
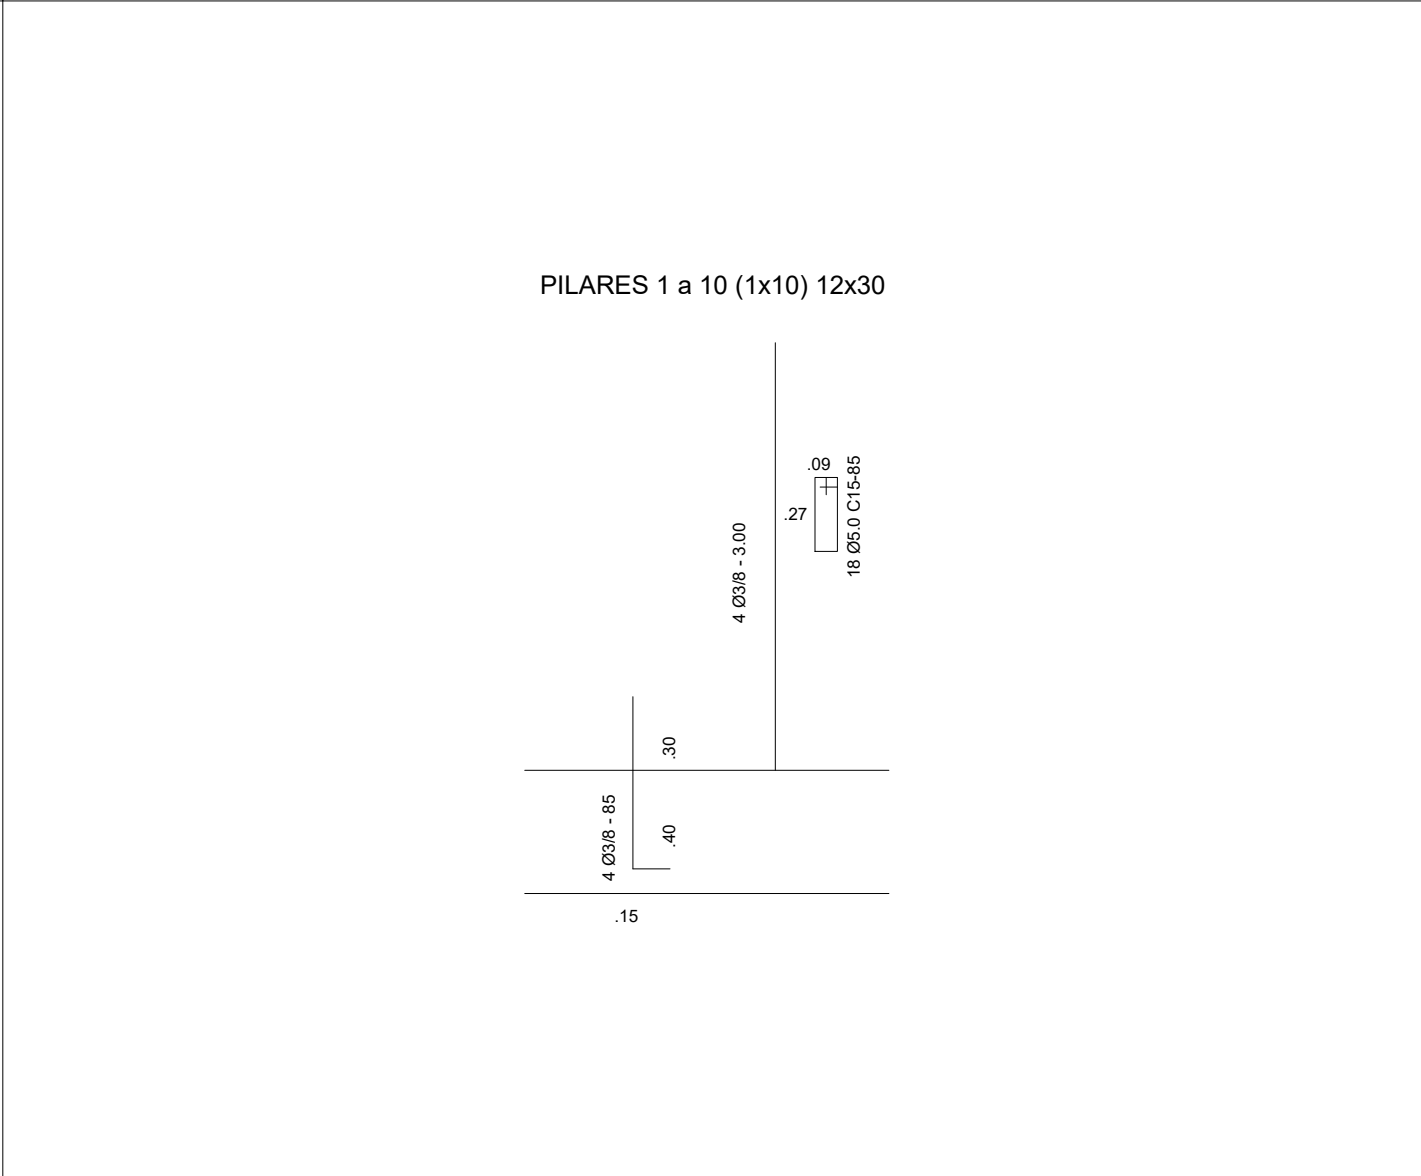
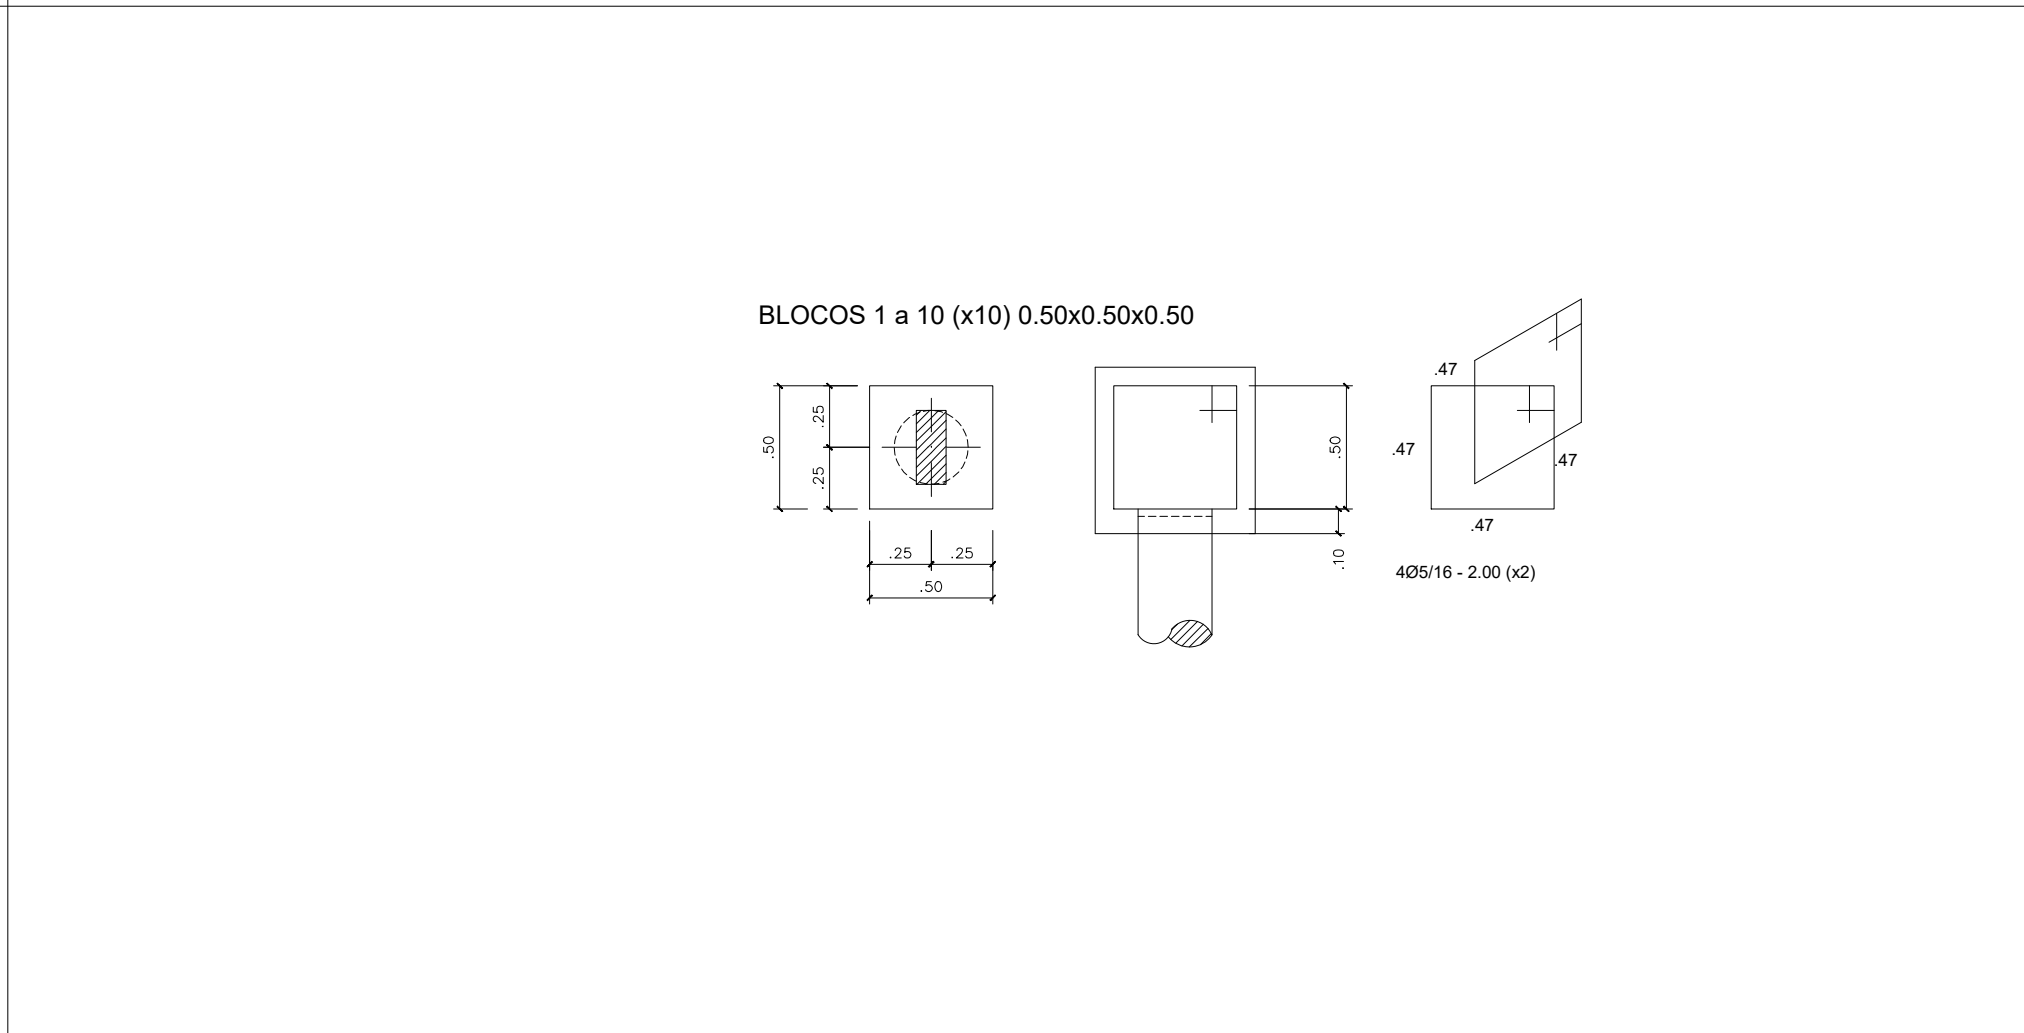
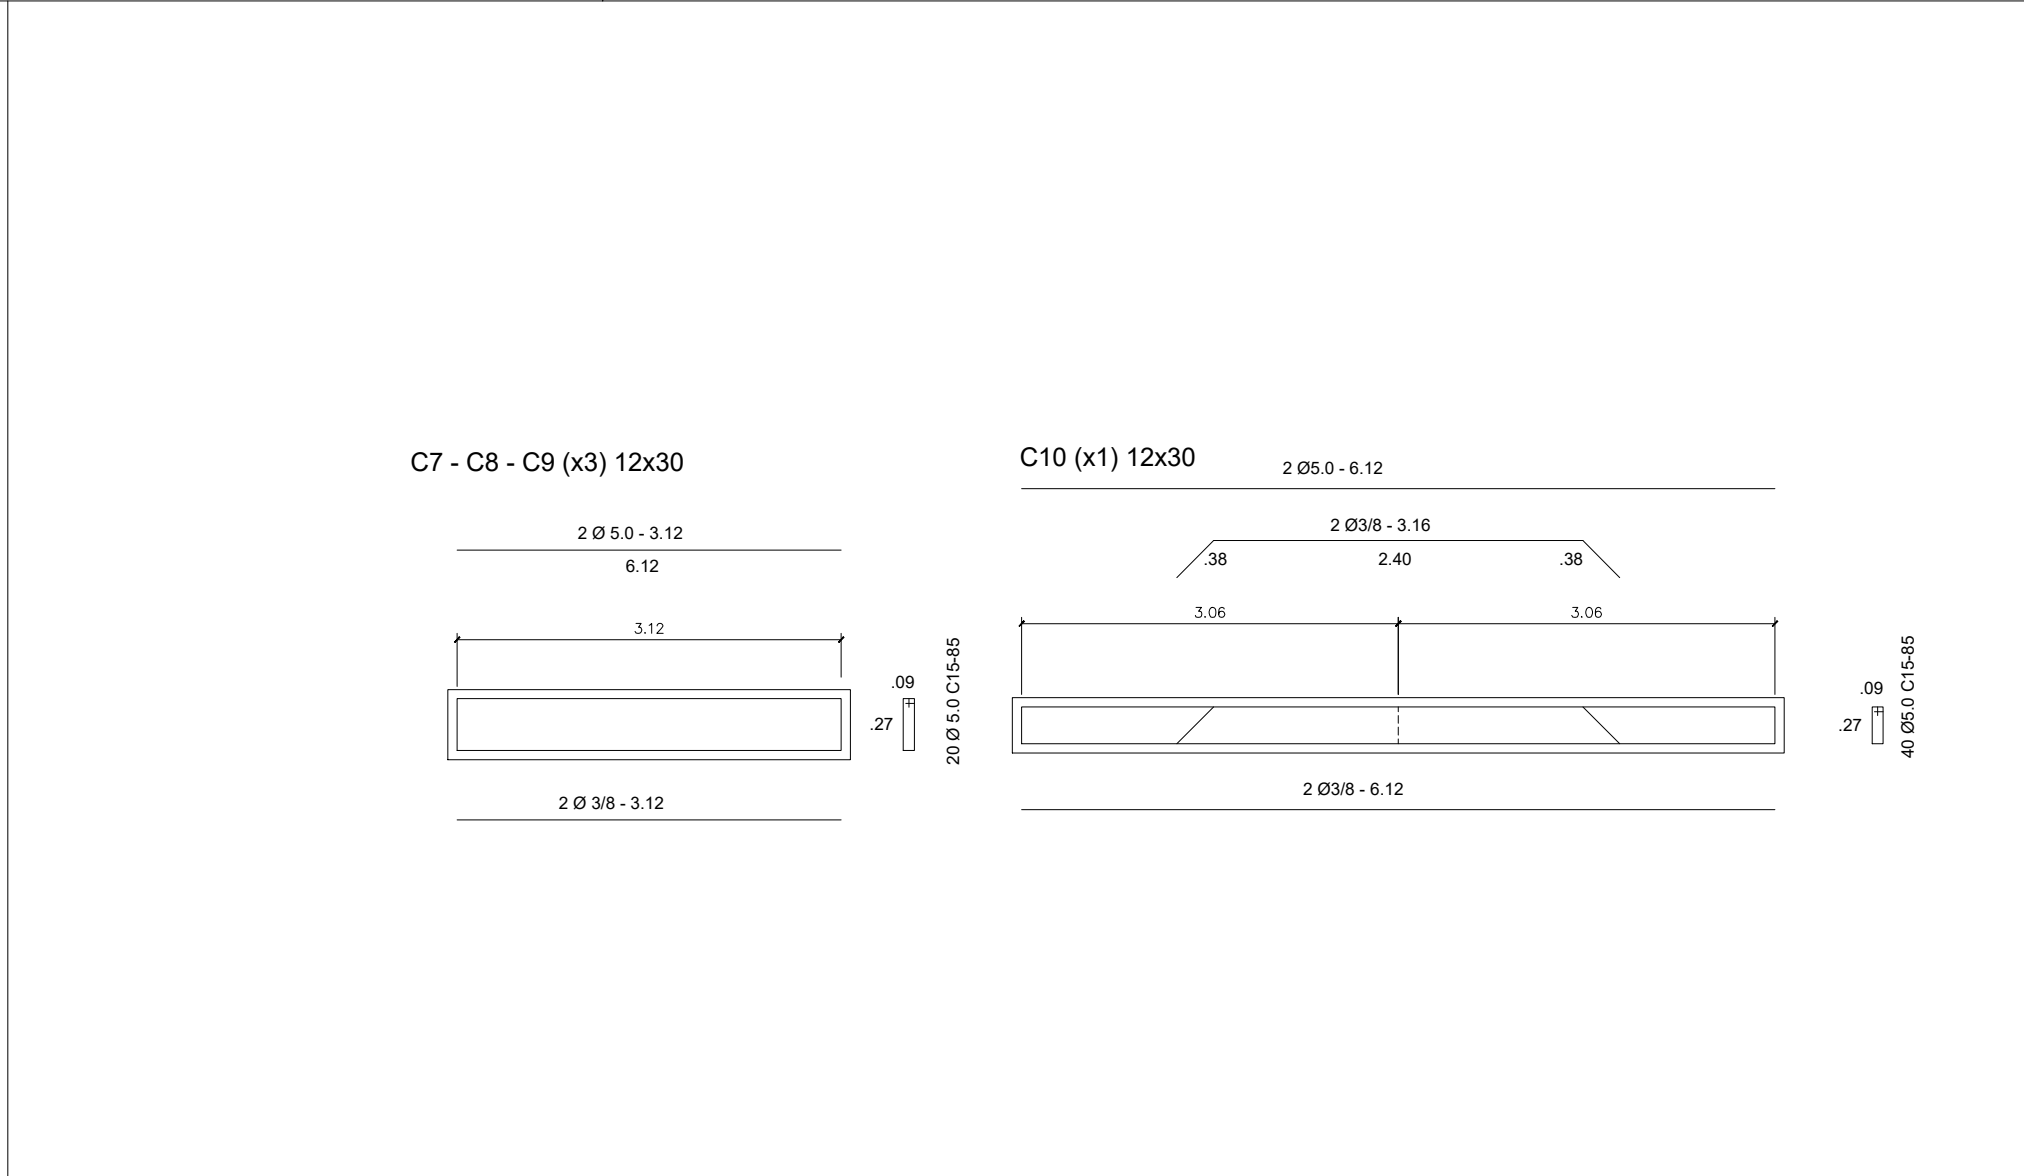
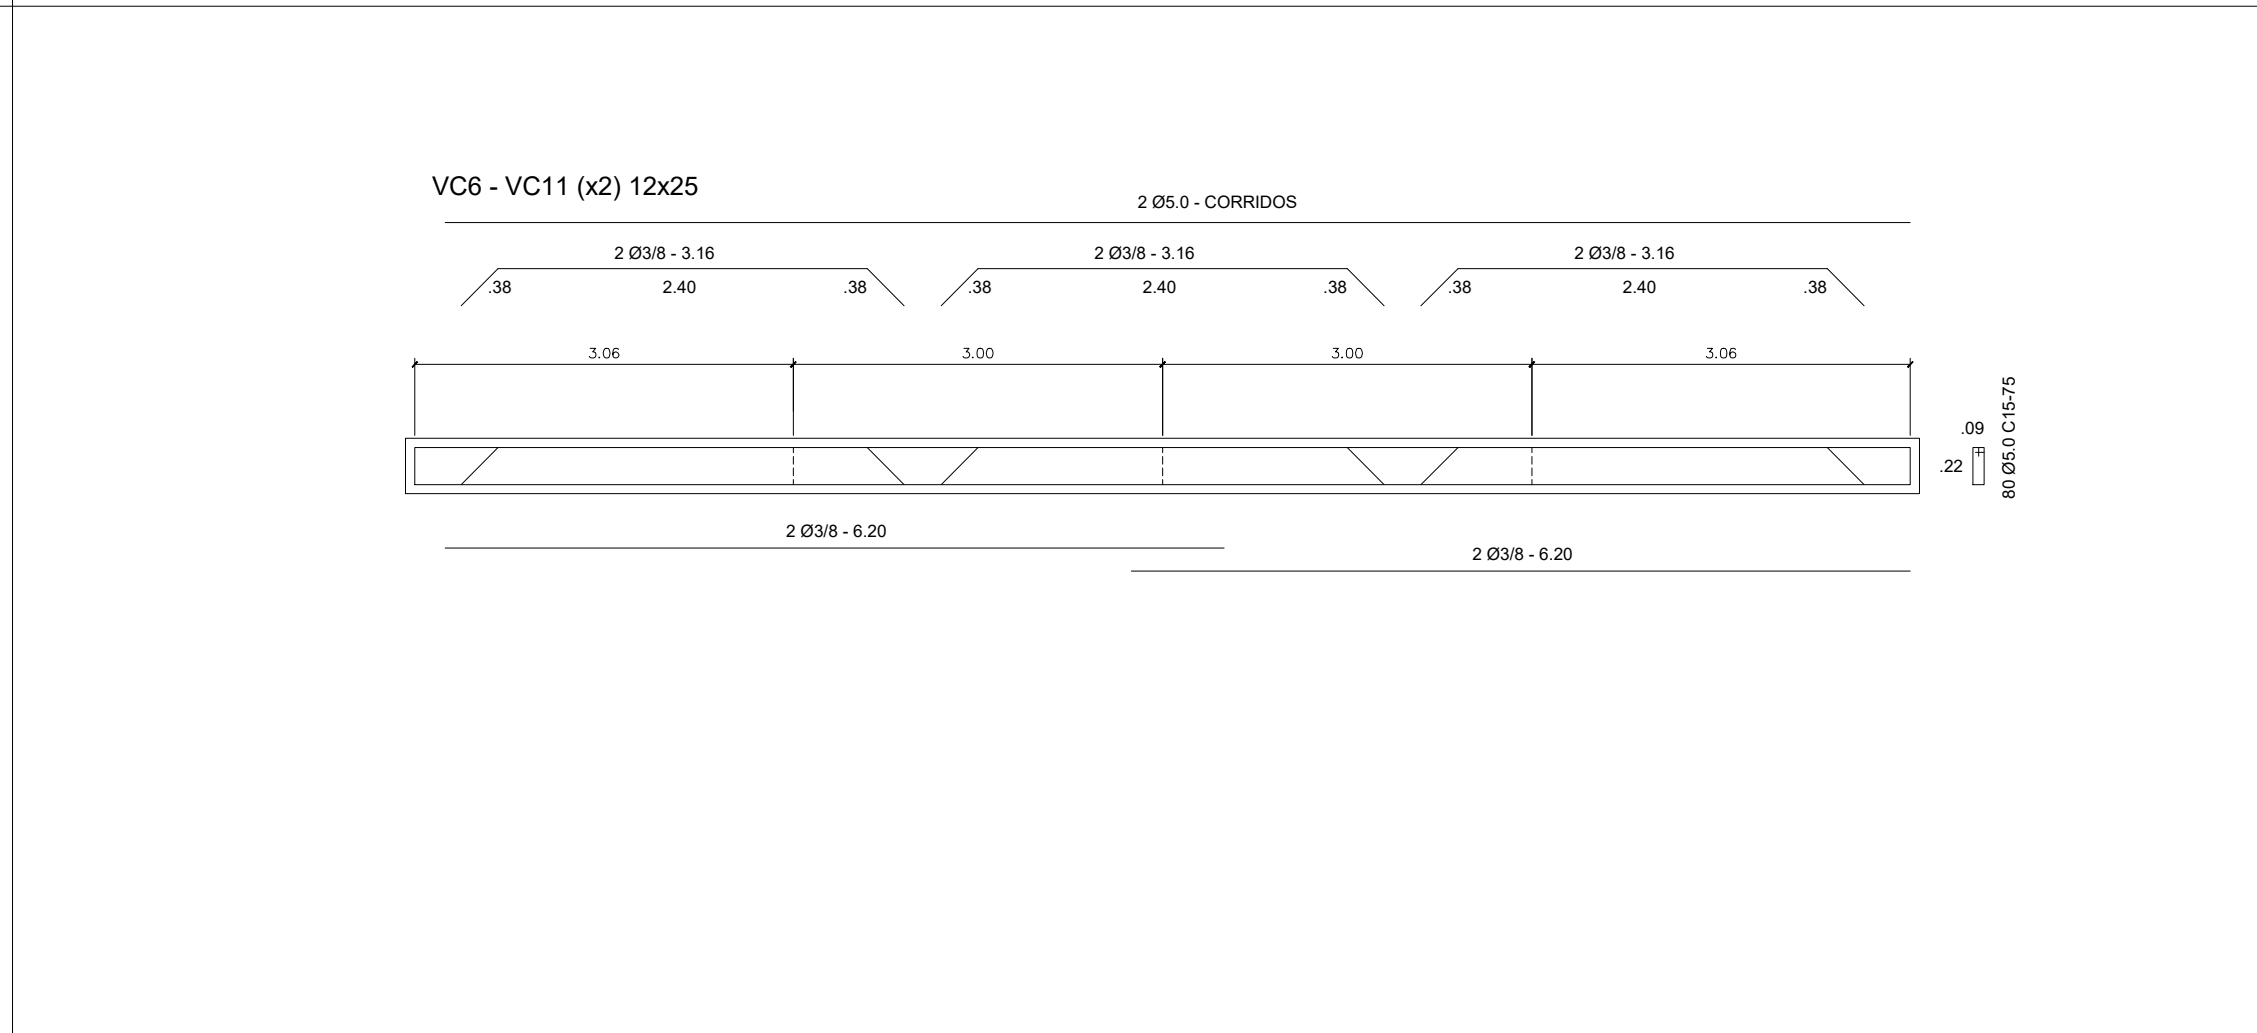
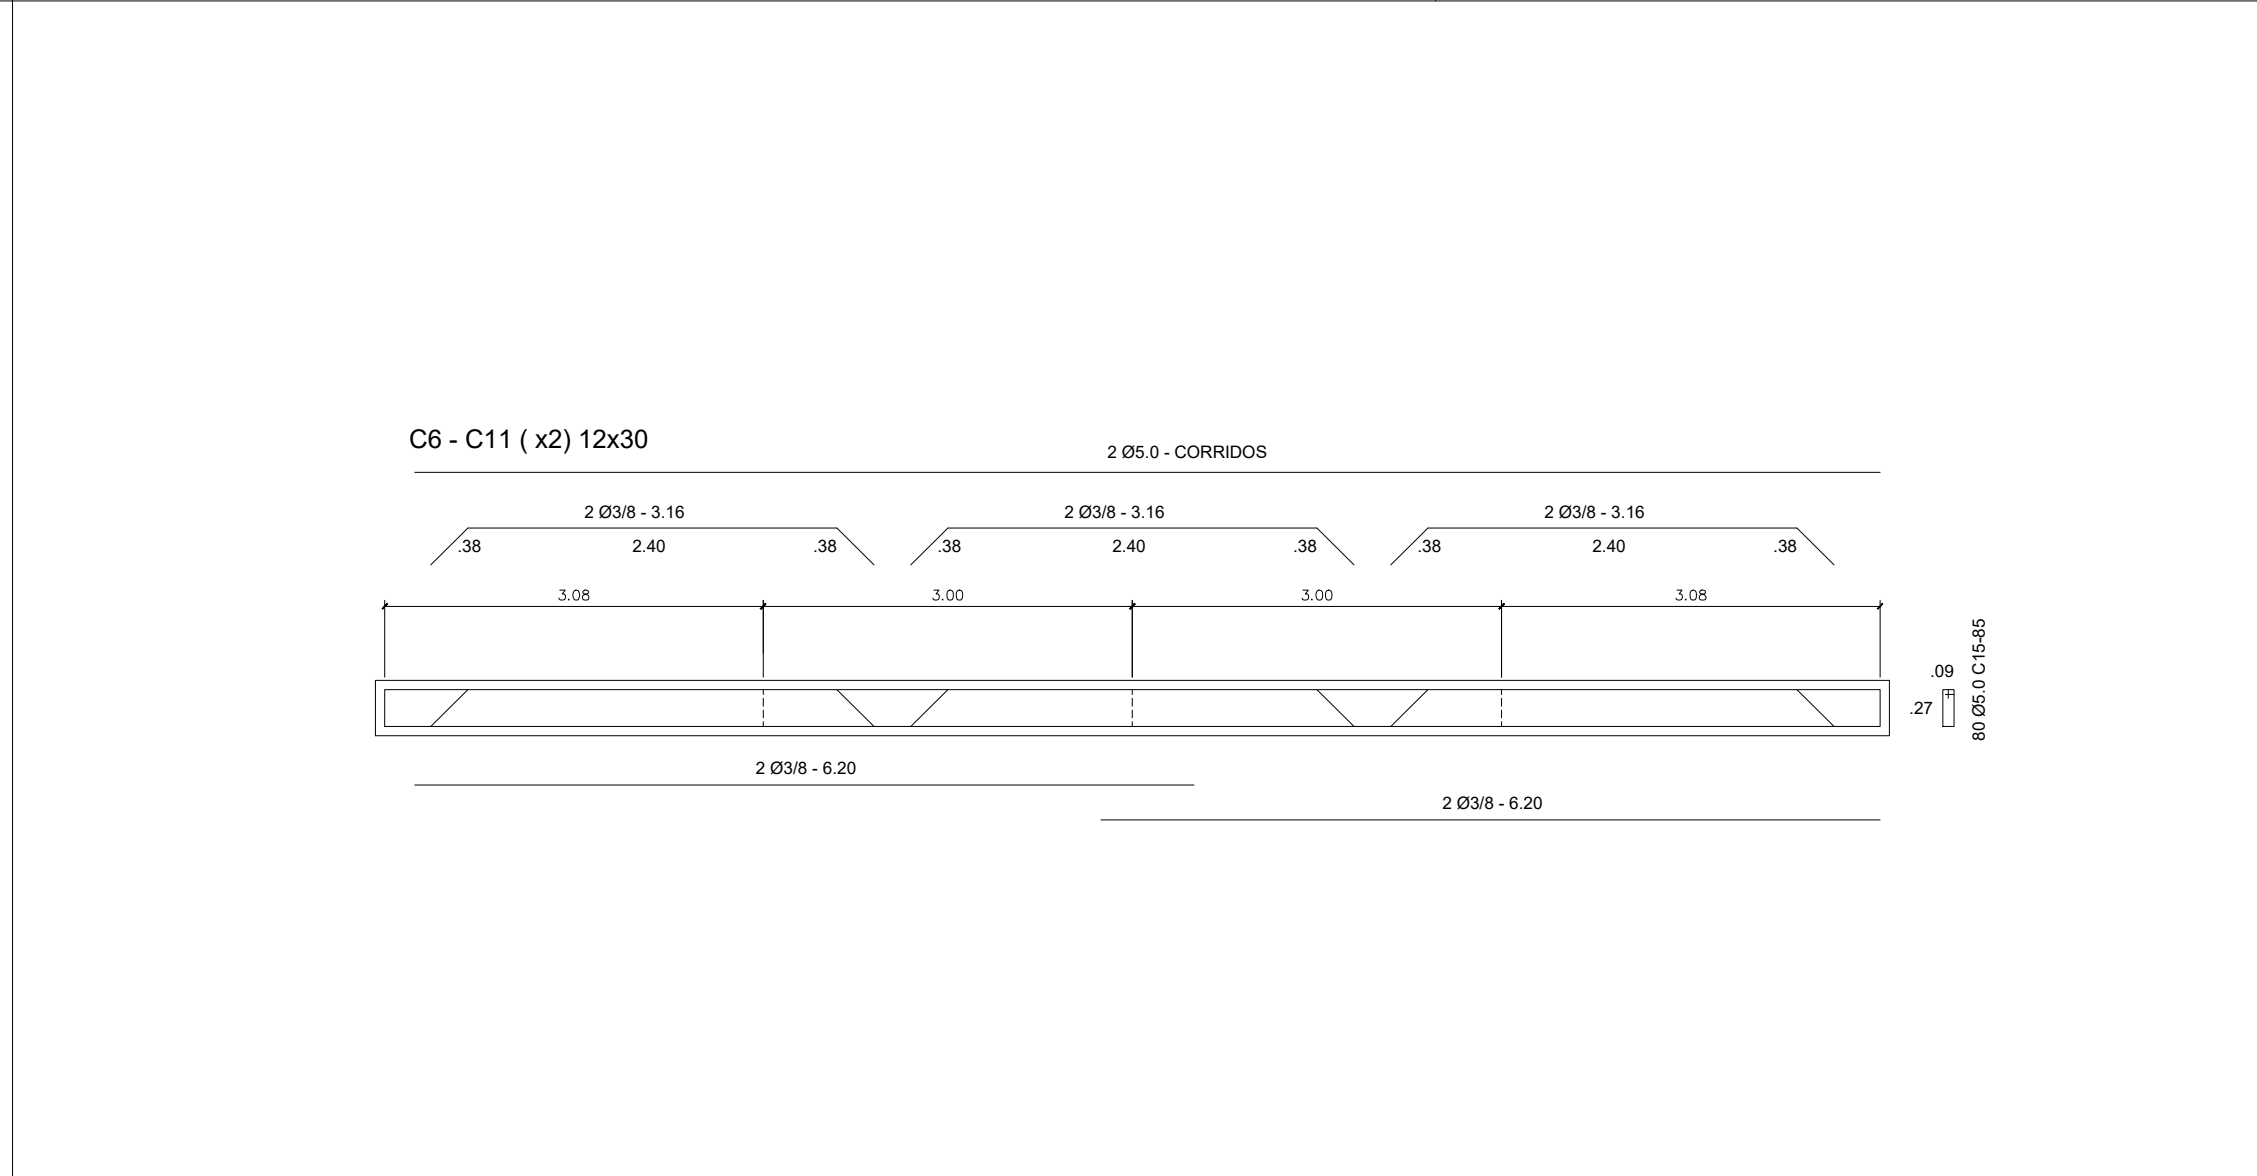
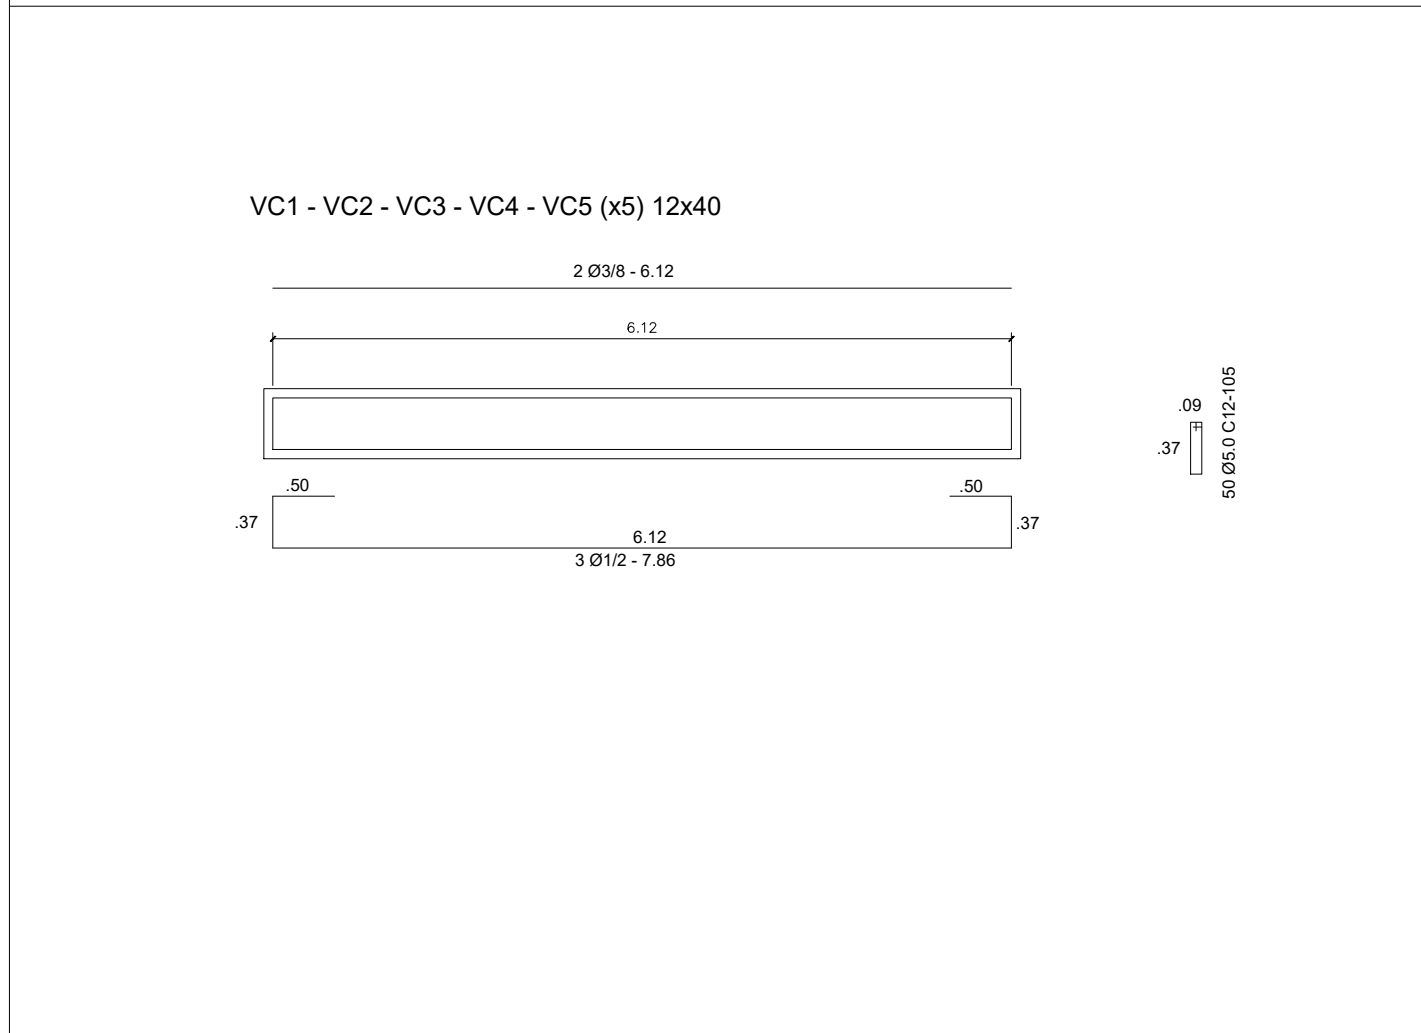


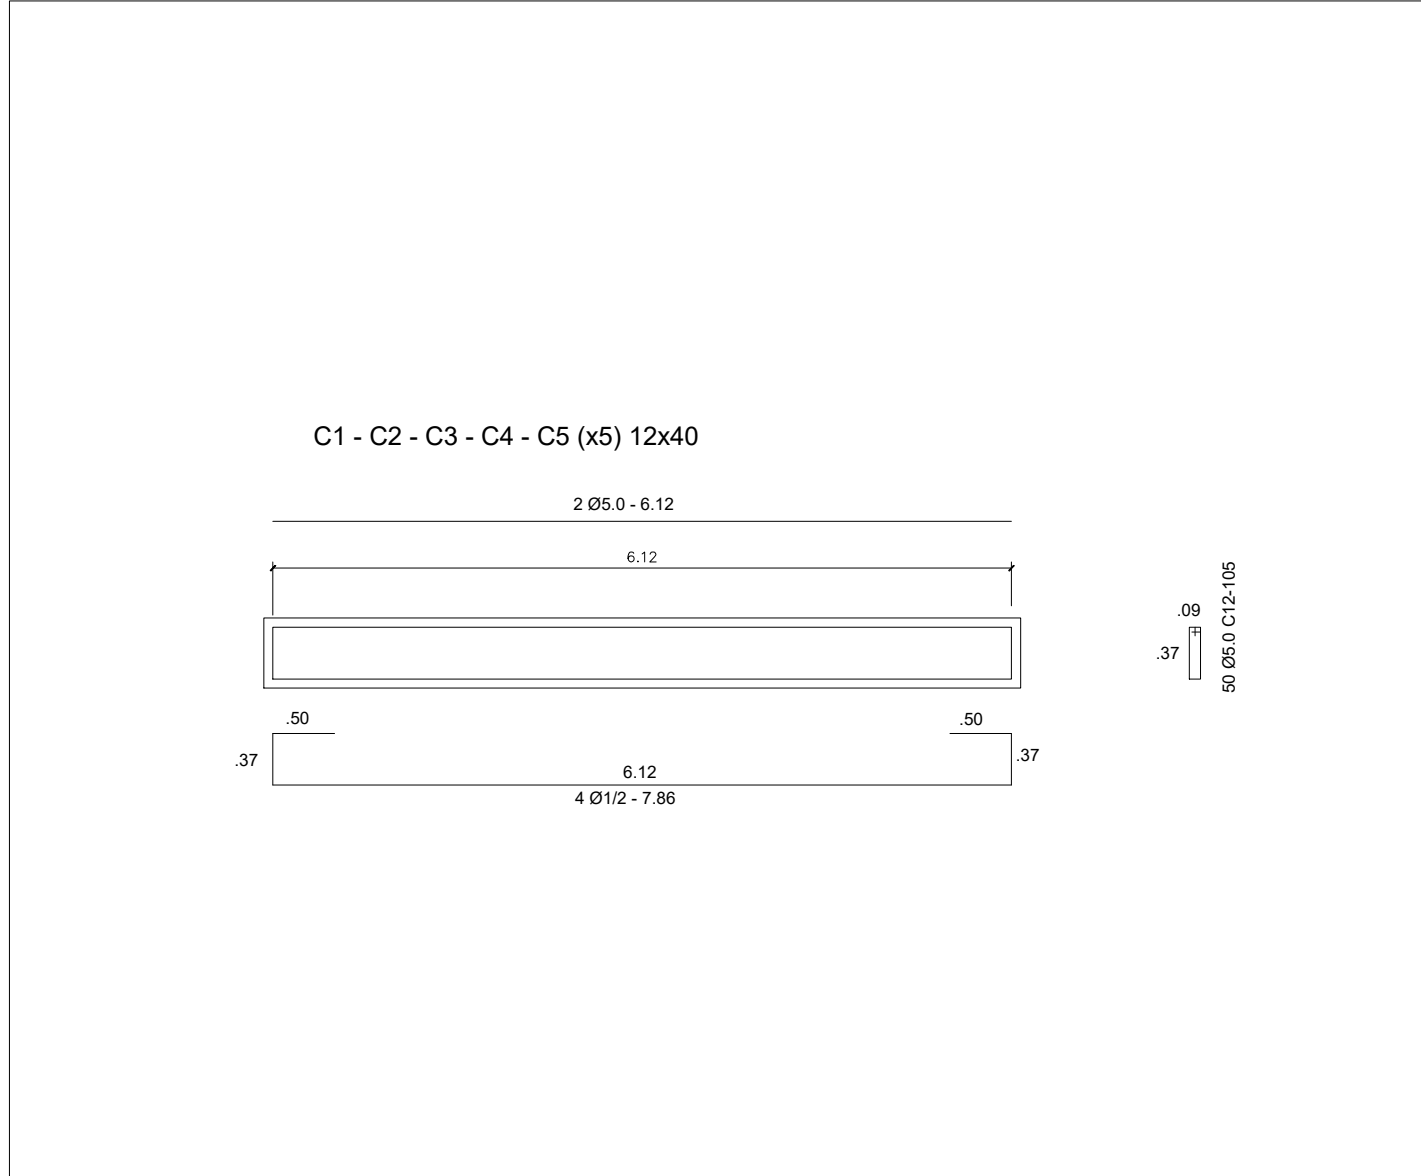

Nº	COMPARTIMENTO (m²)	PERÍMETRO (m)
1.1	300	48.2
1.2	1.000.000	100
1.3	2.000.000	200
1.4	3.000.000	300
1.5	4.000.000	400
1.6	5.000.000	500
1.7	6.000.000	600
1.8	7.000.000	700
1.9	8.000.000	800
1.10	9.000.000	900
TOTAL	10.000.000	1.000

NOTA:

1. BLOCOS CORTAIS, PILARES, VIGAS E ESTRUTURA





FORMAS 115x115x115

CONCRETO 150kg/m³

2. LARGURA

PRÉ-MOLDADA 7x11x11

CONCRETO 2.200kg/m³

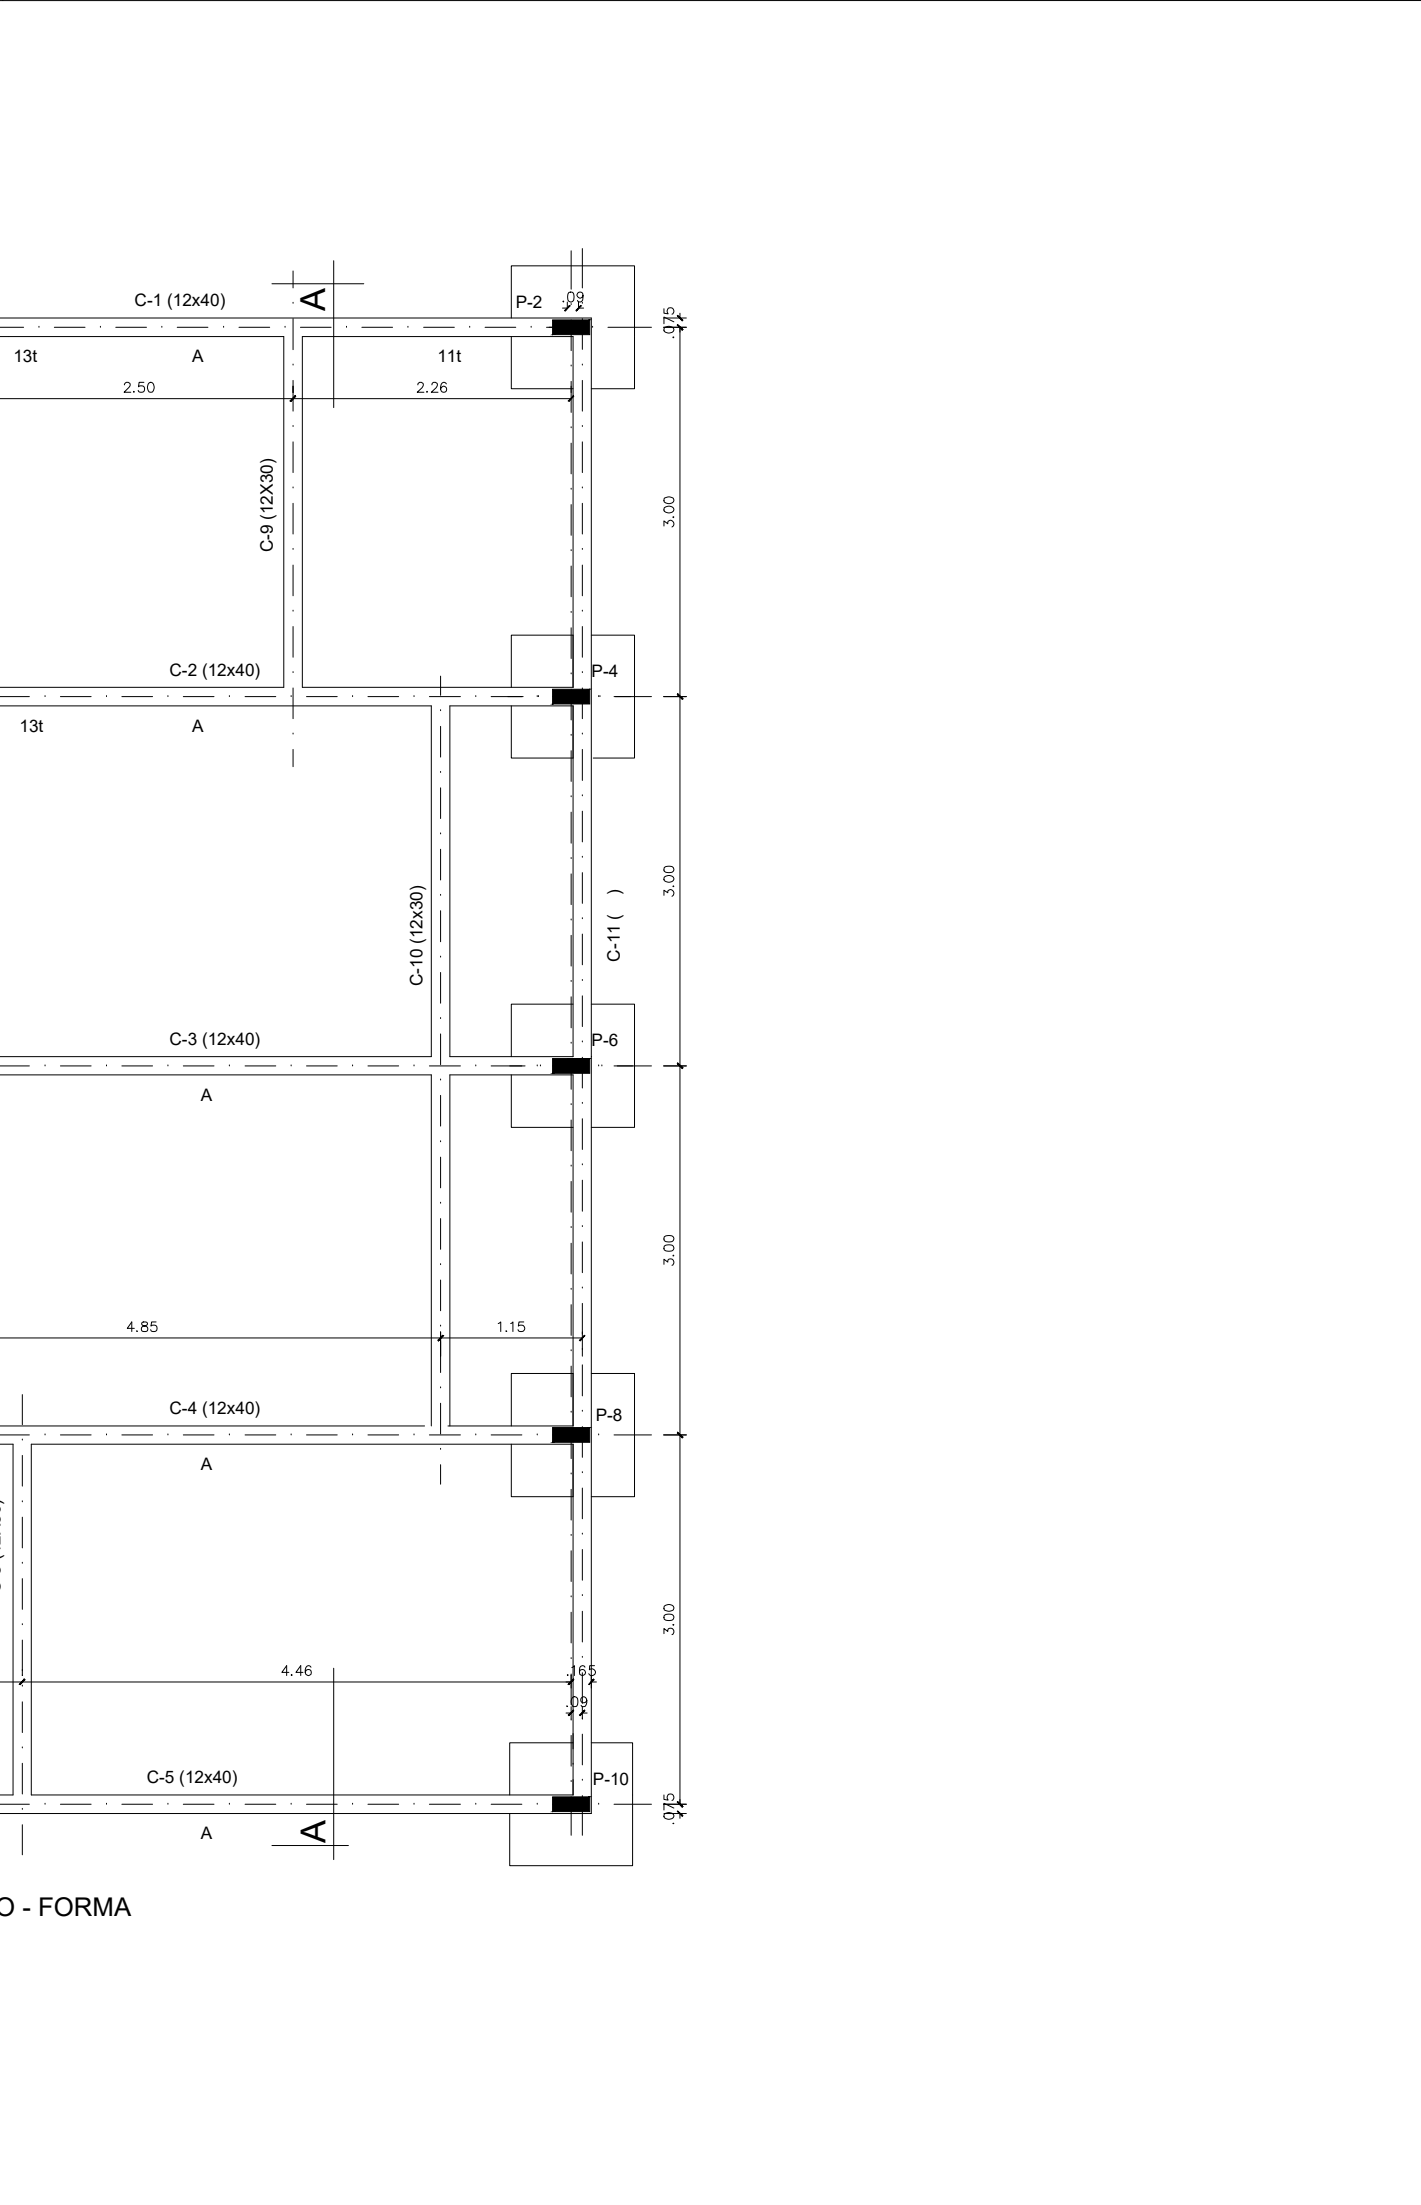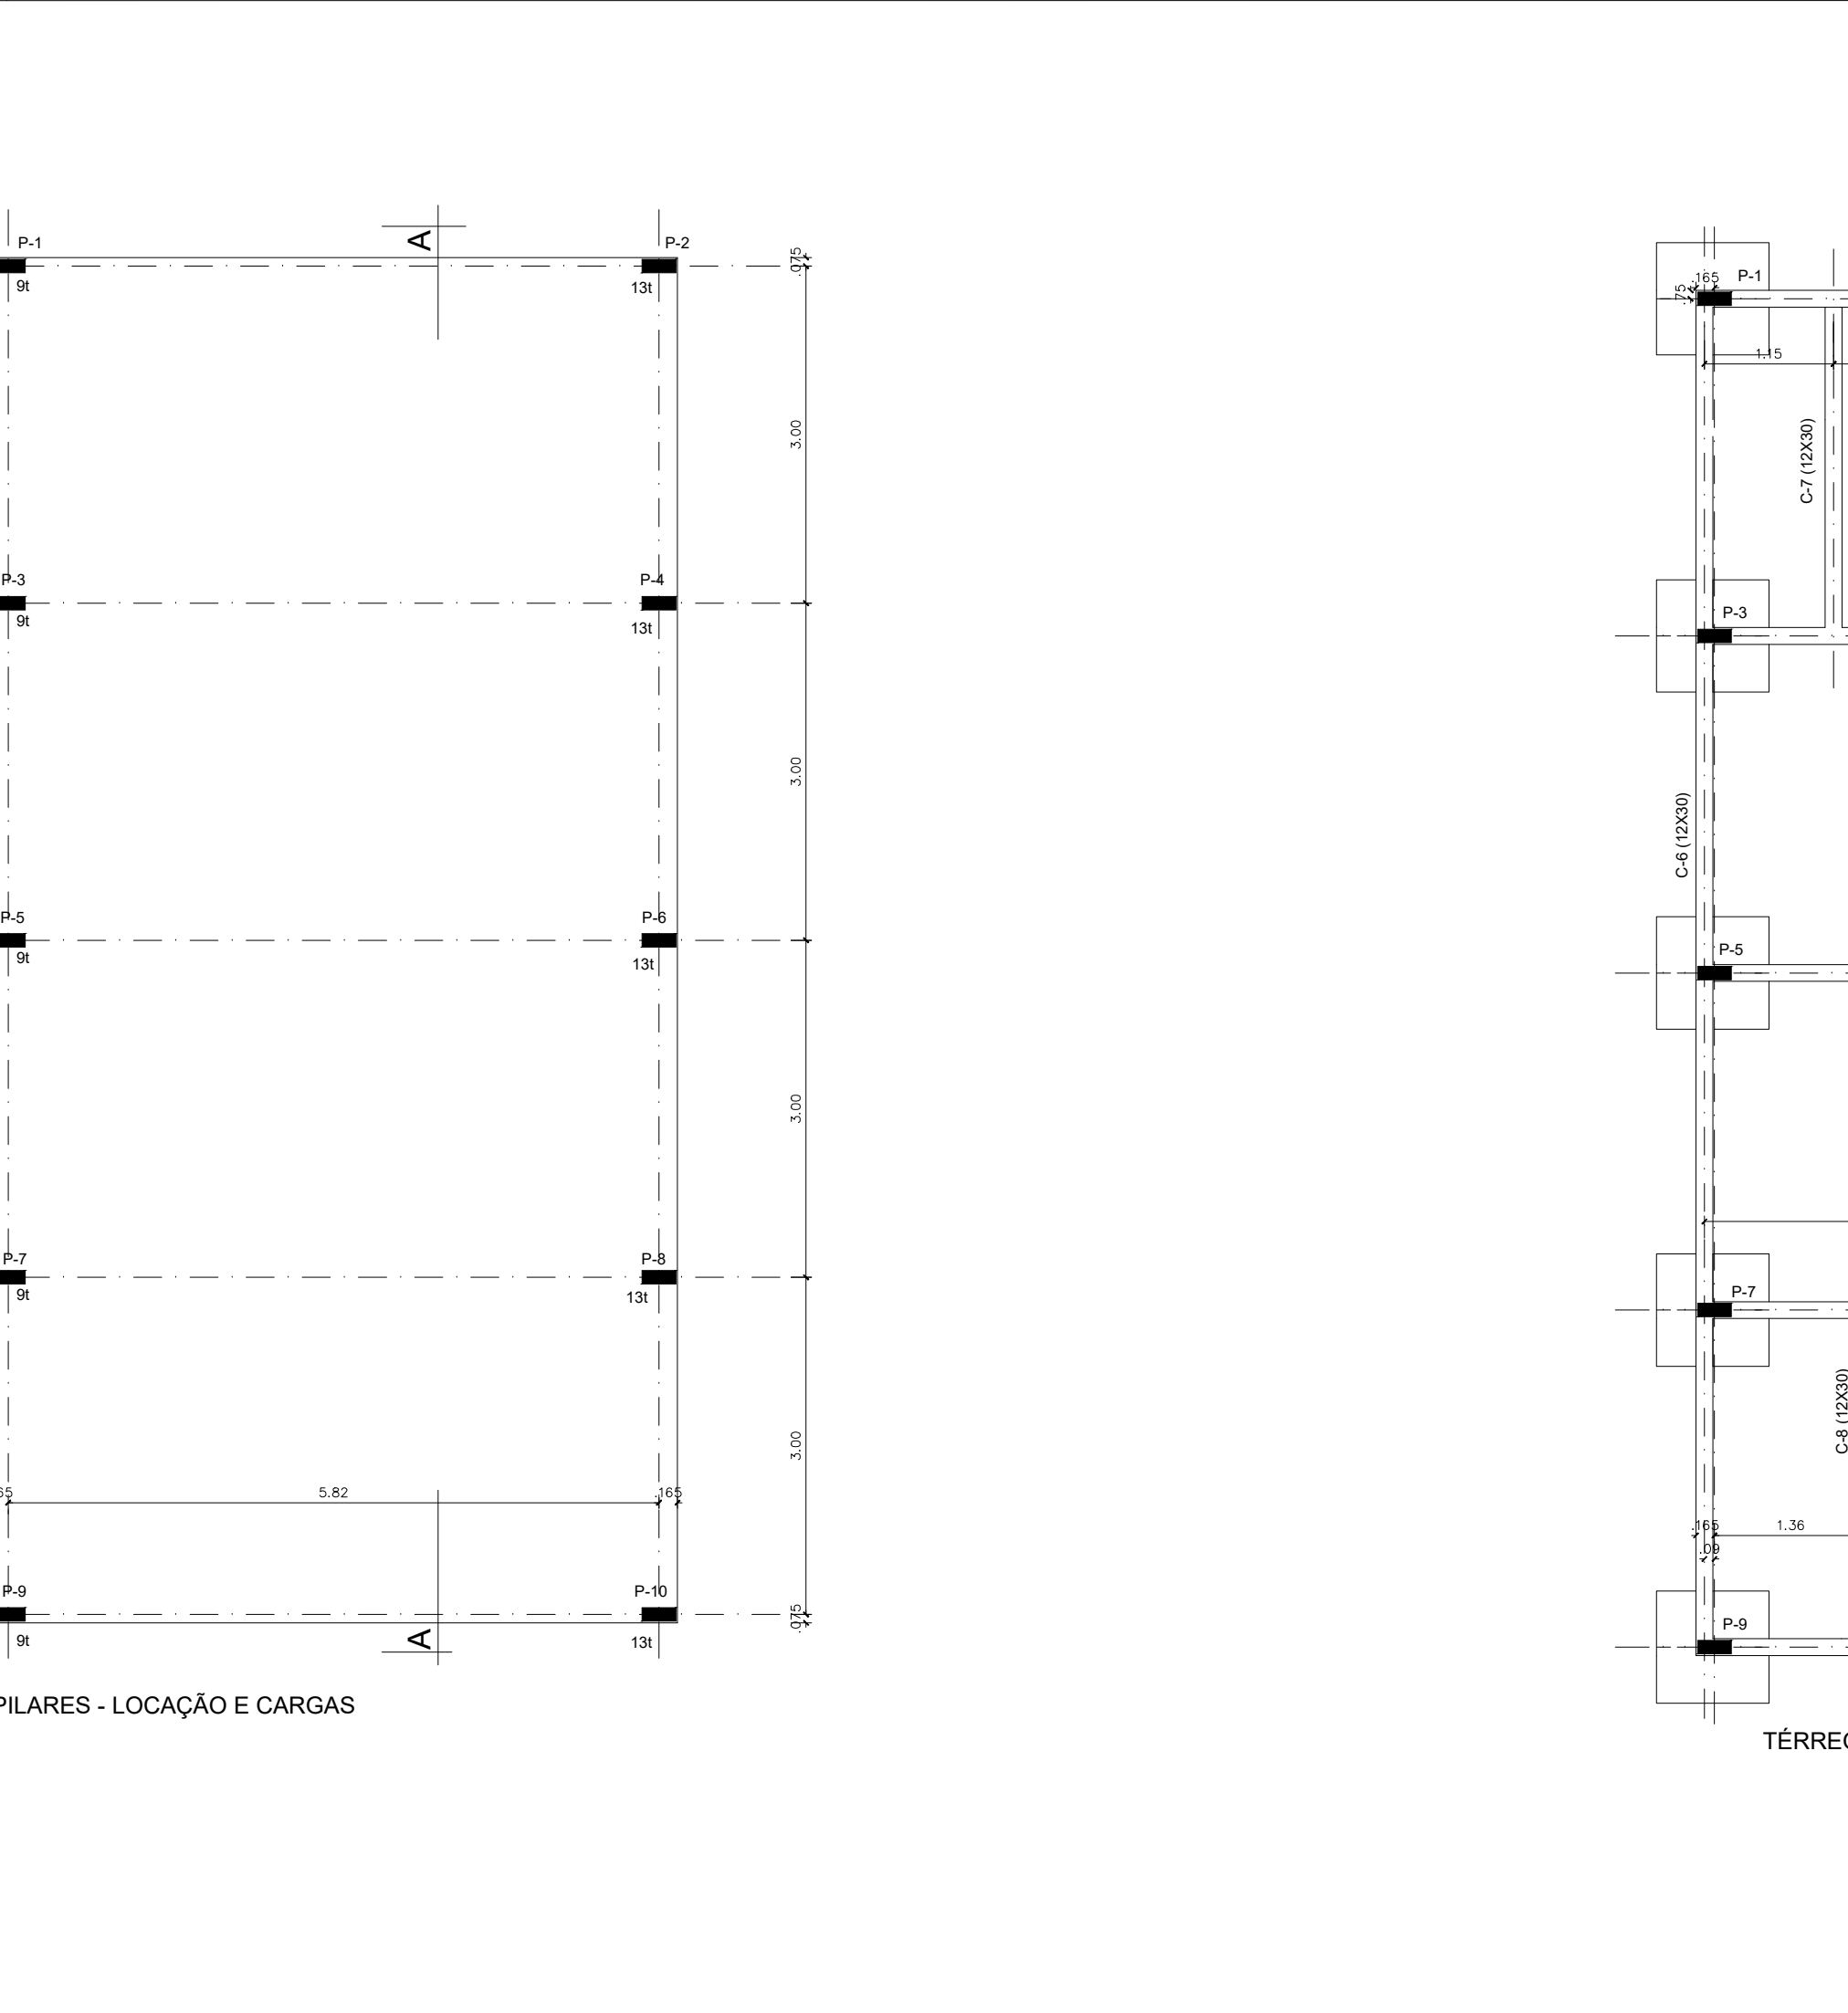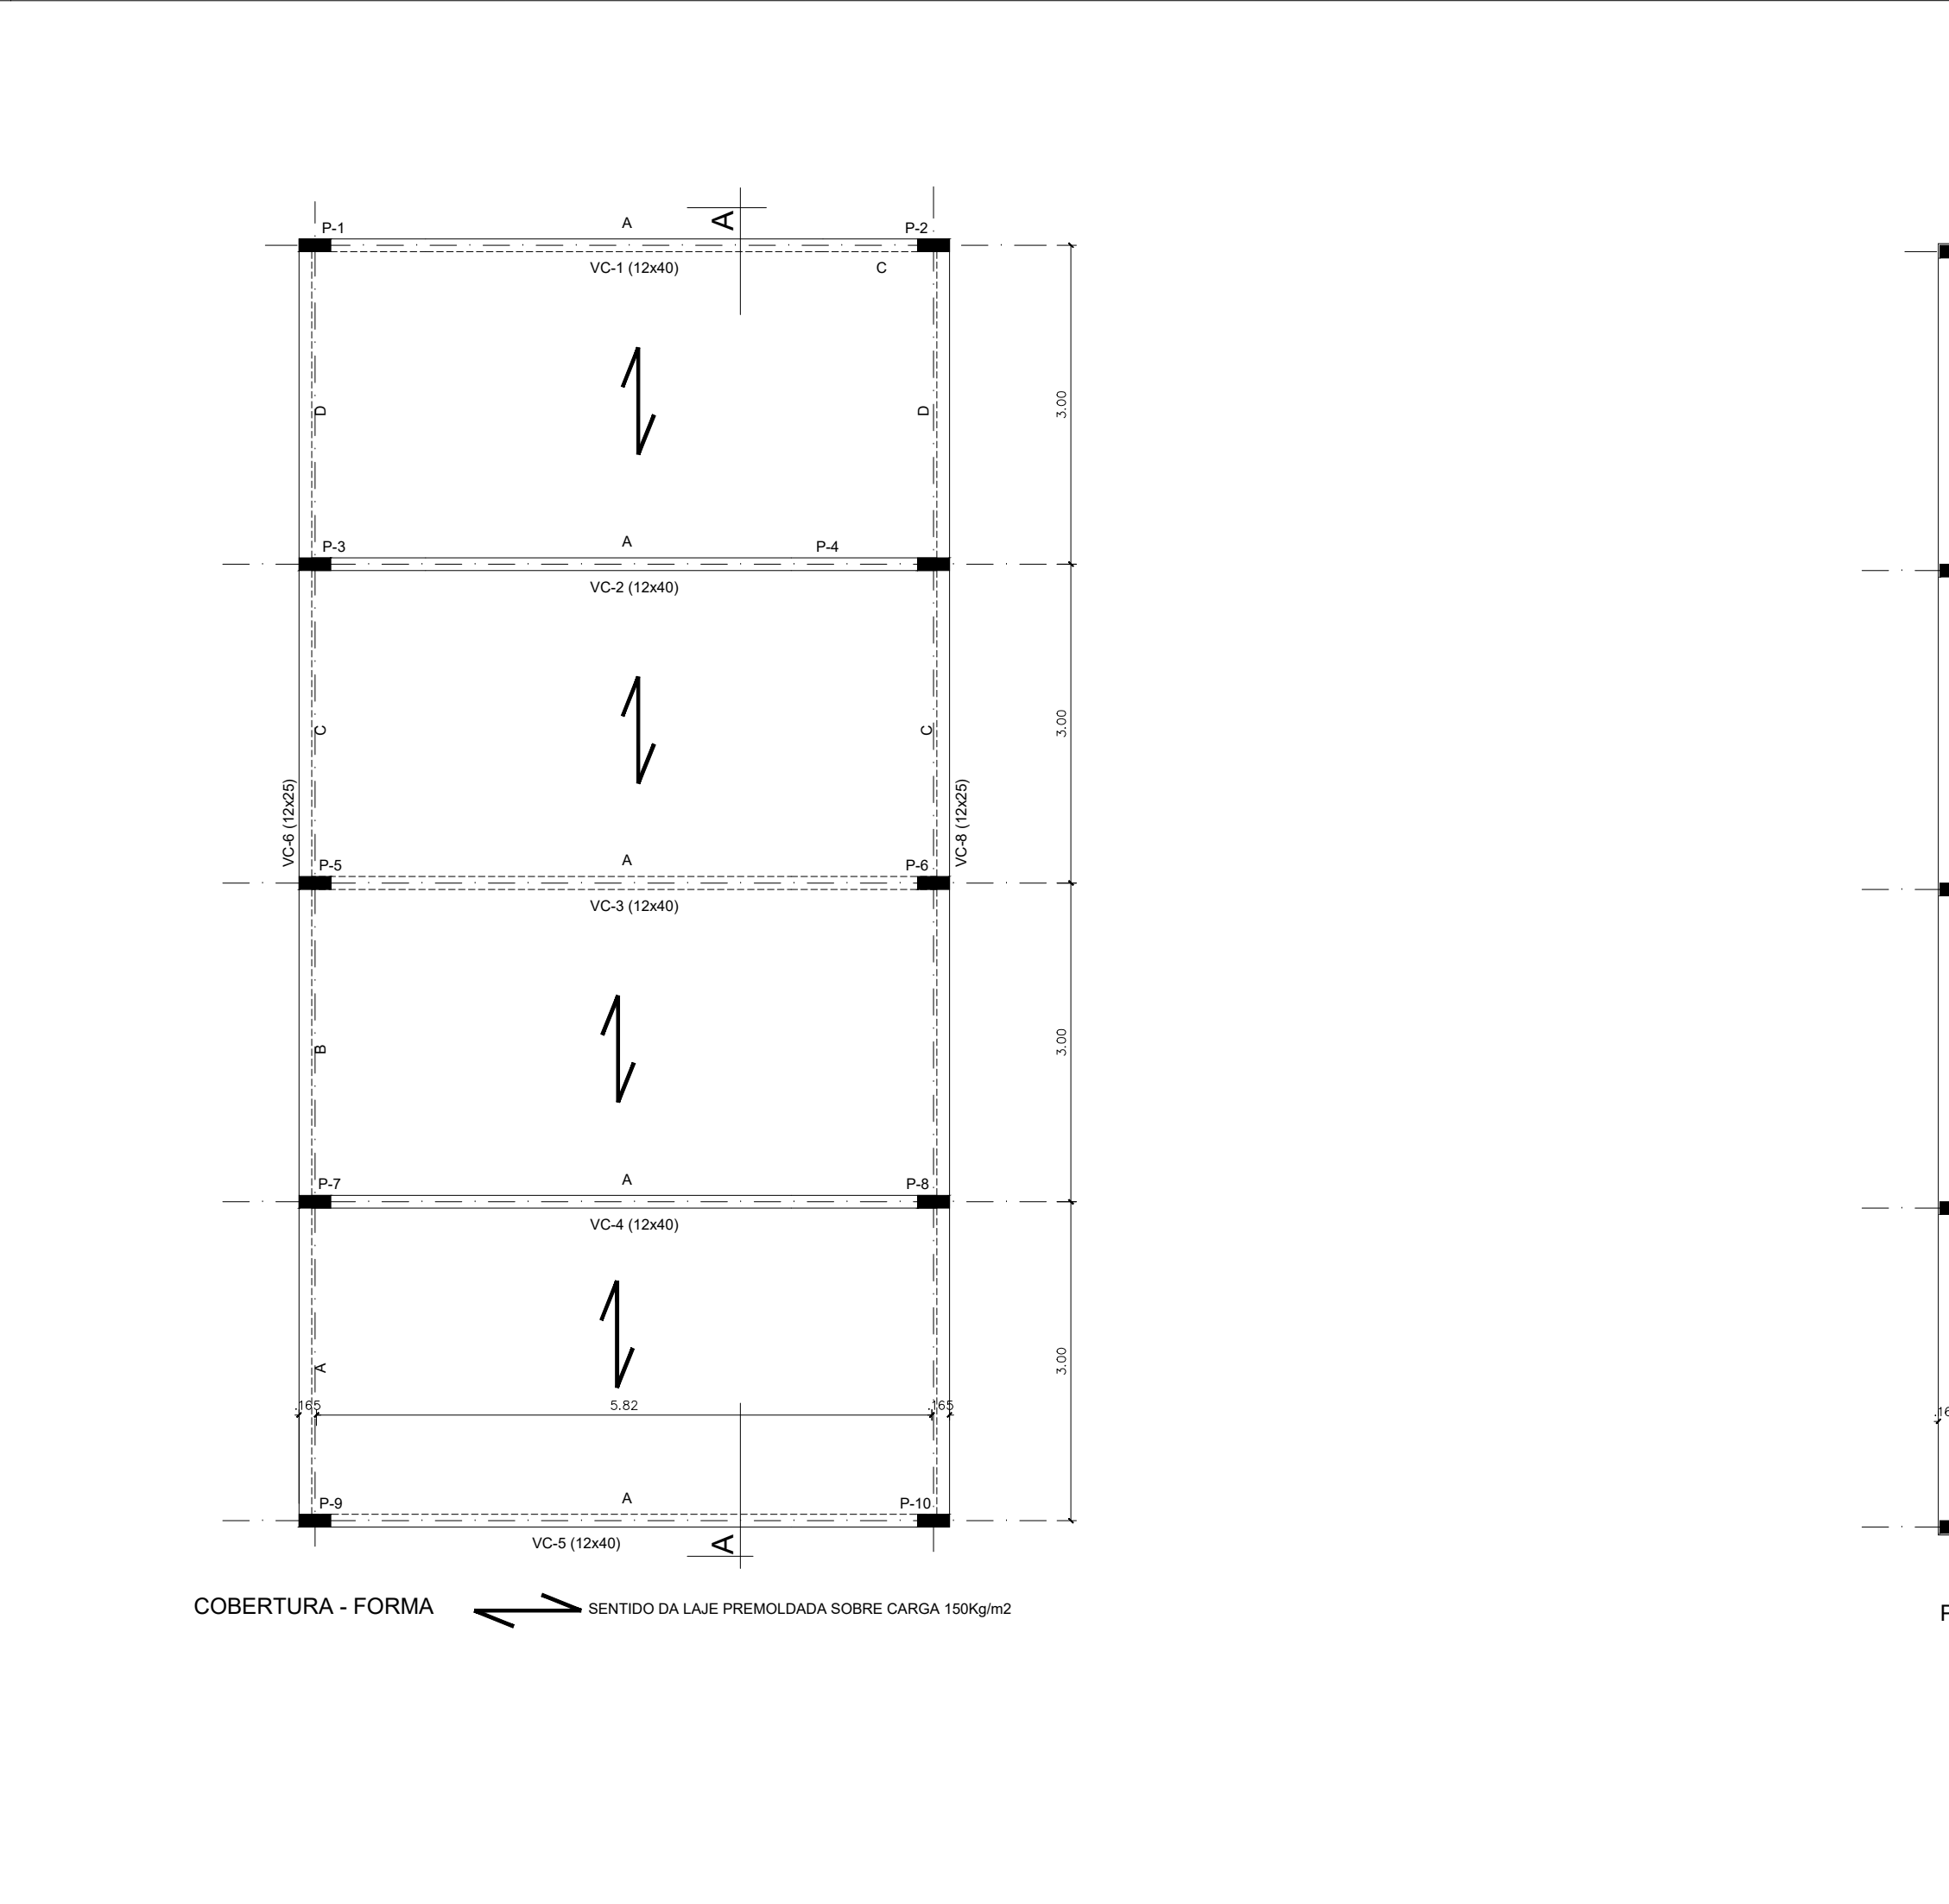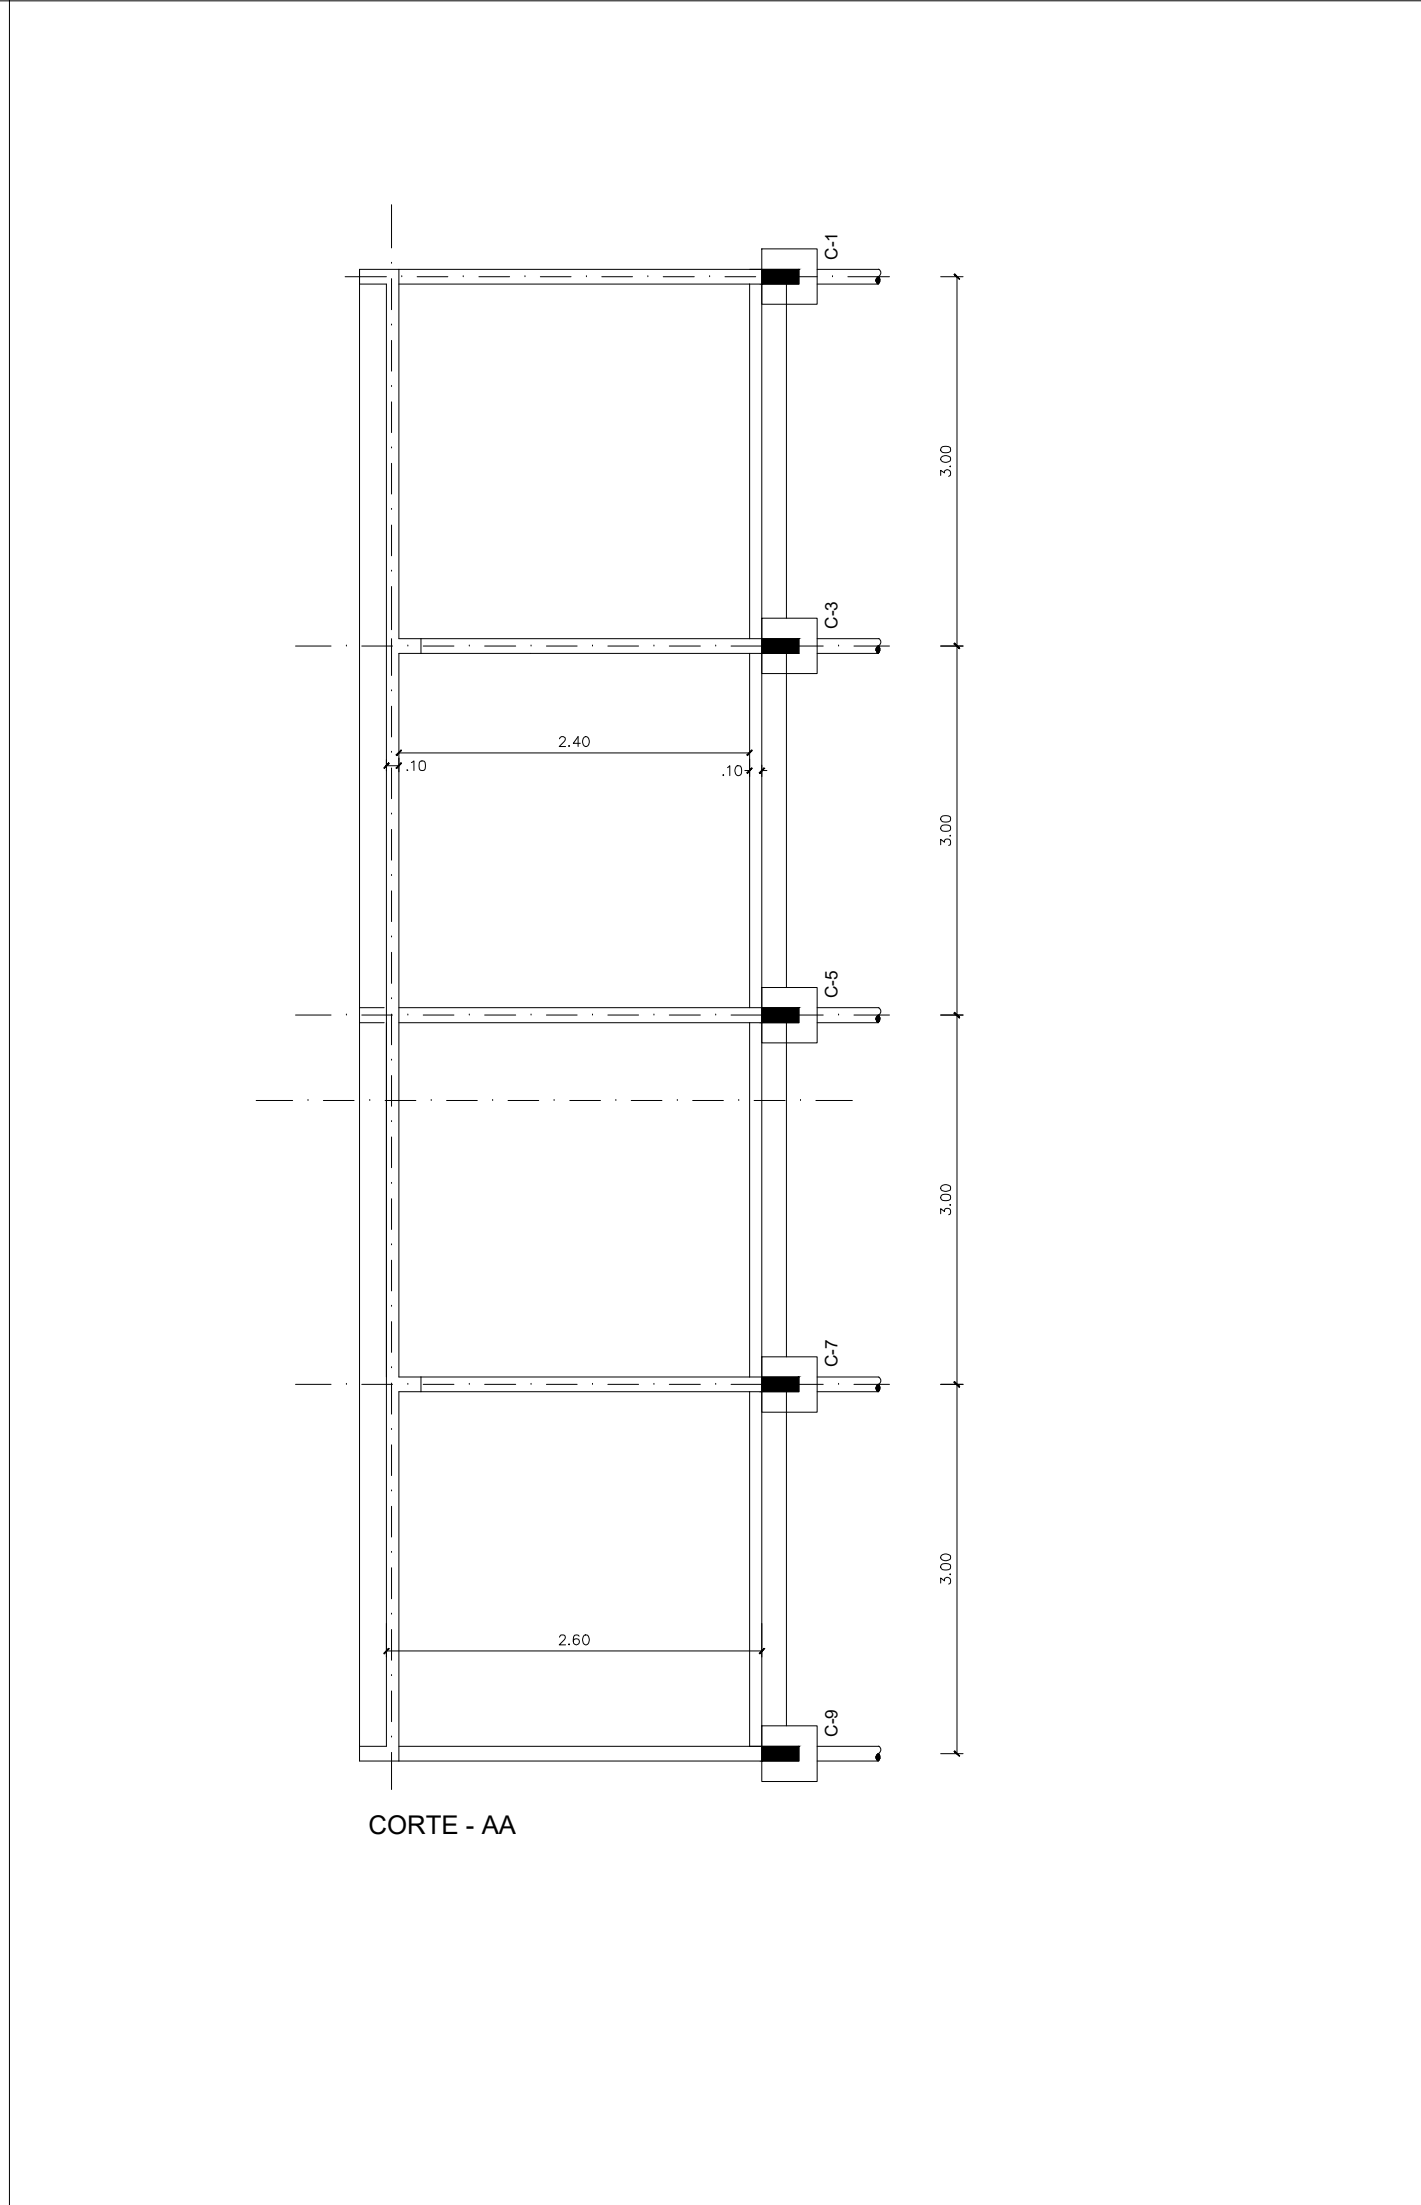



GOVERNO DO DISTRITO FEDERAL
SECRETARIA DE ESTADO DE TRANSPORTE E MOBILIDADE

LOCAL: ITAPOÁ – DISTRITO FEDERAL

ENDEREÇO: ÁREA ESPECIAL – TERMINAL DE ÔNIBUS URBANO

PROPRIETÁRIO: GOVERNO DO DISTRITO FEDERAL

AUTOR DO PROJETO: Márcia Mendes Diogo

ENGENHEIRA

RESP. TÉCNICO:

PROPRIETÁRIO:

AUTOR DO PROJETO: CREA: 1017135010

RESP. TÉCNICO: CREA:

SUBSECRETARIA DE TERMAIS – SUTER

TERMINAL DE ÔNIBUS URBANO DO ITAPOÁ

ESTR. CONCRETO







CÁLCULO ESTRUTURAL

MÓDULO “B”





02

ÁREAS:
PLATAFORMA: 1.649,85 m²
COBERTURA: 2.007,25 m²
TÉRRENO: 9.581,63 m²

ESCALA: 1 : 50
DATA: MAR/2020

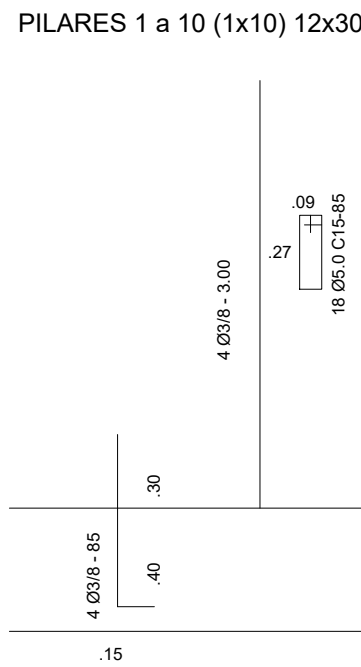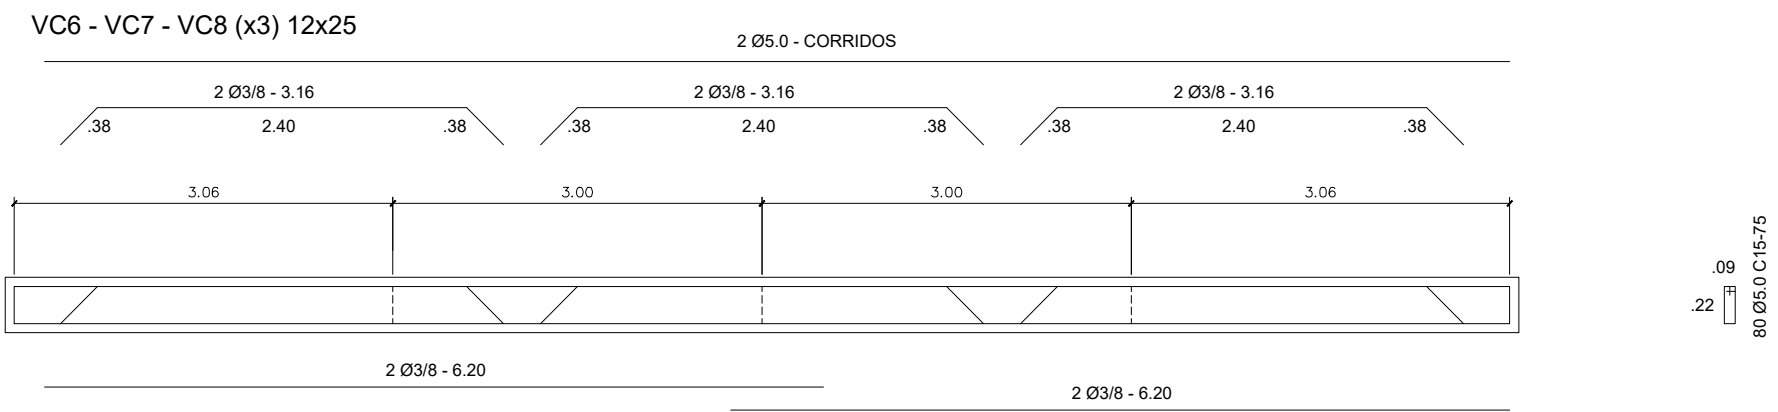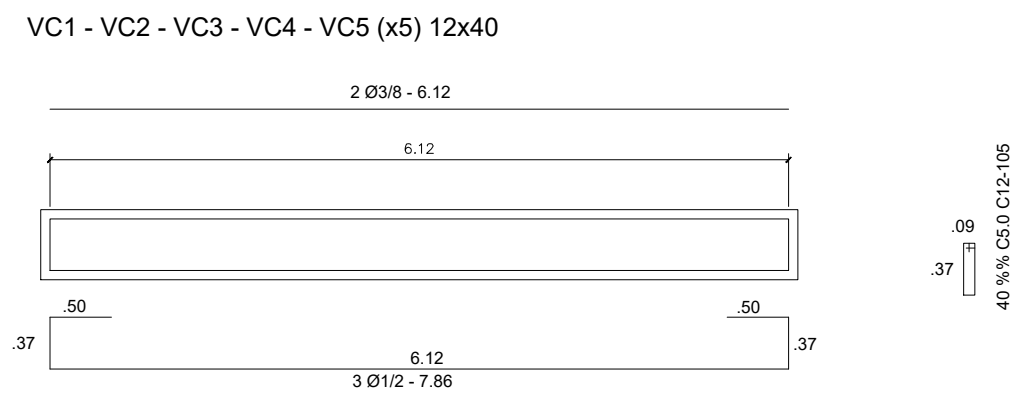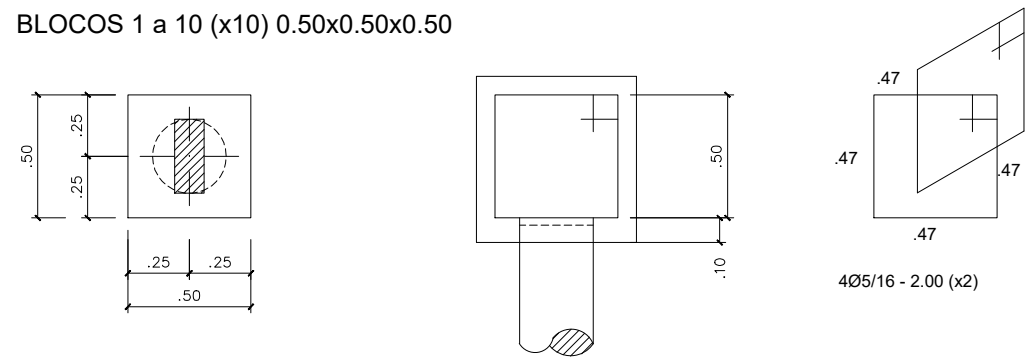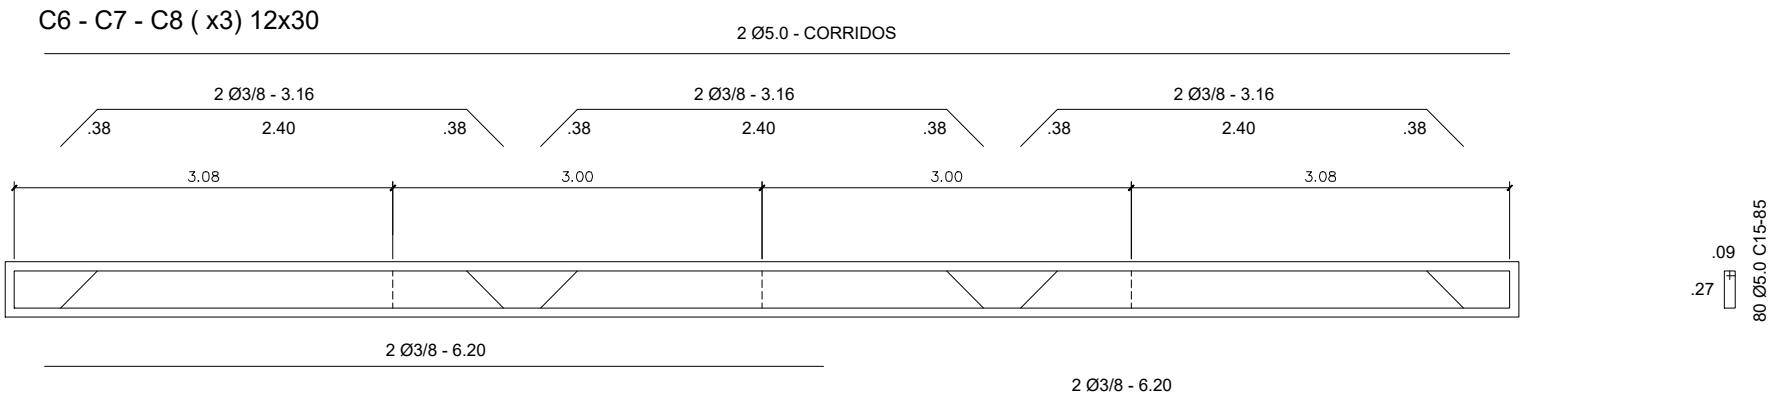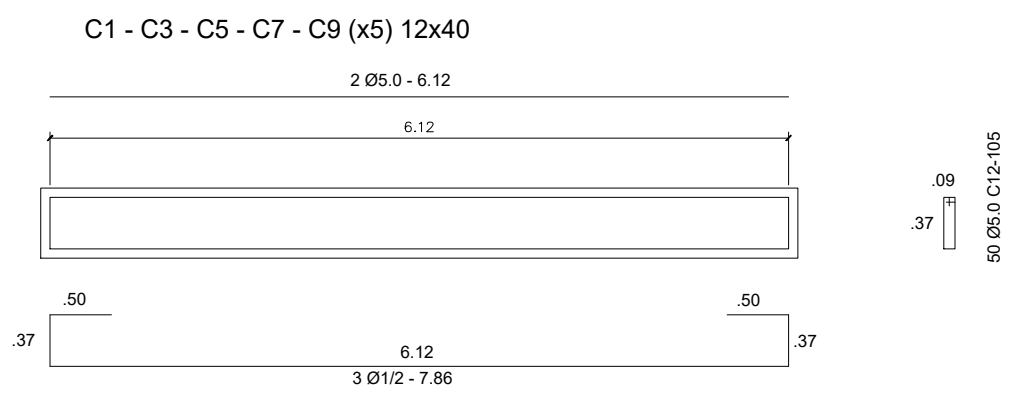

Q	COMPARTIMENTO (m)	PERÍMETRO (m)
1.1	30.00	46.2
1.2	30.00	46.2
1.3	30.00	46.2
1.4	30.00	46.2
1.5	30.00	46.2
1.6	30.00	46.2
1.7	30.00	46.2
1.8	30.00	46.2
1.9	30.00	46.2
1.10	30.00	46.2
1.11	30.00	46.2
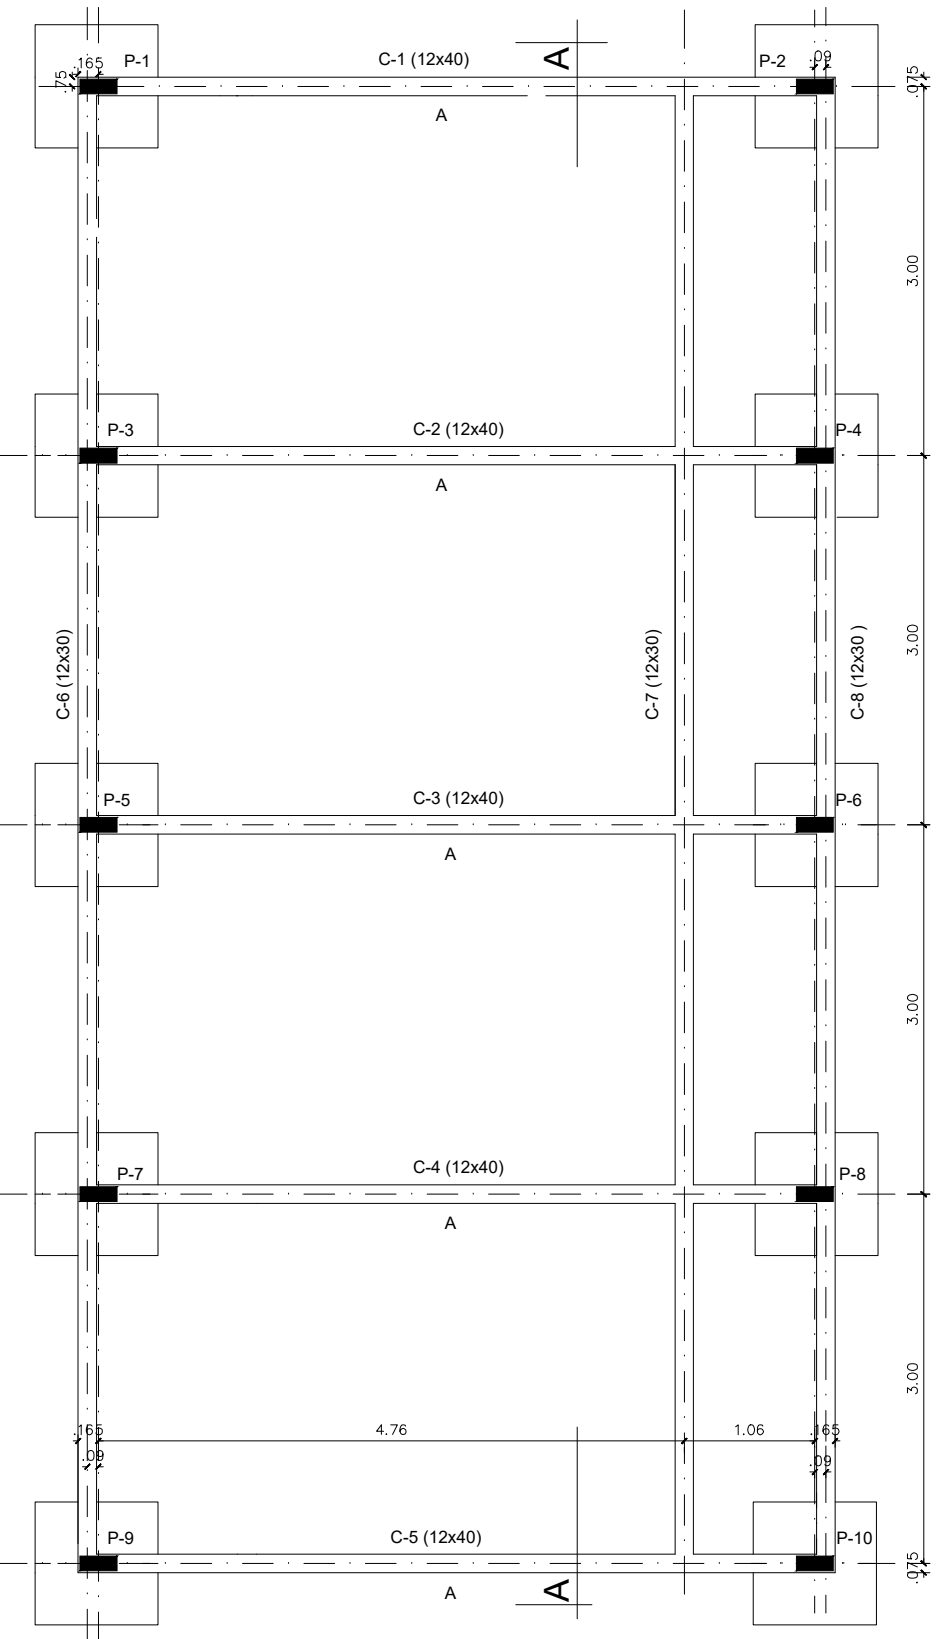
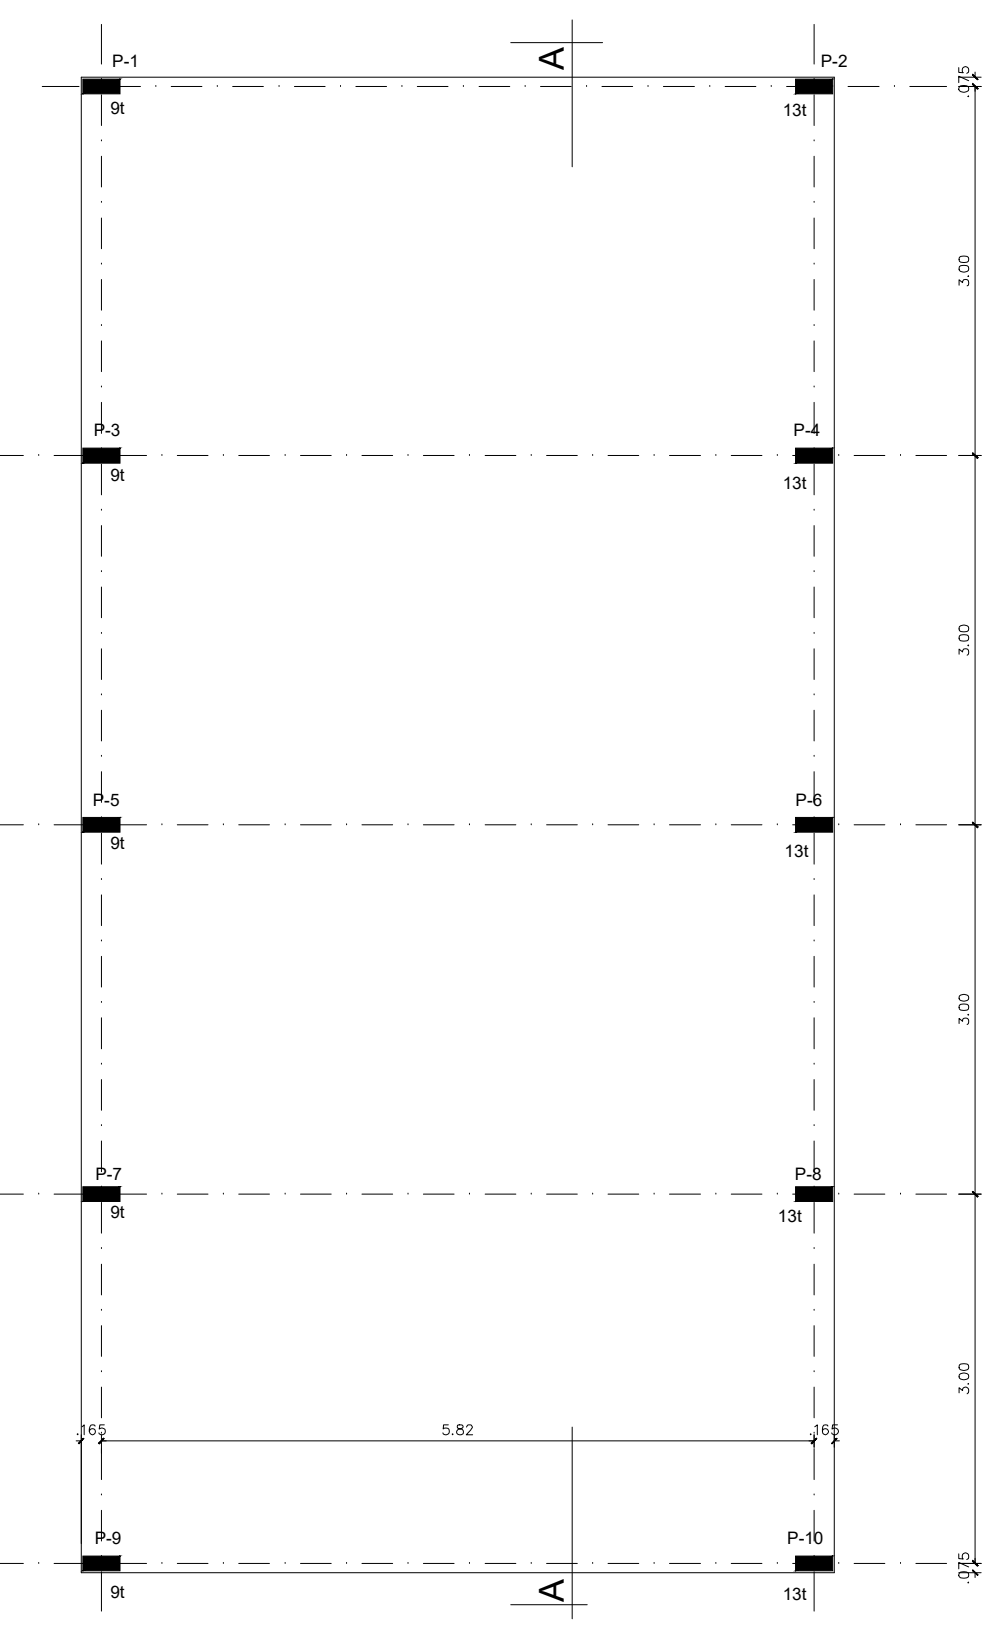
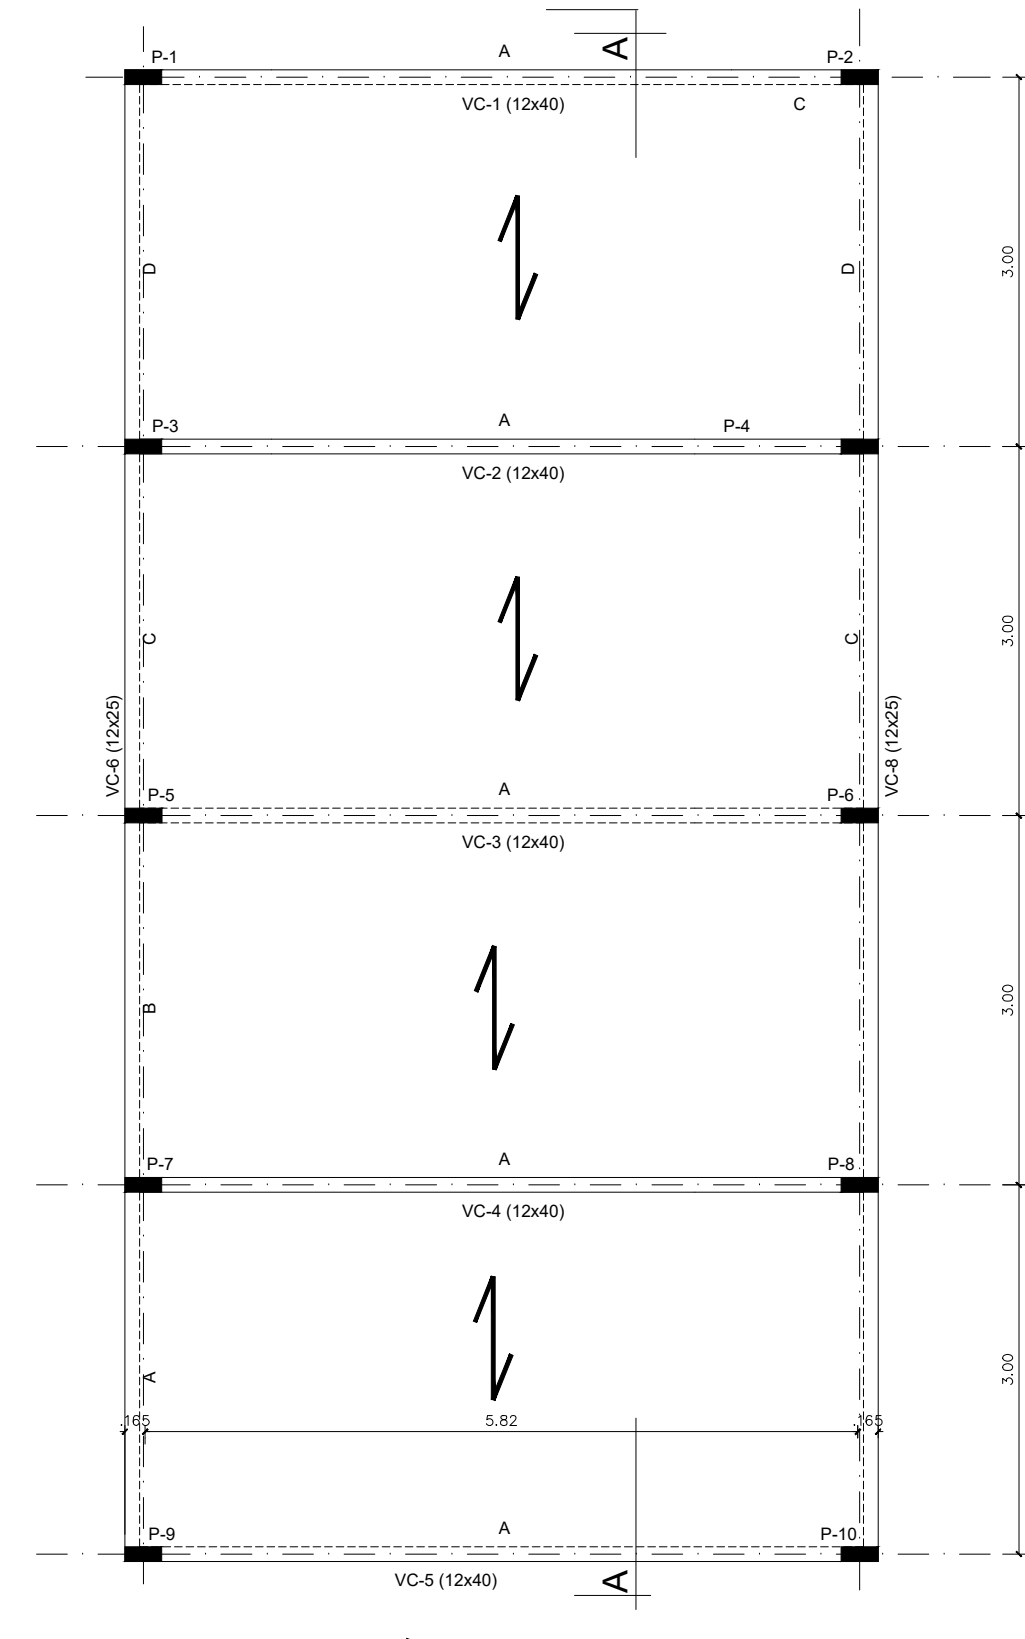
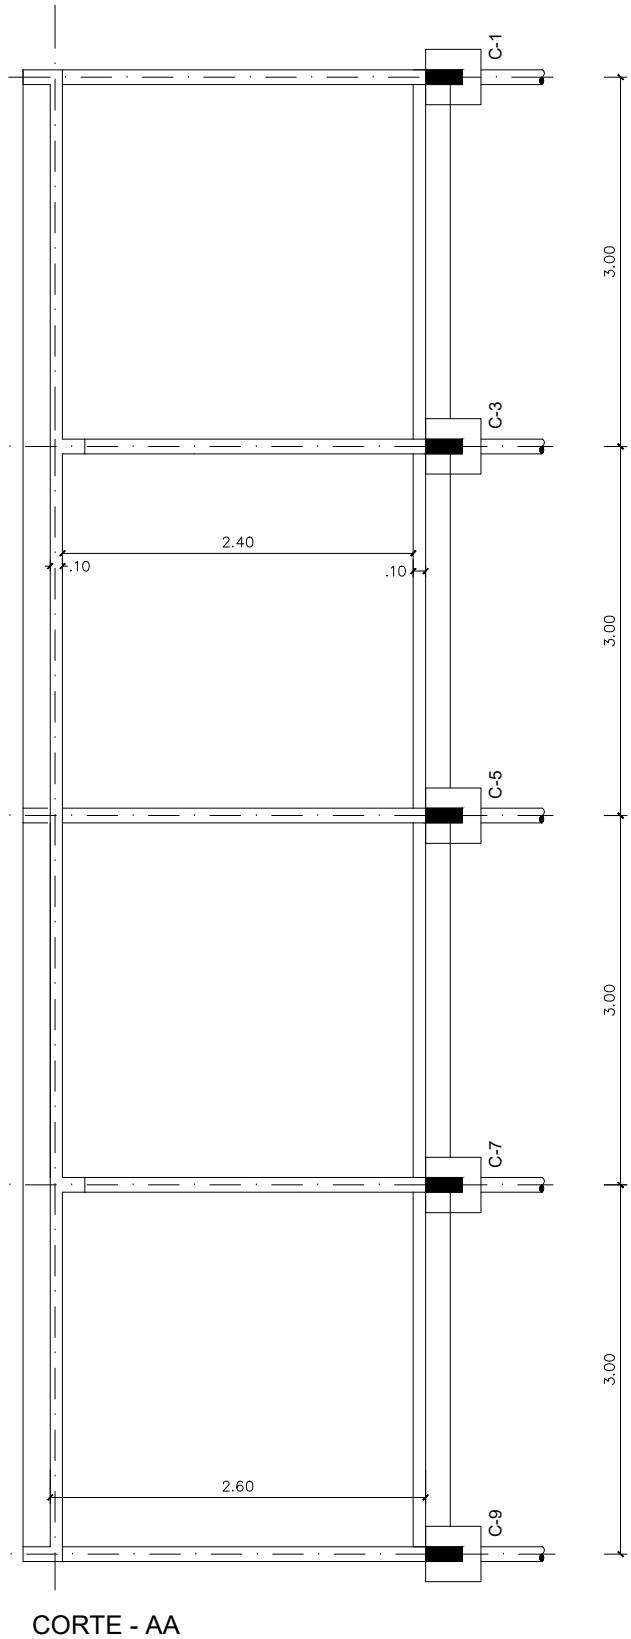


LOCAL: ITAPOÁ - DISTRITO FEDERAL
ENDEREÇO: ÁREA ESPECIAL - TERMINAL DE ÔNIBUS URBANO
PROPRIETÁRIO: GOVERNO DO DISTRITO FEDERAL
AUTOR DO PROJETO: Márcia Mendes Diogo
RESP. TÉCNICO: ENGENHEIRA

PROPRIETÁRIO: _____
AUTOR DO PROJETO: _____ CREA: 1017135010
RESP. TÉCNICO: _____ CREA: _____

SUBSECRETARIA DE TERMAIS - SUTER
TERMINAL DE ÔNIBUS URBANO DO ITAPOÁ
CÁLCULO ESTRUTURAL
MÓDULO "C" E "D"

ÁREAS: PLATAFORMA: 1.649,85 m²
COBERTURA: 2.007,25 m²
TERRENO: 9.581,63 m²
ESCALA: 1 : 50
DATA: MAR/2020

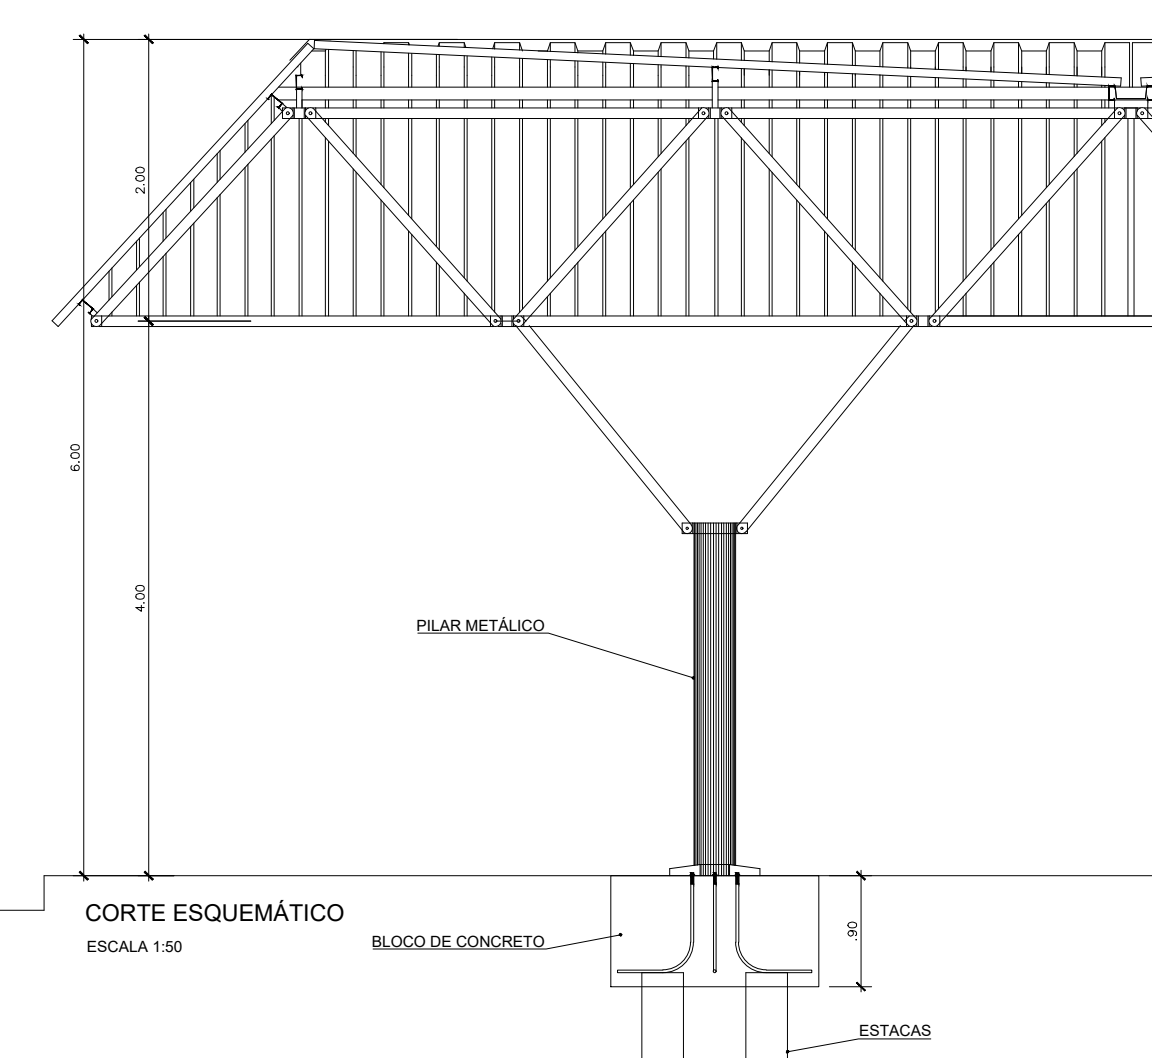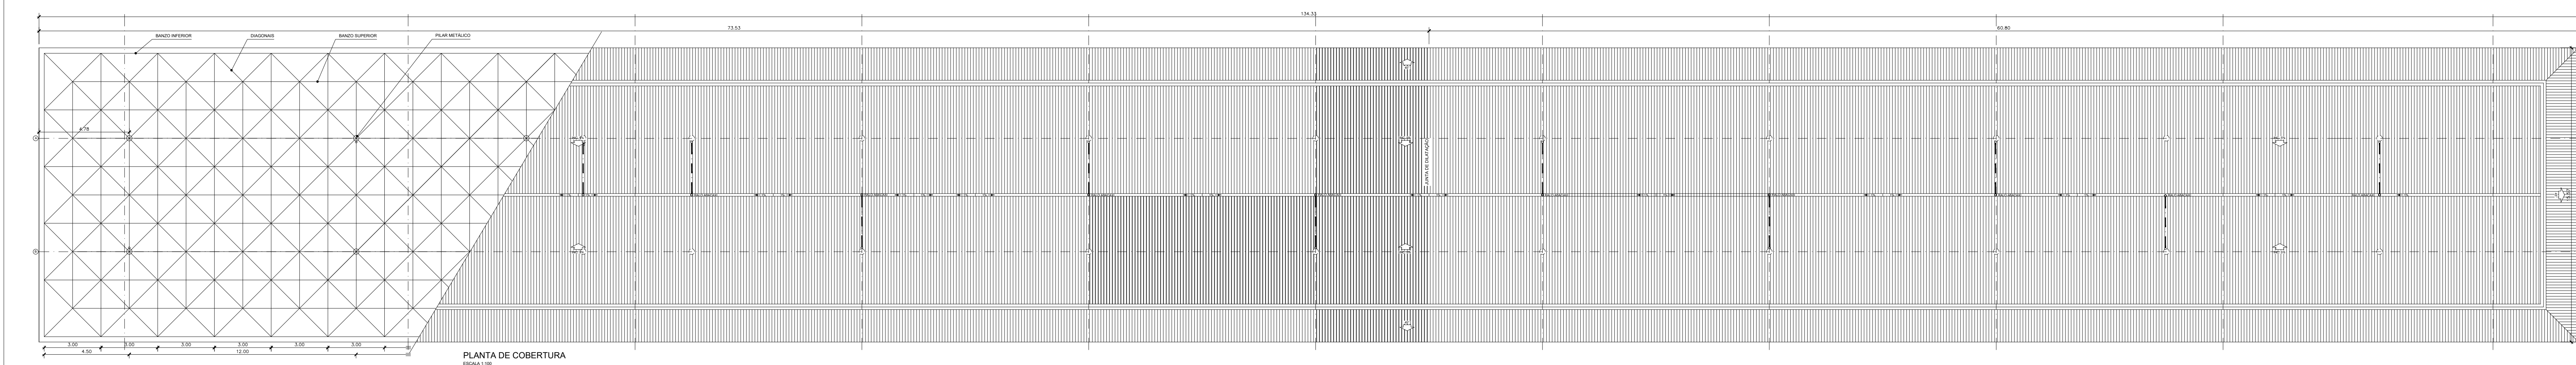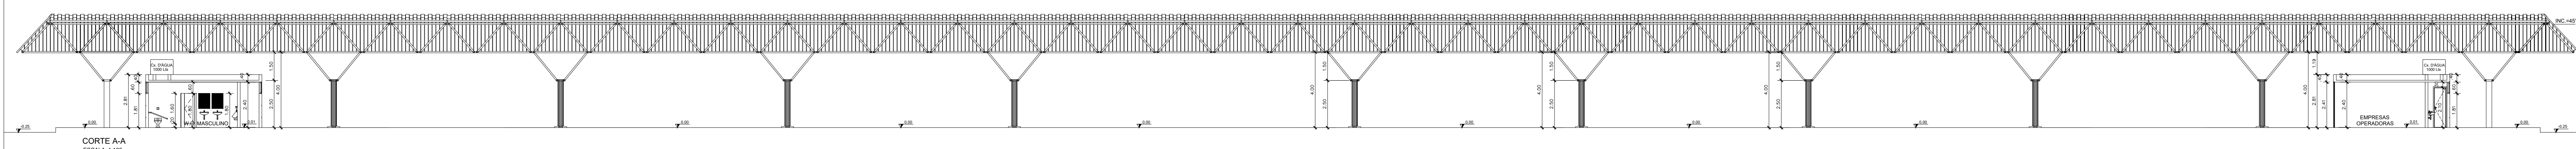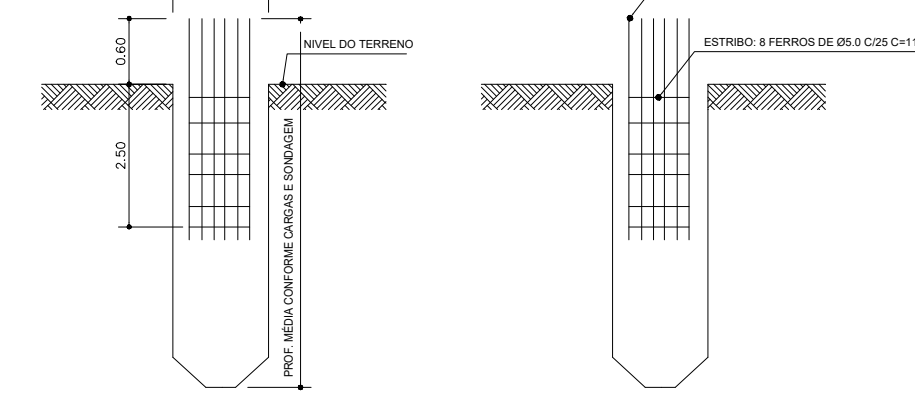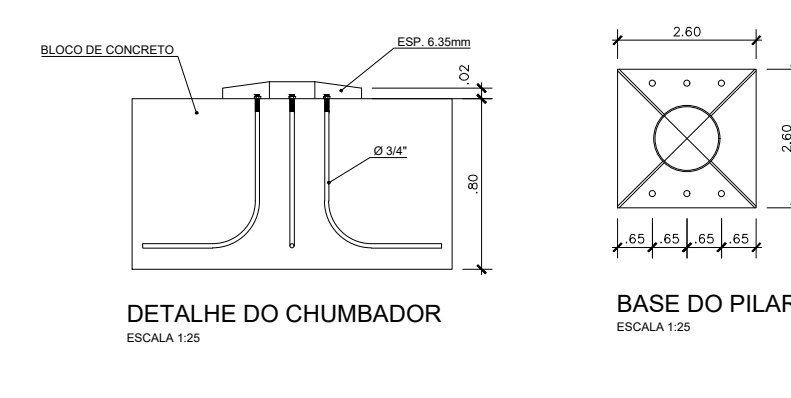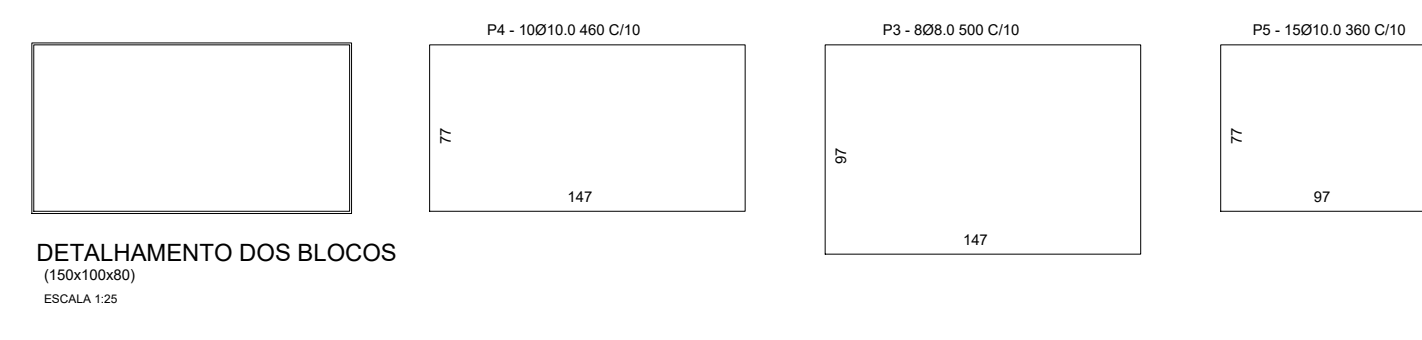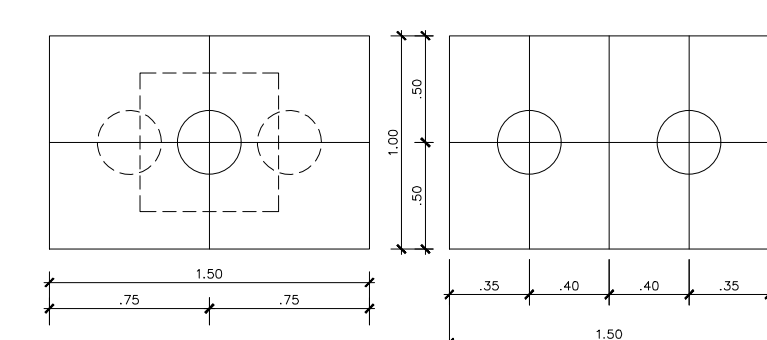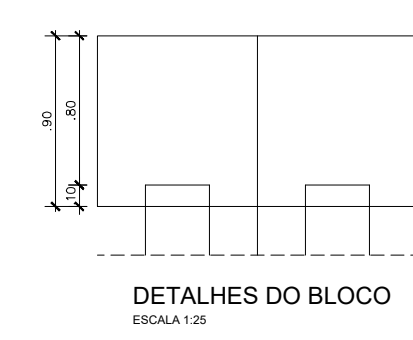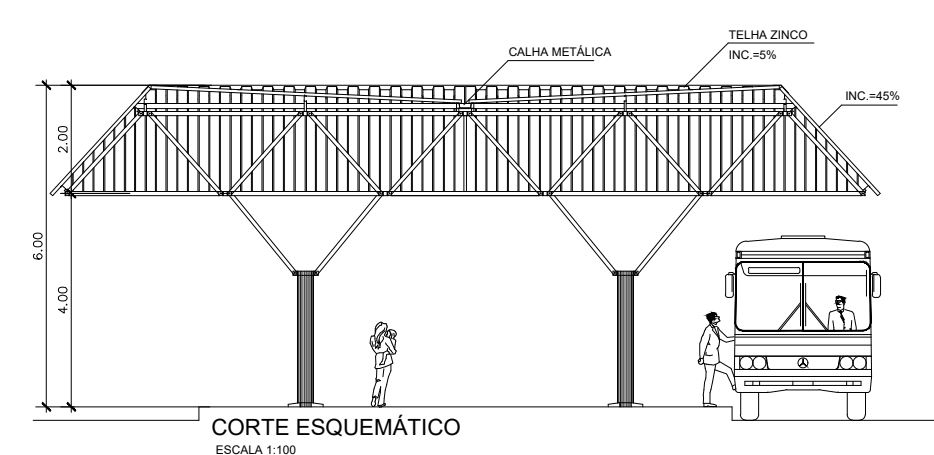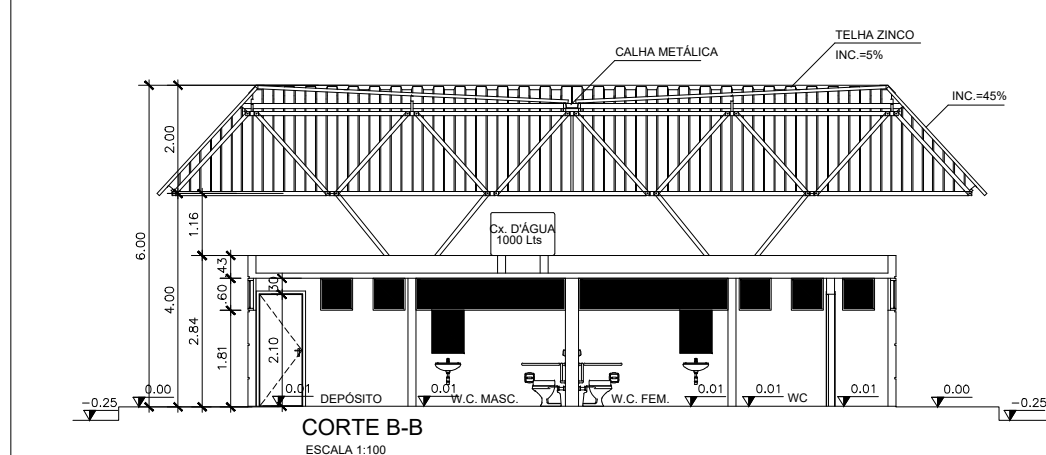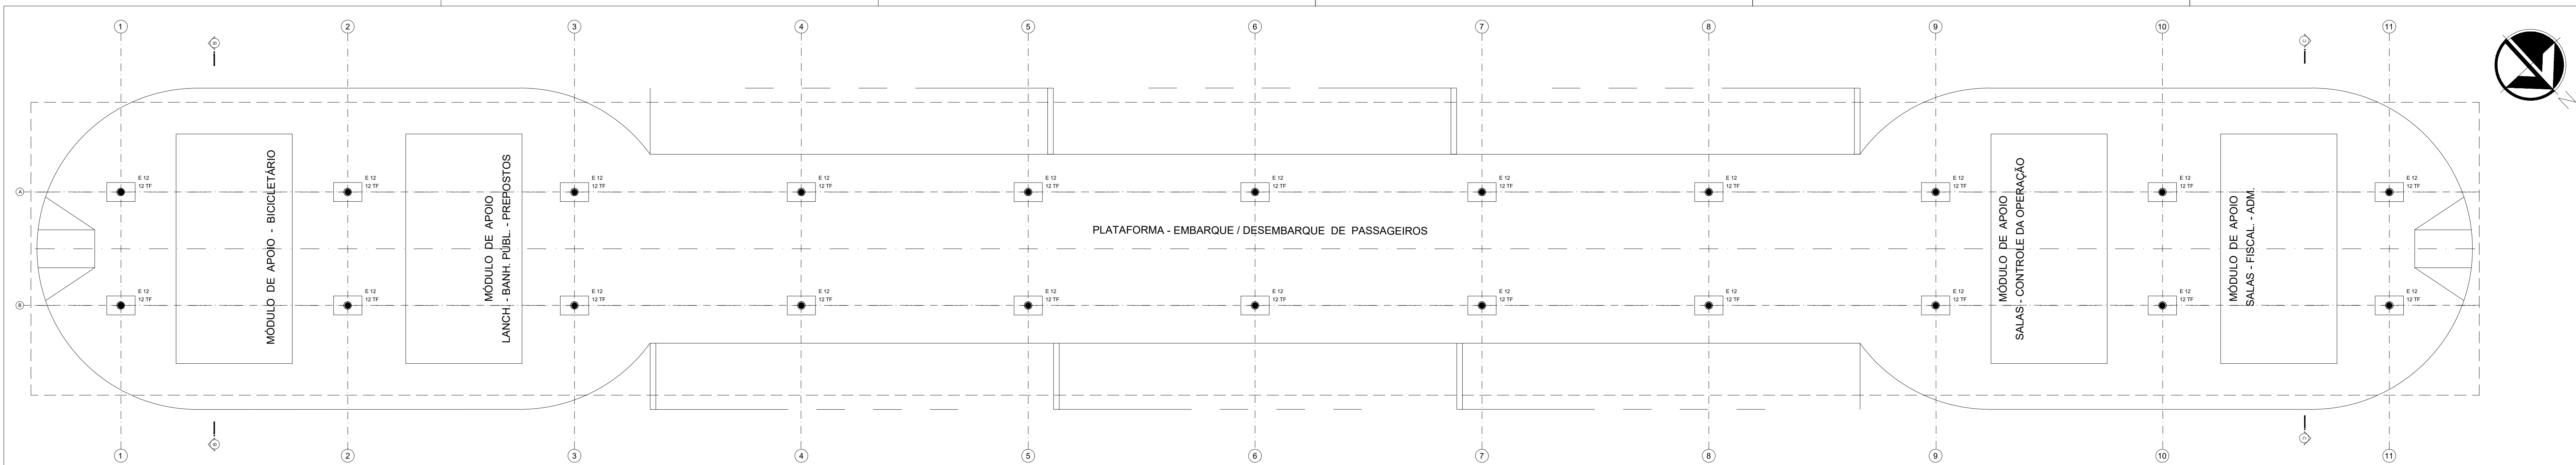

LEGENDA:

● ESTACA ESCAVADA DIAMETRO = 0.40 m

- OBSERVAÇÕES:
- 1 - AS TELHAS SERÃO EM CHAPA GALVANIZADA PRÉ-PINTADA COM ESPESURA MÍNIMA DE 0.5mm (REF. PERKRON UPK-6).
 - 2 - OS RUPIS SERÃO EM CHAPA GALVANIZADA Nº 22.
 - 3 - OS RUPIS SERÃO EM CHAPA GALVANIZADA Nº 18.
 - 4 - MATERIAIS UTILIZADOS:
AÇO USIMAC-41
ELETRODO AWS-E 7018 G
PARAFUSO ASTM A 325
 - 5 - O CENTRO DE CARGA DA FUNDAÇÃO DEVERÁ SER IGUAL AO DO RESPECTIVO PILAR.
 - 6 - O FOC DAS FUNDAÇÕES DEVERÁ SER IGUAL A 15 MN.
 - 7 - A PROFUNDIDADE A SER ADOTADA REFERE-SE AO NÍVEL NATURAL DO TERRENO, DEVENDO SER AUMENTADA CASO HAJA ALGUM ATERRO.
 - 8 - CONTER MEDIDAS NA OBRA.
 - 9 - TODAS AS COTAS ESTÃO EM CENTÍMETROS EXCETO BLOCOS E ESTACAS

GOVERNO DO DISTRITO FEDERAL
SECRETARIA DE ESTADO DE TRANSPORTE E MOBILIDADE

LOCAL: ITAPOÁ - DISTRITO FEDERAL
ENDEREÇO: ÁREA ESPECIAL - TERMINAL DE ÔNIBUS URBANO
PROPRIETÁRIO: GOVERNO DO DISTRITO FEDERAL
AUTOR DO PROJETO: MAISA MENDES DIOGO ENGENHEIRA
RESP. TÉCNICO:




PROPRIETÁRIO: _____
AUTOR DO PROJETO: _____ CREA: 1017135010/D
RESP. TÉCNICO: _____ CREA: _____

SUBSECRETARIA DE TERMINAIS - SUTER
TERMINAL DE ÔNIBUS URBANO DO ITAPOÁ
PLANTA BAIXA, CORTES

ÁREAS:
PLATAFORMA: 1.643,85 m²
COBERTURA: 2.007,25 m²
TERRENO: 9.081,63 m²

ESTR. METÁLICA
02

ESCALA: 1 : 200
DATA: MAR./2020

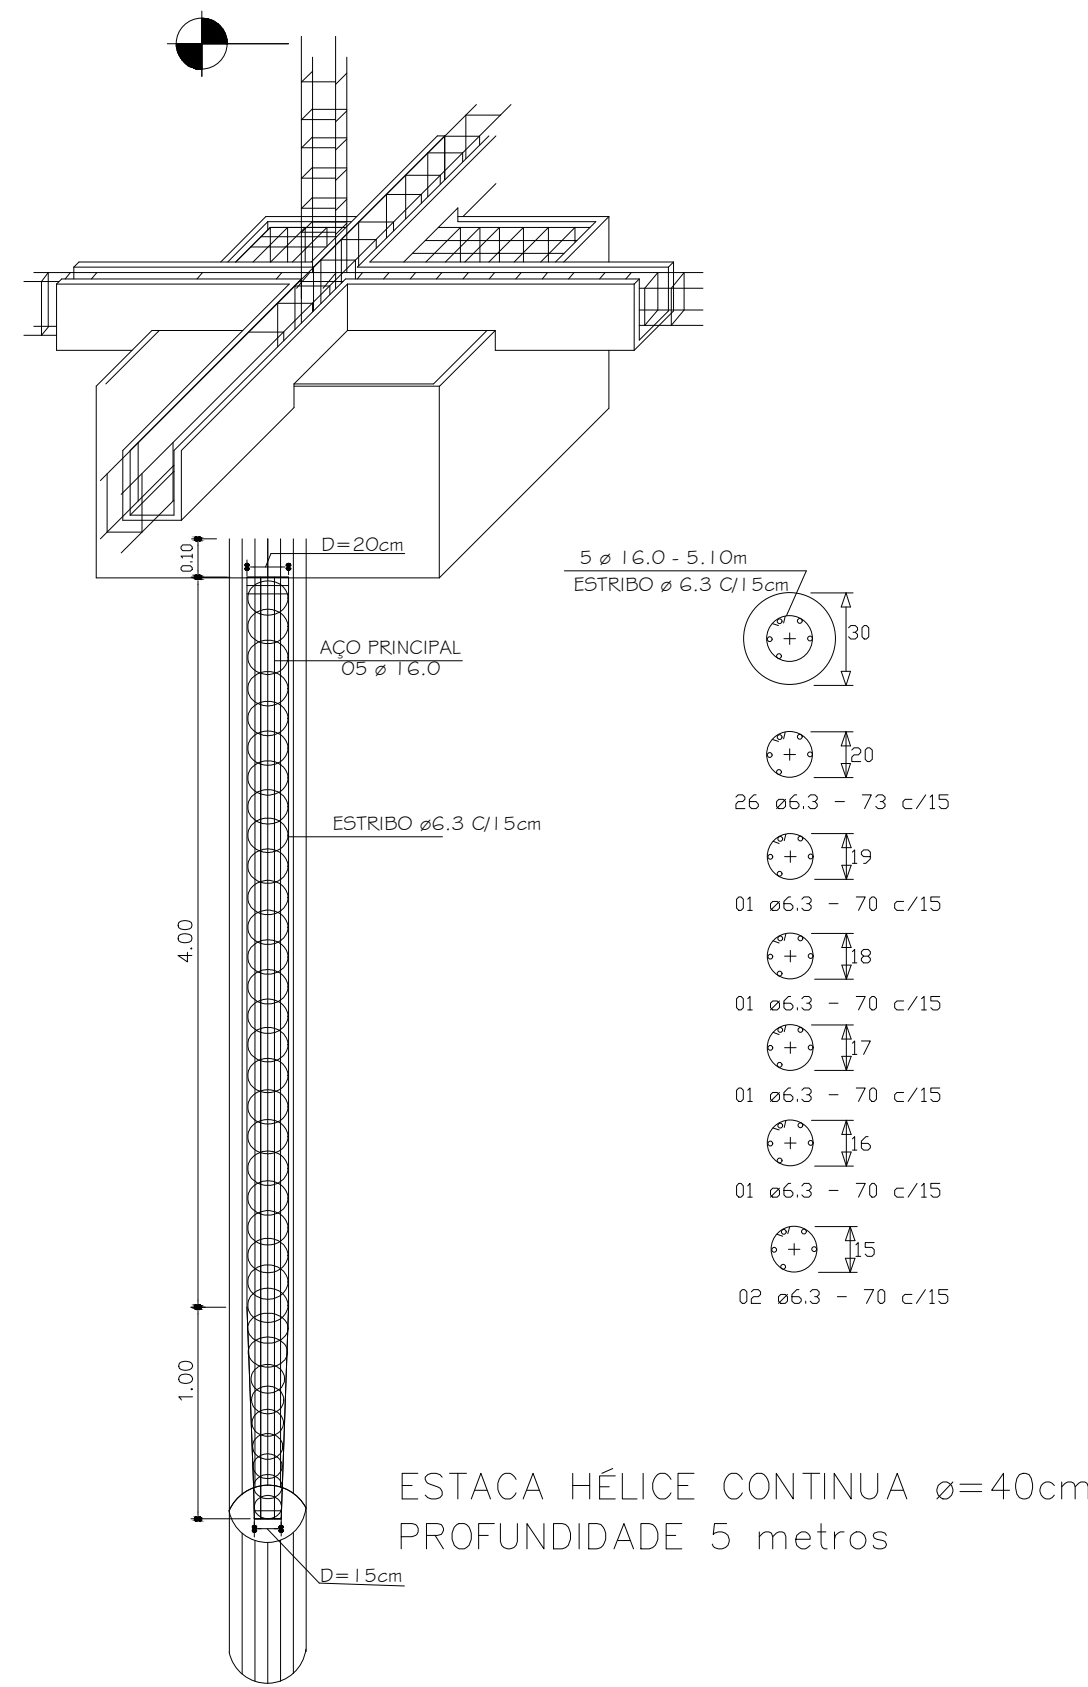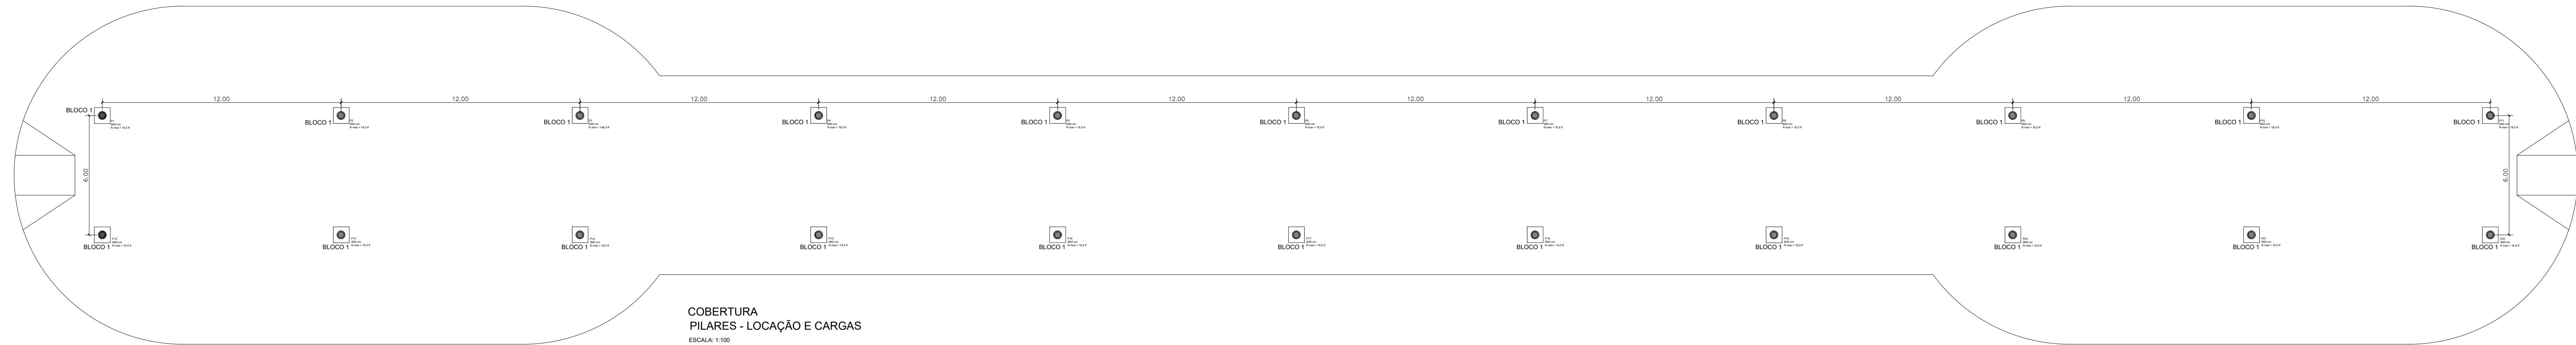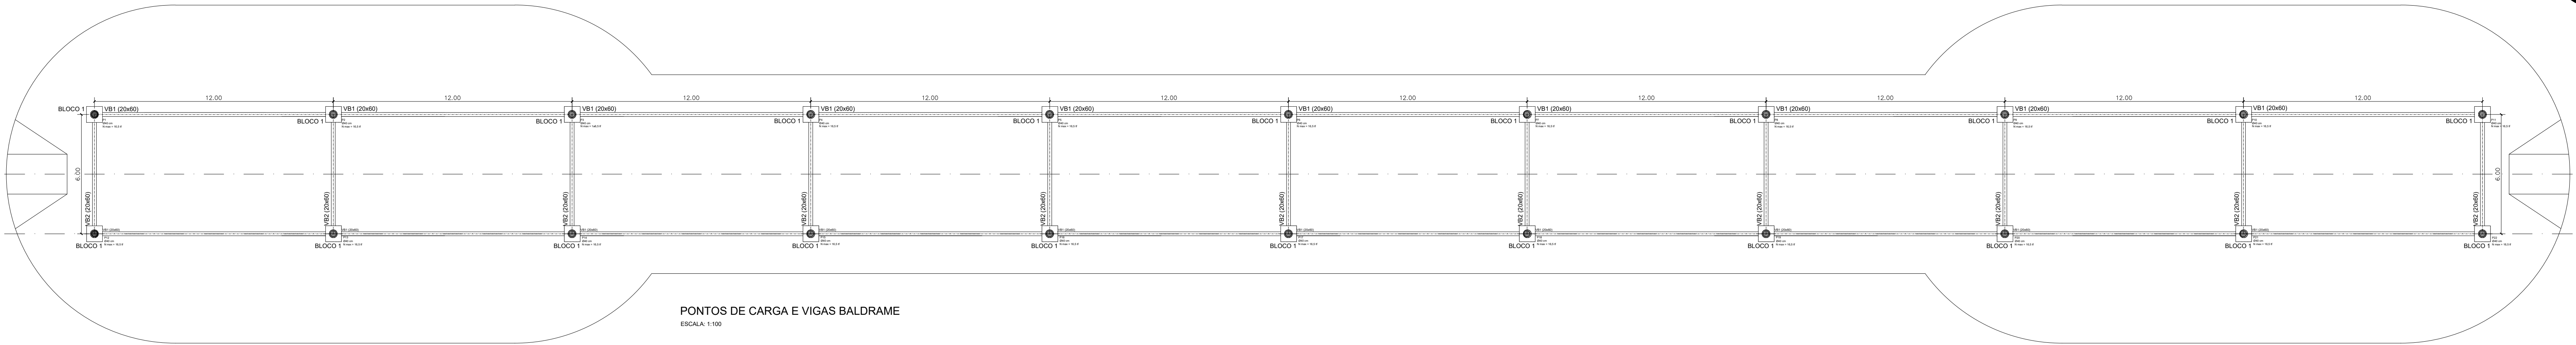

GOVERNO DO DISTRITO FEDERAL
SECRETARIA DE ESTADO DE TRANSPORTE E MOBILIDADE

LOCAL: ITAPOÁ - DISTRITO FEDERAL
ENDEREÇO: ÁREA ESPECIAL - TERMINAL DE ÔNIBUS URBANO
PROPRIETÁRIO: GOVERNO DO DISTRITO FEDERAL
AUTOR DO PROJETO: MAÍSA MENDES DIOGO
RESP. TÉCNICO: ENGENHEIRA

PROPRIETÁRIO: _____
AUTOR DO PROJETO: _____ CREA: 101735010/D
RESP. TÉCNICO: _____ CREA: _____

SUBSECRETARIA DE TERMINAIS - SUTER
TERMINAL DE ÔNIBUS URBANO DO ITAPOÁ

PROJETO DE FUNDAÇÃO - ESTRUTURA METÁLICA
VIGAS BALDRAMES, BLOCOS E ESTACAS
DETALHAMENTOS

ÁREAS:
PLATAFORMA: 1.643,85 m²
COBERTURA: 2.007,25 m²
TERRENO: 9.081,63 m²

ESCALA: 1 : 200
DATA: MAR./2020






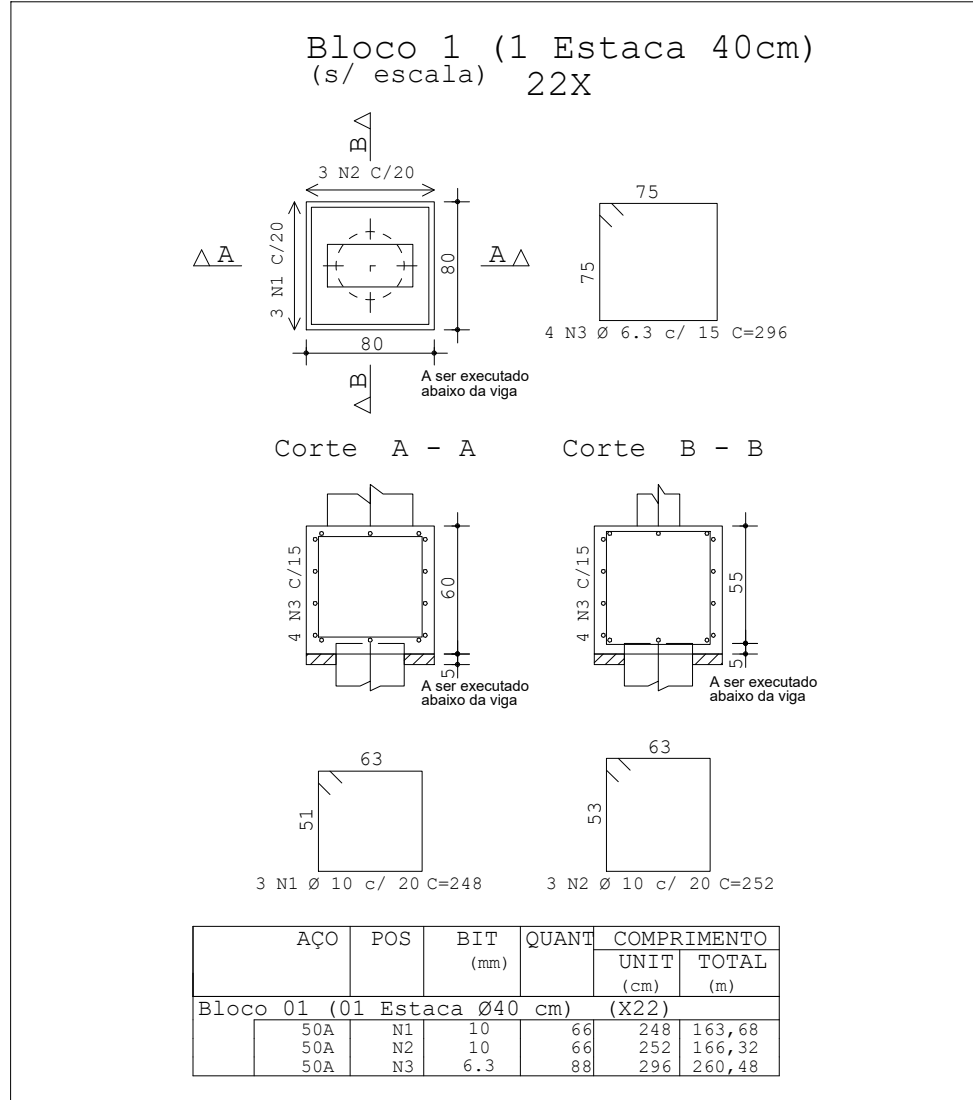


TABELA DE FERROS (ESTACAS)					
TIPO	POS.	BIT.	QUANT.	C.Ún.	C.Tot.
(cm)					
VALOR UNITÁRIO					
CA-50A	1	16,0	5	510	2550
CA-50A	2	6,3	26	73	1898
CA-50A	3	6,3	6	70	420
RESUMO DO AÇO +10% (22 X)					
PESO CA-50A ø 6,3			510 m	124,95kg	
PESO CA-50A ø 16,0			561 m	885,25kg	
PESO TOTAL CA-50A				1010,2kg	
PESO TOTAL = 1111,22kg					
CONCRETO 30MPa = 14m ³					

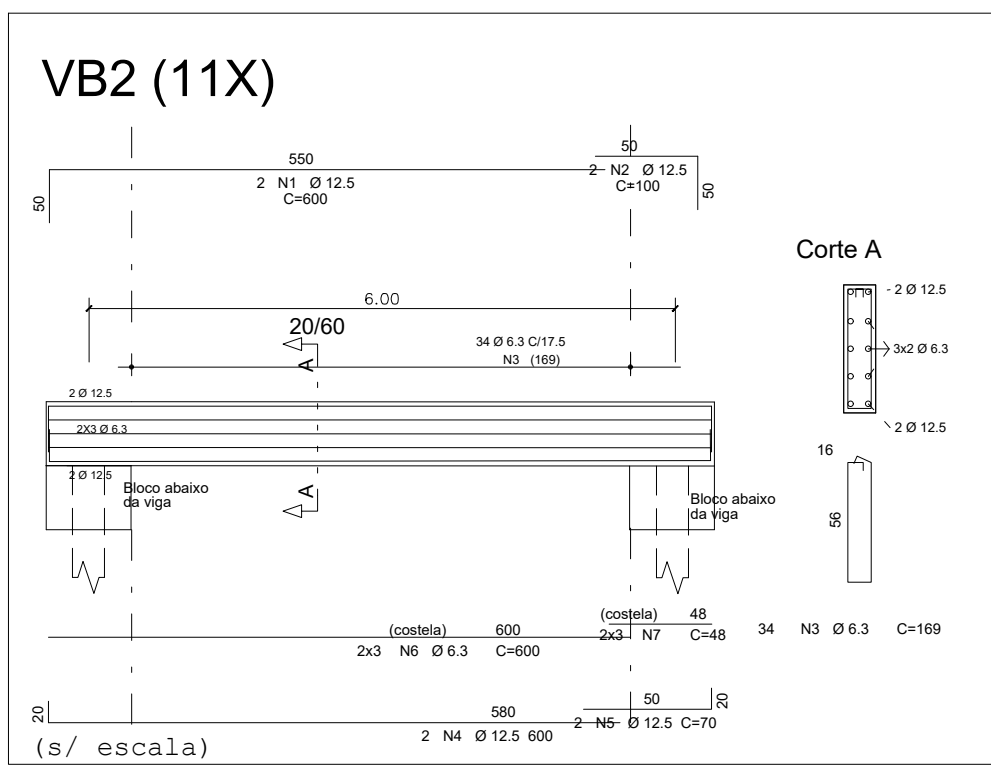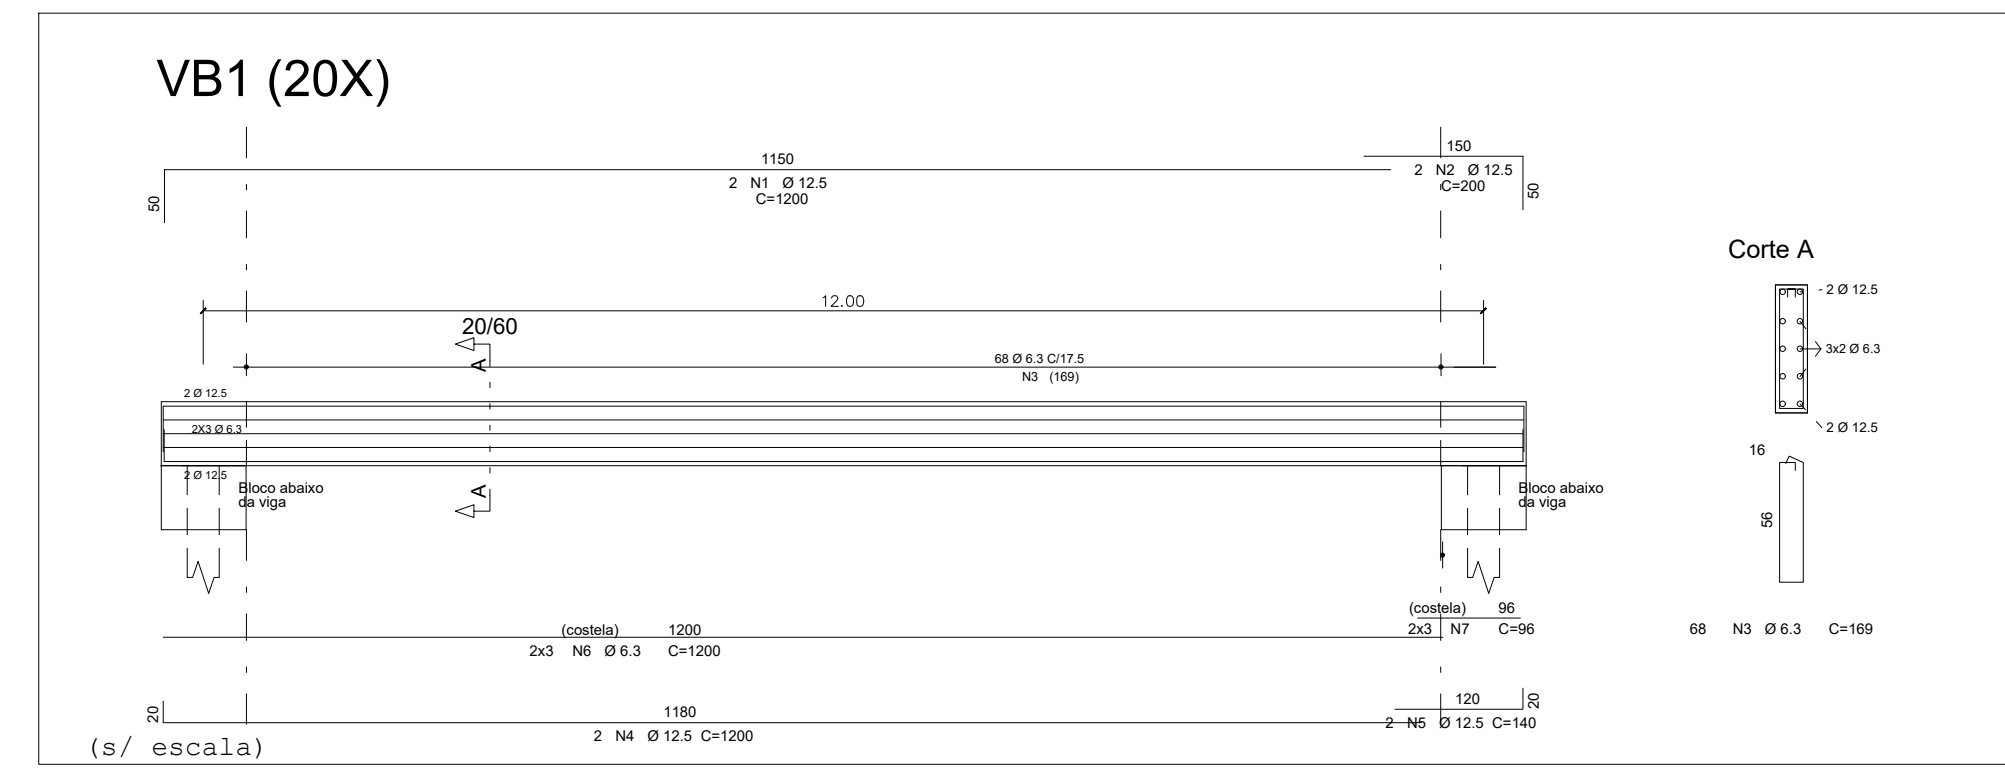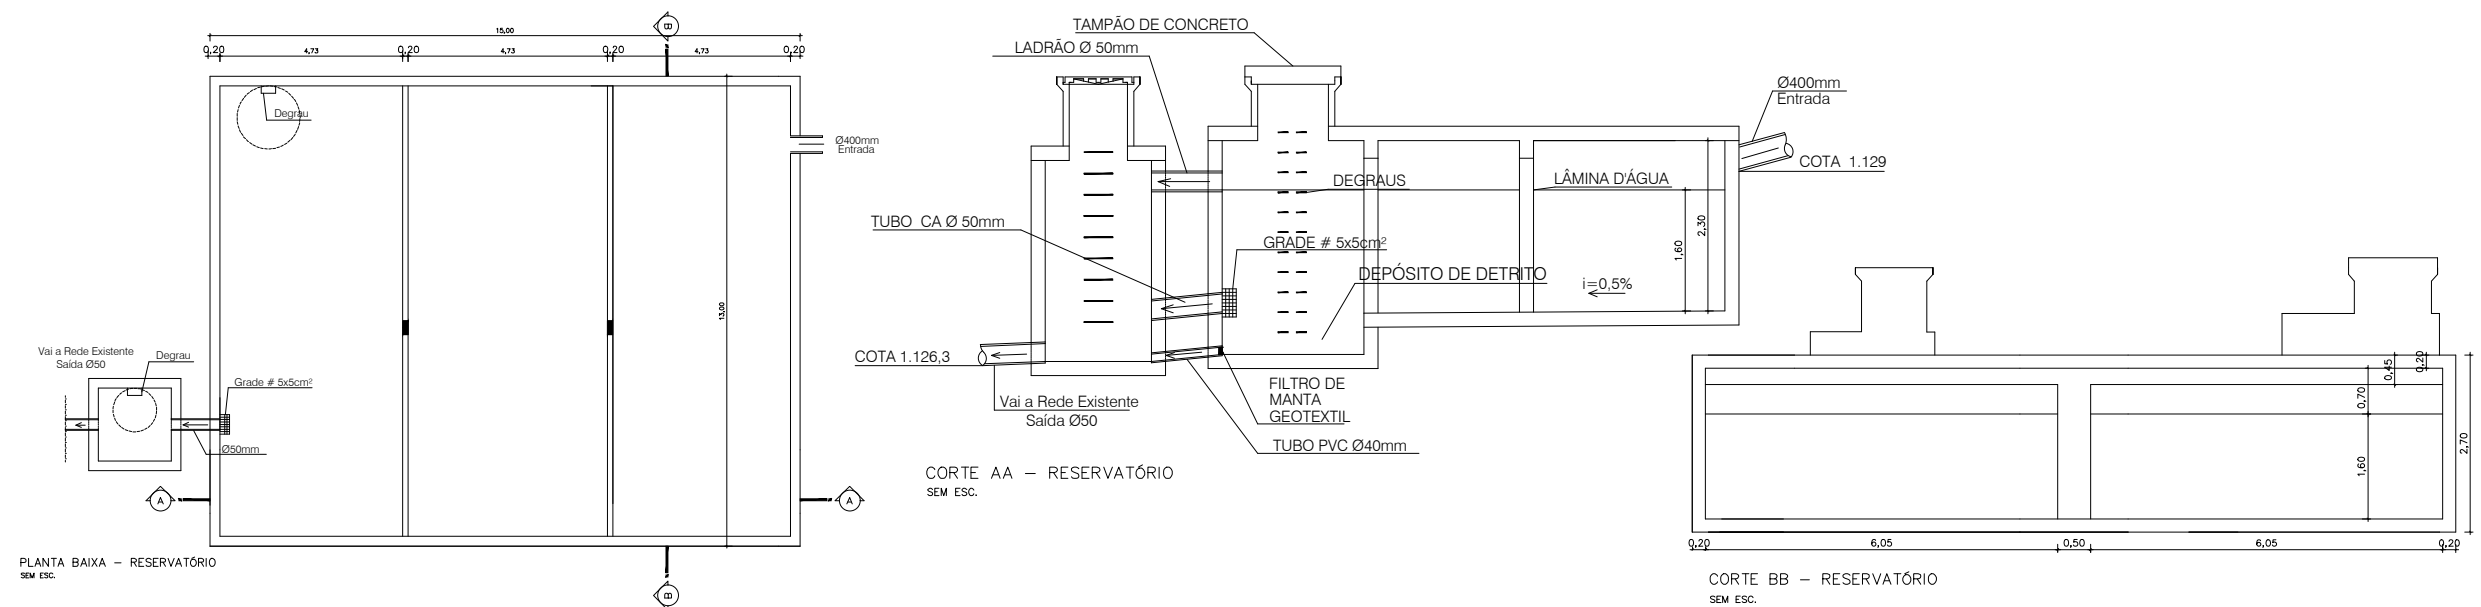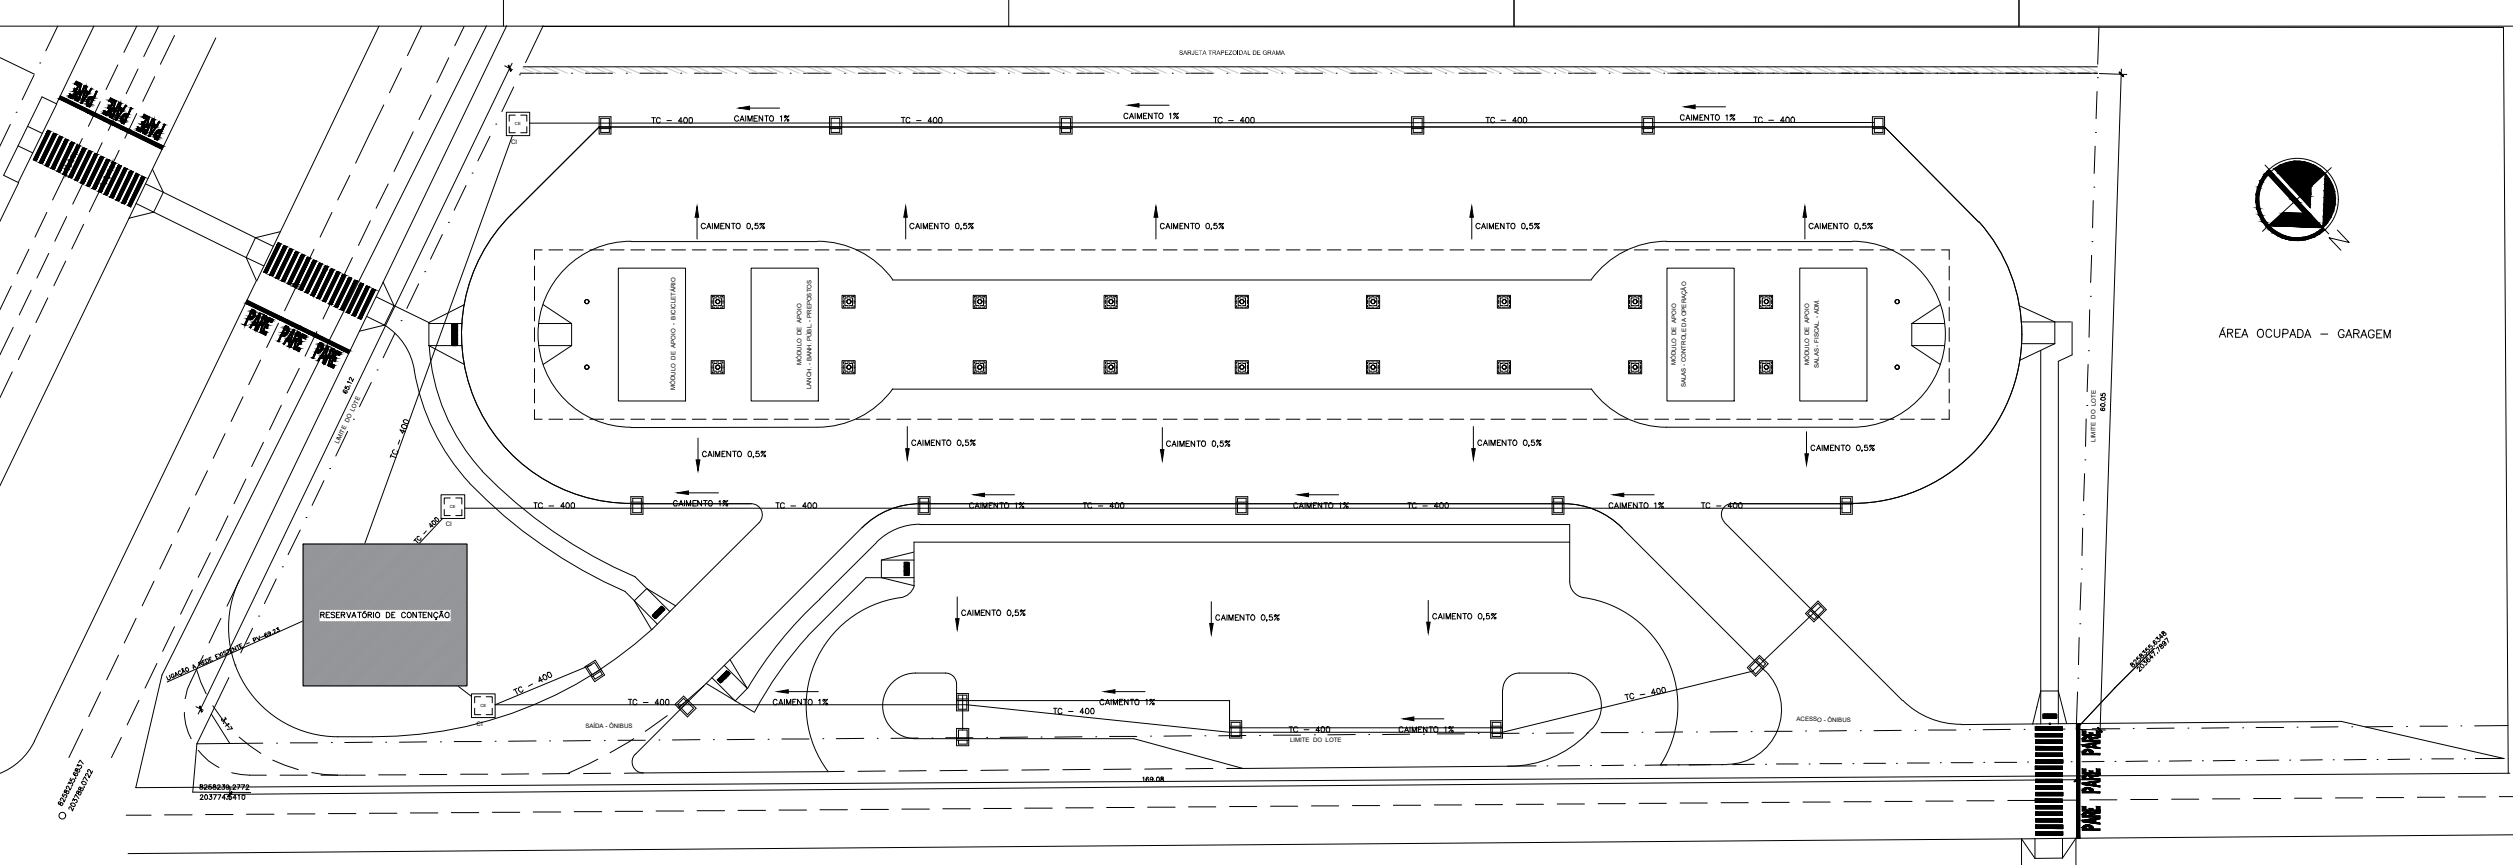

		GOVERNO DO DISTRITO FEDERAL	
		SECRETARIA DE ESTADO DE TRANSPORTE E MOBILIDADE	
LOCAL:	ITAPOÃ – DISTRITO FEDERAL		
ENDEREÇO:	ÁREA ESPECIAL – TERMINAL DE ÔNIBUS URBANO		
PROPRIETÁRIO:	GOVERNO DO DISTRITO FEDERAL		
AUTOR DO PROJETO:	Maísa Mendes Diogo	ENGENHEIRA	
RESP. TÉCNICO:			
PROPRIETÁRIO: _____ AUTOR DO PROJETO: _____ CREA: 1017135010 RESP. TÉCNICO: _____ CREA: _____			
SUBSECRETARIA DE TERMINAIS – SUTER			
TERMINAL DE ÔNIBUS URBANO DO ITAPOÃ			
PROJETO DE DRENAGEM			
			DRENAGEM
			01
ÁREAS:		ESCALA: 1 : 100	
PLATAFORMA:		DATA: MAR./ 2020	
COBERTURA:			
TERRENO:			

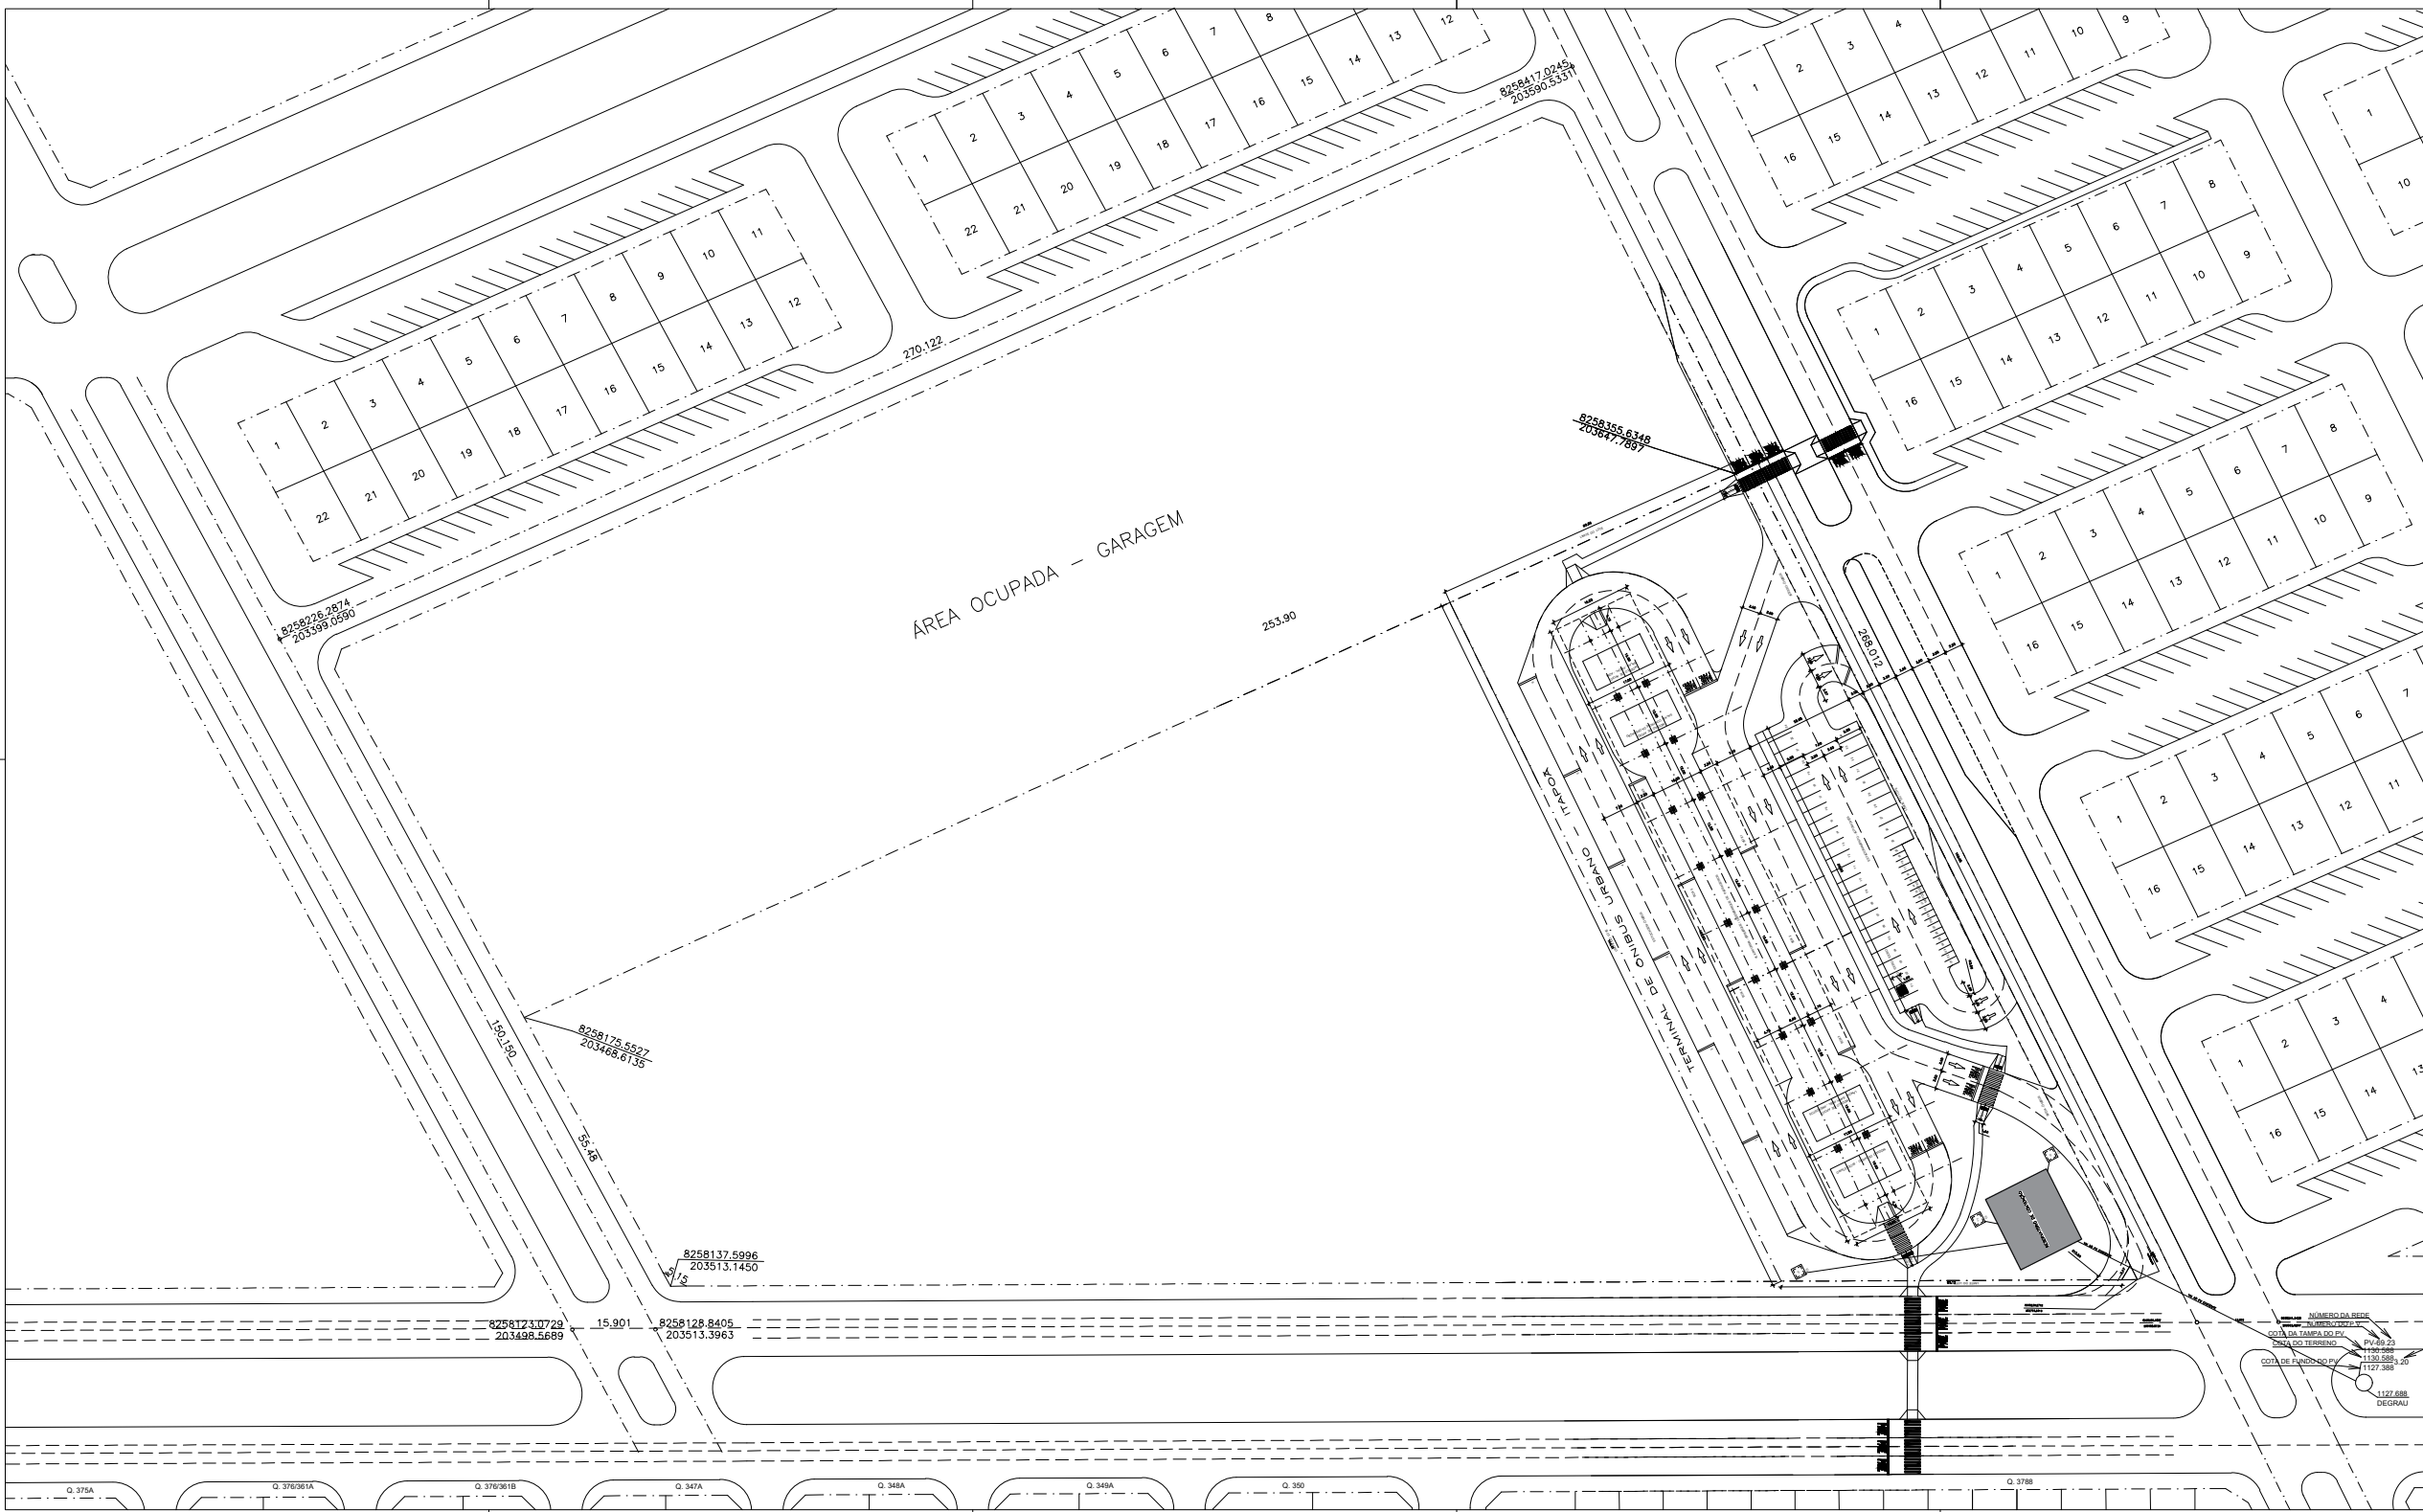



GOVERNO DO DISTRITO FEDERAL
SECRETARIA DE ESTADO DE TRANSPORTE E MOBILIDADE

LOCAL: ITAPOÃ - DISTRITO FEDERAL
ENDEREÇO: ÁREA ESPECIAL - TERMINAL DE ÔNIBUS URBANO
PROPRIETÁRIO: GOVERNO DO DISTRITO FEDERAL
AUTOR DO PROJETO: JORGE LUIS MIRANDA NAZARÉ ARQUITETO
RESP. TÉCNICO:

PROPRIETÁRIO:
AUTOR DO PROJETO: CAL: A9225-8/OF
RESP. TÉCNICO: CREA:


SUBSECRETARIA DE TERMINAIS - SUTER
TERMINAL DE ÔNIBUS URBANO DO ITAPOÃ
PLANTA DE SITUAÇÃO

ÁREAS:
PLATAFORMA: 1.649,85 m²
COBERTURA: 2.007,25 m²
TERRENO: 9.581,63 m²
ESCALA: 1 : 500
DATA: MAR./2020

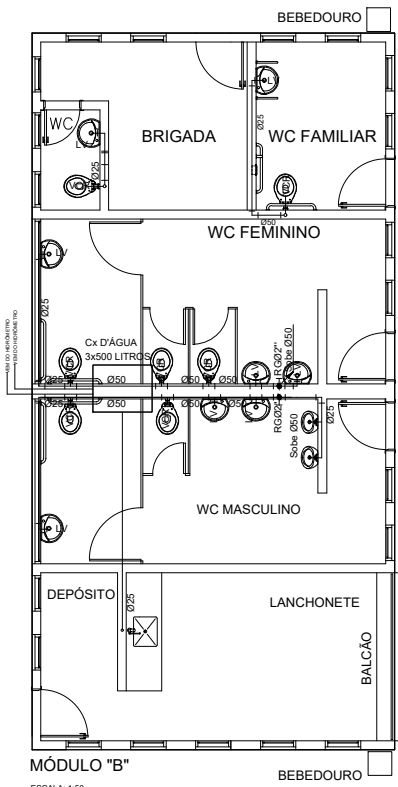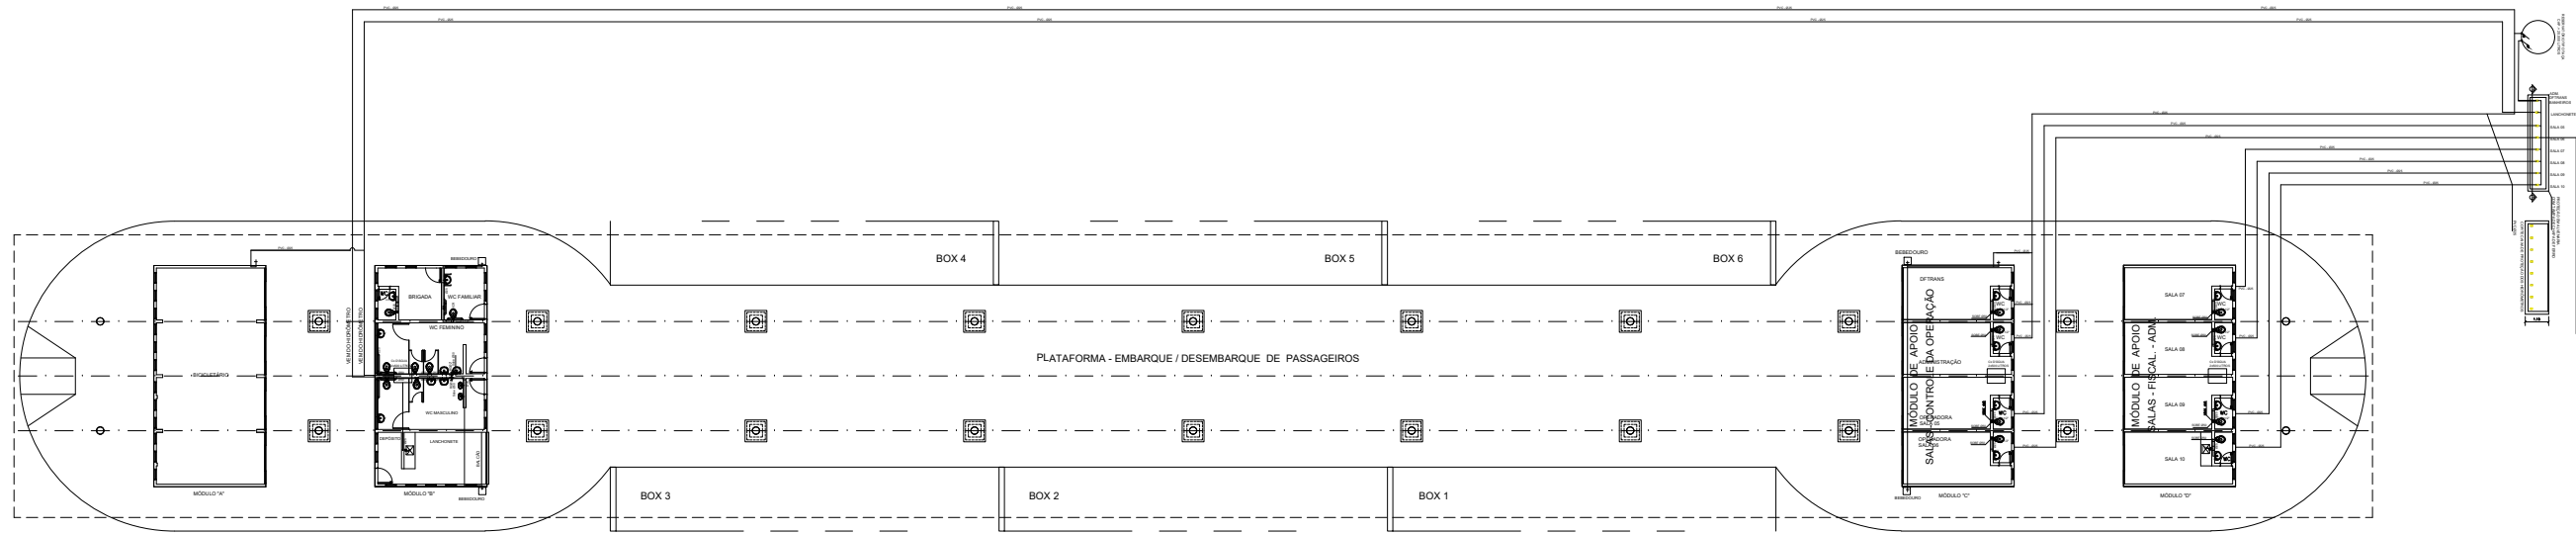


MÓDULO "B"

ESCALA: 1:50

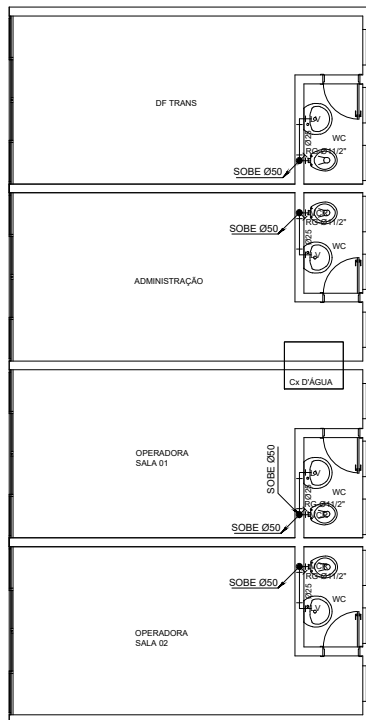



MÓDULO "C"

ESCALA: 1:50

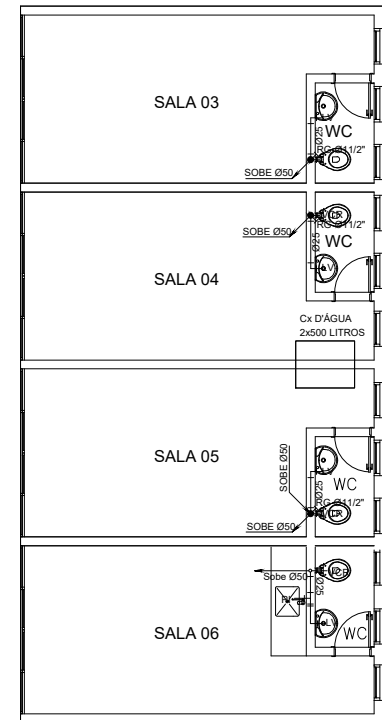


MÓDULO "D"

ESCALA: 1:50

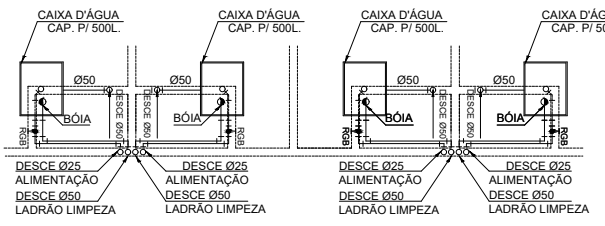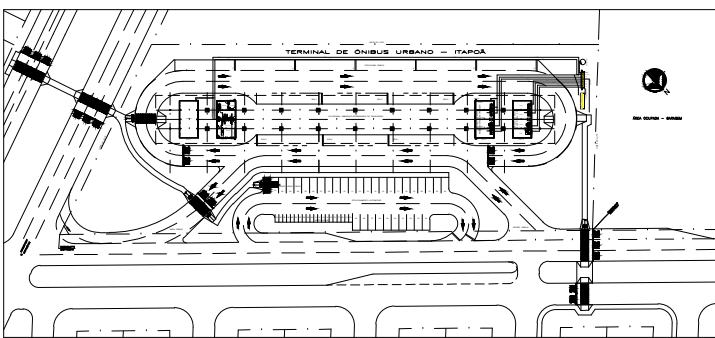

BARRILETE


SEM ESCALA

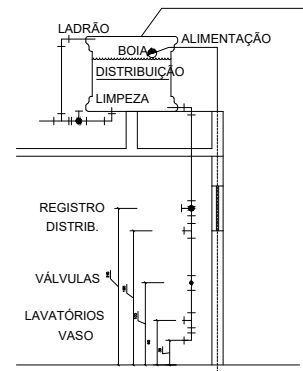

CORTE ESQUEMÁTICO

SEM ESCALA

CAIXA D'ÁGUA SOBRE A LAJE

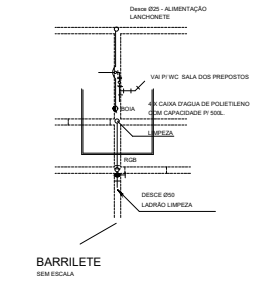

BARRILETE

SEM ESCALA

Lista de Materiais	
Aparelho	
Bebedouro	4 ps
25mm - 1/2"	
Mictório	2 ps
1/2"	
Torneira de Pia de Cozinha	2 ps
25mm - 3/4"	
Torneira de Lavatório	16 ps
25 mm - 1/2"	
Vaso Sanitário	15 ps
1/2"	

GOVERNO DO DISTRITO FEDERAL
SECRETARIA DE ESTADO DE TRANSPORTE E MOBILIDADE

LOCAL: ITAPOÁ - DISTRITO FEDERAL
ENDEREÇO: ÁREA ESPECIAL - TERMINAL DE ÔNIBUS URBANO
PROPRIETÁRIO: GOVERNO DO DISTRITO FEDERAL
AUTOR DO PROJETO: MAÍSA MENDES DIOGO ENGENHEIRA
RESP. TÉCNICO:




PROPRIETÁRIO:
AUTOR DO PROJETO: CREA: 1017135010-0
RESP. TÉCNICO: CREA:

SUBSECRETARIA DE TERMINAIS - SUTER
TERMINAL DE ÔNIBUS URBANO DO ITAPOÁ

PLANTA BAIXA

ÁREAS:
PLATAFORMA: 1.648,85 m²
COBERTURA: 2.007,25 m²
TERRENO: 9.581,63 m²

ESCALA: 1 : 200
DATA: MAR./2020

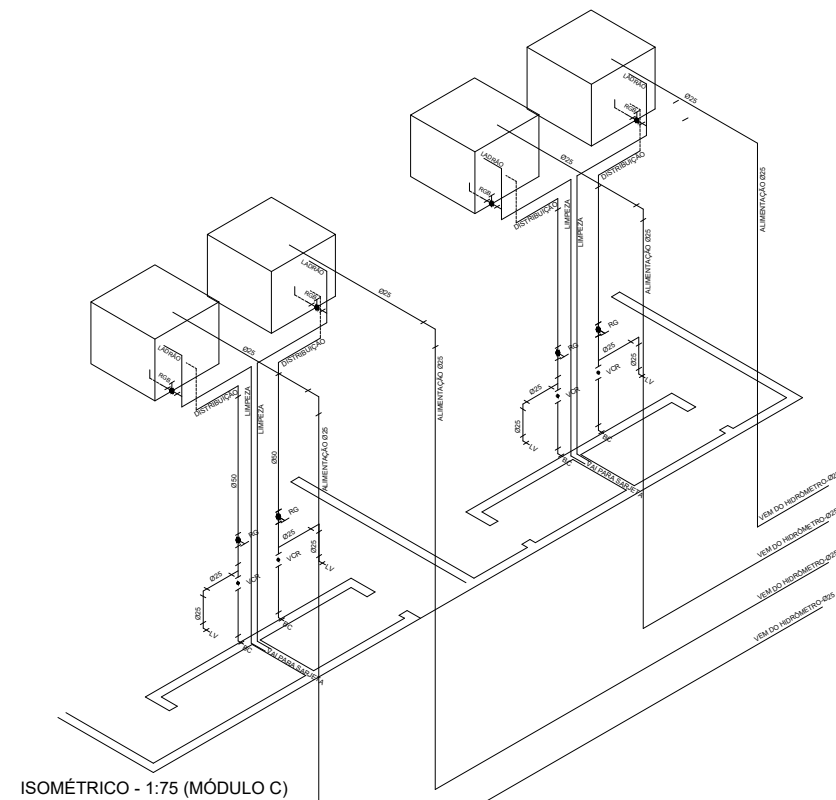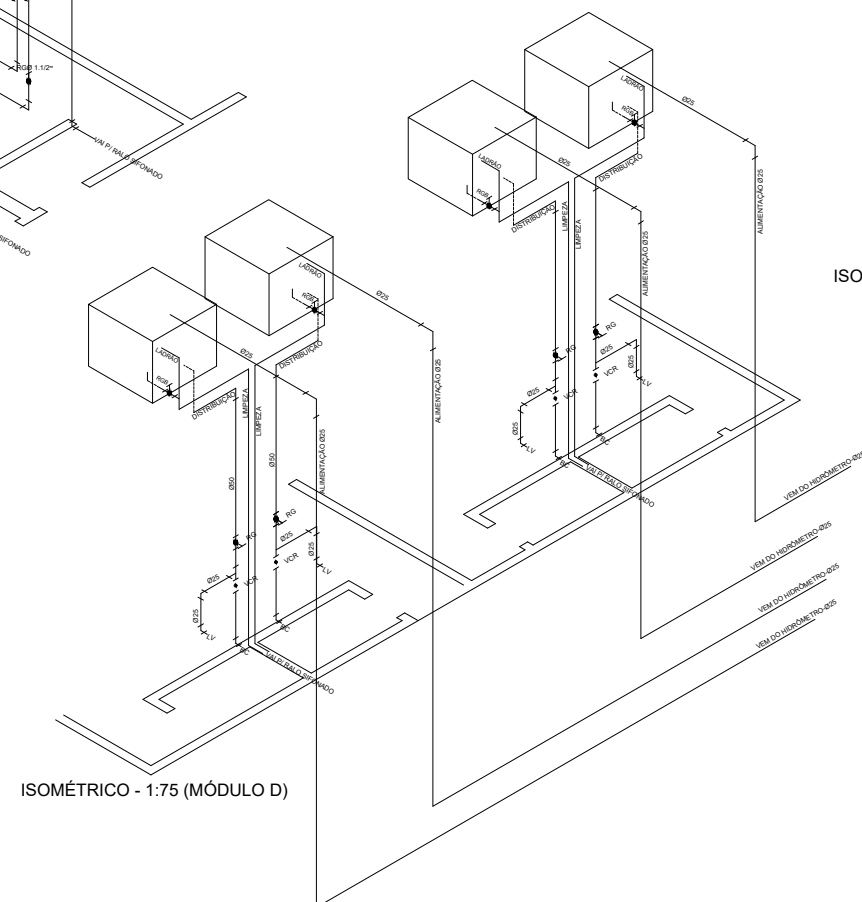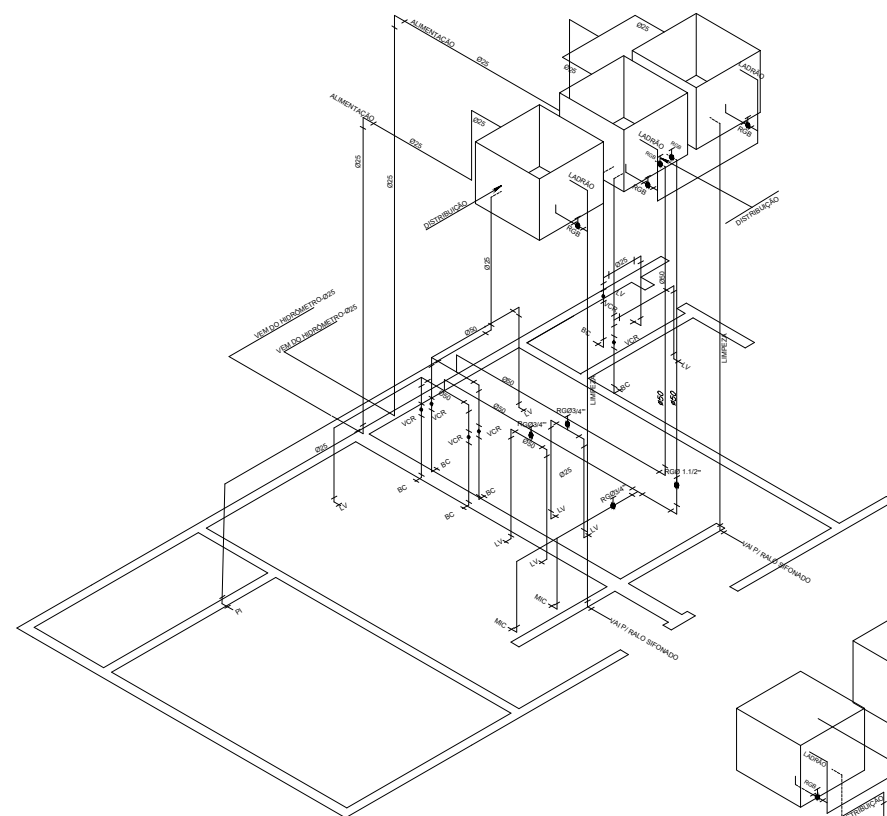

GOVERNO DO DISTRITO FEDERAL
SECRETARIA DE ESTADO DE TRANSPORTE E MOBILIDADE

LOCAL:	ITAPOÃ – DISTRITO FEDERAL	
ENDEREÇO:	ÁREA ESPECIAL – TERMINAL DE ÔNIBUS URBANO	
PROPRIETÁRIO:	GOVERNO DO DISTRITO FEDERAL	
AUTOR DO PROJETO:	MAISA MENDES DIOGO	ENGENHEIRA
RESP. TÉCNICO:		

PROPRIETÁRIO: _____

AUTOR DO PROJETO: CREA: 1017135010-D


RESP. TÉCNICO: _____ CREA: _____

SUBSECRETARIA DE TERMINAIS – SUTER
TERMINAL DE ÔNIBUS URBANO DO ITAPOÁ


ISOMETRICO

HIDRÁULICO

ÁREAS:	ESCALA:
PLATAFORMA: 1.649,85 m ²	1 : 200
COBERTURA: 2.007,25 m ²	DATA:
TERRENO: 9.581,63 m ²	MAR./2020

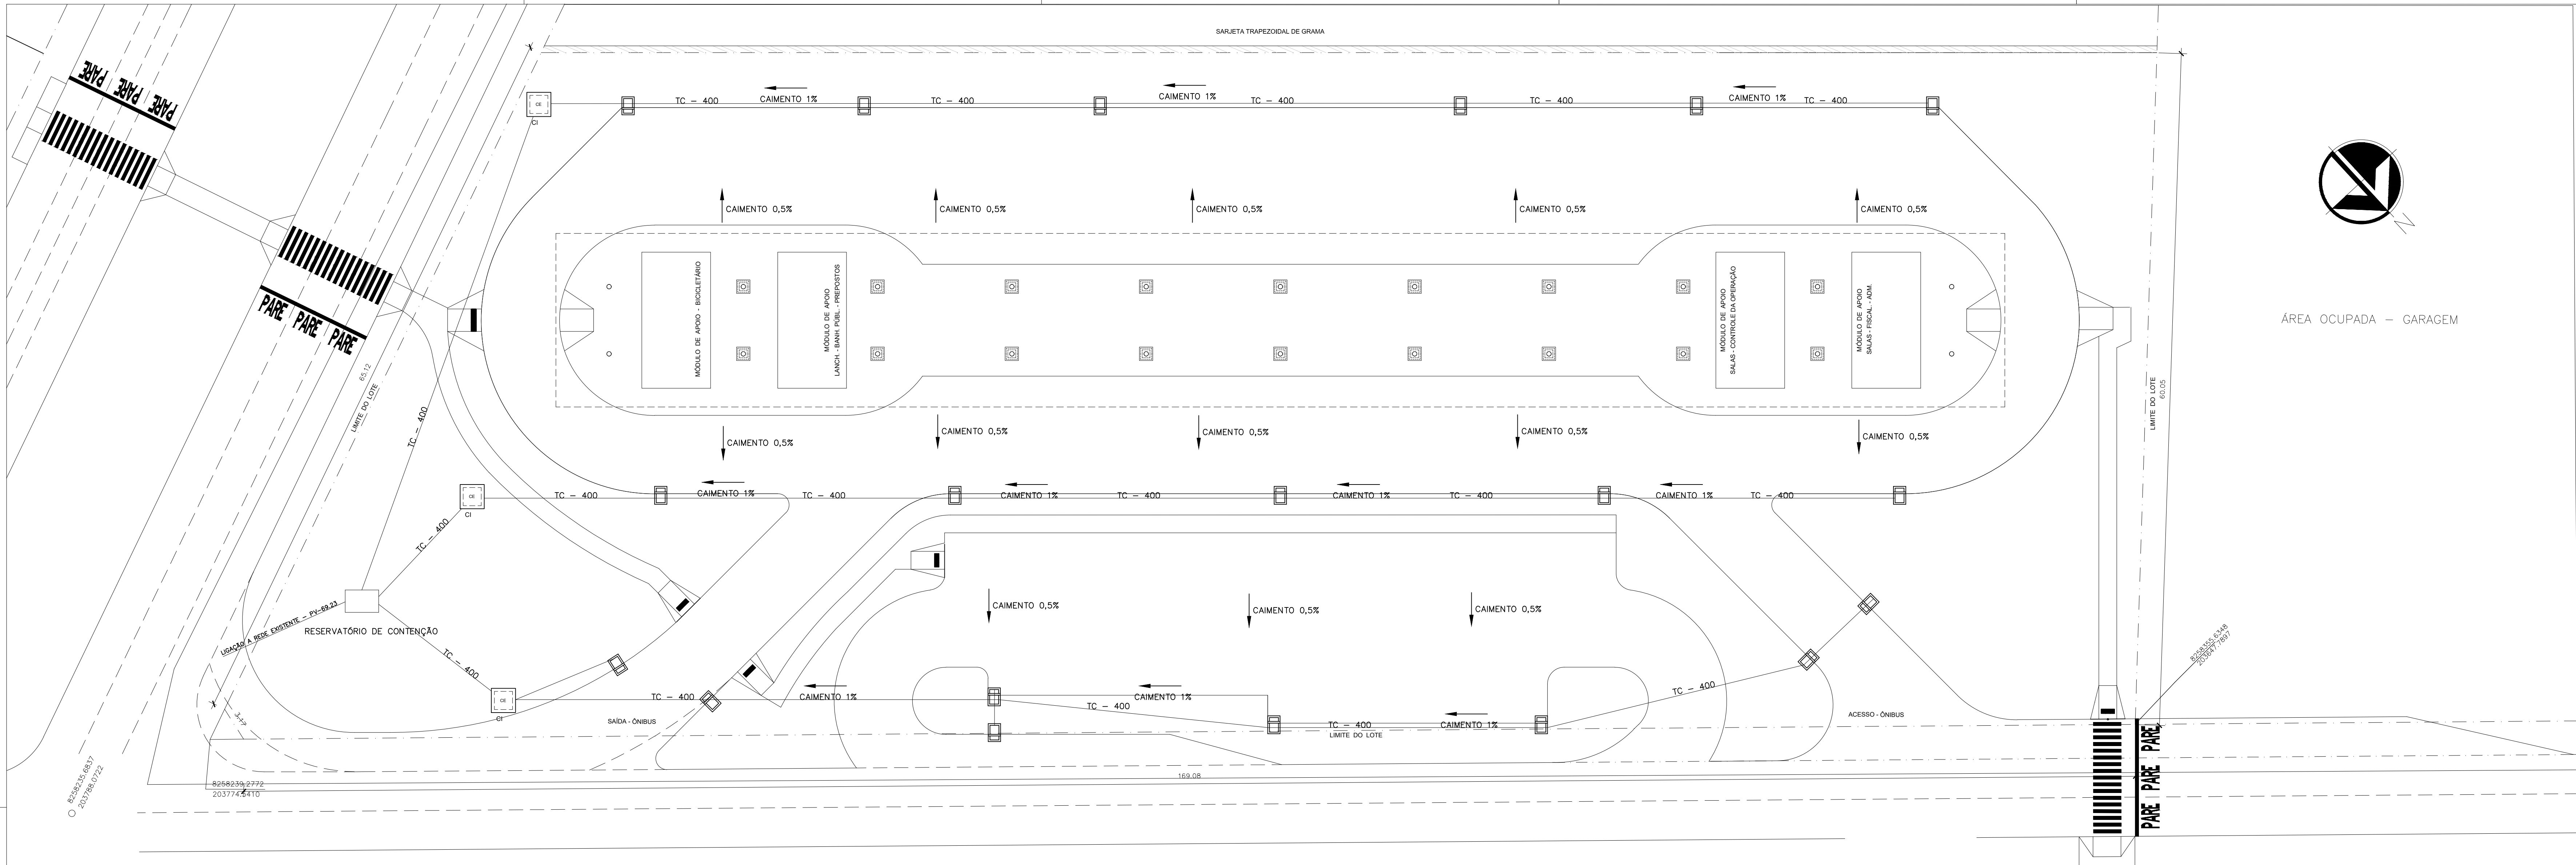

DETALHE CAIXAS DE LIGAÇÃO E PASSAGEM - CLP

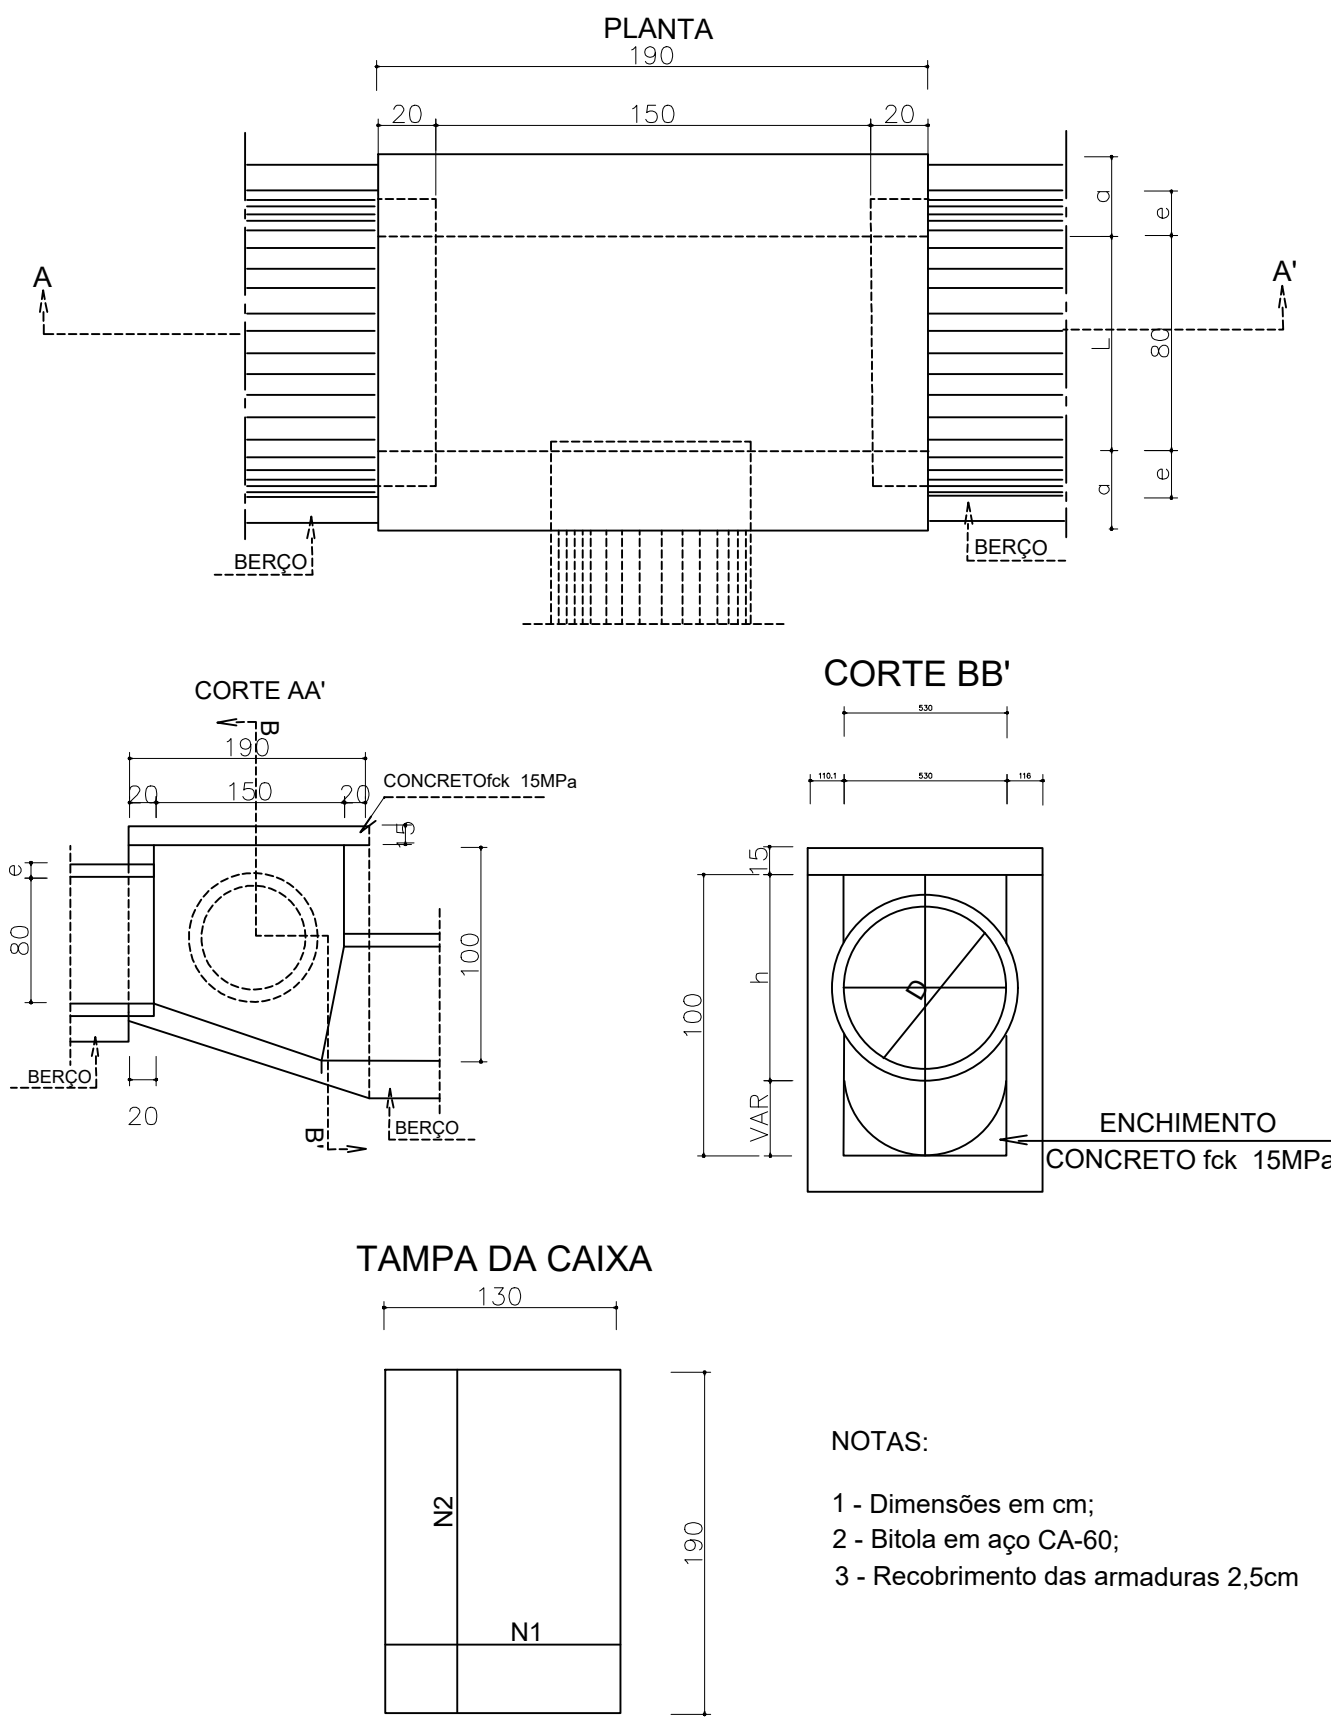

DIMENSÕES E QUANTIDADES APROXIMADAS PARA UMA UNIDADE									
CÓDIGO	DIMENSÕES						QUANTIDADES		
	D	L	a	b	h	H	FORMAS (m²)	AÇO (kg)	CONCRETO (m³)
CAIXAS SEM DISPOSITIVO INTERNO DE QUEDA									
CLP03	80	80	25	130	100	100	15,71	6,0	1,840




GOVERNO DO DISTRITO FEDERAL
SECRETARIA DE ESTADO DE TRANSPORTE E MOBILIDADE




LOCAL: ITAPOÁ – DISTRITO FEDERAL
ENDEREÇO: ÁREA ESPECIAL – TERMINAL DE ÔNIBUS URBANO
PROPRIETÁRIO: GOVERNO DO DISTRITO FEDERAL
AUTOR DO PROJETO: Márcia Mendes Diogo
RESP. TÉCNICO: ENGENHEIRA

PROPRIETÁRIO: _____
AUTOR DO PROJETO: _____ CREA: 1017135010
RESP. TÉCNICO: _____ CREA: _____


DETALHE: SARJETA TRAPEZOIDAL DE GRAMA
SEM ESCALA

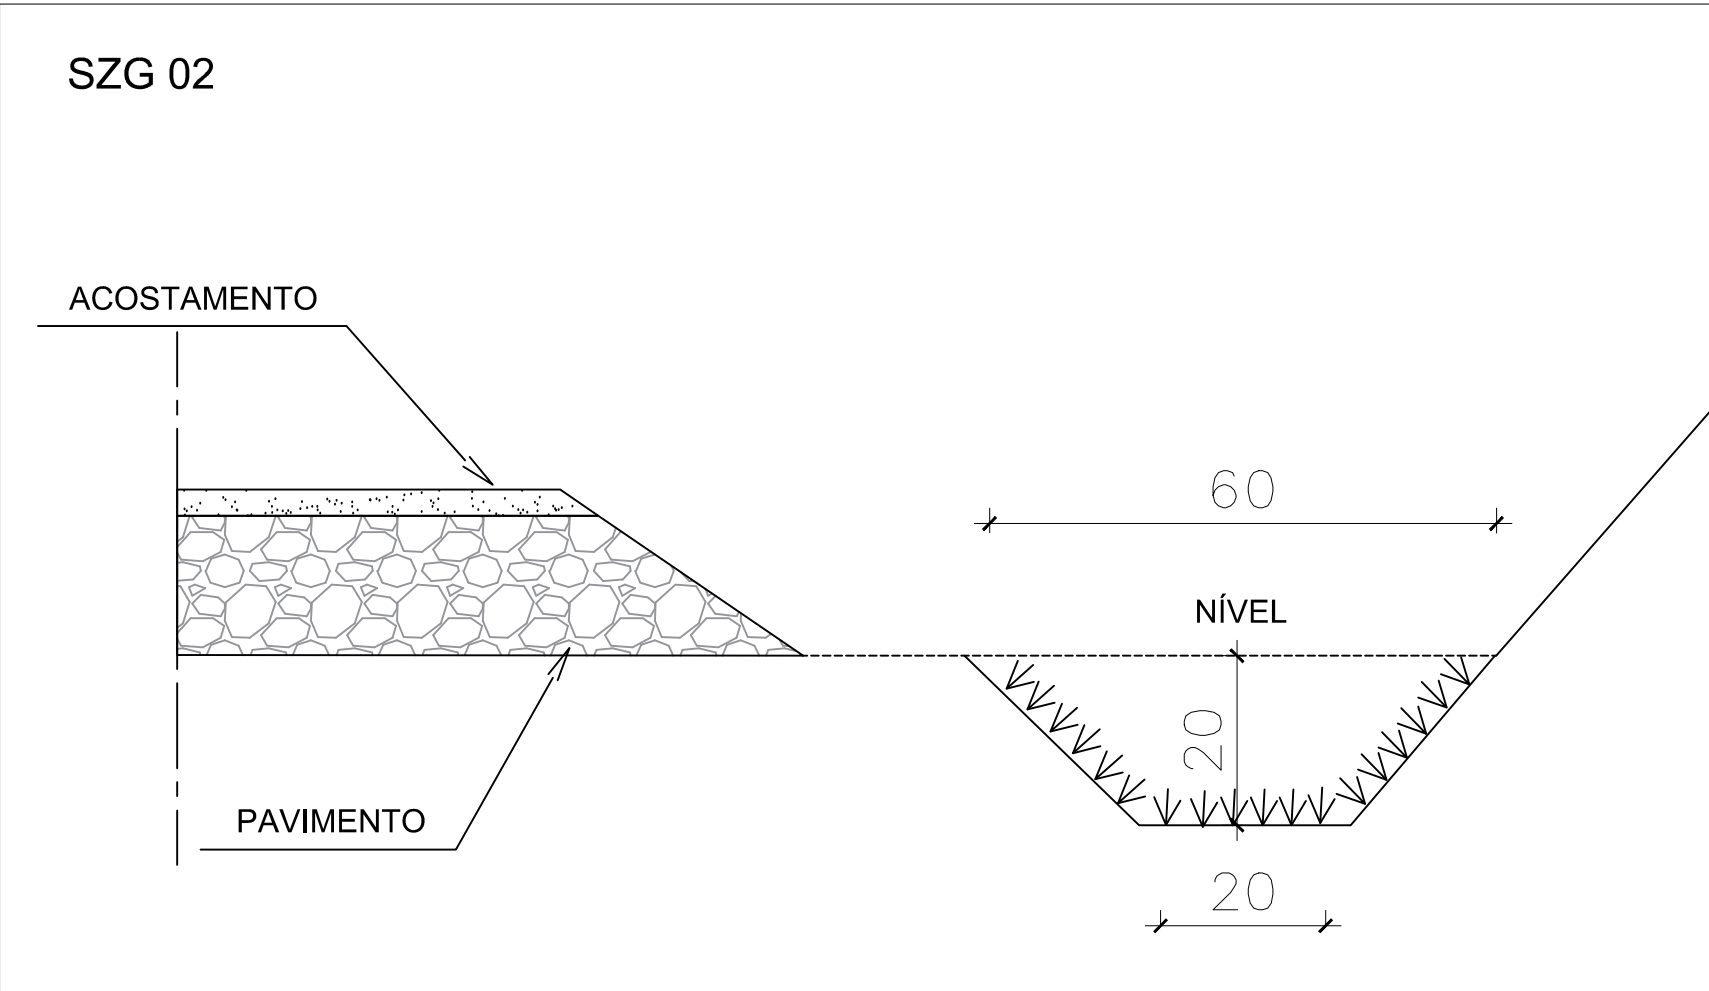


DETALHE: BOCA DE LOBO SIMPLES
SEM ESCALA

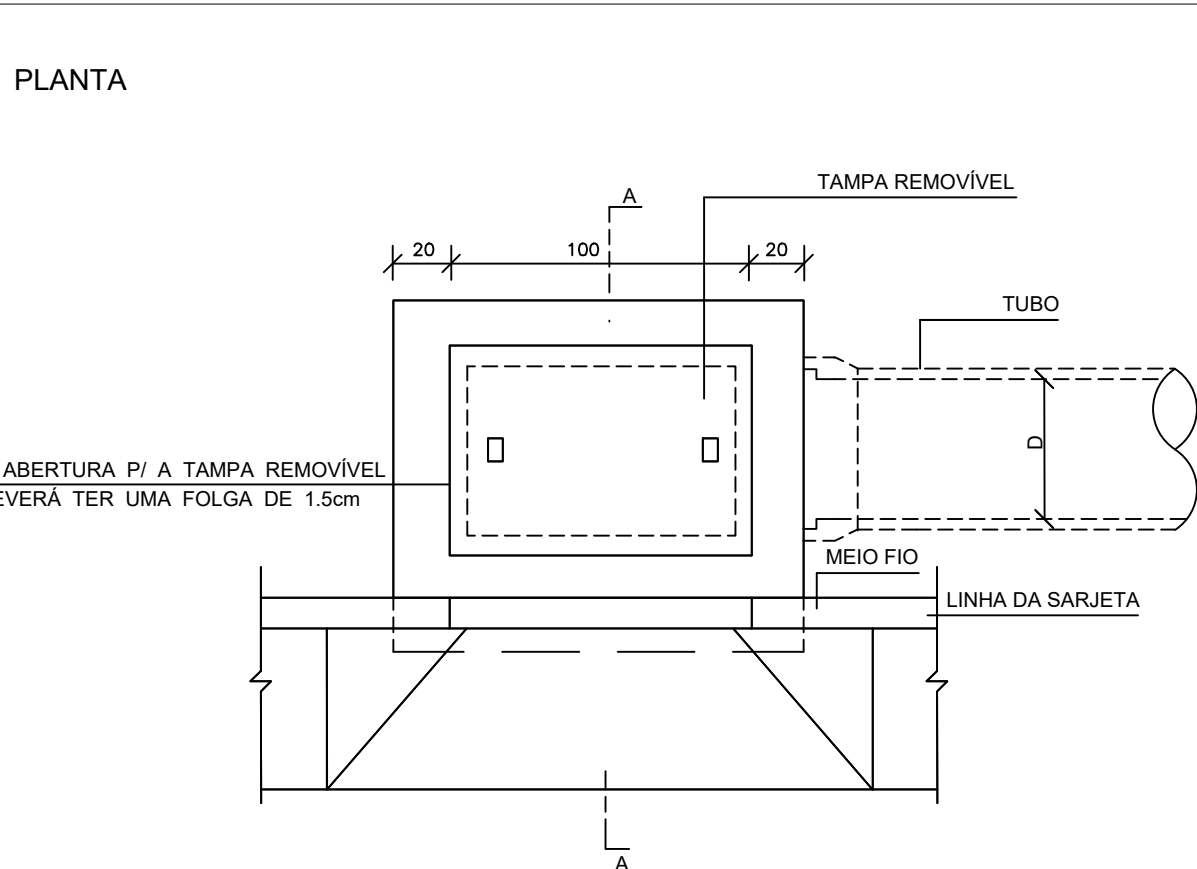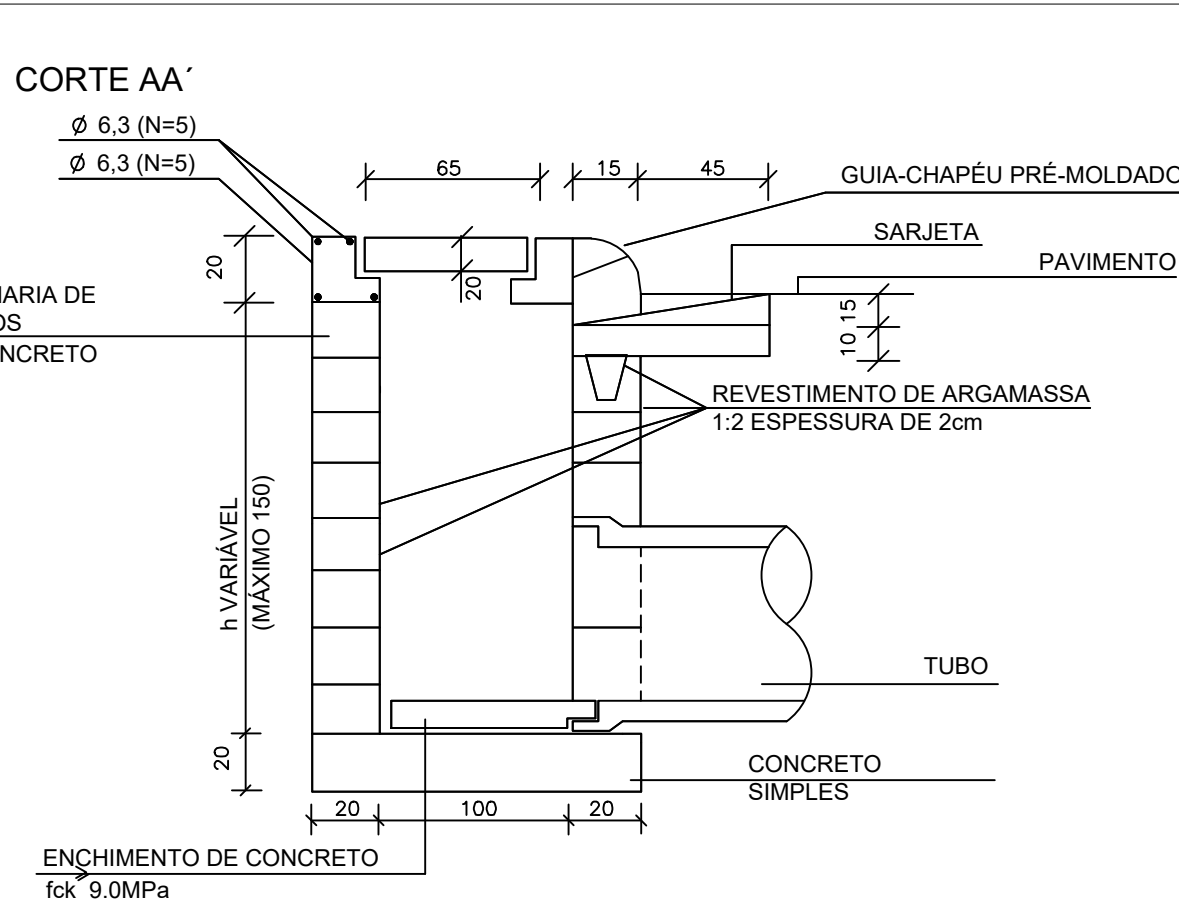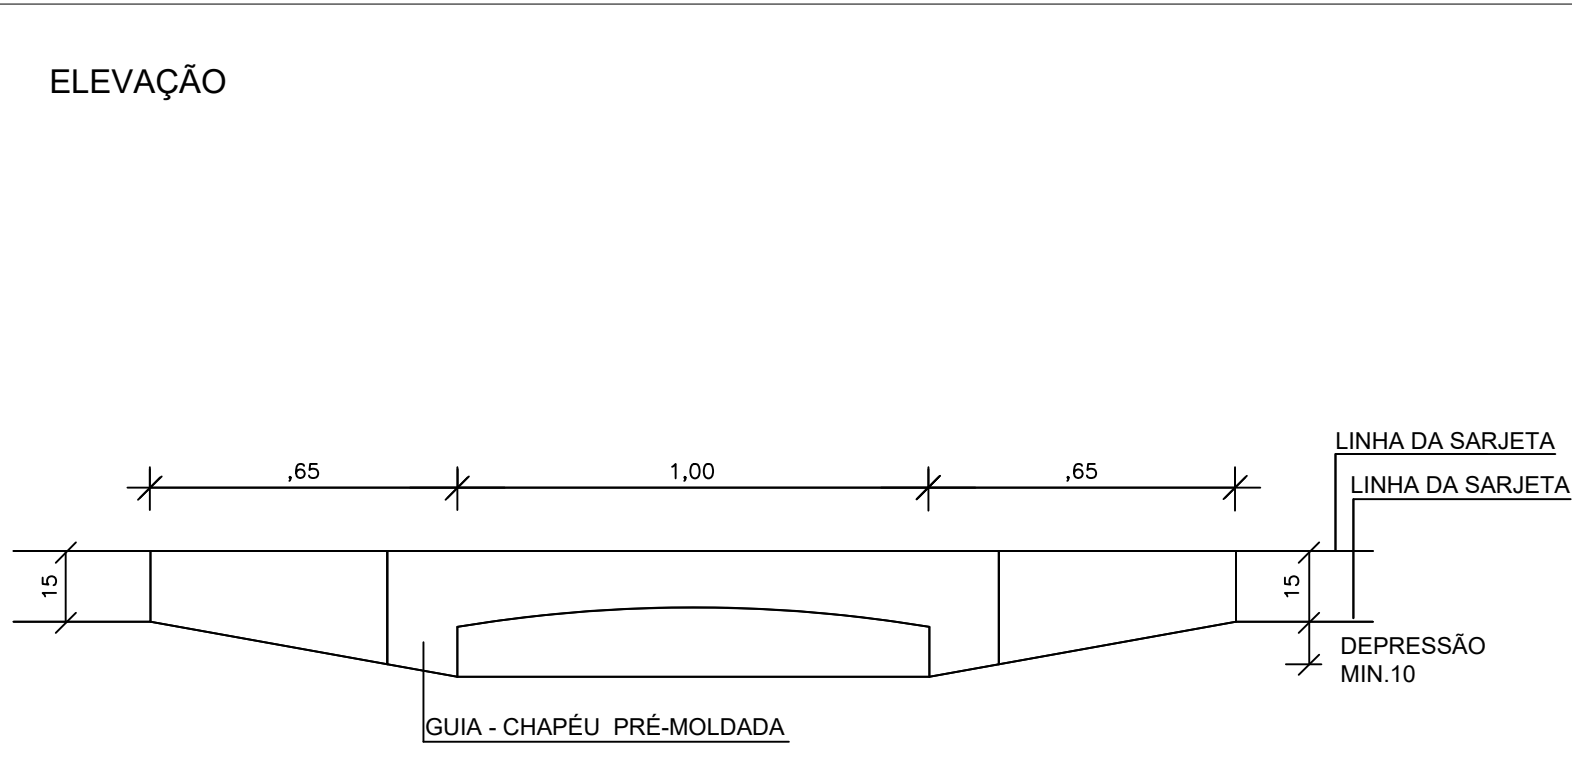


DETALHE: DESCIDA ÁGUA PLUVIAL
SEM ESCALA

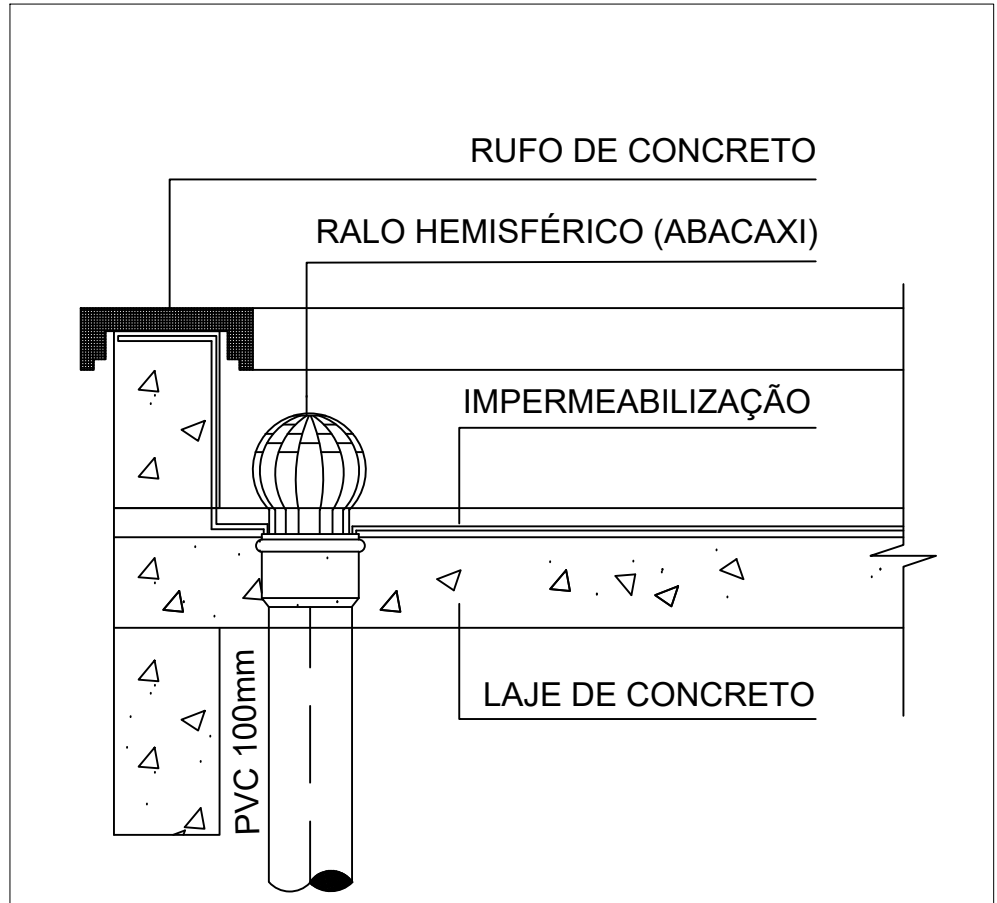







SUBSECRETARIA DE TERMINAIS – SUTER
TERMINAL DE ÔNIBUS URBANO DO ITAPOÁ
PROJETO DE DRENAGEM
DRENANGEM
01
ÁREAS: PLATAFORMA: 1.649,85 m²
COBERTURA: 2.001,20 m²
TERRENO: 9.581,63 m²
ESCALA: 1 : 100
DATA: MAR./ 2020

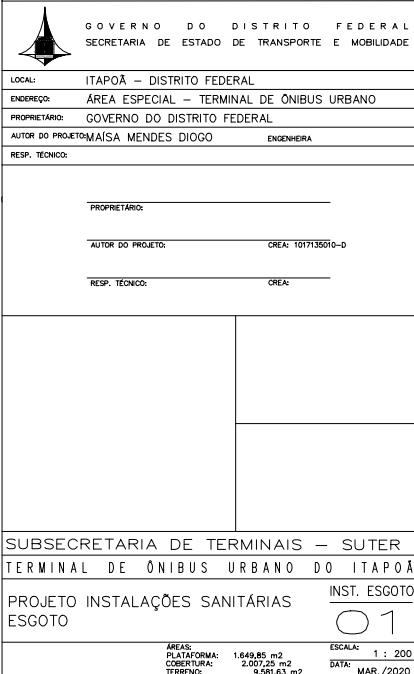

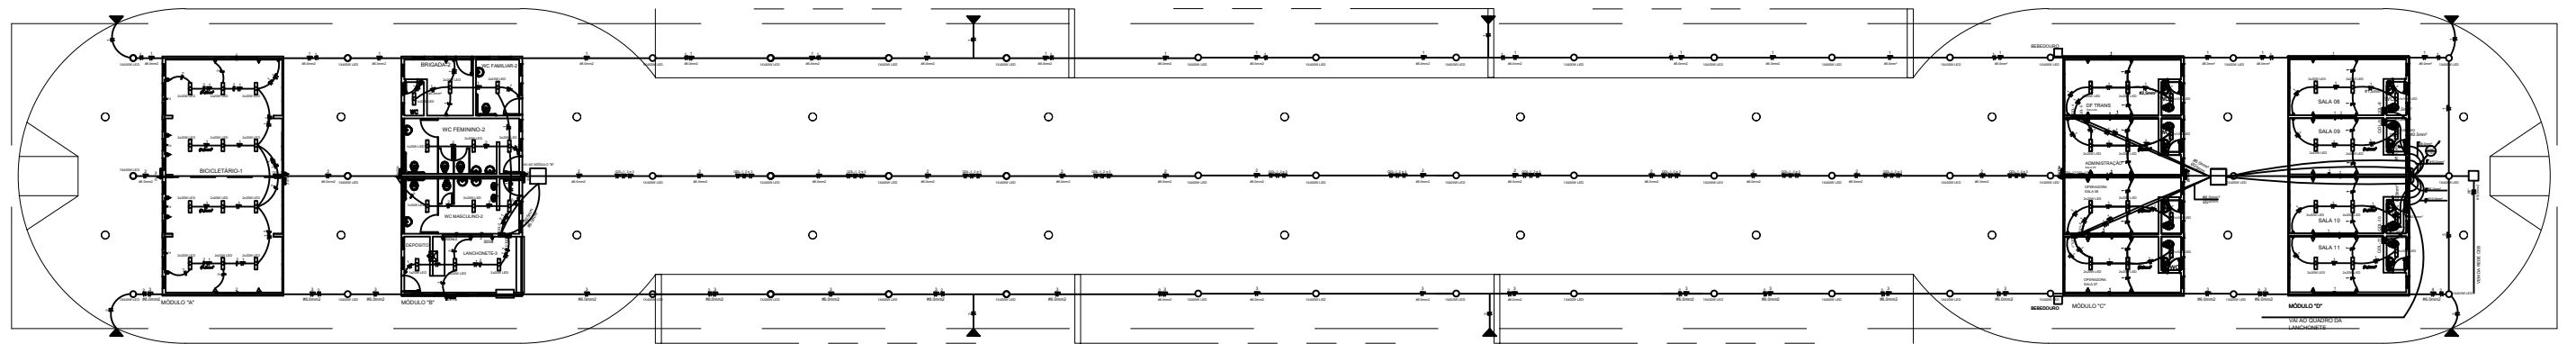

QUADRO DE CARGAS									
CARGAS	TENSÃO					TOTAL	CARGAS	POTÊNCIA	POTÊNCIA
	100v	200v	30v	110v	400v	Watt	med	A	A
001-1									
001-2									
TOTAL DE CARGAS						40.400			

ESPECIFICAÇÕES	QUANTIDADE	OBSERVAÇÕES IMPORTANTES
1. CABELO DE ALUMÍNIO 100mm ² 100mm	1.000m	1.000m
2. CABELO DE ALUMÍNIO 200mm ² 100mm	1.000m	1.000m
3. CABELO DE ALUMÍNIO 300mm ² 100mm	1.000m	1.000m
100. CABELO DE ALUMÍNIO 10000mm ² 100mm	1.000m	1.000m

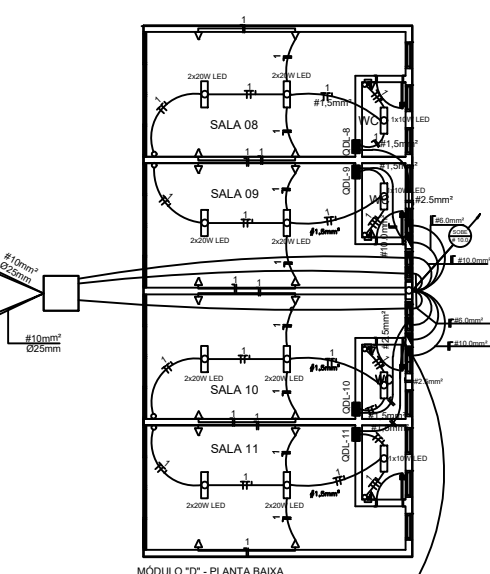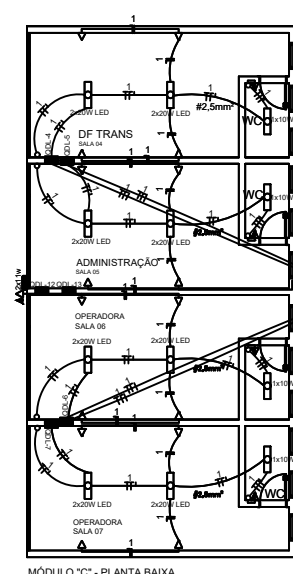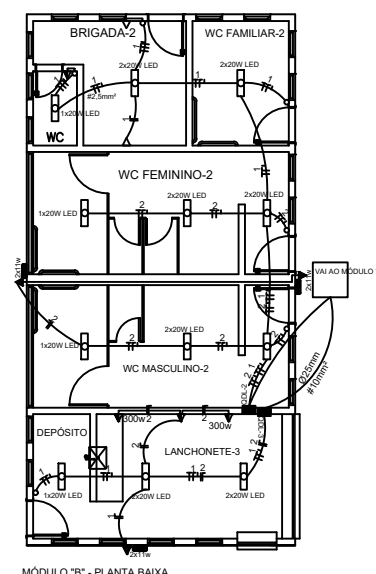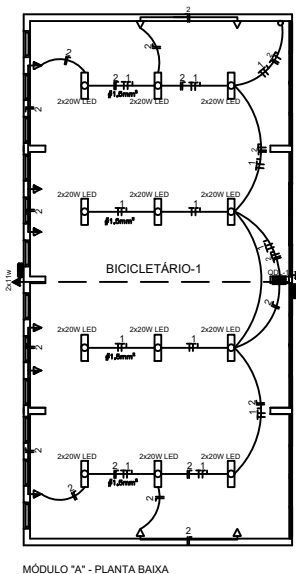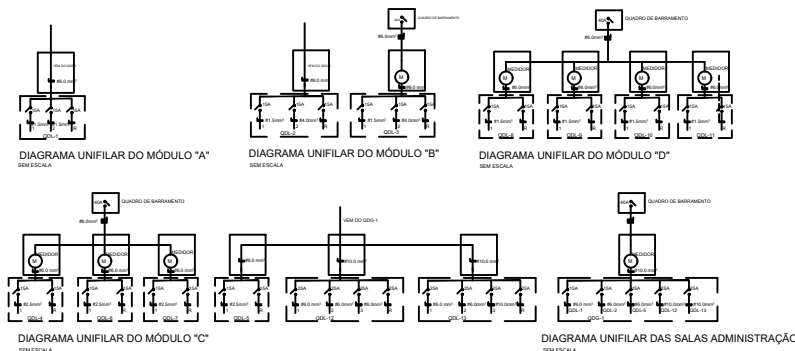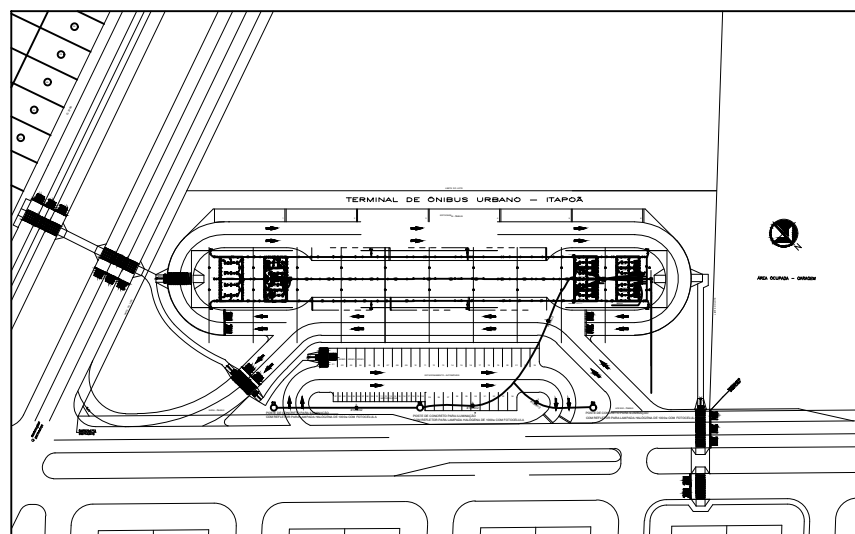

GOVERNO DO DISTRITO FEDERAL
SECRETARIA DE ESTADO DE TRANSPORTE E MOBILIDADE

LOCAL: ITAPOÃ – DISTRITO FEDERAL

ENDEREÇO: ÁREA ESPECIAL – TERMINAL DE ÔNIBUS URBANO

PROPRIETÁRIO: GOVERNO DO DISTRITO FEDERAL

AUTOR DO PROJETO: MAISA MENDES DIOGO

RESP. TÉCNICO: ENGENHEIRA

PROPRIETÁRIO: _____

AUTOR DO PROJETO: _____ CREA: 1017135010/D

RESP. TÉCNICO: _____ CREA: _____

SUBSECRETARIA DE TERMINAIS – SUTER

TERMINAL DE ÔNIBUS URBANO DO ITAPOÃ

DISTRIBUIÇÃO ELÉTRICA

QUADRO DE CARGAS E DIAGRAMA

ÁREAS: 1.649,85 m²

COBERTURA: 2.007,25 m²


TERRENO: 8.581,63 m²

INST. ELÉTRICA


01

ESCALA: 1 : 100



DATA: MAR./2020

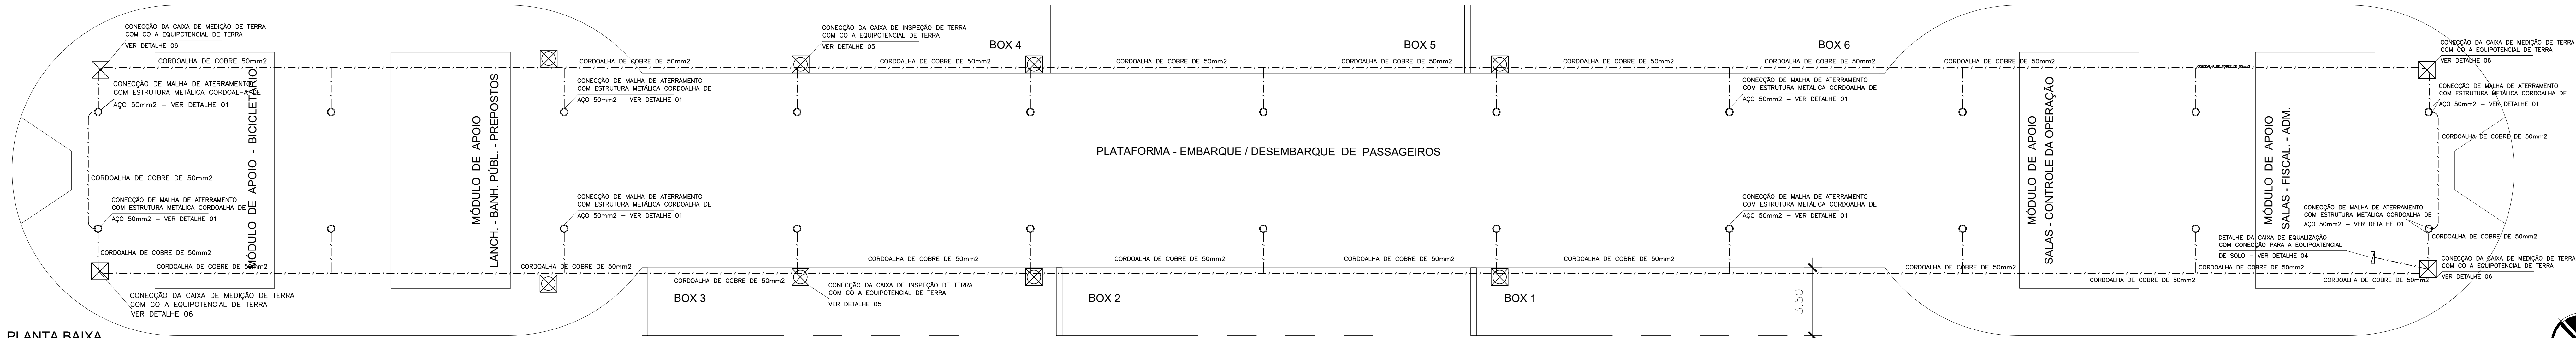

PLANTA BAIXA

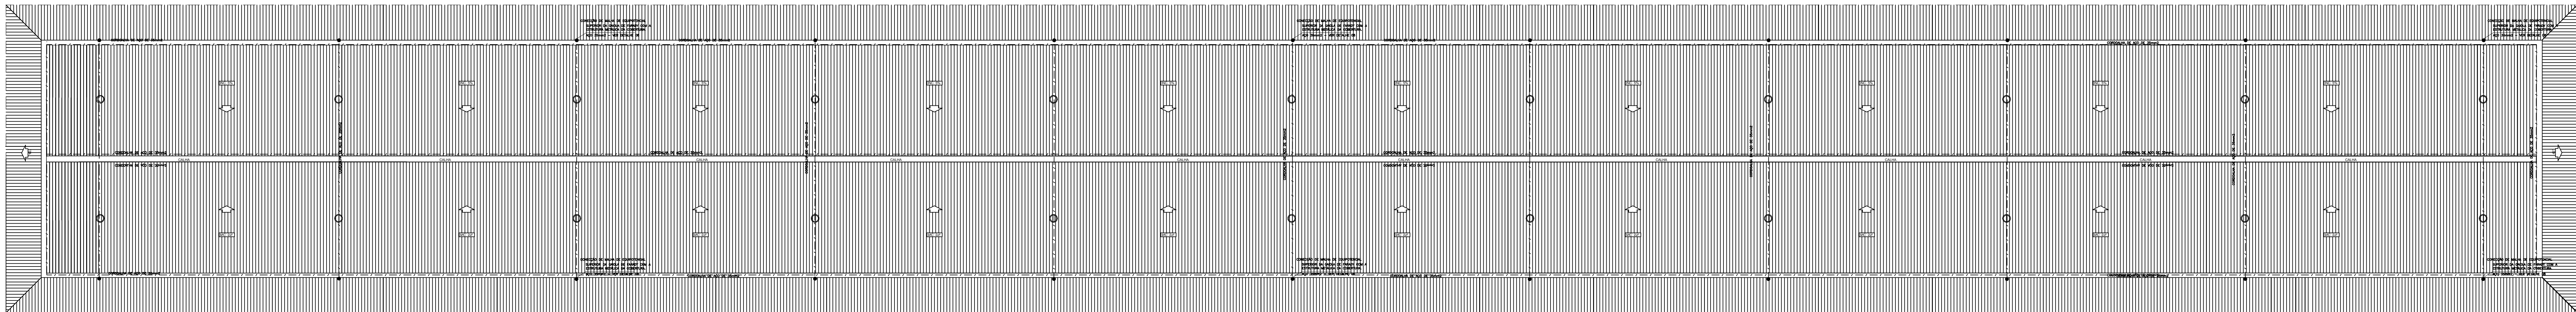

COBERTURA

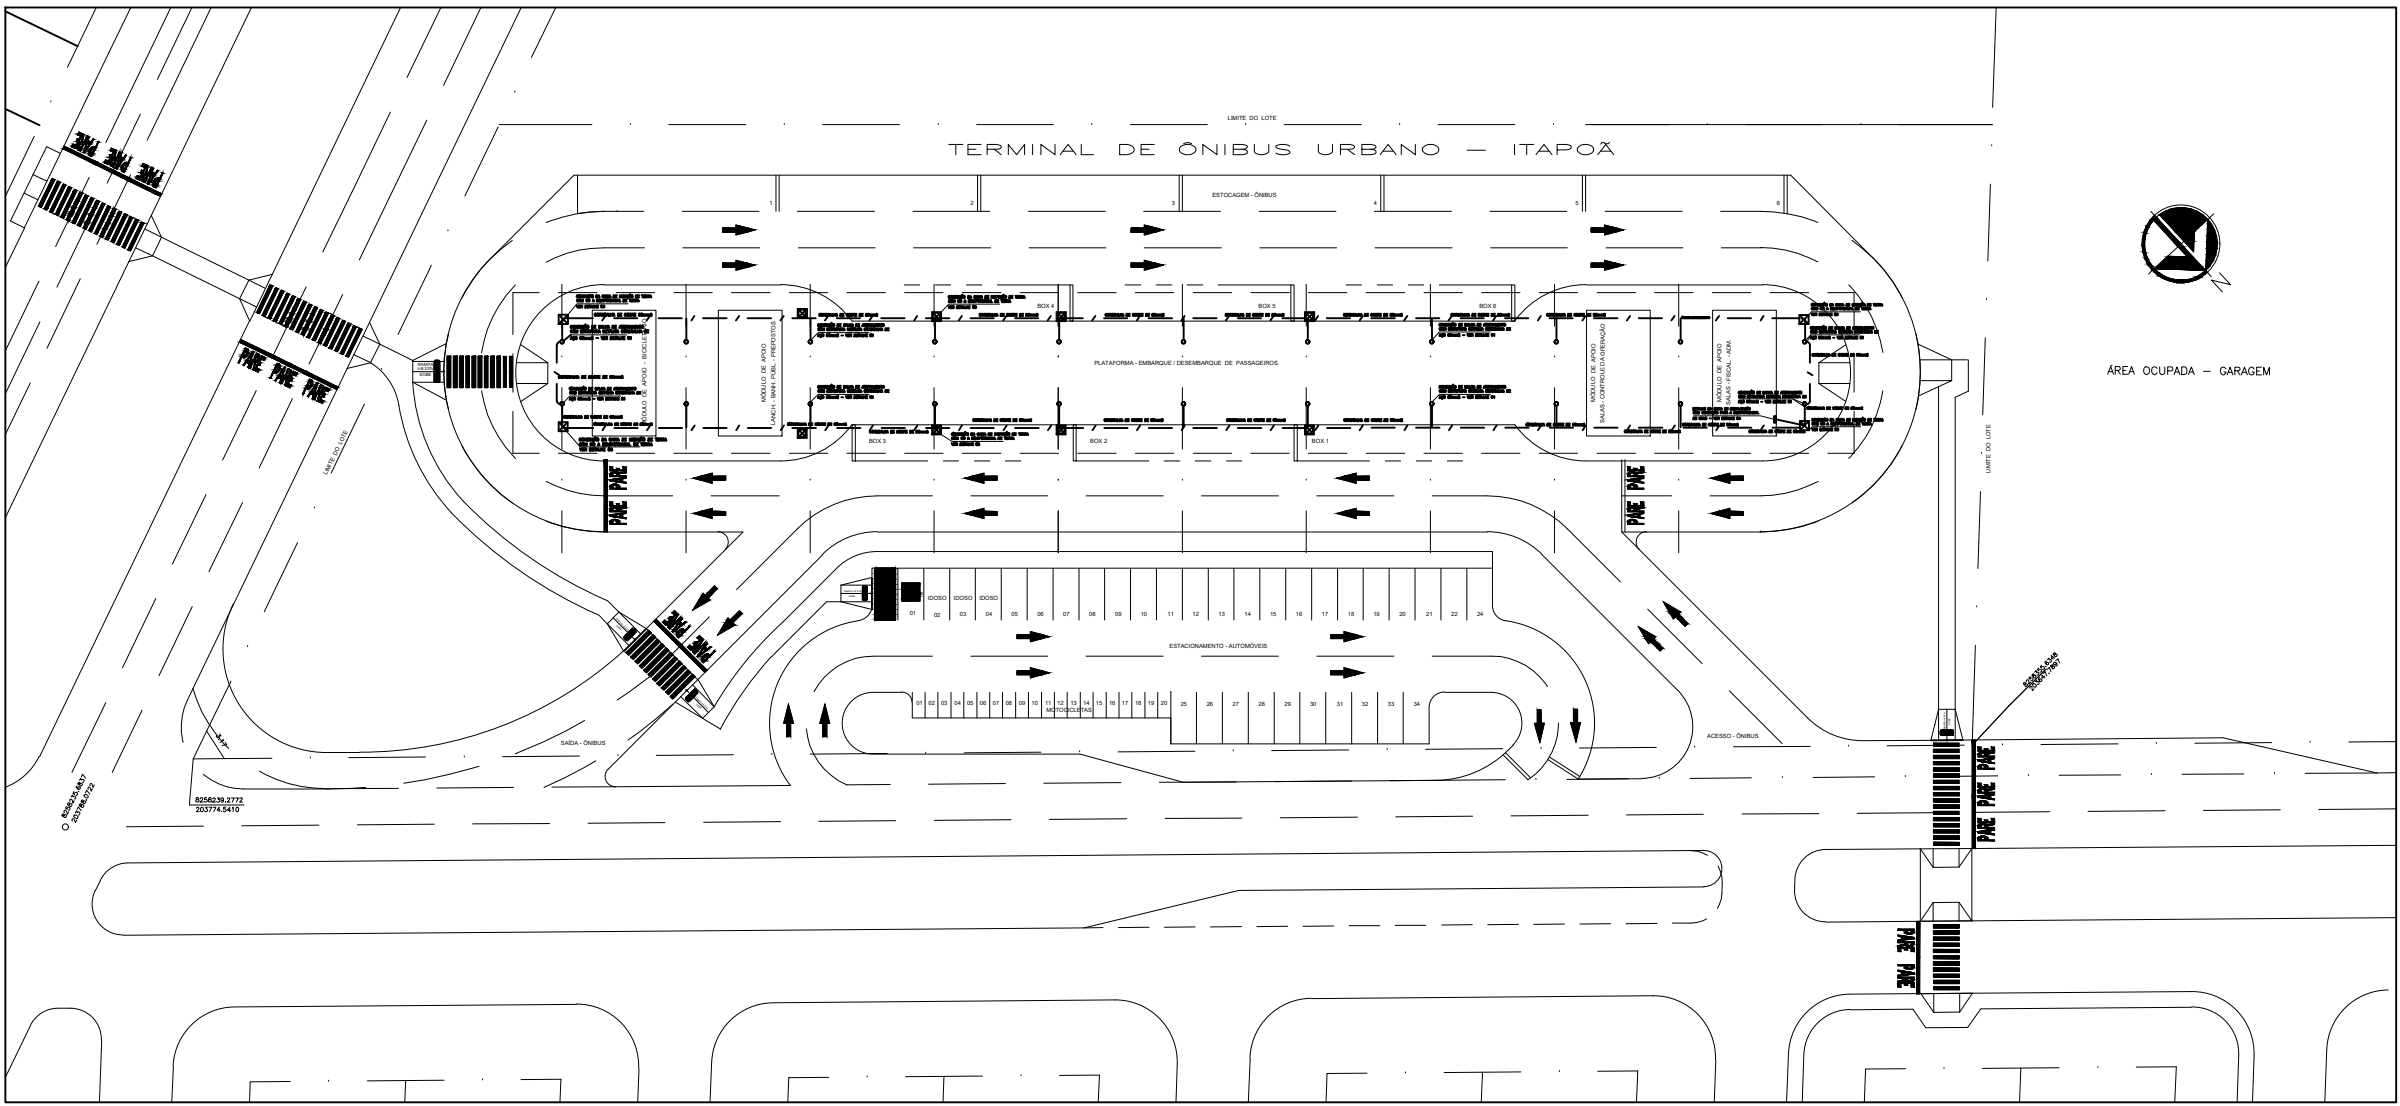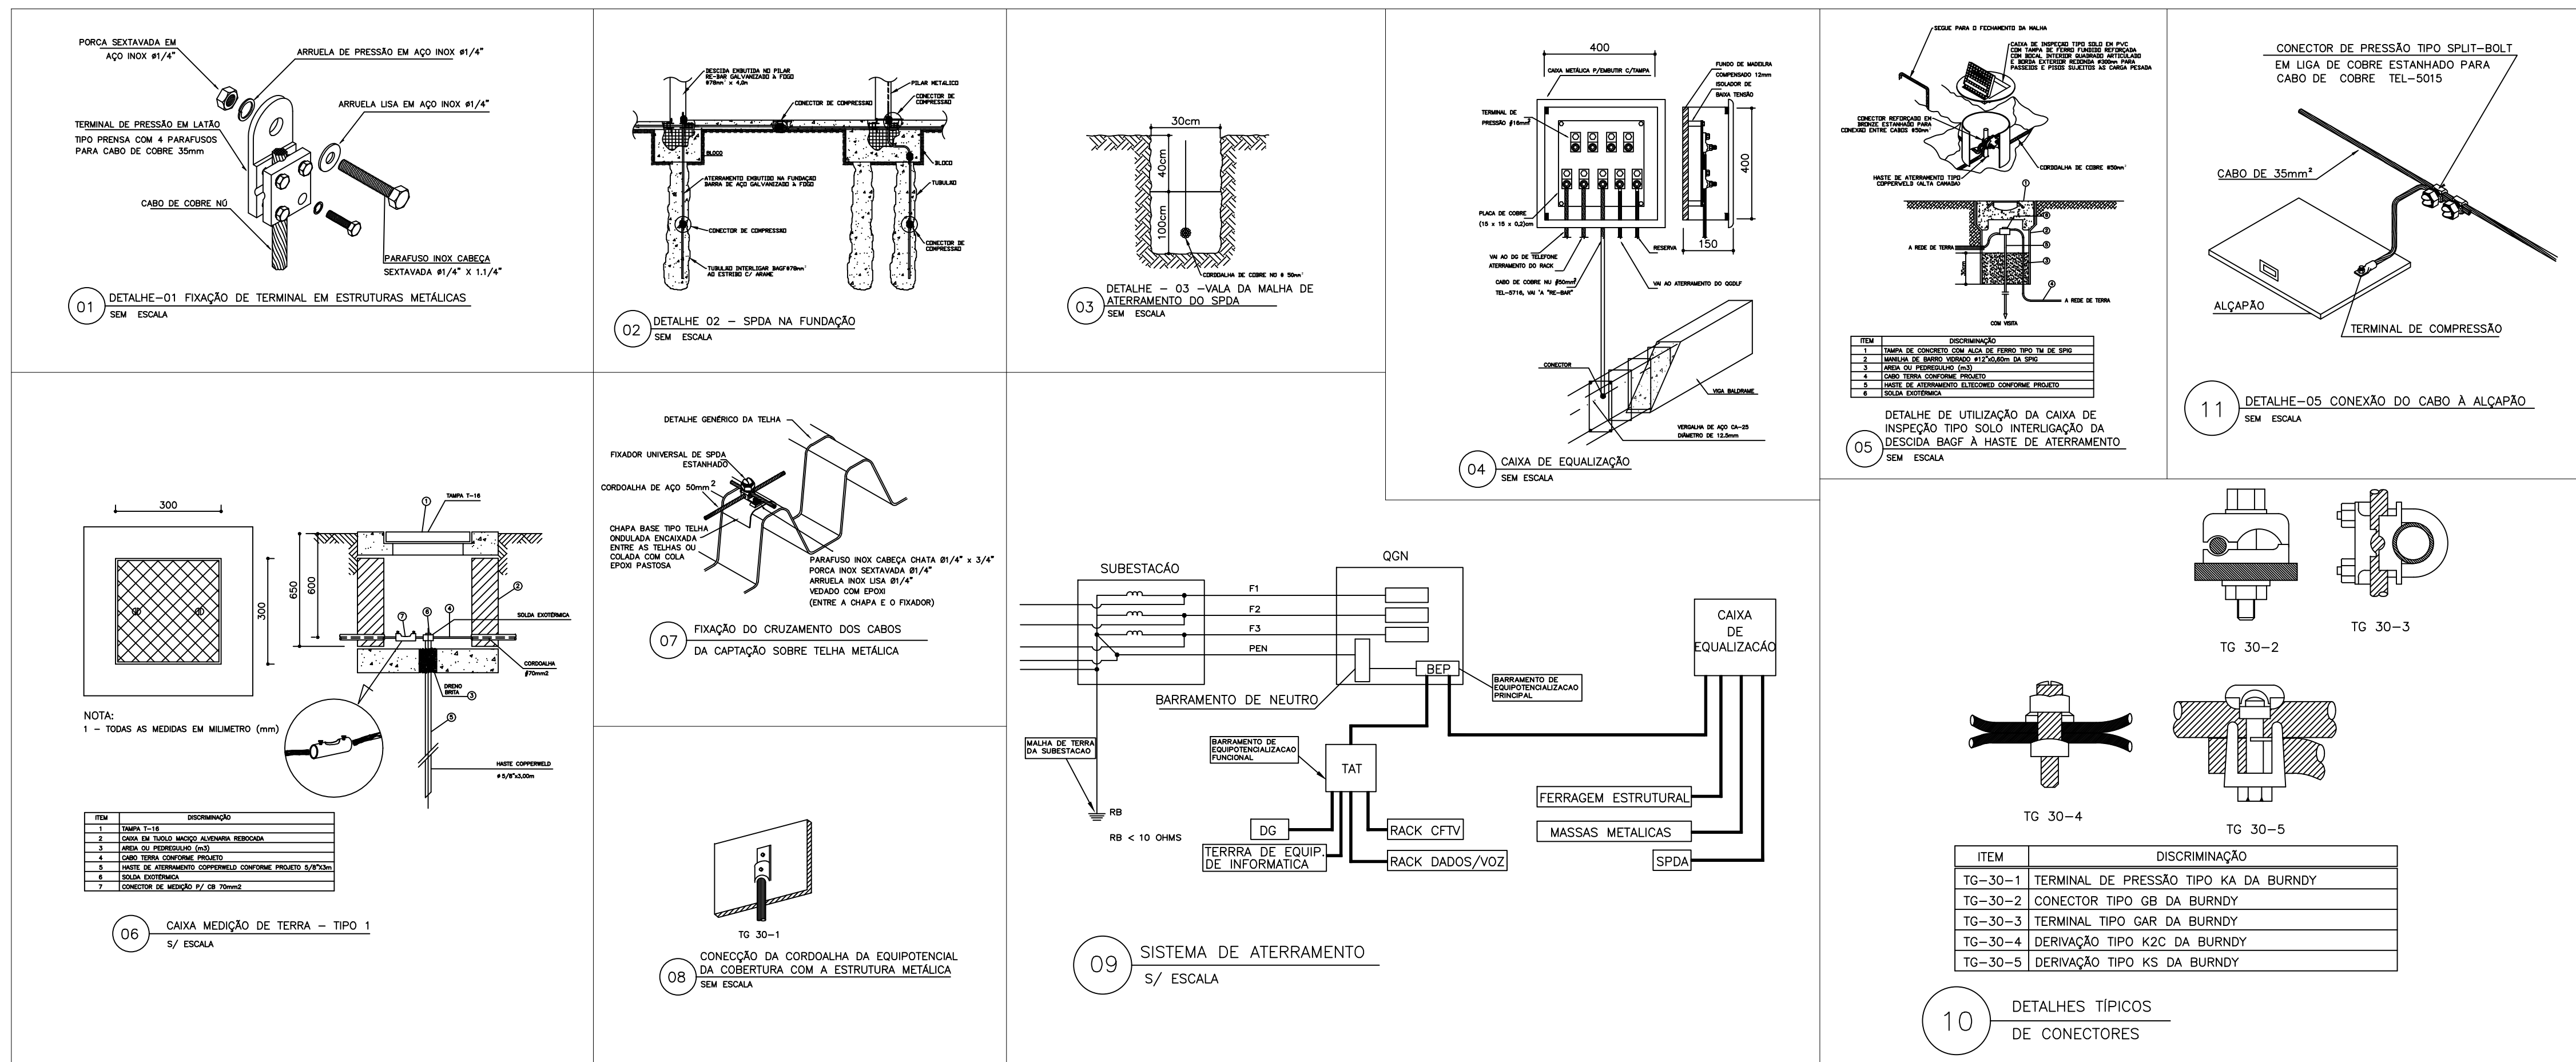



GOVERNO DO DISTRITO FEDERAL
SECRETARIA DE ESTADO DE TRANSPORTE E MOBILIDADE

LOCAL: ITAPOÁ – DISTRITO FEDERAL

ENDEREÇO: ÁREA ESPECIAL – TERMINAL DE ÔNIBUS URBANO

PROPRIETÁRIO: GOVERNO DO DISTRITO FEDERAL

AUTOR DO PROJETO: MAISA MENDES DIOGO

RESP. TÉCNICO: ENGENHEIRA

PROPRIETÁRIO: _____

AUTOR DO PROJETO: _____ CREA: 1017135010-D

RESP. TÉCNICO: _____ CREA: _____

SUBSECRETARIA DE TERMINAIS – SUTER

TERMINAL DE ÔNIBUS URBANO DO ITAPOÁ

PLANTA BAIXA, COBERTURA

INST. SPDA

01

ÁREAS:

PLATAFORMA: 1.649,85 m²

COBERTURA: 2.007,25 m²

TERRENO: 9.581,63m²

ESCALA: 1 : 100

DATA: MAR./2020

