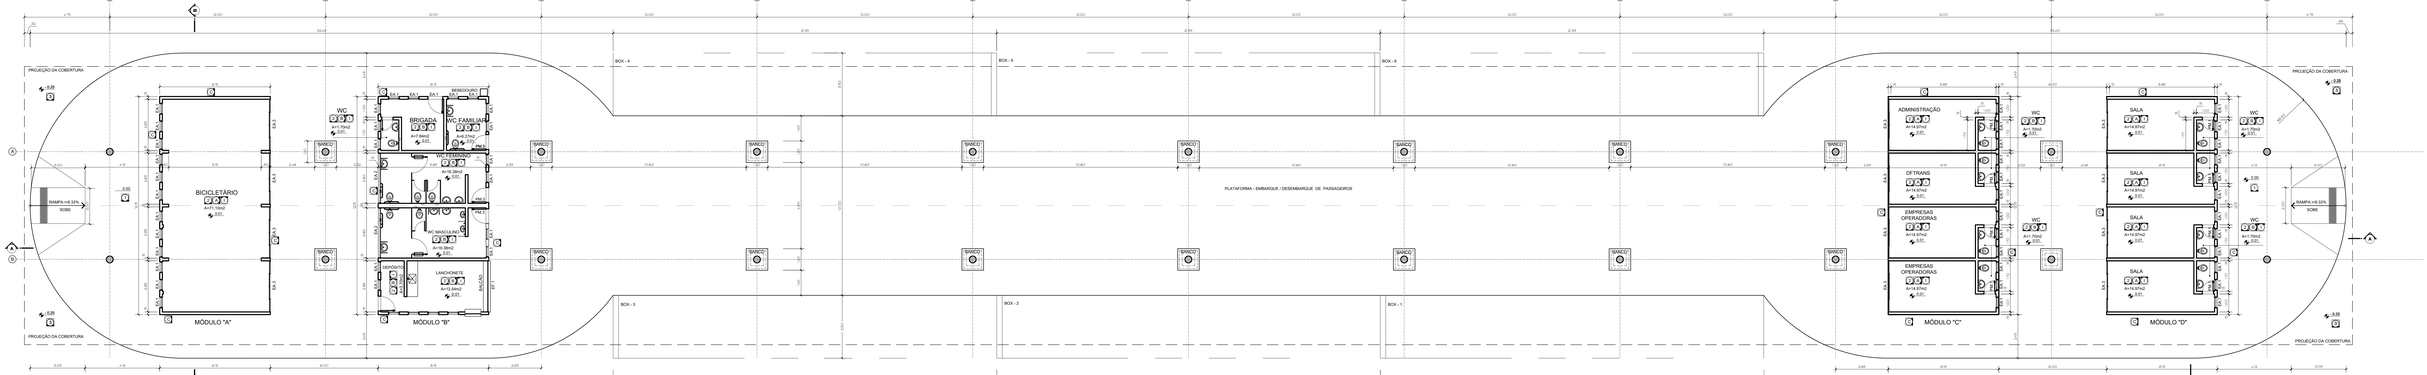

PLANTA BAIXA

ESCALA: 1:100