



LEGENDA - IDENTIFICAÇÃO DE AMBIENTE					
	REVESTIMENTO CERÂMICO 60x60 PEI 5 - RETIFICADA		GRANILITE, MARMORITE OU GRANITINA, ESP. 8mm		APLICAÇÃO MANUAL DE PINTURA COM TINTA LATEX P/4 - BRANCO NEVE EM TETO, DUAS DEMOS.
	PINTURA DE TINTA LATEX ACRILICA EM PAREDES, DUAS DEMOS				

LEVANTAMENTO DE PINTURA		
Composição	Área	SINAPI
ARQ. PINT. APLICAÇÃO DE PINTURA DE TINTA LATEX ACRÍLICA EM PAREDES, DUAS DEMÃO (m²)	90,80 m²	88489

QUADRO DE ABERTURAS . JANELAS . TOTAL					
Cod	Qt.	Larg.	Alt.	Peit.	Descrição
J2	1	1,50	1,35	0,75	JANELA DE CORRER EM ALUMINIO E VIDRO. 02 FOLHAS
JA-01	58	0,50	0,50		JANELA MÁXIMO-AR EM ALUMÍNIO E VIDRO

QUADRO DE ÁREAS



REGIÃO ADMINISTRATIVA DO VARJÃO - RA XXIII

ENDEREÇO: QUADRA 10 - CONJUNTO H - LOTE 1 . VARJÃO-DF

PROPRIETÁRIO: SECRETARIA DE TRANSPORTE E MOBILIDADE DO DF - SEMOT

AUTOR DO PROJETO: THAIS REGAL ARAUJO CAU: A47269

CO-AUTOR DO PROJETO: **THYAGO ALVES DE SOUSA** CAU: **A166715-7**

RESP. TÉCNICO: _____

ASS. DO PROPRIETÁRIO

ASS. DO AJTOR DO PROJETO

ASS. DO RESPONSÁVEL TÉCNICO



GEAPRO | CBMDF

CBMDF

CARIMBO RA

ARQ 001 08	PROJETO BASICO DE ARQUITETURA			R
	USO: INSTITUCIONAL			
	CONTEUDO: MAPA DE LOCALIZAÇÃO, E LOCAÇÃO E COBERTURA			
	DESENHISTA: THYAGO. A	DATA: DEZEMBRO DE 2021	ESCALA: Como indicado	

REV

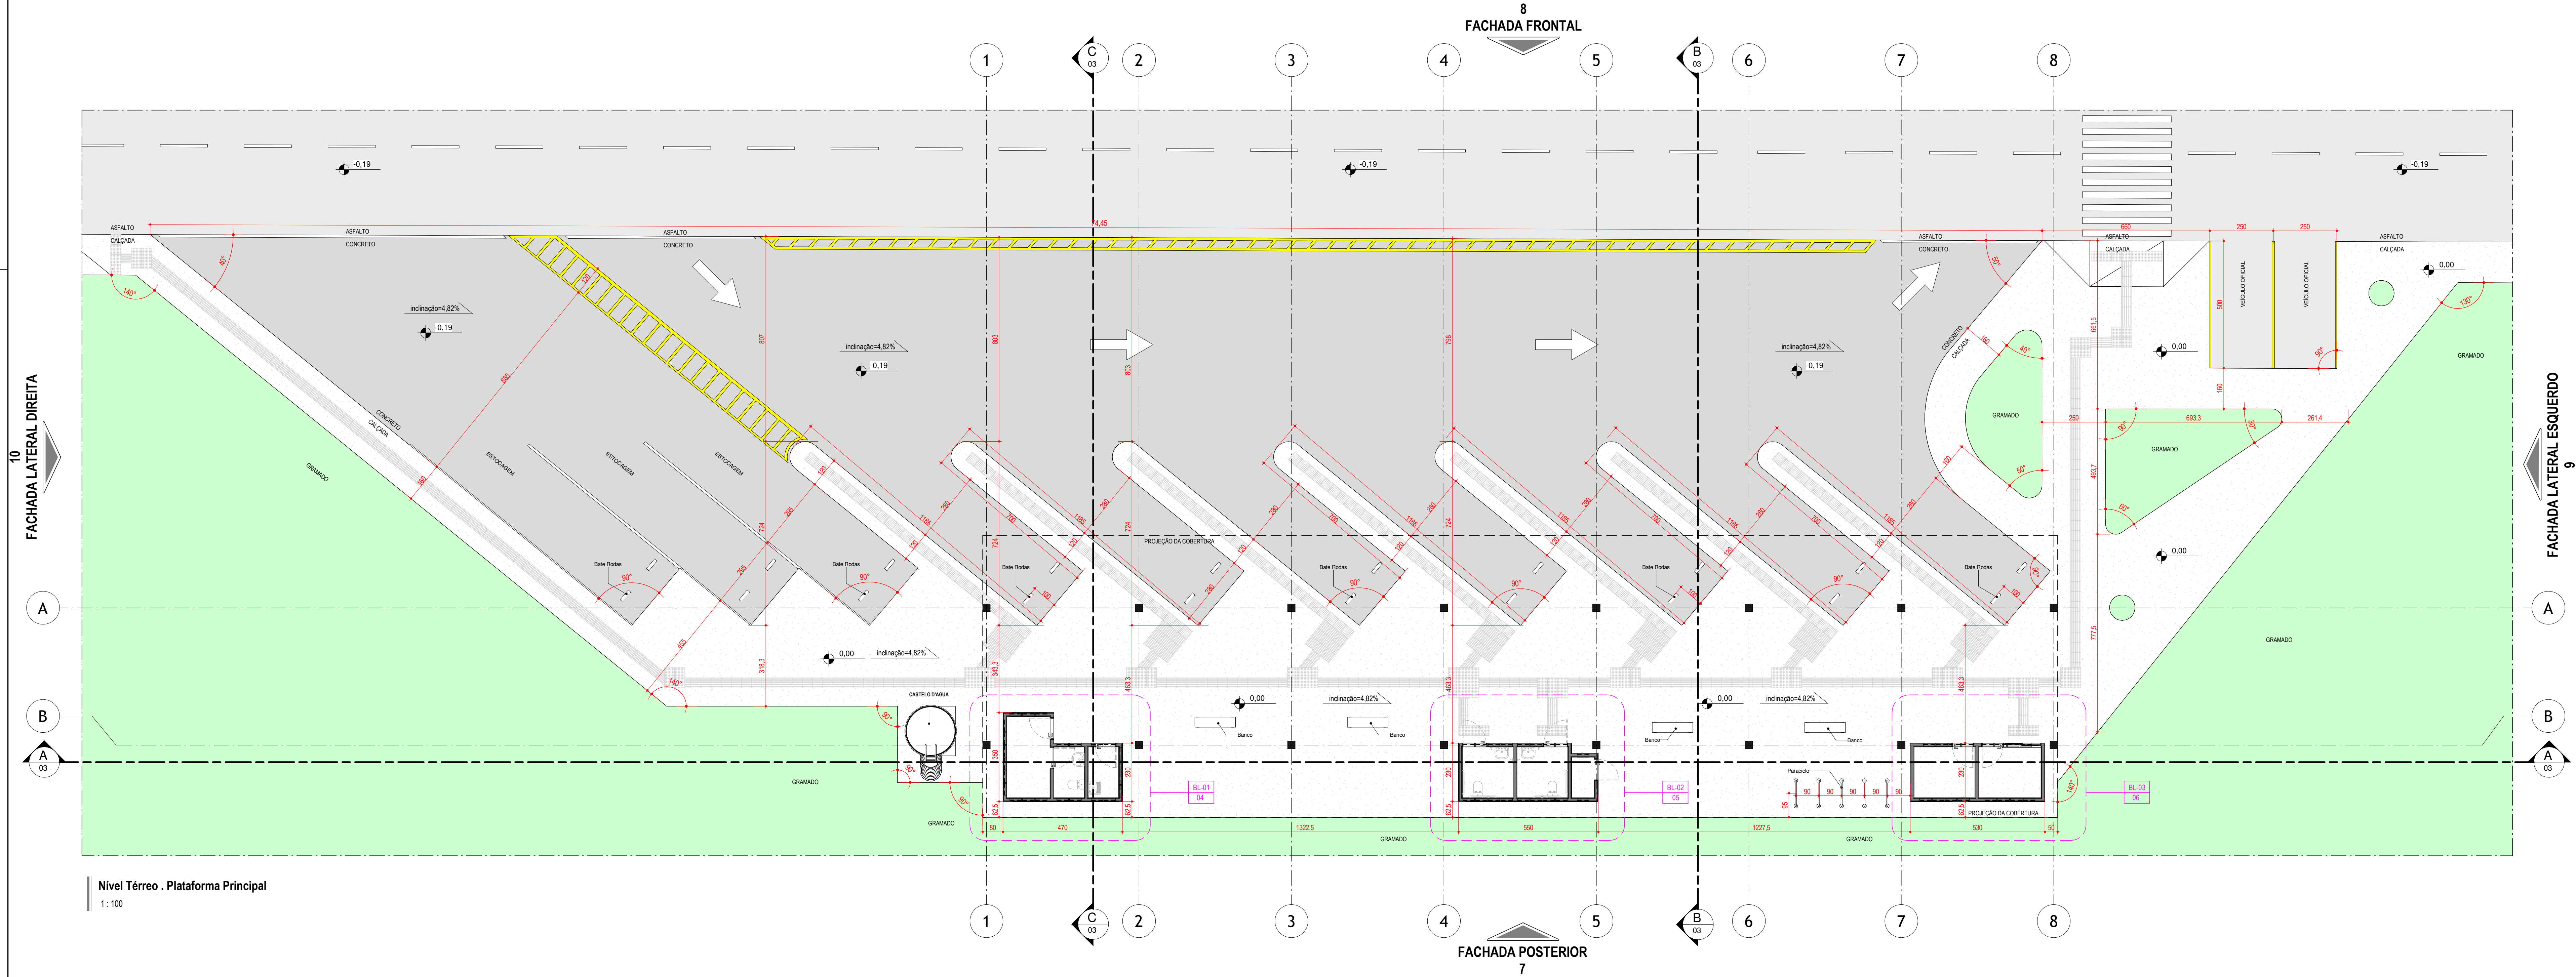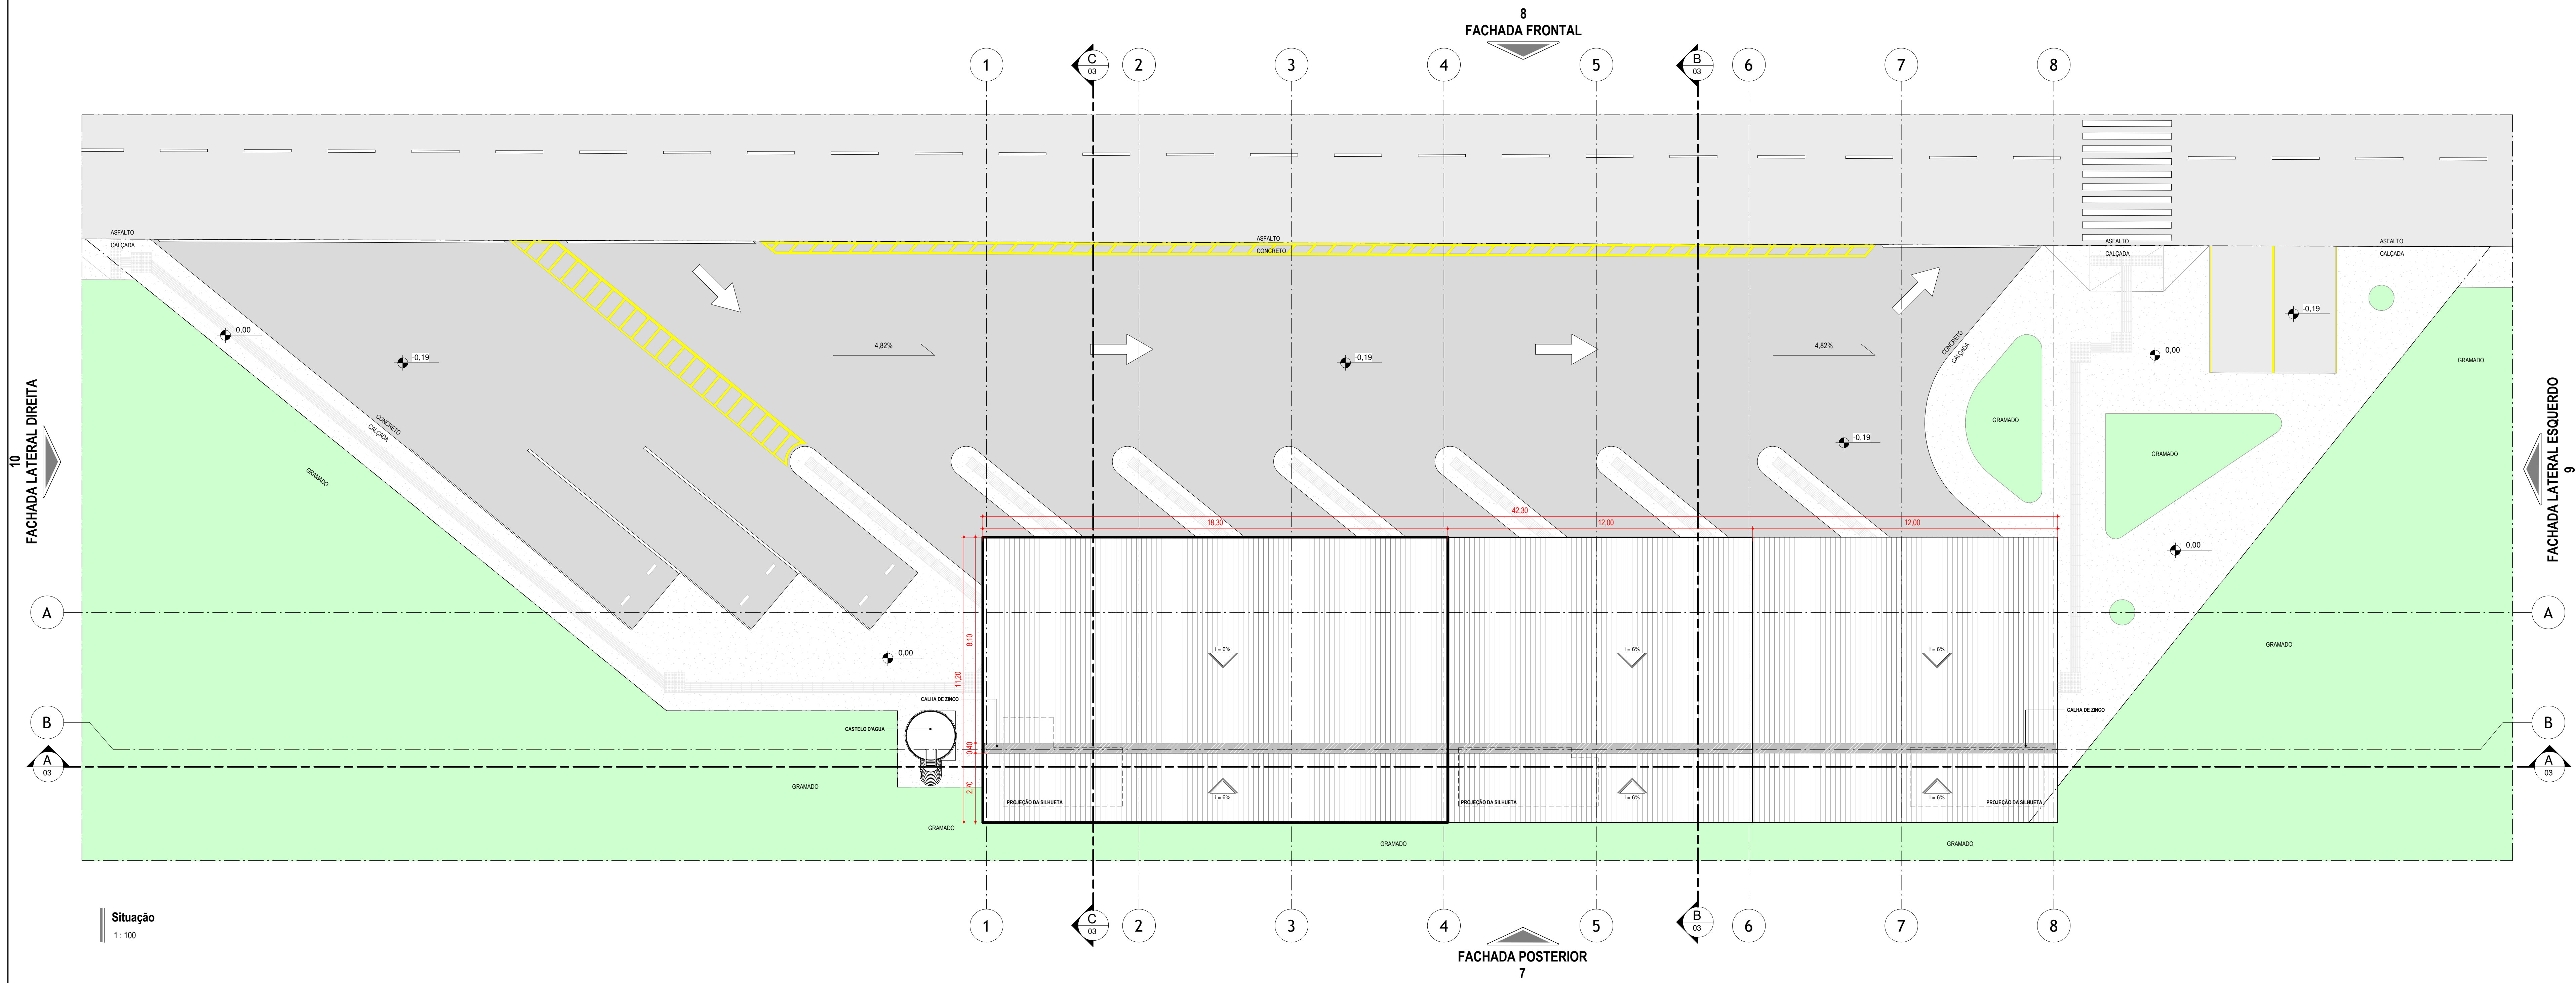

ESPECIFICAÇÕES

PAREDES DE ALVENARIA - TIPOLO CERÂMICO FURADO

REVESTIMENTOS

PAREDES EXTERNAS

- REBOCO DO TIPO PAULISTA COM APLICAÇÃO DE MASSA ACRILICA E PINTURA ACRILICA ACETINADA - COR A DEFINIR

PAREDES INTERNAS

- REBOCO DO TIPO PAULISTA COM PINTURA ACRILICA ACETINADA - COR A DEFINIR

PREÇOS

SEMOP

ÁREAS MOLHADAS

- REVESTIMENTO CERÂMICO 60x60 PEI 5 - RETIFICADA - DO PISO AO TETO
- SALA TÉCNICA WC FEMININO WC MASCULINO WC FEMININO WC MASCULINO

PISOS

- PISO INDUSTRIAL DE ALTA RESISTÊNCIA, 12MM
- PLATAFORMA PRINCIPAL
- TODO OS AMBIENTES DOS BLOCOS
- GRANITO - NA COR CINZA ANDORINHA
- SOLEIRAS

RODAPE

- GRANILITE, MARMORITE OU GRANITINA, ESP: 8mm, ALTURA: 10cm
- TODO OS AMBIENTES

COBERTURA

- COBERTURA DE TELHA TERMOACÚSTICA - PU - TRAPEZOIDAL (INCLINAÇÃO MÍNIMA 6%)
- CALHA EM CHAPA DE ZINCO DOBRADA, Dim: 60x30cm

OBSERVAÇÕES:

1- NAS PAREDES QUE RECEBERÃO ESQUADRIAS, DEVERÃO SER EXECUTADAS VERGAS SUPERIOR E INFERIOR EM CONCRETO ARMADO, COM ALTURA MÁXIMA DE 10cm, DEVENDO AS VERGAS ULTRAPASSAR A LATERAL DA ESQUADRIA EM PELO MENOS 20cm. ESTAS VERGAS RECEBERÃO O MESMO TIPO DE ACABAMENTO DAS PAREDES.

2- METADE DA ÁREA DOS VÃOS DE VENTILAÇÃO E ILUMINAÇÃO SERÁ PARA AERAR

NOTAS GERAIS:

- DIMENSÕES EM CENTÍMETROS
- NÍVEIS EM METROS
- PARA EXECUÇÃO, TODAS AS MEDIDAS DEVEM SER CONFERIDAS NO LOCAL DA OBRA
- PREVER EM TODAS QUINAS VIVAS DAS PAREDES, PERFIL "Y" CANTONEIRA EM ALUMÍNIO
- NAS INDICAÇÕES DE CORTES, DETALHES E AMPLIAÇÕES

IDENTIFICAÇÃO DO DESENHO

NÚMERO DA PRANCHA

LEGENDA - IDENTIFICAÇÃO DE AMBIENTE

1	1	1

LEVANTAMENTO DE ALVENARIA			
Composição	Área	SINAPI	
ARG. ALVENARIA DE VEDAÇÃO DE BLOCOS CERÂMICOS FURADOS - 9x19x19 (Esp 9cm)	177,18 m²	87263	

LEVANTAMENTO DE PINTURA			
Composição	Área	SINAPI	
ARG. PINT. APLICAÇÃO DE PINTURA DE TINTA LATEX ACRILICA EM PAREDES, DUAS DEMÃOS (m²)	90,80 m²	88489	

LEVANTAMENTO DE REVESTIMENTO CERÂMICO			
Composição	Área	SINAPI	
ARG. REV. REVESTIMENTO CERÂMICO 60x60 PEI 5 - RETIFICADA	247,72 m²	87263	

QUADRO DE ABERTURAS - JANELAS - TOTAL					
Cod	Qt.	Larg.	Alt.	Pelt.	Descrição
J2	1	1,50	1,35	0,75	JANELA DE CORRER EM ALUMÍNIO E VIDRO. 02 FOLHAS
JA-01	58	0,50	0,50		JANELA MÁXIMO-AR EM ALUMÍNIO E VIDRO

QUADRO DE ABERTURAS - PORTAS - TOTAL					
Cod	Qt.	Larg.	Alt.		Descrição
PM-01	6	0,80	2,10		
PM-02	2	0,90	2,10		

QUADRO DE ÁREAS	
ÁREA TOTAL DO TERRENO	1.584,26 m²
Ocupação do Terminal	1.584,26 m²
PAV. EM CONCRETO - BAIA DESEMBARQUE	817,19 m²
PAV. EM CONCRETO - ESTACIONAMENTO	50,00 m²
CALÇADA	126,46 m²
PLATAFORMA	650,52 m²
COBERTURA	469,53 m²
ÁREA VERDE	634,83 m²

SECRETARIA DE TRANSPORTE E MOBILIDADE

REGIÃO ADMINISTRATIVA DO VARJÃO - RA XXIII

QUADRA 10 - CONJUNTO H - LOTE 1 - VARJÃO-DF

ENDEREÇO: SECRETARIA DE TRANSPORTE E MOBILIDADE DO DF - SEMOP

PROPRIETÁRIO: THAIS REGAL ARAUJO CAU: A47269

AUTOR DO PROJETO: THYAGO ALVES DE SOUSA CAU: A166715-7

CO-AUTOR DO PROJETO: RESP. TÉCNICO:

ASS. DO PROPRIETÁRIO

ASS. DO AUTOR DO PROJETO

ASS. DO RESPONSÁVEL TÉCNICO

GEAPRO CBMDF

CARIMBO RA






ARQ 002 08

PROJETO BASICO DE ARQUITETURA INSTITUCIONAL

USO: PLANTA BAIXA, PLATAFORMA PRINCIPAL, PAVIMENTO TERREO E COBERTURA

DESENHISTA: THYAGO A DATA: DEZEMBRO DE 2021 ESCALA: Como Indicado


REV

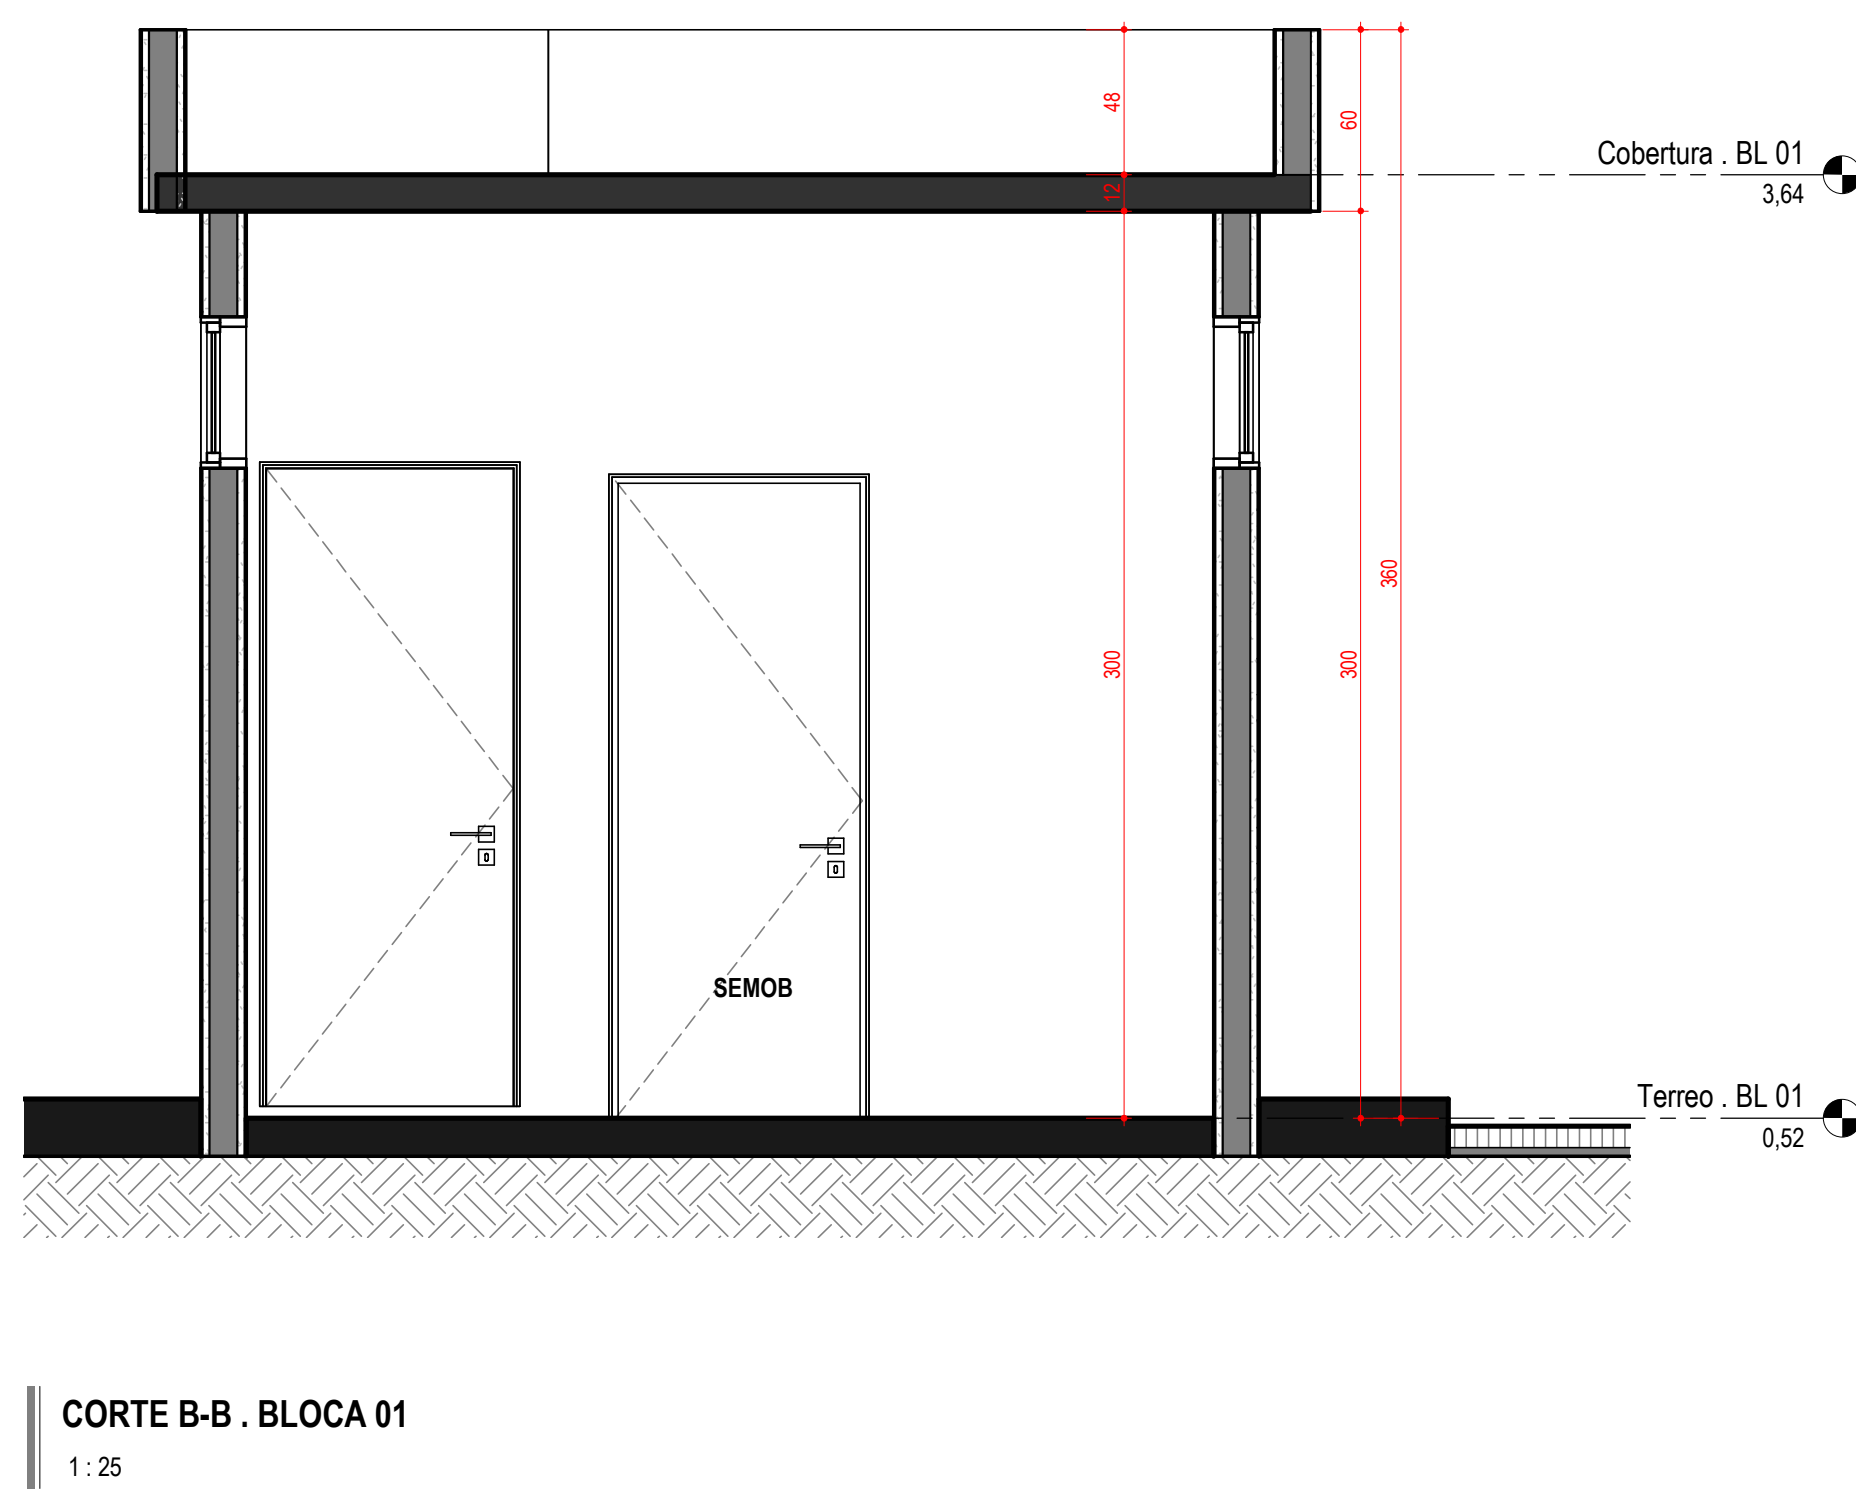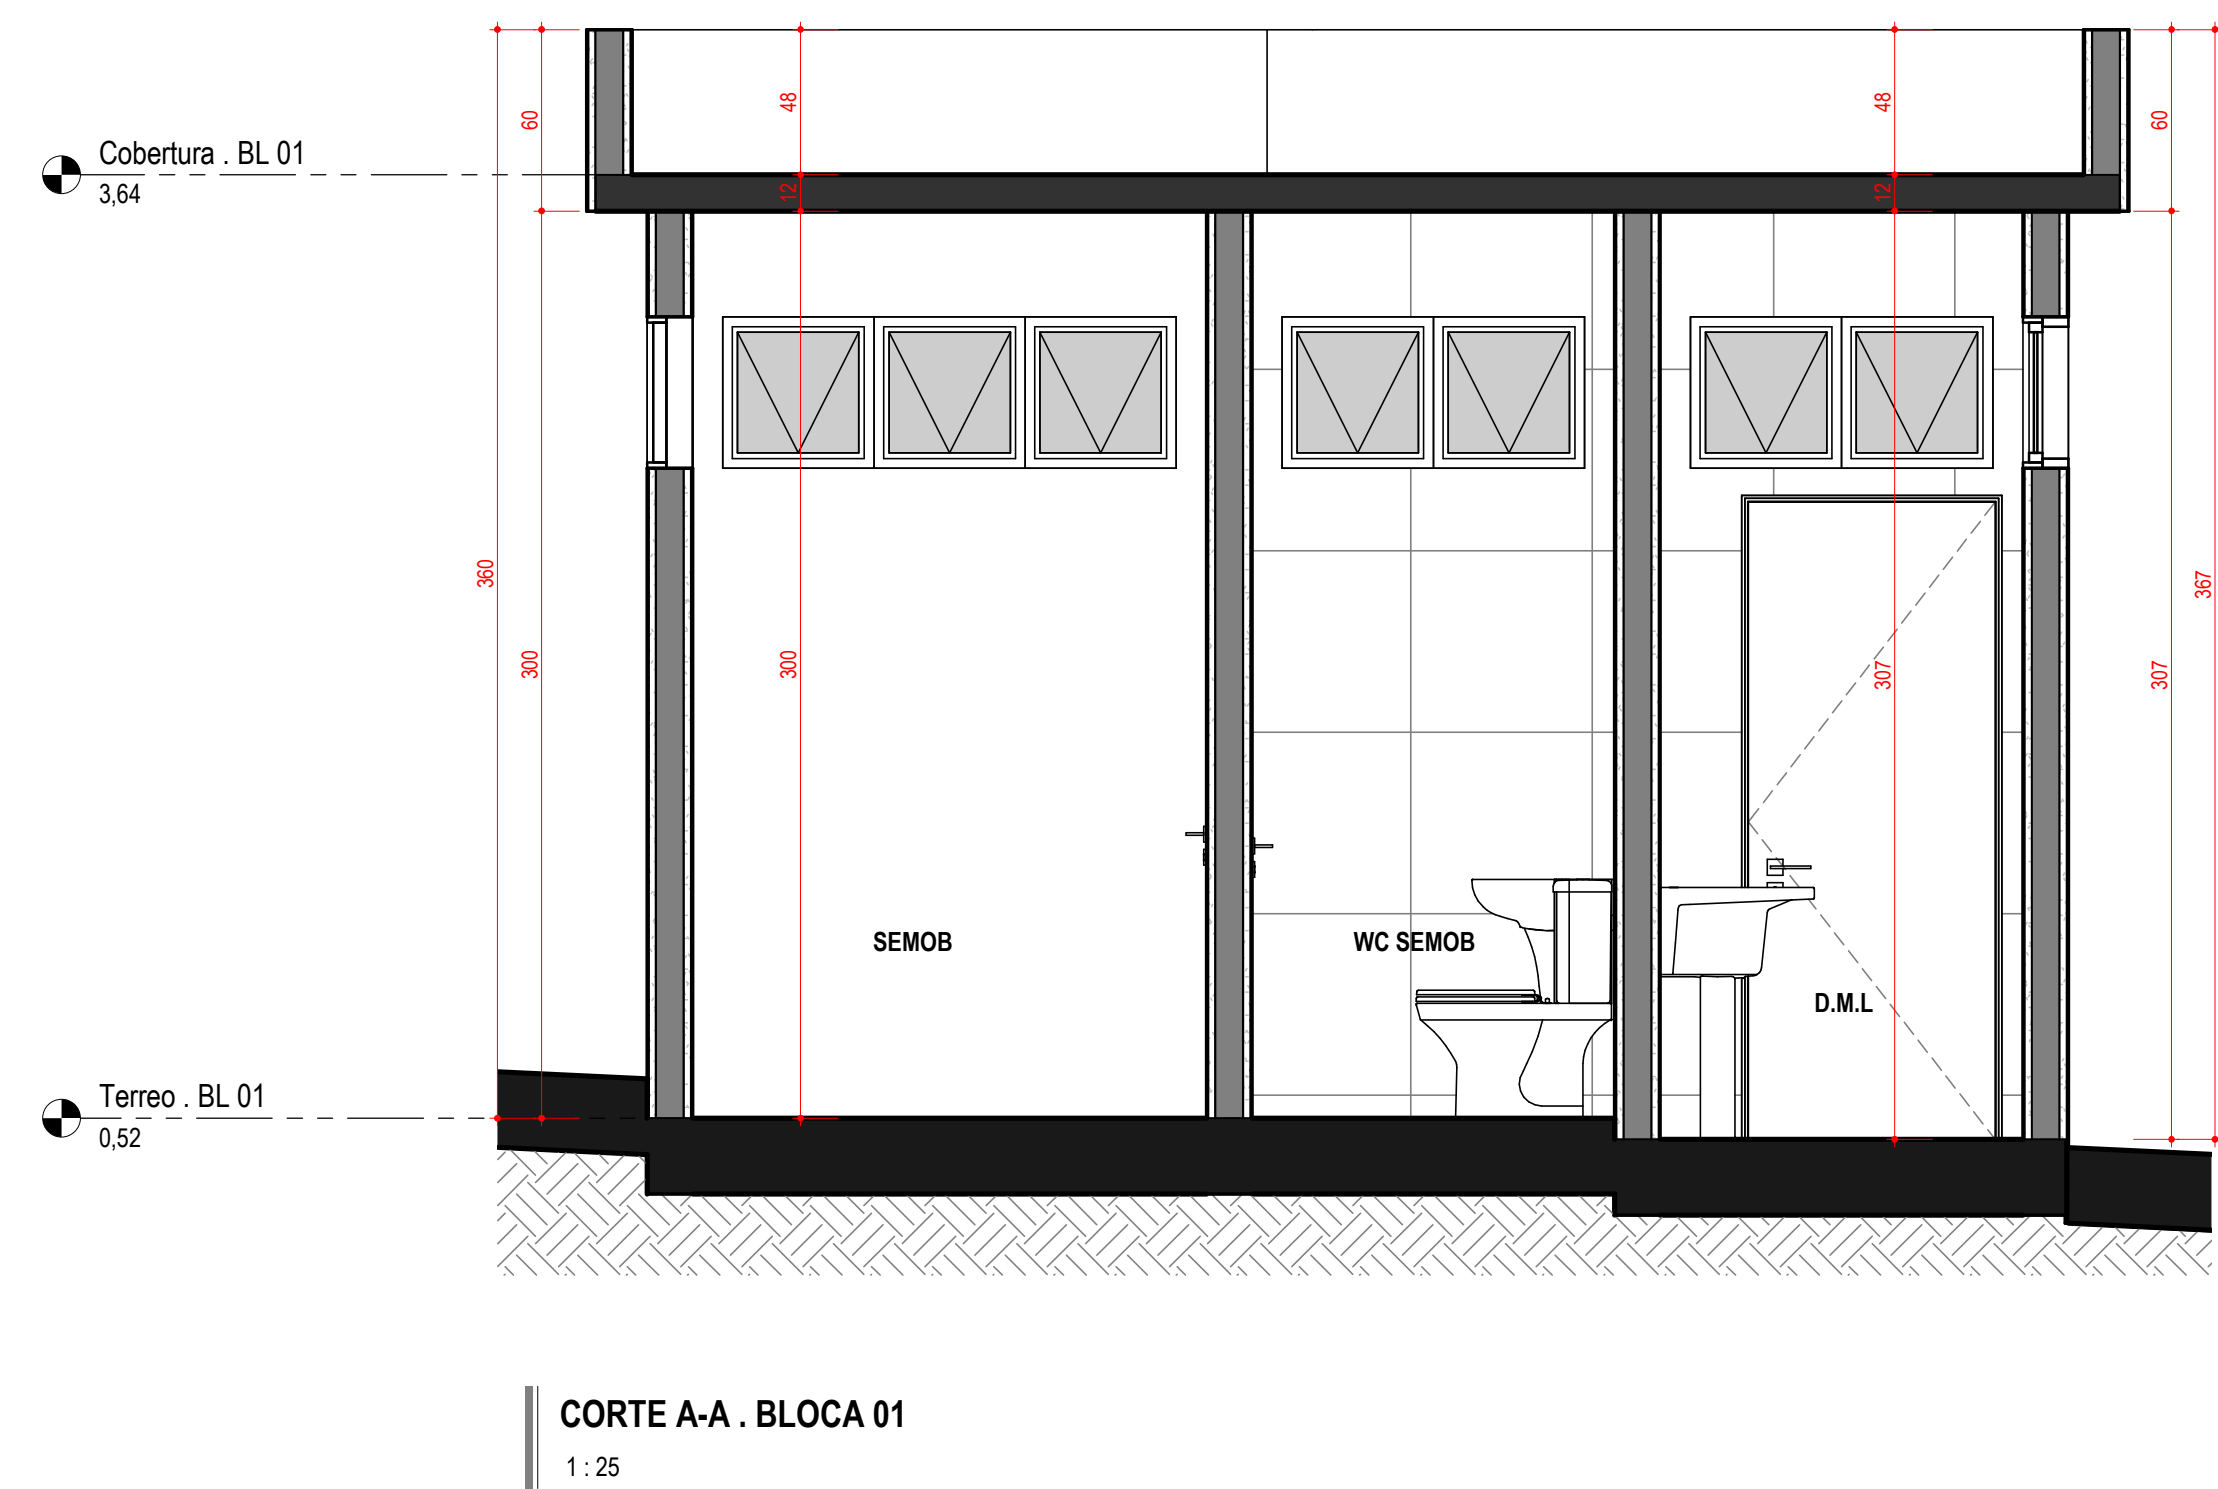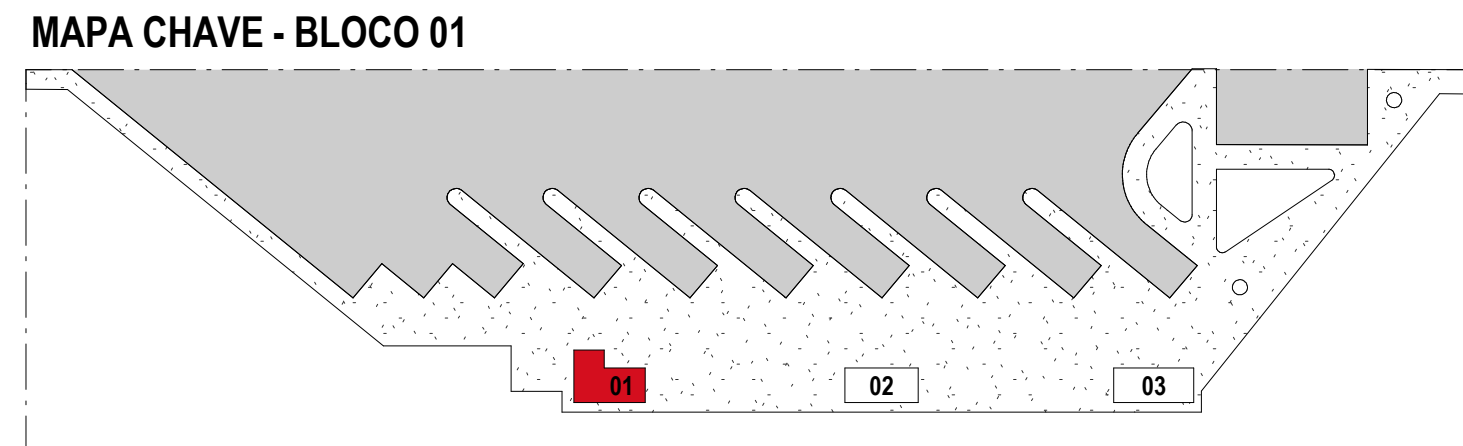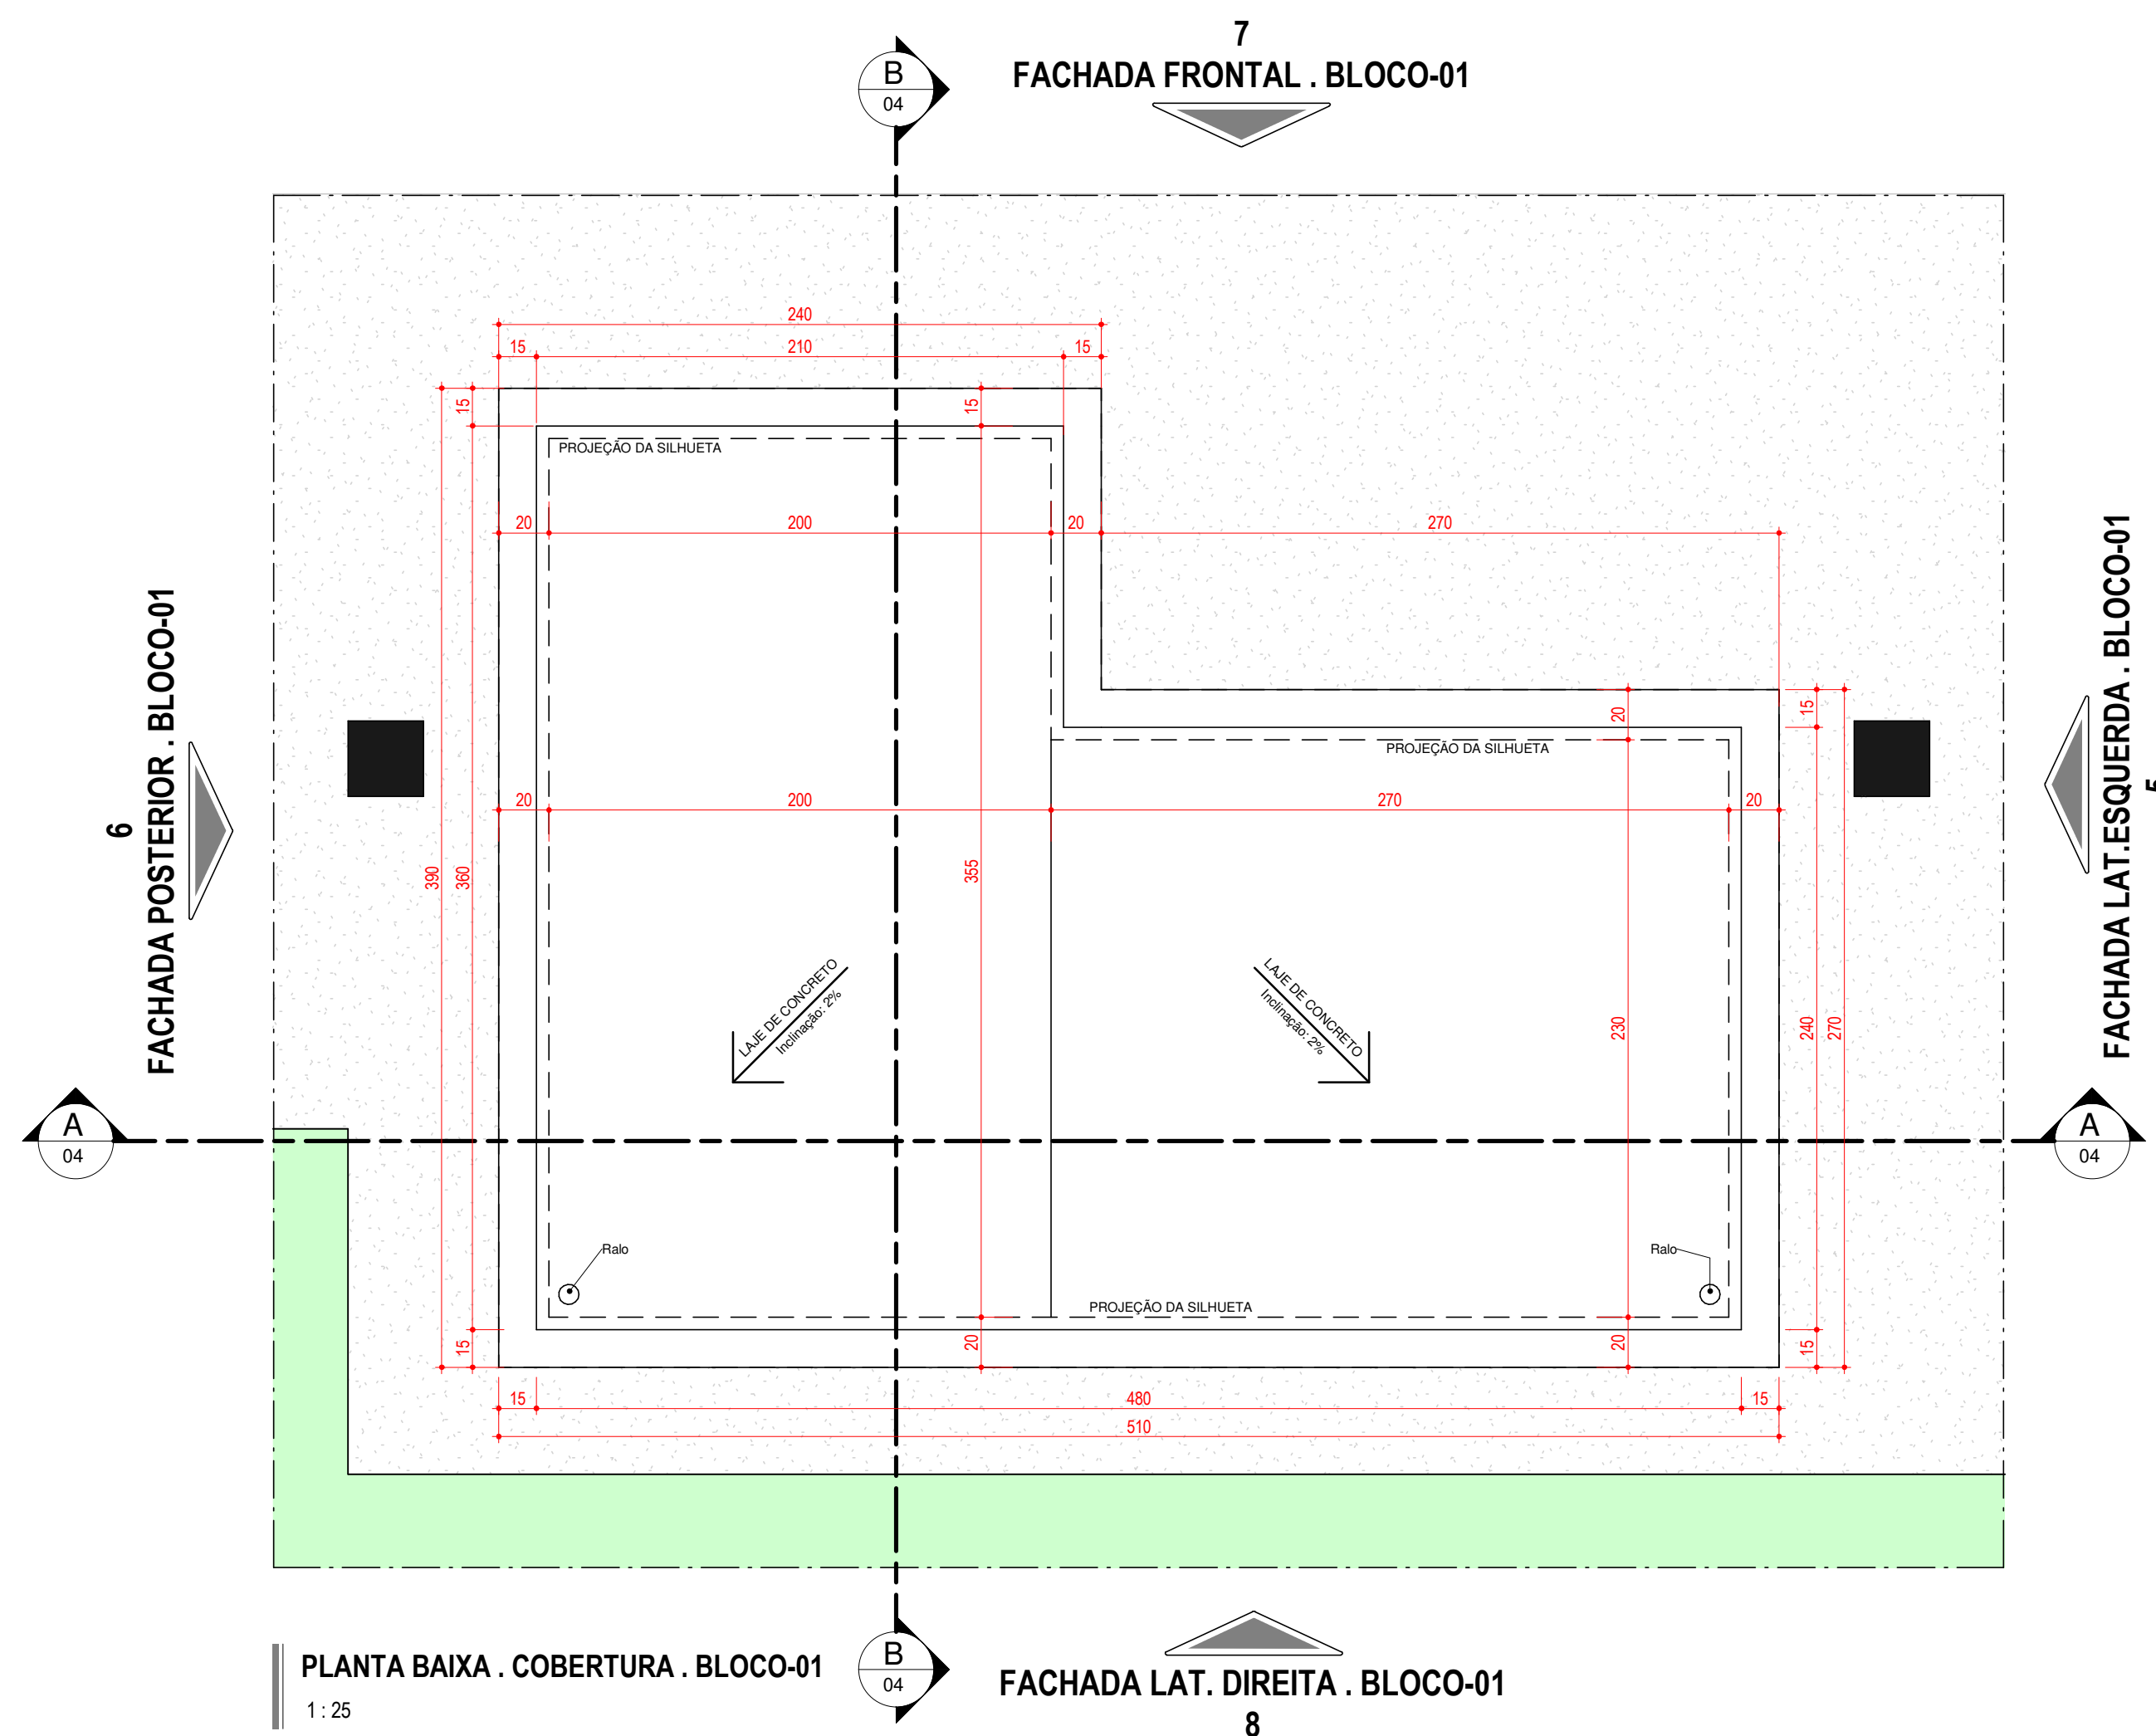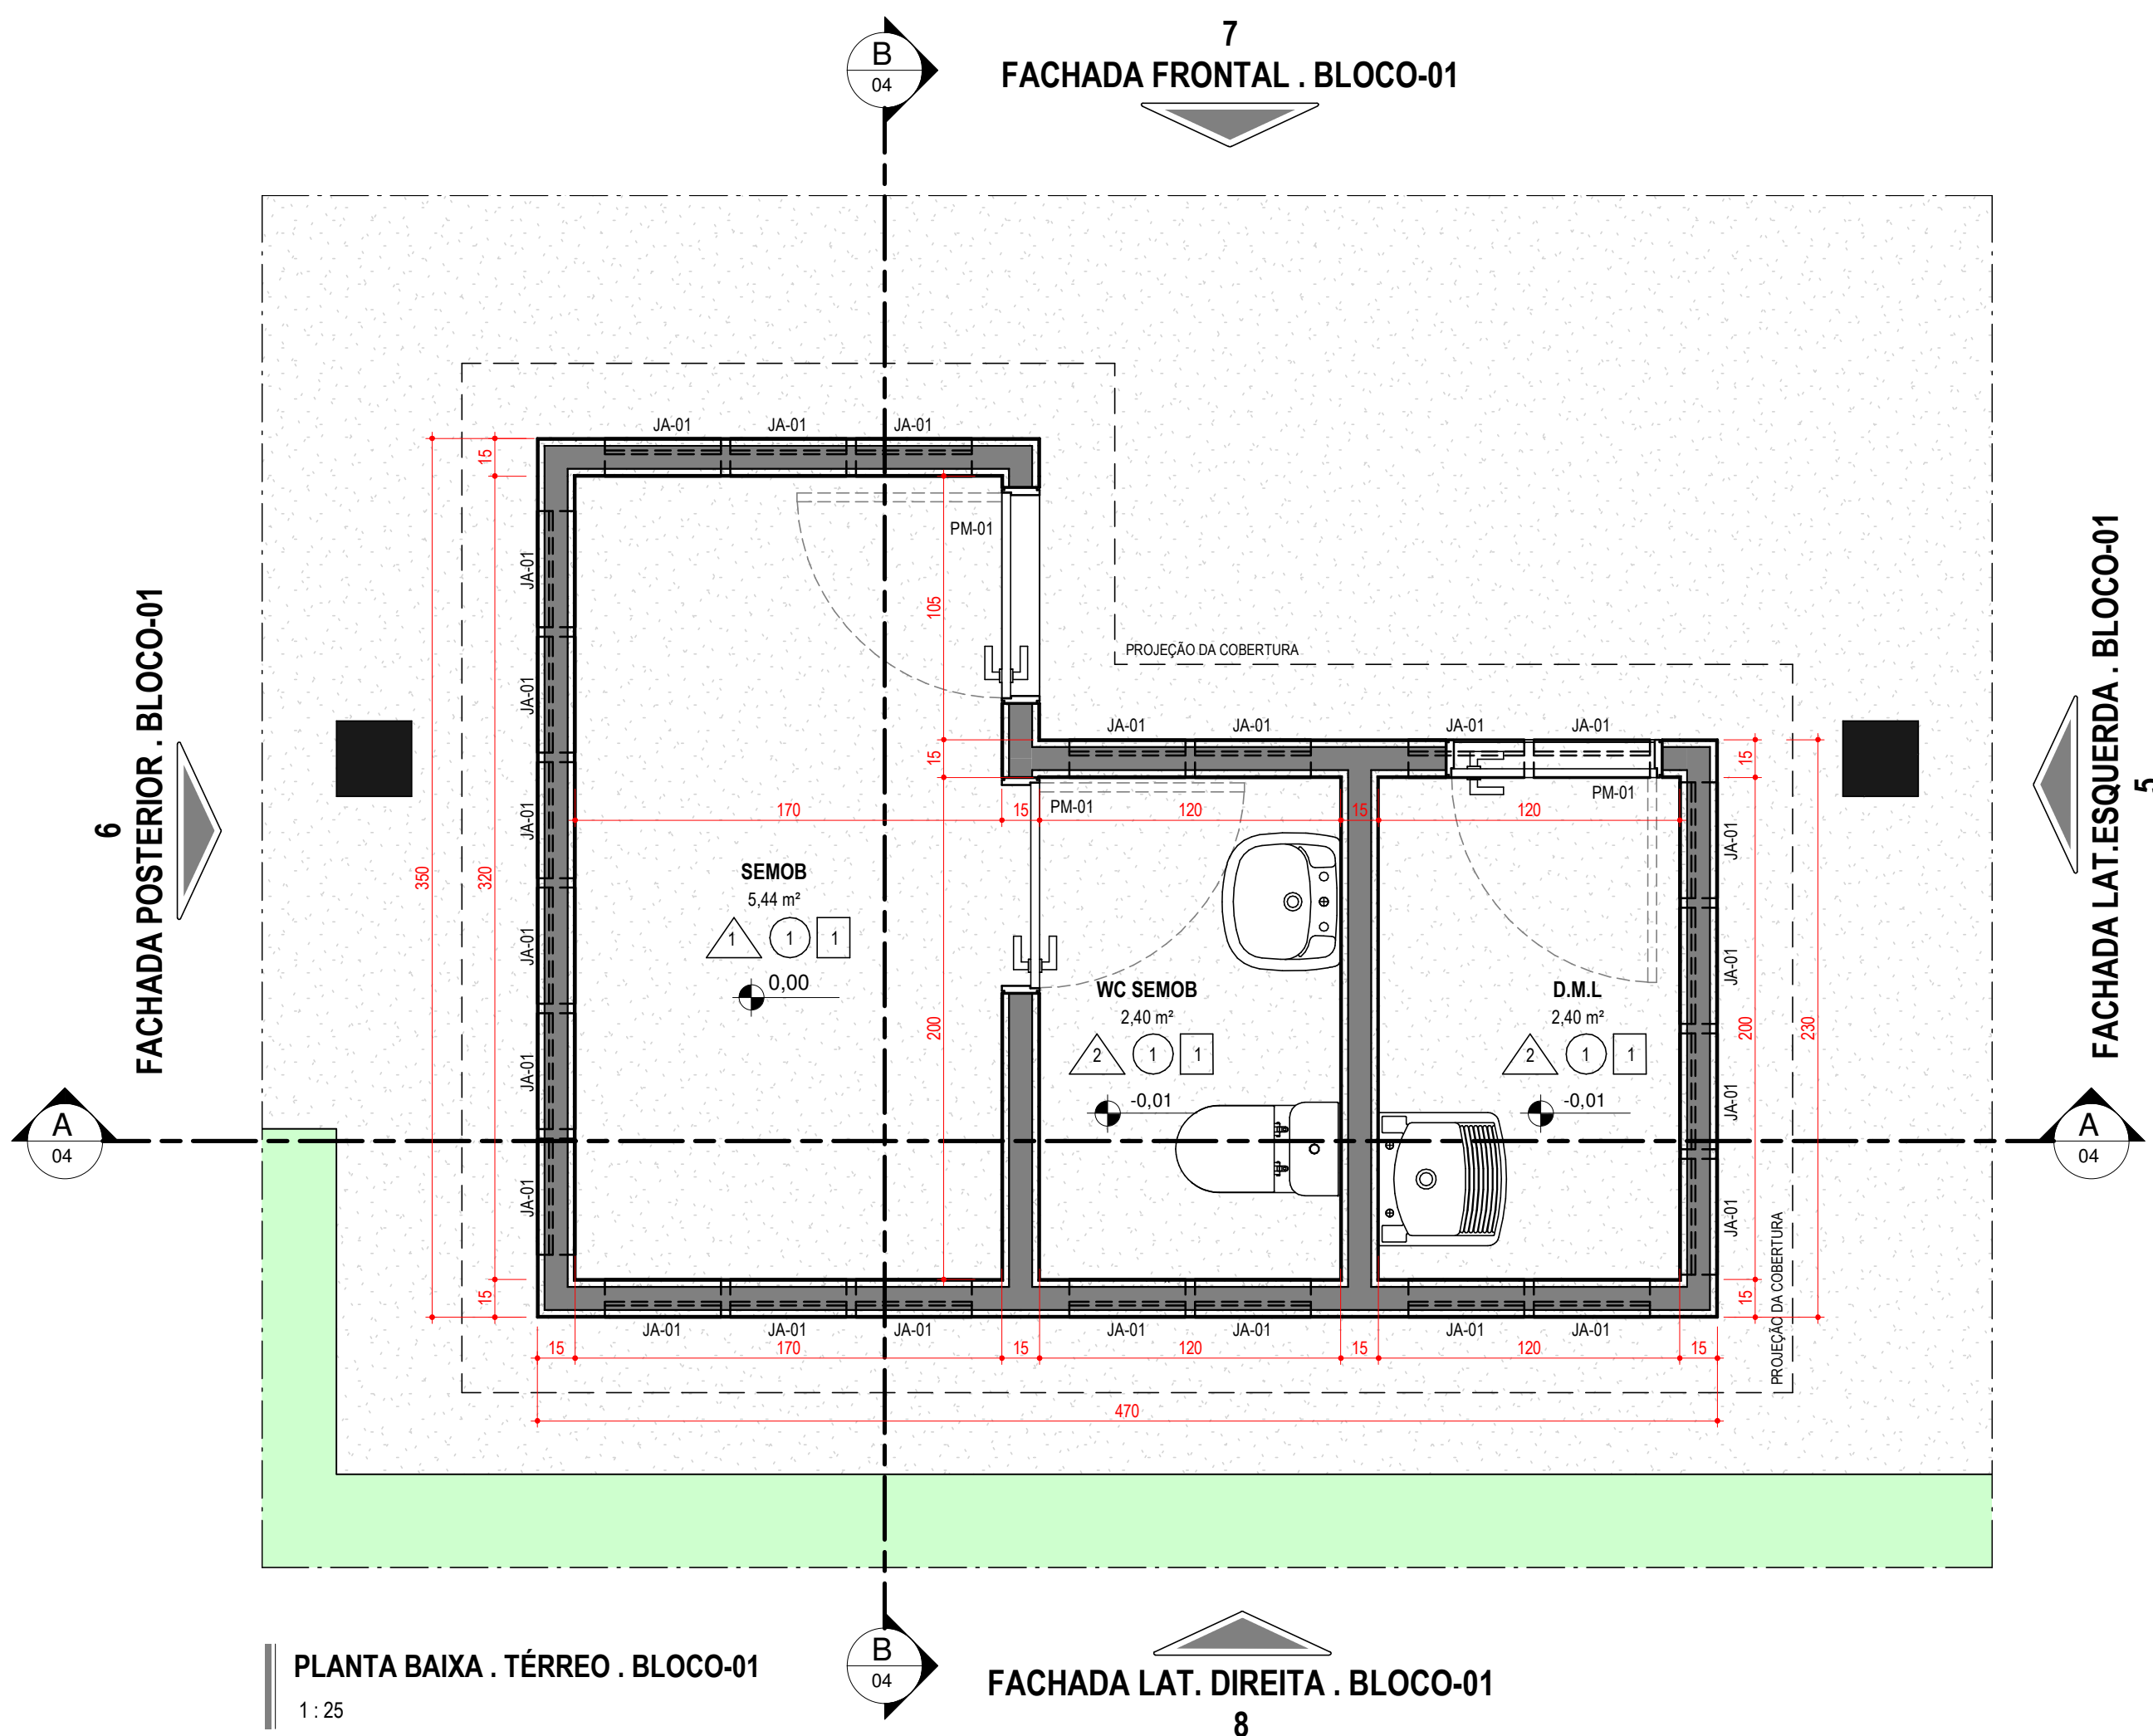


VISTA 3D . BLOCO 01



FACHADA FRONTAL . BLOCO-01
1: 25

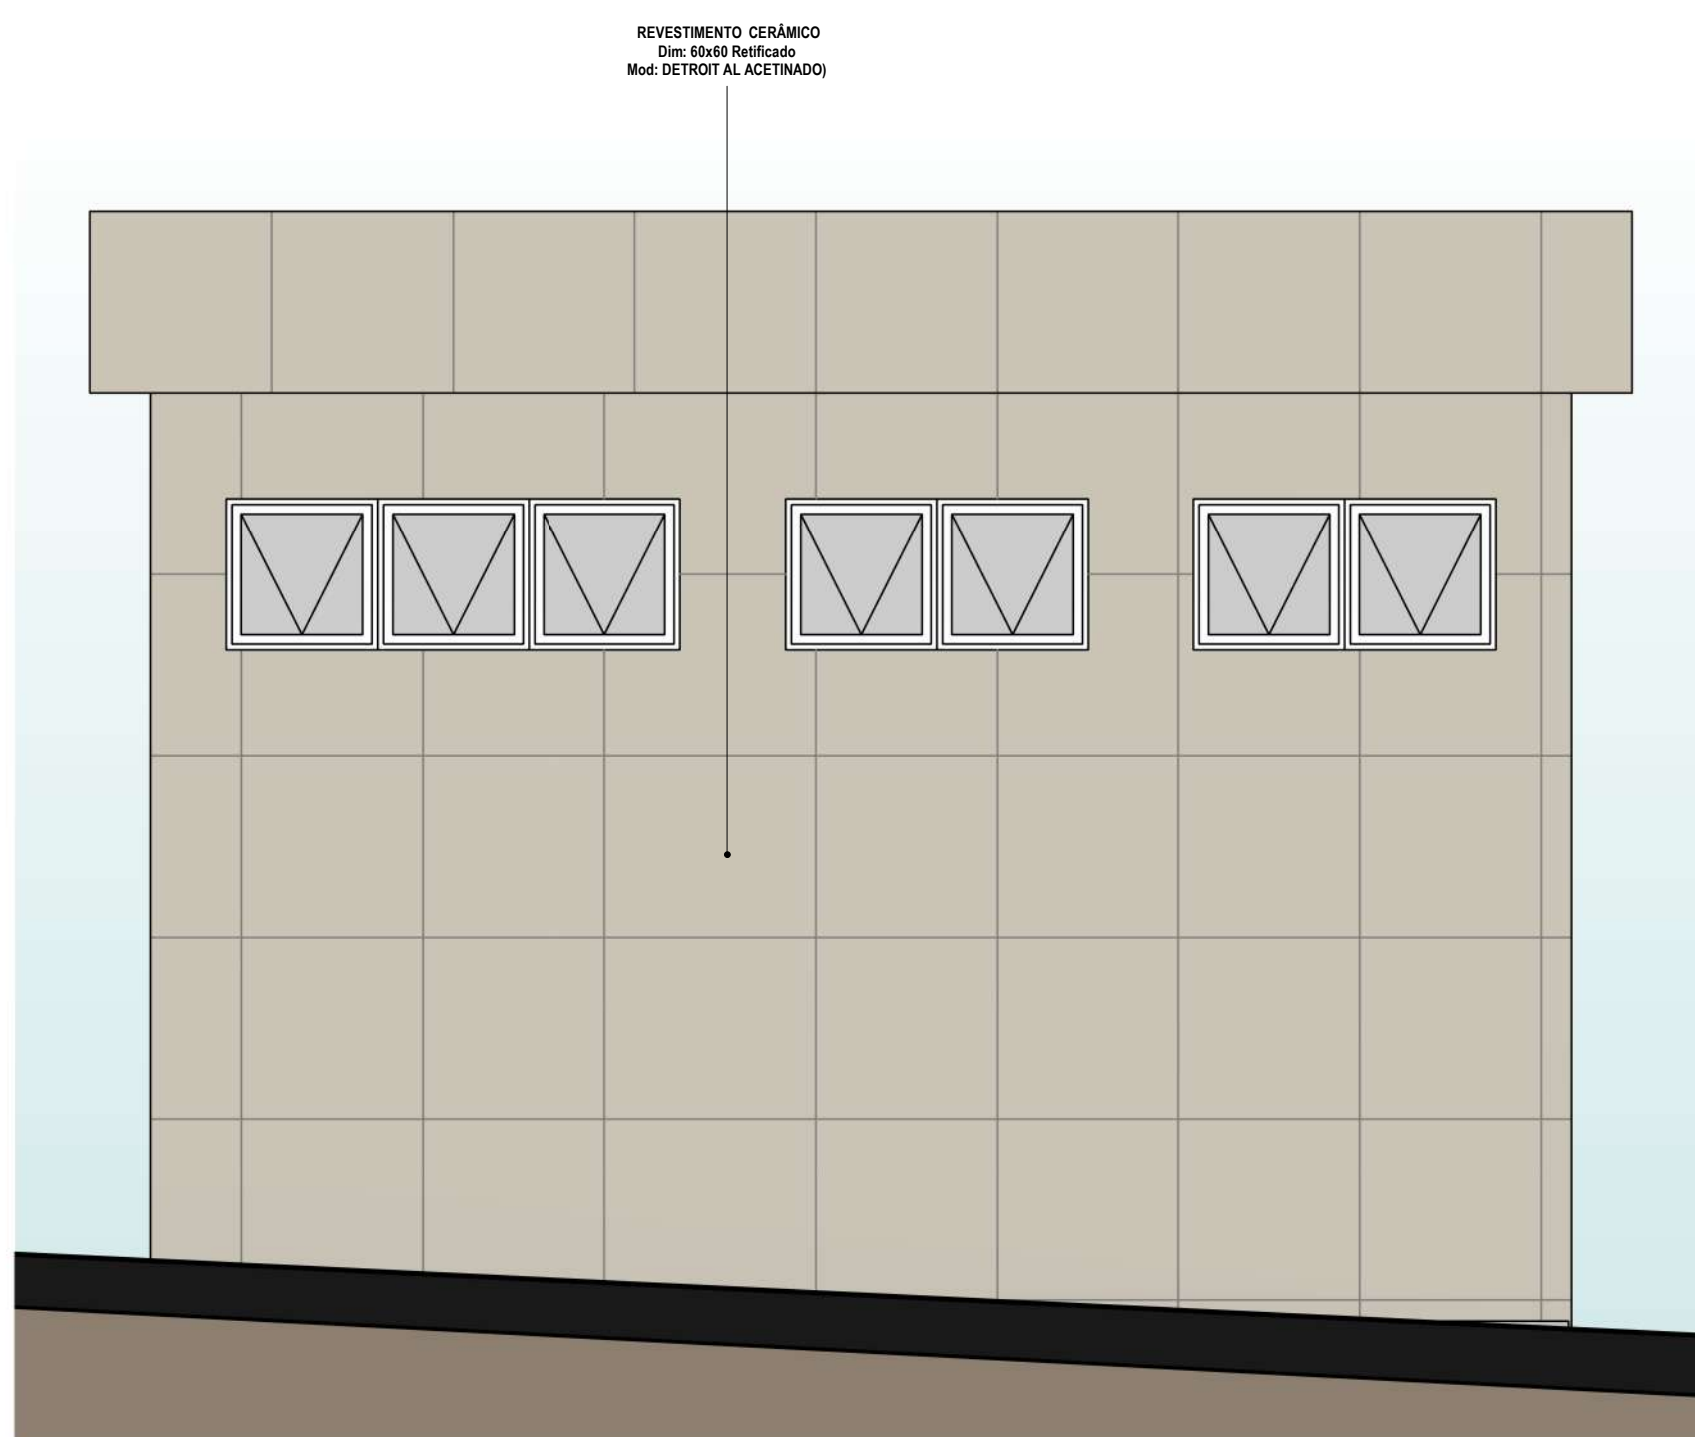

FACHADA LAT. DIREITA . BLOCO-01
1: 25

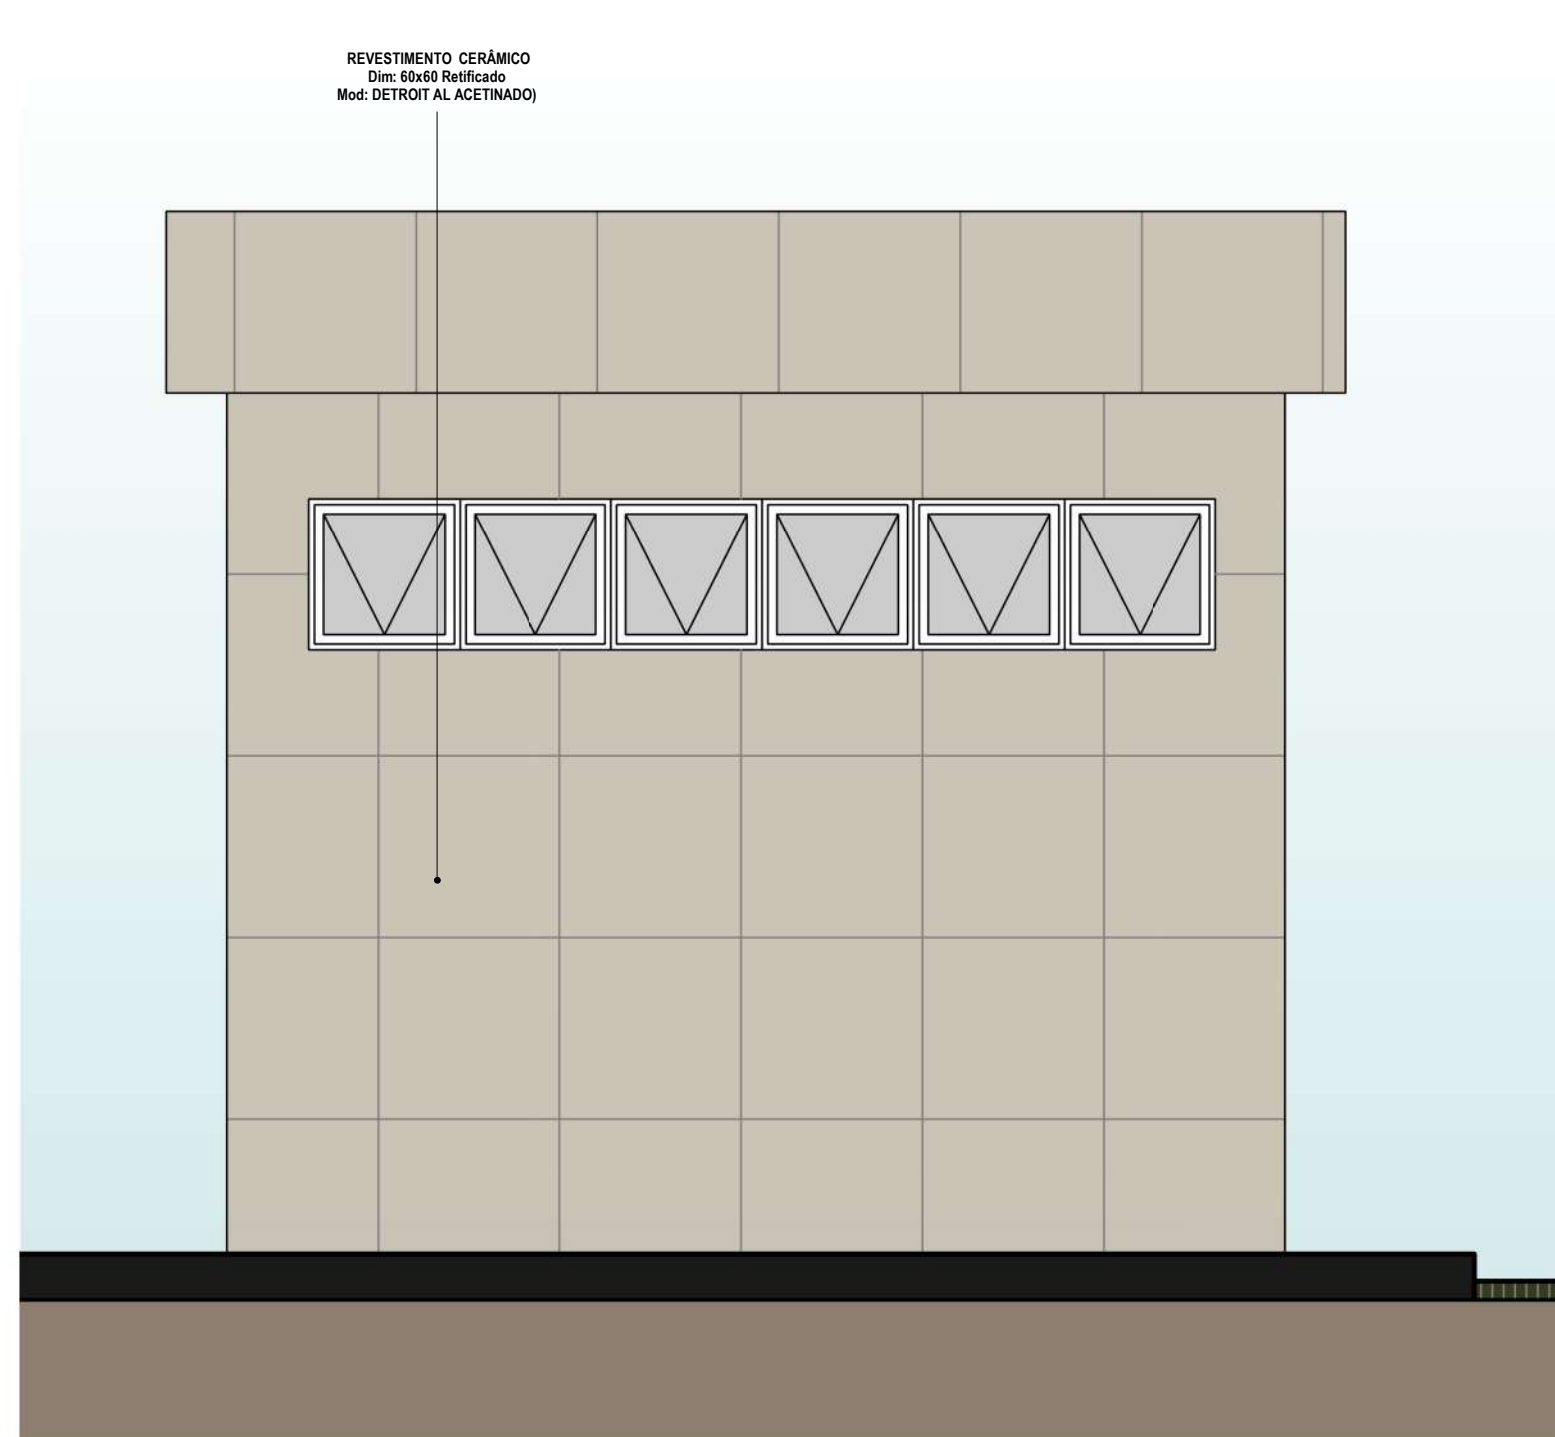

FACHADA POSTERIOR . BLOCO-01
1: 25



FACHADA LAT.ESQUERDA . BLOCO-01
1: 25

ESPECIFICAÇÕES	
PAREDES DE ALVENARIA - TIJOLO CERÂMICO FURADO	
REVESTIMENTOS	
PAREDES EXTERNAS	
- REBOCO DO TIPO PAULISTA COM APLICAÇÃO DE MASSA ACRILICA E PINTURA ACRILICA ACETINADA - COR A DEFINIR	
PAREDES INTERNAS	
- REBOCO DO TIPO PAULISTA COM PINTURA ACRILICA ACETINADA - COR A DEFINIR	
PREDIÇOS	
SEM OB	
DEMETAGEM	
ÁREAS MOLHADAS	
- REVESTIMENTO CERÂMICO 60x60 PEI 5 - RETIFICADA - DO PISO AO TETO	
SALA TÉCNICA	
WC - FEMININO	
WC - MASCULINO	
D.M.L.	
PISOS	
- PISO INDUSTRIAL DE ALTA RESISTÊNCIA, 12MM	
PLATAFORMA PRINCIPAL	
TODO OS AMBIENTES DOS BLOCOS	
- GRANITO - NA COR CINZA ANDORINHA	
SOLEIRAS	
RODAPE	
- GRANILITE, MARMORITE OU GRANITINA, ESP: 8mm, ALTURA: 10cm	
TODO OS AMBIENTES	
COBERTURA	
- COBERTURA DE TELHA TERMOCÚSTICA - PU - TRAPEZOIDAL (INCLINAÇÃO MÍNIMA 6%)	
- CALHA EM CHAPA DE ZINCO DOBRADA - Dim: 60x30cm	

OBSERVAÇÕES:

1- NAS PAREDES QUE RECEBERÃO ESQUADRIAS, DEVERÃO SER EXECUTADAS VERGAS SUPERIOR E INFERIOR EM CONCRETO ARMADO, COM ALTURA MÁXIMA DE 100mm, DEVENDO AS VERGAS ULTRAPASSAR A LATERAL DA ESQUADRIAS EM PELO MENOS 200mm. ESTAS VERGAS RECEBERÃO O MESMO TIPO DE ACABAMENTO DAS PAREDES.

2- METADE DA ÁREA DOS VÃOS DE VENTILAÇÃO E ILUMINAÇÃO SERÁ PARA AERAR

NOTAS GERAIS:

- DIMENSÕES EM CENTÍMETROS
- NÍVEIS EM METROS
- PARA EXECUÇÃO, TODAS AS MEDIDAS DEVEM SER CONFERIDAS NO LOCAL DA OBRA
- PREVER EM TODAS QUINAS VIVAS DAS PAREDES, PERFIL "Y" CANTONEIRA EM ALUMÍNIO
- NAS INDICAÇÕES DE CORTES, DETALHES E AMPLIAÇÕES

IDENTIFICAÇÃO DO DESENHO

X X X X
X X X X

NÚMERO DA PRANCHA

LEGENDA - IDENTIFICAÇÃO DE AMBIENTE					
	REVESTIMENTO CERÂMICO 60x60 PEI 5 - RETIFICADA		GRANILITE, MARMORITE OU GRANITINA, ESP. 8mm		APLICAÇÃO MANUAL DE PINTURA COM TINTA LATEX PVA - BRANCO NEVE EM TETO, DUAS DEMOS.
	PINTURA DE TINTA LATEX ACRILICA EM PAREDES, DUAS DEMOS				

LEVANTAMENTO DE ALVENARIA		
Composição	Área	SINAPI
ARG. ALVENARIA DE VEDAÇÃO DE BLOCOS CERÂMICOS FURADOS - 9x19x19 (Esp 5cm)	177,18 m²	87263

LEVANTAMENTO DE PINTURA		
Composição	Área	SINAPI
ARG. PINT. APLICAÇÃO DE PINTURA DE TINTA LATEX ACRILICA EM PAREDES, DUAS DEMÃS (m²)	90,80 m²	88489

LEVANTAMENTO DE REVESTIMENTO CERÂMICO		
Composição	Área	SINAPI
ARG. REV. REVESTIMENTO CERÂMICO 60x60 PEI 5 - RETIFICADA	247,72 m²	87263

QUADRO DE ABERTURAS - JANELAS - TOTAL					
Cod	Qt.	Larg.	Alt.	Pelt.	Descrição
J2	1	1,50	1,35	0,75	JANELA DE CORRER EM ALUMÍNIO E VIDRO. 02 FOLHAS
JA-01	58	0,50	0,50		JANELA MÁXIMO-AR EM ALUMÍNIO E VIDRO

QUADRO DE ABERTURAS - PORTAS - TOTAL					
Cod	Qt.	Larg.	Alt.		Descrição
PM-01	6	0,80	2,10		
PM-02	2	0,90	2,10		

QUADRO DE ÁREAS	
ÁREA TOTAL DO TERRENO	1.584,26 m²
Ocupação do Terminal	1.584,26 m²
PAV. EM CONCRETO - BAIA DESEMBARQUE	817,19 m²
PAV. EM CONCRETO - ESTACIONAMENTO	50,00 m²
CALÇADA	126,46 m²
PLATAFORMA	650,52 m²
COBERTURA	469,53 m²
ÁREA VERDE	634,83 m²



REGIÃO ADMINISTRATIVA DO VARJÃO - RA XXIII

QUADRA 10 - CONJUNTO H - LOTE 1 - VARJÃO-DF

PROPRIETÁRIO: SECRETARIA DE TRANSPORTE E MOBILIDADE DO DF - SEMOB

AUTOR DO PROJETO: THAIS REGAL ARAUJO CAU: A47269

CO-AUTOR DO PROJETO: THYAGO ALVES DE SOUSA CAU: A166715-7

RESP. TÉCNICO:

ASS. DO PROPRIETÁRIO











ASS. DO AUTOR DO PROJETO

ASS. DO RESPONSÁVEL TÉCNICO

GEAPRO

CBMDF

CARIMBO RA

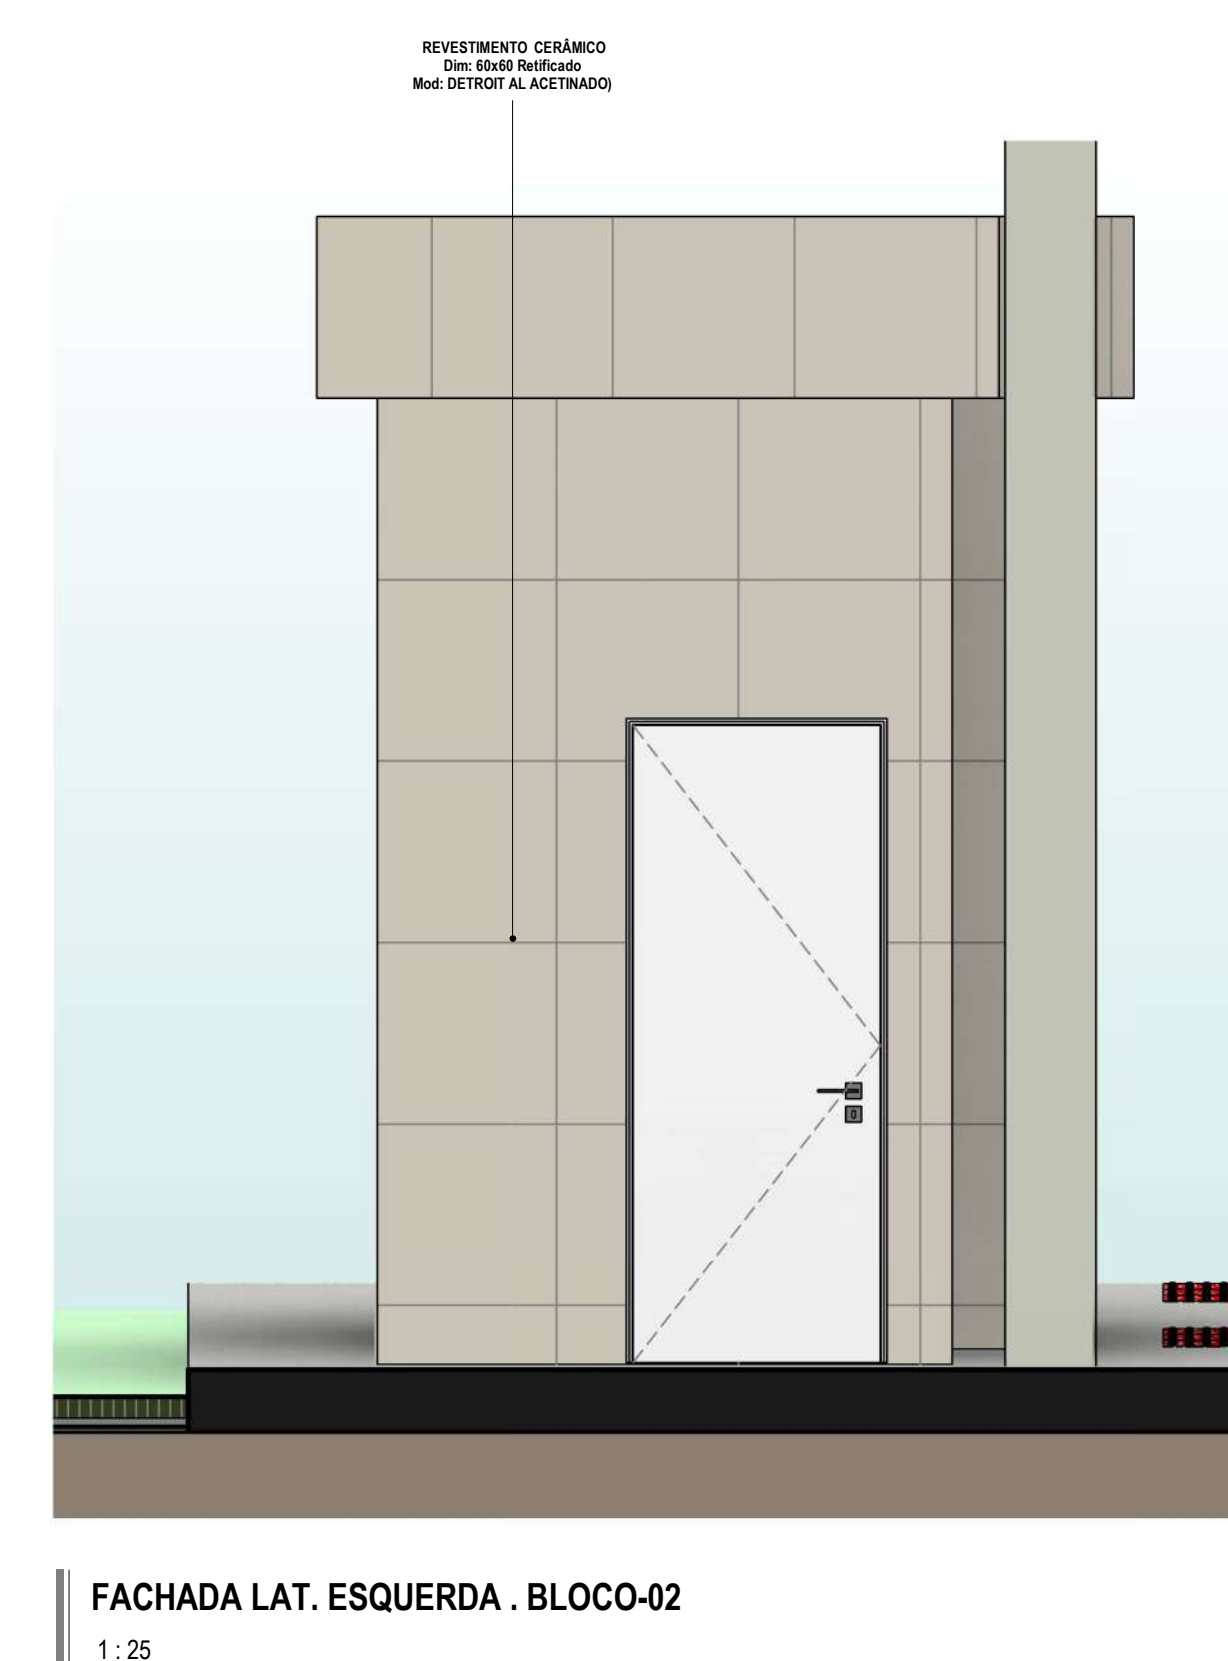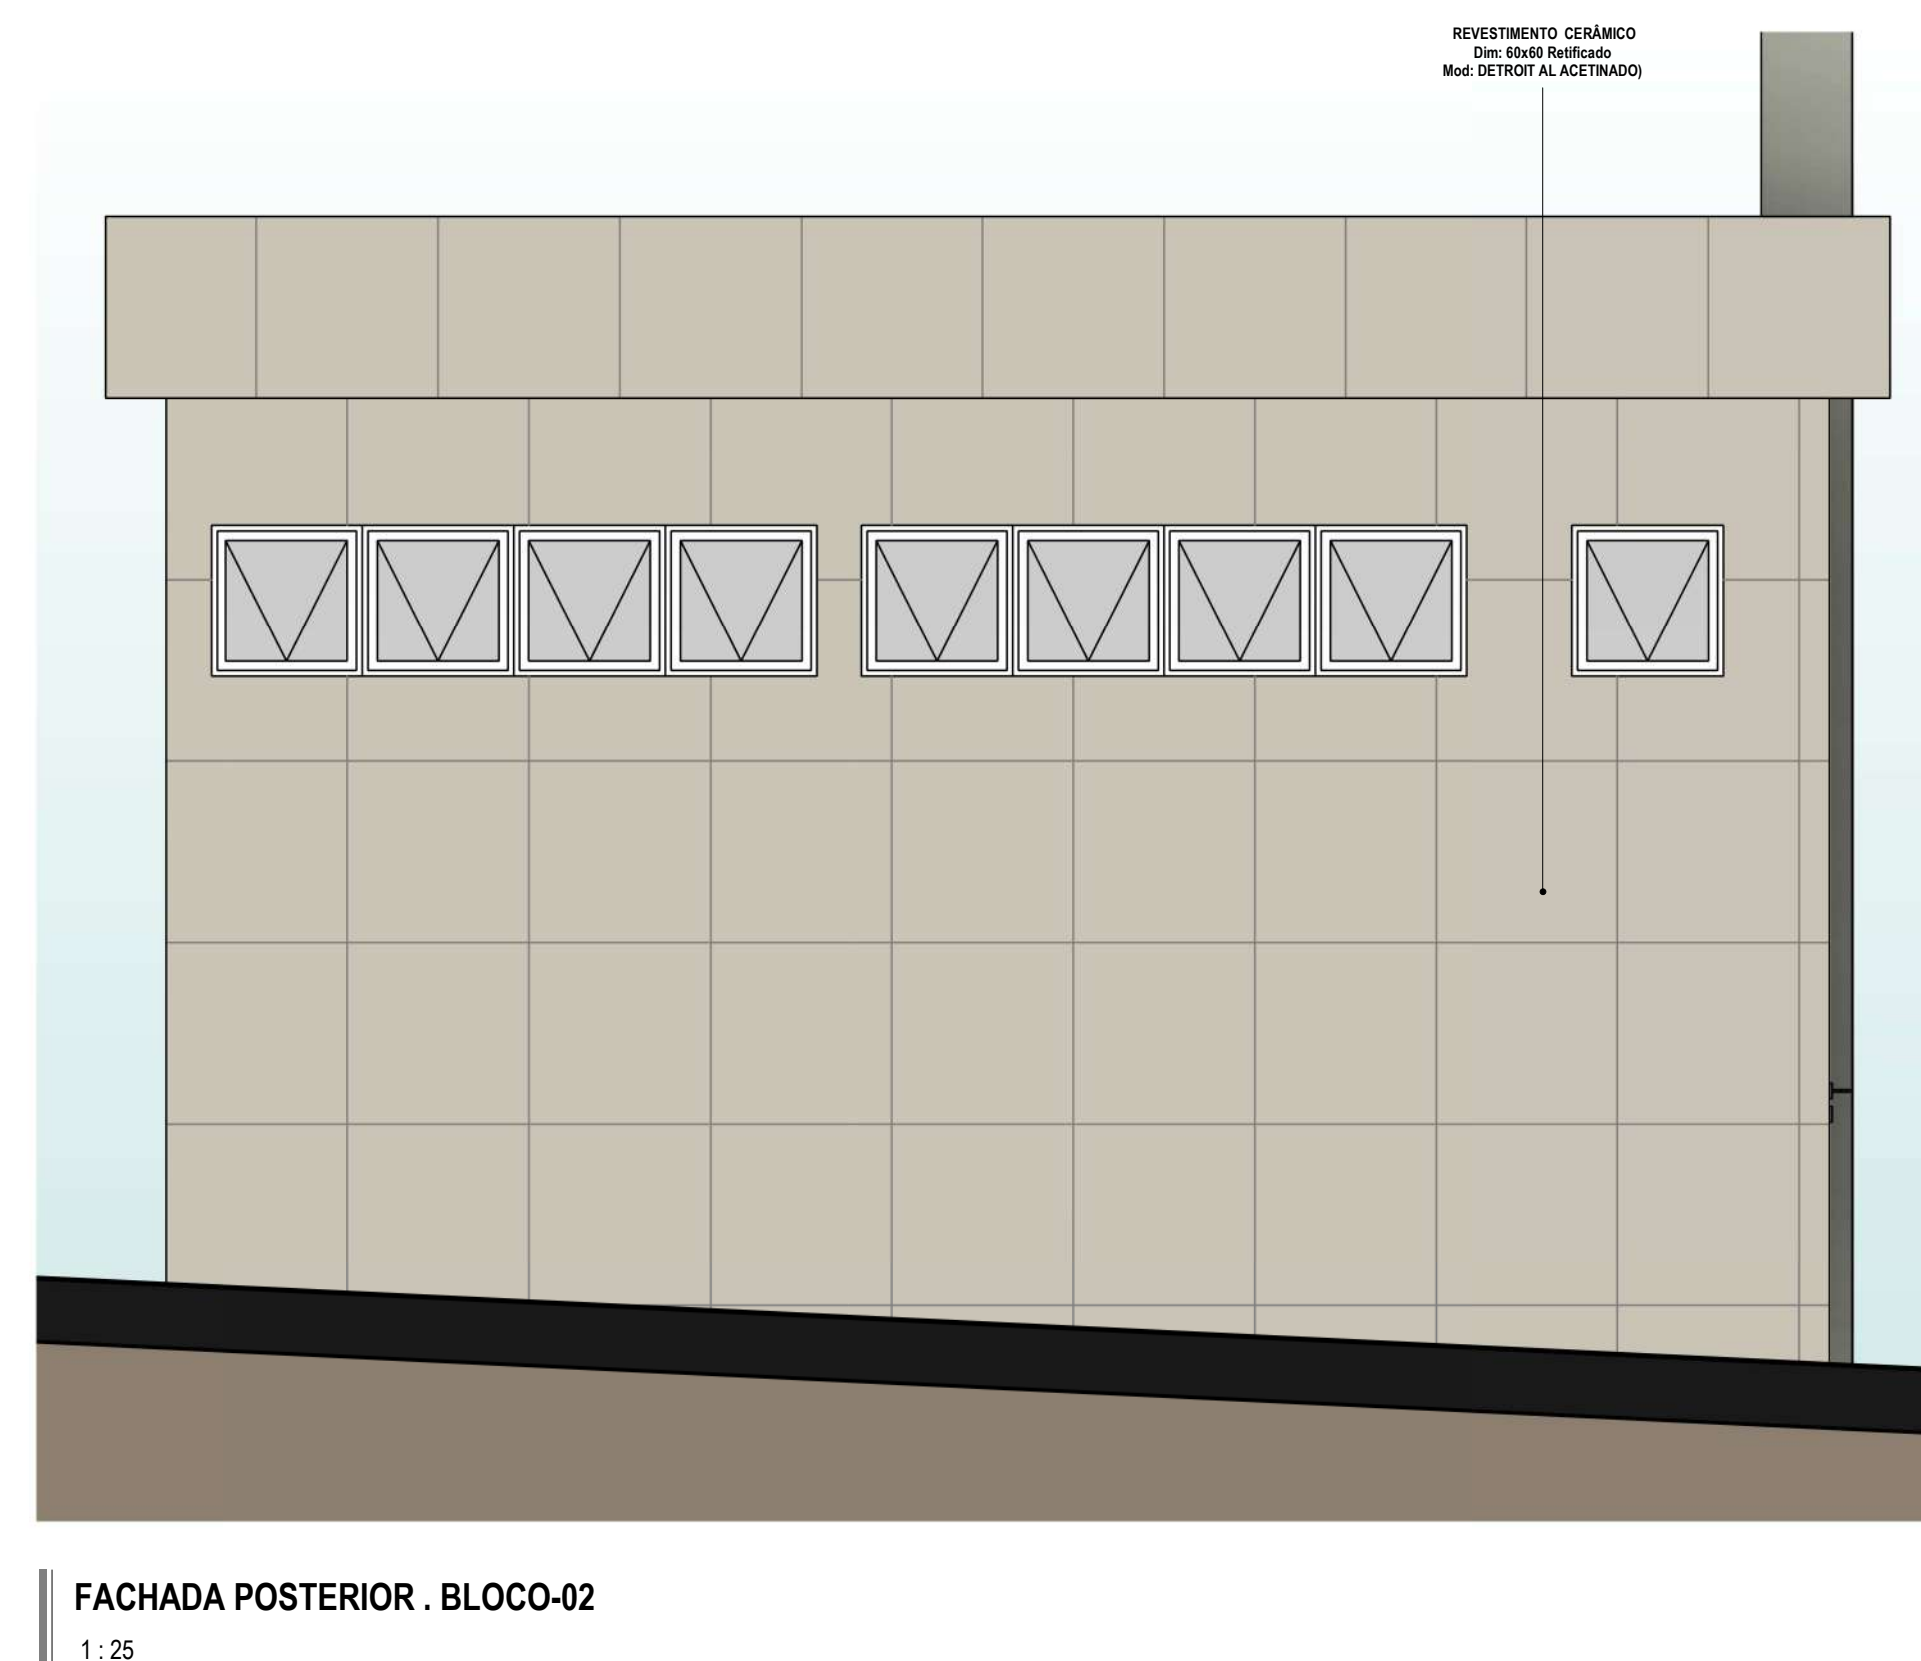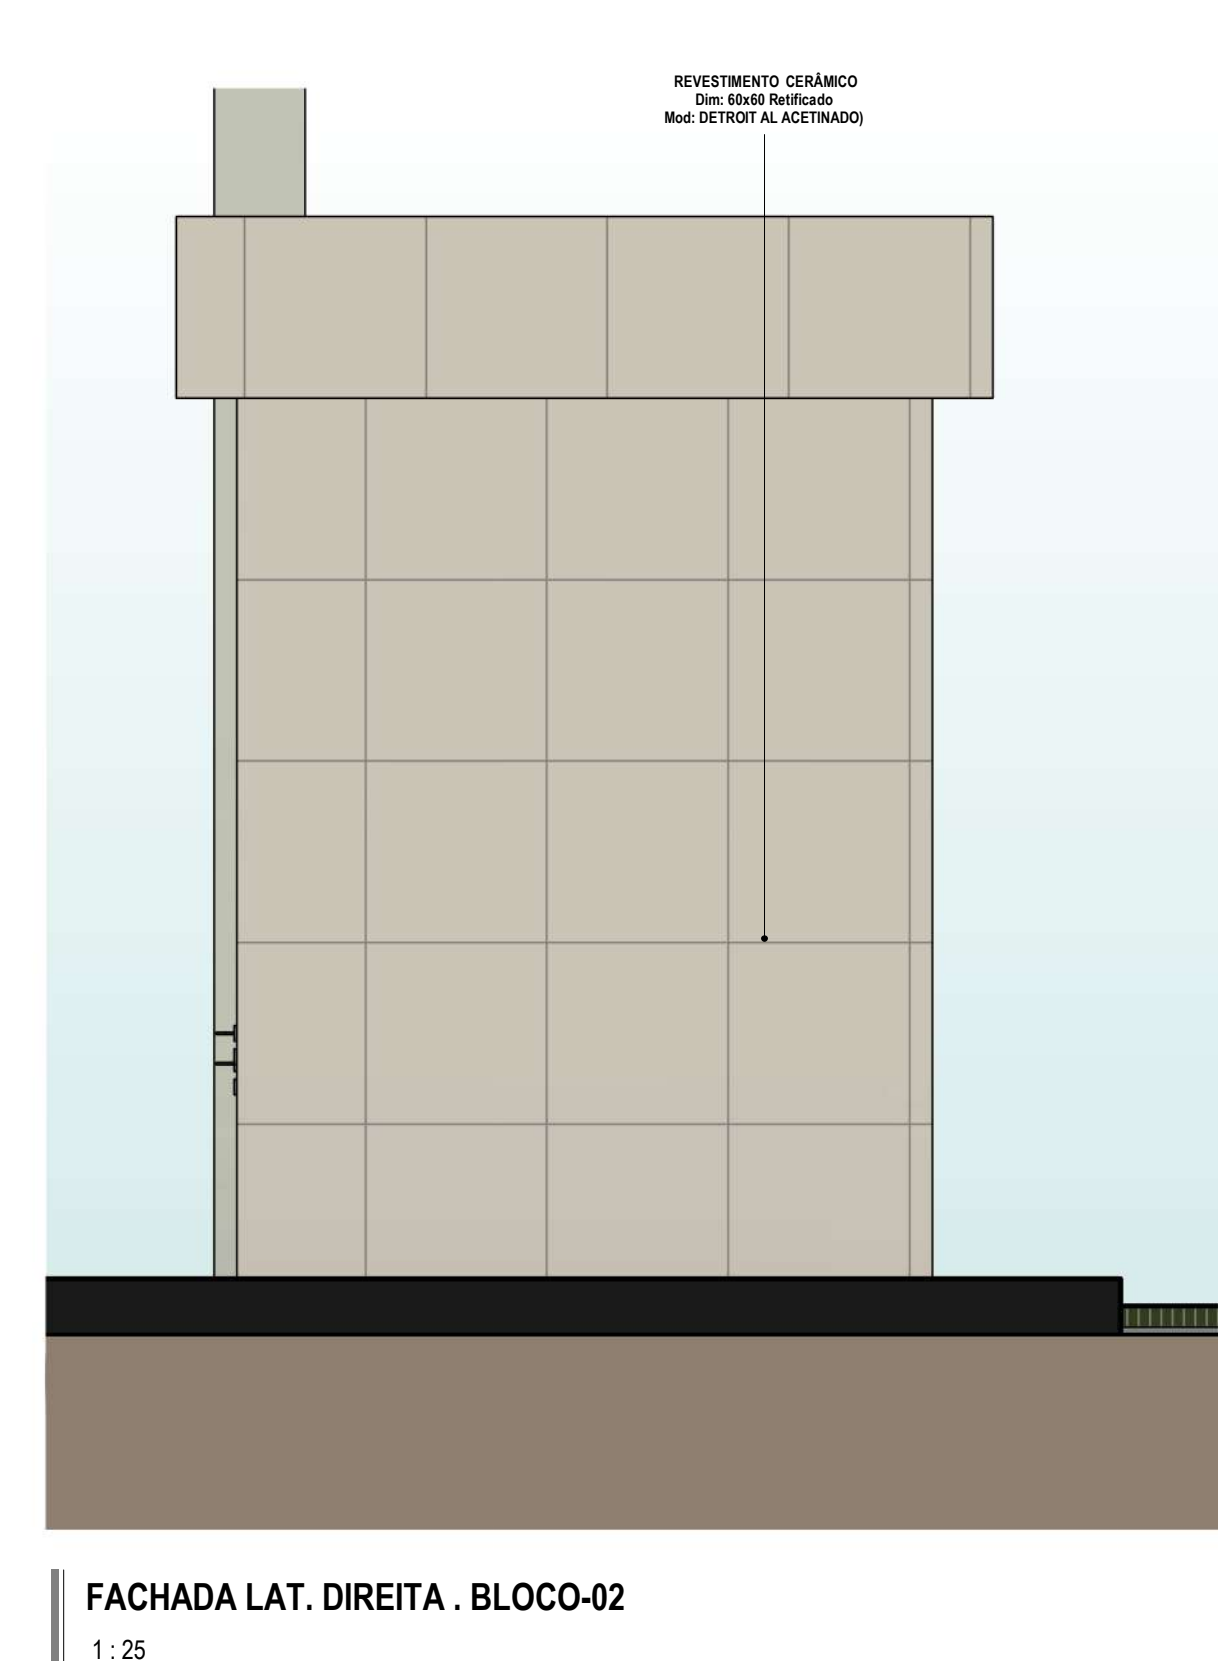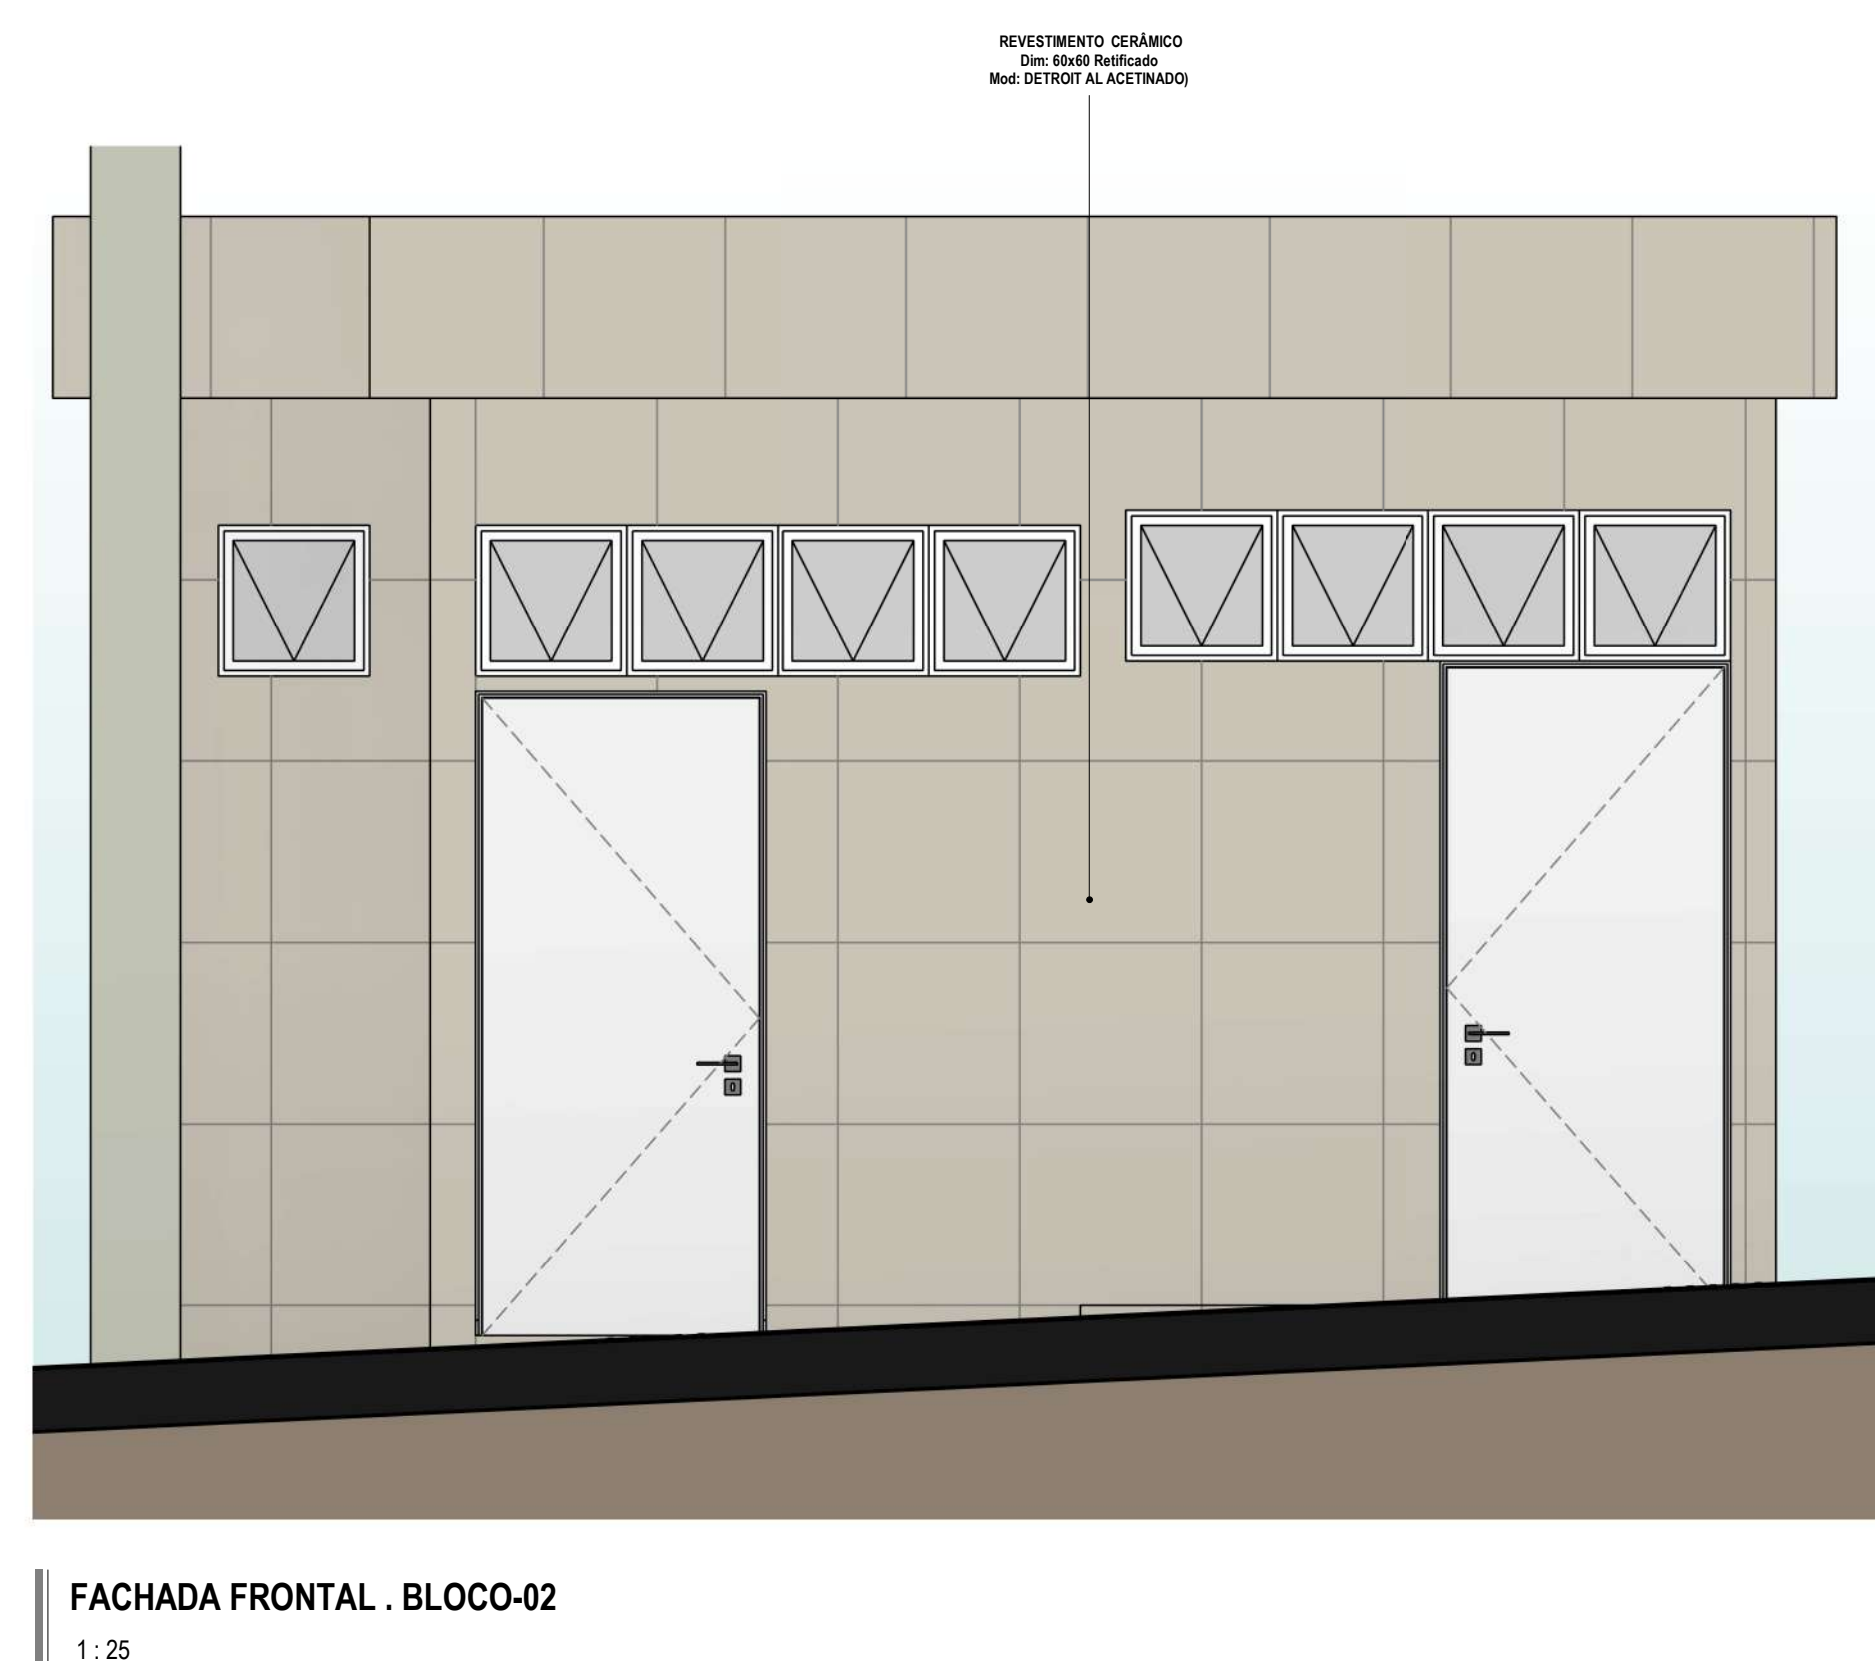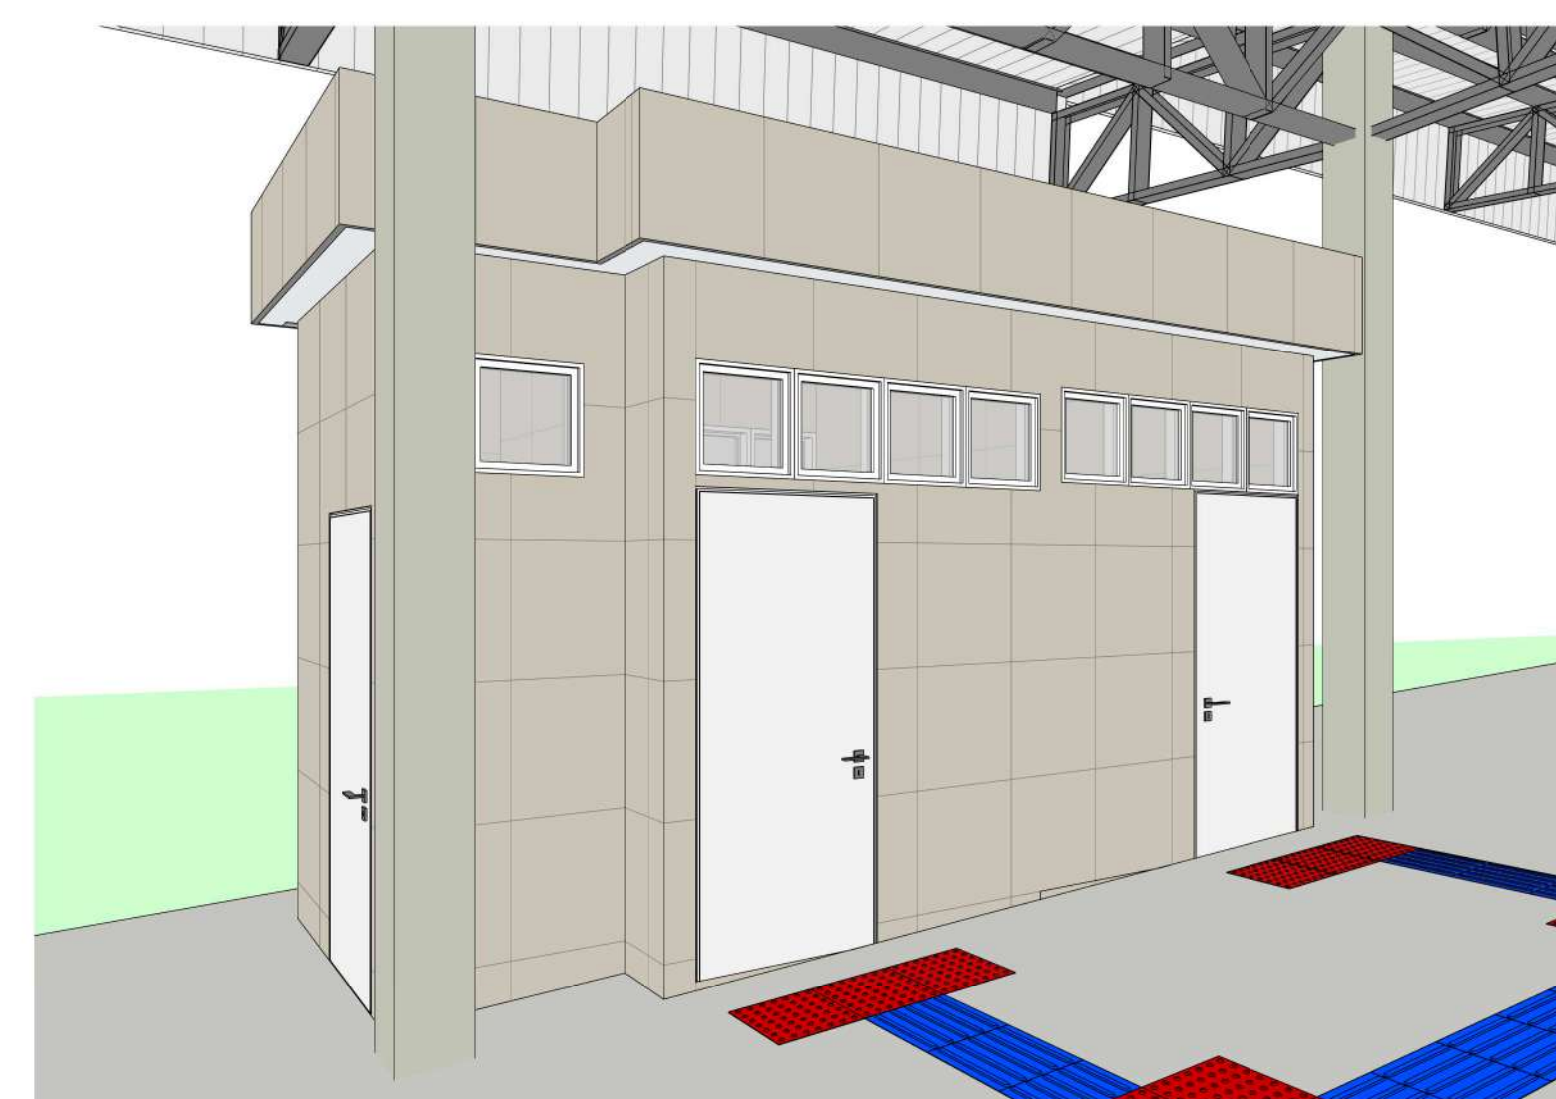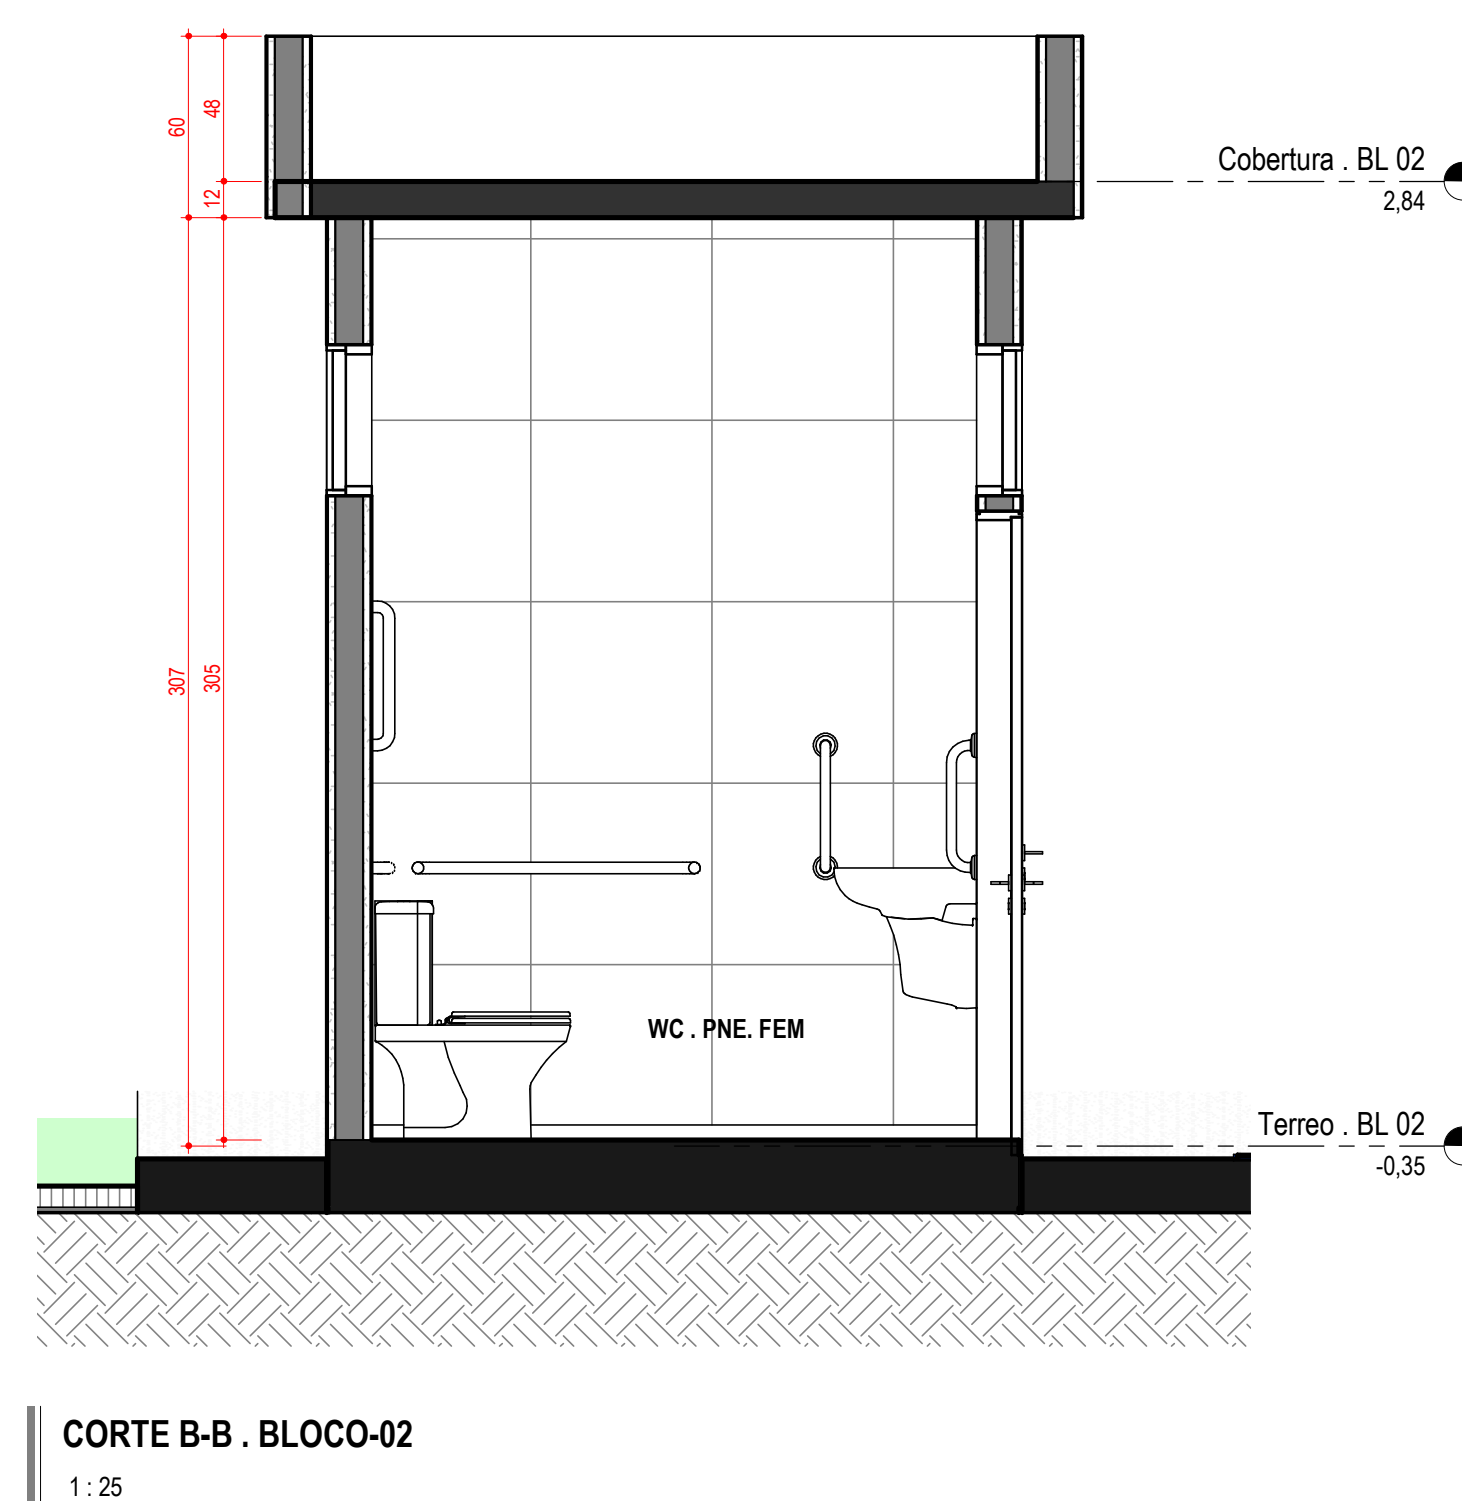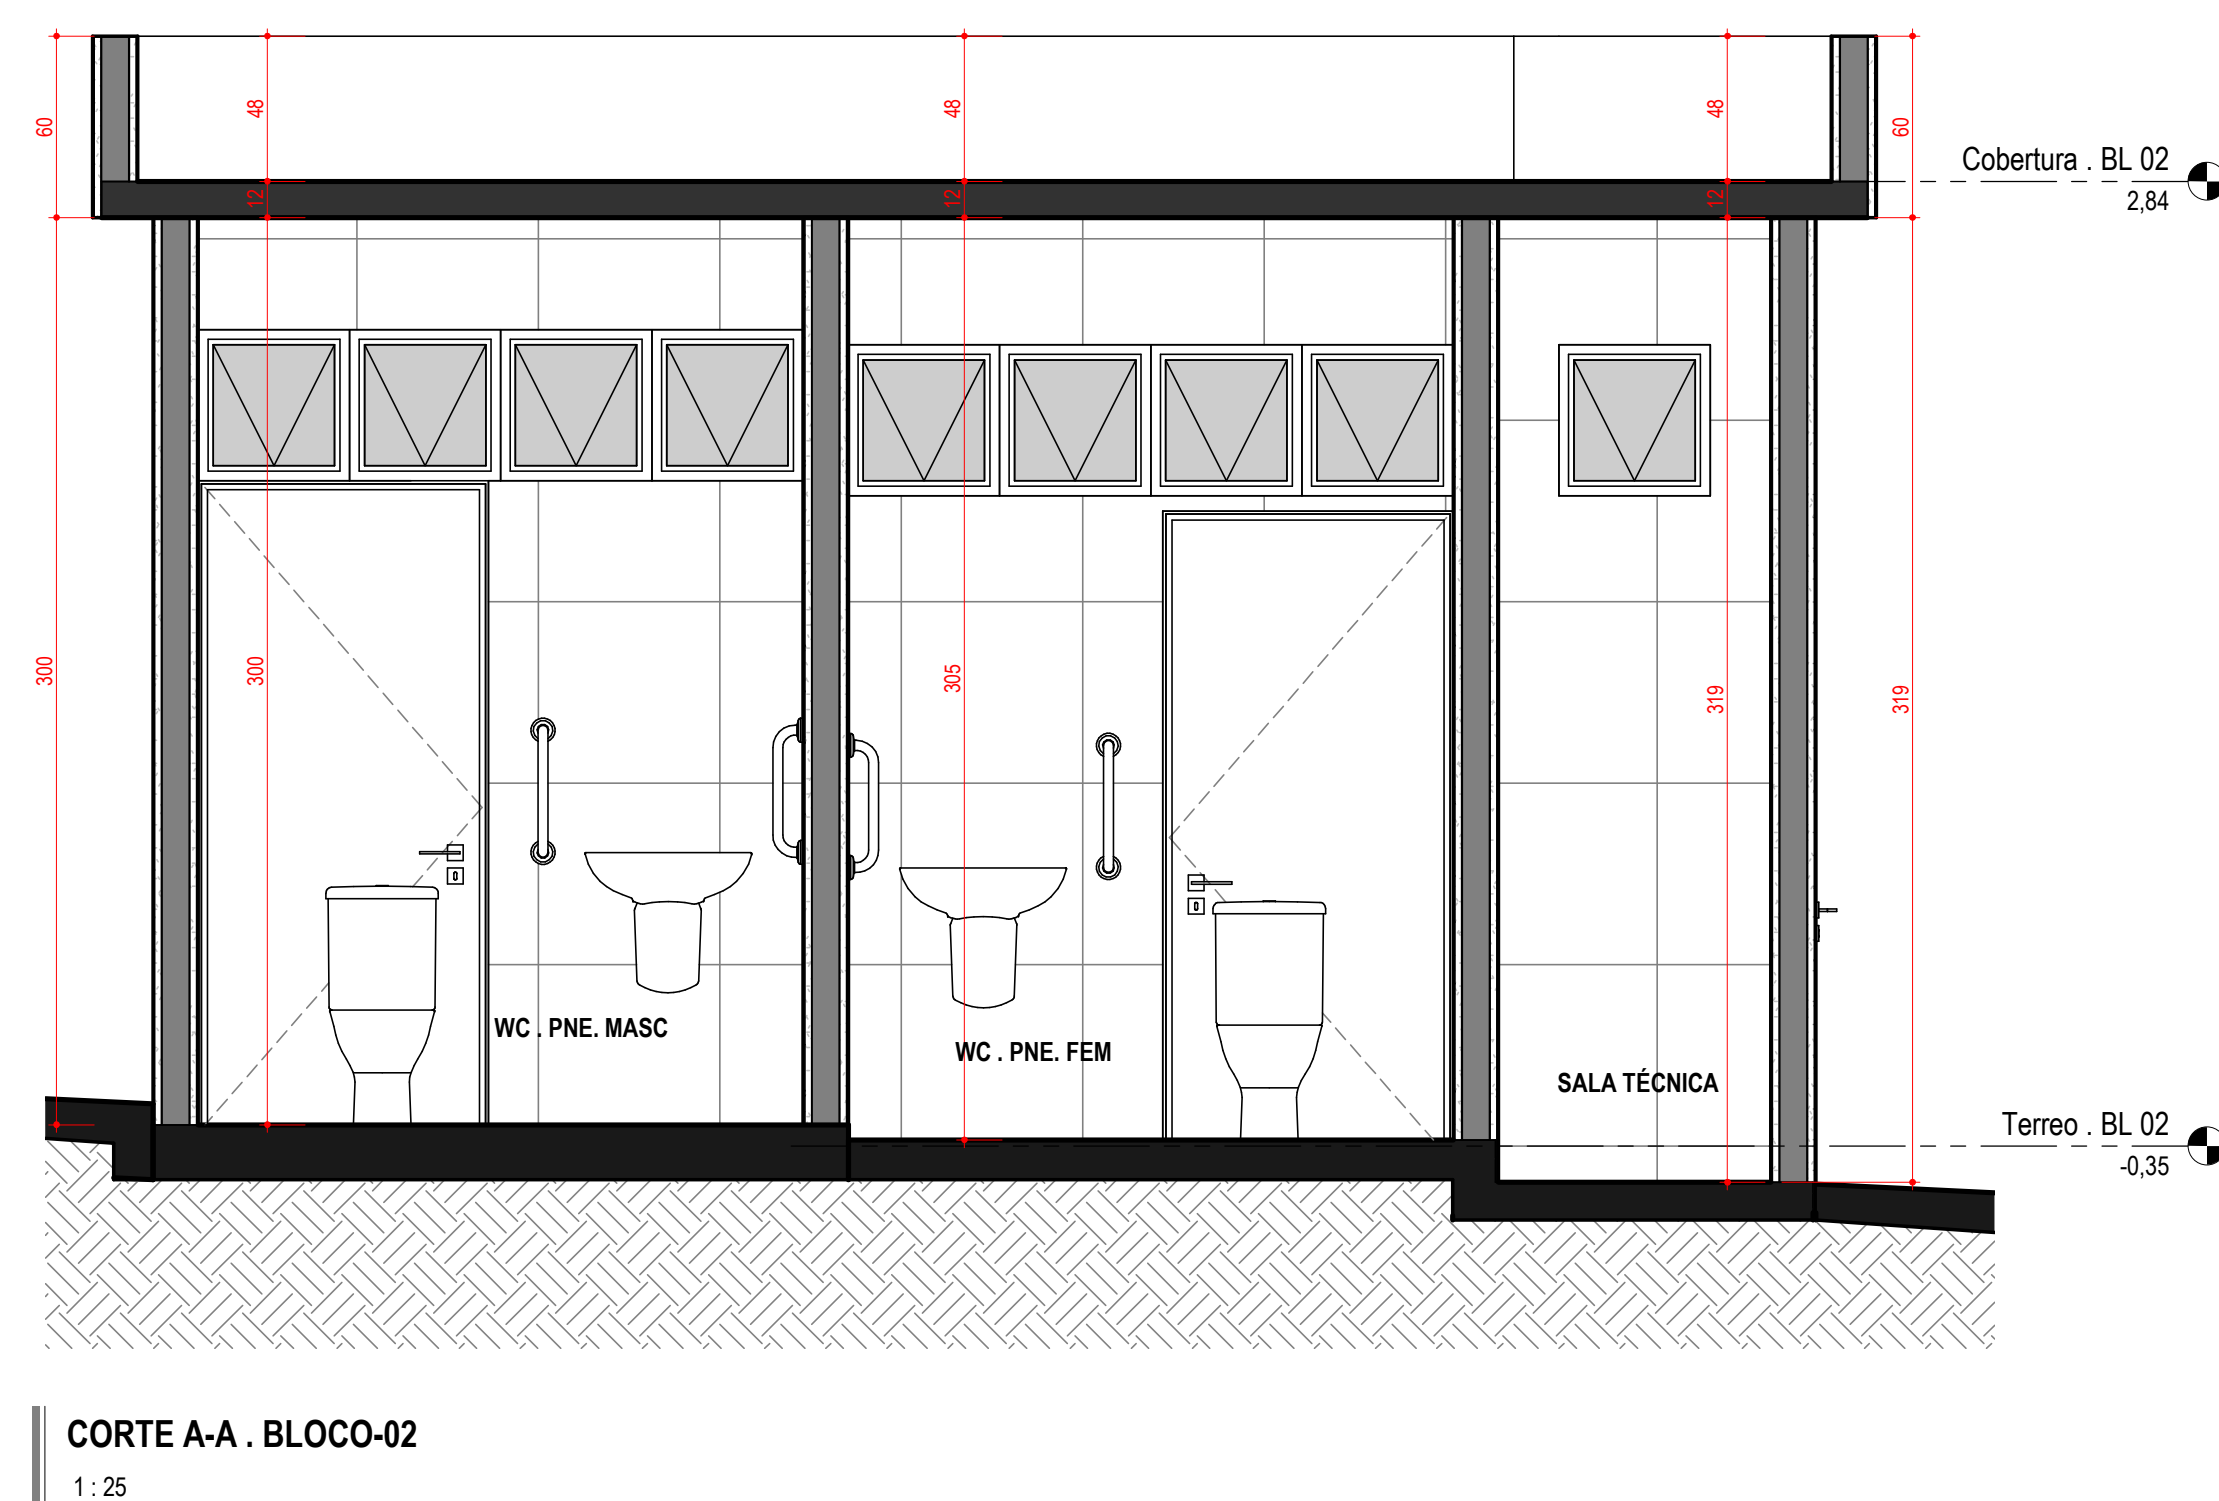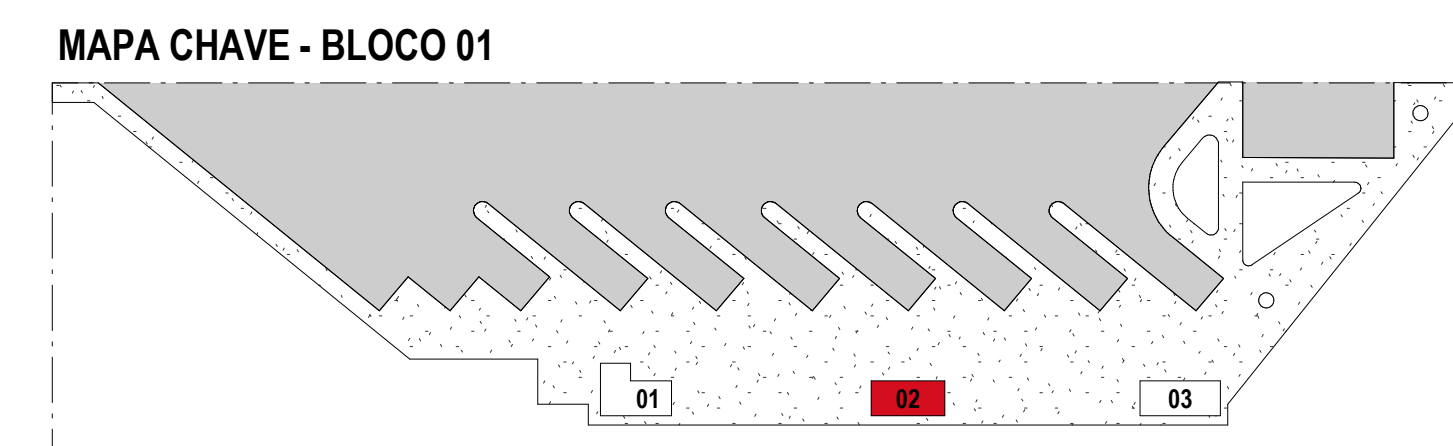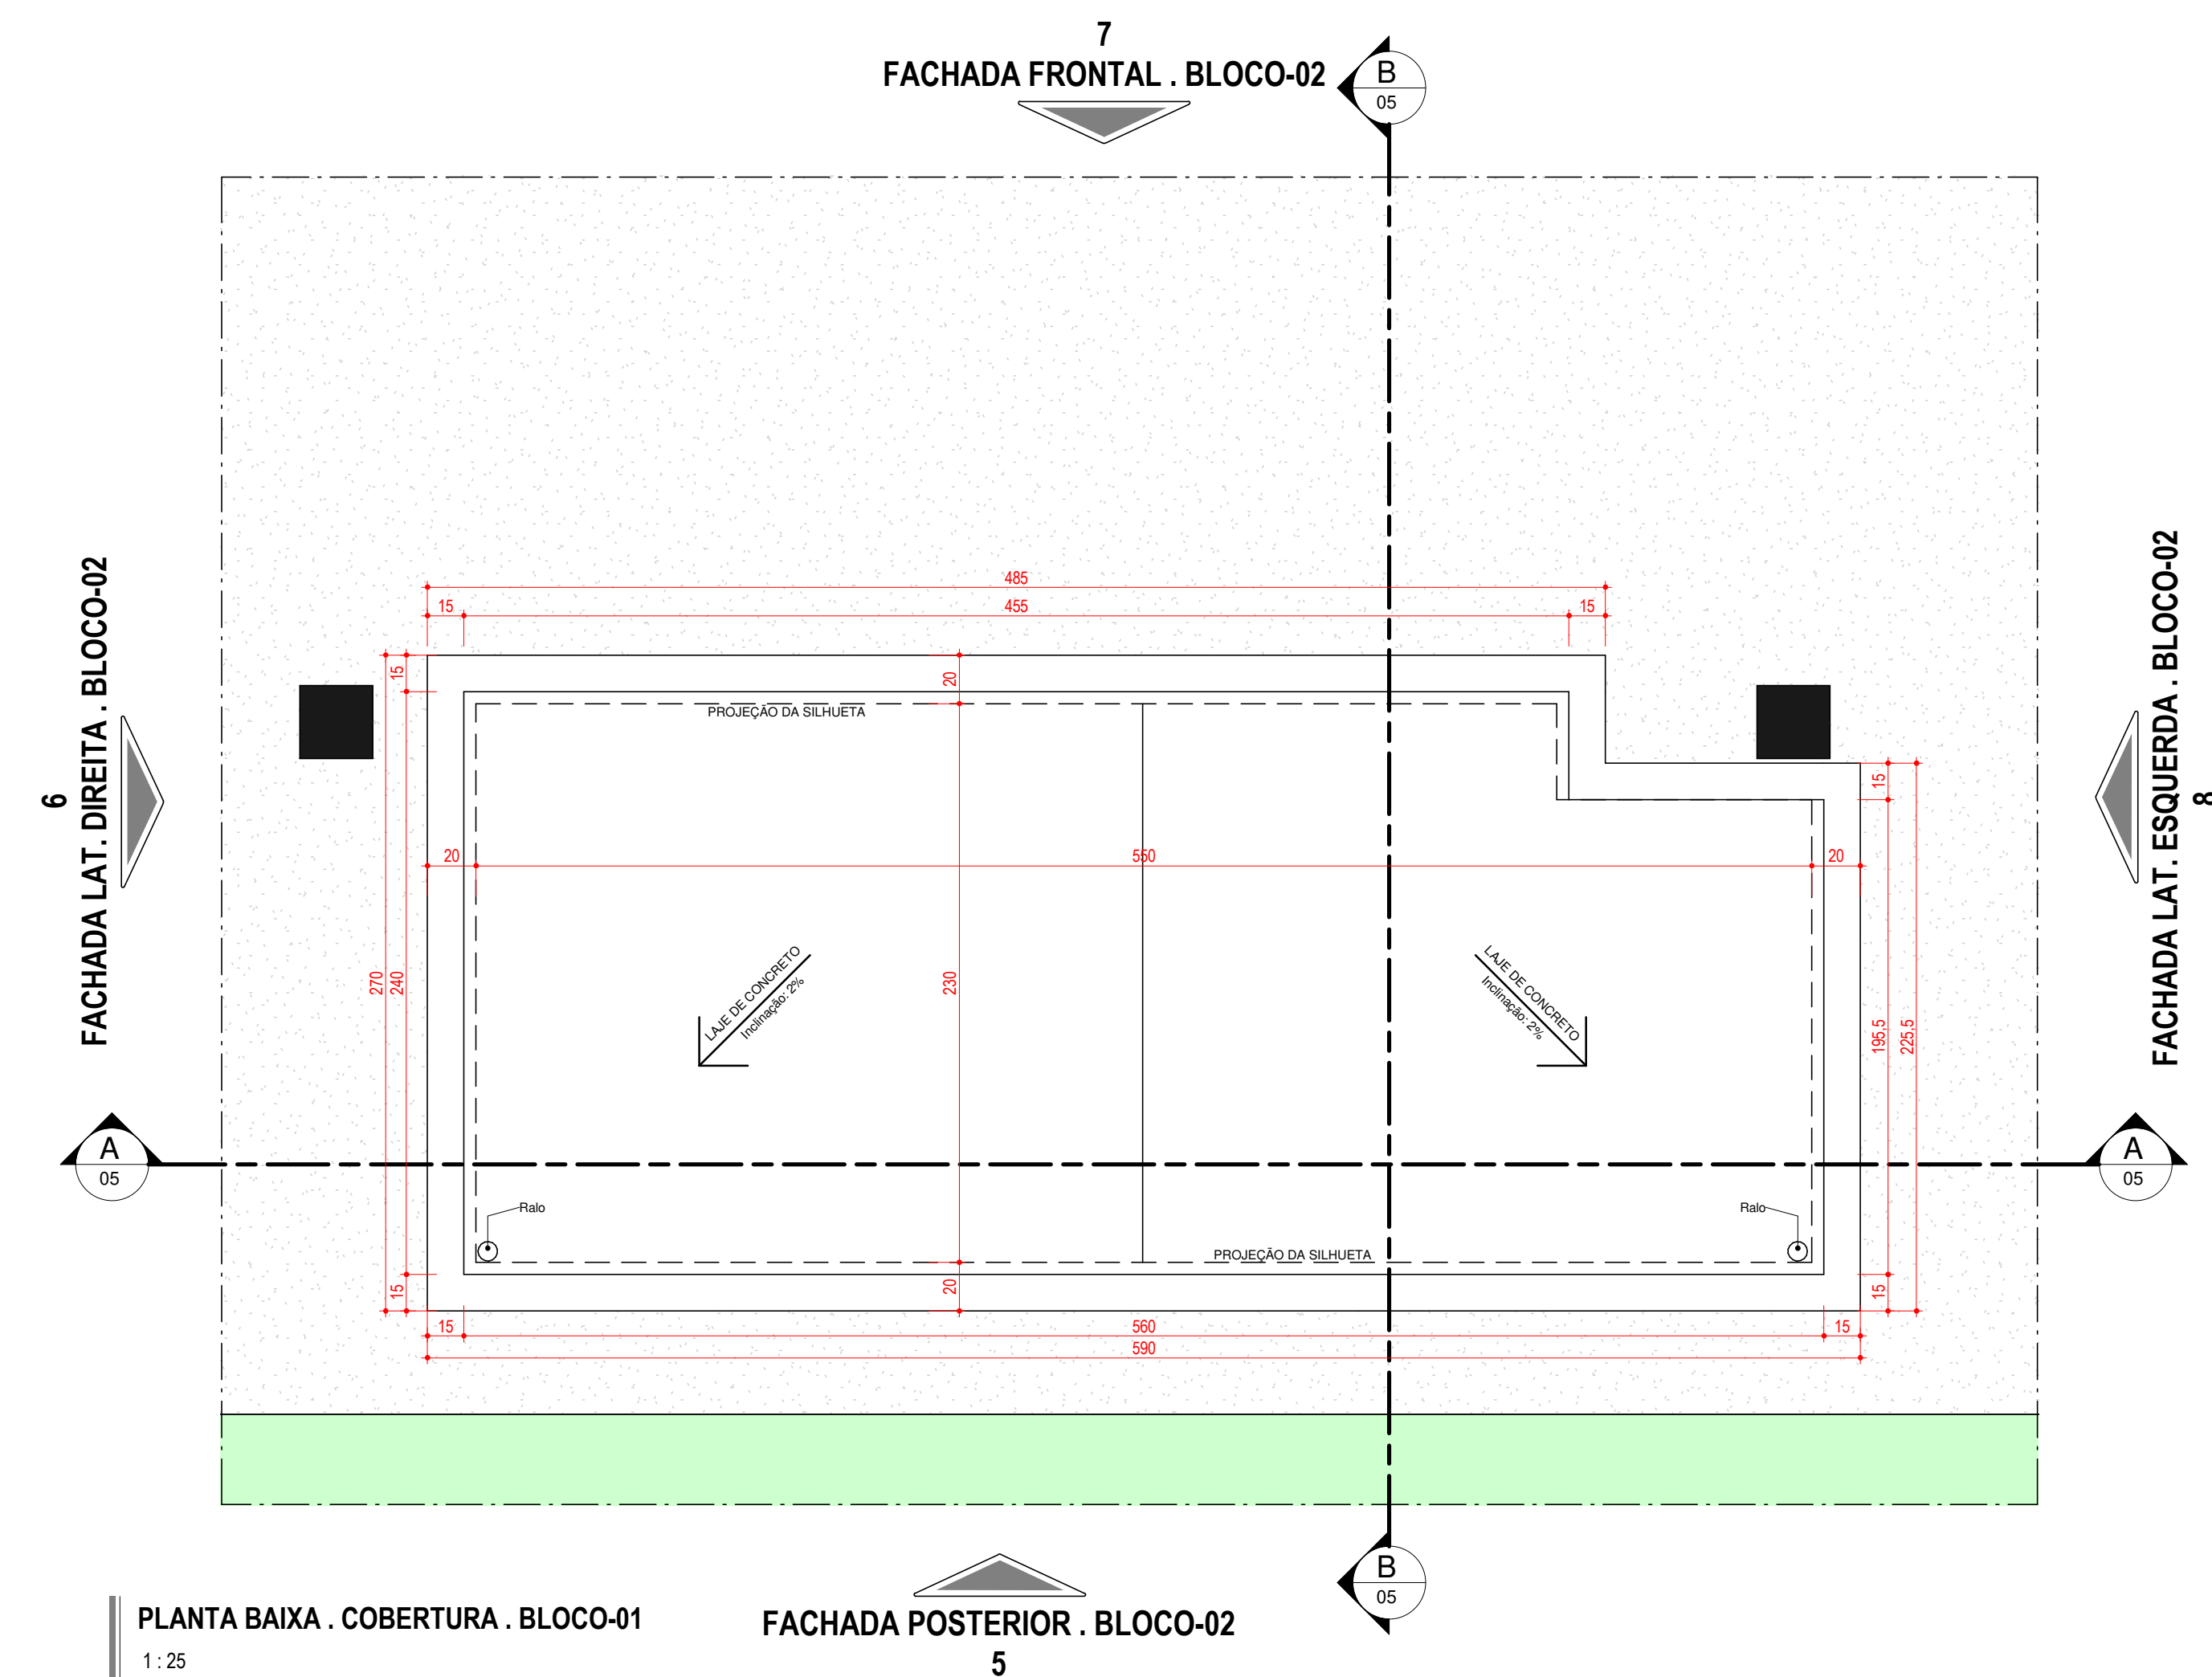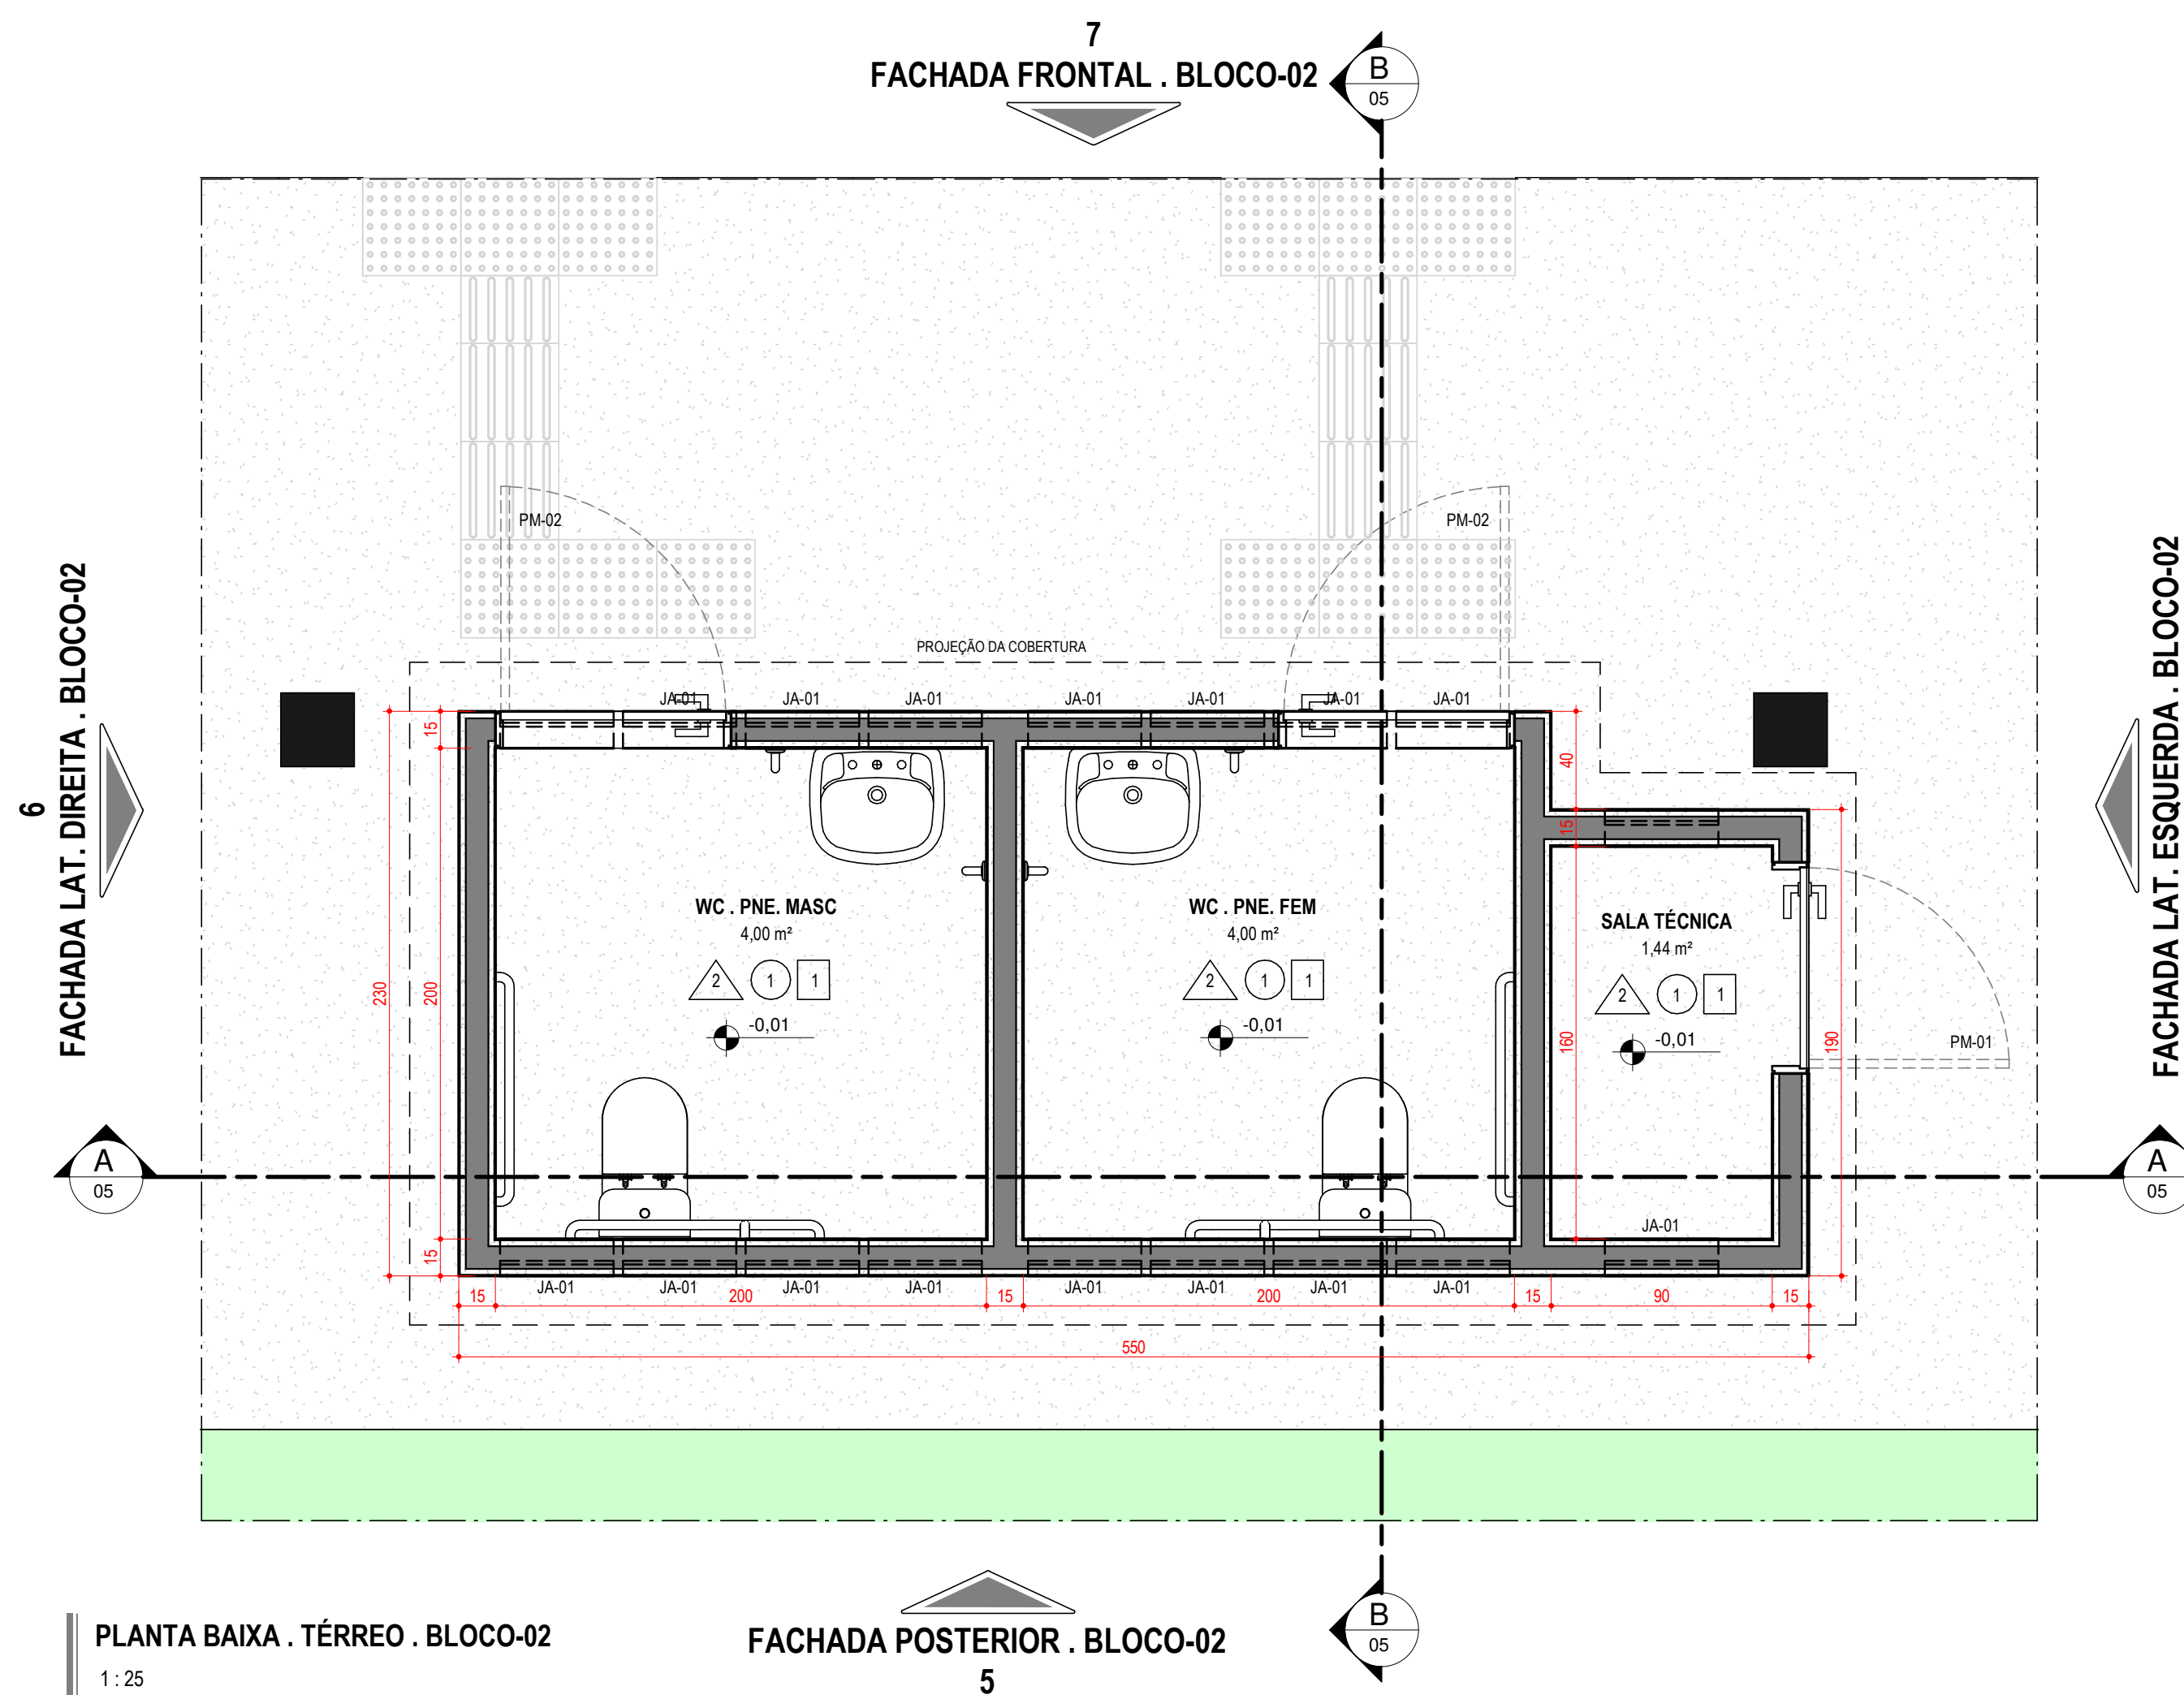

ESPECIFICAÇÕES

PAREDES DE ALVENARIA - TUDO O CERÂMICO FURADO

REVESTIMENTOS

PAREDES EXTERNAS

- REBOCO DO TIPO PAULISTA COM APLICAÇÃO DE MASSA ACRÍLICA E PINTURA ACRÍLICA ACETINADA - COR A DEFINIR

PAREDES INTERNAS

- REBOCO DO TIPO PAULISTA COM PINTURA ACRÍLICA ACETINADA - COR A DEFINIR

PREÇOS

SÉMIOS

BILHETAGEM

ÁREAS MOLHADAS

- REVESTIMENTO CERÂMICO 60x60 PEI 5 RETIFICADA - DO PISO AO TETO

SALA TÉCNICA WC PNE FEMININO

WC SÉMIOS WC PNE MASCULINO

D.M.L.

PISOS

- PISO INDUSTRIAL DE ALTA RESISTÊNCIA, 12MM

PLATAFORMA PRINCIPAL

TODOS OS AMBIENTES DOS BLOCOS

- GRANITO - NA COR CINZA ANDORINHA

SOLERAIS

RODAPE

- GRANILITE, MARMORITE OU GRAMITINA, ESP: 8mm, ALTURA: 10cm

TODOS OS AMBIENTES

COBERTURA

- COBERTURA DE TELHA TERMOQUÍMICA - PU - TRAPEZOIDAL (INCLINAÇÃO MÍNIMA 6 %)

- CALHA EM CHAPA DE ZINCO COATED - DIM: 60x30cm

OBSERVAÇÕES:

1- NAS PAREDES QUE RECEBERÃO ESQUADRIAS, DEVERÃO SER EXECUTADAS VERGAS SUPERIOR E INFERIOR EM CONCRETO ARMADO, COM ALTURA MÁXIMA DE 60mm, DEVEDO AS VERGAS ULTRAPASSAR A LATERAL DA ESQUADRIA EM PLO MENOS 250mm. ESTAS VERGAS RECEBERÃO O MESMO TIPO DE ACABAMENTO DAS PAREDES.

2 - METADE DA ÁREA DOS VÃOS DE VENTILAÇÃO E ILUMINAÇÃO SERA PARA AERAR

NOTAS GERAIS:

- DIMENSÕES EM CENTÍMETROS
- NÍVEIS EM METROS
- PARA EXECUÇÃO, TODAS AS MEDIDAS DEVEM SER CONFERIDAS NO LOCAL DA OBRA
- PREVER EM TODAS QUINAS VIVAS DAS PAREDES, PERFIL "Y" CANTONEIRA EM ALUMÍNIO
- NAS INDICAÇÕES DE CORTES, DETALHES E AMPLIAÇÕES

IDENTIFICAÇÃO DO DESENHO

X X X

X X X_a

NÚMERO DA PRANCHA

LEGENDA - IDENTIFICAÇÃO DE AMBIENTE					
	REVESTIMENTO CERÂMICO 60x60 PE15, RETIFICADA		GRANILITE, MARMORITE OU GRANITINA, ESP. 8mm		APLICAÇÃO MANUAL DE PINTURA COM TINTA LATEX PVA - BRANCO NEVE EM TETO, DUAS DEMÃOIS.
	PINTURA DE TINTA LATEX ACRÍLICA EM PAREDES, DUAS DEMÃOIS				

LEVANTAMENTO DE ALVENARIA		
Composição	Área	SINAPI
ARQ. ALVENARIA DE VEDAÇÃO DE BLOCOS CERÂMICOS FURADOS - 9x19x19 (Esp 9cm)	177,18 m²	87263

LEVANTAMENTO DE PINTURA		
Composição	Área	SINAPI
ARQ. PINT. APLICAÇÃO DE PINTURA DE TINTA LATEX ACRÍLICA EM PAREDES, DUAS DEMÃO (m²)	90,80 m²	88489

LEVANTAMENTO DE REVESTIMENTO CERÂMICO		
Composição	Área	SINAPI
ARQ. REV. REVESTIMENTO CERÂMICO 60x60 PEI 5, RETIFICADA	247,72 m²	87263

QUADRO DE ABERTURAS . JANELAS . TOTAL					
Cod	Qt.	Larg.	Alt.	Pelt.	Descrição
J2	1	1,50	1,35	0,75	JANELA DE CORRER EM ALUMINIO E VIDRO . 02 FOLHAS
JA-01	58	0,50	0,50		JANELA MÁXIMO-AR EM ALUMÍNIO E VIDRO

QUADRO DE ABERTURAS . PORTAS . TOTAL				
Cod	Qt.	Larg.	Alt.	Descrição
PM-01	6	0,80	2,10	
PM-02	2	0,90	2,10	

QUADRO DE ÁREAS	
ÁREA TOTAL DO TERRENO	1.584,26 m²
Ocupação do Terminal	1.584,26 m²
PAV. EM CONCRETO - BAIA DESEMPARQUE	817,19 m²
PAV. EM CONCRETO - ESTACIONAMENTO	50,00 m²
CALÇADA	126,46 m²
PLATAFORMA	650,52 m²
COBERTURA	469,53 m²
ÁREA VERDE	634,83 m²



REGIÃO ADMINISTRATIVA DO VARJÃO - RA XXIII

ENDEREÇO: QUADRA 10 - CONJUNTO H - LOTE 1, VARJÃO-DF

PROPRIETÁRIO: SECRETARIA DE TRANSPORTE E MOBILIDADE DO DF - SEMOB

AUTOR DO PROJETO: THAIS REGAL ARAUJO CAU: A47269

CO-AUTOR DO PROJETO: THYAGO ALVES DE SOUSA CAU: A166715-7

RESP. TÉCNICO: _____










ASS. DO PROPRIETÁRIO

ASS. DO AUTOR DO PROJETO

ASS. DO RESPONSÁVEL TÉCNICO

GEAPRO | CBMDF

CARIMBO RA

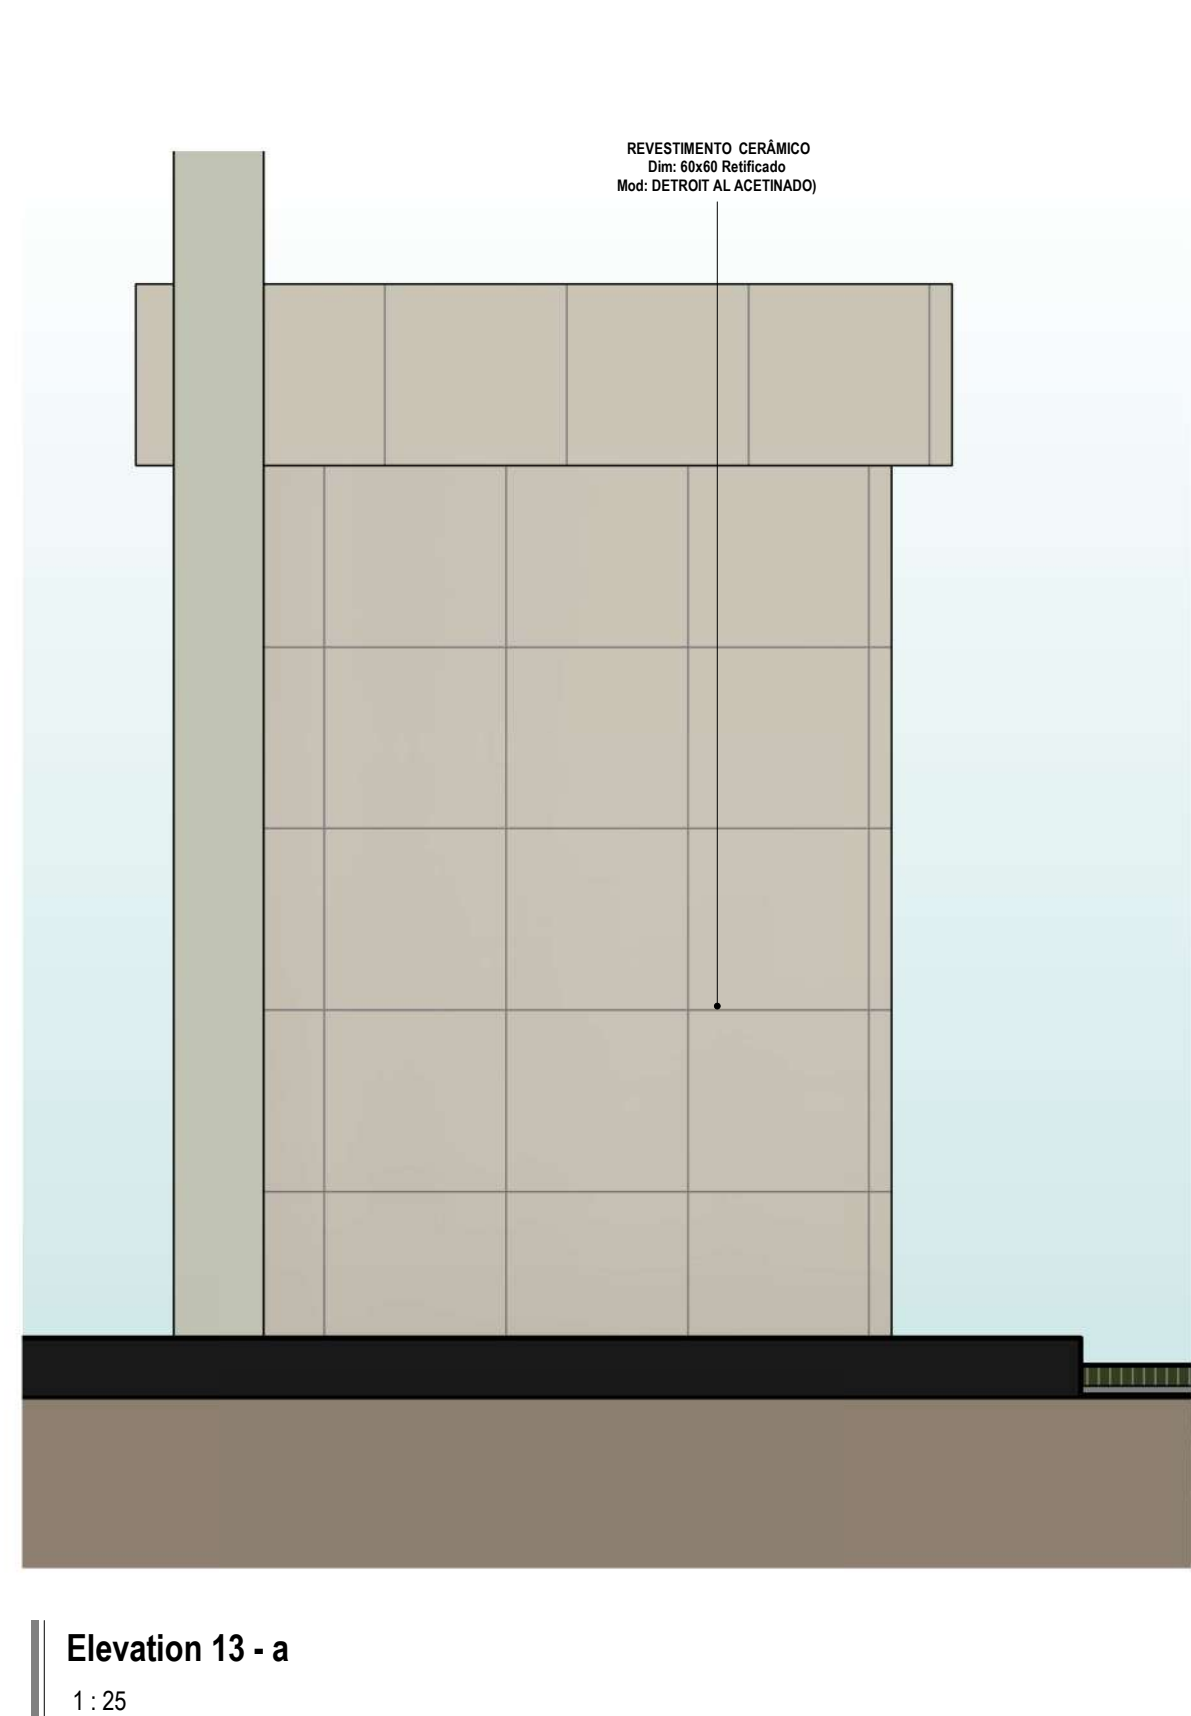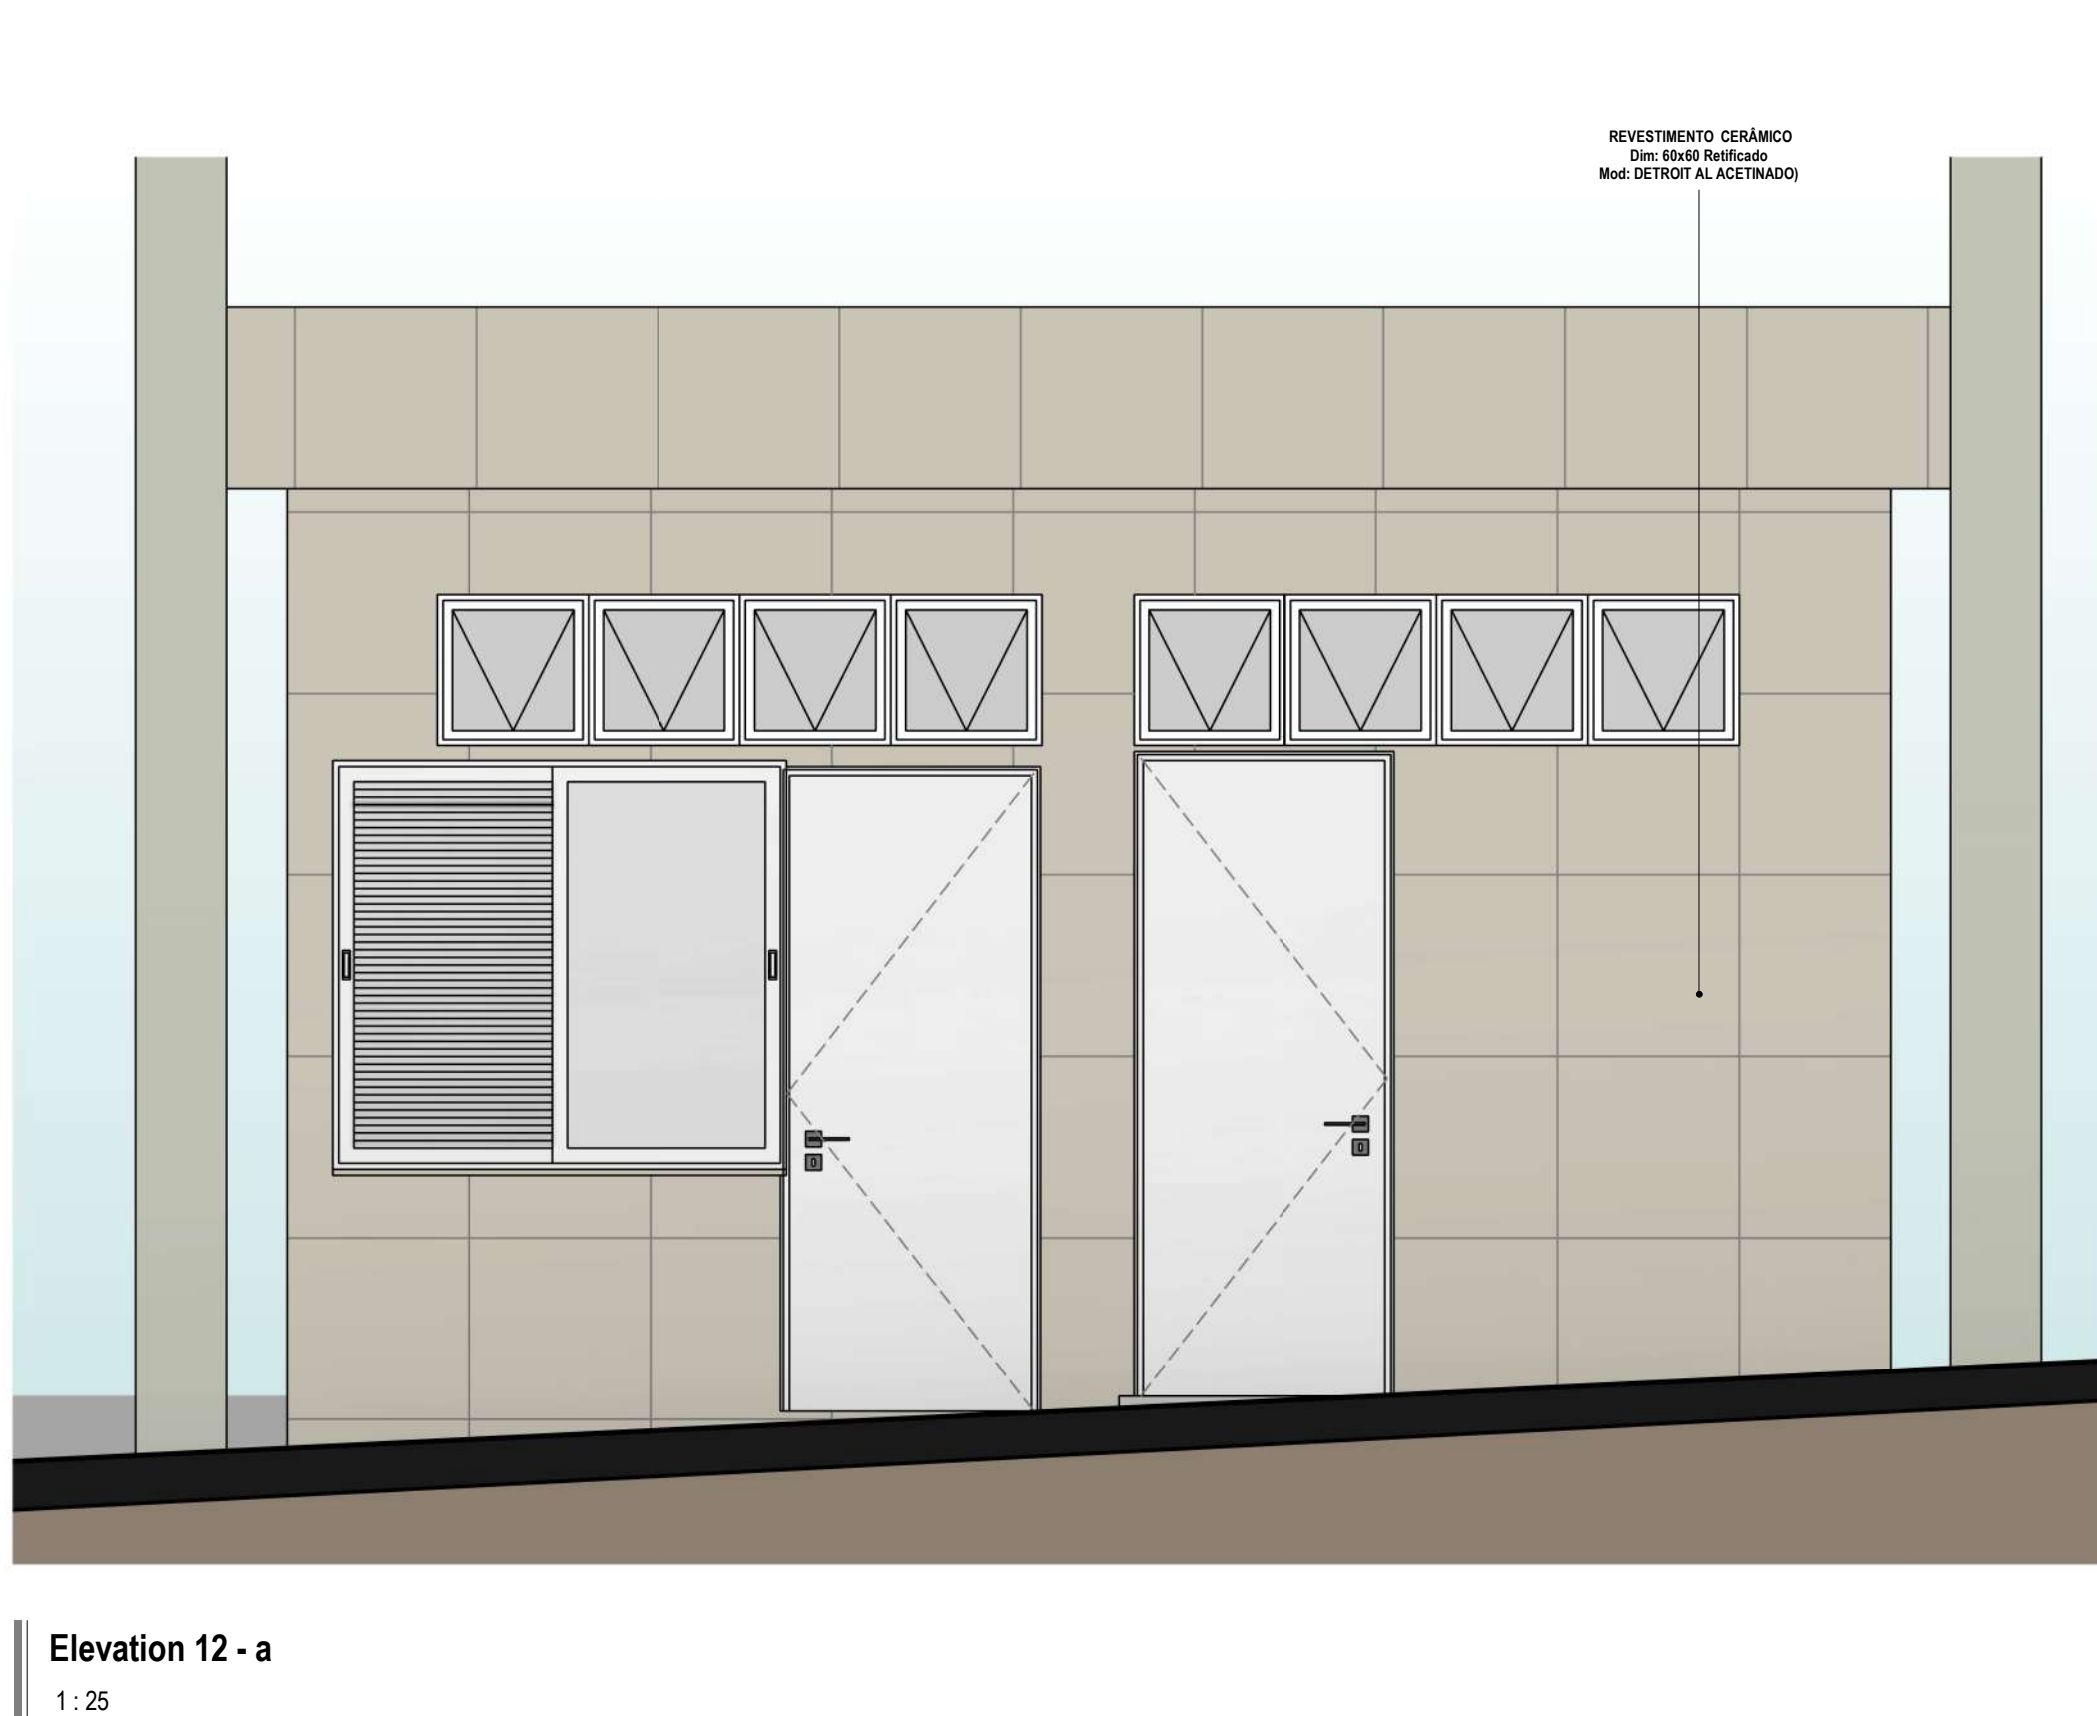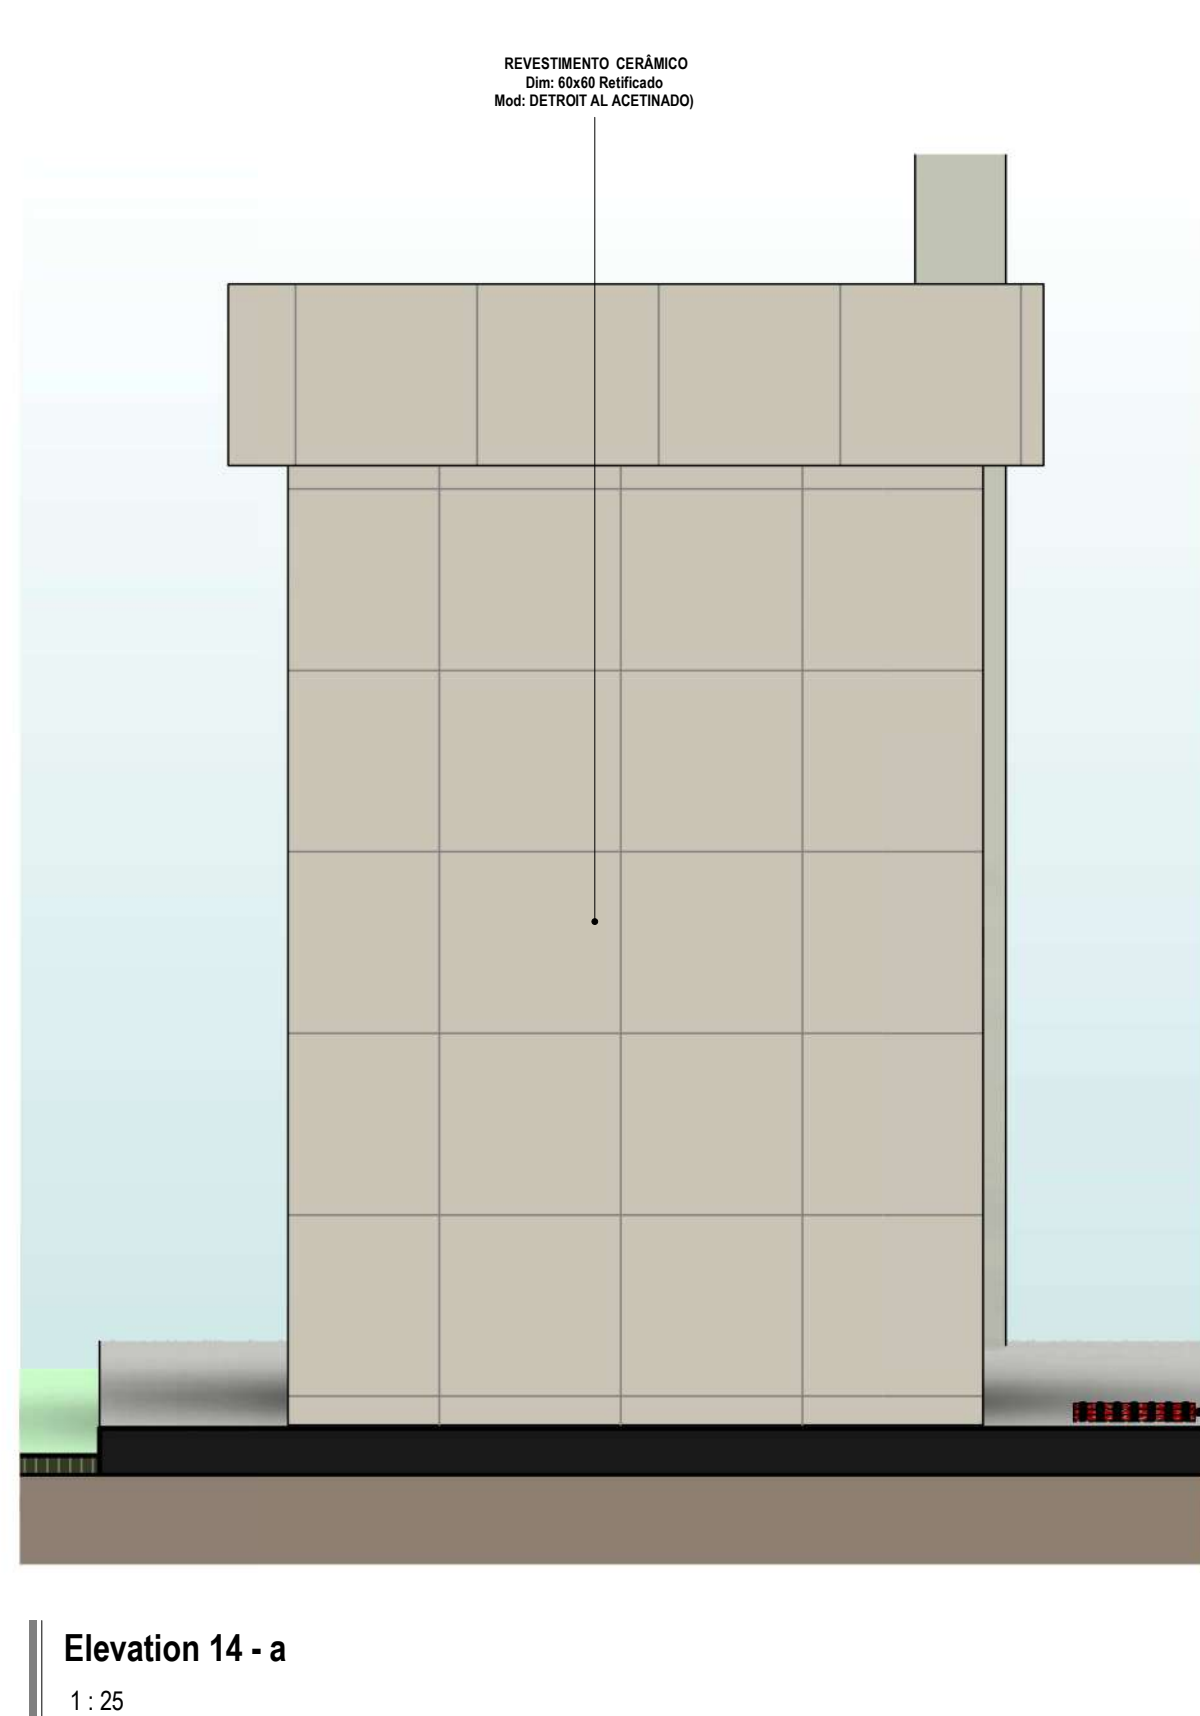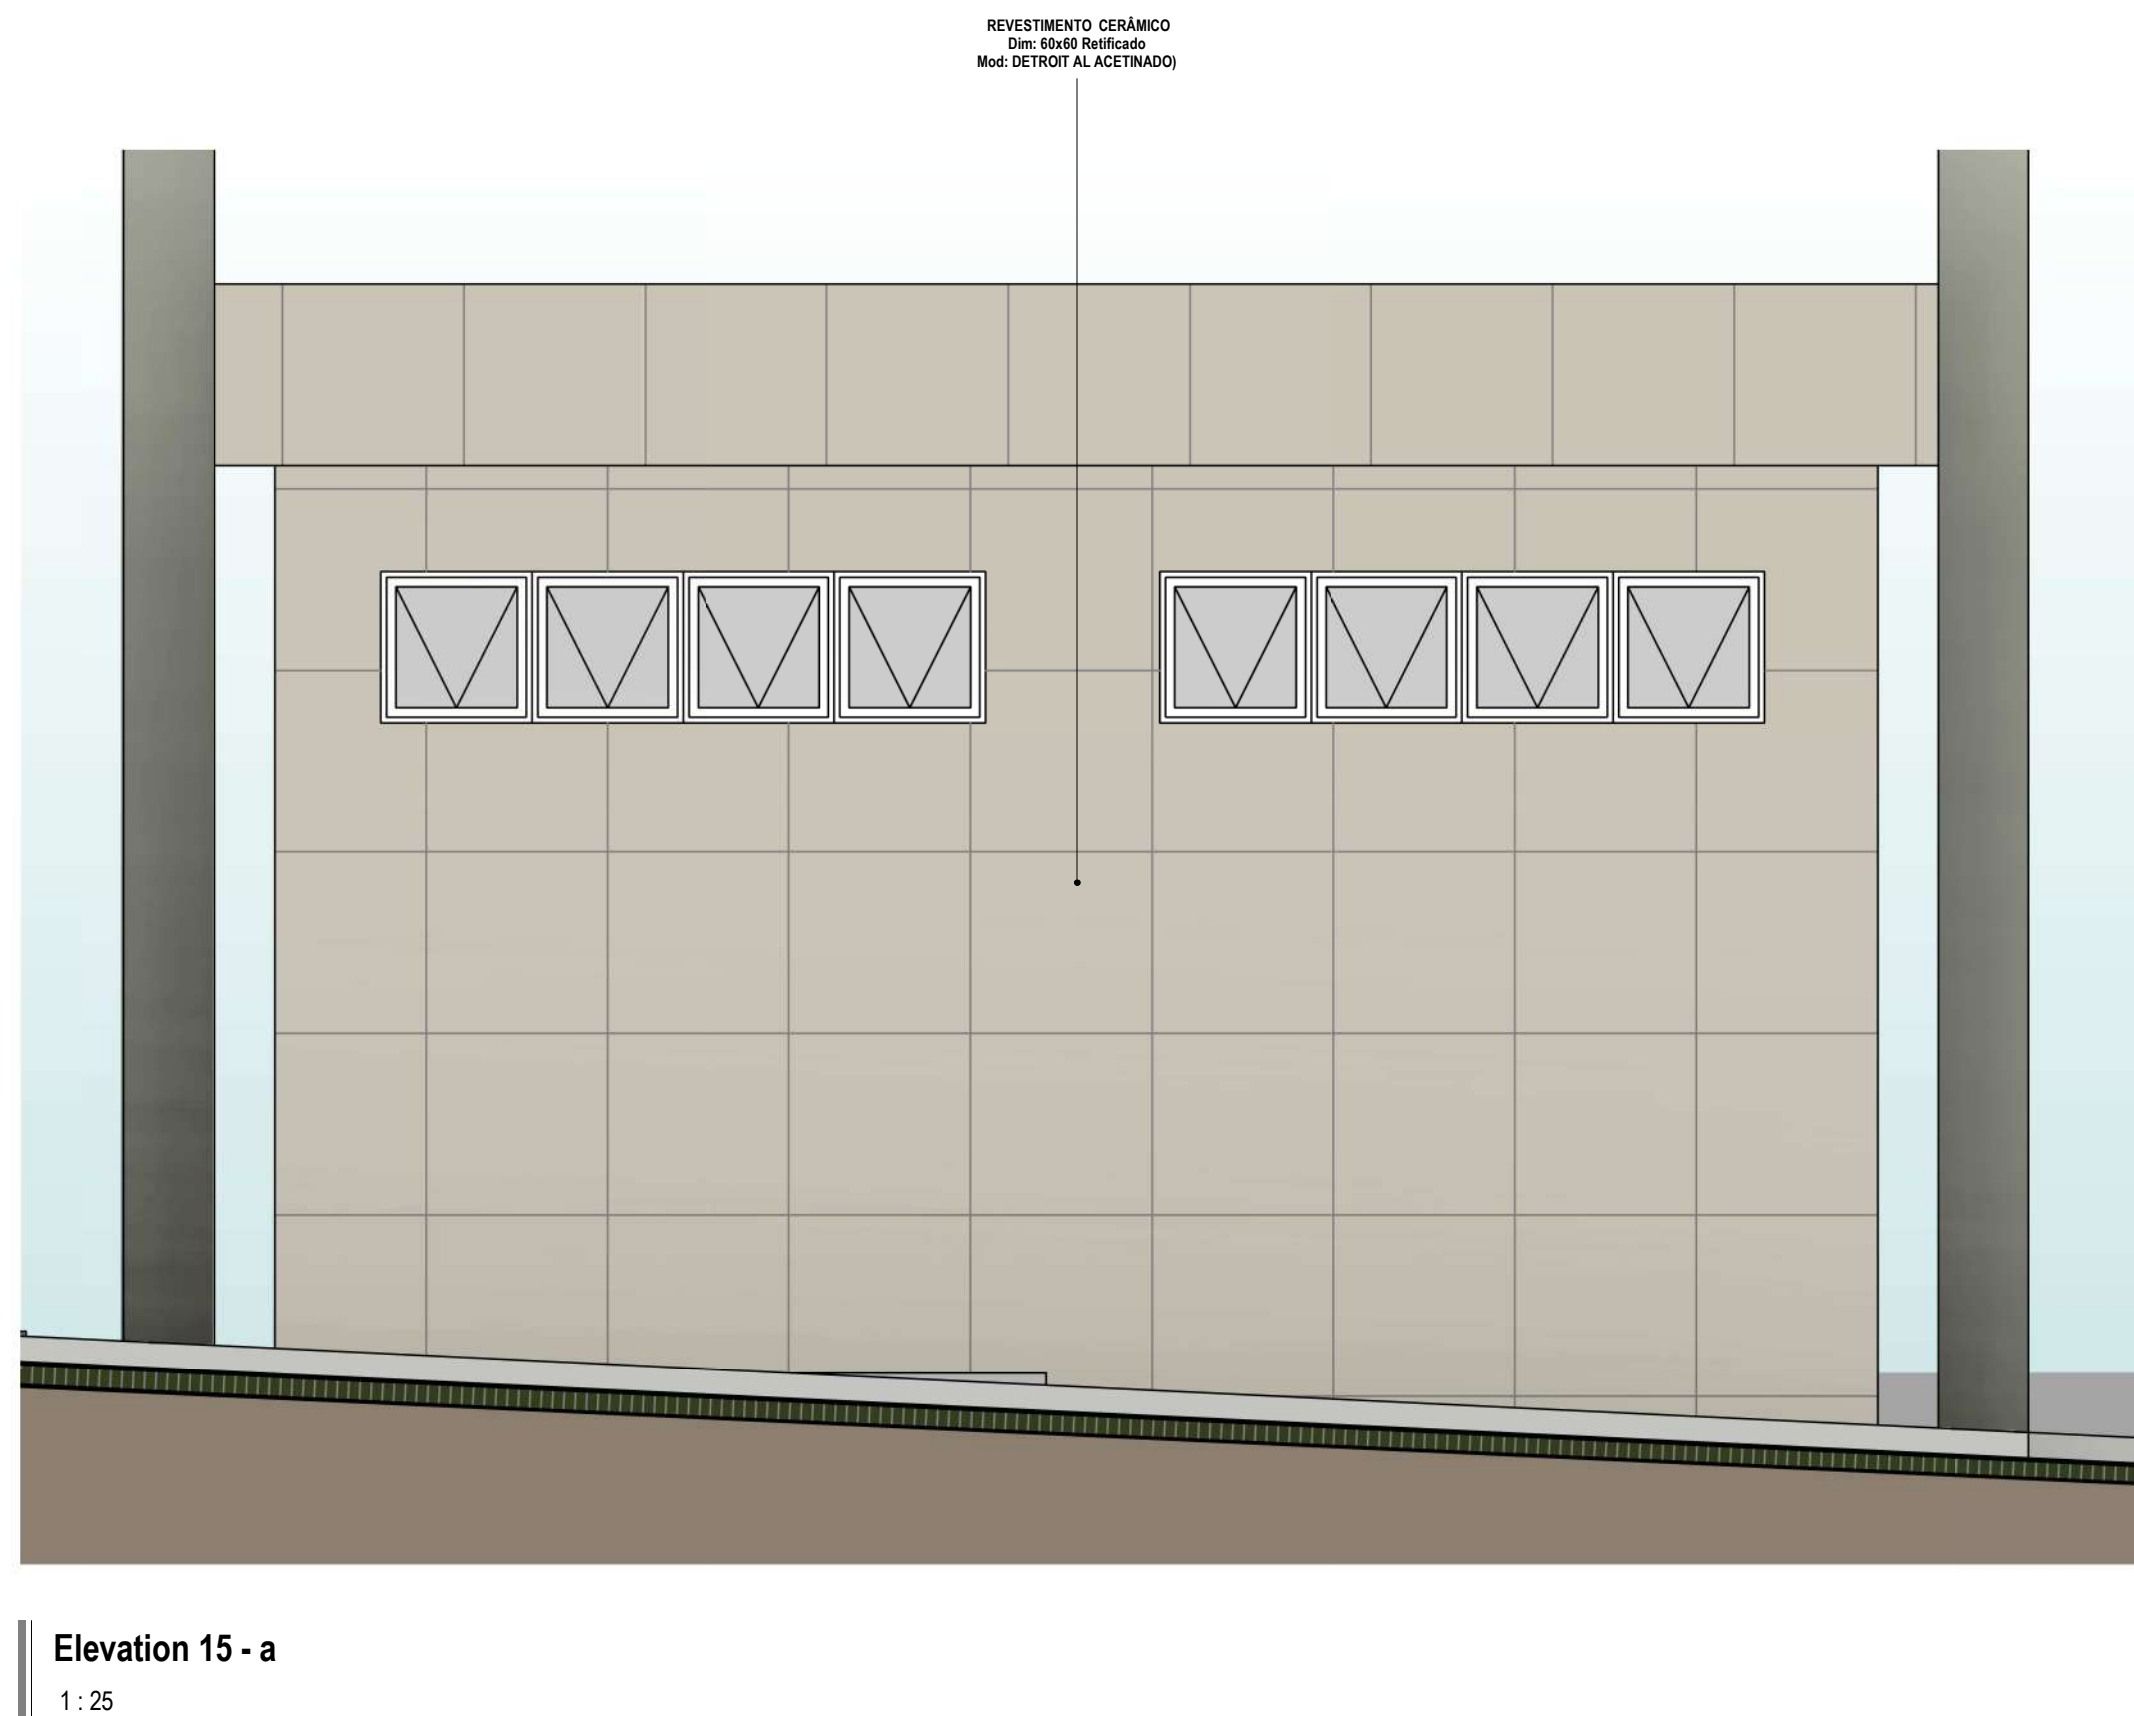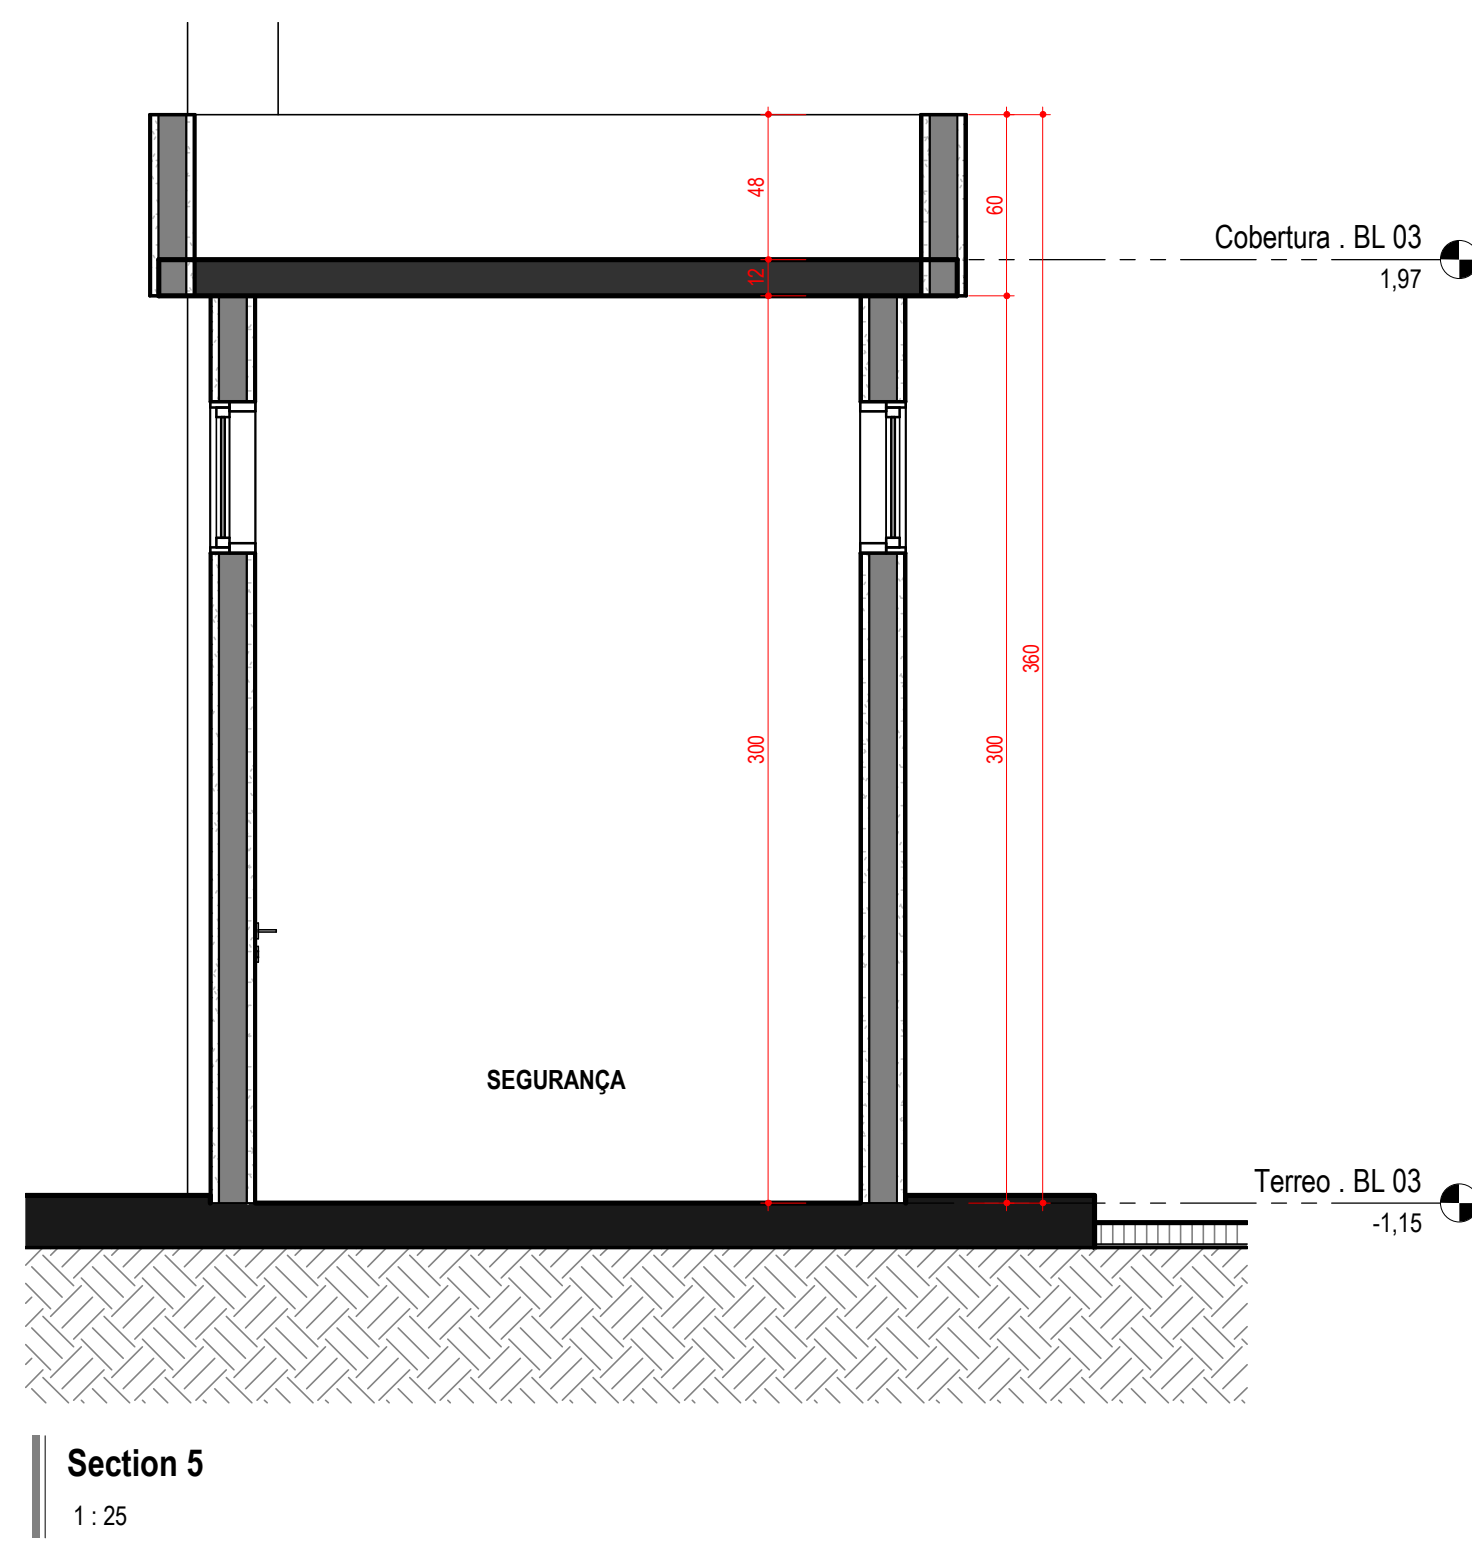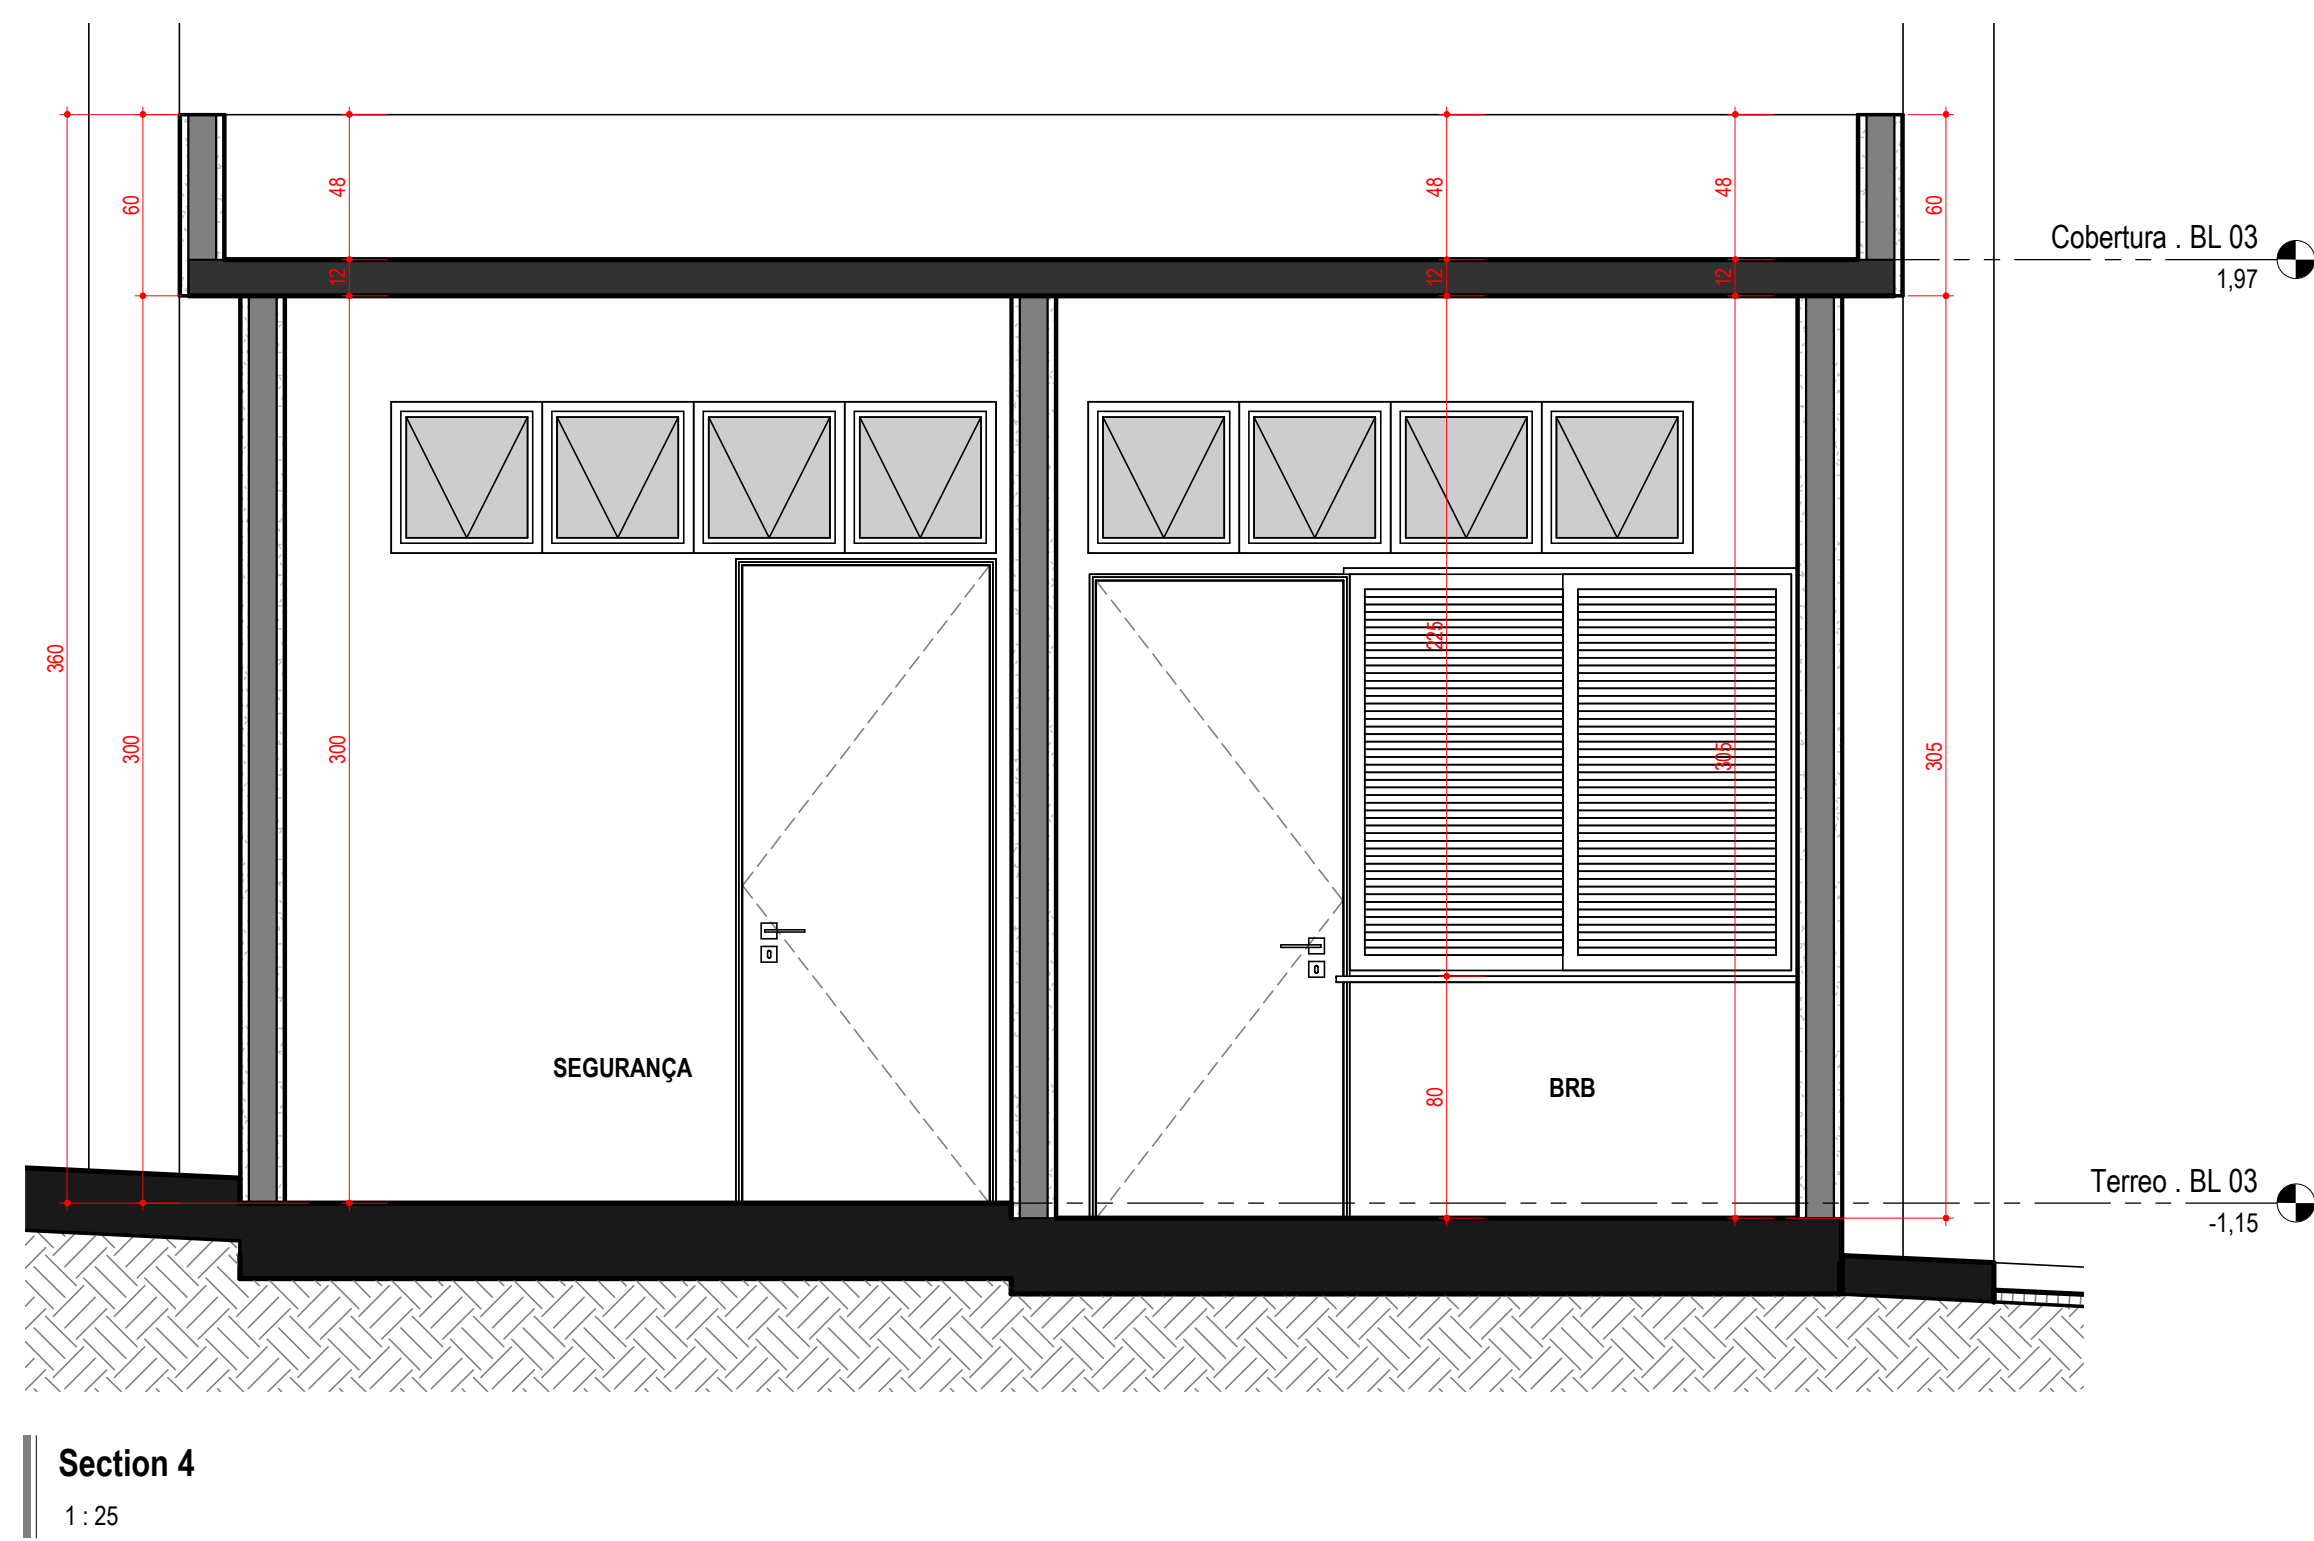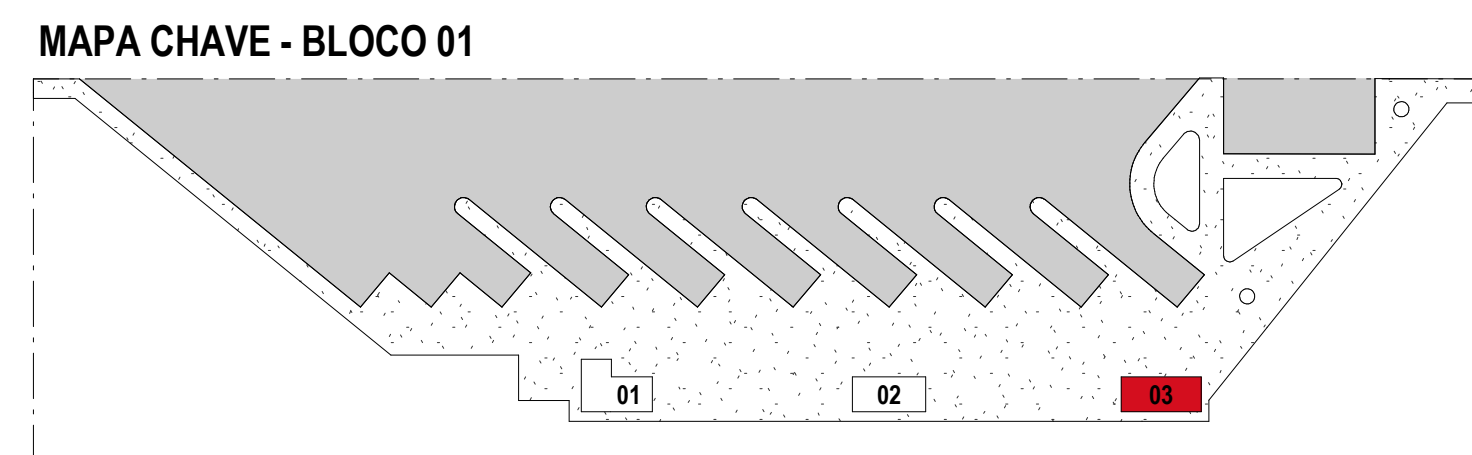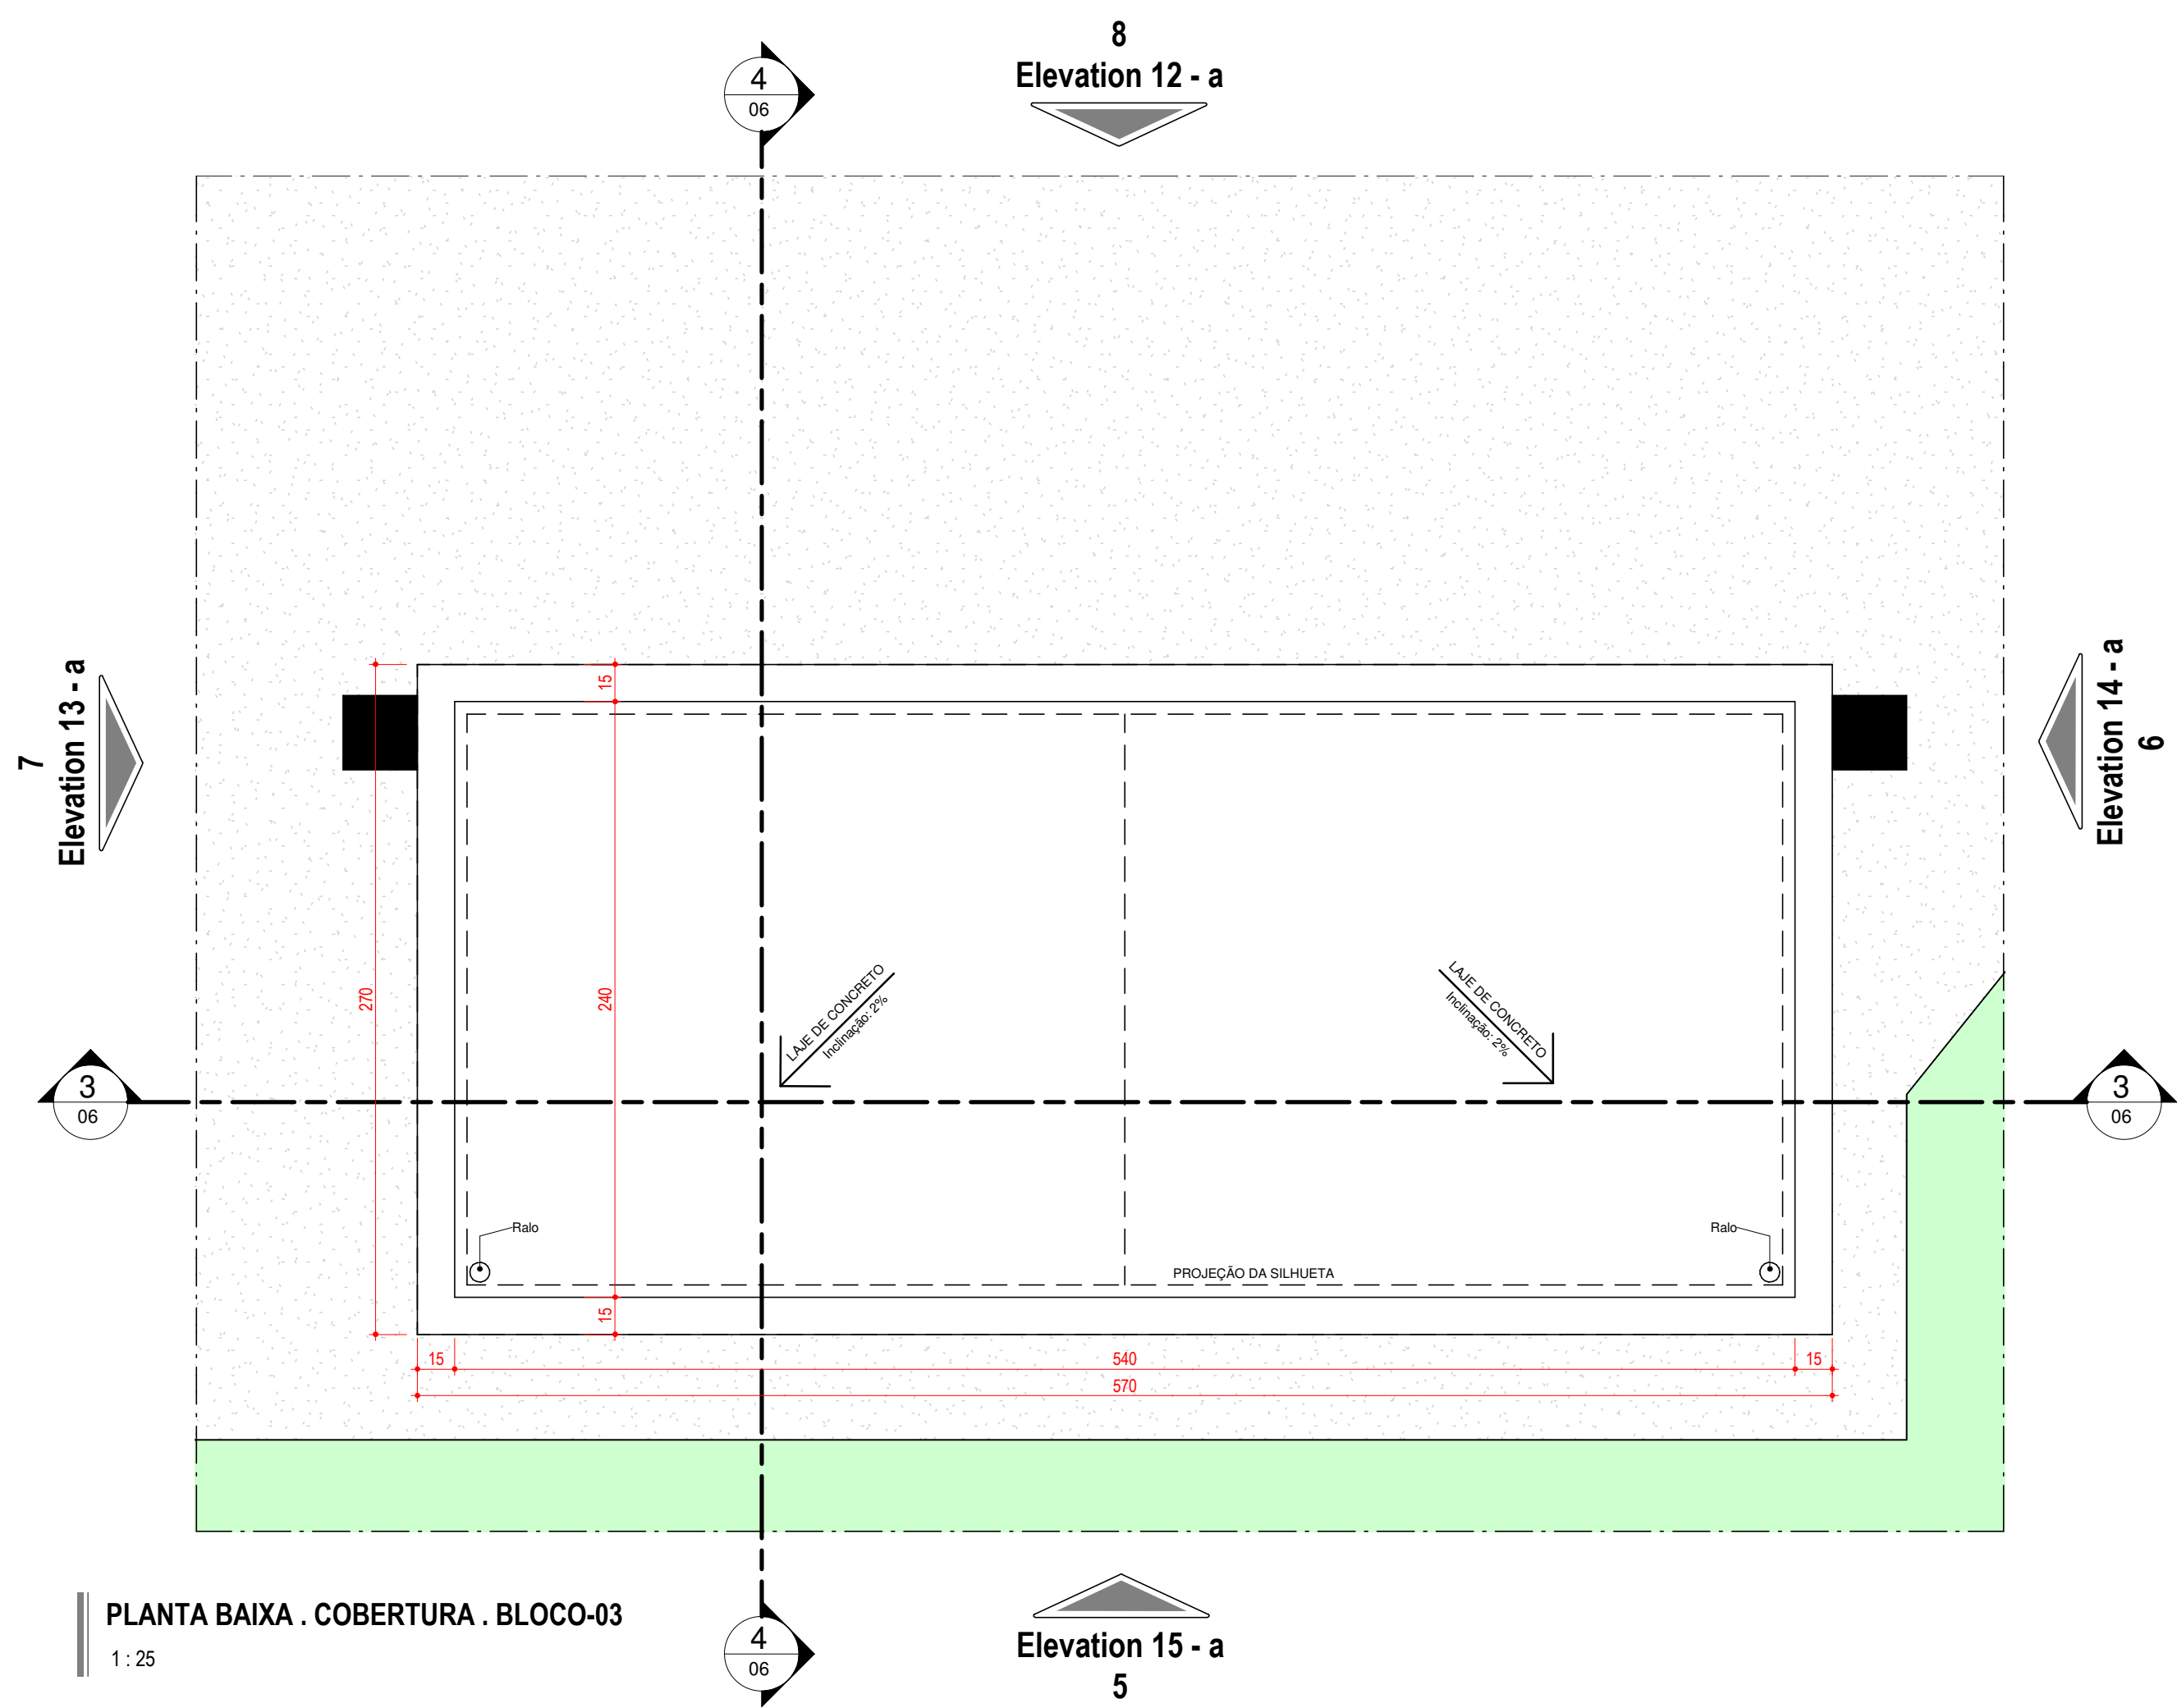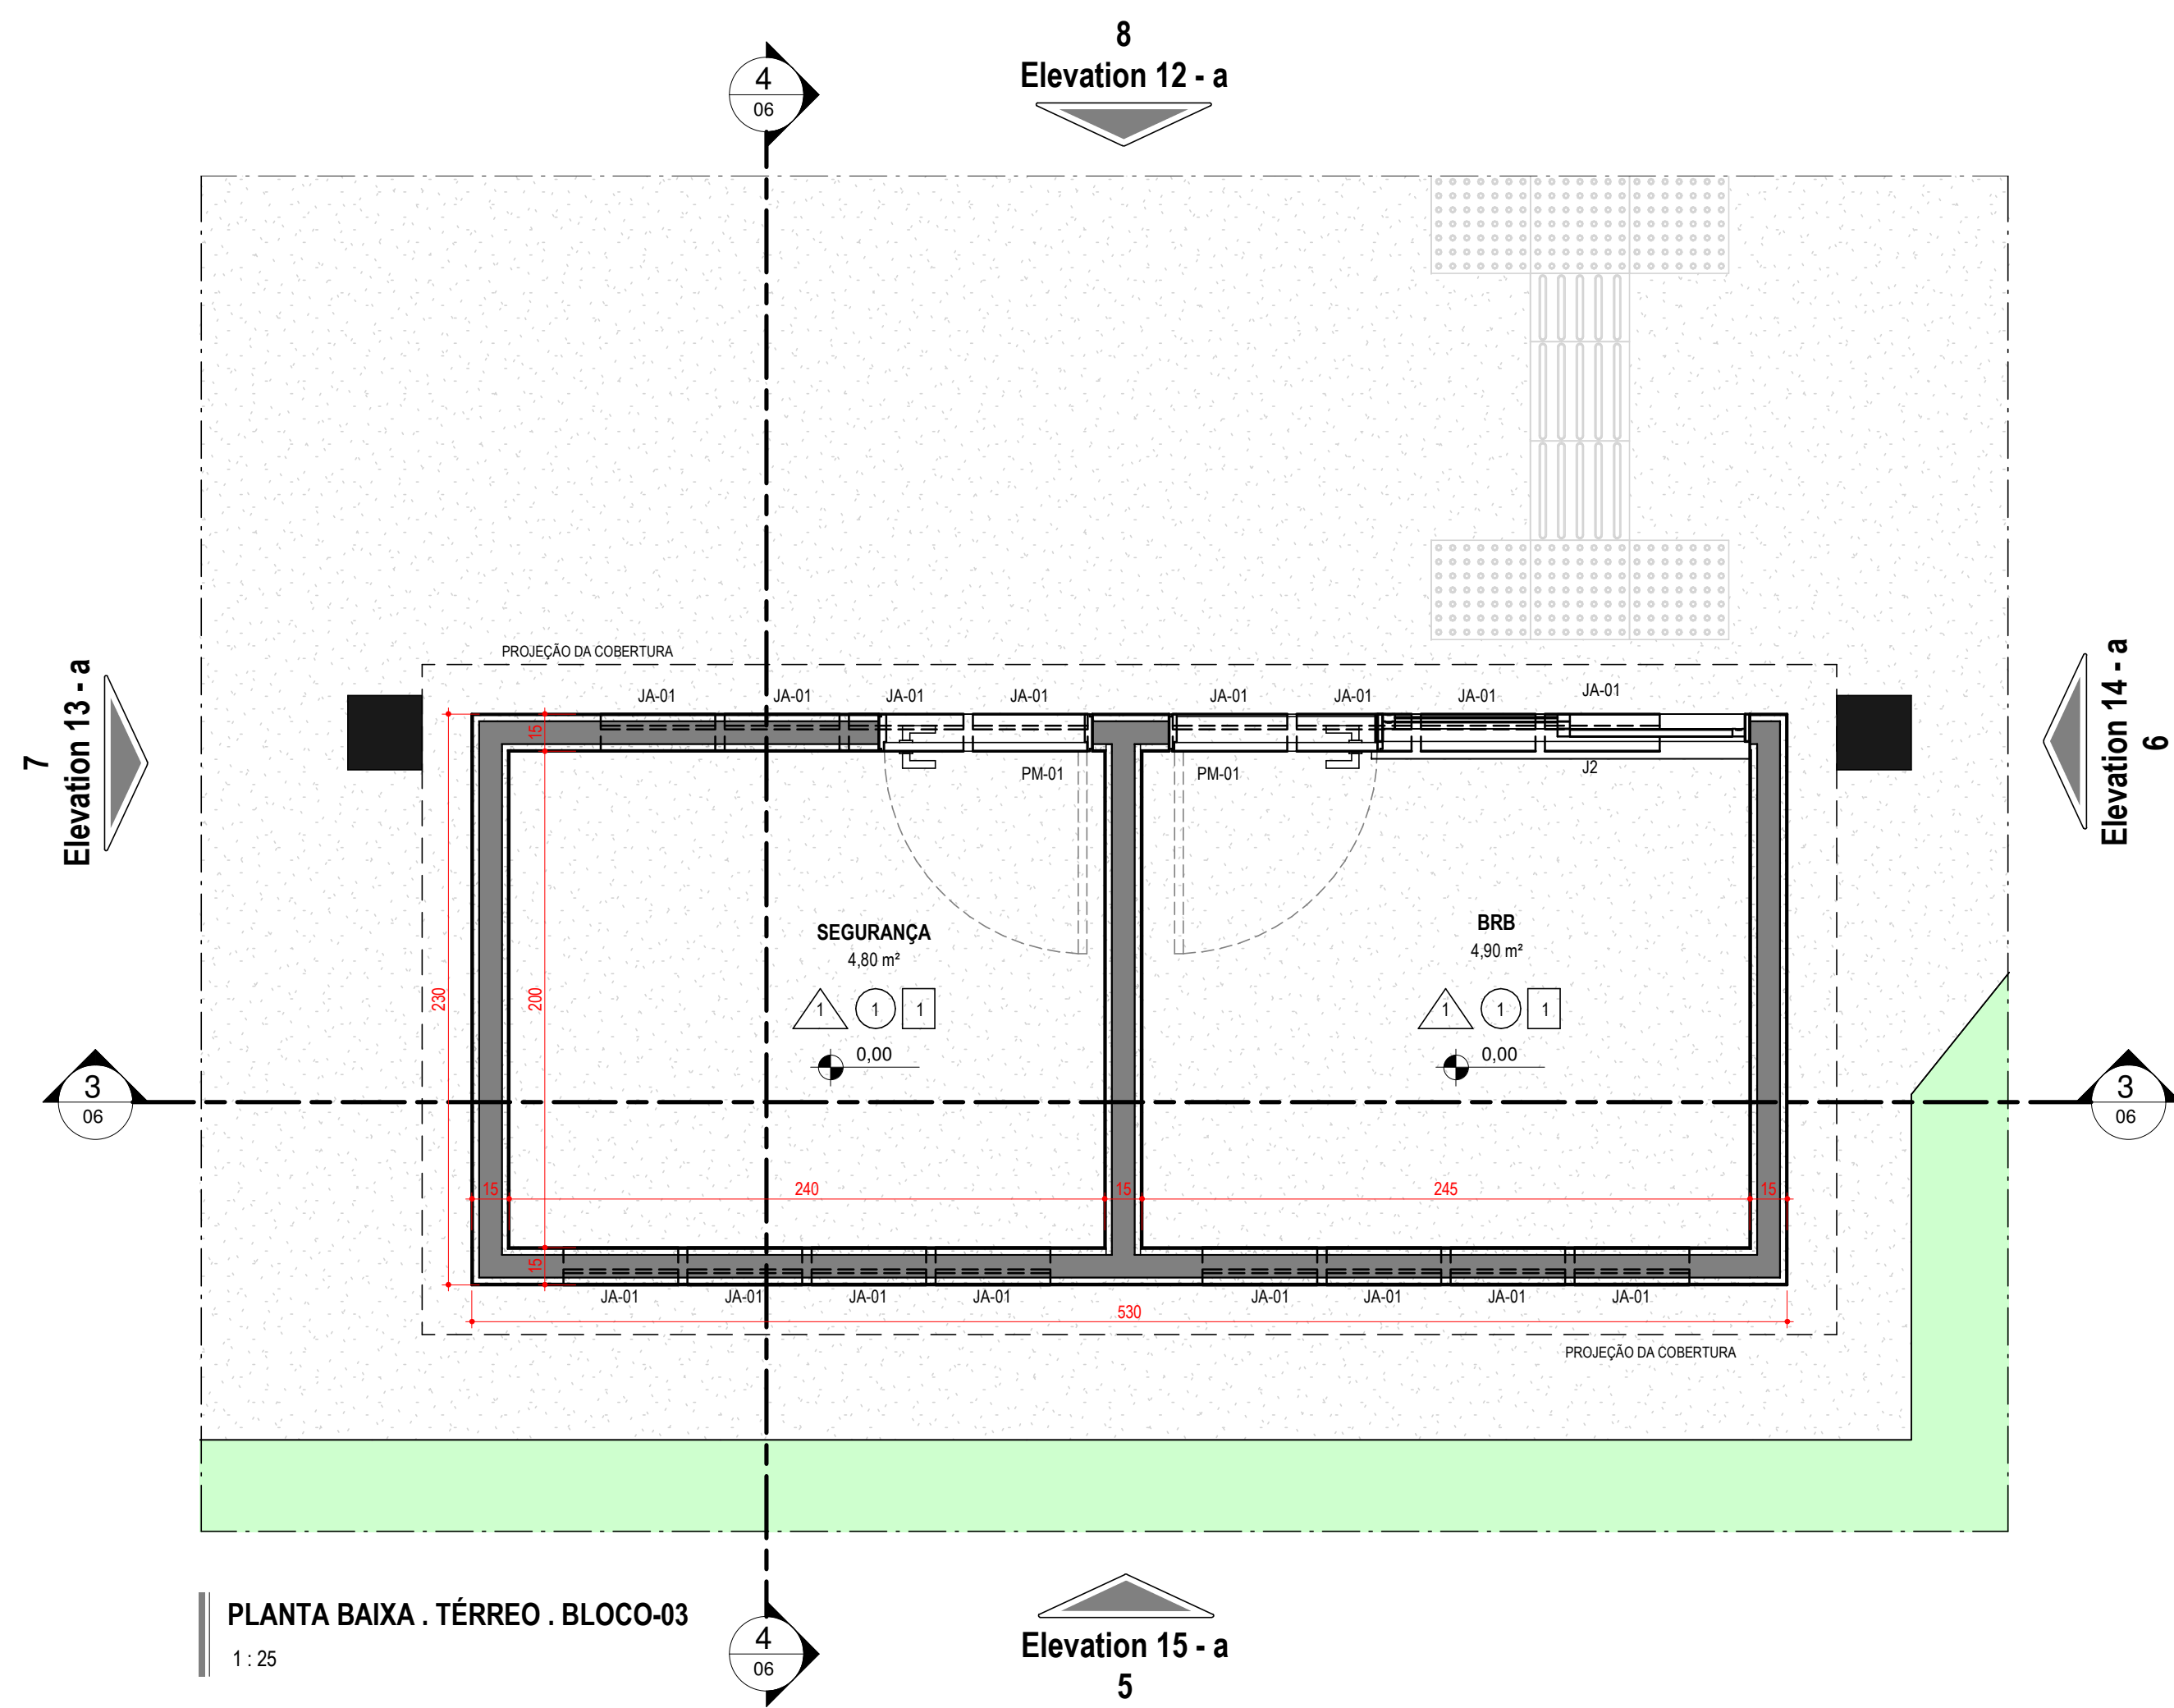


ESPECIFICAÇÕES		
PAREDES DE ALVENARIA - TIPOLO CERÂMICO FURADO		
REVESTIMENTOS		
PAREDES EXTERNAS		
- REBOCO DO TIPO PAULISTA COM APLICAÇÃO DE MASSA ACRILICA E PINTURA ACRILICA ACETINADA - COR A DEFINIR		
PAREDES INTERNAS		
- REBOCO DO TIPO PAULISTA COM PINTURA ACRILICA ACETINADA - COR A DEFINIR		
PREFABRICADOS		
SEM OB		
REVESTIMENTOS		
ÁREAS MOLHADAS		
- REVESTIMENTO CERÂMICO 60x60 PEI 5 - RETIFICADA - DO PISO AO TETO		
SALA TÉCNICA		
WC FEMININO		
WC MASCULINO		
D.M.L.		
PISOS		
- PISO INDUSTRIAL DE ALTA RESISTÊNCIA, 12MM		
PLATAFORMA PRINCIPAL		
TODO OS AMBIENTES DOS BLOCOS		
- GRANITO - NA COR CINZA ANDORINHA		
SOLEIRAS		
RODAPE		
- GRANILITE, MARMORITE OU GRANITINA, ESP: 8mm, ALTURA: 10cm		
TODO OS AMBIENTES		
COBERTURA		
- COBERTURA DE TELHA TERMOACUSTICA - PU - TRAPEZOIDAL (INCLINAÇÃO MÍNIMA 6%)		
- CALHA EM CHAPA DE ZINCO DOBRADA - Dim: 60x30cm		
OBSERVAÇÕES:		
1- NAS PAREDES QUE RECEBERÃO ESQUADRIAS, DEVERÃO SER EXECUTADAS VERGAS SUPERIOR E INFERIOR EM CONCRETO ARMADO, COM ALTURA MÁXIMA DE 10cm, DEVENDO AS VERGAS ULTRAPASSAR A LATERAL DA ESQUADRIA EM PELO MENOS 20mm. ESTAS VERGAS RECEBERÃO O MESMO TIPO DE ACABAMENTO DAS PAREDES.		
2- METADE DA ÁREA DOS VÃOS DE VENTILAÇÃO E ILUMINAÇÃO SERÁ PARA AERAR		
NOTAS GERAIS:		
• DIMENSÕES EM CENTÍMETROS		
• NÍVEIS EM METROS		
• PARA EXECUÇÃO, TODAS AS MEDIDAS DEVEM SER CONFERIDAS NO LOCAL DA OBRA		
• PREVER EM TODAS QUINAS VIVAS DAS PAREDES, PERFIL "Y" CANTONEIRA EM ALUMÍNIO		
• NAS INDICAÇÕES DE CORTES, DETALHES E AMPLIAÇÕES		
IDENTIFICAÇÃO DO DESENHO		
X X X X		
X X X X		
NÚMERO DA PRANCHA		

LEGENDA - IDENTIFICAÇÃO DE AMBIENTE					
	REVESTIMENTO CERÂMICO 60x60 PEI 5 - RETIFICADA		GRANILITE, MARMORITE OU GRANITINA, ESP: 8mm		APLICAÇÃO MANUAL DE PINTURA COM TINTA LATEX PVA - BRANCO NEVE EM TETO, DUAS DEMOS.
	PINTURA DE TINTA LATEX ACRILICA EM PAREDES, DUAS DEMOS				

LEVANTAMENTO DE ALVENARIA						
Composição					Área	SINAPI
ARG. ALVENARIA DE VEDAÇÃO DE BLOCOS CERÂMICOS FURADOS - 9x19x19 (Esp 5cm)					177,18 m²	87263
LEVANTAMENTO DE PINTURA						
Composição					Área	SINAPI
ARG. PINT. APLICAÇÃO DE PINTURA DE TINTA LATEX ACRILICA EM PAREDES, DUAS DEMÓS (m²)					90,80 m²	88469
LEVANTAMENTO DE REVESTIMENTO CERÂMICO						
Composição					Área	SINAPI
ARG. REV. REVESTIMENTO CERÂMICO 60x60 PEI 5 - RETIFICADA					247,72 m²	87263
QUADRO DE ABERTURAS - JANELAS - TOTAL						
Cod	Qt.	Larg.	Alt.	Pelt.	Descrição	
J2	1	1,50	1,35	0,75	JANELA DE CORRER EM ALUMÍNIO E VIDRO. 02 FOLHAS	
JA-01	58	0,50	0,50		JANELA MAXIMO-AR EM ALUMÍNIO E VIDRO	
QUADRO DE ABERTURAS - PORTAS - TOTAL						
Cod	Qt.	Larg.	Alt.	Descrição		
PM-01	6	0,80	2,10			
PM-02	2	0,90	2,10			
QUADRO DE ÁREAS						
ÁREA TOTAL DO TERRENO					1.584,26 m²	
OCUPAÇÃO DO TERMINAL					1.584,26 m²	
PAV. EM CONCRETO - BAIA DESEMBARQUE					817,19 m²	
PAV. EM CONCRETO - ESTACIONAMENTO					50,00 m²	
CALÇADA					126,46 m²	
PLATAFORMA					650,52 m²	
COBERTURA					469,53 m²	
ÁREA VERDE					634,83 m²	

SECRETARIA DE TRANSPORTE E MOBILIDADE		
REGIÃO ADMINISTRATIVA DO VARJÃO - RA XXIII		
QUADRA 10 - CONJUNTO H - LOTE 1 - VARJÃO-DF		
ENDEREÇO:		
PROPRIETÁRIO:		
SECRETARIA DE TRANSPORTE E MOBILIDADE DO DF - SEMOB		
AUTOR DO PROJETO:		
THAIS REGAL ARAUJO		
CO-AUTOR DO PROJETO:		
THYAGO ALVES DE SOUSA		
RESP. TÉCNICO:		
ASS. DO PROPRIETÁRIO		
ASS. DO AUTOR DO PROJETO		
ASS. DO RESPONSÁVEL TÉCNICO		
GEAPRO		
CBMDF		
CARIMBO RA		
ARQ		
006		
08		
PROJETO BÁSICO DE ARQUITETURA INSTITUCIONAL		
USO:		
CONTEÚDO: AMPLIAÇÃO - BLOCOS 03 - PLANTAS, COBERTURA, CORTES E FACHADAS		
REVISÃO		
THYAGO A		
DEZEMBRO DE 2021		
ESCALA		
Como Indicado		
REV		

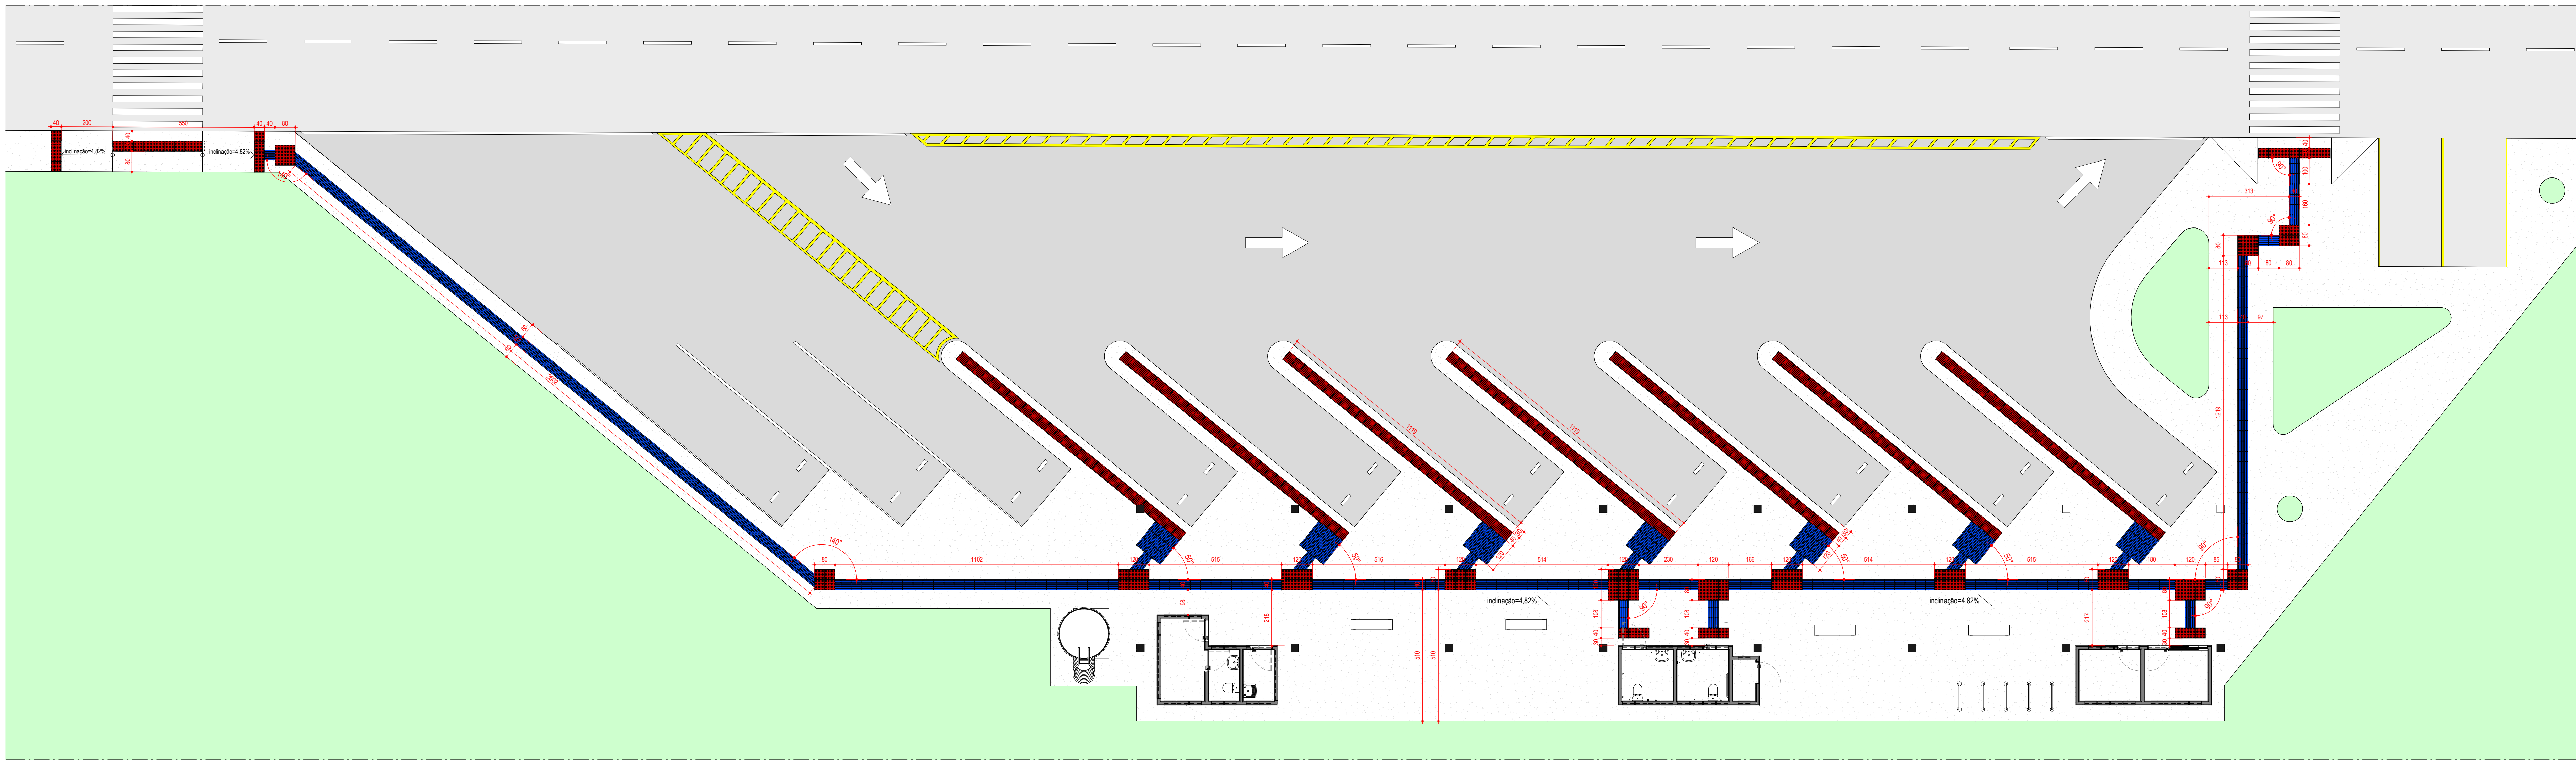

Nível Térreo - Plataforma Principal - Acessibilidade
1:100

NOTAS GERAIS:

- DIMENSÕES EM CENTÍMETROS
- NÍVEIS EM METROS
- PARA EXECUÇÃO, TODAS AS MEDIDAS DEVEM SER CONFERIDAS NO LOCAL DA OBRA
- PREVER EM TODAS QUINAS VIVAS DAS PAREDES, PERFIL "Y" CANTONEIRA EM ALUMÍNIO
- NAS INDICAÇÕES DE CORTES, DETALHES E AMPLIAÇÕES

XX X IDENTIFICAÇÃO DO DESENHO
XX X NÚMERO DA PRANCHA

ITENS DE ACESSIBILIDADE	
Família	Contador
Piso Tátil - Alerta - Vermelho	306
Piso Tátil - Direcional - Azul	294
Piso Tátil - Direcional - Azul - Ajustável	9

QUADRO DE ÁREAS	
PISOS TÁTEIS DE ALERTA EM m²	49,96 m²
PISOS TÁTEIS DIRECIONAIS EM m²	47,04 m²




REGIÃO ADMINISTRATIVA DO VARJÃO - RA XXIII	
ENDEREÇO:	QUADRA 10 - CONJUNTO H - LOTE 1 - VARJÃO-DF
PROPRIETÁRIO:	SECRETARIA DE TRANSPORTE E MOBILIDADE DO DF - SEMOB
AUTOR DO PROJETO:	THAIS REGAL ARAUJO CAU: A47269
CO-AUTOR DO PROJETO:	THYAGO ALVES DE SOUSA CAU: A166715-7
RESP. TÉCNICO:	


ASS. DO PROPRIETÁRIO
ASS. DO AUTOR DO PROJETO
ASS. DO RESPONSÁVEL TÉCNICO

GEAPRO	CBMDF
	CARIMBO RA


ARQ 007 08	PROJETO BASICO DE ARQUITETURA USO: INSTITUCIONAL CONTEUDO: PROJETO DE ACESSIBILIDADE DESENHISTA: THYAGO A DATA: DEZEMBRO DE 2021 ESCALA: Como Indicado	REV
------------------	---	-----

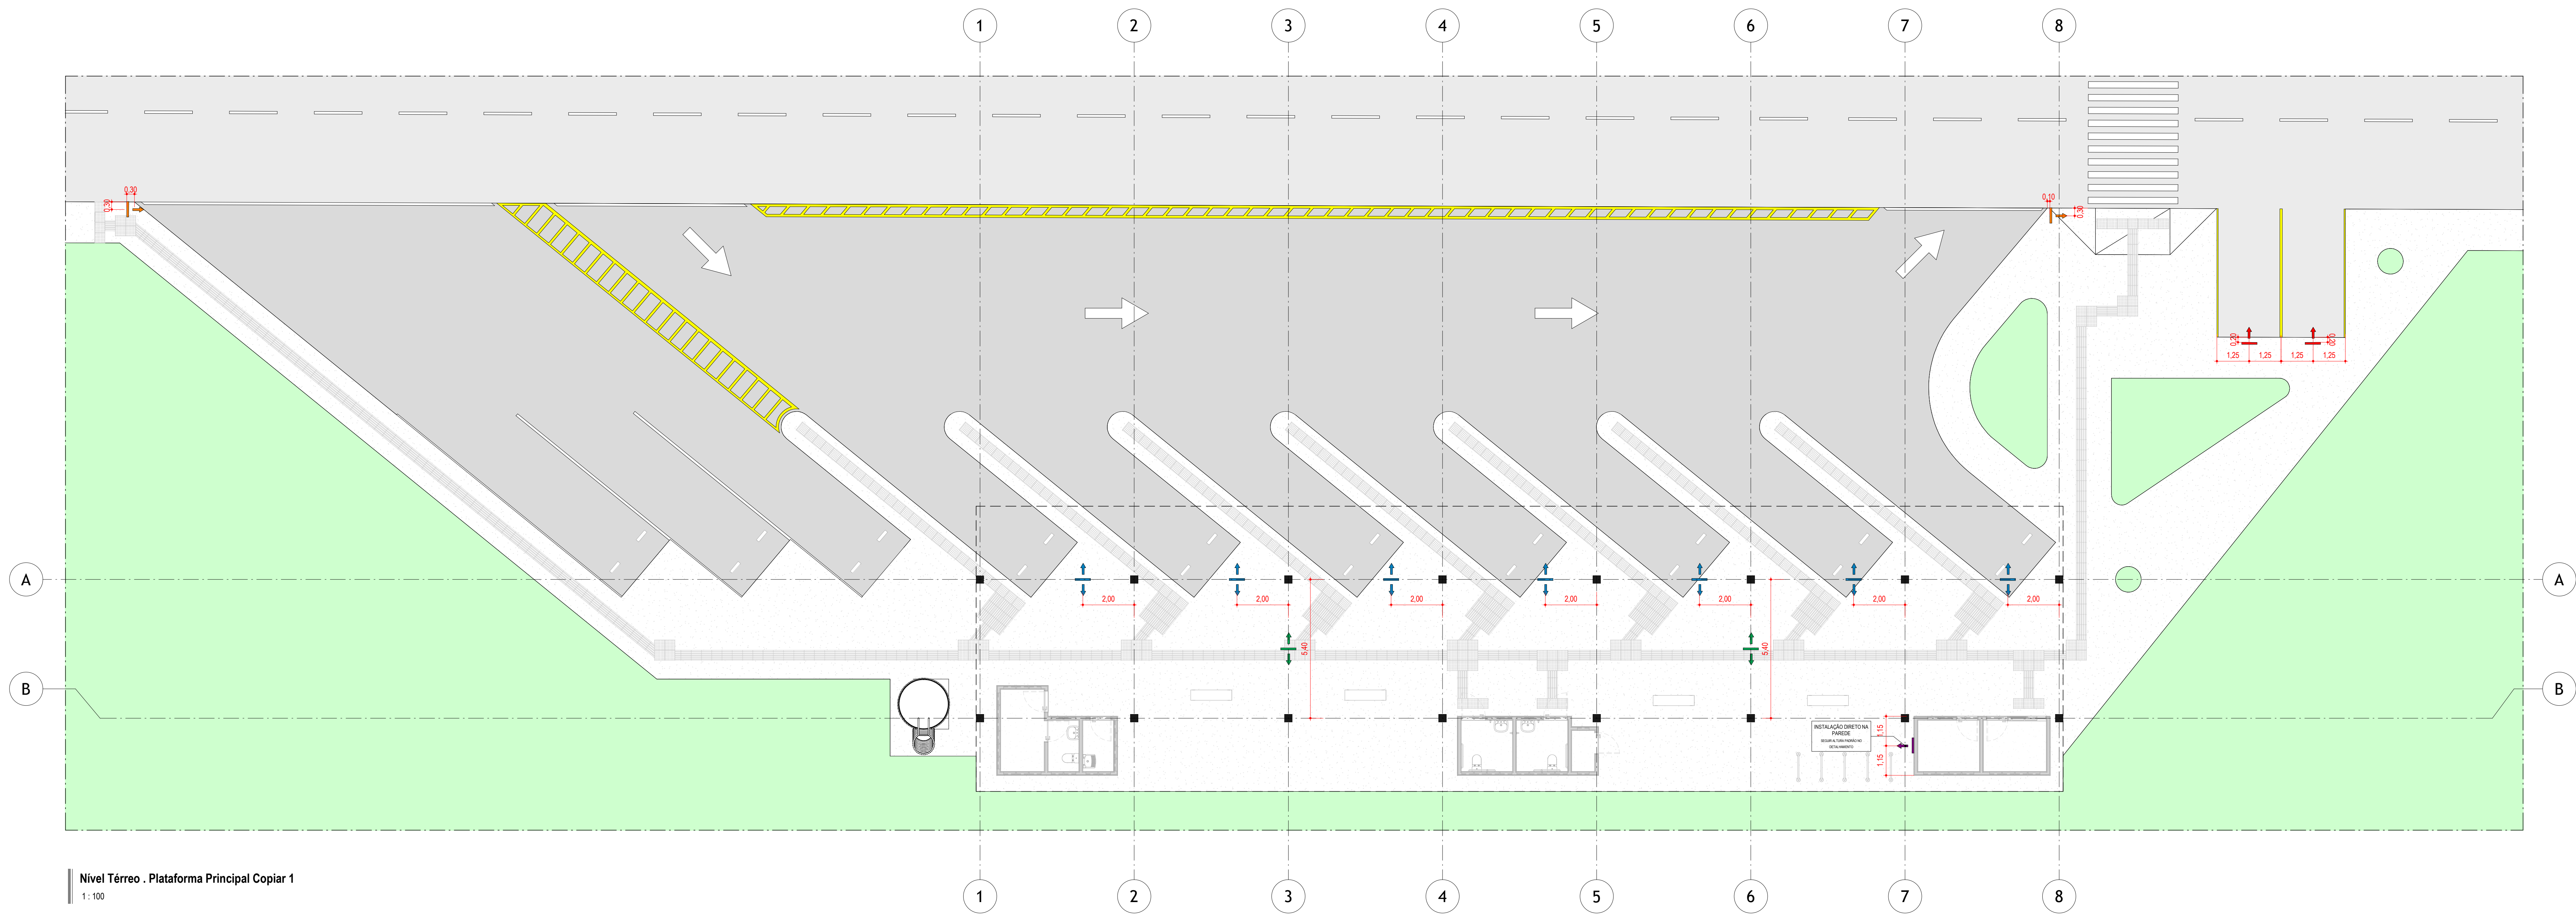


Nível Térreo - Plataforma Principal Copiar 1
1:100

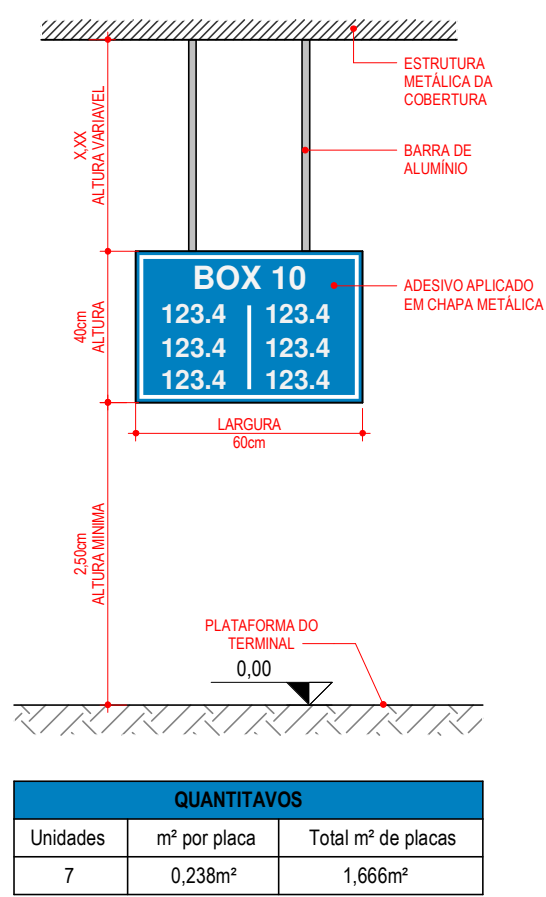


DET. DE PLACAS - BOX DE ONIBUS
1:20

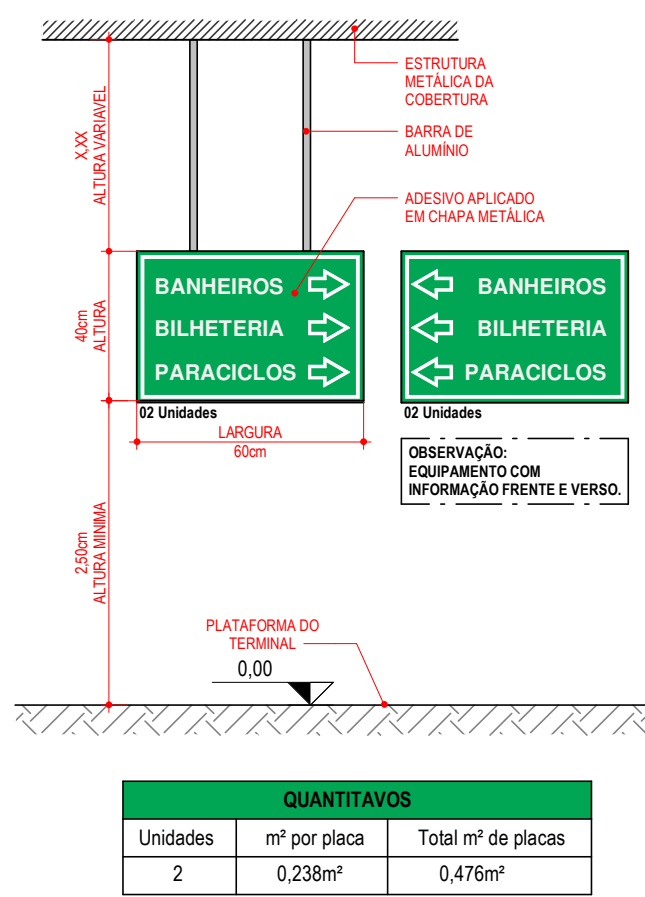

DET. DE PLACAS - INDICAÇÃO DE EQUIPAMENTO - MODELO 01
1:20

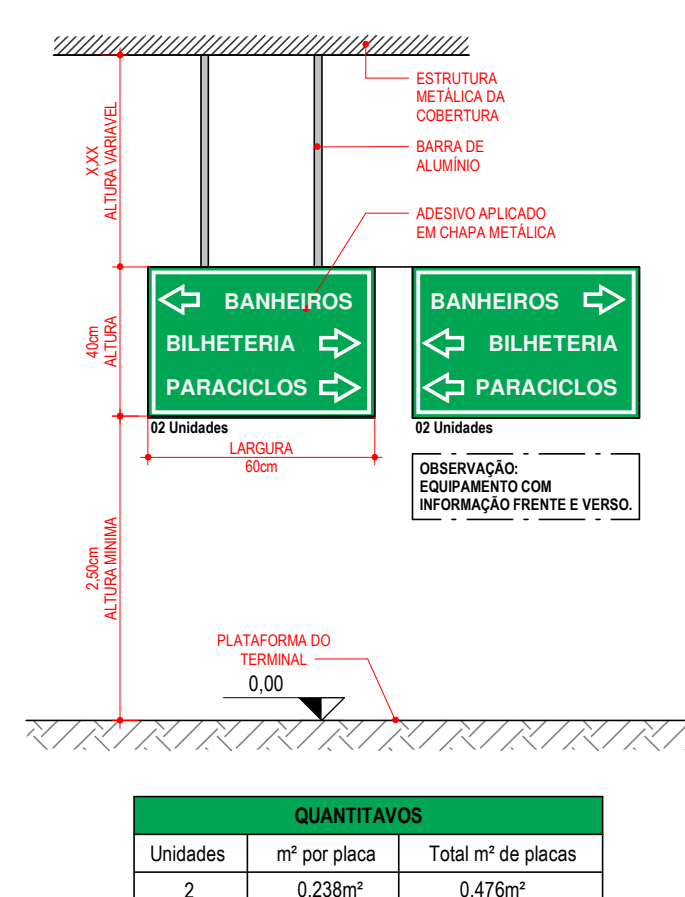


DET. DE PLACAS - INDICAÇÃO DE EQUIPAMENTO - MODELO 02
1:20

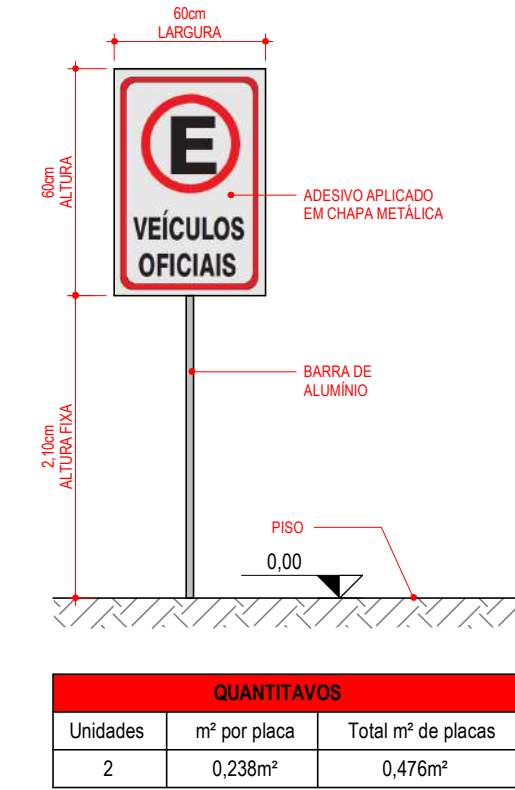


DET. DE PLACAS - VEÍCULOS OFICIAIS
1:20




DET. DE PLACAS - VEÍCULOS NÃO AUTORIZADOS
1:20

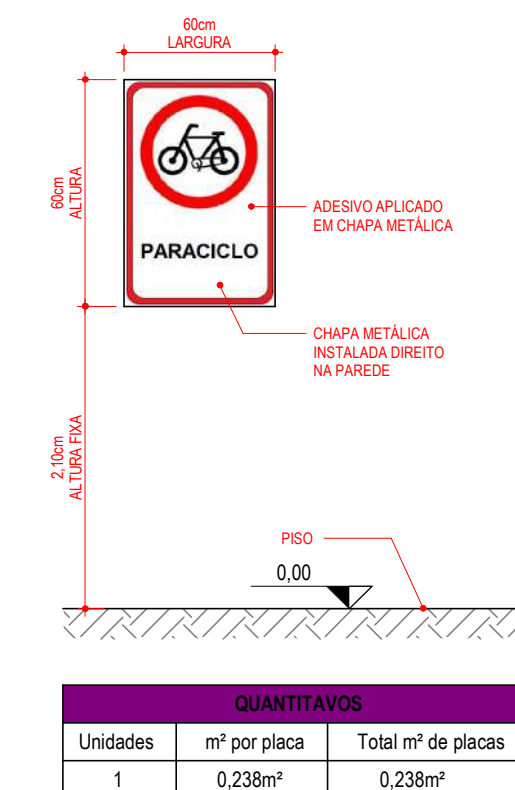

DET. DE PLACAS - PARACICLO
1:20

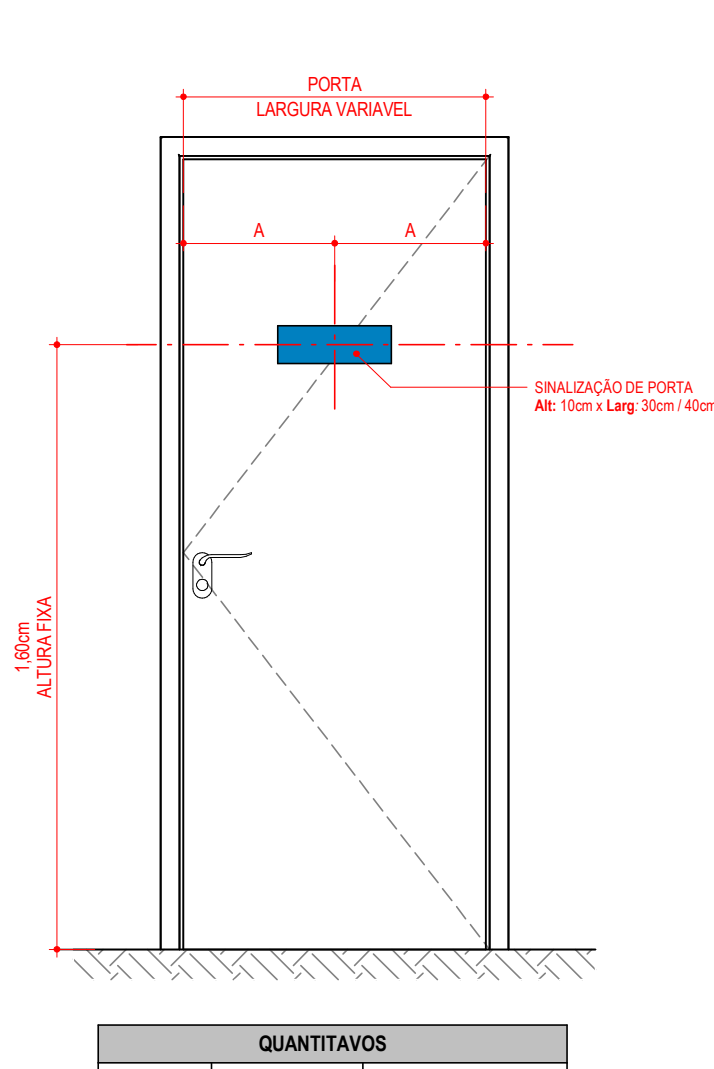

DET. DE PLACAS - PORTAS
1:20

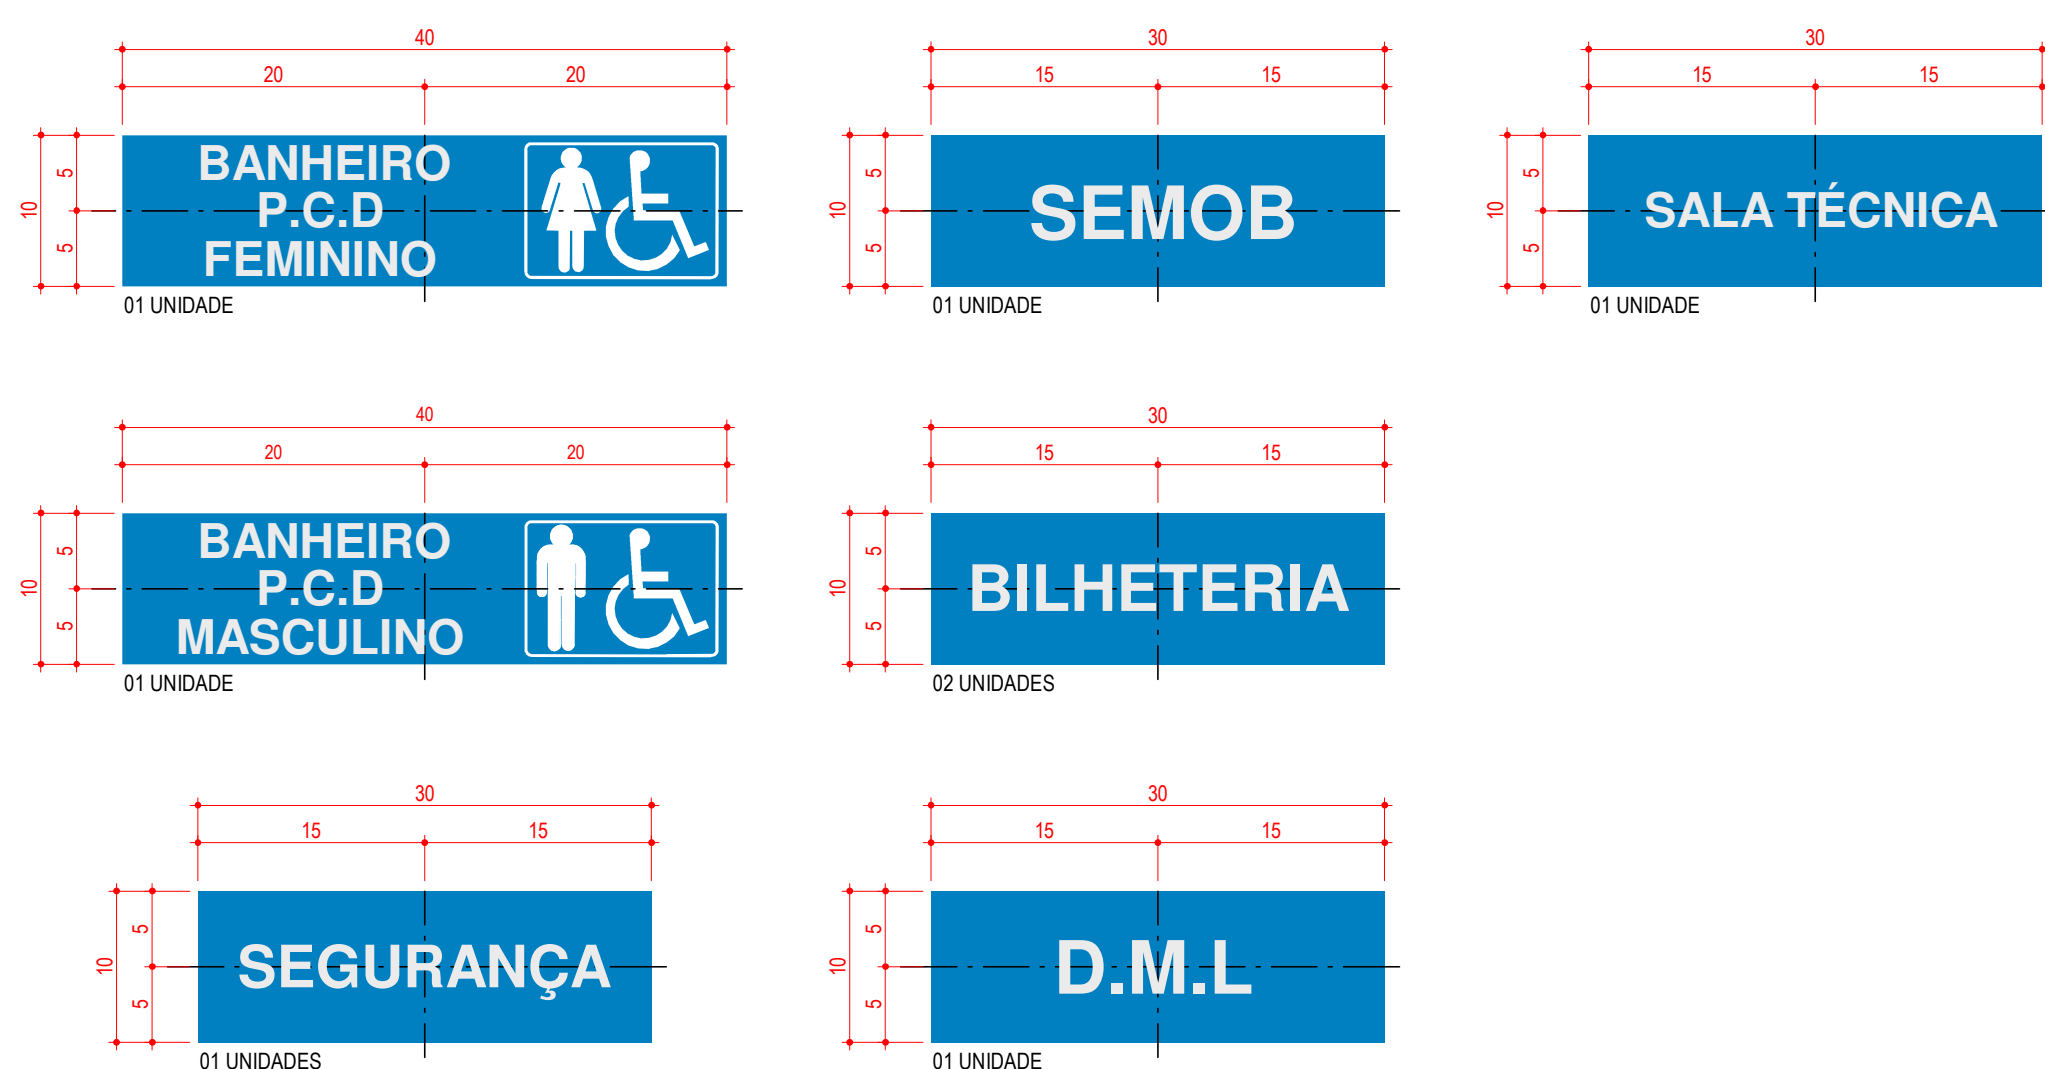

REGIÃO ADMINISTRATIVA DO VARJÃO - RA XXIII
ENDEREÇO: QUADRA 10 - CONJUNTO H - LOTE 1 - VARJÃO-DF
PROPRIETÁRIO: SECRETARIA DE TRANSPORTE E MOBILIDADE DO DF - SEMOP
AUTOR DO PROJETO: THAIS REGAL ARAUJO CAU: A47269
CO-AUTOR DO PROJETO: THYAGO ALVES DE SOUSA CAU: A166715-7
RESP. TÉCNICO:

ASS. DO PROPRIETÁRIO
ASS. DO AUTOR DO PROJETO
ASS. DO RESPONSÁVEL TÉCNICO

GEAPRO CBMDF
CARIMBO RA