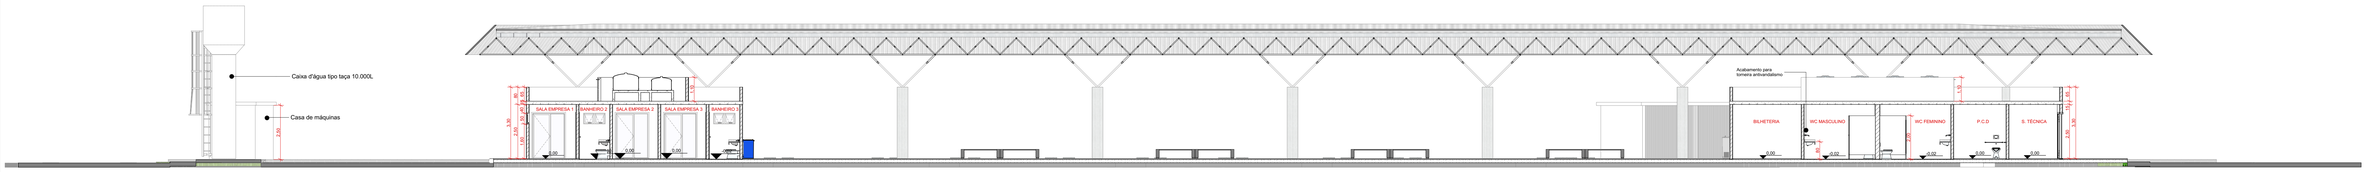

7. Corte A - Plataforma
Escala: 1:100

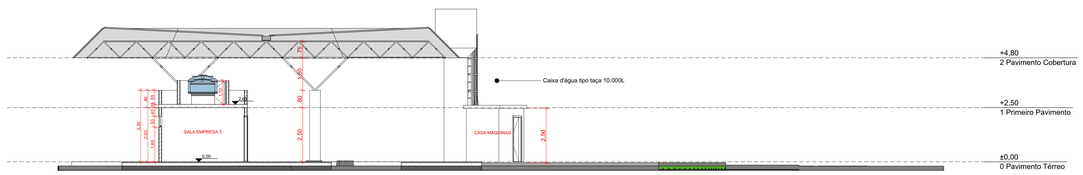

8. Corte B - Plataforma
Escala: 1:100

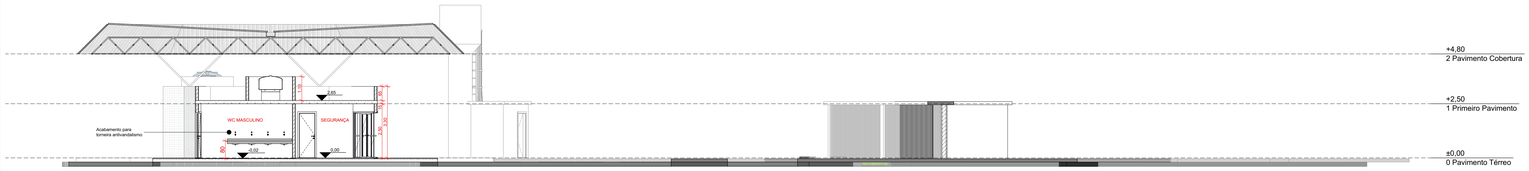

9. Corte C - Plataforma
Escala: 1:100

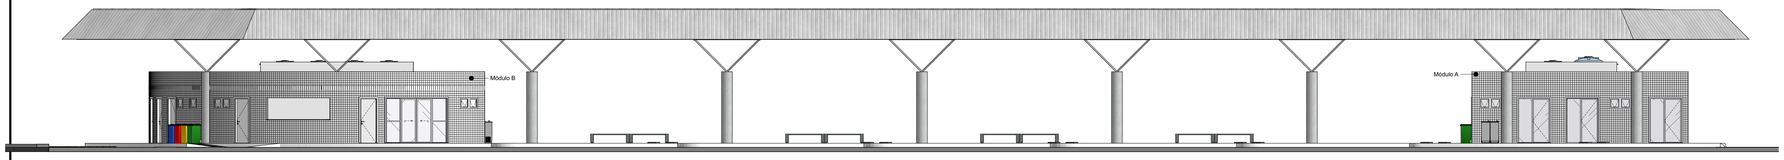

10 Elevação 9- Plataforma
Escala: 1:100

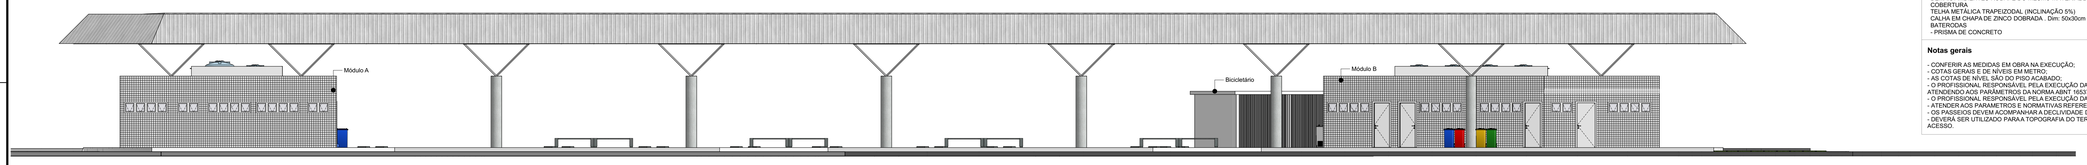

11. Elevação 10- Plataforma
Escala: 1:100

12. Elevação 11- Plataforma
Escala: 1:100

13. Elevação 12- Plataforma
Escala: 1:100

Mapa de Janelas

ID de Elemento	J01	J02	J03	J04
Quantidade	7	8	2	1
Tamanho L x A	1,00×0,50	2,00×0,50	0,50×0,50	3,20×1,10
Altura peitoril da Janela	1,60	1,60	1,60	1,00
Altura da padieira da Janela	2,10	2,10	2,10	2,10
Tipo de Abertura	Basculante	Basculante	Basculante	Fixa
Material	Alumínio; Vidro	Alumínio; Vidro	Alumínio; Vidro	Alumínio; Vidro
Planta				
Vista				

Mapa de Portas

ID de Elemento	P01	P02	P03	P04	P05
Quantidade	3	14	1	1	2
Tamanho L x A	1,50×2,10	0,80×2,10	0,90×2,10	3,00×2,10	0,80×1,10
Tipo de Abertura	Correr 2 Folhas	Abrir Simples	Abrir Simples	Correr 4 Folhas	Abrir Simples
Material	Alumínio; Vidro	Alumínio	Alumínio	Alumínio; Vidro	Alumínio
Planta					
Vista					

Quadro de áreas

Plataforma	838,66 m2	Cobertura	1219,50 m2		
Pavimento de Concreto	1876,62 m2	Vagas de estocagem	6 vagas		
Calçada	611,80 m2	Vagas de estacionamento moto	7 vagas		
Estacionamento dentro do lote	712,06 m2	Vagas estacionamento carro	16 vagas		
Área verde	204,00m2	Área do terreno	4397,01 m2		

Programa de Necessidades

Módulo A		**Módulo B**			
Sala empresa 1	7,60 m2	Bilheteria	12,54 m2	DML	5,39 m2
Sala empresa 2	7,89 m2	WC feminino	15,91 m2	Lanchonete	12,22 m2
Sala empresa 3	7,89 m2	WC masculino	14, 64 m2	Depósito	7,01 m2
Banheiro 1	2,38 m2	P.C.D	4,74 m2	Segurança	9,82 m2
Banheiro 2	2,73m2	Sala técnica	4,69 m2	WC segurança	2,93 m2
Banheiro 3	2,38 m2	Serviços gerais	9,61 m2	Bicicletário	34,29 m2
DML	2,67 m2	Lixo	2,32 m2	Casa de máquinas	2,99 m2

Especificações Preliminares

PAREDES DE ALVENARIA - BLOCO DE CRONCRETO VAZADO
- REVESTIMENTOS:
PAREDES EXTERNAS:
REVESTIMENTO 10X10 - COR A DEFINIR
PAREDES INTERNAS:
PINTURA ACRILICA ACETINADA - COR A DEFINIR
ÁREAS MOLHADAS:
- REVESTIMENTO DE PISO 60x60 PEI 5 - COR E MODELO A DEFINIR
- REVESTIMENTO DE PAREDE 30x60 - COR E MODELO A DEFINIR
- PISOS
GRANILITE, MARMORITE OU GRANITINA, ESP. 8mm COM JUNTA DE DILATAÇÃO PLÁSTICA NA PLATAFORMA PRINCIPAL
DEMAIS AMBIENTES DOS BLOCOS REVESTIMENTO 60X60 A DEFINIR
GRANITO:
COR CINZA ANDORINHA BANCADAS E SOLEIRAS
RODAPÉ:
- GRANILITE, MARMORITE OU GRANITINA, ESP: 8mm, ALTURA: 10cm
DEMAIS AMBIENTES RODAPÉ DO MESMO MATERIAL DO PISO. ALTURA: 10 cm
COBERTURA:
TELHA METÁLICA TRAPEZOIDAL (INCLINAÇÃO 5%)
CALHA EM CHAPA DE ZINCO DOBRADA . Dim: 50x30cm
BATERODAS
- PRISMA DE CONCRETO

Notas gerais

- CONFERIR AS MEDIDAS EM OBRA NA EXECUÇÃO;
- COTAS GERAIS E DE NÍVEIS EM METRO;
- AS COTAS DE NÍVEL SÃO DO PISO ACABADO;
- O PROFISSIONAL RESPONSÁVEL PELA EXECUÇÃO DA OBRA SE COMPROMETE EM EXECUTAR A INSTALAÇÃO DE PISO TÁTIL DE ALERTA E DIRECIONAL ATENDENDO AOS PARÂMETROS DA NORMA ABNT 16537/2016 E 16537/2024.
- O PROFISSIONAL RESPONSÁVEL PELA EXECUÇÃO DA OBRA SE COMPROMETE ATENDER A ACESSIBILIDADE UNIVERSAL CONFORME NBR 9050/2020.
- ATENDER AOS PARAMETROS E NORMATIVAS REFERENTES À PROTEÇÃO CONTRA INCENDIO EM EDIFICAÇÕES, BEM COMO AS DISTANCIAS ENTRE EXTINTORES.
- OS PASSEIOS DEVEM ACOMPANHAR A DECLIVIDADE DA VIA NO SENTIDO LONGITUDINAL. TER INCLINAÇÃO DE 1% E SUPERFÍCIE REGULAR E ANTIDERRAPANTE.
- DEVERÁ SER UTILIZADO PARA A TOPOGRAFIA DO TERRENO, A DECLIVIDADE DE 1% NO SENTIDO LONGITUDINAL PEGANDO COMO BASE O NÍVEL DA VIA DE ACESSO.

REVISÃO	DATA	MODIFICAÇÃO
R04		
R03		
R02	28/11/2024	Anexo de informações e planta terraplenagem (Tassio Rodrigues)
R01	28/05/2024	Readequação em função do poste (Yasmin Rodrigues)
R00	27/05/2024	Emissão inicial

Secretaria de Transporte e Mobilidade — Subsecretaria de Terminais — GDF

PROJETO
TERMINAL RODOVIÁRIO CIDADE ESTRUTURAL

LOCALIZAÇÃO: QUADRA 8, PRÓXIMO DA RODOVIA DF-087 EPVL EM FRENTE AO PARQUE DA ESTRUTURAL
REGIÃO: REGIÃO ADMINISTRATIVA DO SCIA/ESTRUTURAL RA XXV
CONTRATADA
ORGÃO: GDF / SEMOB
SETOR: SEMOB - SUTER - UNIPROJ - DIPROJ
CONTEÚDO: **PLATAFORMA - CORTES E FACHADAS**

ETAPA DO PROJETO: ANTEPROJETO DE ARQUITETURA
DISCIPLINA: ARQUITETURA
FOLHA: A0
RESPONSÁVEL: -
AUTOR DO PROJETO: YASMIN RODRIGUES
DESENHISTA: YASMIN RODRIGUES
ARQUIVO: 001.24-SEMOB-ESTRUT-AP-R02-ARQ01-07.pln
ESCALA: INDICADA
DATA: 28/11/2024

ARQ 04