


QUANTITATIVOS	
BAIA TIPO 03 (100m)	
BAIA DE CONCRETO	253,75 m²
CALÇADA DE CONCRETO	220,89 m²
PISO PODOTÁTIL	38,82 m²
MEIO FIO	80,8 mL

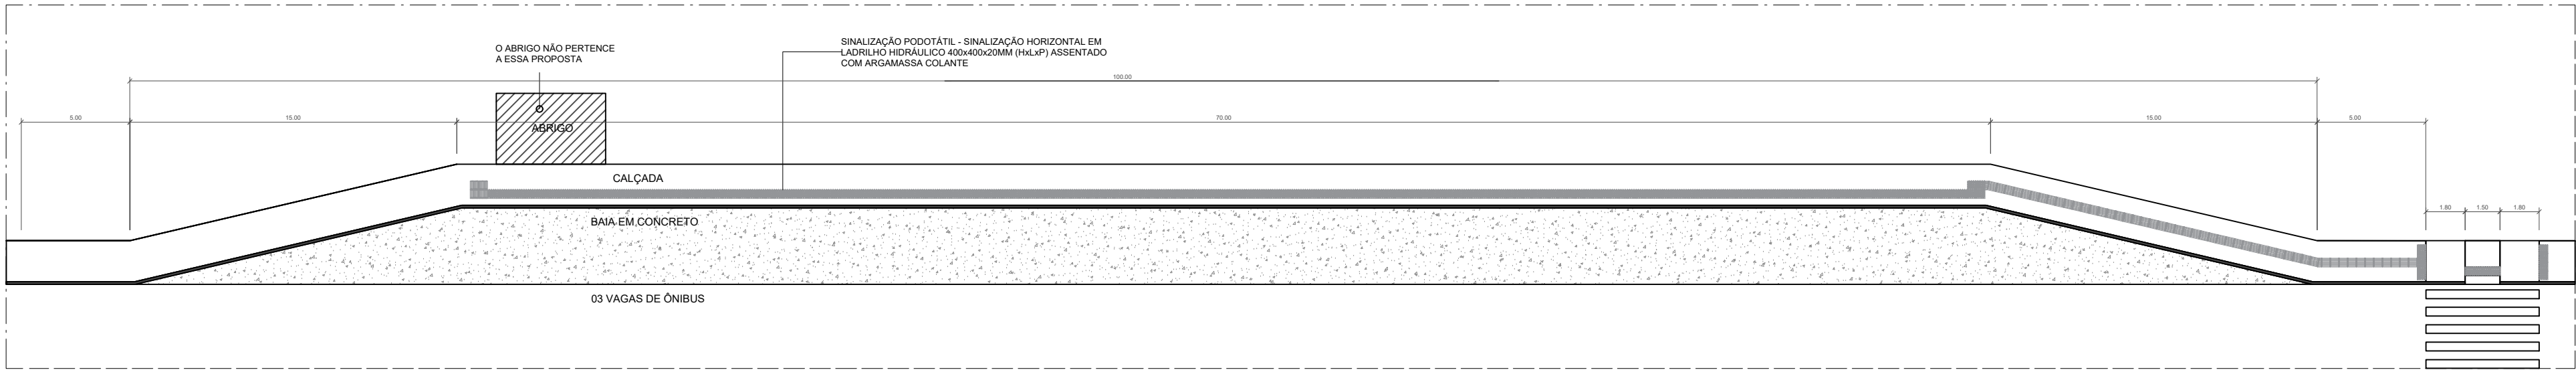

Planta Baixa . Baia de 100 metros . TIPO 03
1 : 200

CONTEÚDO: BAIA DE 100m	PROJETO BASICO DE BAIAS	ESCOLA:INDICADA	ENDEREÇO:	DISTRITO FEDERAL	USO:	INSTITUCIONAL	Secretaria de Transporte e Mobilidade GDF É sempre de todos.	FOLHA: 03
			PROPRIETÁRIO:	SECRETARIA DE TRANSPORTE E MOBILIDADE DO DF - SEMOB	DATA:	JANEIRO/ 2025		
			AUTOR DO PROJETO:	SEMOB	REVISÃO:	LETÍCIA MENEZES DE MORAIS CAU: A283485-5		