



SECRETARIA DE ESTADO DE OBRAS E INFRAESTRUTURA - SODF

RT: BÁRBARA OLIVEIRA SILVA
CAU: A154734-9

PROJETO DE INFRAESTRUTURA CICLOVIÁRIA

REGIÃO ADMINISTRATIVA CEILÂNDIA - RA IX
AV. ST. M QNM 5 CONJUNTO B, ESQUINA COM AV. HÉLIO PRATES


PLANTA GERAL	FOLHA: 01/03	ESCALA: 1/2000	DATA: JULHO/2025	VER MDE
PROJETO: EQUIPE SUPOR/SODF (VER MDE)	REVISÃO: 00	ANALISTA:	VISTO: COORDENADOR	APROVO:
Esse projeto complementa os projetos de urbanismo registrados no SIV - 016/2018				CHEFE DE UNIDADE

GDF
GOVERNO DO DISTRITO FEDERAL


ARTICULAÇÃO DAS FOLHAS	
134_III_4	134_III_5
134_III_1	134_III_2
134_III_4	134_III_5
134_III_4	134_III_6

CEILÂNDIA - RA IX


Kr = 1.0009737

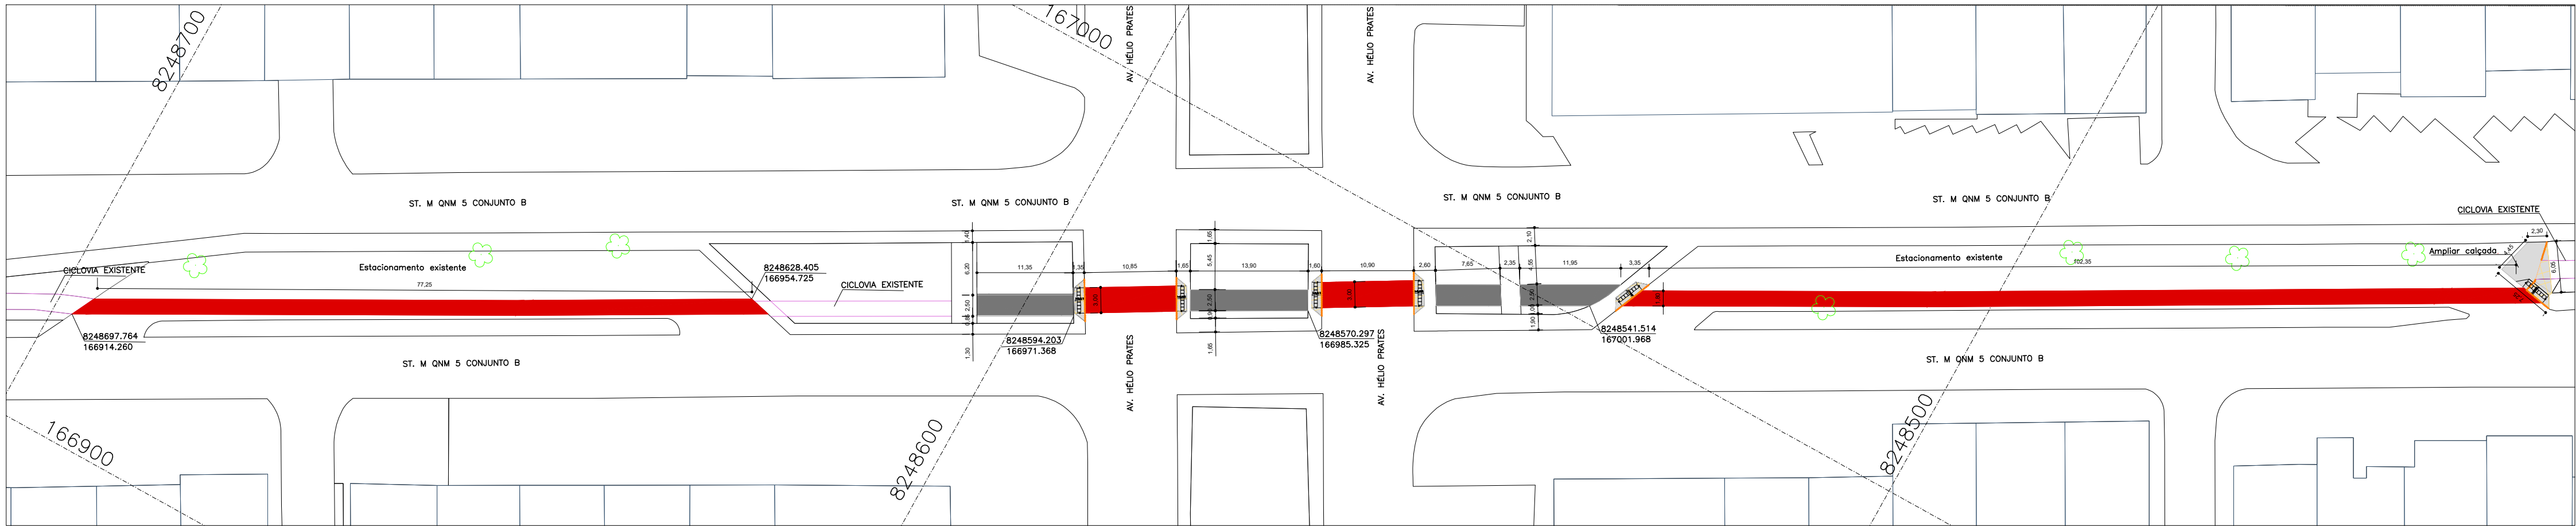

PAVIMENTAÇÃO
ESCALA 1:500

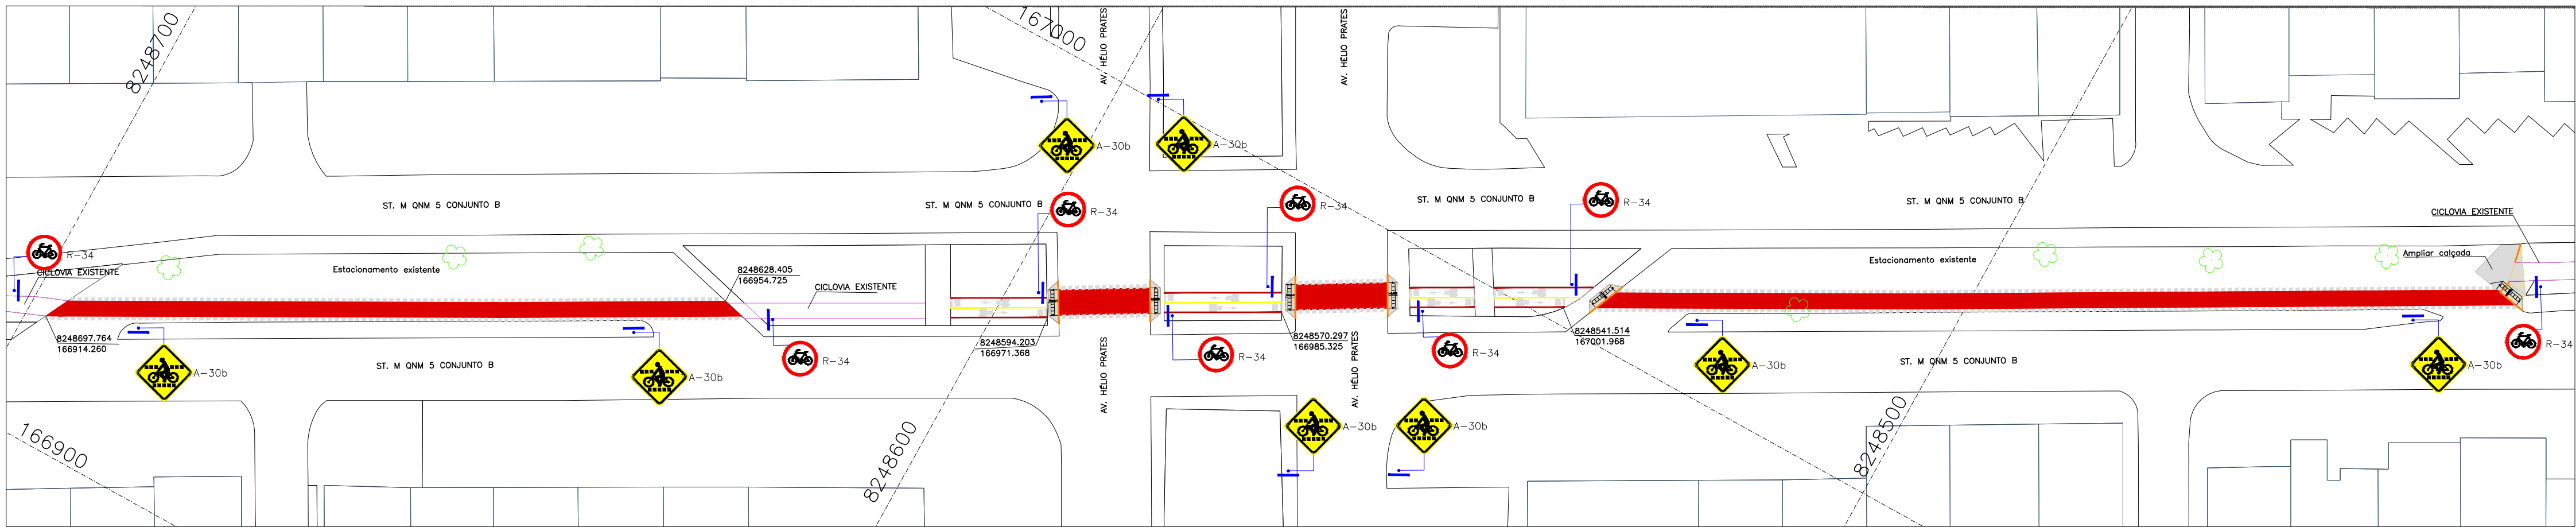

SINALIZAÇÃO
ESCALA 1:500

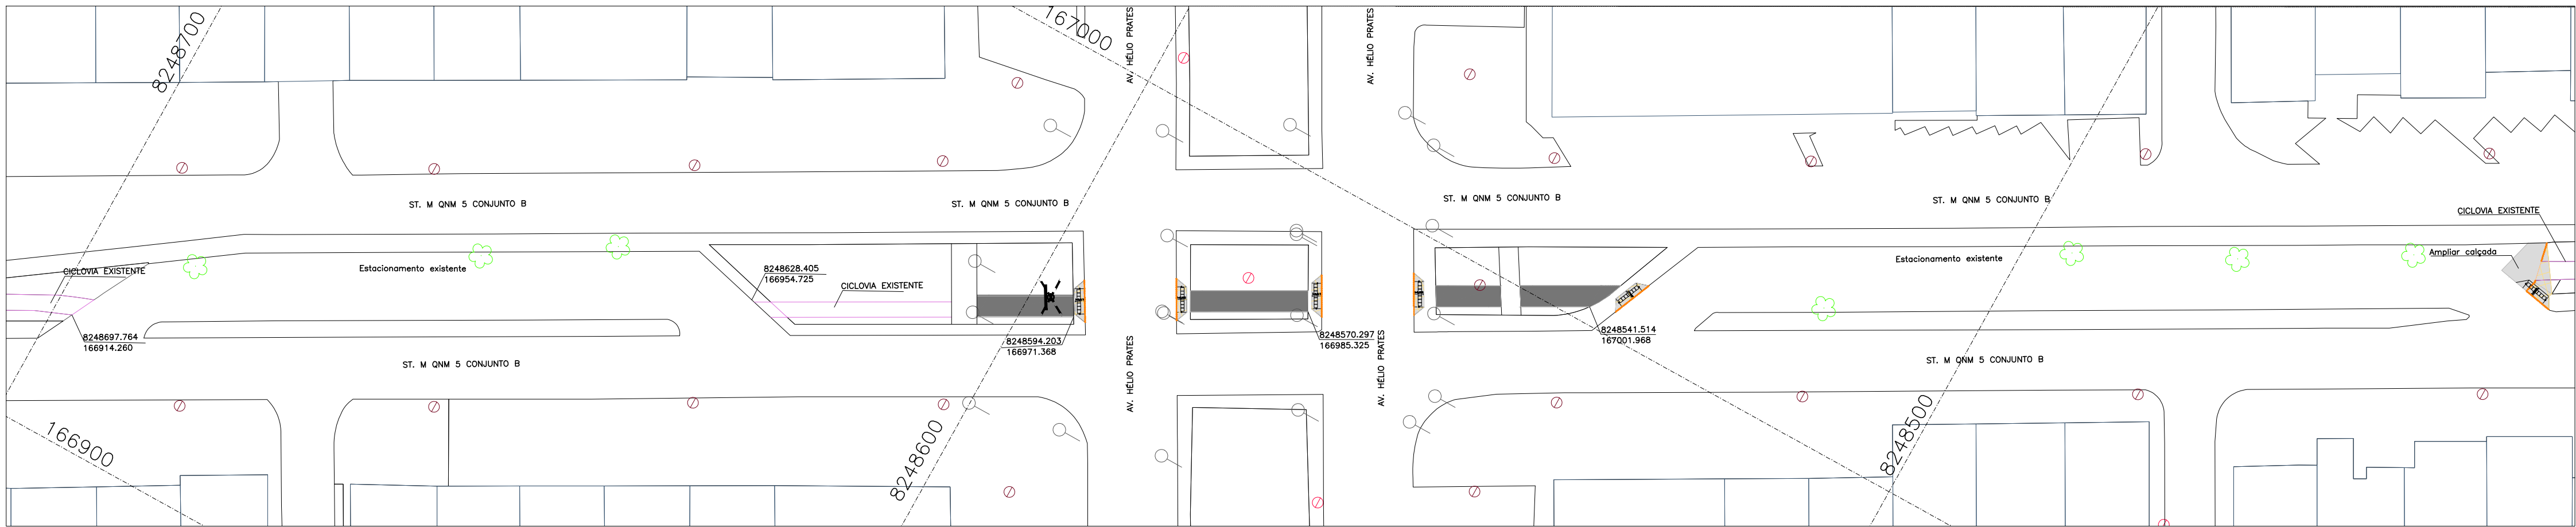

DEM-CONST
ESCALA 1:500

SÍMBOLO	DESCRIÇÃO
	REDE ELÉTRICA_POSTE-CONCRETO
	REDE ELÉTRICA_POSTE-CONCRETO-LUMINÁRIA
	PLACA

NOTA: RELOCAR CAIXAS COM INTERFERÊNCIA NAS CICLOVIAS.

LEGENDA - DEMOLIÇÃO		
SÍMBOLO	DESCRIÇÃO	QUANTIDADE
	DEMOLIÇÃO DE PISO	33,96 m²
	DEMOLIÇÃO DE MEIO FIO	32,38 m
	PLACA - A RELOCAR	1 un


LEGENDA - CONSTRUÇÃO		
SÍMBOLO	DESCRIÇÃO	QUANTIDADE
	PISO EM CONCRETO SIMPLES - CICLOVIA, CALÇADA E CALÇADA COMPARTILHADA - 8cm - 22,5 Mpa	50,37 m²
	PISO EM CONCRETO ASFÁLTICO USINADO A QUENTE (CBUQ)	107,99 m²
	CORDÃO DE CONCRETO	86,12 m
	MEIO FIO	6,69 m
	PISO TÁTIL DE ALERTA - 40x40cm	42 un
	PISO TÁTIL DIRECIONAL - 40x40cm	0 un
	TRAVESSIA RODOCICLOVIÁRIA	549,71 m²
	PINTURA TERMOPLÁSTICA POR ASPERSÃO, ESPESSURA DE 10 cm (SICRO 5213408) COR BRANCA	86,12 m
	PINTURA TERMOPLÁSTICA POR ASPERSÃO, ESPESSURA DE 10 cm (SICRO 5213408) COR VERMELHA	86,12 m
	PINTURA TERMOPLÁSTICA POR ASPERSÃO, ESPESSURA DE 10 cm (SICRO 5213408) COR AMARELA	43,24 m
	LINHA DE RETENÇÃO (e= 40cm)	8 un
	SÍMBOLO PARE (0,32 m²)	8 un
	SÍMBOLO SENTIDO (0,55 m²)	8 un
	SUPORTE METÁLICO PARA PLACA	16 un

LEGENDA - MOBILIÁRIO		
SÍMBOLO	DESCRIÇÃO	QUANTIDADE
	BALIZADOR CILÍNDRICO Ø 12 cm	12 un


LEGENDA - PAISAGISMO		
SÍMBOLO	DESCRIÇÃO	QUANTIDADE
	ÁRVORE EXISTENTE	-

LEGENDA - PLACAS DE REGULAMENTAÇÃO					
SÍMBOLO	CÓDIGO	DIMENSÃO	ÁREA (m²)	QUANTIDADE (un)	ÁREA TOTAL (m²)
	R-34	Ø=0,50m	0,196	08	1,56
CIRCULAÇÃO EXCLUSIVA DE BICICLETAS					


LEGENDAS - PLACAS DE ADVERTÊNCIA					
SÍMBOLO	CÓDIGO	DIMENSÃO	ÁREA (m²)	QUANTIDADE (un)	ÁREA TOTAL (m²)
	A30b	L= 0,45m	0,202	08	1,61
PASSAGEM SINALIZADA DE CICLISTAS					

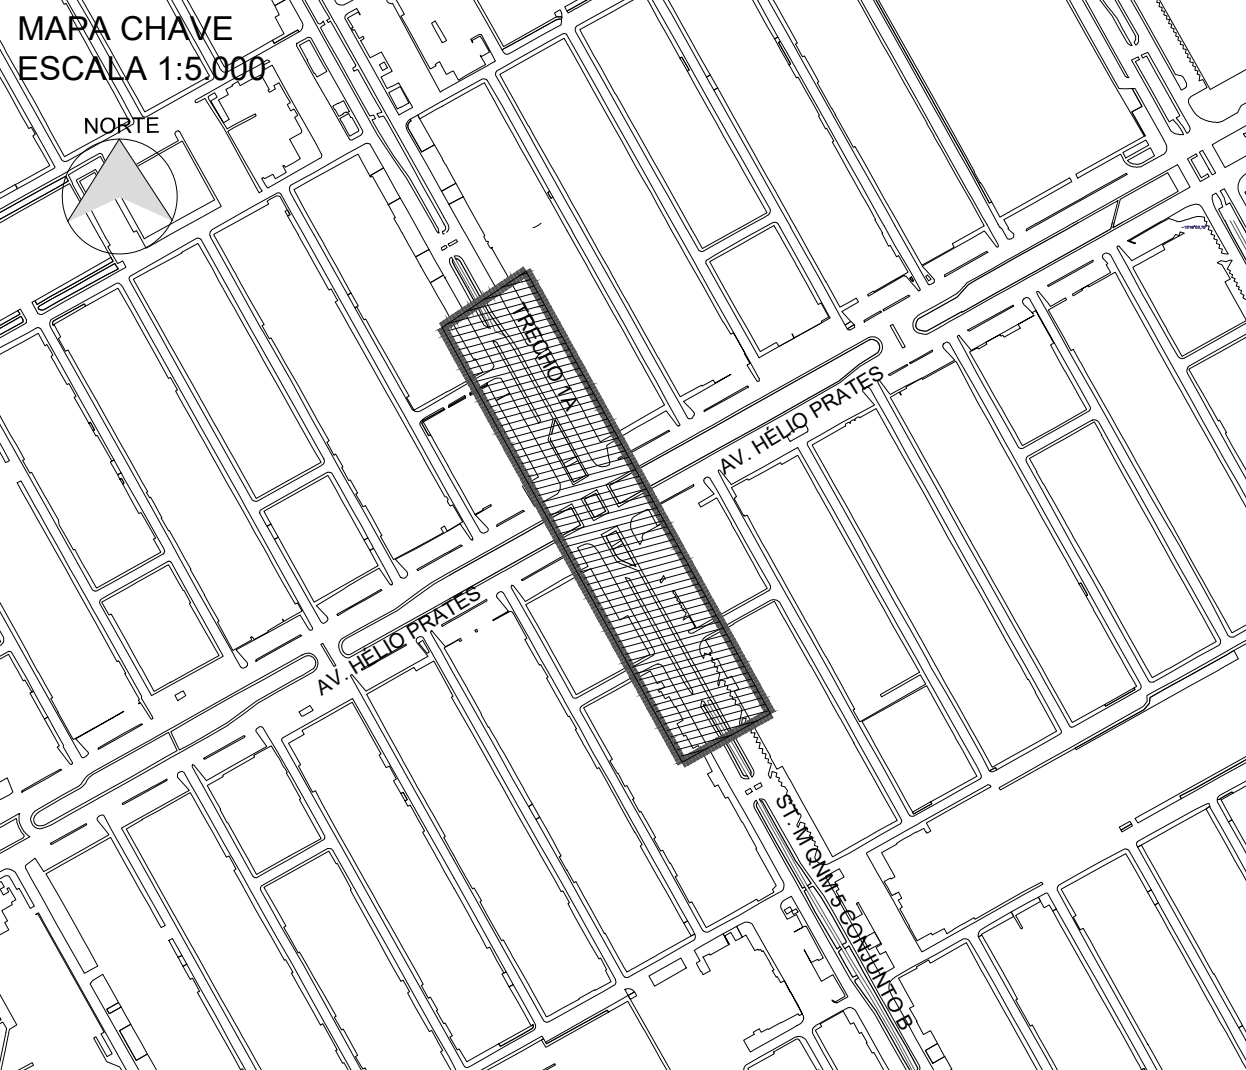


SECRETARIA DE ESTADO DE OBRAS E INFRAESTRUTURA-SODF					
PROJETO DE SISTEMA CICLOVIÁRIO					
PAV SIN DEM-CONST					
TRECHO_01_A					
FOLHA: 02/03					
ESCALA: 1/500					
DATA: JULHO/2025					
APROVO:					
PROJETO: EQUIPE SUPORISODF (VER MDE)					
REVISÃO:					
VISTO:					

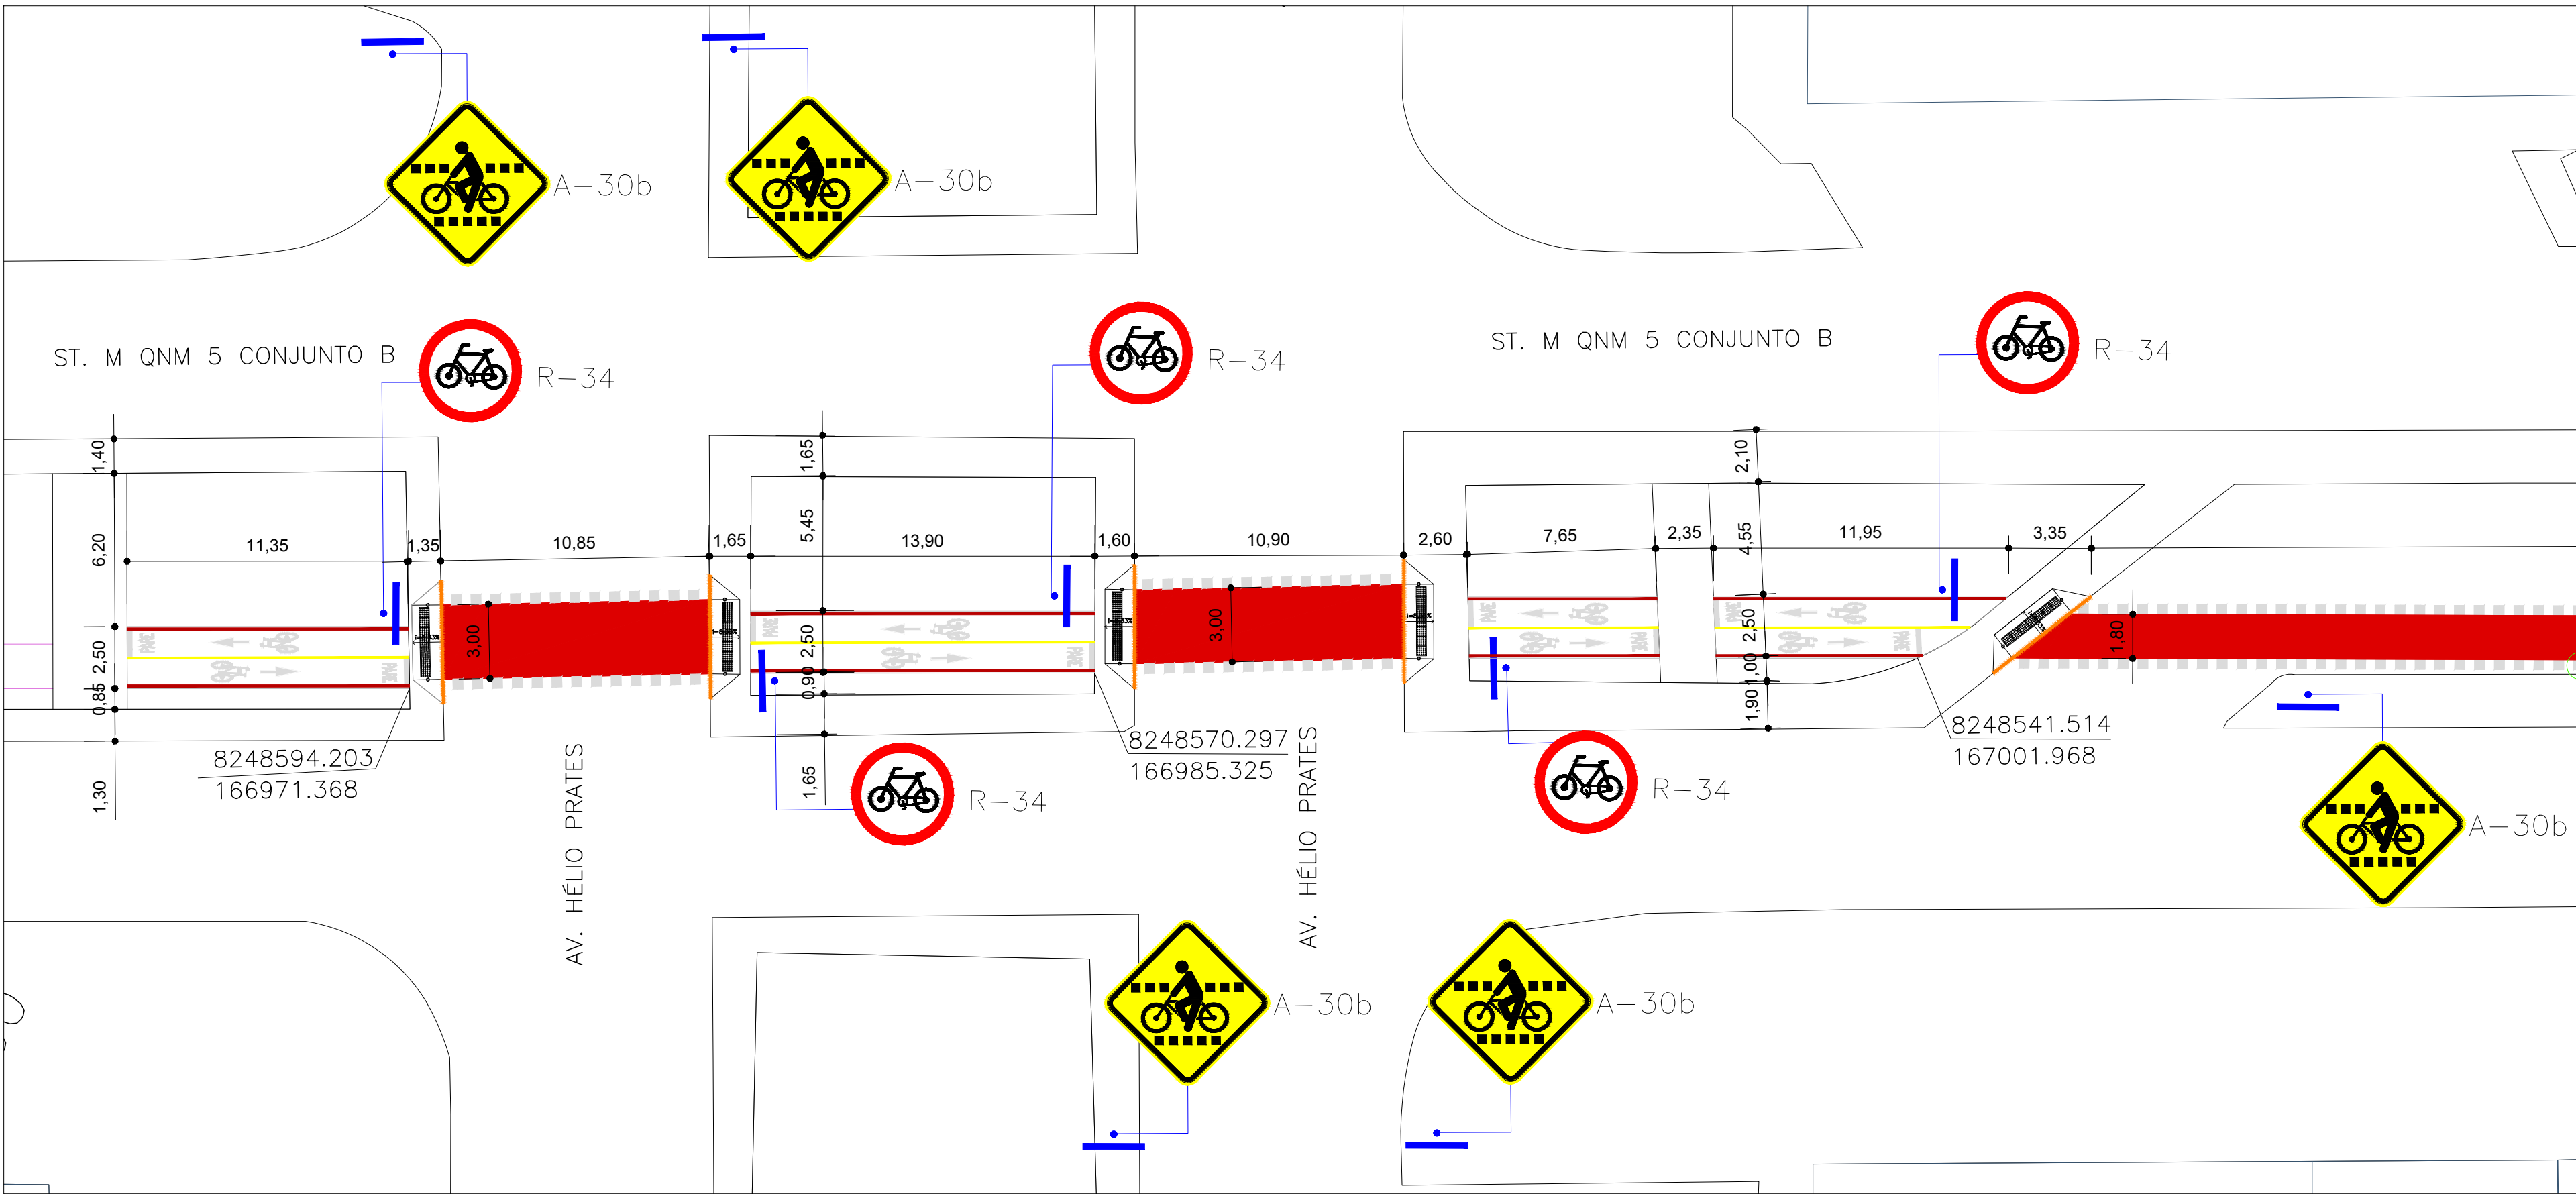


DET. TRECHO 1A
ESCALA 1:200

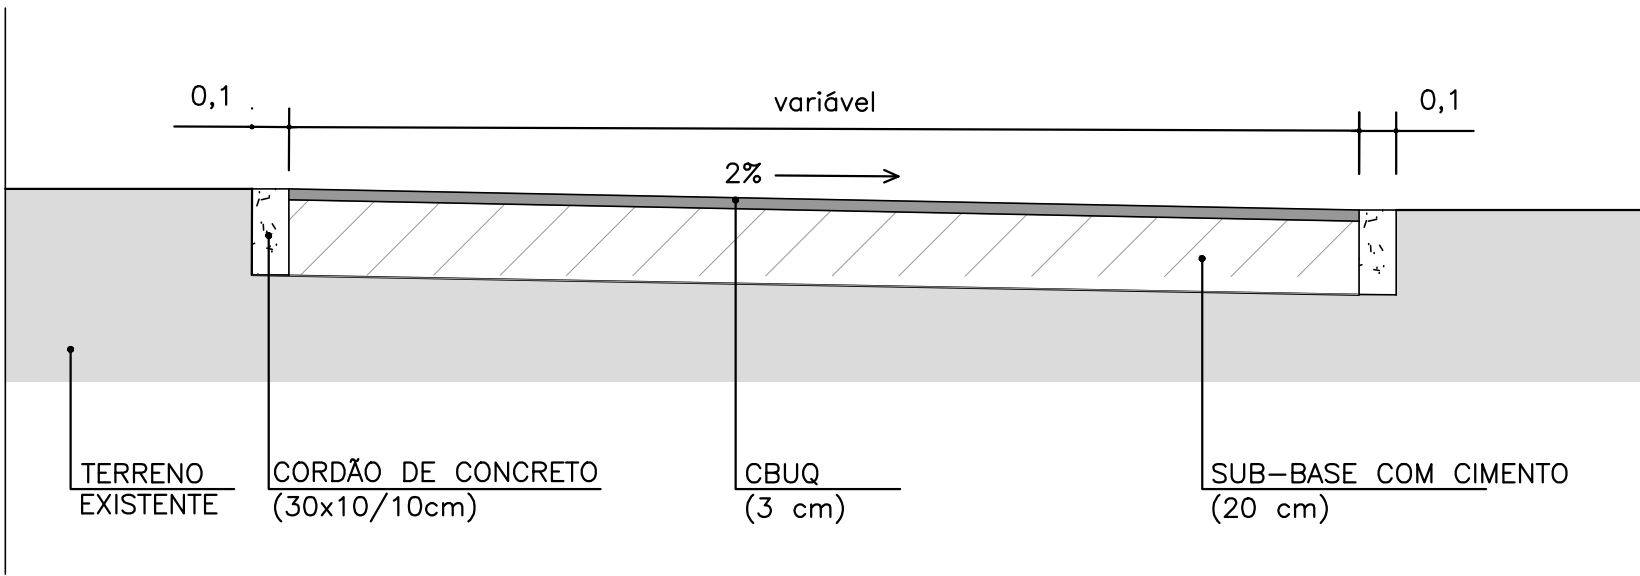

DET. TIPO 01 - PAVIMENTO DE ASFALTO
ESCALA 1:20

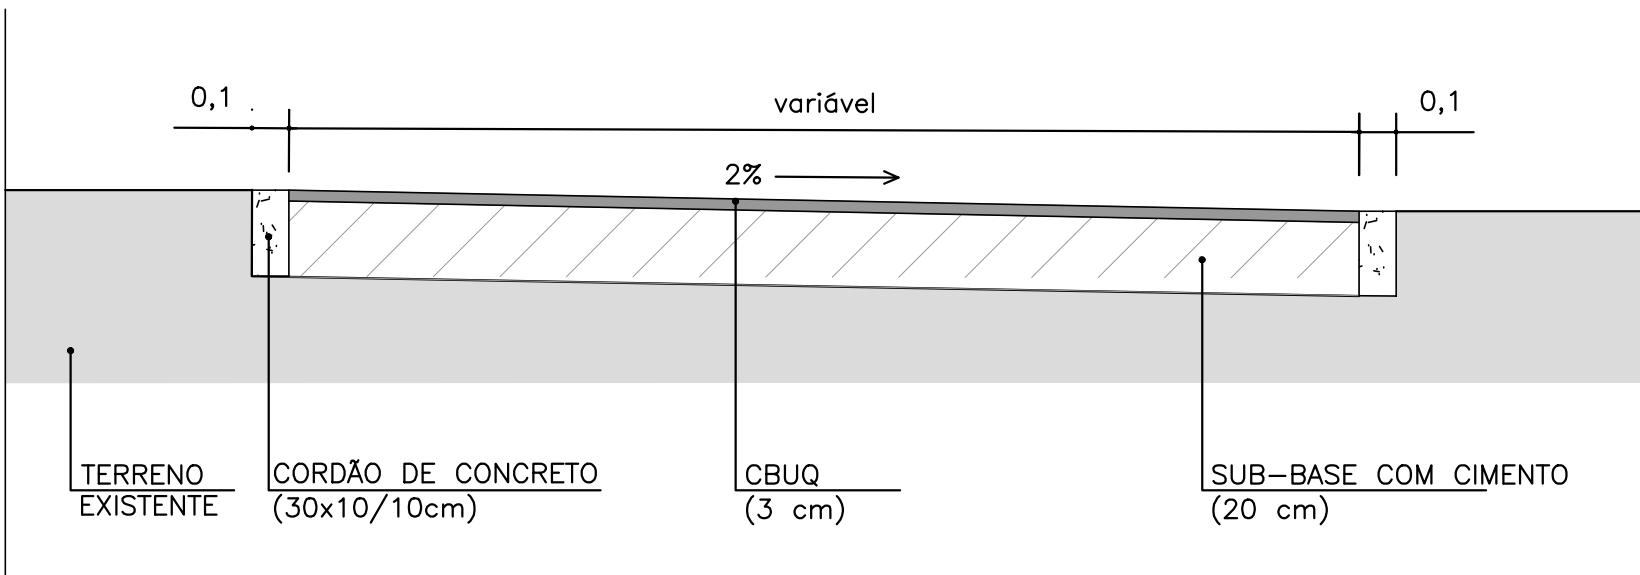

DET. TIPO 02 - PAVIMENTO DE CONCRETO SIMPLES
ESCALA 1:20

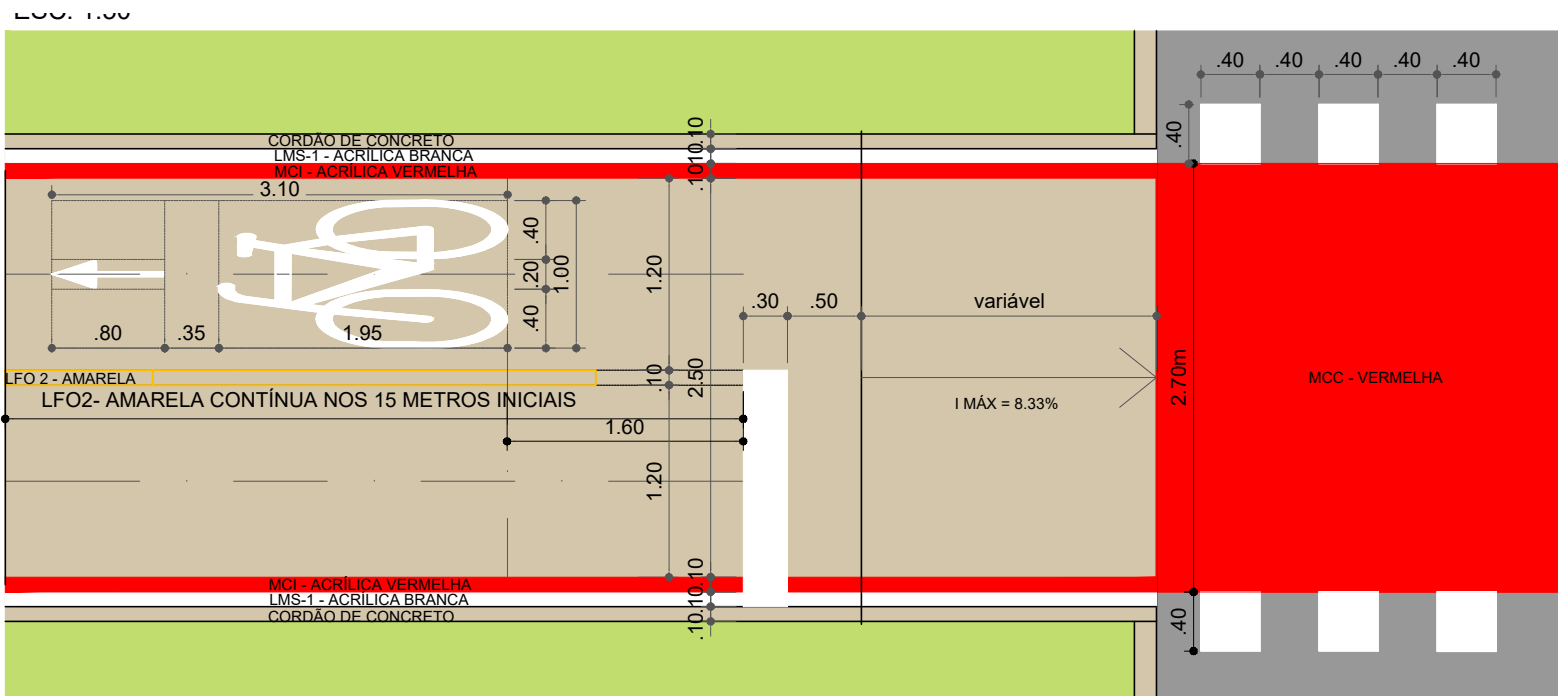

DET. TIPO - TRAVESSIA RODOCICLOVIÁRIA
ESCALA 1:50

LEGENDA - DEMOLIÇÃO		
SÍMBOLO	DESCRIÇÃO	QUANTIDADE
	DEMOLIÇÃO DE PISO	33,96 m²
	DEMOLIÇÃO DE MEIO FIO	32,38 m
	PLACA - A RELOCAR	1 un

LEGENDA - CONSTRUÇÃO		
SÍMBOLO	DESCRIÇÃO	QUANTIDADE
	PISO EM CONCRETO SIMPLES - CICLOVIA, CALÇADA E CALÇADA COMPARTILHADA - 8cm - 22,5 Mpa	50,37 m²
	PISO EM CONCRETO ASFÁLTICO USINADO A QUENTE (CBUQ)	107,99 m²
	CORDÃO DE CONCRETO	86,12 m
	MEIO FIO	6,69 m
	PISO TÁTIL DE ALERTA - 40x40cm	42 un
	PISO TÁTIL DIRECIONAL - 40x40cm	0 un
	TRAVESSIA RODOCICLOVIÁRIA	549,71 m²
	PINTURA TERMOPLÁSTICA POR ASPERSÃO, ESPESSURA DE 10 cm (SICRO 5213408) COR BRANCA	86,12 m
	PINTURA TERMOPLÁSTICA POR ASPERSÃO, ESPESSURA DE 10 cm (SICRO 5213408) COR VERMELHA	86,12 m
	PINTURA TERMOPLÁSTICA POR ASPERSÃO, ESPESSURA DE 10 cm (SICRO 5213408) COR AMARELA	43,24 m
	LINHA DE RETENÇÃO (e= 40cm)	8 un
	SÍMBOLO PARE (0,32 m²)	8 un
	SÍMBOLO SENTIDO (0,55 m²)	8 un
	SUPORTE METÁLICO PARA PLACA	16 un

LEGENDA - MOBILIÁRIO		
SÍMBOLO	DESCRIÇÃO	QUANTIDADE
	BALIZADOR CILÍNDRICO Ø 12 cm	12 un

LEGENDA - PAISAGISMO		
SÍMBOLO	DESCRIÇÃO	QUANTIDADE
	ÁRVORE EXISTENTE	-

LEGENDA - PLACAS DE REGULAMENTAÇÃO					
SÍMBOLO	CÓDIGO	DIMENSÃO	ÁREA (m²)	QUANTIDADE (un)	ÁREA TOTAL (m²)
	R-34	Ø=0,50m	0,196	08	1,56
CIRCULAÇÃO EXCLUSIVA DE BICICLETAS					

LEGENDAS - PLACAS DE ADVERTÊNCIA					
SÍMBOLO	CÓDIGO	DIMENSÃO	ÁREA (m²)	QUANTIDADE (un)	ÁREA TOTAL (m²)
	A30b	L= 0,45m	0,202	08	1,61
PASSAGEM SINALLZADA DE CICLISTAS					



SECRETARIA DE ESTADO DE OBRAS E INFRAESTRUTURA-SODF					
PROJETO DE SISTEMA CICLOVIÁRIO					
DETALHES			RT: BARBARA OLIVEIRA SILVA CAU: A134734-9		
TRECHO_01_A			CEILÂNDIA, RA 9 INFRAESTRUTURA CICLOVIÁRIA AV. ST. M. QNM 5 CONJ. B, ESQUINA COM AV. HÉLIO PRATES		
FOLHA: 03/03		ESCALA: 1/200	DATA: JULHO/2025	APROVO:	
PROJETO: EQUIPE SUPORISODF (VER MDE)		REVISÃO:	VISTO:		