

MV STATION




QUADRO RESUMO DO SISTEMA DE GERAÇÃO FOTOVOLTAICO

1	QUANTIDADE DE PAINÉIS FOTOVOLTAICOS	1,872
2	POTÊNCIA UNITÁRIA DOS PAINÉIS FOTOVOLTAICOS	360 Wp
3	QUANTIDADE MÁXIMA DE PAINÉIS POR STRING	20
4	POTÊNCIA MÁXIMA DE CADA STRING	7.200 W
5	TENSÃO MÁXIMA DO STRING (CC)	764 Vcc
6	CORRENTE NOMINAL MÁXIMA DO STRING (CC)	9,42 A
7	QUANTIDADE DE STRINGS POR INVERSOR	12
8	POTÊNCIA TOTAL DOS PAINÉIS FOTOVOLTAICOS NO INVERSOR	84,24 kWp
9	POTÊNCIA NOMINAL DO INVERSOR	66 kW
10	CORRENTE NOMINAL NA ENTRADA DO INVERSOR (CC)	104 A
11	TENSÃO NOMINAL NA SAÍDA DO INVERSOR (CA)	380/220 V
12	CORRENTE NOMINAL NA SAÍDA DO INVERSOR (CA)	100 A
13	QUANTIDADE DE INVERSORES	8
14	POTÊNCIA TOTAL DO SISTEMA FOTOVOLTAICO	528 kW


CAR-PORT N°5

6 STRINGS DE 20 PAINÉIS FOTOVOLTAICOS +
6 STRINGS DE 19 PAINÉIS FOTOVOLTAICOS

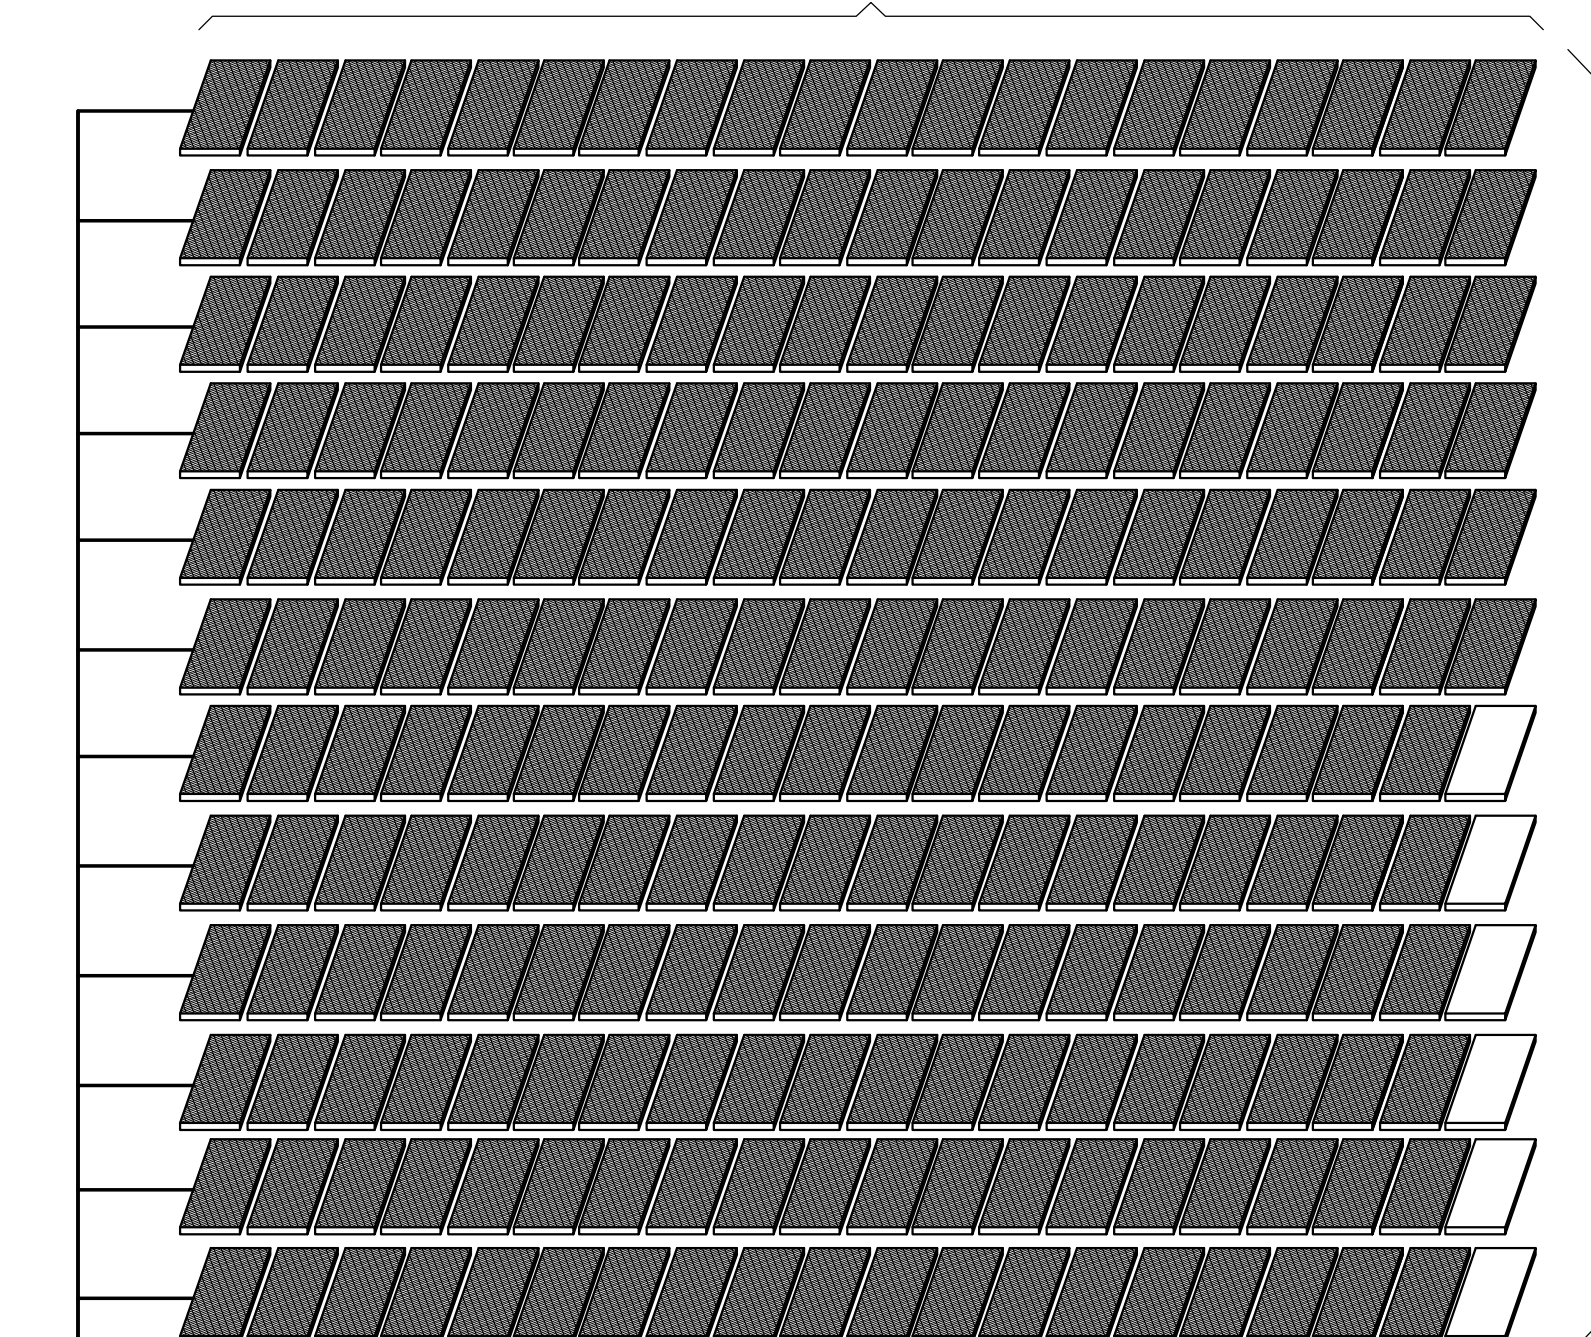


CAR-PORT N°6

6 STRINGS DE 20 PAINEIS FOTOVOLTAICOS +
6 STRINGS DE 19 PAINEIS FOTOVOLTAICOS

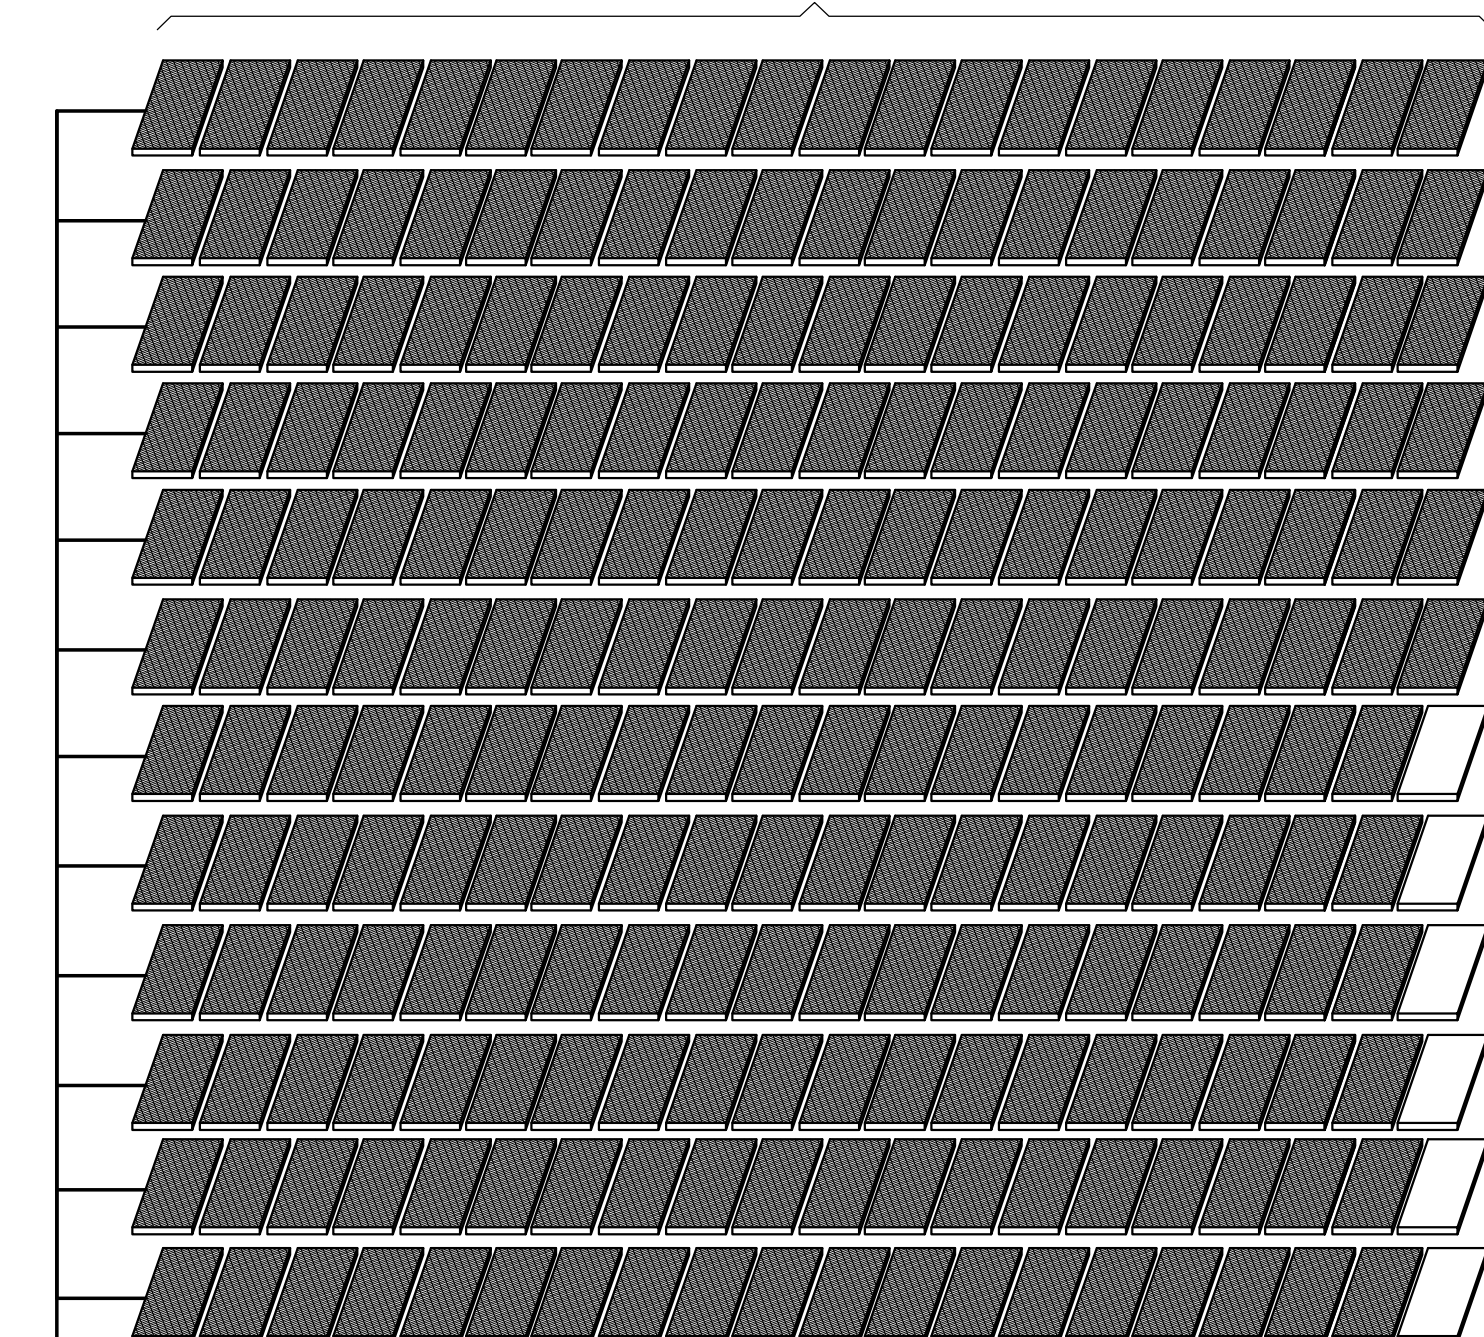


CAR-PORT N°7

6 STRINGS DE 20 PAINEIS FOTOVOLTAICOS +
6 STRINGS DE 19 PAINEIS FOTOVOLTAICOS

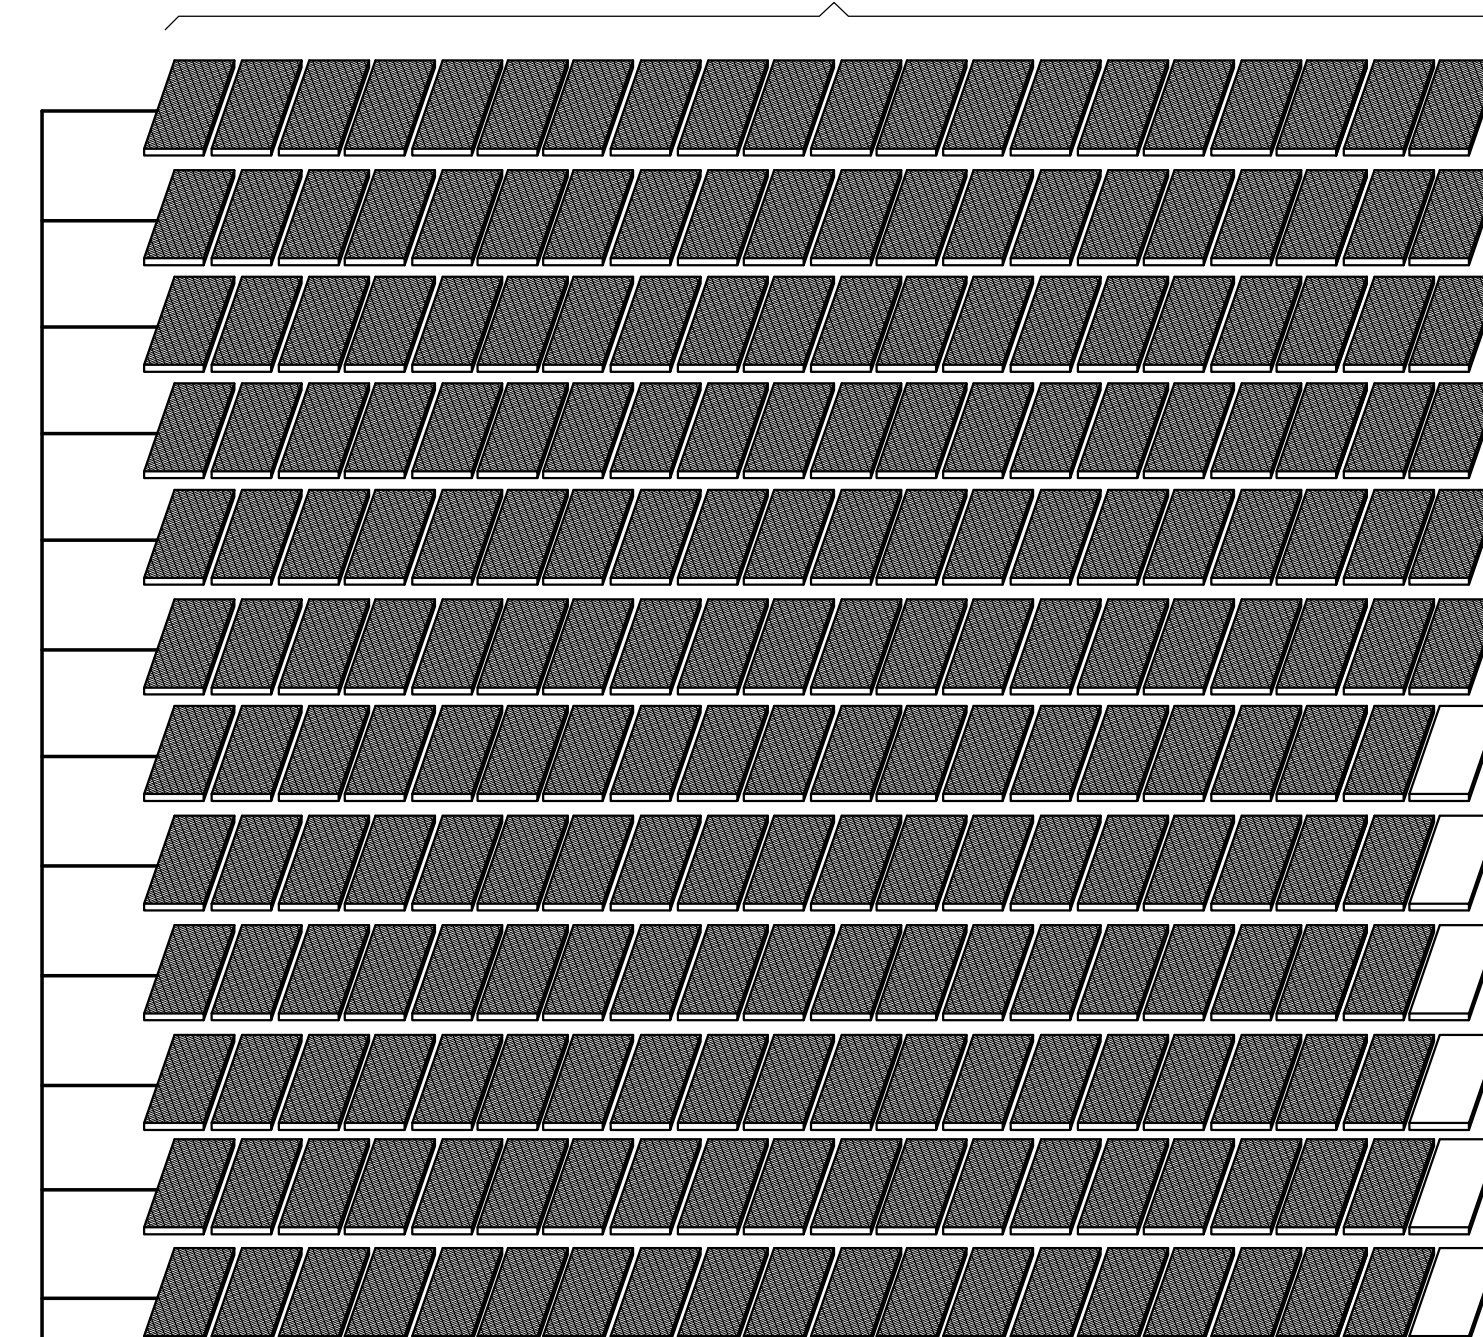


CAR-PORT N°8

6 STRINGS DE 20 PAINÉIS FOTOVOLTAICOS +
6 STRINGS DE 19 PAINÉIS FOTOVOLTAICOS

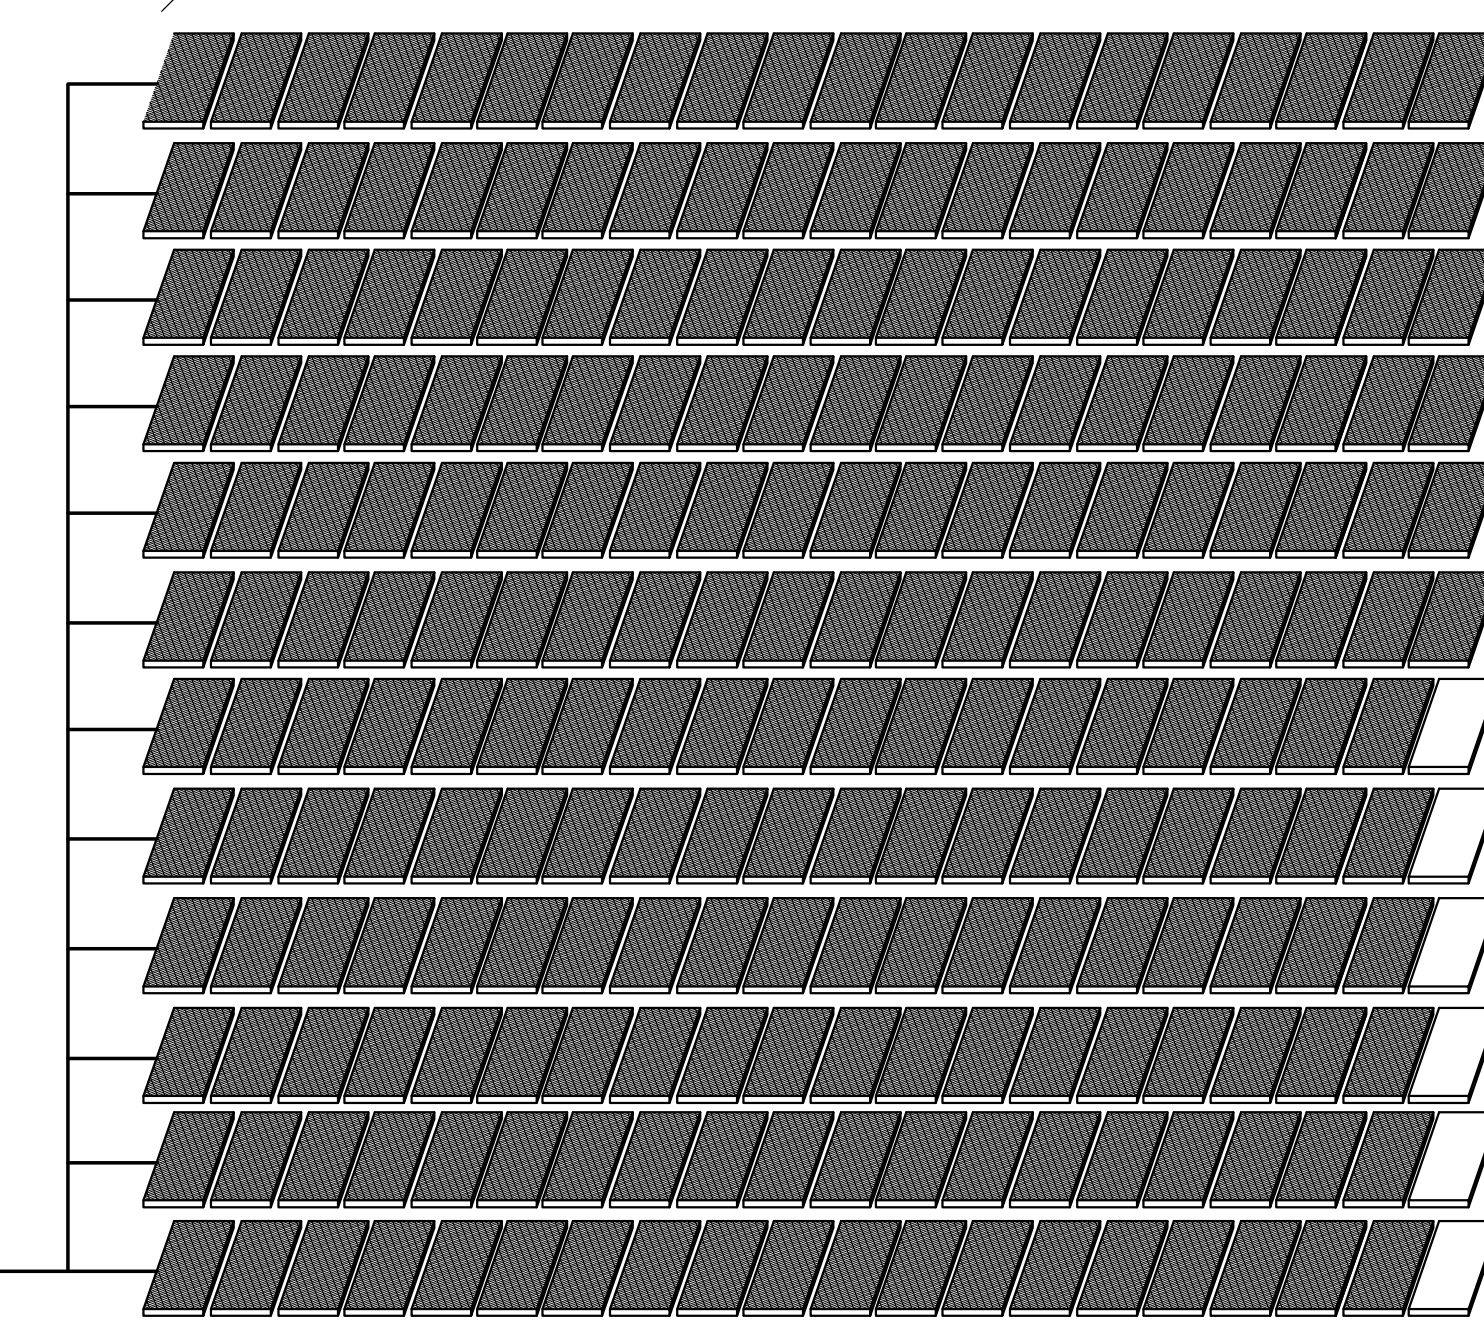


CAR-PORT N°1

6 STRINGS DE 20 PAINEIS FOTOVOLTAICOS +
6 STRINGS DE 19 PAINEIS FOTOVOLTAICOS

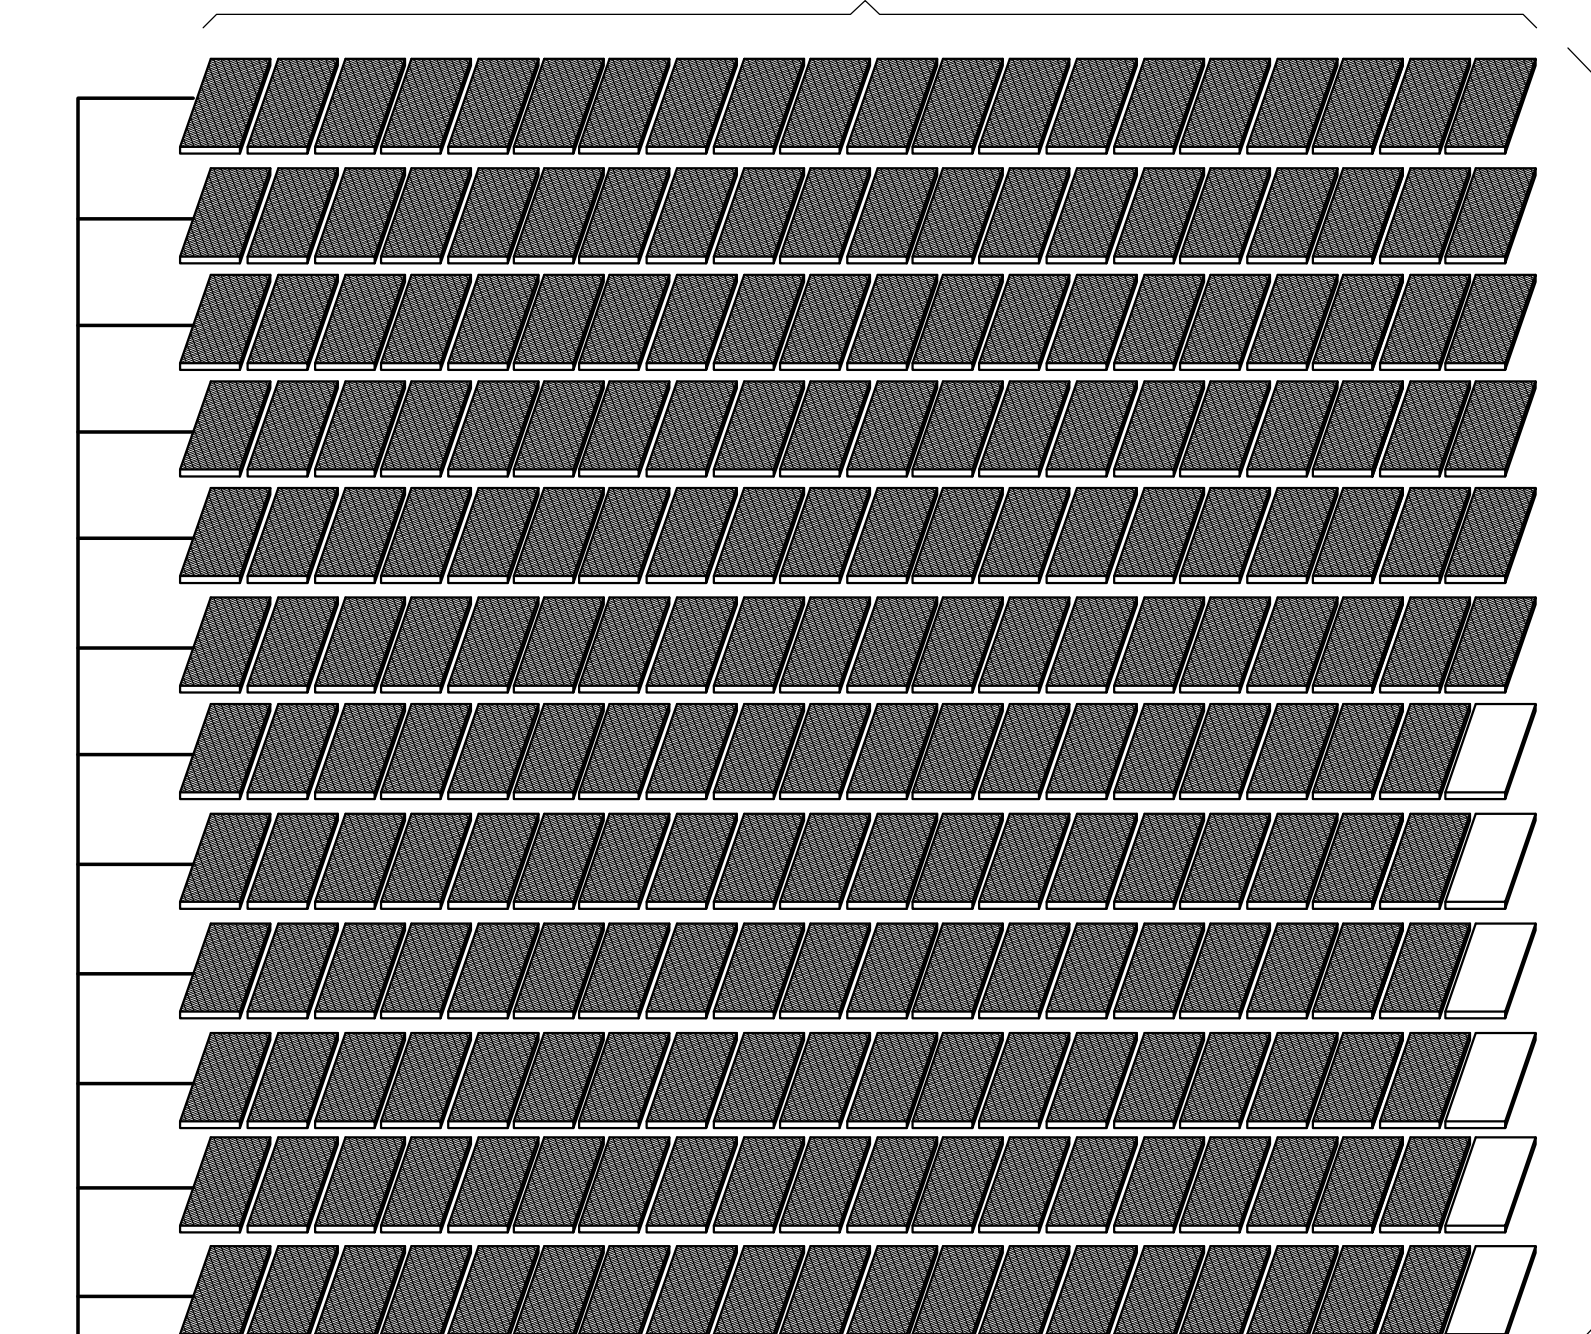


CAR-PORT N°2

6 STRINGS DE 20 PAINÉIS FOTOVOLTAICOS +
6 STRINGS DE 19 PAINÉIS FOTOVOLTAICOS

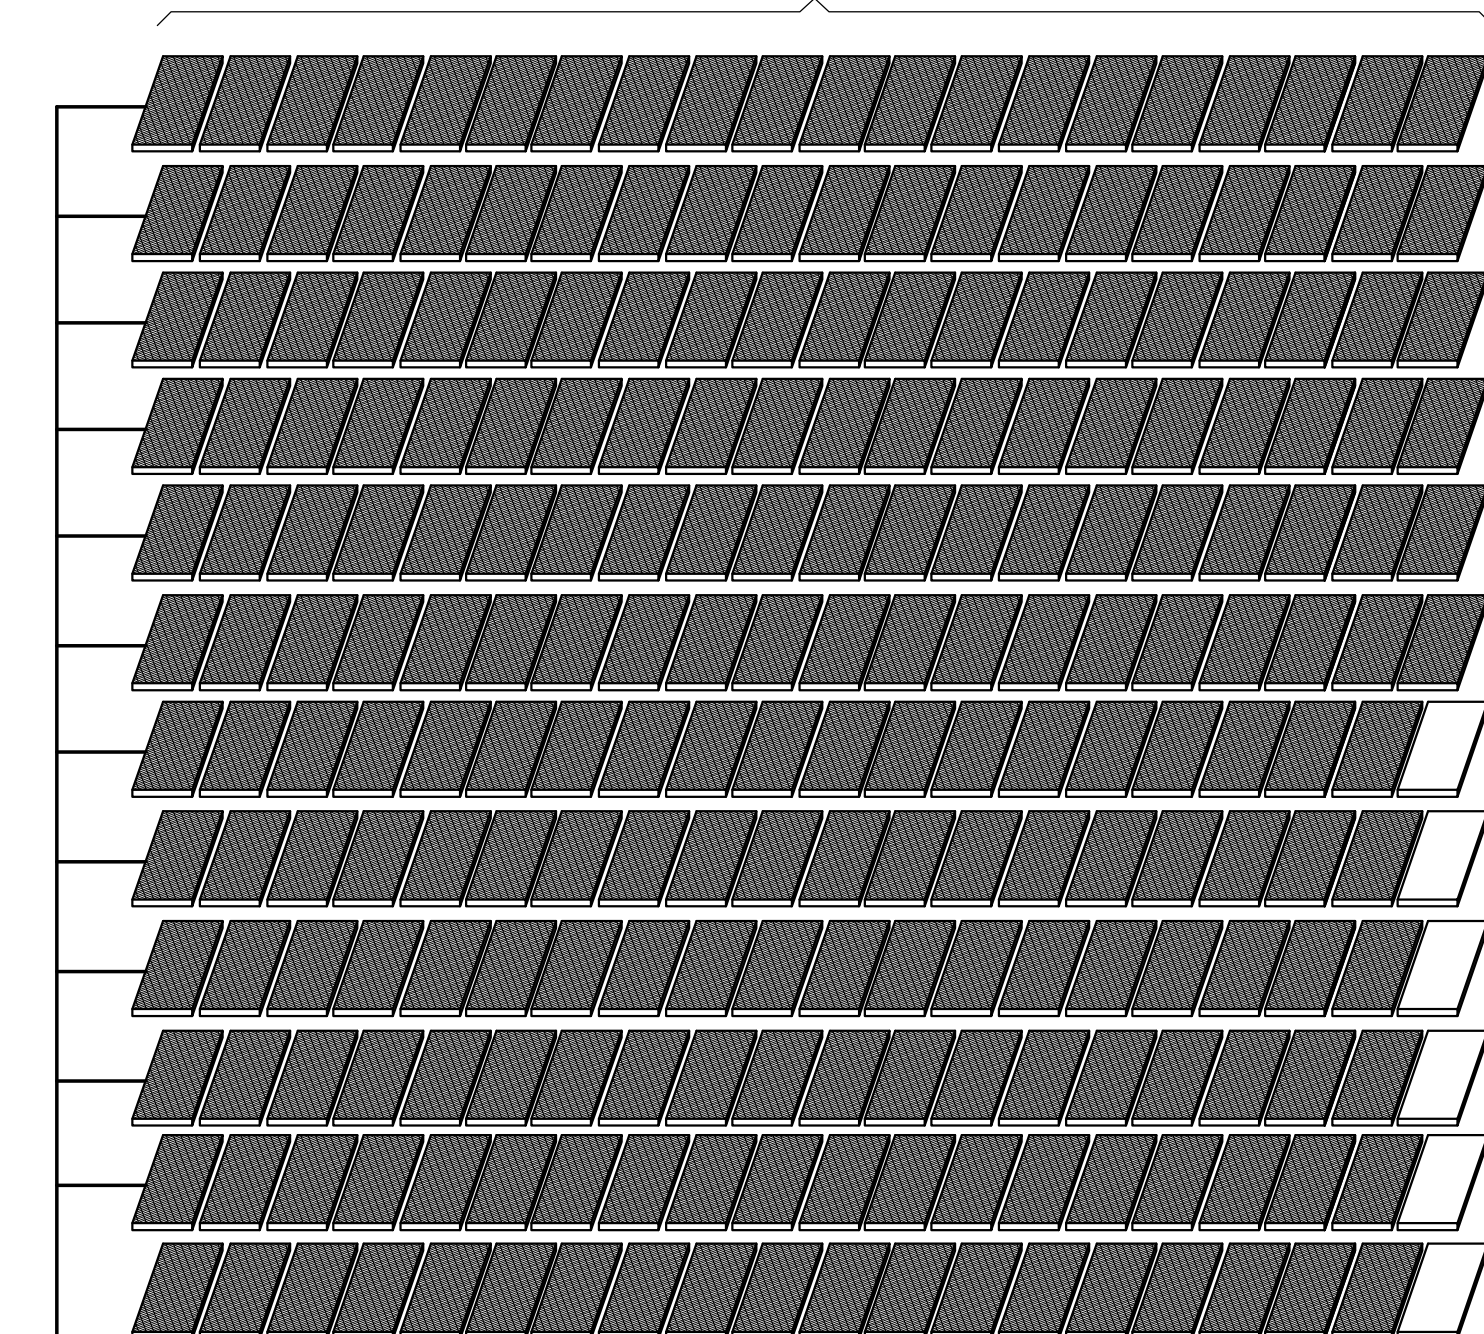

CAR-PORT N°3

6 STRINGS DE 20 PAINEIS FOTOVOLTAICOS +
6 STRINGS DE 19 PAINEIS FOTOVOLTAICOS

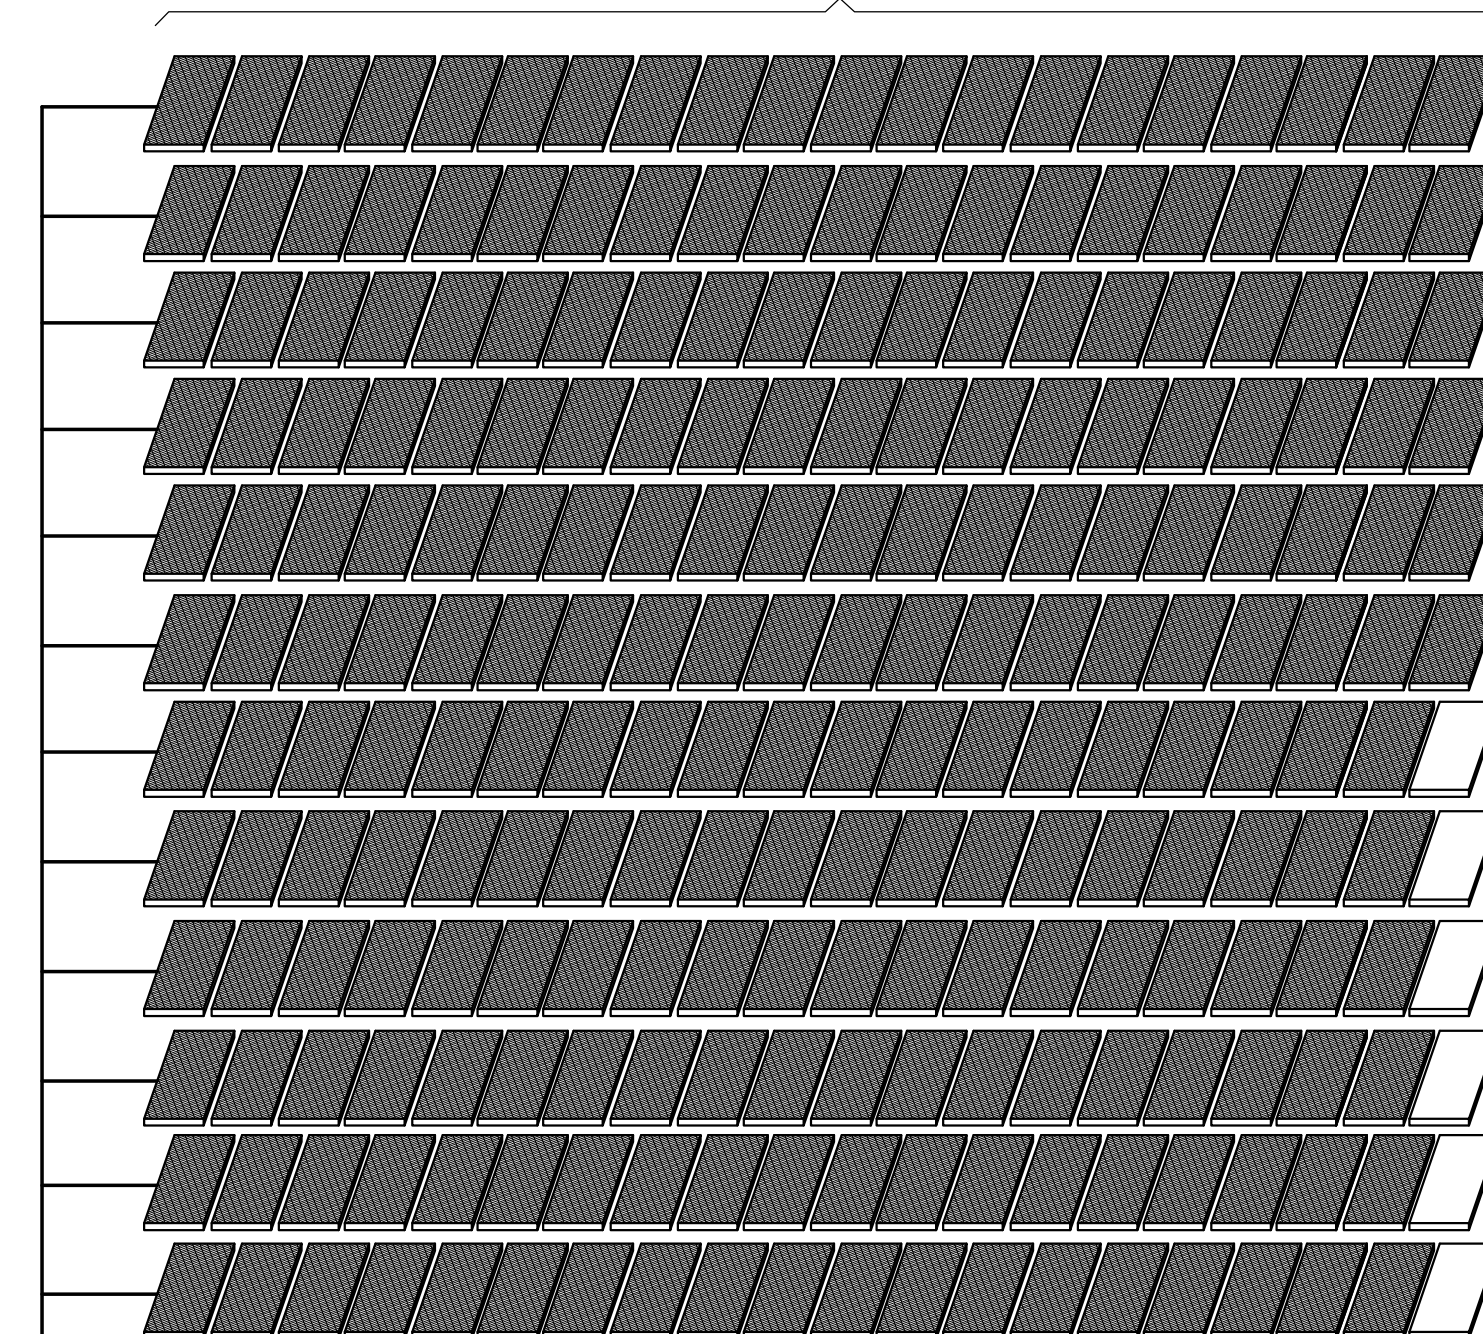

CAR-PORT N°4

6 STRINGS DE 20 PAINEIS FOTOVOLTAICOS +
6 STRINGS DE 19 PAINEIS FOTOVOLTAICOS

