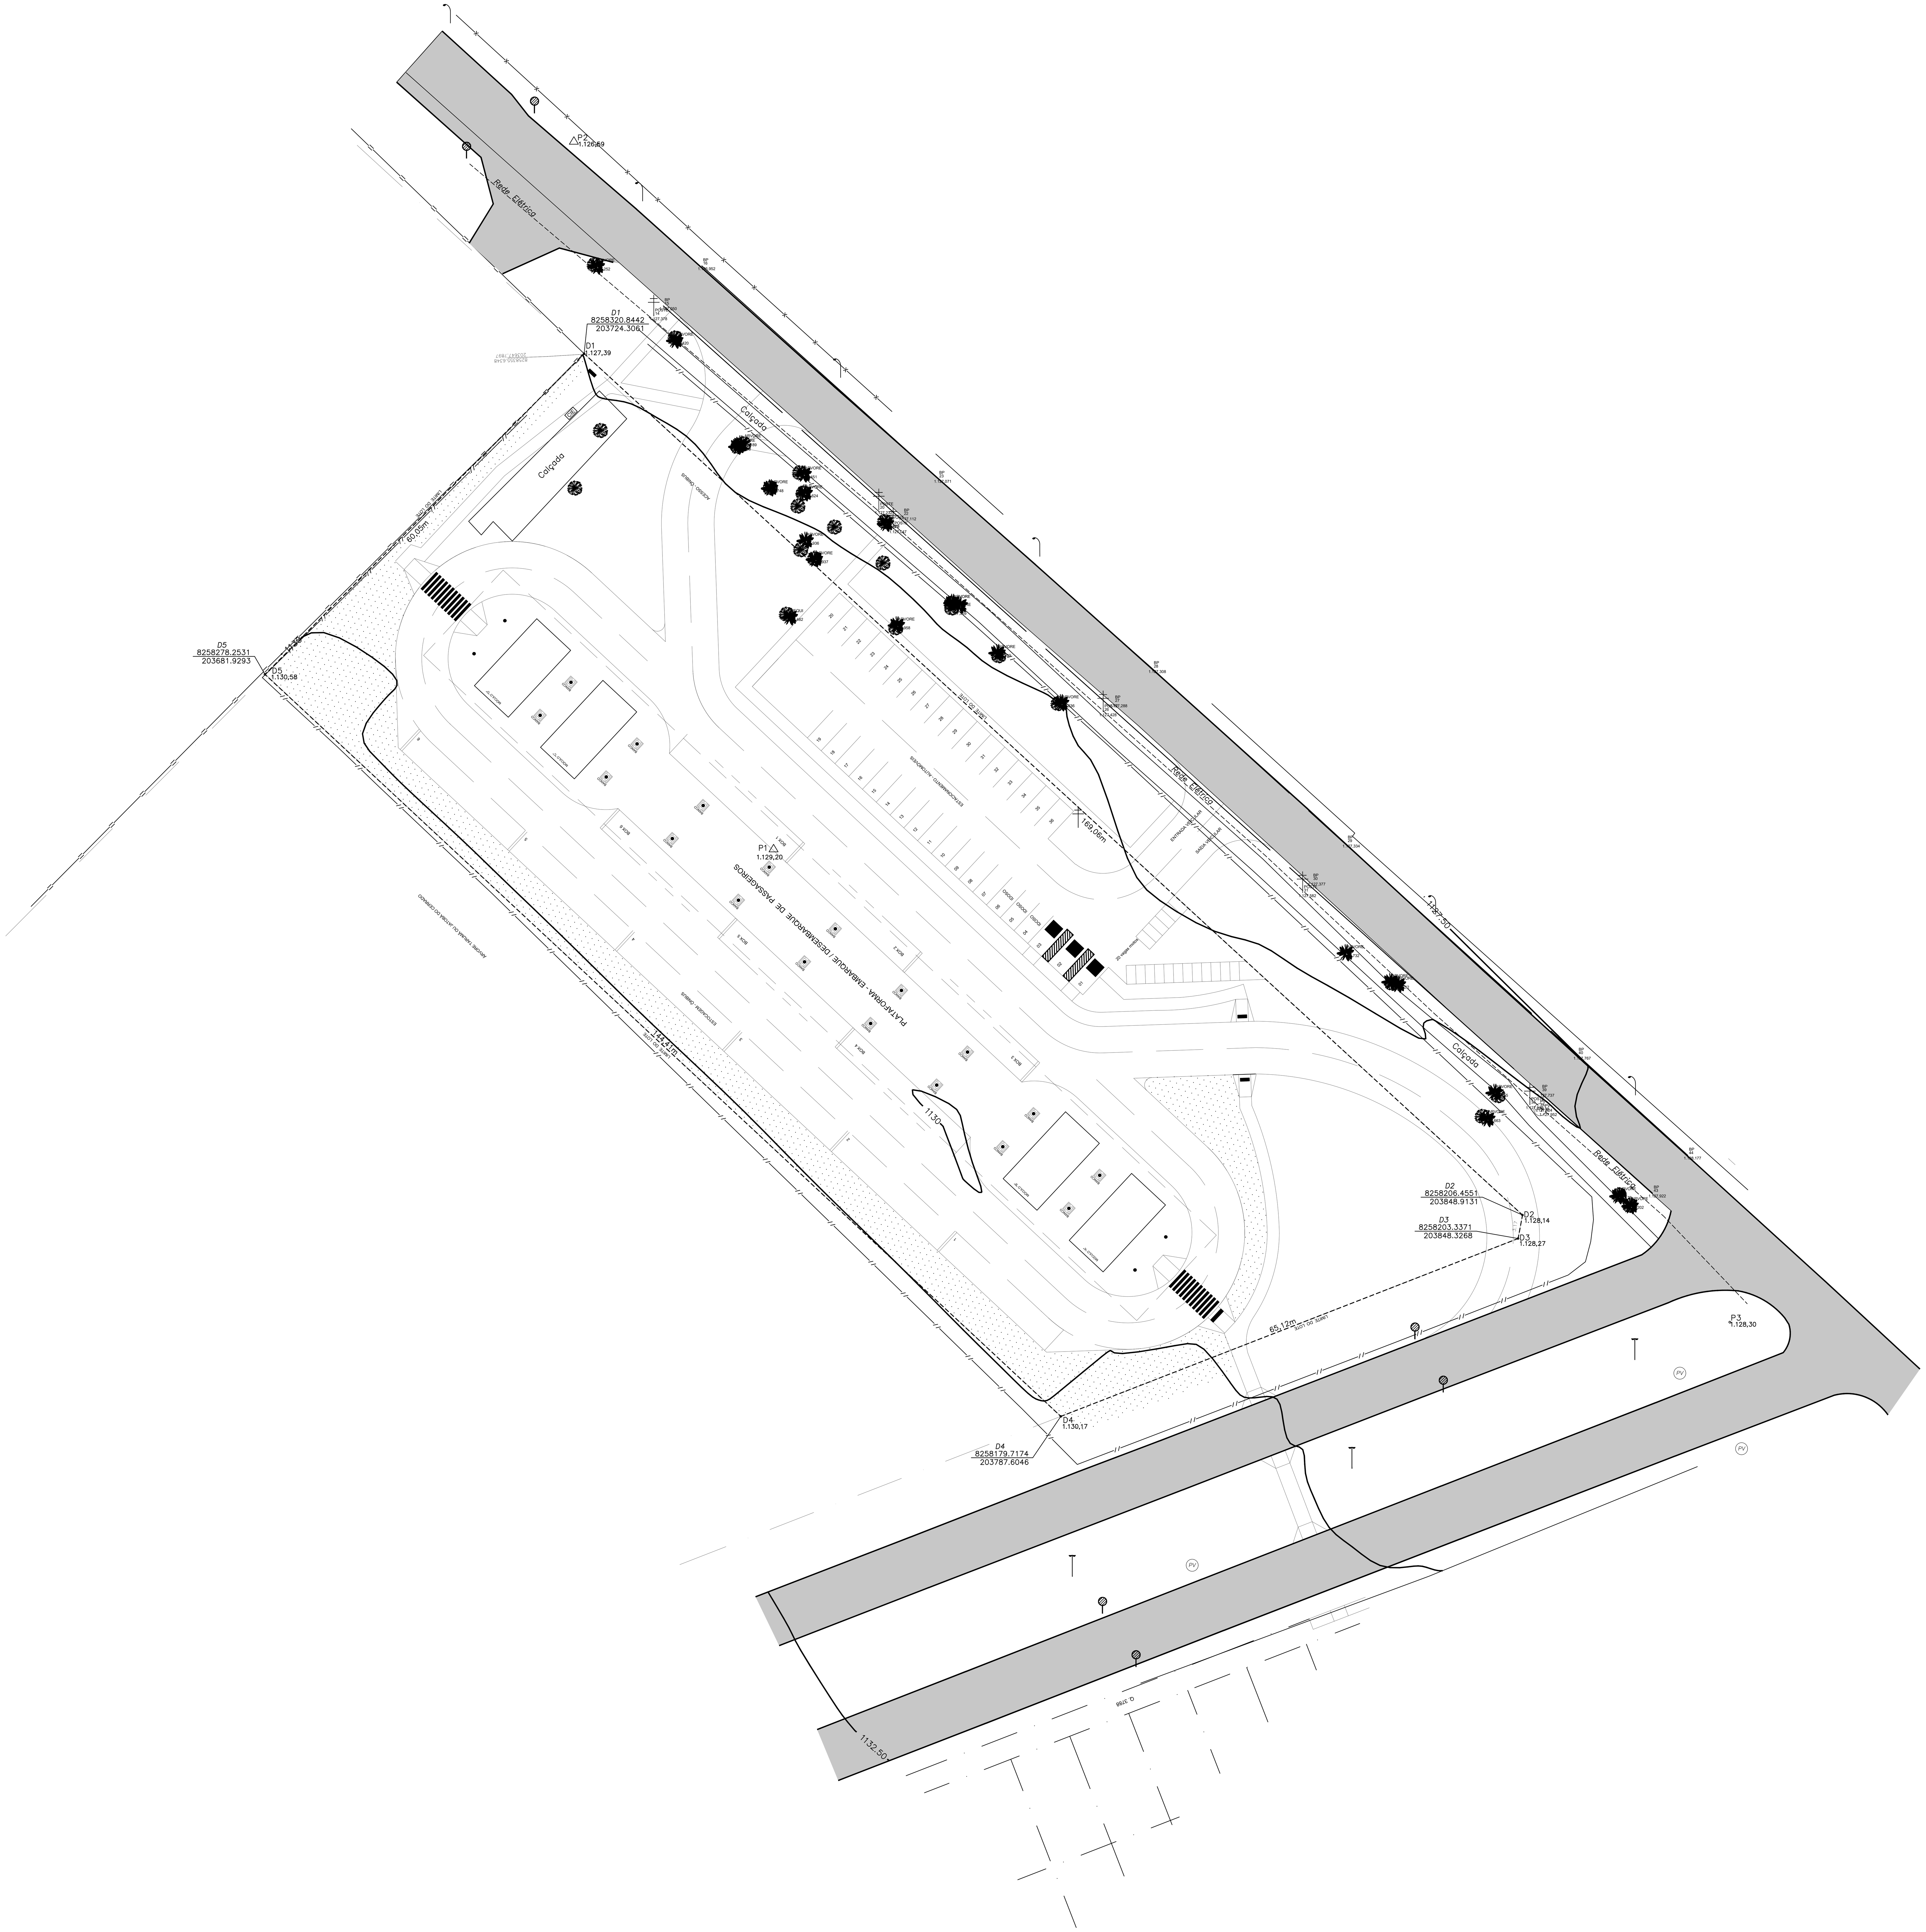
Rede_Elétrica
P2 1.126,59
D1
8258320.8442
203724.3061
D1 1.127,39
Calçada
LIMITE DO LOTE
60,05m
D5
8258278.2531
203681.9293
D5 1.130,58
ACESSO - ÔNIBUS
ESTACIONAMENTO - AUTOMÓVEIS
169,06m
ENTRADA VEICULAR
SAÍDA VEICULAR
20 vagas motos
IDOSO
P1 1.129,20
PLATAFORMA - EMBARQUE / DESEMBARQUE DE PASSAGEIROS
BOX 1
BOX 2
BOX 3
BOX 4
BOX 5
BOX 6
BANCO
ESTOCAGEM - ÔNIBUS
144,41m
ÁRVORE TARUMÃ OU JATOBÁ DO CERRADO
1130
1127,50
D2
8258206.4551
203848.9131
D2 1.128,14
D3
8258203.3371
203848.3268
D3 1.128,27
65,12m
P3 1.128,30
D4
8258179.7174
203787.6046
D4 1.130,17
PV
1132,50
Q. 3788