


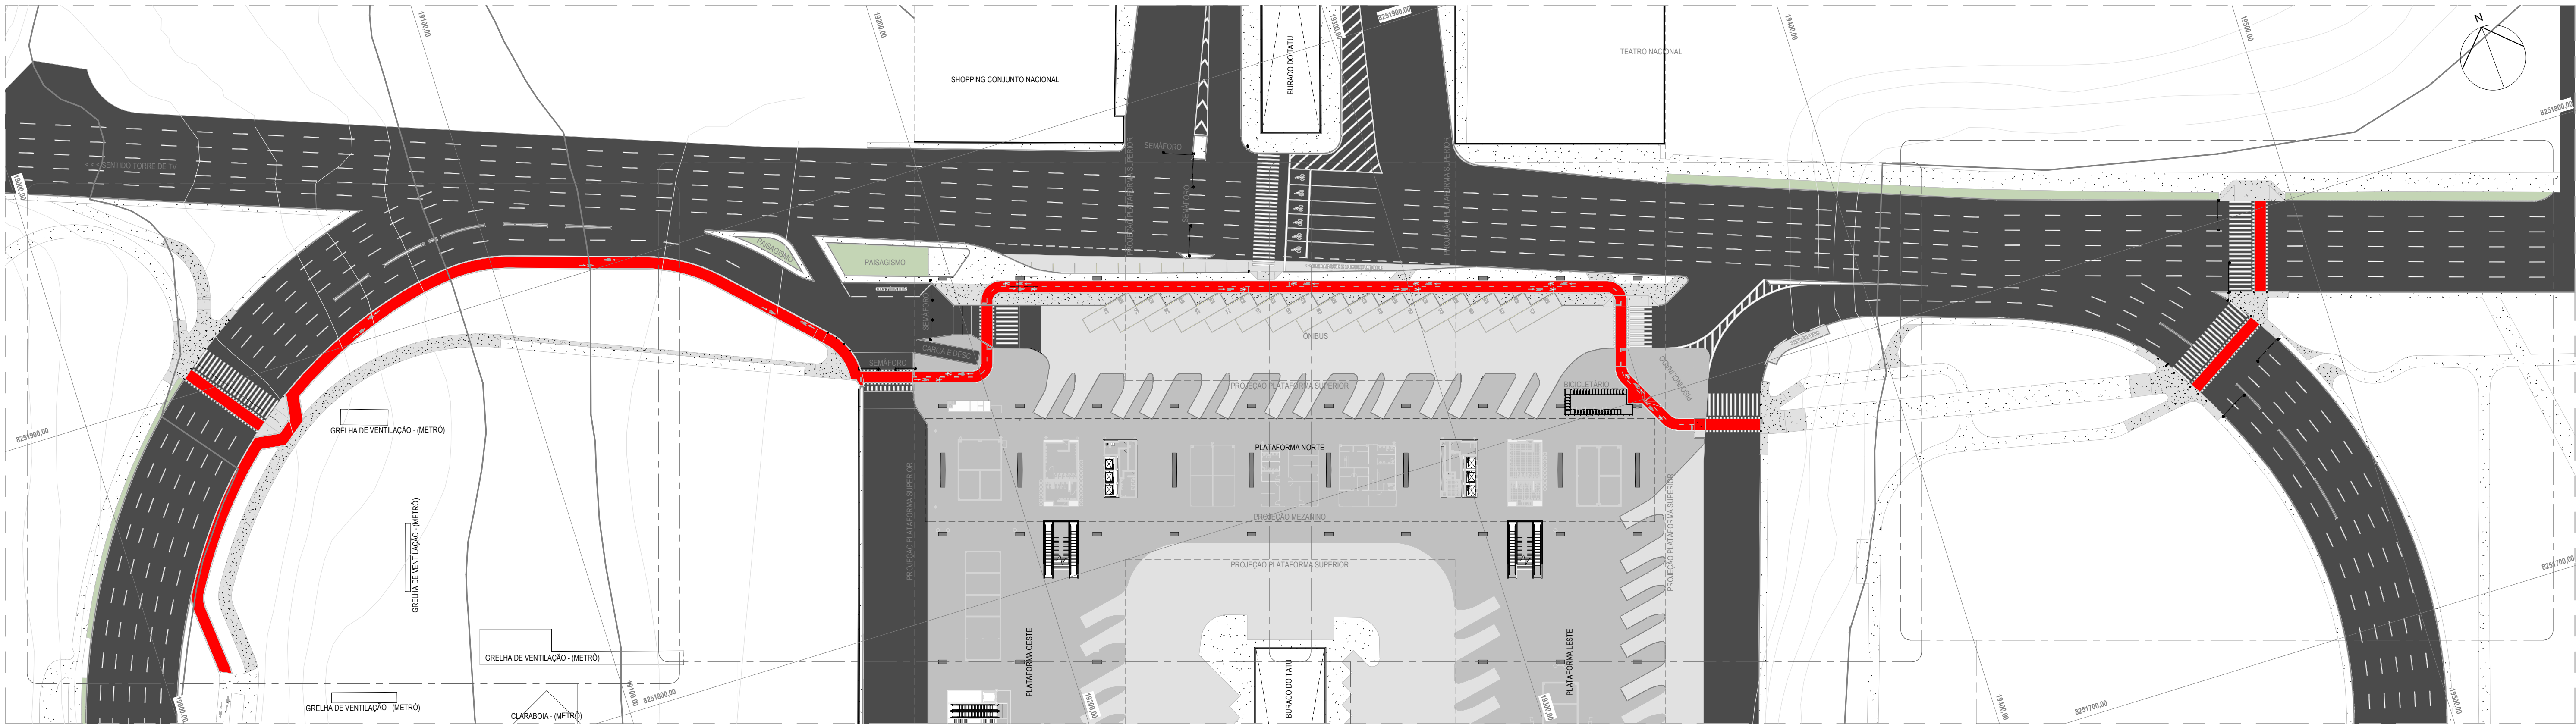


Nível Térreo - Existente - Construir
1 : 750

Am-01 URB-02

Am-02 URB-03

Am-03 URB-04

Am-04 URB-05

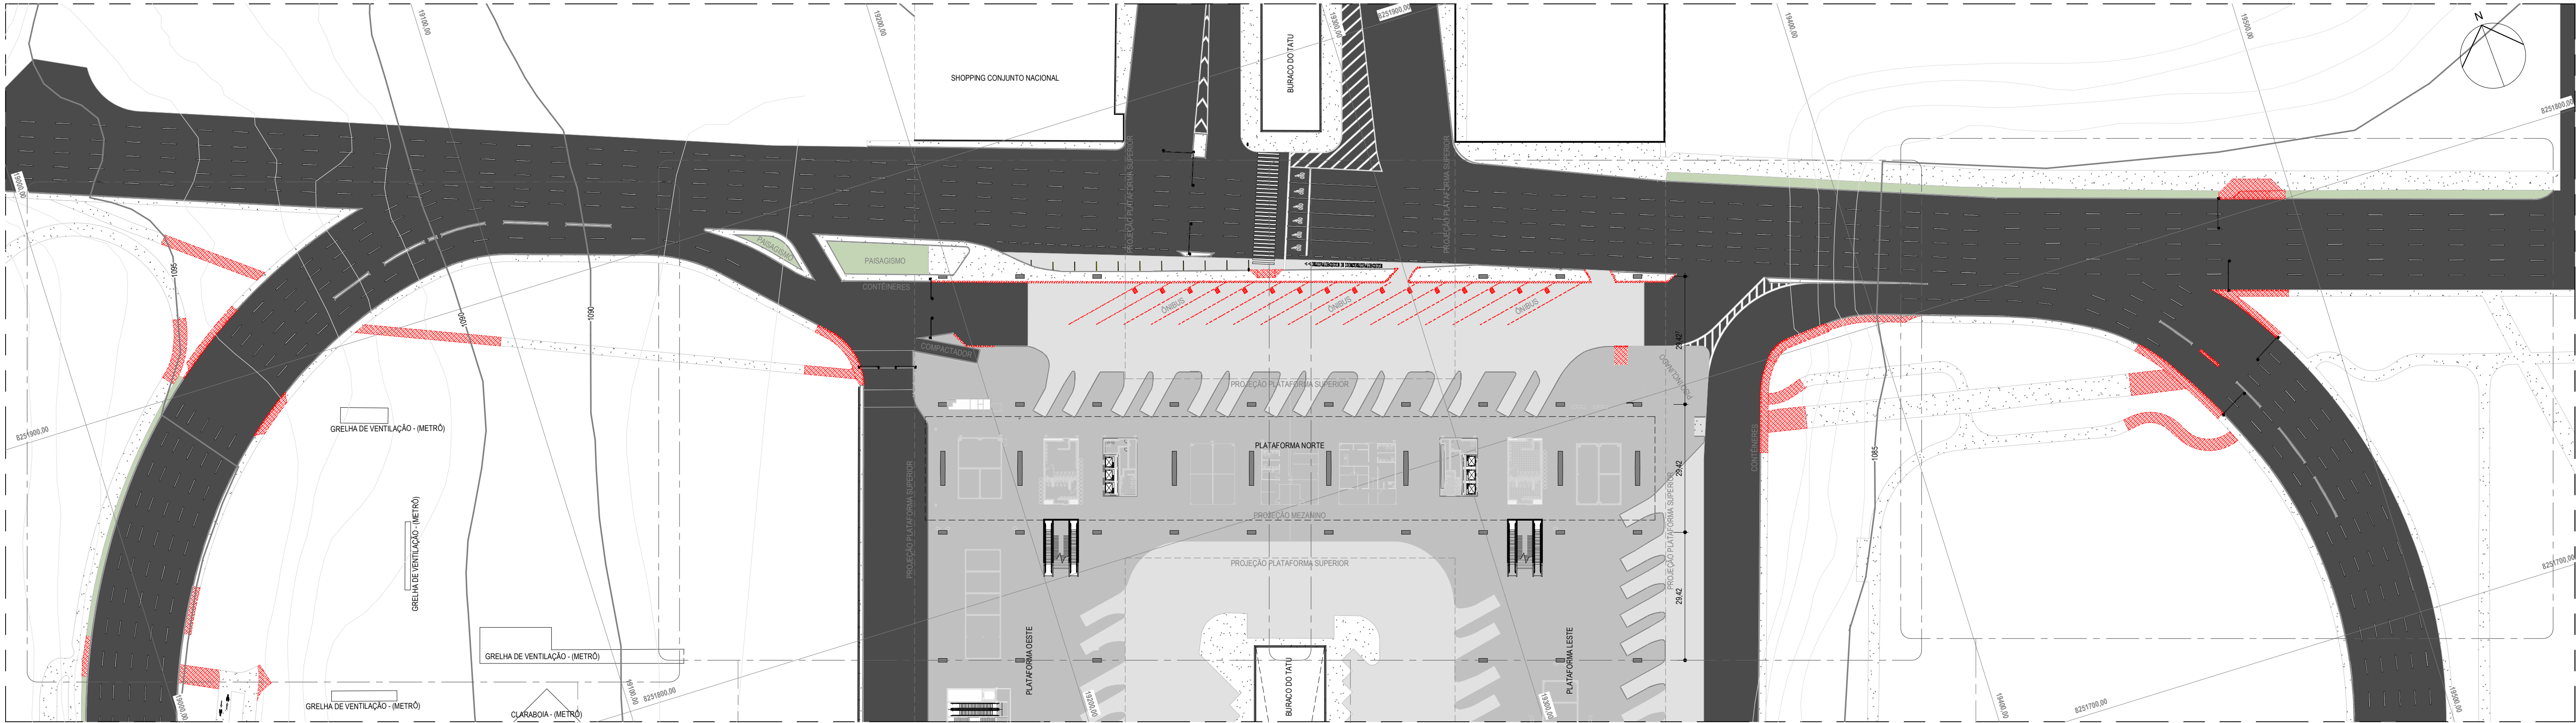

Nível Térreo - Existente - Demolir
1 : 750

Amd-01 URB-07

Amd-02 URB-08


Amd-03 URB-09

Amd-04 URB-10

- NOTAS:**
- O PROFISSIONAL RESPONSÁVEL TÉCNICO PELA EXECUÇÃO DA OBRA, JUNTAMENTE COM O PROPRIETÁRIO, SE COMPROMETE A CONSTRUIR A CALÇADA DE SUA RESPONSABILIDADE ADEQUANDO-A COM AS VIZINHAS EXISTENTES, COM RAMPAS E OUTROS ITENS NOS TERMOS DO CÓDIGO DE EDIFICAÇÕES.
 - O PROFISSIONAL RESPONSÁVEL PELA EXECUÇÃO DA OBRA, JUNTAMENTE COM O PROPRIETÁRIO, SE COMPROMETE A EXECUTAR A INSTALAÇÃO DO PISO TÁTIL DE ALERTA E DIRECIONAL, ATENDENDO AOS PARÂMETROS DA NORMA ABNT-NBR 16.537/2016;
 - OS PASSEIOS DEVEM ACOMPANHAR A DECLIVIDADE DA VIA NO SENTIDO LONGITUDINAL, TER INCLINAÇÃO TRANSVERSAL MÁXIMA - 3%, E SUPERFÍCIE REGULAR E ANTIDERRAPANTE;
 - OS PORTÕES DE ACESSO A GARAGENS MANUAIS OU DE ACIONAMENTO AUTOMÁTICO DEVEM FUNCIONAR SEM COLOCAR EM RISCO OS PEDESTRES. A SUPERFÍCIE DE VARREDURA DO PORTÃO NÃO PODE INVADIR A FAIXA LIVRE DE CIRCULAÇÃO DE PEDESTRE E DEVE CONTAR COM SISTEMA DE SINALIZAÇÃO CONFORME O ITEM 5.6.4.2 DA NBR 9050-2015.

- NOTAS GERAIS:**
- DIMENSÕES CONFORME NBR 6492/1994
 - NÍVEIS EM METROS
 - PARA EXECUÇÃO, TODAS AS MEDIDAS DEVEM SER CONFERIDAS NO LOCAL DA OBRA
 - NAS INDICAÇÕES DE CORTES, DETALHES E AMPLIAÇÕES DIMENSÕES CONFORME NBR 6492/1994
 - O NÍVEL DE REFERÊNCIA 0,00m EQUIVALE AO PISO ACABADO POR REFERÊNCIA O PAVIMENTO TÉRREO DA PLATAFORMA NAQUELE PONTO
 - A SITUAÇÕES EM QUE PONTOS DISTINTOS DO DESENHO REPRESENTA O NÍVEL 0,00 CORRESPONDE A REFERÊNCIA DE NÍVEL NAQUELE PONTO
- IDENTIFICAÇÃO DO DESENHO
- INDICAÇÃO DE NÍVEL DO PROJETO ARQUITETÔNICO
- INCIAÇÃO DE NÍVEL TOPOGRÁFICO (QUANDO HOUVER)
- NÚMERO DA PRANCHA


			Secretaria de Transporte e Mobilidade		Subsecretaria de Terminais		 GDF É tempo de ação.	
			CONTRATO		CONTRATANTE			CONTRATADA
			CONTEÚDO SITUAÇÃO . IMPLANTAÇÃO		LOCALIZAÇÃO DO PROJETO RODOVIÁRIA DO PLANO PILOTO TRECHO NORTE-LESTE			PRANCHA URB 01/10
			ÓRGÃO / SETOR GOVERNO DO DISTRITO FEDERAL		REGIÃO REGIÃO ADMINISTRATIVA DE BRÁSILIA			
			ETAPA DO PROJETO PROJETO BÁSICO DE ARQUITETURA E URBANISMO		DISCIPLINA URB	REVISÃO		
			RESPONSÁVEL TÉCNICO BENEVALDO DOS SANTOS RIBEIRO FILHO		DESENHISTA 			
R00	08/03/2023	Emissão inicial de Projeto Básico. Estudos Preliminares de Arquitetura modificados em 25/06/2020, 12/02/2021, 10/01/2022 e 31/10/2022. Estudo inicial desenvolvido pela Arq. ARISSA KAOPI HONDA.						
REVISÃO	DATA	MODIFICAÇÃO		NOME DO ARQUIVO ID: 000-23-SEMOB-RODOV-PB-URB01		ESCALA Como	DATA MARÇO 2023	

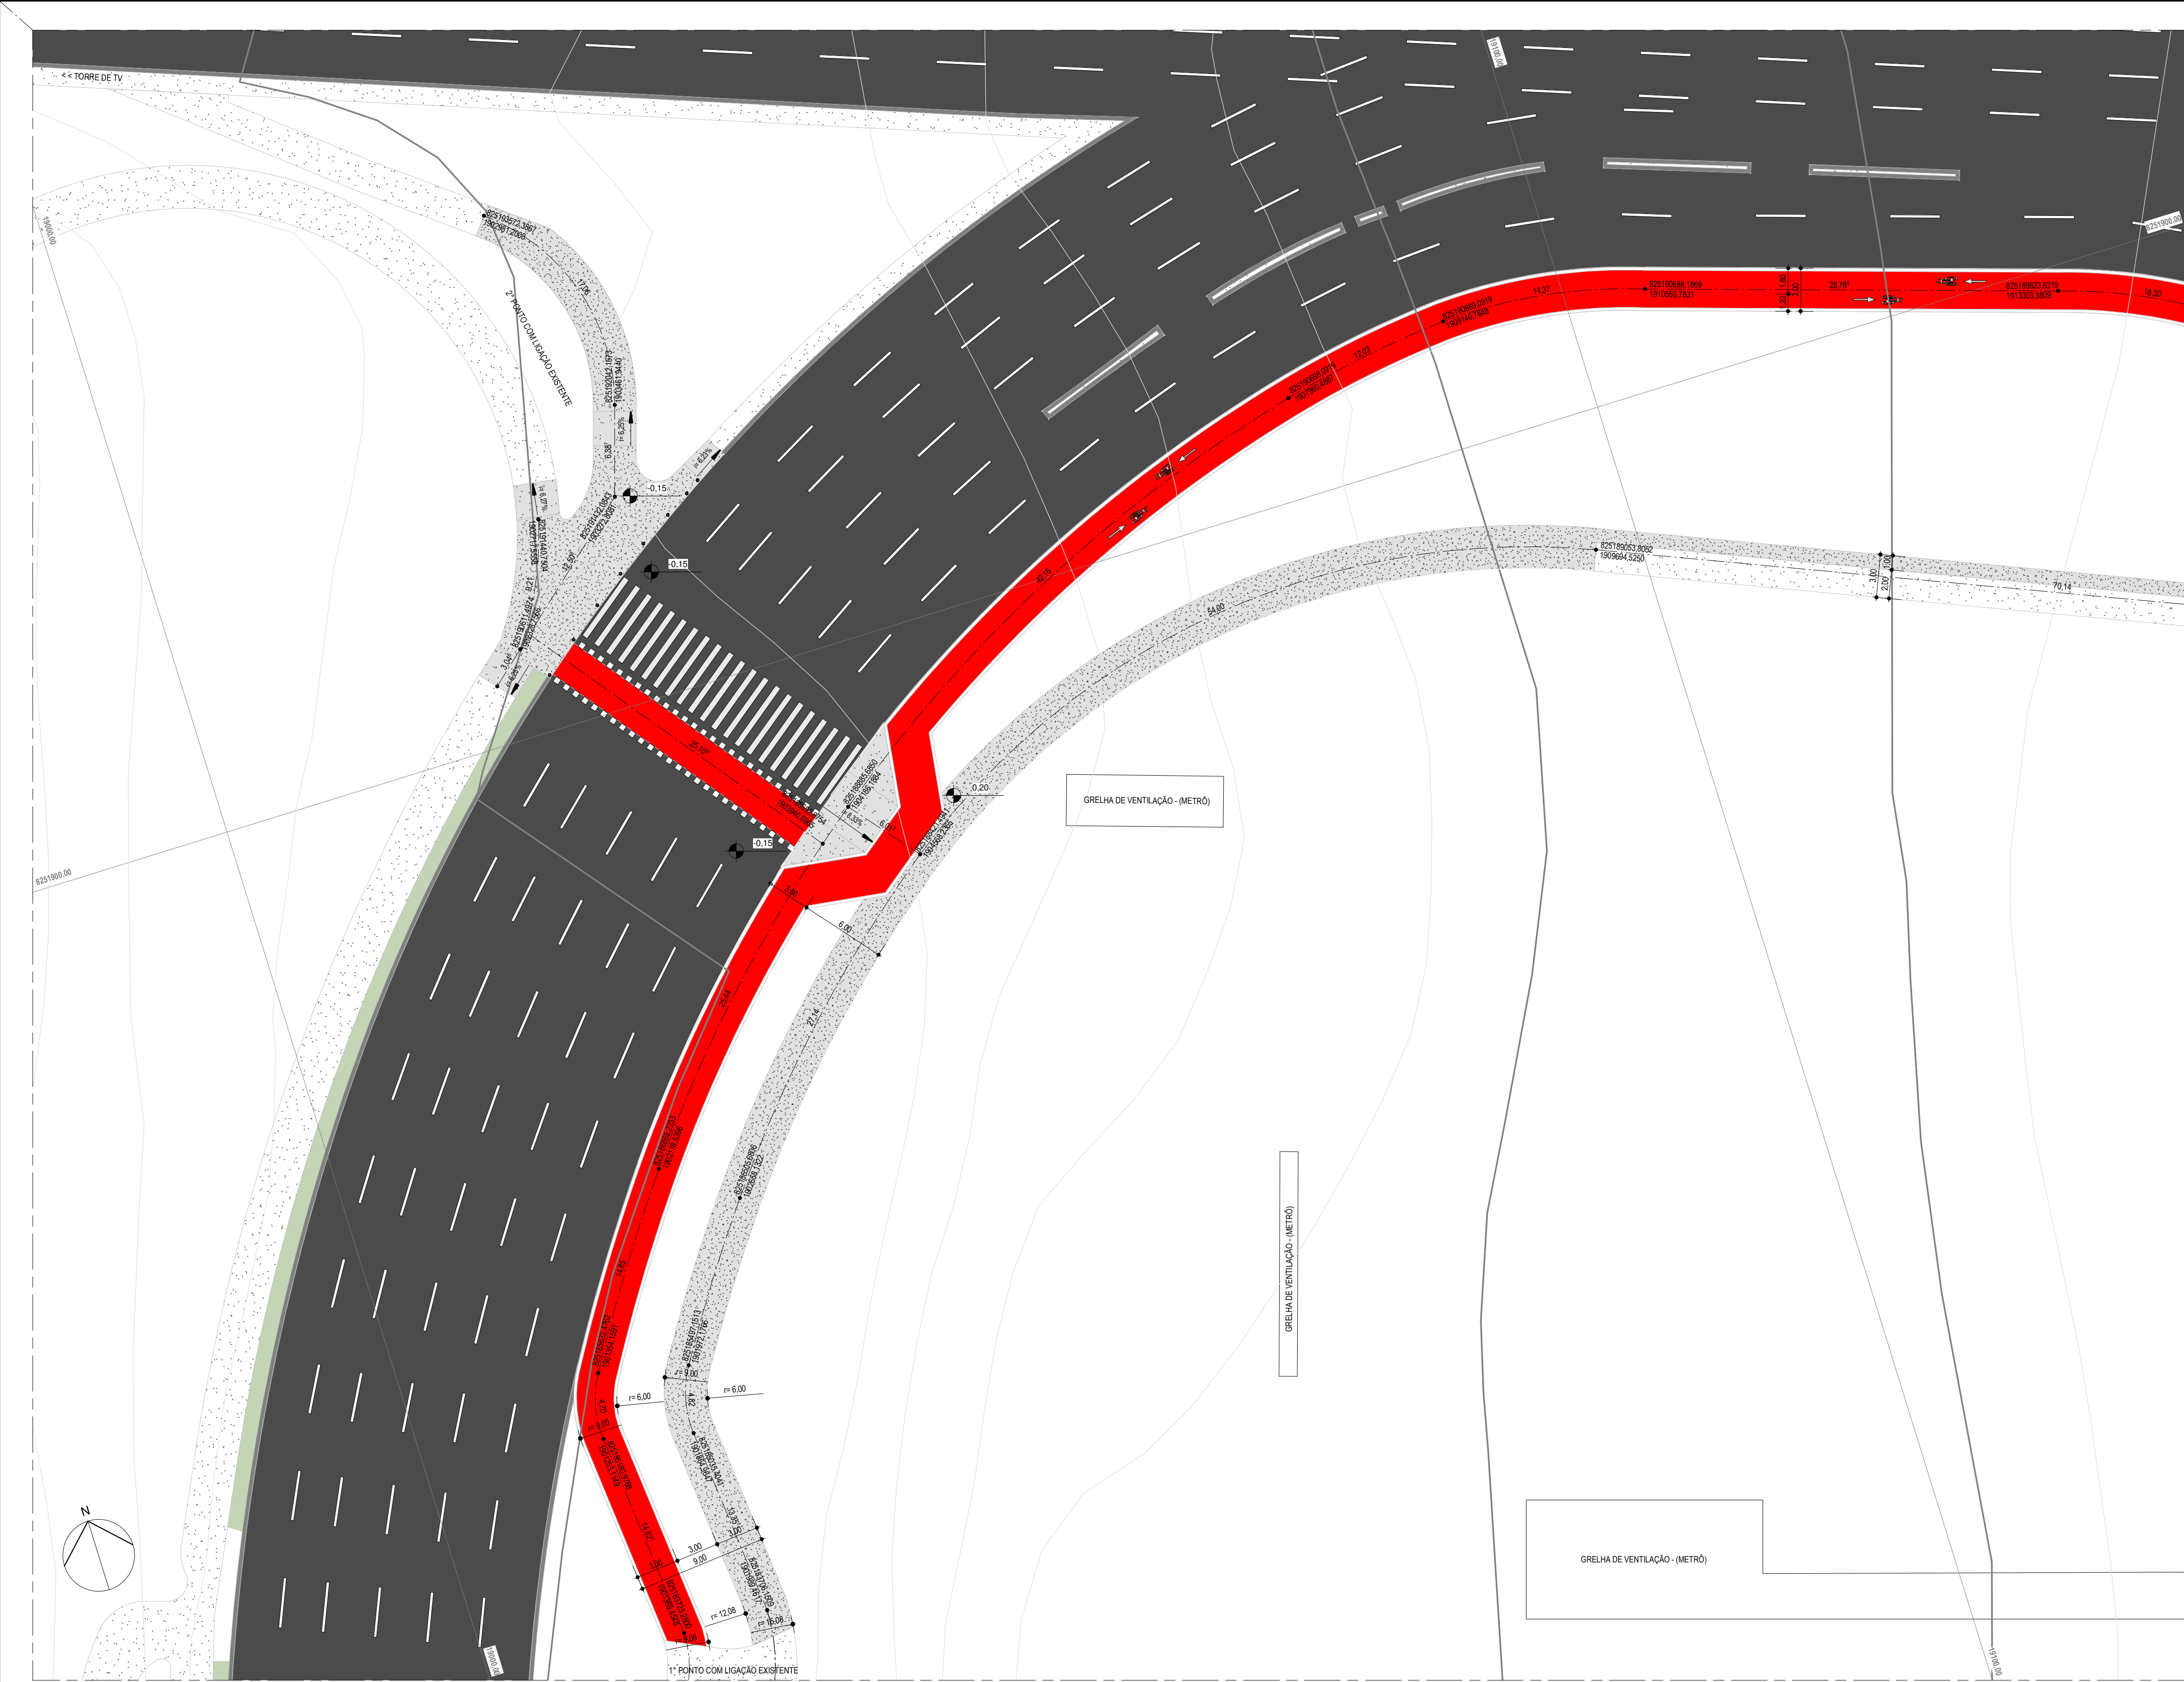

LEGENDA	
	PILAR DE CONCRETO
	MANter PASSEIO EXISTENTE
	DEMOLIR PASSEIO EXISTENTE
	MANter MEIO FIO EXISTENTE
	DEMOLIR MEIO FIO EXISTENTE
	PAVIMENTAÇÃO ASFALTICA
	PAVIMENTAÇÃO CONCRETO
	PISO GRANITINA
	CICLOFAIXA

Ampliação 01
1 : 250

Mapa Chave
1 : 2000

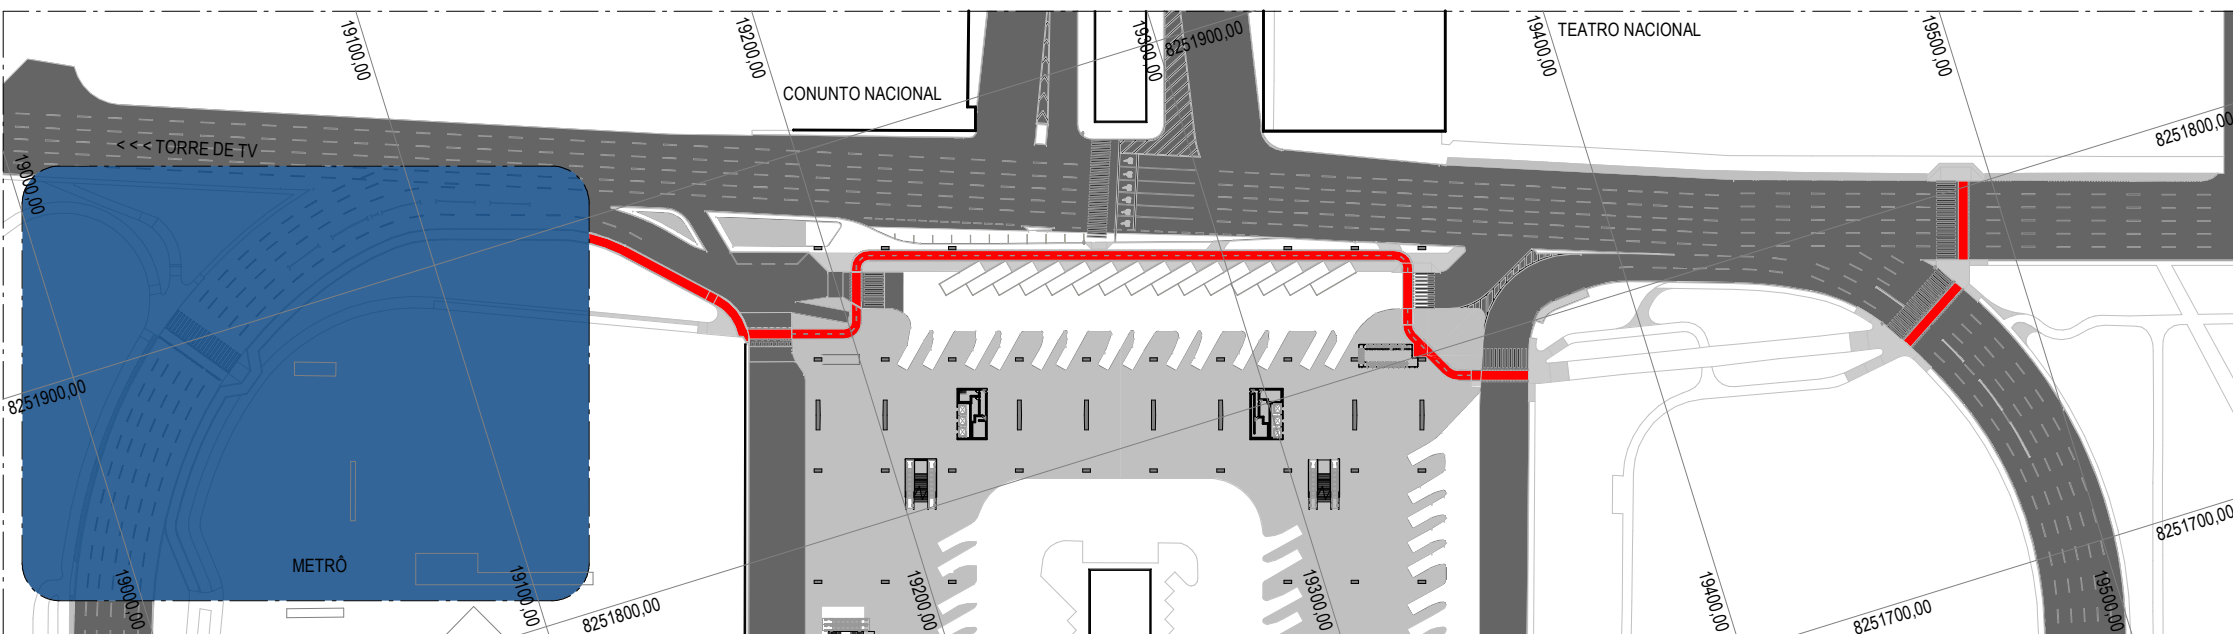


NOTAS GERAIS:

- DIMENSÕES CONFORME NBR 6492/1994
- NÍVEIS EM METROS
- PARA EXECUÇÃO, TODAS AS MEDIDAS DEVEM SER CONFERIDAS NO LOCAL DA OBRA
- NAS INDICAÇÕES DE CORTES, DETALHES E AMPLIAÇÕES DIMENSÕES CONFORME NBR 6492/1994
- O NÍVEL DE REFERÊNCIA 0,00m EQUIVALE AO PISO ACABADO POR REFERÊNCIA O PAVIMENTO TÉRREO DA PLATAFORMA
- A SITUAÇÕES EM QUE PONTOS DISTINTOS DO DESENHO REPRESENTA O NÍVEL 0,00 CORRESPONDE A REFERENCIA DE NÍVEL NAQUELE PONTO

IDENTIFICAÇÃO DO DESENHO
X X X
X X X
NÚMERO DA PRANCHA

INDICAÇÃO DE NÍVEL DO PROJETO ARQUITETÔNICO
0,00
50,65
INDICAÇÃO DE NÍVEL TOPOGRÁFICO
(QUANDO HOUVER)


Secretaria de Transporte e Mobilidade		Subsecretaria de Terminais		GDF	
CONTRATO		CONTRATANTE		CONTRATADA	
CONTEÚDO AMPLIAÇÃO 01 - ÁREA DE INTERVENÇÃO PARA CONSTRUÇÃO CICLOFAIXA		LOCALIZAÇÃO DO PROJETO RODOVIÁRIA DO PLANO PILOTO TRECHO NORTE-LESTE		PRANCHA	
ORGAO - SETOR GOVERNO DO DISTRITO FEDERAL		REGIÃO REGIÃO ADMINISTRATIVA DE BRASÍLIA		URB 02/10	
ETAPA DO PROJETO PROJETO BÁSICO DE ARQUITETURA E URBANISMO		DISCIPLINA URB		REVISÃO	
RESPONSÁVEL TÉCNICO BENEVALDO DOS SANTOS RIBEIRO FILHO		DESENHISTA		MARÇO 2023	
ARQUITETO URBANISTA - CAU Nº 4871574		ESCALA Como Indicado		DATA	
R00	08/03/2023	Emissão inicial de Projeto Básico - Estudos Preliminares de Arquitetura modificados em 25/06/2020, 12/02/2021, 10/01/2022 e 31/10/2022. Estudo inicial desenvolvido pela Arq. ARISSA KAOIRI HONDA		MODIFICAÇÃO	
REVISÃO	DATA	MODIFICAÇÃO		NOME DO ARQUIVO ID: 000-23-SEMOB-RODOV-PB-URB02	

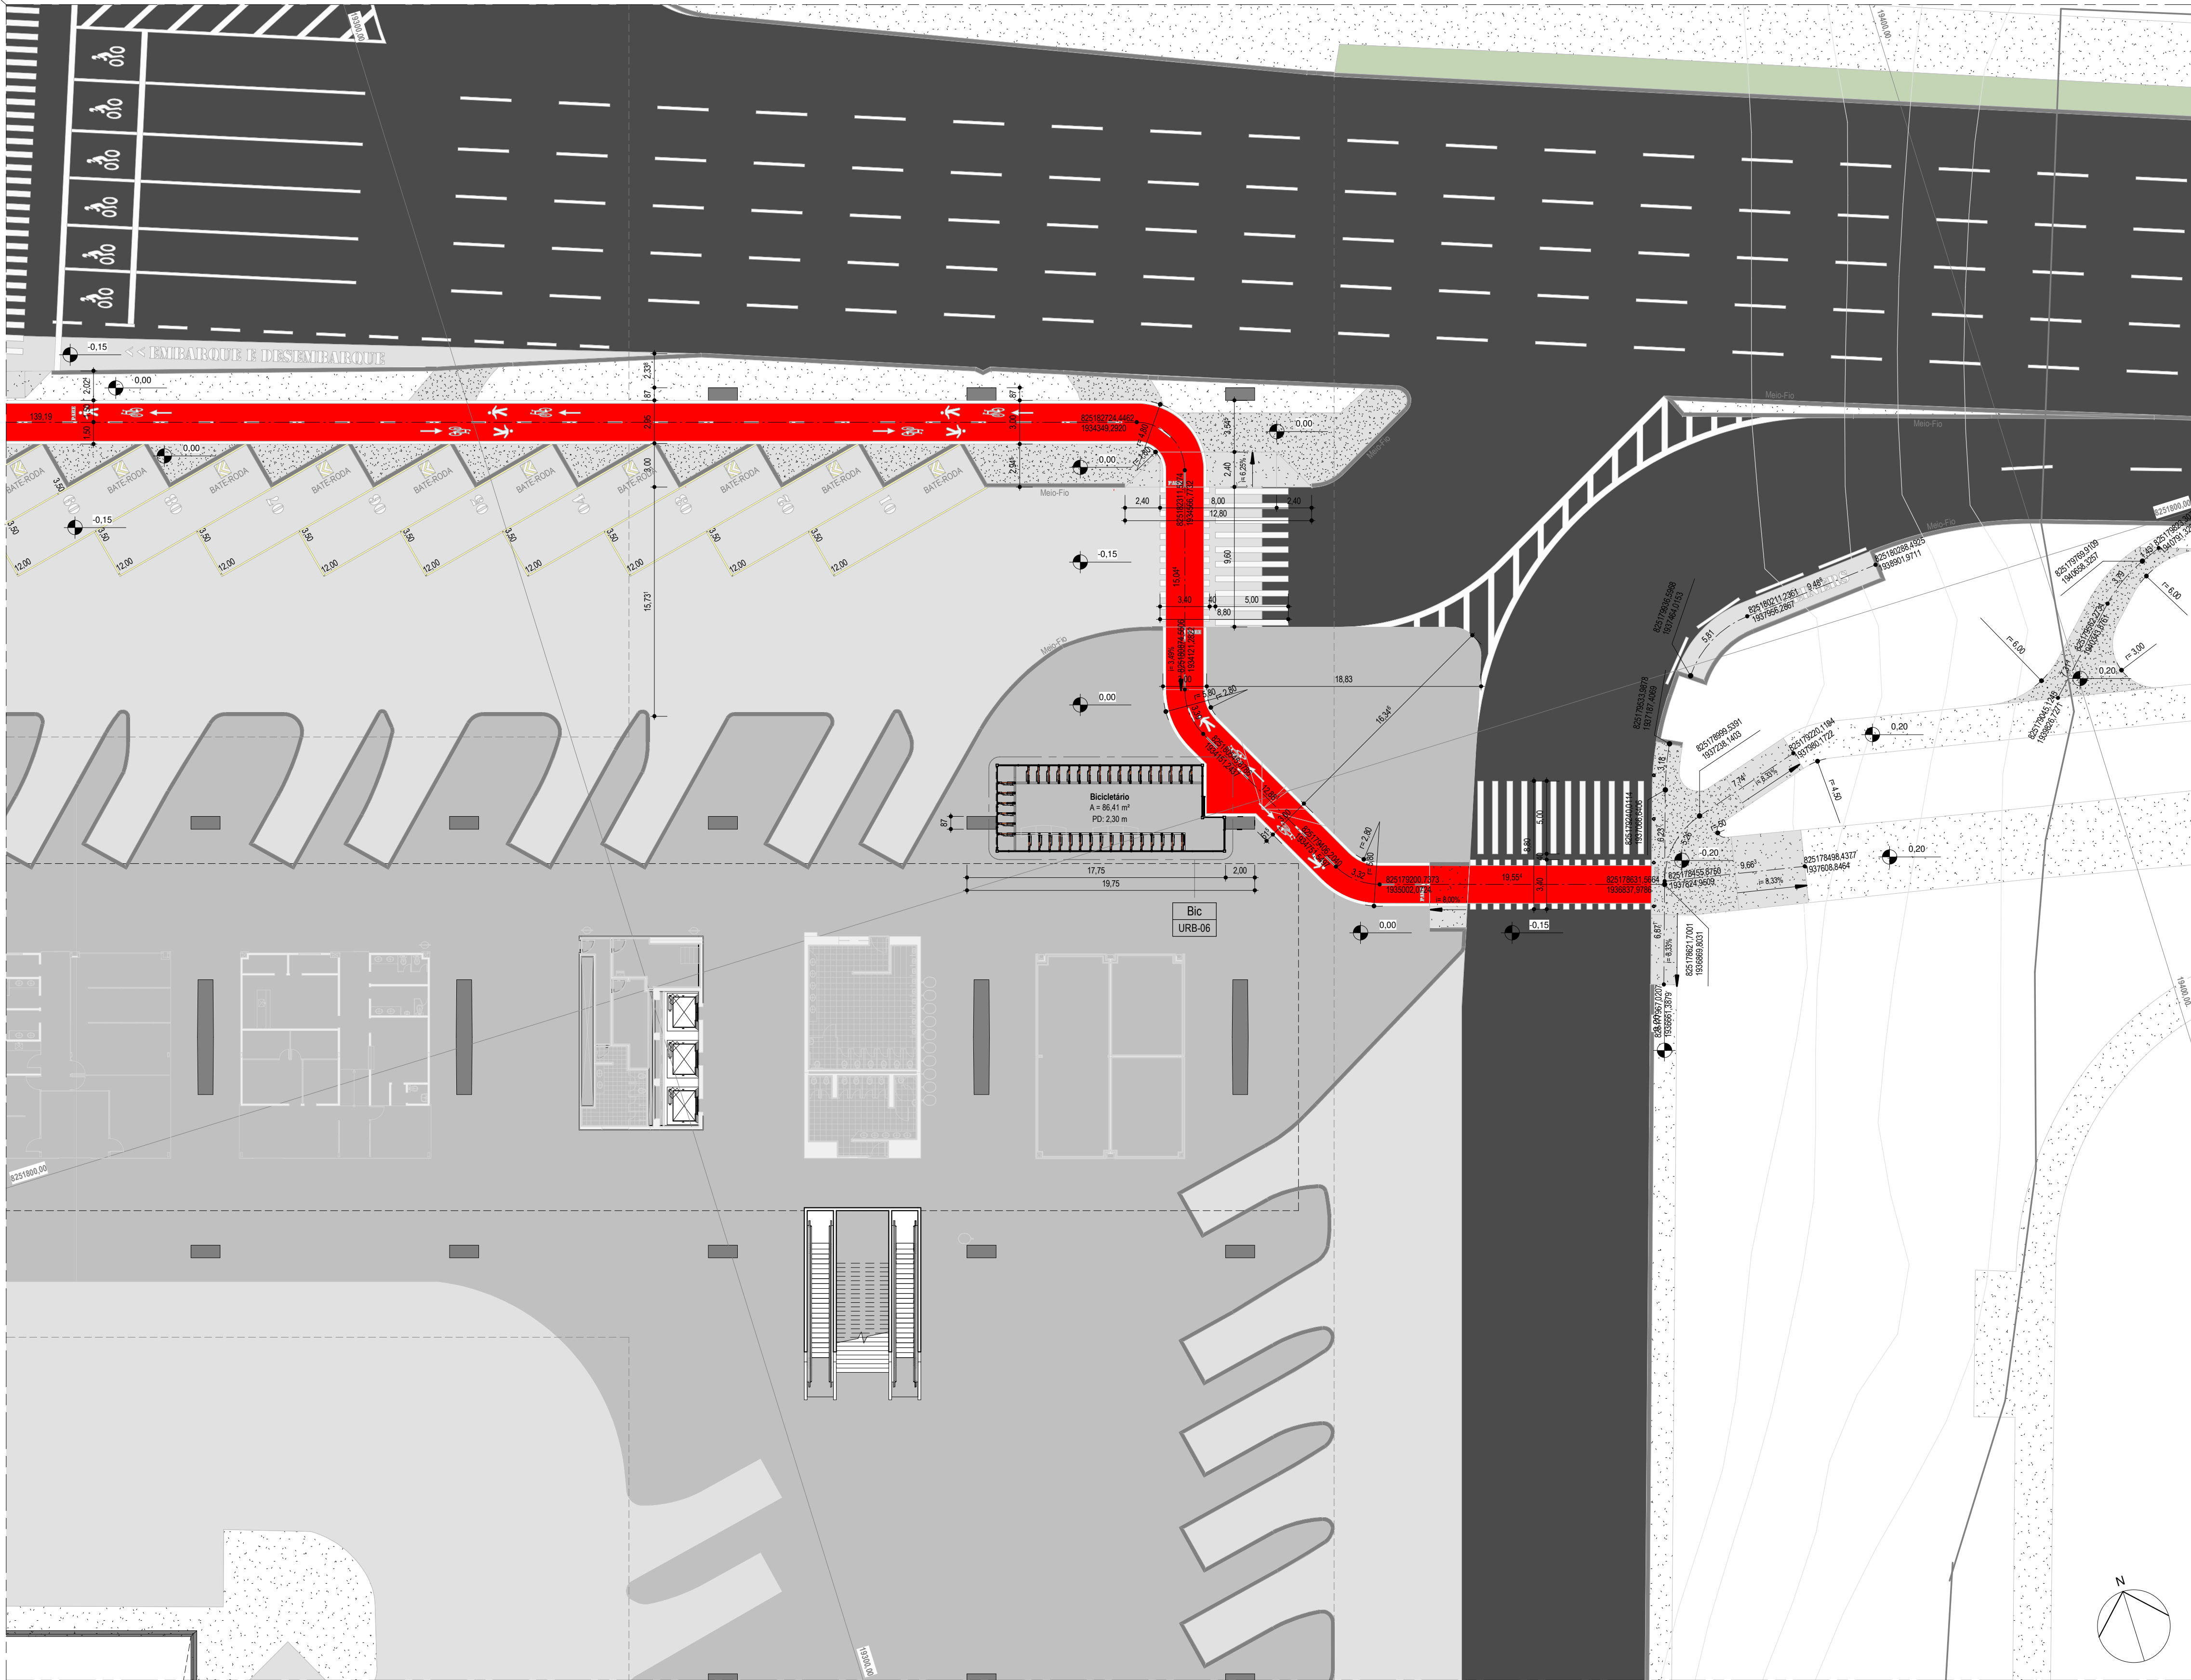

LEGENDA	
	PILAR DE CONCRETO
	MANTER PASSEIO EXISTENTE
	DEMOLIR PASSEIO EXISTENTE
	MANTER MEIO FIO EXISTENTE
	DEMOLIR MEIO FIO EXISTENTE
	PAVIMENTAÇÃO ASFALTICA
	PAVIMENTAÇÃO CONCRETO
	PISO GRANITINA
	CICLOFAIXA

Projeto Básico - Medição - Mobilidade		
Descrição	Limite (m)	
PREPARO DE PISO EM CONCRETO 12MPA TRACO 1/3,5 (CIMENTO/AREIA/BRITA) PREPARO MECANICO, ESPESURA 7CM, JUNTA DE DILATAÇÃO EM MADEIRA	152,28	39
Projeto Básico - Medição - Piso e Lastros		
Descrição	Área (m²)	
PISO EM CONCRETO 12MPA TRACO 1/3,5 (CIMENTO/AREIA/BRITA) PREPARO MECANICO, ESPESURA 12CM, RAMPAS PAVIMENTAÇÃO OU COMPLEMENTO DE LEITO CARROÇÁVEL EXISTENTE - EXECUÇÃO CONFORME EXISTENTE (PISO EM ASFALTO PARA TRÁFEGO DE VEÍCULOS PESADOS)	173,57	30,60
PAVIMENTAÇÃO OU COMPLEMENTO DE LEITO CARROÇÁVEL EXISTENTE - EXECUÇÃO CONFORME EXISTENTE (PISO EM CONCRETO ARMADO PARA TRÁFEGO DE VEÍCULOS PESADOS)		
Projeto Básico - Medição - Demarcação e Pintura de Piso		
Descrição	Área (m²)	
PINTURA EM TINTA EMBORRACHADA, BRANCA - FAIXA DE DELIMITAÇÃO ENTRE CICLOFAIXAS COMPARTILHADAS - 20cm LARGURA - Ref. de tonalidade MUNSSELL N9.5	171,44	
PINTURA EM TINTA EMBORRACHADA, VERMELHO - CICLOFAIXAS/FAIXAS COMPARTILHADAS COM PEDESTRES - Ref. de tonalidade MUNSSELL 5 R4/14	1393,90	
DEMARCAÇÃO DE PISO COM TINTA EMBORRACHADA, SINALIZAÇÃO HORIZONTAL "PARE", BRANCA - Ref. de tonalidade MUNSSELL N9.5	17,88	m²
DEMARCAÇÃO DE PISO COM TINTA EMBORRACHADA, SINALIZAÇÃO HORIZONTAL INDICAR ESPAÇO PARA CONTÊNER, BRANCA - Ref. de tonalidade MUNSSELL N9.5	11,44	m²
DEMARCAÇÃO DE PISO COM TINTA EMBORRACHADA, SINALIZAÇÃO HORIZONTAL INDICAR NÚMERO DE VAGA DE ÔNIBUS, BRANCA - Ref. de tonalidade MUNSSELL N9.5	14,40	m²
DEMARCAÇÃO DE PISO COM TINTA EMBORRACHADA, SINALIZAÇÃO HORIZONTAL TRAVESSIA DE PEDESTRES, BRANCA - Ref. de tonalidade MUNSSELL N9.5	188,00	m²
DEMARCAÇÃO VERTICAL TINTA EPOXI, SINALIZAÇÃO VERTICAL INDICATIVA DE EDIFICAÇÃO, BRANCA - Ref. de tonalidade MUNSSELL N9.5	3,78	m²
PINTURA EM TINTA EMBORRACHADA, DEMARCAÇÃO DE VAGAS, AMARELO, SOBRE PISO B (Ref. de tonalidade 10YR 7,5/14);	5,25	m²
PINTURA EM TINTA EMBORRACHADA, DEMARCAÇÃO DE VAGAS, AMARELO, SOBRE PISO B (Ref. de tonalidade 10YR 7,5/14);	30,72	m²
PINTURA EM TINTA EMBORRACHADA, SINALIZAÇÃO HORIZONTAL INDICATIVA DE TRÁFEGO COMPARTILHADO (BICICLETA), BRANCA - Ref. de tonalidade MUNSSELL N9.5	7,20	m²
PINTURA EM TINTA EMBORRACHADA, SINALIZAÇÃO HORIZONTAL INDICATIVA DE TRÁFEGO COMPARTILHADO (PEDESTRE), BRANCA - Ref. de tonalidade MUNSSELL N9.5	4,80	m²
PINTURA EM TINTA EMBORRACHADA, SINALIZAÇÃO HORIZONTAL INDICATIVA DE TRÁFEGO COMPARTILHADO (SETA), BRANCA - Ref. de tonalidade MUNSSELL N9.5	3,60	m²
PINTURA EM TINTA EMBORRACHADA, SINALIZAÇÃO HORIZONTAL SEGREGAÇÃO DE FLUXO DE CICLISTAS, BRANCA - 10x100cm - Ref. de tonalidade MUNSSELL N9.5	6,60	m²
PINTURA EM TINTA EMBORRACHADA, SINALIZAÇÃO HORIZONTAL SEGREGAÇÃO DE VIA DE TRANSITO VEICULAR, BRANCA - Ref. de tonalidade MUNSSELL N9.5	7,00	m²
PINTURA EM TINTA EMBORRACHADA, SINALIZAÇÃO HORIZONTAL TRAVESSIA DE CICLISTAS, BRANCA - 40x40cm - Ref. de tonalidade MUNSSELL N9.5	41,60	m²
PINTURA EM TINTA EMBORRACHADA, SINALIZAÇÃO HORIZONTAL TRAVESSIA DE PEDESTRES, BRANCA - Ref. de tonalidade MUNSSELL N9.5	4,40	m²

Ampliação 03
1: 250

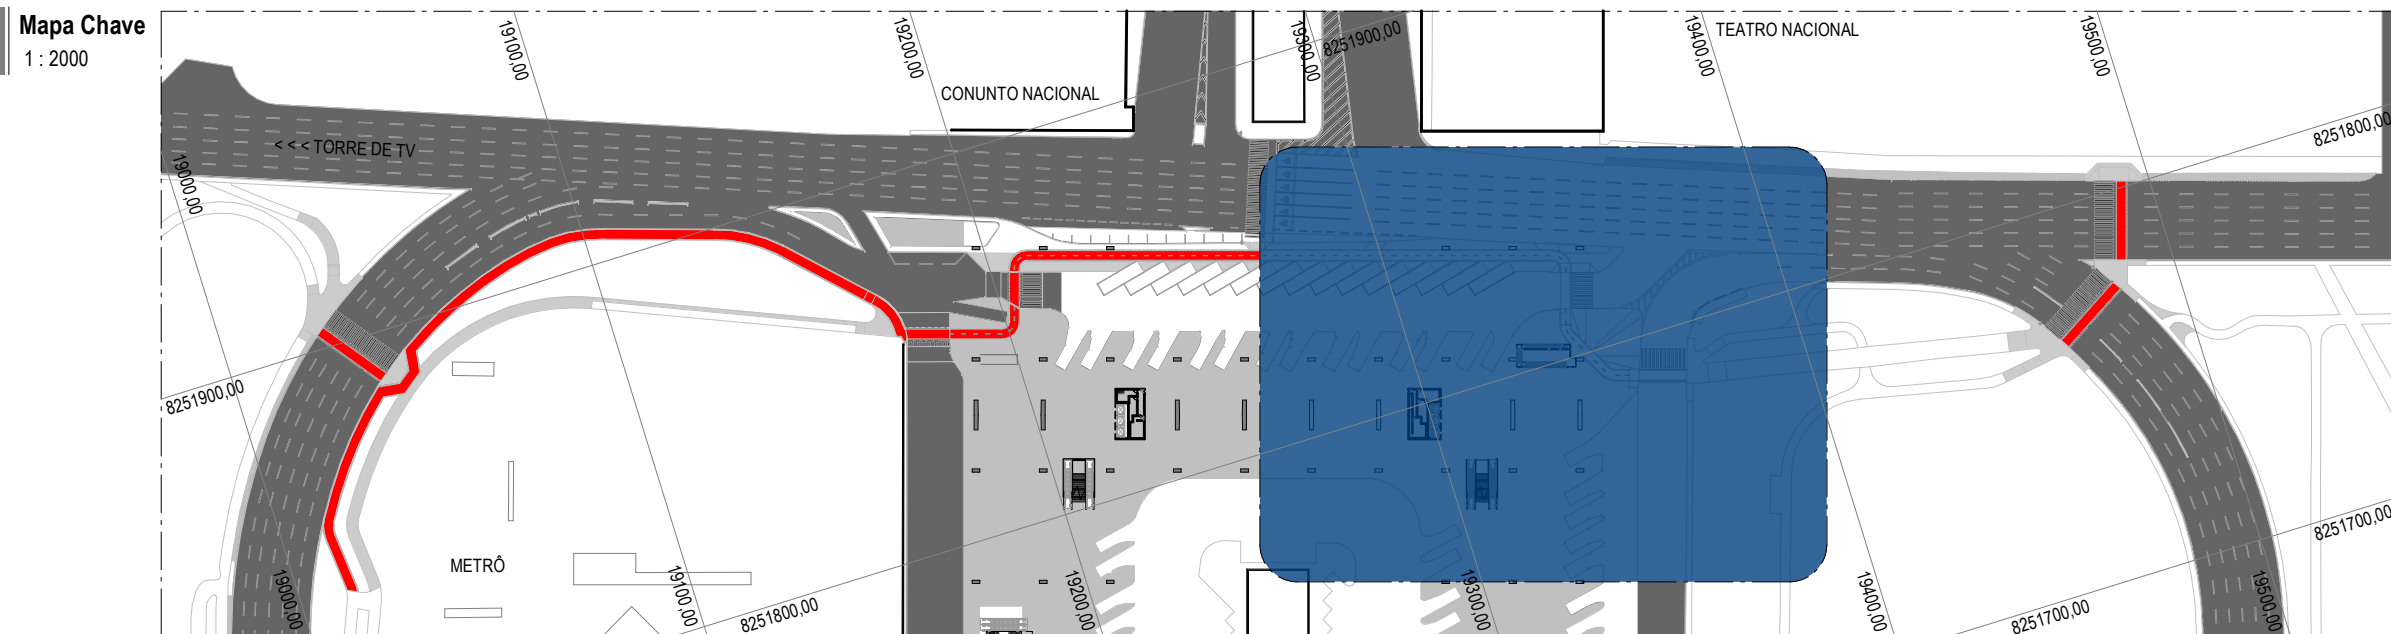


NOTAS GERAIS:


- DIMENSÕES CONFORME NBR 6492/1994
- NÍVEIS EM METROS
- PARA EXECUÇÃO, TODAS AS MEDIDAS DEVEM SER CONFERIDAS NO LOCAL DA OBRA
- NAS INDICAÇÕES DE CORTES, DETALHES E AMPLIAÇÕES DIMENSÕES CONFORME NBR 6492/1994
- O NÍVEL DE REFERÊNCIA 0,00m EQUIVALE AO PISO ACABADO POR REFERÊNCIA O PAVIMENTO TÉRREO DA PLATAFORMA
- A SITUAÇÕES EM QUE PONTOS DISTINTOS DO DESENHO REPRESENTA O NÍVEL 0,00 CORRESPONDE A REFERENCIA DE NÍVEL NAQUELE PONTO

IDENTIFICAÇÃO DO DESENHO
X X X
X X X
NÚMERO DA PRANCHA

INDICAÇÃO DE NÍVEL DO PROJETO ARQUITETÔNICO
0.00
50.65

INDICAÇÃO DE NÍVEL TOPOGRÁFICO (QUANDO HOUVER)

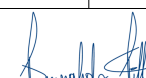
			Secretaria de Transporte e Mobilidade		Subsecretaria de Terminais			
			CONTRATO	CONTRATANTE			CONTRATADA	
			CONTEÚDO AMPLIAÇÃO 03 - ÁREA DE INTERVENÇÃO PARA CONSTRUÇÃO CICLOFAIXA	LOCALIZAÇÃO DO PROJETO RODOVIÁRIA DO PLANO PILOTO TRECHO NORTE-LESTE			PRANCHA	
			ÓRGÃO / SETOR GOVERNO DO DISTRITO FEDERAL	REGIÃO REGIÃO ADMINISTRATIVA DE BRASÍLIA			URB 04/10	
			ETAPA DO PROJETO PROJETO BÁSICO DE ARQUITETURA E URBANISMO	DISCIPLINA URB		REVISÃO		
R00	08/03/2023	Emissão inicial de Projeto Básico - Estudos Preliminares de Arquitetura modificados em 25/06/2020, 12/02/2021, 10/01/2022 e 31/10/2022. Estudo inicial desenvolvido pela Arq. ARISSA KAOPI HONDA.	RESPONSÁVEL TÉCNICO BENEVALDO DOS SANTOS RIBEIRO FILHO ARQUITETO URBANISTA - CAU Nº 467157-0	DESENHISTA 				
REVISÃO	DATA	MODIFICAÇÃO	NOME DO ARQUIVO ID: 000-23-SEMOB-RODOV-PB-URB04	ESCALA Como Indicado	DATA	MARÇO 2023		

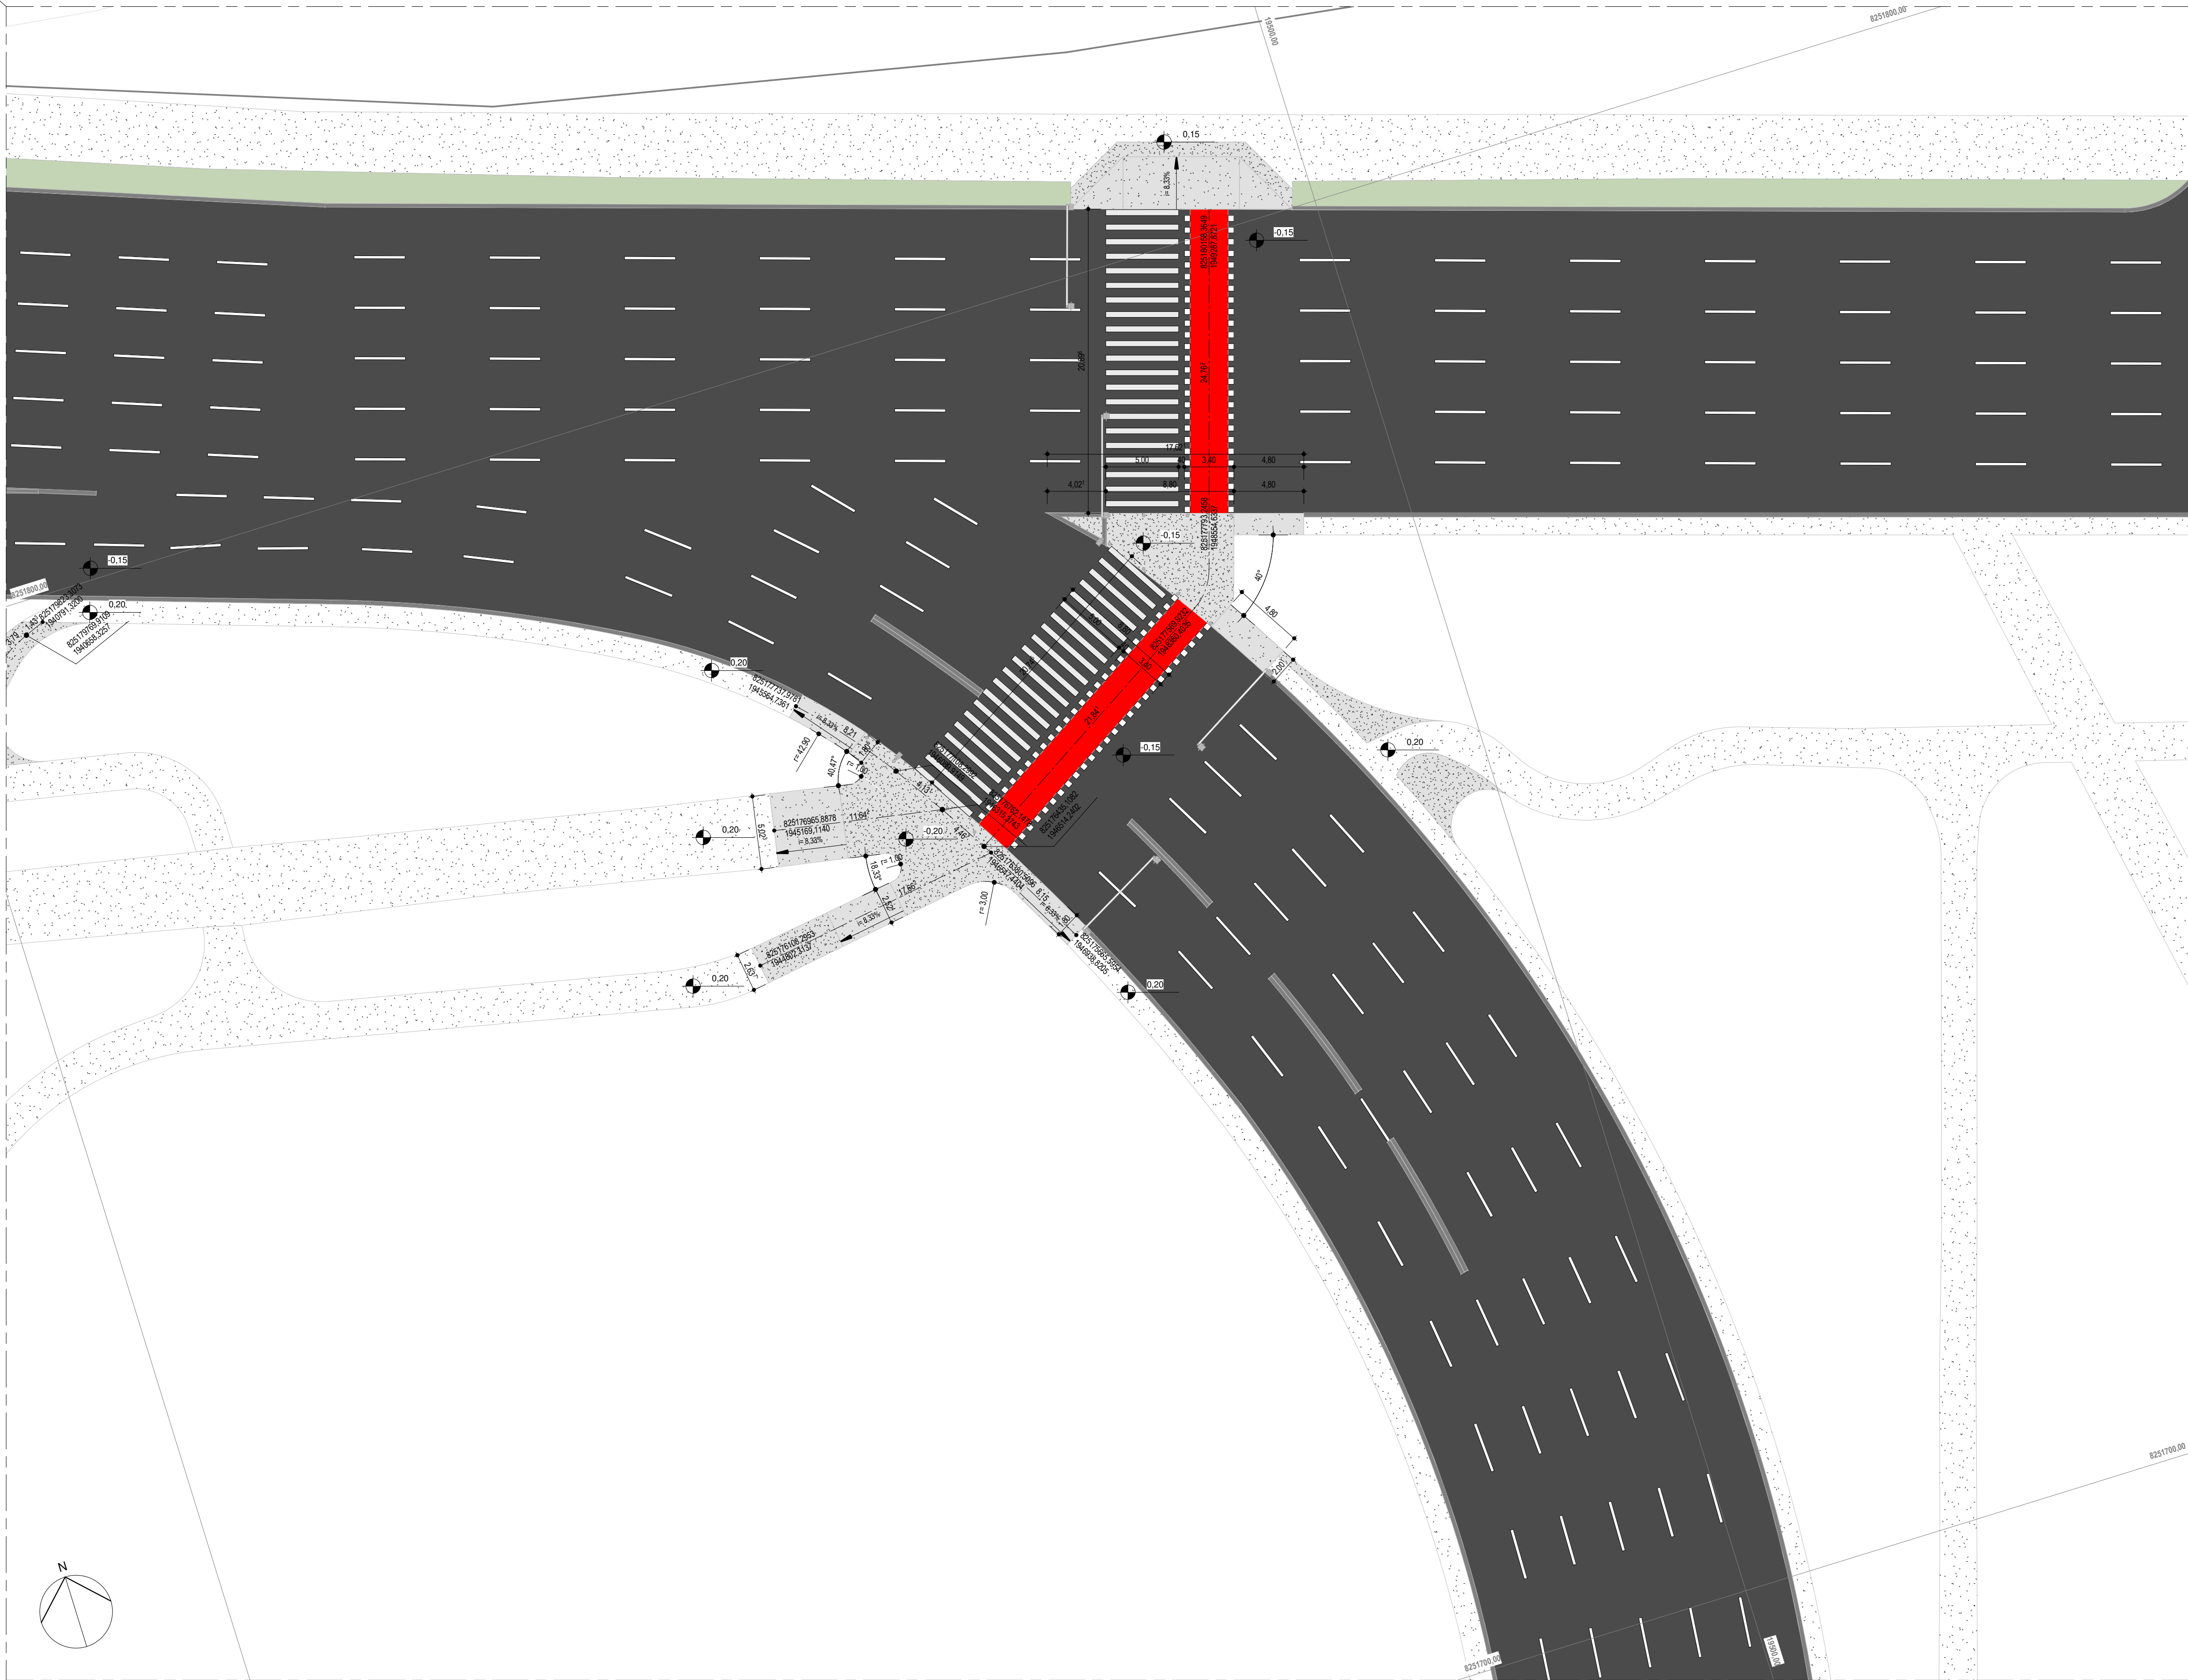

LEGENDA	
	PILAR DE CONCRETO
	MANTER PASSEIO EXISTENTE
	DEMOLIR PASSEIO EXISTENTE
	MANTER MEIO FIO EXISTENTE
	DEMOLIR MEIO FIO EXISTENTE
	PAVIMENTAÇÃO ASFALTICA
	PAVIMENTAÇÃO CONCRETO
	PISO GRANITINA
	CICLOFAIXA


Projeto Básico . Medição . Meio Fio	
Descrição	Linear (m)
MEIO-FIO PRÉ MOLDADO DE CONCRETO DIMENSÃO 100x30x(12,5+10)cm (Cx4xL1+L2) (L1=LARGURA BASE L2=LARGURA TOPO) CANTOS ARREDONDADOS PINTADO COM CAL - COR BRANCO - PADRÃO DNIT MODELO MFC03	752,28
Projeto Básico . Medição . Piso e Lastros	
Descrição	Área (m²)
PISO EM CONCRETO 12MPA TRACO 1/3/5 (CIMENTO/AREIA/BRITA) PREPARO MECANICO, ESPESSURA 7CM - JUNTA DE DILATAÇÃO EM MADEIRA	1922,86
PISO EM CONCRETO 12MPA TRACO 1/3/5 (CIMENTO/AREIA/BRITA) PREPARO MECANICO, ESPESSURA 12CM - RAMPAS	224,61
PAVIMENTAÇÃO OU COMPLEMENTO DE LETO CARROÇÁVEL EXISTENTE - EXECUÇÃO CONFORME EXISTENTE (PISO EM ASFALTO PARA TRÁFEGO DE VEÍCULOS PESADOS)	173,57
PAVIMENTAÇÃO OU COMPLEMENTO DE LETO CARROÇÁVEL EXISTENTE - EXECUÇÃO CONFORME EXISTENTE (PISO EM CONCRETO ARMADO PARA TRÁFEGO DE VEÍCULOS PESADOS)	30,60
Projeto Básico . Medição . Demarcação e Pintura de Piso	
Descrição	Área (m²)
PINTURA EM TINTA EMBORRACHADA, BRANCA - FAIXA DE DELIMITAÇÃO ENTRE CICLOFAIXAS COMPARTILHADAS - 20cm LARGURA - Ref. de tonalidade MUNSELL N9.5	171,44
PINTURA EM TINTA EMBORRACHADA, VERMELHO - CICLOFAIXAS/FAIXAS COMPARTILHADAS COM PEDESTRES - Ref. de tonalidade MUNSELL 5 R9/14	1393,90
DEMARCAÇÃO DE PISO COM TINTA EMBORRACHADA, SINALIZAÇÃO HORIZONTAL "PARE", BRANCA - Ref. de tonalidade MUNSELL N9.5	17,88 m²
DEMARCAÇÃO DE PISO COM TINTA EMBORRACHADA, SINALIZAÇÃO HORIZONTAL INDICAR ESPAÇO PARA CONTÊNER, BRANCA - Ref. de tonalidade MUNSELL N9.5	11,44 m²
DEMARCAÇÃO DE PISO COM TINTA EMBORRACHADA, SINALIZAÇÃO HORIZONTAL INDICAR NÚMERO DE VAGA DE ÔNIBUS, BRANCA - Ref. de tonalidade MUNSELL N9.5	14,40 m²
DEMARCAÇÃO DE PISO COM TINTA EMBORRACHADA, SINALIZAÇÃO HORIZONTAL TRAVESSIA DE PEDESTRES, BRANCA - Ref. de tonalidade MUNSELL N9.5	188,00 m²
DEMARCAÇÃO VERTICAL TINTA EPÓXI, SINALIZAÇÃO VERTICAL INDICATIVA DE EDIFICAÇÃO, BRANCA - Ref. de tonalidade MUNSELL N9.5	3,78 m²
PINTURA EM TINTA EMBORRACHADA, DEMARCAÇÃO DE VAGAS, AMARELO, SOBRE PISO B.(Ref. de tonalidade 10YR 7,5/14);	5,25 m²
PINTURA EM TINTA EMBORRACHADA, DEMARCAÇÃO DE VAGAS, AMARELO, SOBRE PISO B.(Ref. de tonalidade 10YR 7,5/14);	30,72 m²
PINTURA EM TINTA EMBORRACHADA, SINALIZAÇÃO HORIZONTAL INDICATIVA DE TRÁFEGO COMPARTILHADO (BICICLETA), BRANCA - Ref. de tonalidade MUNSELL N9.5	7,20 m²
PINTURA EM TINTA EMBORRACHADA, SINALIZAÇÃO HORIZONTAL INDICATIVA DE TRÁFEGO COMPARTILHADO (PEDESTRE), BRANCA - Ref. de tonalidade MUNSELL N9.5	4,80 m²
PINTURA EM TINTA EMBORRACHADA, SINALIZAÇÃO HORIZONTAL INDICATIVA DE TRÁFEGO COMPARTILHADO (SETA), BRANCA - Ref. de tonalidade MUNSELL N9.5	3,60 m²
PINTURA EM TINTA EMBORRACHADA, SINALIZAÇÃO HORIZONTAL SEGREGAÇÃO DE FLUXO DE CICLISTAS, BRANCA - 10x100cm - Ref. de tonalidade MUNSELL N9.5	6,60 m²
PINTURA EM TINTA EMBORRACHADA, SINALIZAÇÃO HORIZONTAL SEGREGAÇÃO DE VIA DE TRANSITO VEICULAR, BRANCA - Ref. de tonalidade MUNSELL N9.5	7,00 m²
PINTURA EM TINTA EMBORRACHADA, SINALIZAÇÃO HORIZONTAL TRAVESSIA DE CICLISTAS, BRANCA - 40x40cm - Ref. de tonalidade MUNSELL N9.5	41,60 m²
PINTURA EM TINTA EMBORRACHADA, SINALIZAÇÃO HORIZONTAL TRAVESSIA DE PEDESTRES, BRANCA - Ref. de tonalidade MUNSELL N9.5	4,40 m²

Ampliação 04
1 : 250

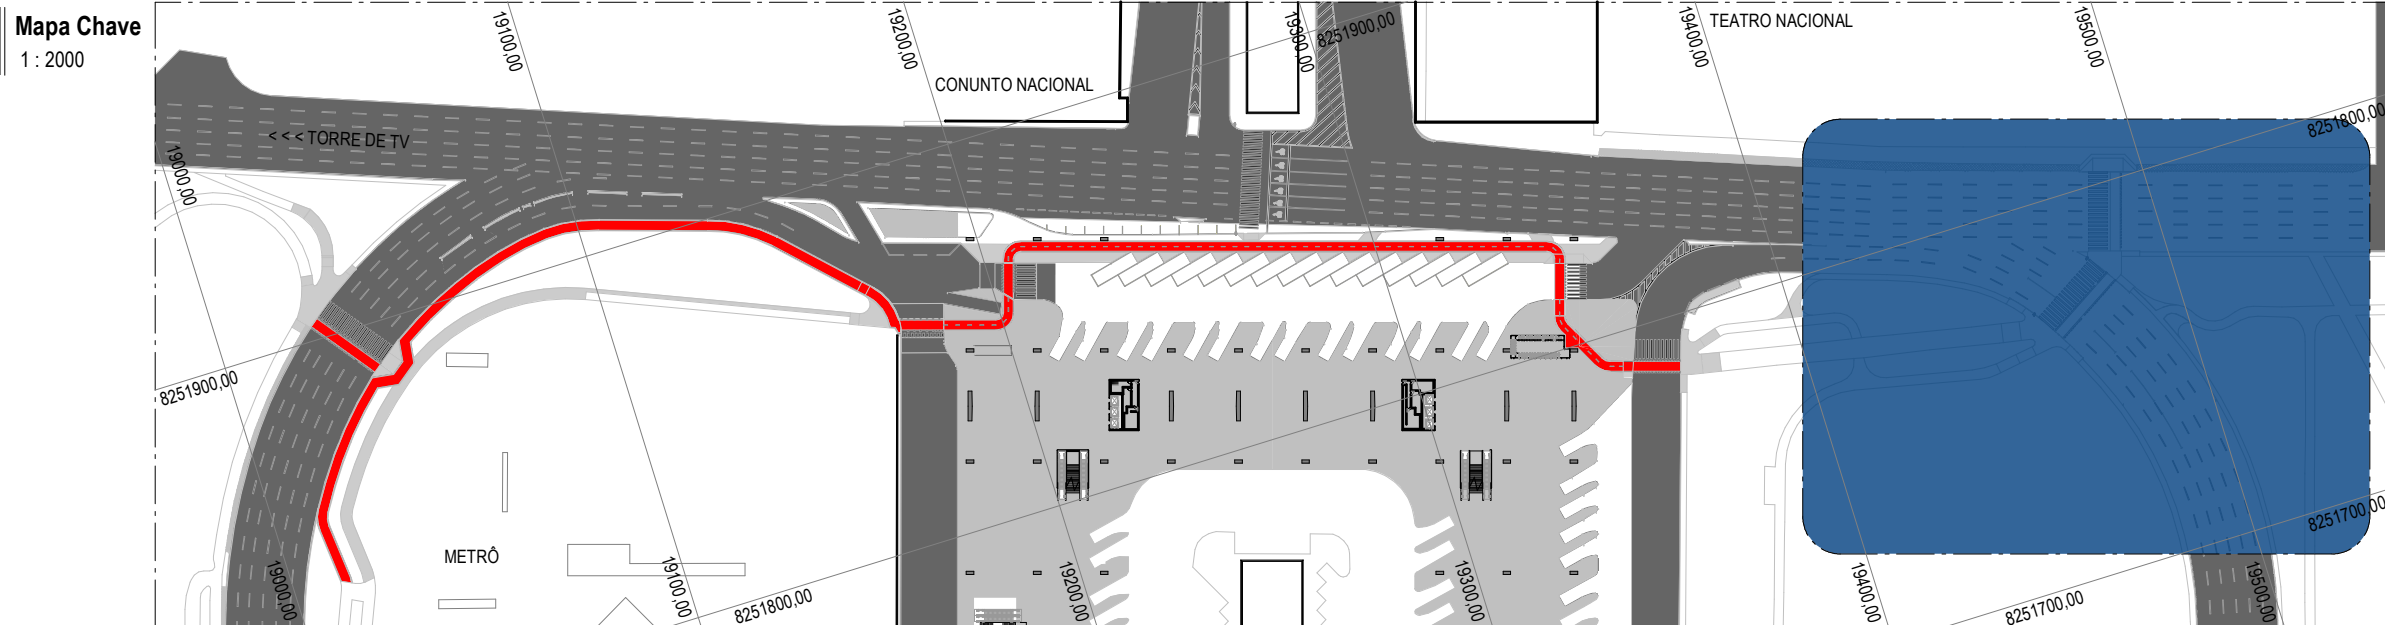


- NOTAS GERAIS:
- DIMENSÕES CONFORME NBR 6492/1994
 - NÍVEIS EM METROS
 - PARA EXECUÇÃO, TODAS AS MEDIDAS DEVEM SER CONFERIDAS NO LOCAL DA OBRA
 - NAS INDICAÇÕES DE CORTES, DETALHES E AMPLIAÇÕES DIMENSÕES CONFORME NBR 6492/1994
 - O NÍVEL DE REFERÊNCIA 0,00m EQUIVALE AO PISO ACABADO POR REFERÊNCIA O PAVIMENTO TÉRREO DA PLATAFORMA NAQUELE PONTO
 - A SITUAÇÕES EM QUE PONTOS DISTINTOS DO DESENHO REPRESENTA O NÍVEL 0,00 CORRESPONDE A REFERENCIA DE NÍVEL NAQUELE PONTO
- IDENTIFICAÇÃO DO DESENHO
X X X
X X X
NÚMERO DA PRANCHA
- INDICAÇÃO DE NÍVEL DO PROJETO ARQUITETÔNICO
0.00
50.65
- INDICAÇÃO DE NÍVEL TOPOGRÁFICO (QUANDO HOUVER)


Secretaria de Transporte e Mobilidade		Subsecretaria de Terminais	GDF É tempo de agir.
CONTRATO	CONTRATANTE	CONTRATADA	
CONTEÚDO AMPLIAÇÃO 04 - ÁREA DE INTERVENÇÃO PARA CONSTRUÇÃO CICLOFAIXA	LOCALIZAÇÃO DO PROJETO RODOVIÁRIA DO PLANO PILOTO TRECHO NORTE-LESTE	PRANCHA	
ÓRGÃO / SETOR GOVERNO DO DISTRITO FEDERAL	REGIÃO REGIÃO ADMINISTRATIVA DE BRASÍLIA	URB 05/10	
ETAPA DO PROJETO PROJETO BÁSICO DE ARQUITETURA E URBANISMO	DISCIPLINA URB	REVISÃO	
RESPONSÁVEL TÉCNICO BENEVALDO DOS SANTOS RIBEIRO FILHO ARQUITETO URBANISTA - CAU Nº 467157-4	DESENHISTA		
NOME DO ARQUIVO ID: 000-23-SEMOB-RODOV-PB-URB05	ESCALA Como Indicado	DATA MARÇO 2023	

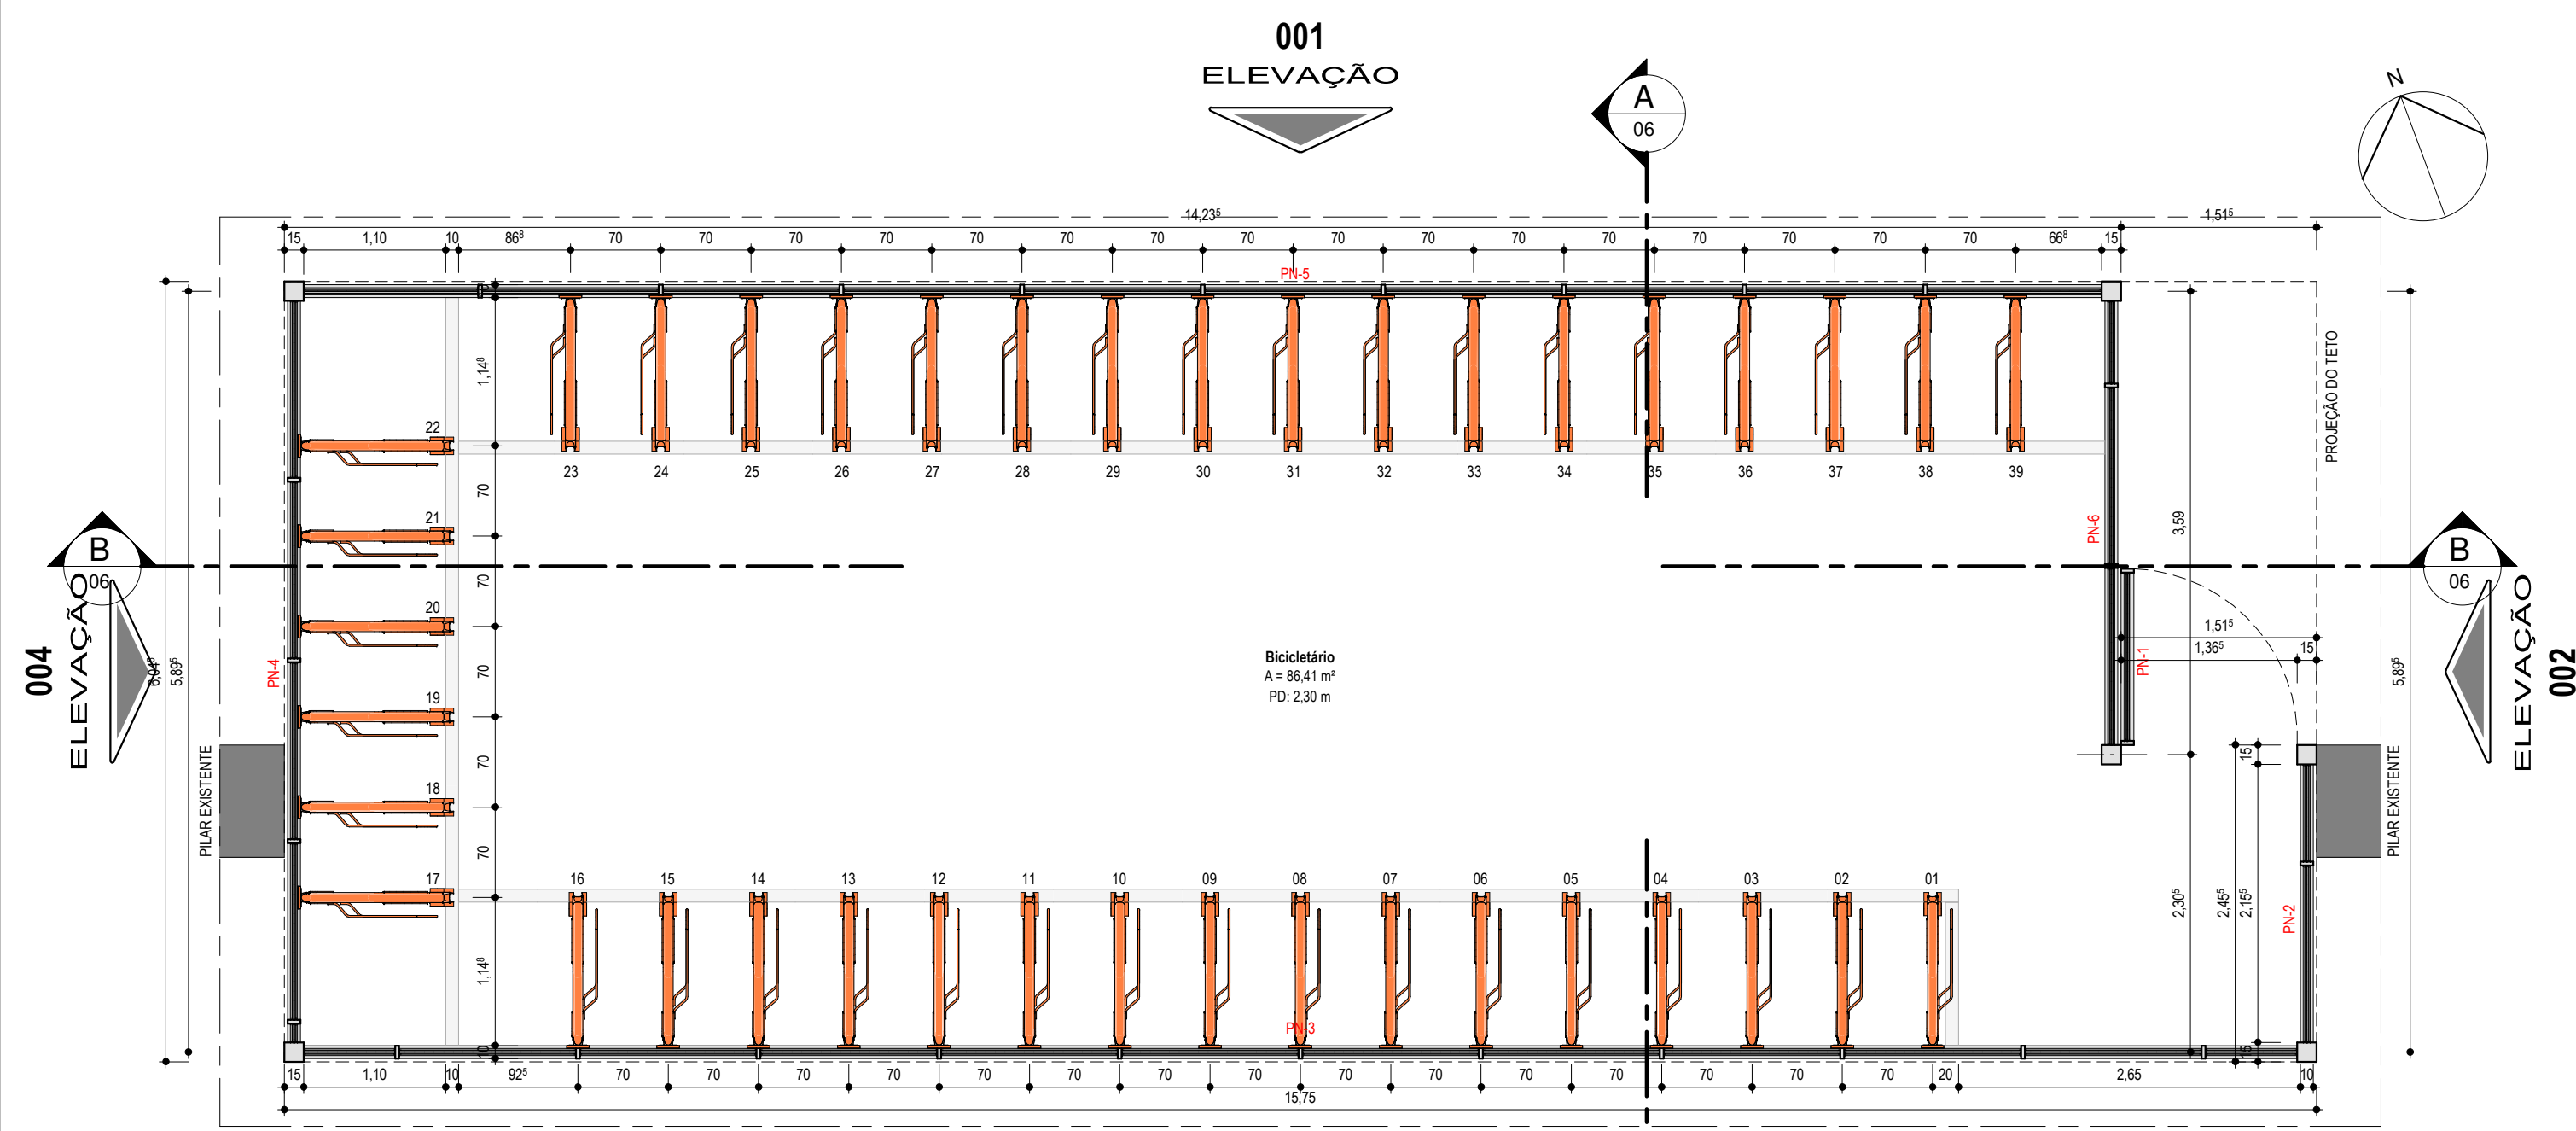


Bicicletário
1:50

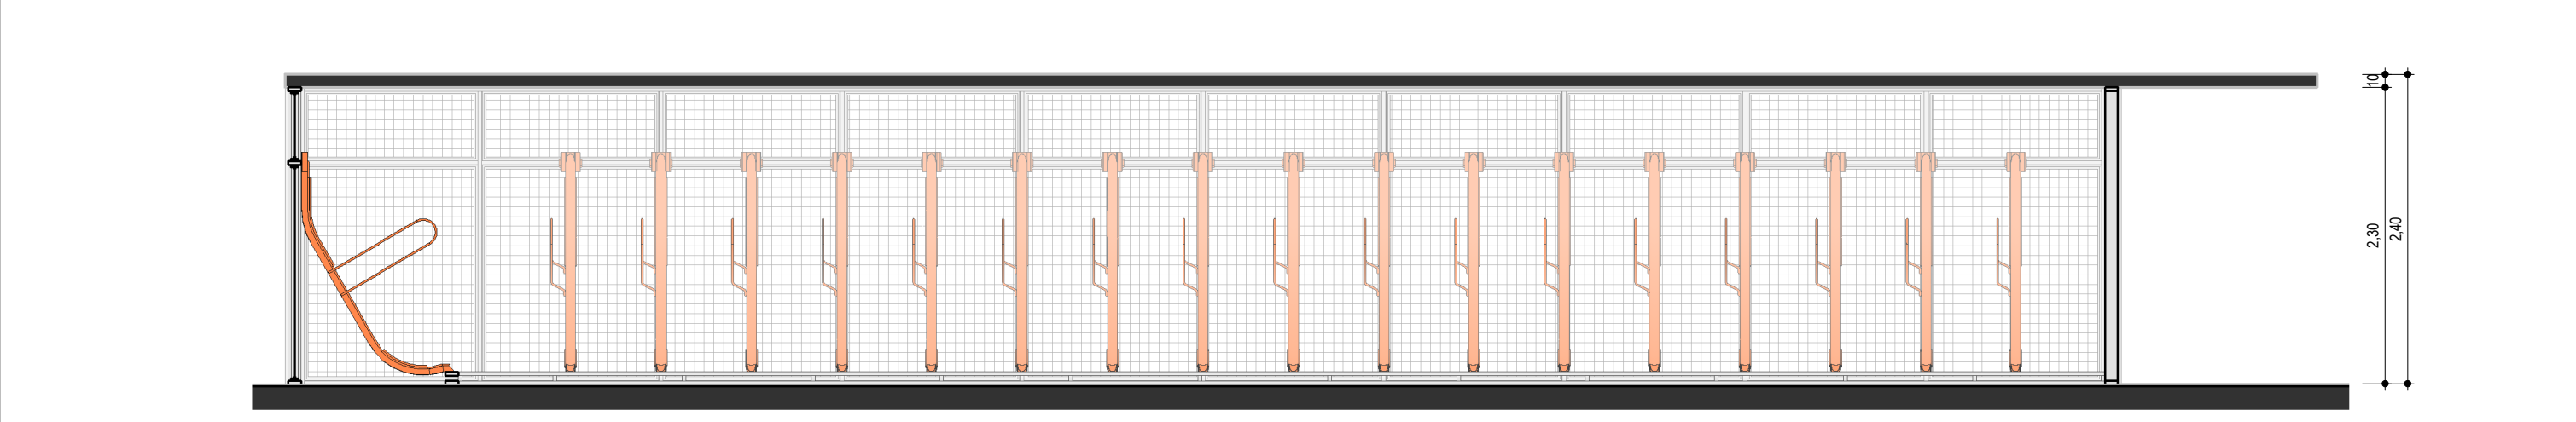




Corte B
1:50

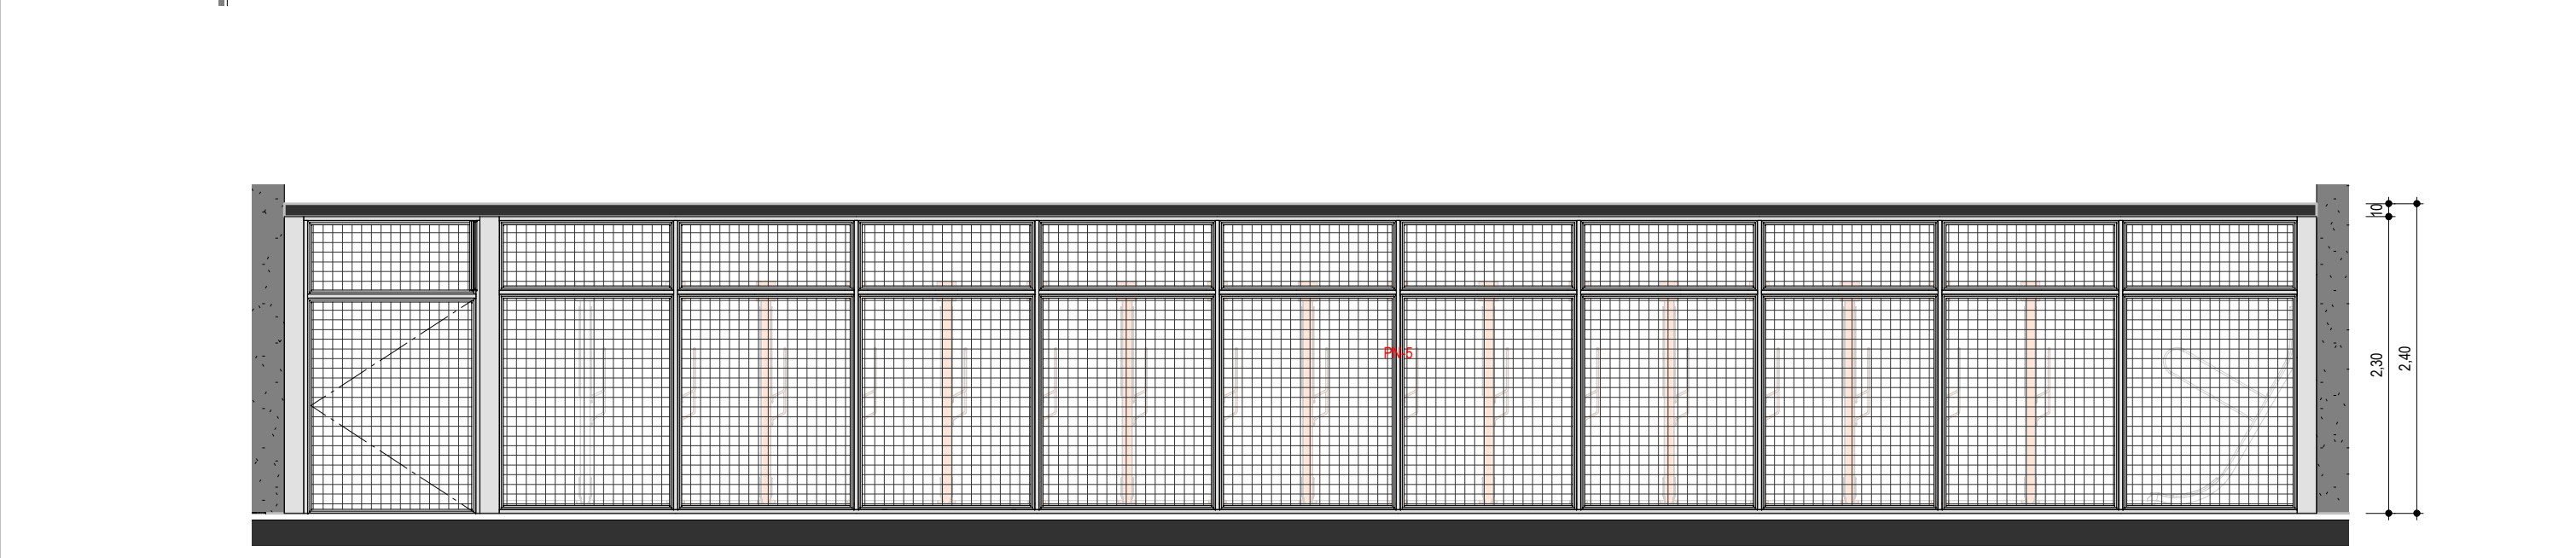


Elevação 001
1:50

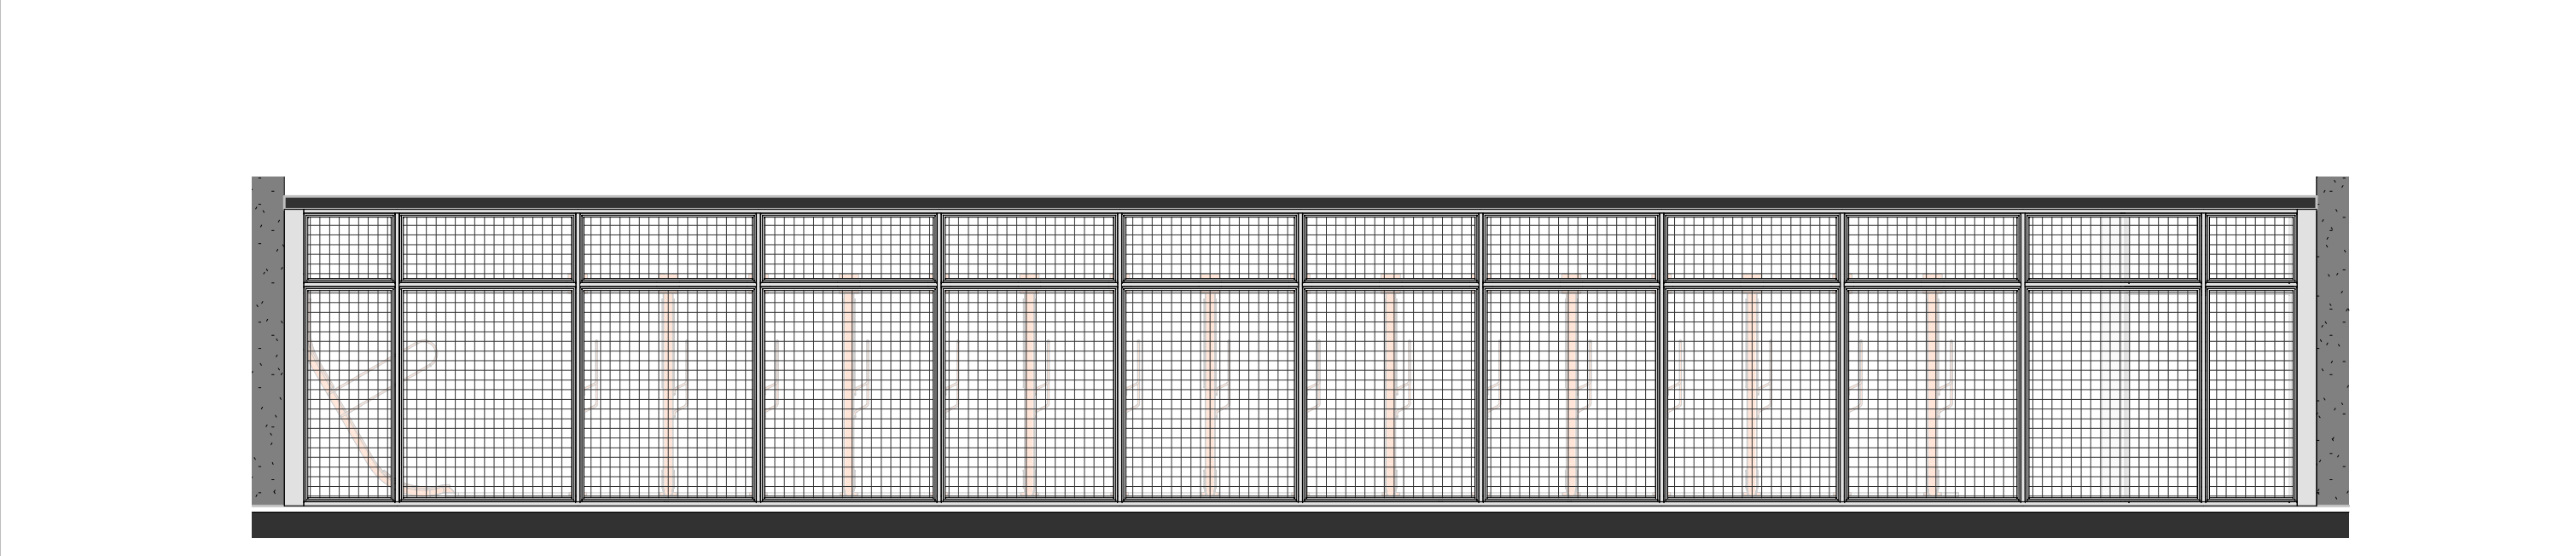


Elevação 003
1:50

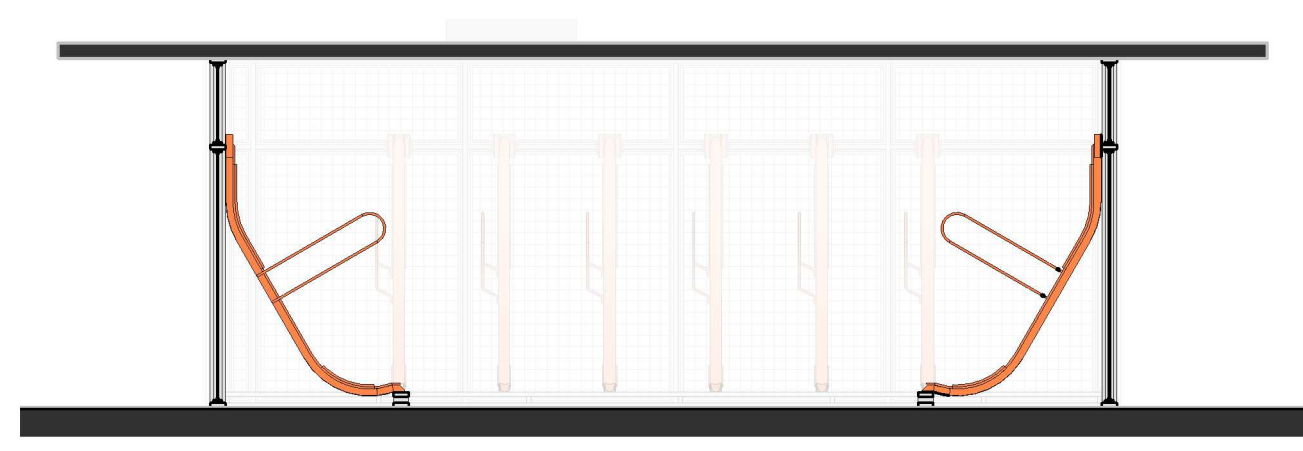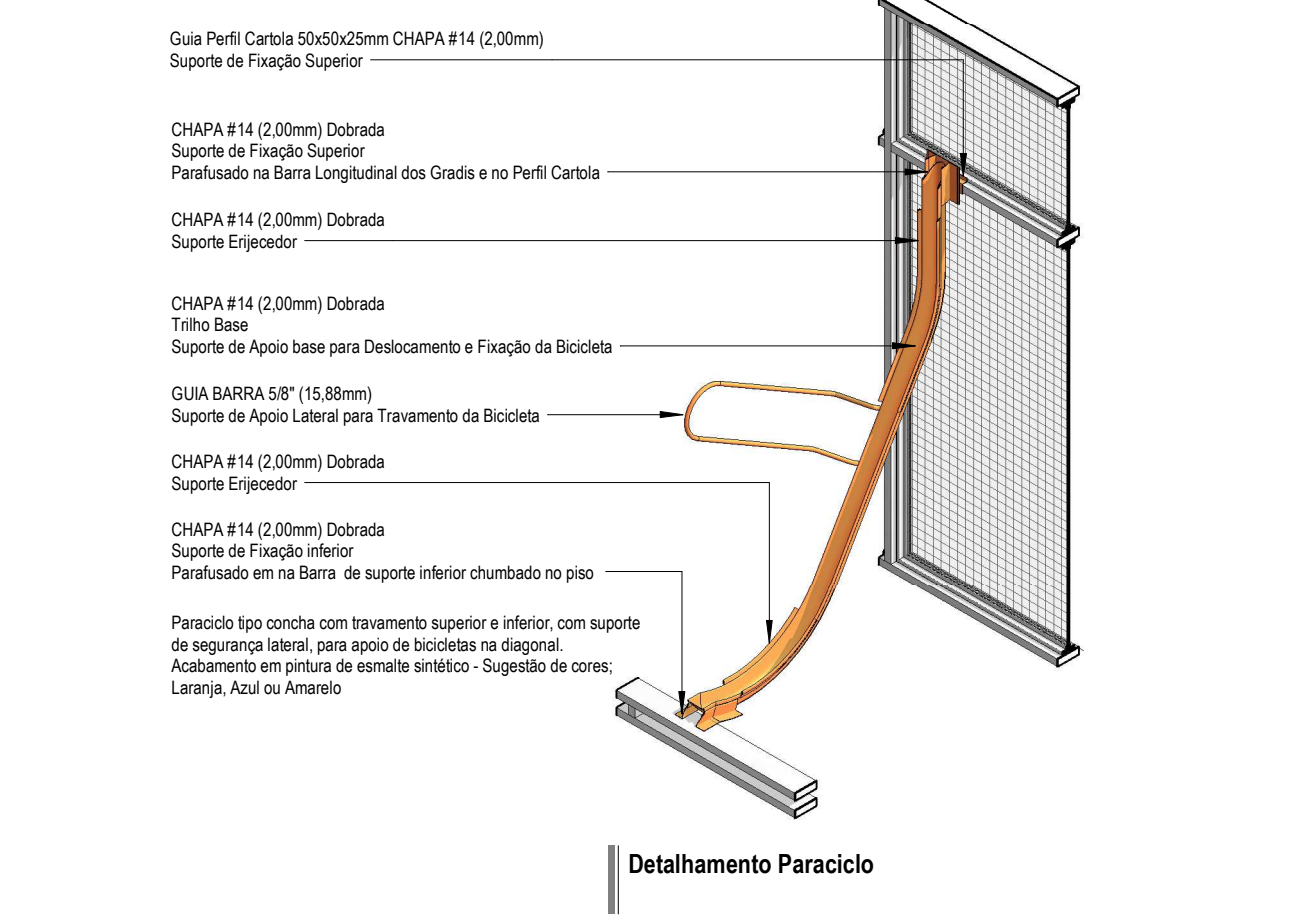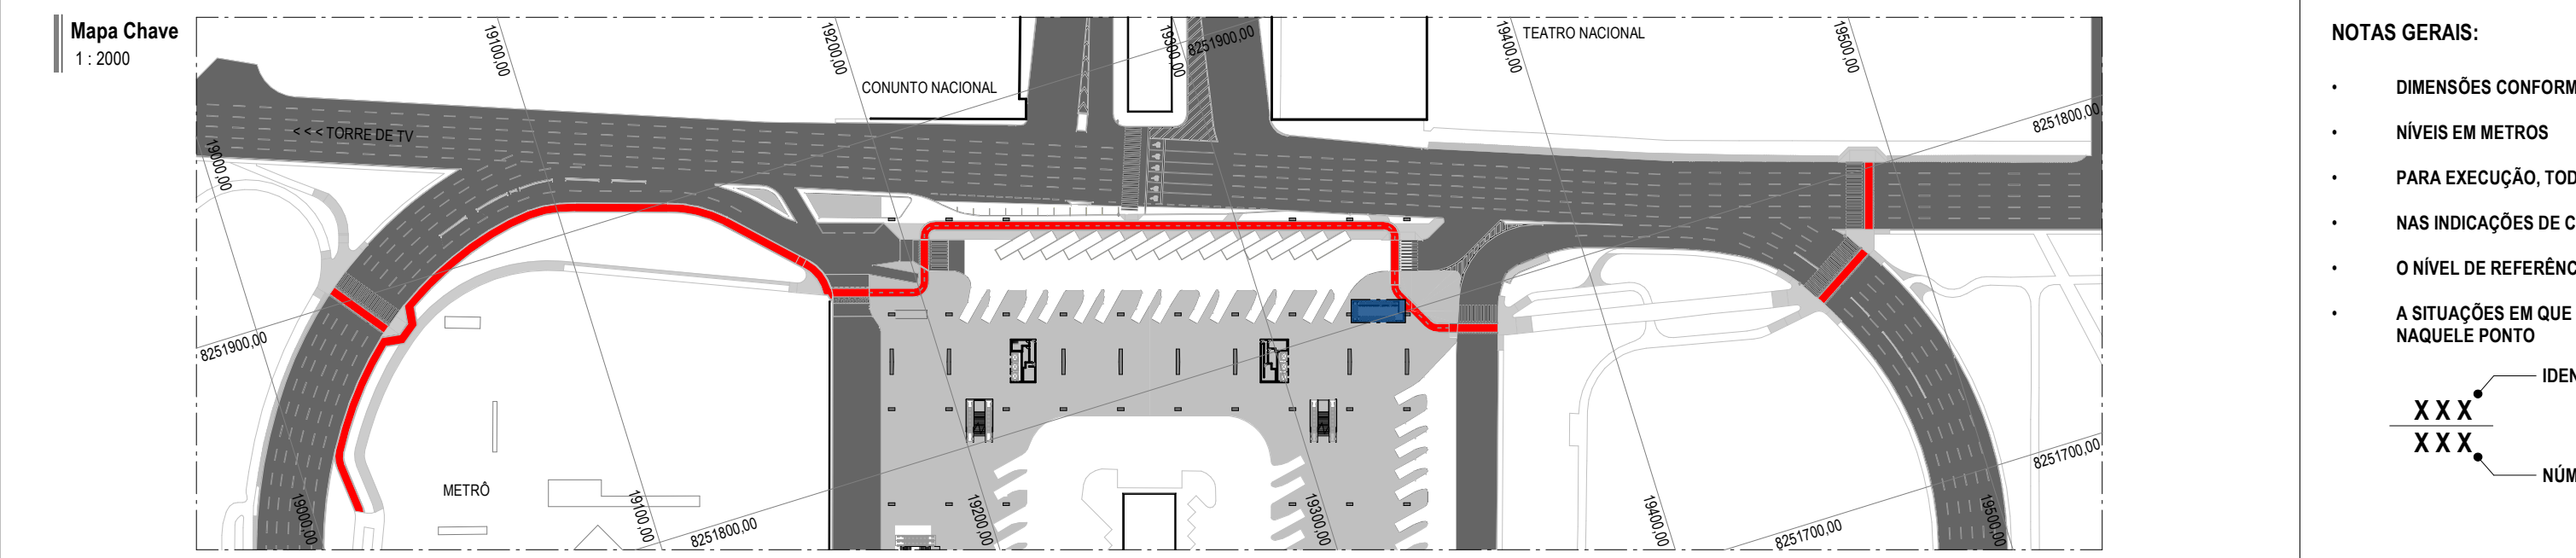


Corte A
1:50

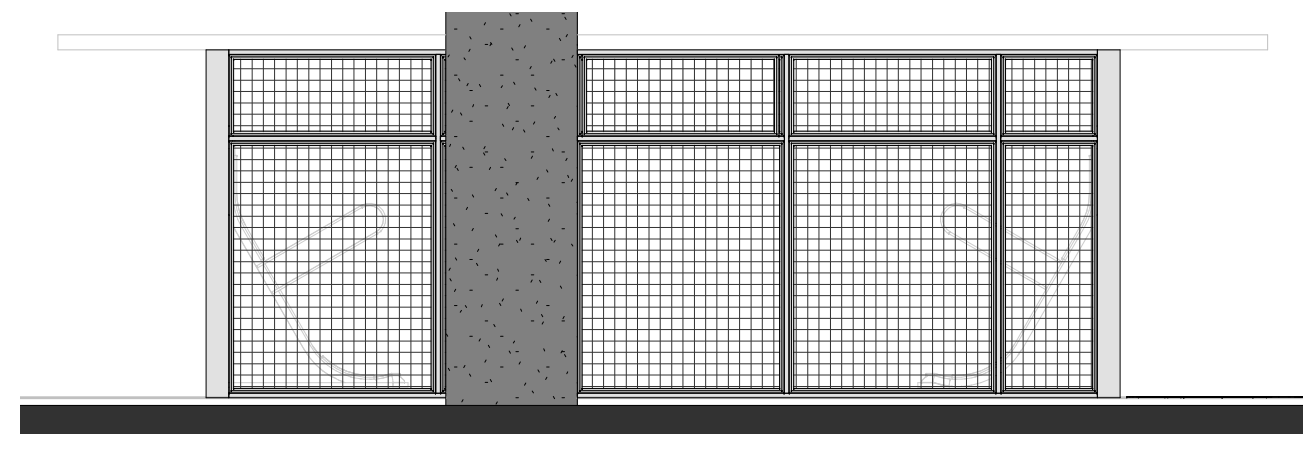

Elevação 002
1:50

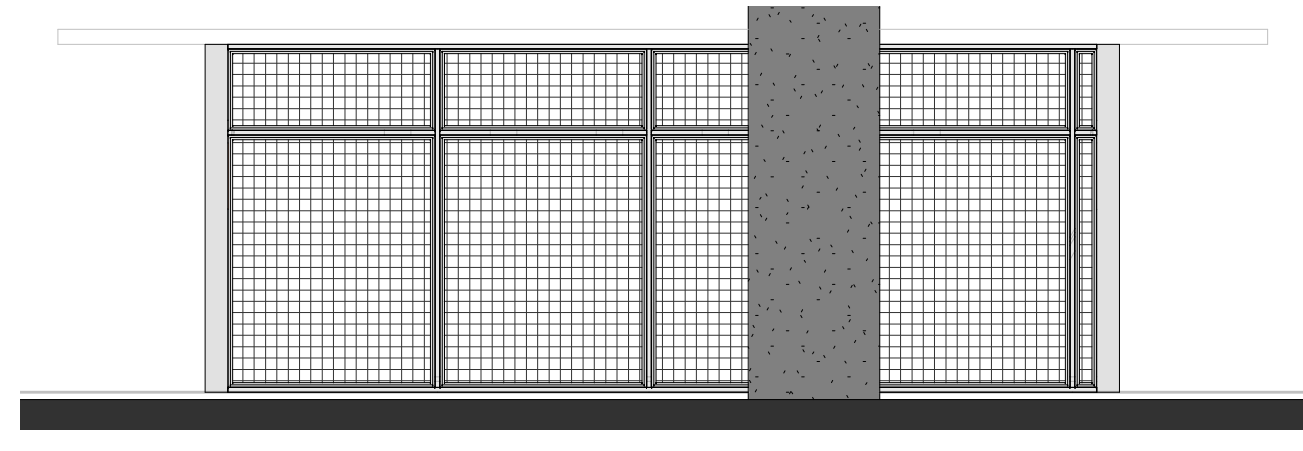

Elevação 004
1:50

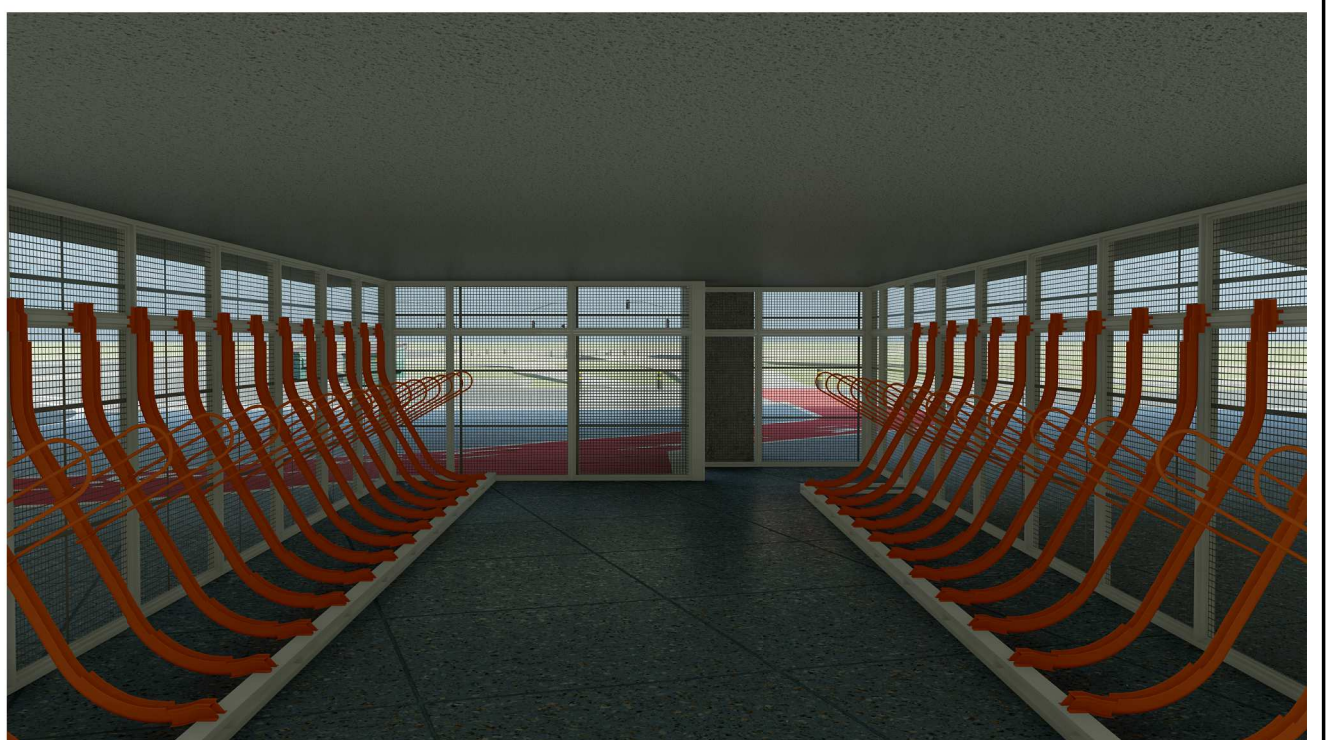

Projeto Básico - Medição - Mobiliário			
Descrição	Qt.		
BATE RODAS EM CONCRETO VEÍCULOS PESADOS	15		
PARACICLO APOIO BICICLETAS EM ELEVACÃO	39		
Projeto Básico - Medição - Esquadrias			
Cód.	Qt.	Larg.	Alt.
Descrição			
PN-1	1	1,37	2,30
GRADIL COM PORTA DE ABRIR 1 MÓDULO SUPERIORES (BANDEIRA) E 1 INFERIOR (PORTA) GRADIL COM TELA SOLDADA QUADRICULADA - MALHA 25x25mm - FIO 1,50mm - REQUADRO COM PERFIS TRANSVERSAIS E LONGITUDINAIS DIM. 35x100x2mm - TRAVAMENTO DA TELA EM PERFIS TIPO CADEIRINHA			
PN-2	1	2,16	2,30
GRADIL COM 1 MÓDULO SUPERIORES (BANDEIRA) E 1 INFERIOR (PAINEL) GRADIL COM TELA SOLDADA QUADRICULADA - MALHA 25x25mm - FIO 1,50mm - REQUADRO COM PERFIS TRANSVERSAIS E LONGITUDINAIS DIM. 35x100x2mm - TRAVAMENTO DA TELA EM PERFIS TIPO CADEIRINHA			
PN-3	1	15,45	2,30
GRADIL COM 12 MÓDULOS SUPERIORES (BANDEIRA) E 12 INFERIORES (PAINEL) GRADIL COM TELA SOLDADA QUADRICULADA - MALHA 25x25mm - FIO 1,50mm - REQUADRO COM PERFIS TRANSVERSAIS E LONGITUDINAIS DIM. 35x100x2mm - TRAVAMENTO DA TELA EM PERFIS TIPO CADEIRINHA			
PN-4	1	5,75	2,30
GRADIL COM 5 MÓDULOS SUPERIORES (BANDEIRA) E 5 INFERIORES (PAINEL) GRADIL COM TELA SOLDADA QUADRICULADA - MALHA 25x25mm - FIO 1,50mm - REQUADRO COM PERFIS TRANSVERSAIS E LONGITUDINAIS DIM. 35x100x2mm - TRAVAMENTO DA TELA EM PERFIS TIPO CADEIRINHA			
PN-5	1	13,94	2,30
GRADIL COM 10 MÓDULOS SUPERIORES (BANDEIRA) E 10 INFERIORES (PAINEL) GRADIL COM TELA SOLDADA QUADRICULADA - MALHA 25x25mm - FIO 1,50mm - REQUADRO COM PERFIS TRANSVERSAIS E LONGITUDINAIS DIM. 35x100x2mm - TRAVAMENTO DA TELA EM PERFIS TIPO CADEIRINHA			
PN-6	1	3,44	2,30
GRADIL COM 3 MÓDULOS SUPERIORES (BANDEIRA) E 3 INFERIORES (PAINEL) GRADIL COM TELA SOLDADA QUADRICULADA - MALHA 25x25mm - FIO 1,50mm - REQUADRO COM PERFIS TRANSVERSAIS E LONGITUDINAIS DIM. 35x100x2mm - TRAVAMENTO DA TELA EM PERFIS TIPO CADEIRINHA			

Secretaria de Transporte e Mobilidade				Subsecretaria de Terminais		GDF	
CONTRATO				CONTRATANTE		CONTRATADA	
CONTEÚDO BICICLETÁRIO - PLANTA BAIXA - CORTES - FACHADAS - AMPLIAÇÕES - ESPECIFICAÇÃO				LOCALIZAÇÃO DO PROJETO RODOVIÁRIA DO PLANO PILOTO TRECHO NORTE-LESTE		PRANCHA	
ORGAO / SETOR GOVERNO DO DISTRITO FEDERAL				REGIÃO ADMINISTRATIVA DE BRASÍLIA		URB 06/10	
ETAPA DO PROJETO PROJETO BÁSICO DE ARQUITETURA E URBANISMO				DISCIPLINA URB		REVISÃO	
RESPONSÁVEL TÉCNICO BENEVALDO DOS SANTOS RIBEIRO FILHO				DESENHISTA		MARÇO 2023	
NOME DO ARQUIVO ID: 000-23-SEMOB-RODOV-PB-URB06				ESCALA Como Indicado		DATA	


NOTAS GERAIS:

- DIMENSÕES CONFORME NBR 6492/1994
- NÍVEIS EM METROS
- PARA EXECUÇÃO, TODAS AS MEDIDAS DEVEM SER CONFERIDAS NO LOCAL DA OBRA
- NAS INDICAÇÕES DE CORTES, DETALHES E AMPLIAÇÕES DIMENSÕES CONFORME NBR 6492/1994
- O NÍVEL DE REFERÊNCIA 0,00m EQUIVALE AO PISO ACABADO POR REFERÊNCIA O PAVIMENTO TÉRREO DA PLATAFORMA
- A SITUAÇÕES EM QUE PONTOS DISTINTOS DO DESENHO REPRESENTA O NÍVEL 0,00 CORRESPONDE A REFERÊNCIA DE NÍVEL NAQUELE PONTO

IDENTIFICAÇÃO DO DESENHO
X X X
X X X
NÚMERO DA PRANCHA

INDICAÇÃO DE NÍVEL DO PROJETO ARQUITETÔNICO
0,00
50,65

INDICAÇÃO DE NÍVEL TOPOGRÁFICO (QUANDO HOUVER)

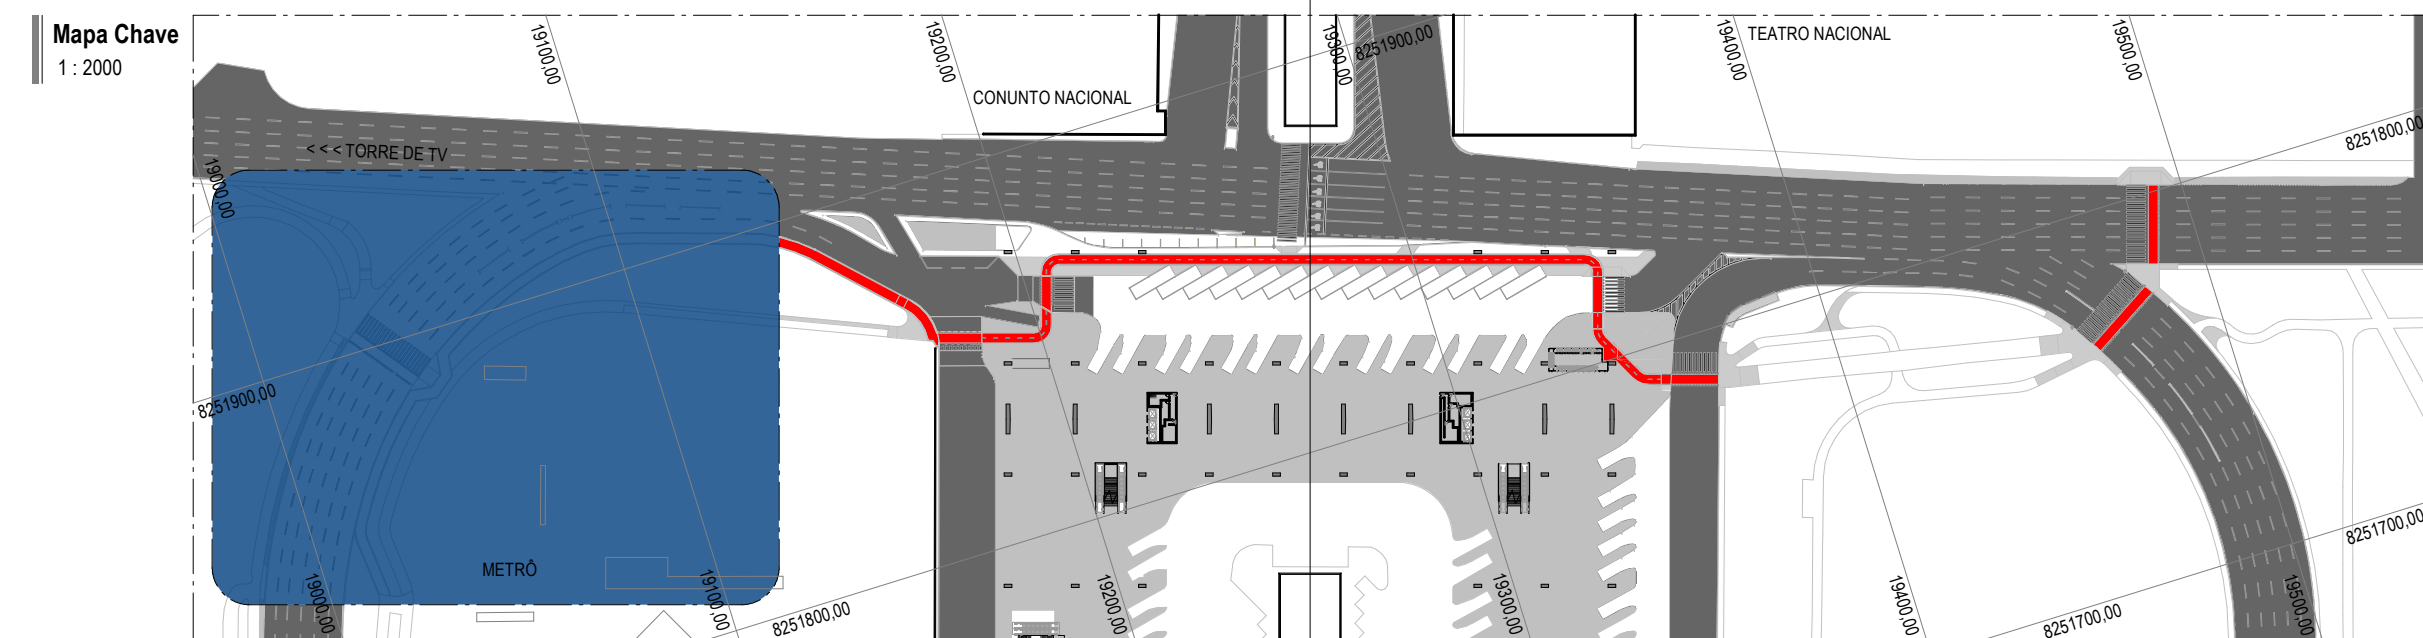

Projeto Básico - Medição - Meio Fio - Remoção		
Descrição	Linear (m)	
REMOÇÃO DE MEIO-FIO PRÉ MOLDADO DE CONCRETO DIMENSÃO 100x30x(12+5+10)cm (CxAlxL+L+2) (L=1LARGURA BASE L2=LARGURA TOPO) CANTOS ARREDONDADOS PINTADO COM CAL - COR CORANCO - PADRÃO DNIT MODELO MF03	365,84	
Projeto Básico - Medição - Piso e Lastros - Demolições		
Descrição		Área (m²)
DEMOLIÇÃO DE PISO EM CONCRETO - ESPESSURA 7CM. REMOÇÃO DAS JUNTA DE DILATAÇÃO EM MADEIRA		784,30
REMOÇÃO DE ÁREA COM GRAMA		69,69

Secretaria de Transporte e Mobilidade		Subsecretaria de Terminais		 GDF o tempo da ação.	
CONTRATO		CONTRATANTE		CONTRATADA	
CONTEÚDO AMPLIAÇÃO 01 - INTERVENÇÃO PARA DEMOLIÇÃO E REMOÇÃO DE CICLOFAIXA		LOCALIZAÇÃO DO PROJETO RODOVIÁRIA DO PLANO PILOTO TRECHO NORTE-LESTE		FRANCA	
ÓRGÃO / SETOR GOVERNADOR DO DISTRITO FEDERAL		REGIÃO REGIÃO ADMINISTRATIVA DE BRÁSILIA		URB 07/10	
ETAPA DO PROJETO PROJETO BÁSICO DE ARQUITETURA E URBANISMO		DISCIPLINA URB		REVISÃO	
RESPONSÁVEL TÉCNICO BENEVALDO DOS SANTOS RIBEIRO FILHO ARQUITETO URBANISTA - CAU Nº A67157-0		DESENHISTA 			
NOME DO ARQUIVO (ID: 000-23-SM-REMOV-PB-URB07)		ESCALA Como Indicado		DATA MARÇO 2023	

Este projeto foi desenvolvido em software licenciado, tecnologia BIM, Revit 2021, fornecido pela Autodesk do Brasil.



LEGENDA	
	PILAR DE CONCRETO
	MANTER PASSEIO EXISTENTE
	DEMOLIR PASSEIO EXISTENTE
	MANTER MEIO FIO EXISTENTE
	DEMOLIR MEIO FIO EXISTENTE
	PAVIMENTAÇÃO ASFALTICA
	PAVIMENTAÇÃO CONCRETO
	PISO GRANITINA
	CICLOFAIXA

Ampliação 02 - Demolição
1 : 250




- NOTAS GERAIS:
- DIMENSÕES CONFORME NBR 6492/1994
 - NÍVEIS EM METROS
 - PARA EXECUÇÃO, TODAS AS MEDIDAS DEVEM SER CONFERIDAS NO LOCAL DA OBRA
 - NAS INDICAÇÕES DE CORTES, DETALHES E AMPLIAÇÕES DIMENSÕES CONFORME NBR 6492/1994
 - O NÍVEL DE REFERÊNCIA 0,00m EQUIVALE AO PISO ACABADO POR REFERÊNCIA O PAVIMENTO TÉRREO DA PLATAFORMA
 - A SITUAÇÕES EM QUE PONTOS DISTINTOS DO DESENHO REPRESENTA O NÍVEL 0,00 CORRESPONDE A REFERÊNCIA DE NÍVEL NAQUELE PONTO
- IDENTIFICAÇÃO DO DESENHO
X X X
X X X
NÚMERO DA PRANCHA
- INDICAÇÃO DE NÍVEL DO PROJETO ARQUITETÔNICO
0.00
50.65
- INDICAÇÃO DE NÍVEL TOPOGRÁFICO
(QUANDO HOUVER)

R00	08/03/2023	Emissão inicial de Projeto Básico - Estudos Preliminares de Arquitetura modificados em 25/06/2020, 12/02/2021, 10/01/2022 e 31/10/2022. Estudo inicial desenvolvido pela Arq. ARISSA KAOIRI HONDA
REVISÃO	DATA	MODIFICAÇÃO

Projeto Básico . Medição . Mobiliário . Demolições		
Descrição		Qt.
BATE RODAS EM CONCRETO VEÍCULOS PESADOS		16
Projeto Básico . Medição . Meio Fio . Remoção		
Descrição		Linear (m)
REMOÇÃO DE MEIO-FIO PRÉ MOLDADO DE CONCRETO DIMENSÃO 100x30x(12,5+10)cm (CxAlxL+L2) (L1=LARGURA BASE L2=LARGURA TOPO) CANTOS ARREDONDADOS PINTADO COM CAL – COR BRANCO - PADRÃO DNIT MODELO MFC03		365,84
Projeto Básico . Medição . Piso e Lastros . Demolições		
Descrição		Área (m²)
DEMOLIÇÃO DE PISO EM CONCRETO - ESPESSURA 7CM - REMOÇÃO DAS JUNTAS DE DILATAÇÃO EM MADEIRA		784,30
REMOÇÃO DE ÁREA COM GRAMA		69,69


Secretaria de Transporte e Mobilidade			Subsecretaria de Terminais		GDF	
CONTRATO			CONTRATANTE			CONTRATADA
CONTEÚDO AMPLIAÇÃO 02 - INTERVENÇÃO PARA DEMOLIÇÃO E REMOÇÃO DE CICLOFAIXA			LOCALIZAÇÃO DO PROJETO RODOVIÁRIA DO PLANO PILOTO TRECHO NORTE-LESTE			PRANCHA
ORGAO - SETOR GOVERNO DO DISTRITO FEDERAL			REGIÃO REGIÃO ADMINISTRATIVA DE BRASÍLIA			URB 08/10
ETAPA DO PROJETO PROJETO BÁSICO DE ARQUITETURA E URBANISMO			DISCIPLINA URB			REVISÃO
RESPONSÁVEL TÉCNICO BENEVALDO DOS SANTOS RIBEIRO FILHO ARQUITETO URBANISTA - CAU Nº 487157-0			DESENHISTA 			DATA MARÇO 2023
NOME DO ARQUIVO ID: 000-23-SEMOB-RODOV-PB-UR808			ESCALA Como Indicado			

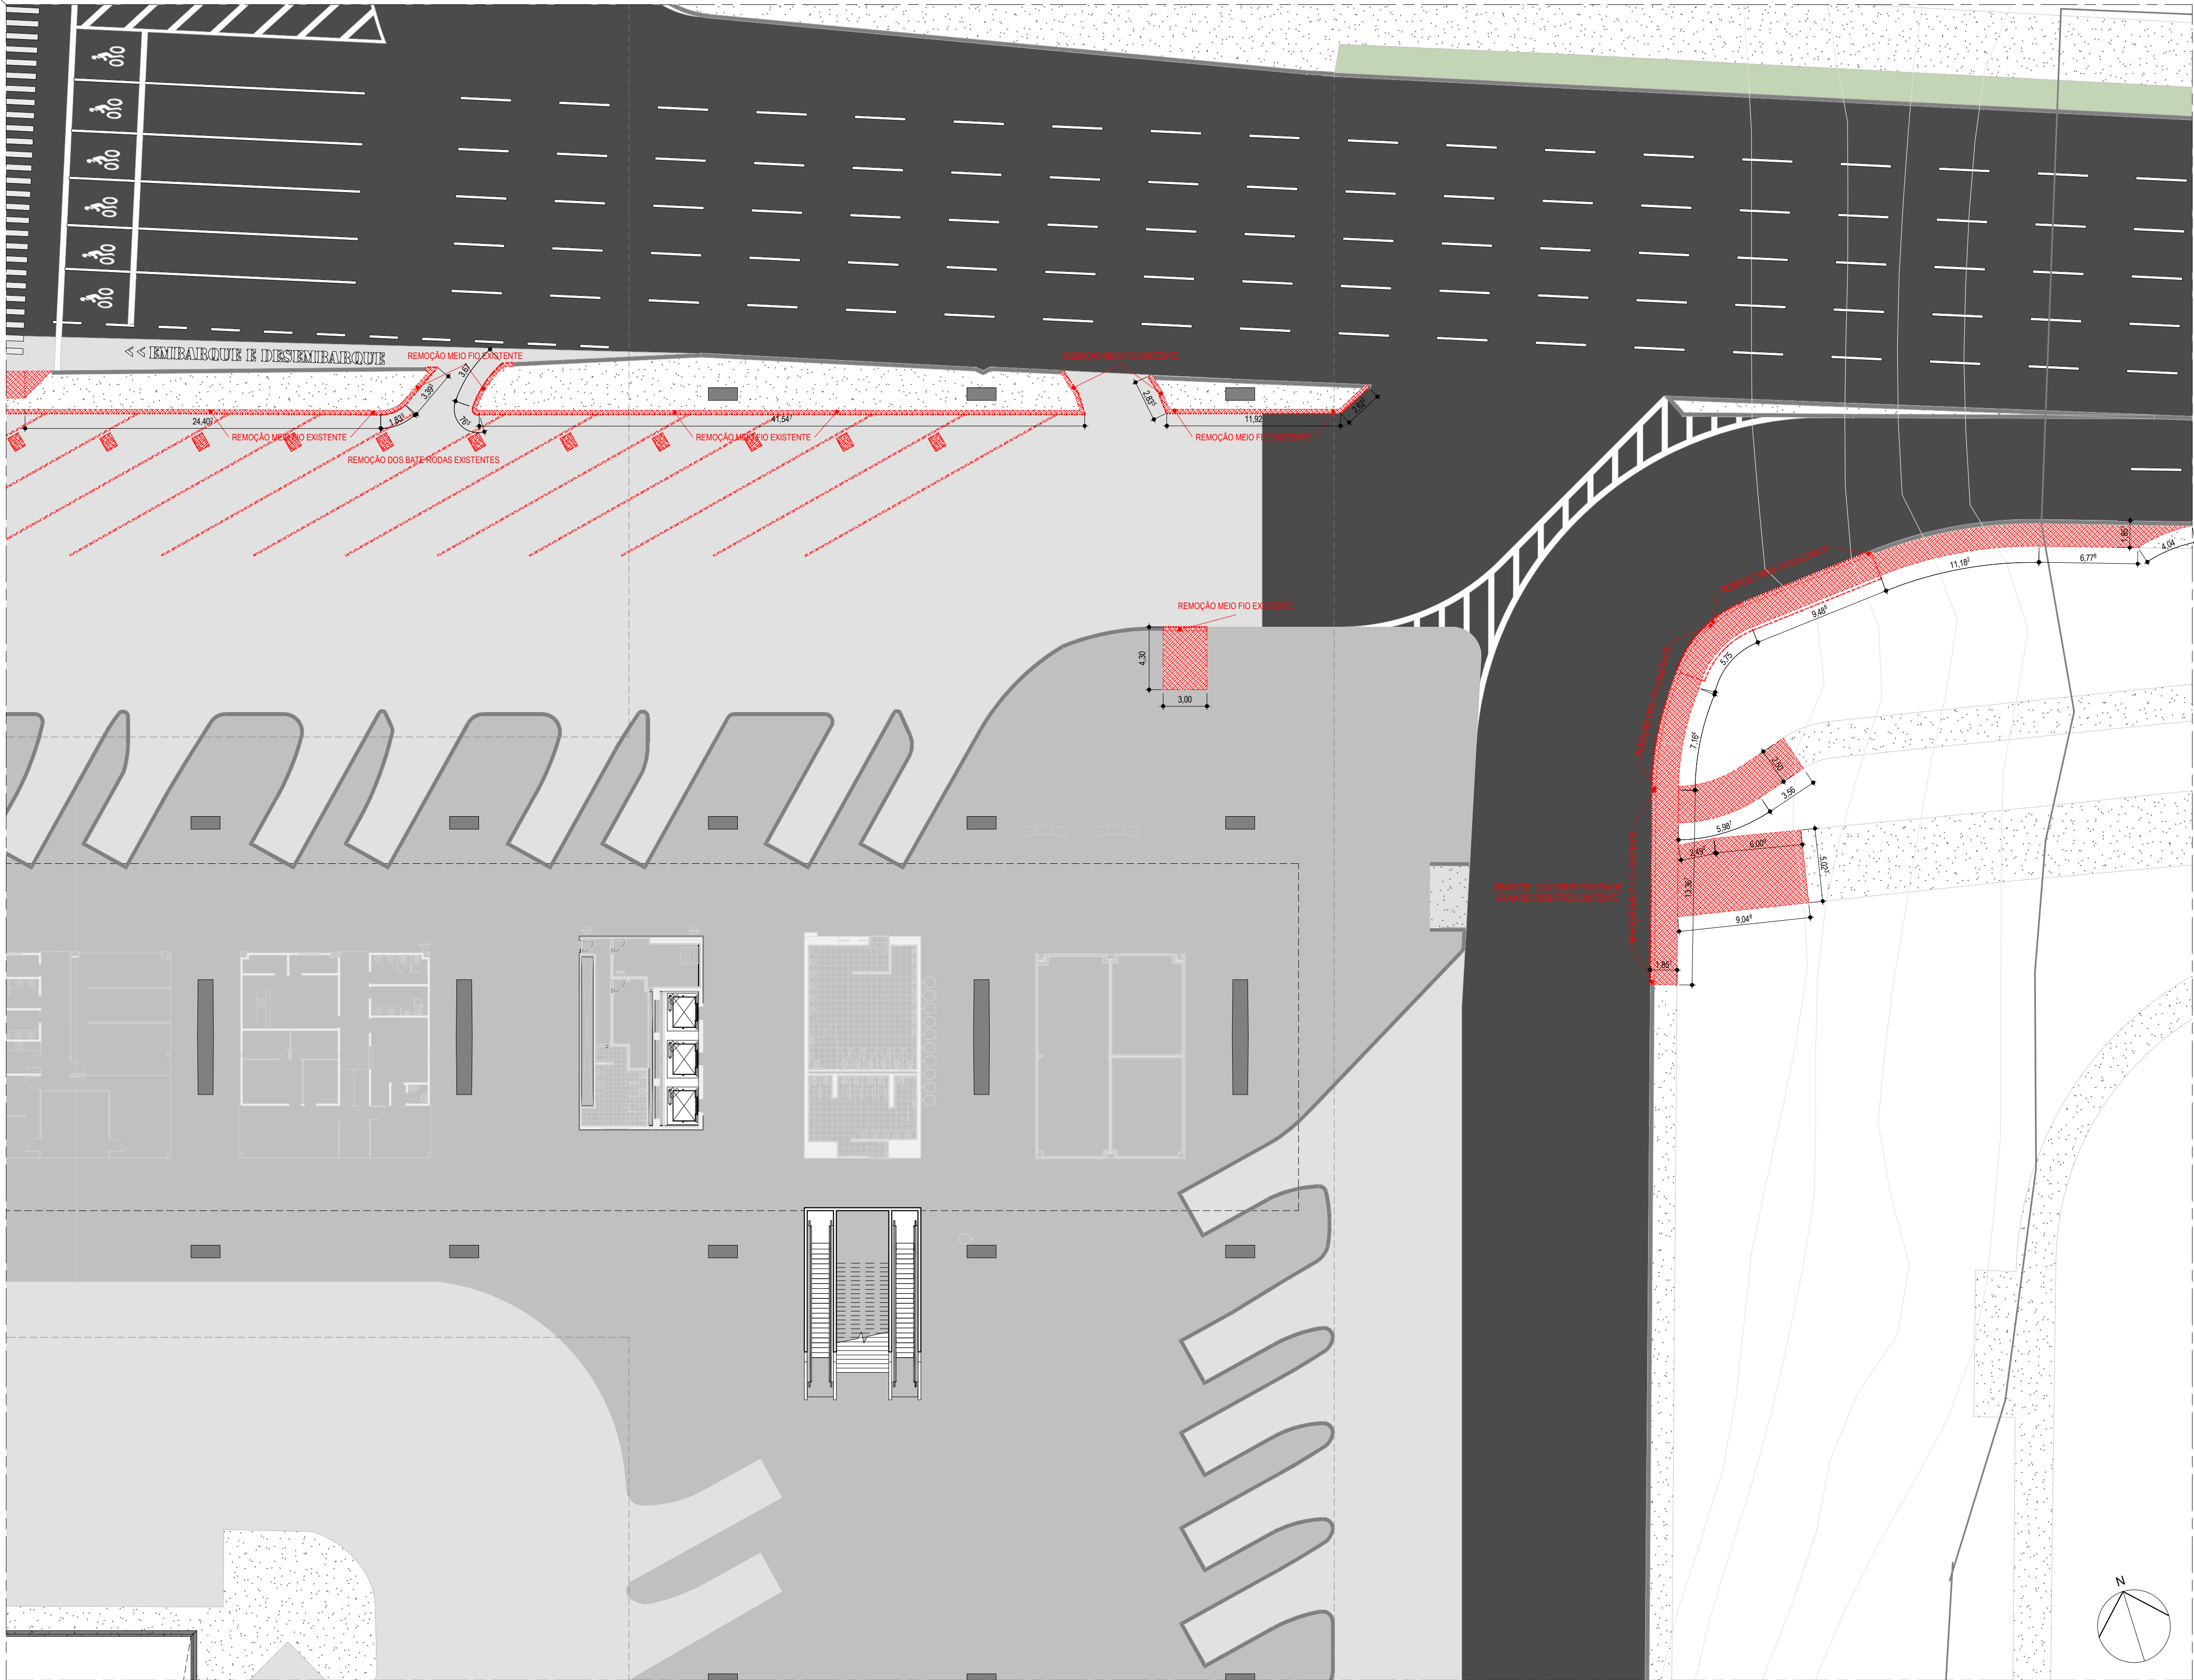

LEGENDA	
	PILAR DE CONCRETO
	MANTER PASSEIO EXISTENTE
	DEMOLIR PASSEIO EXISTENTE
	MANTER MEIO FIO EXISTENTE
	DEMOLIR MEIO FIO EXISTENTE
	PAVIMENTAÇÃO ASFALTICA
	PAVIMENTAÇÃO CONCRETO
	PISO GRANITINA
	CICLOFAIXA


Ampliação 03 - Demolição
1: 250

Projeto Básico . Medição . Mobiliário . Demolições	
Descrição	Qt.
BATE RODAS EM CONCRETO VEÍCULOS PESADOS	16
Projeto Básico . Medição . Meio Fio . Remoção	
Descrição	Linear (m)
REMOÇÃO DE MEIO-FIO PRÉ MOLDADO DE CONCRETO DIMENSÃO 100x30x(12,5+10)cm (CxAlt.1+L2) (L1=LARGURA BASE L2=LARGURA TOPO) CANTOS ARREDONDADOS PINTADO COM CAL - COR BRANCO - PADRÃO DNIT MODELO MFC03	365,84
Projeto Básico . Medição . Piso e Lastros . Demolições	
Descrição	Área (m²)
DEMOLIÇÃO DE PISO EM CONCRETO , ESPESSURA 7CM . REMOÇÃO DAS JUNTA DE DILATAÇÃO EM MADEIRA	784,30
REMOÇÃO DE ÁREA COM GRAMA	69,69

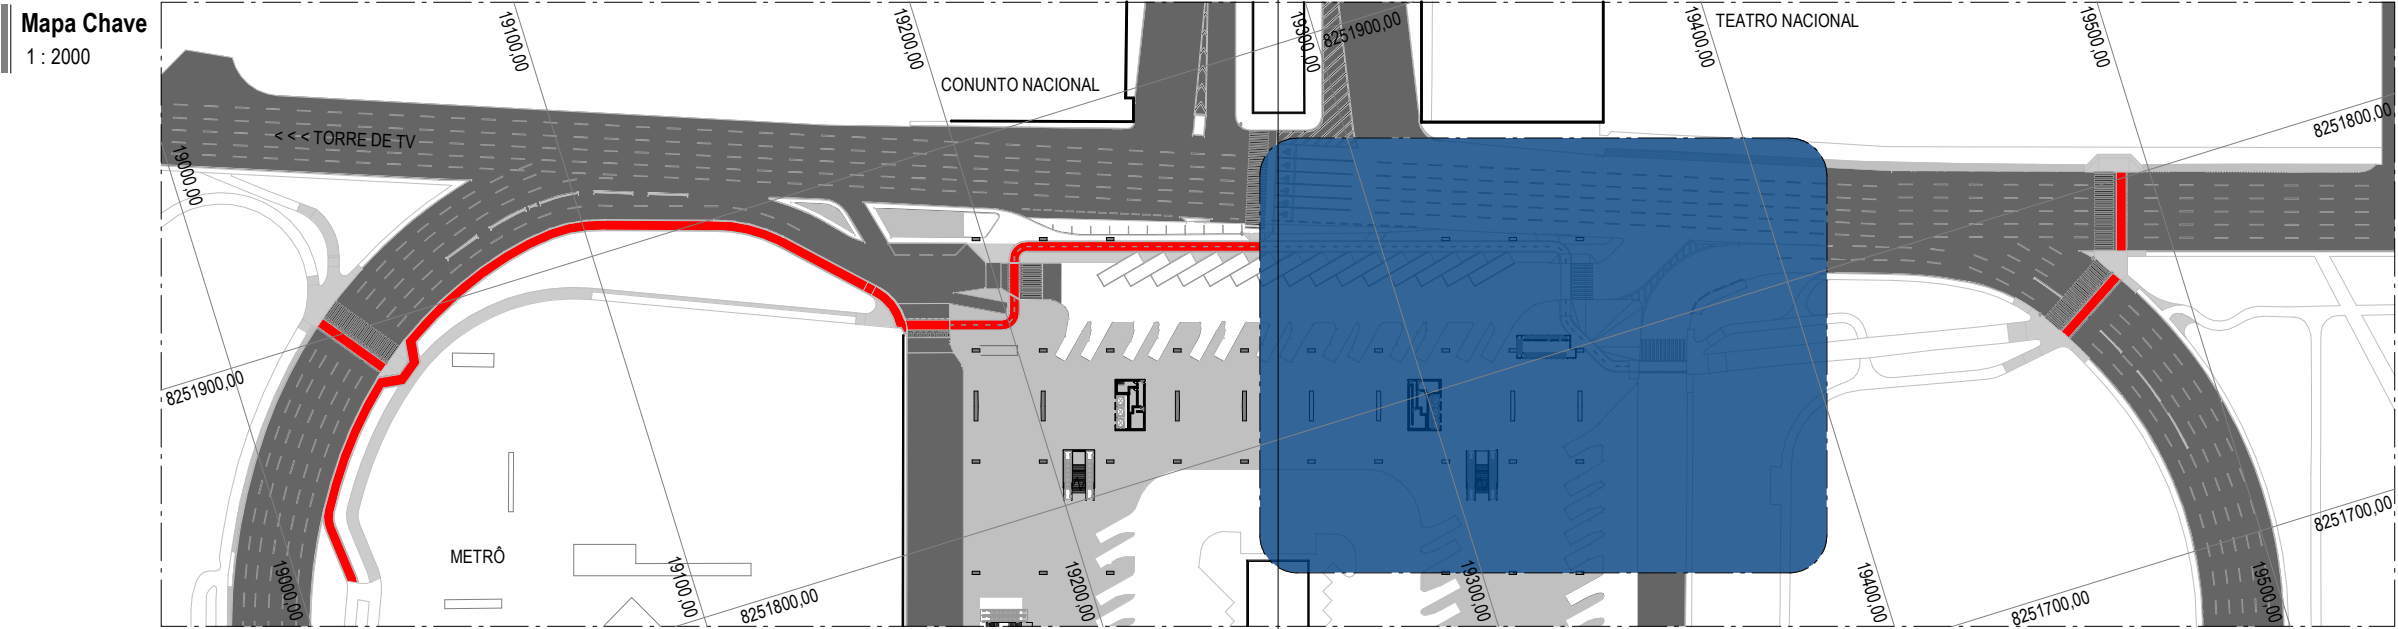


- NOTAS GERAIS:
- DIMENSÕES CONFORME NBR 6492/1994
 - NÍVEIS EM METROS
 - PARA EXECUÇÃO, TODAS AS MEDIDAS DEVEM SER CONFERIDAS NO LOCAL DA OBRA
 - NAS INDICAÇÕES DE CORTES, DETALHES E AMPLIAÇÕES DIMENSÕES CONFORME NBR 6492/1994
 - O NÍVEL DE REFERÊNCIA 0,00m EQUIVALE AO PISO ACABADO POR REFERÊNCIA O PAVIMENTO TÉRREO DA PLATAFORMA
 - A SITUAÇÕES EM QUE PONTOS DISTINTOS DO DESENHO REPRESENTA O NÍVEL 0,00 CORRESPONDE A REFERÊNCIA DE NÍVEL NAQUELE PONTO
- IDENTIFICAÇÃO DO DESENHO
X X X
X X X
NÚMERO DA PRANCHA
- INDICAÇÃO DE NÍVEL DO PROJETO ARQUITETÔNICO
0,00
50,65
- INDICAÇÃO DE NÍVEL TOPOGRÁFICO (QUANDO HOUVER)

Secretaria de Transporte e Mobilidade		Subsecretaria de Terminais	GDF
CONTRATO	CONTRATANTE	CONTRATADA	
CONTEÚDO AMPLIAÇÃO 03 - INTERVENÇÃO PARA DEMOLIÇÃO E REMOÇÃO DE CICLOFAIXA	LOCALIZAÇÃO DO PROJETO RODOVIÁRIA DO PLANO PILOTO TRECHO NORTE-LESTE	PRANCHA	
ÓRGÃO / SETOR GOVERNO DO DISTRITO FEDERAL	REGIÃO REGIÃO ADMINISTRATIVA DE BRÁSILIA	URB 09/10	
ETAPA DO PROJETO PROJETO BÁSICO DE ARQUITETURA E URBANISMO	DISCIPLINA URB	REVISÃO	
RESPONSÁVEL TÉCNICO BENEVALDO DOS SANTOS RIBEIRO FILHO ARQUITETO URBANISTA - CAU Nº 487157-4	DESENHISTA 		
NOME DO ARQUIVO ID: 000-23-SEMOB-RODOV-PB-UR809	ESCALA Como Indicado	DATA MARÇO 2023	

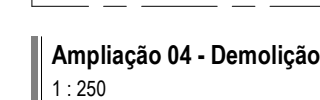


- 

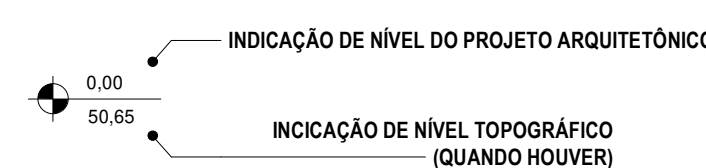

R00	08/03/2023	Emissão inicial de Projeto Básico. Estudos Preliminares de Arquitetura modificados em 25/06/2020, 12/02/2021, 10/01/2022 e 31/10/2022. Estudo inicial desenvolvido pela Arq. ARISSA KAI HONDA.
REVISÃO	DATA	MODIFICAÇÃO

Projeto Básico . Medição . Piso e Lastros . Demolições		
Descrição	Área (m²)	
DEMOLIÇÃO DE PISO EM CONCRETO . ESPESSURA 7CM. REMOÇÃO DAS JUNTA DE DILATAÇÃO EM MADEIRA	784,30	
REMOÇÃO DE ÁREA COM GRAMA	69,69	

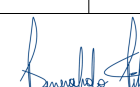Secretaria de Transporte e Mobilidade Subsecretaria de Terminais GDF É tempo de ação.			
CONTRATO	CONTRATANTE	CONTRATADA	
CONTEÚDO: AMPLIAÇÃO 04 - INTERVENÇÃO PARA DEMOLIÇÃO E REMOÇÃO DE CICLOFAIXA	LOCALIZAÇÃO DO PROJETO RODoviÁRIA DO PLANO PILOTO TRECHO NORTE-LESTE	PRANCHAS URB 10/10	
ÓRGÃO / SETOR GOVERNO DO DISTRITO FEDERAL	REGIÃO REGIÃO ADMINISTRATIVA DE BRÁSILIA		
ETAPA DO PROJETO PROJETO BÁSICO DE ARQUITETURA E URBANISMO	DISCIPLINA URB		REVISÃO
RESPONSÁVEL TÉCNICO BENEVALDO DOS SANTOS RIBEIRO FILHO	DESENHISTA 		
NOME DO ARQUIVO ID: 000-23-SEMOB-RODOV-PB-URB10	ESCALA Como		DATA MARÇO 2023