




PLANTA - GERAL


ESCALA 1/250

120-II-6-A	120-II-6-B	121-I-4-A
120-II-6-C	120-II-6-D	121-I-4-C
120-IV-3-A	120-IV-3-B	121-III-1-A

SECRETARIA DE ESTADO DE OBRAS E INFRAESTRUTURA - SODF				RT: ELIZANGÉ BERNARDO CAU: A193390-6
PROJETO EXECUTIVO DE CICLOVIA				
REGIÃO ADMINISTRATIVA - RA I CONEXÃO ASA NORTE - ROTATÓRIA ENTRE SQN 405 E SQN 406				
PLANTA GERAL	FOLHA: 01/03	ESCALA: 1/250	DATA: JULHO/2025	VER MDE
PROJETO: EQUIPE SUPOP/SODF (VER MDE)	REVISÃO:	ASSESSOR UNEURB	VISTO: CHEFIA UNEURB	APROVO: SUBSECRETÁRIO SUPOP

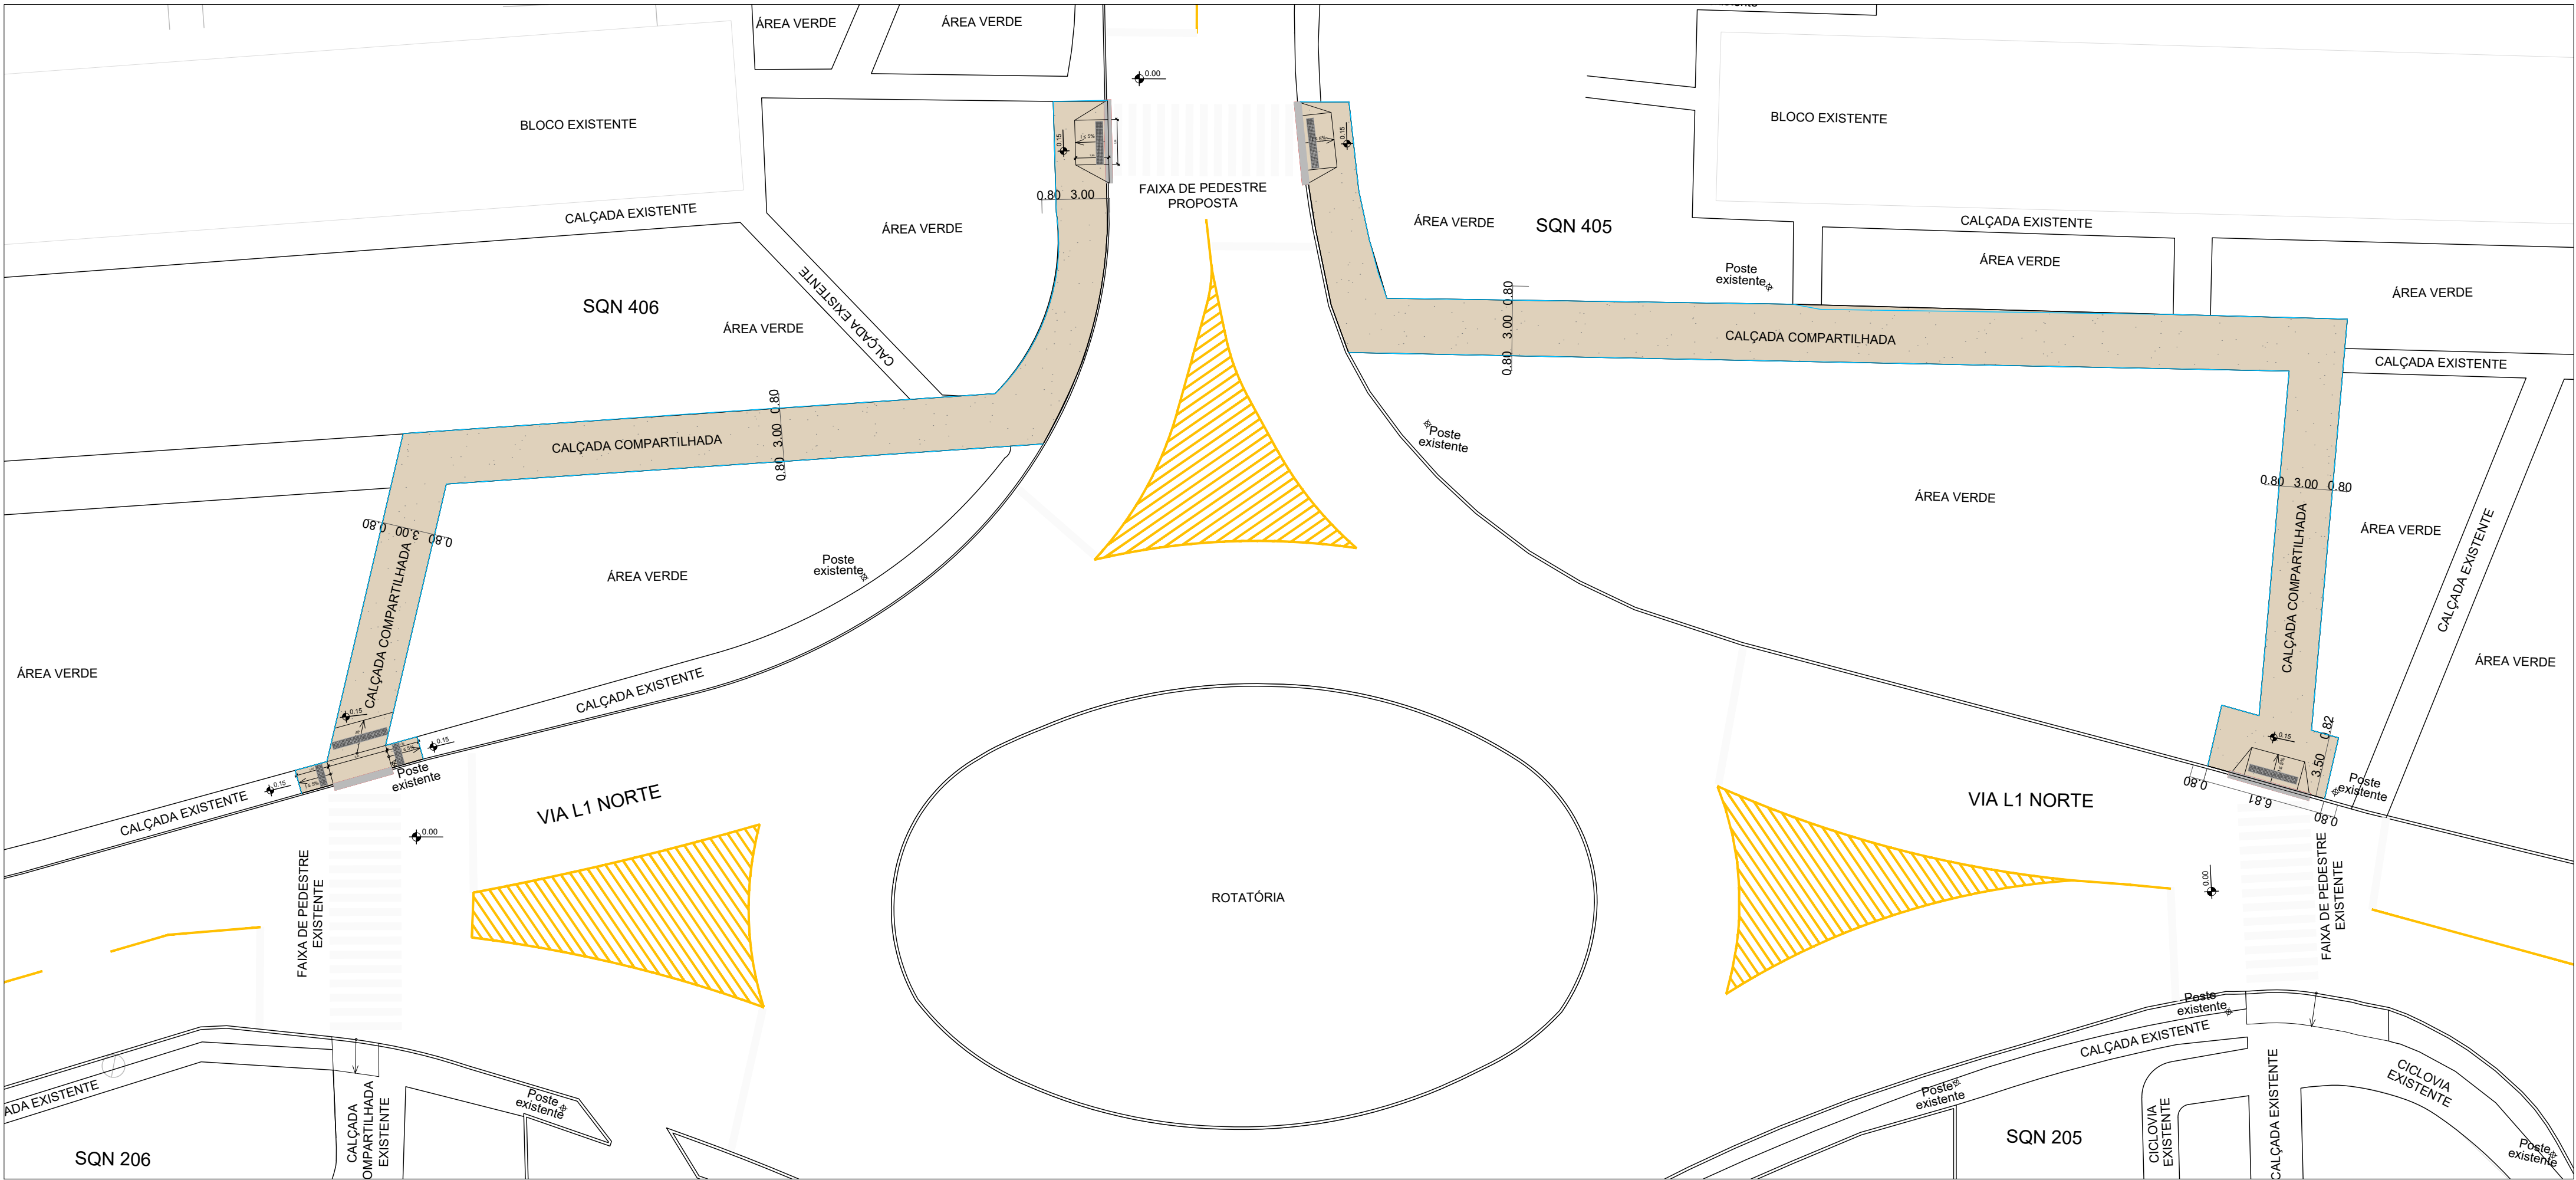


PLANTA – PAVIMENTAÇÃO
ESCALA 1/250

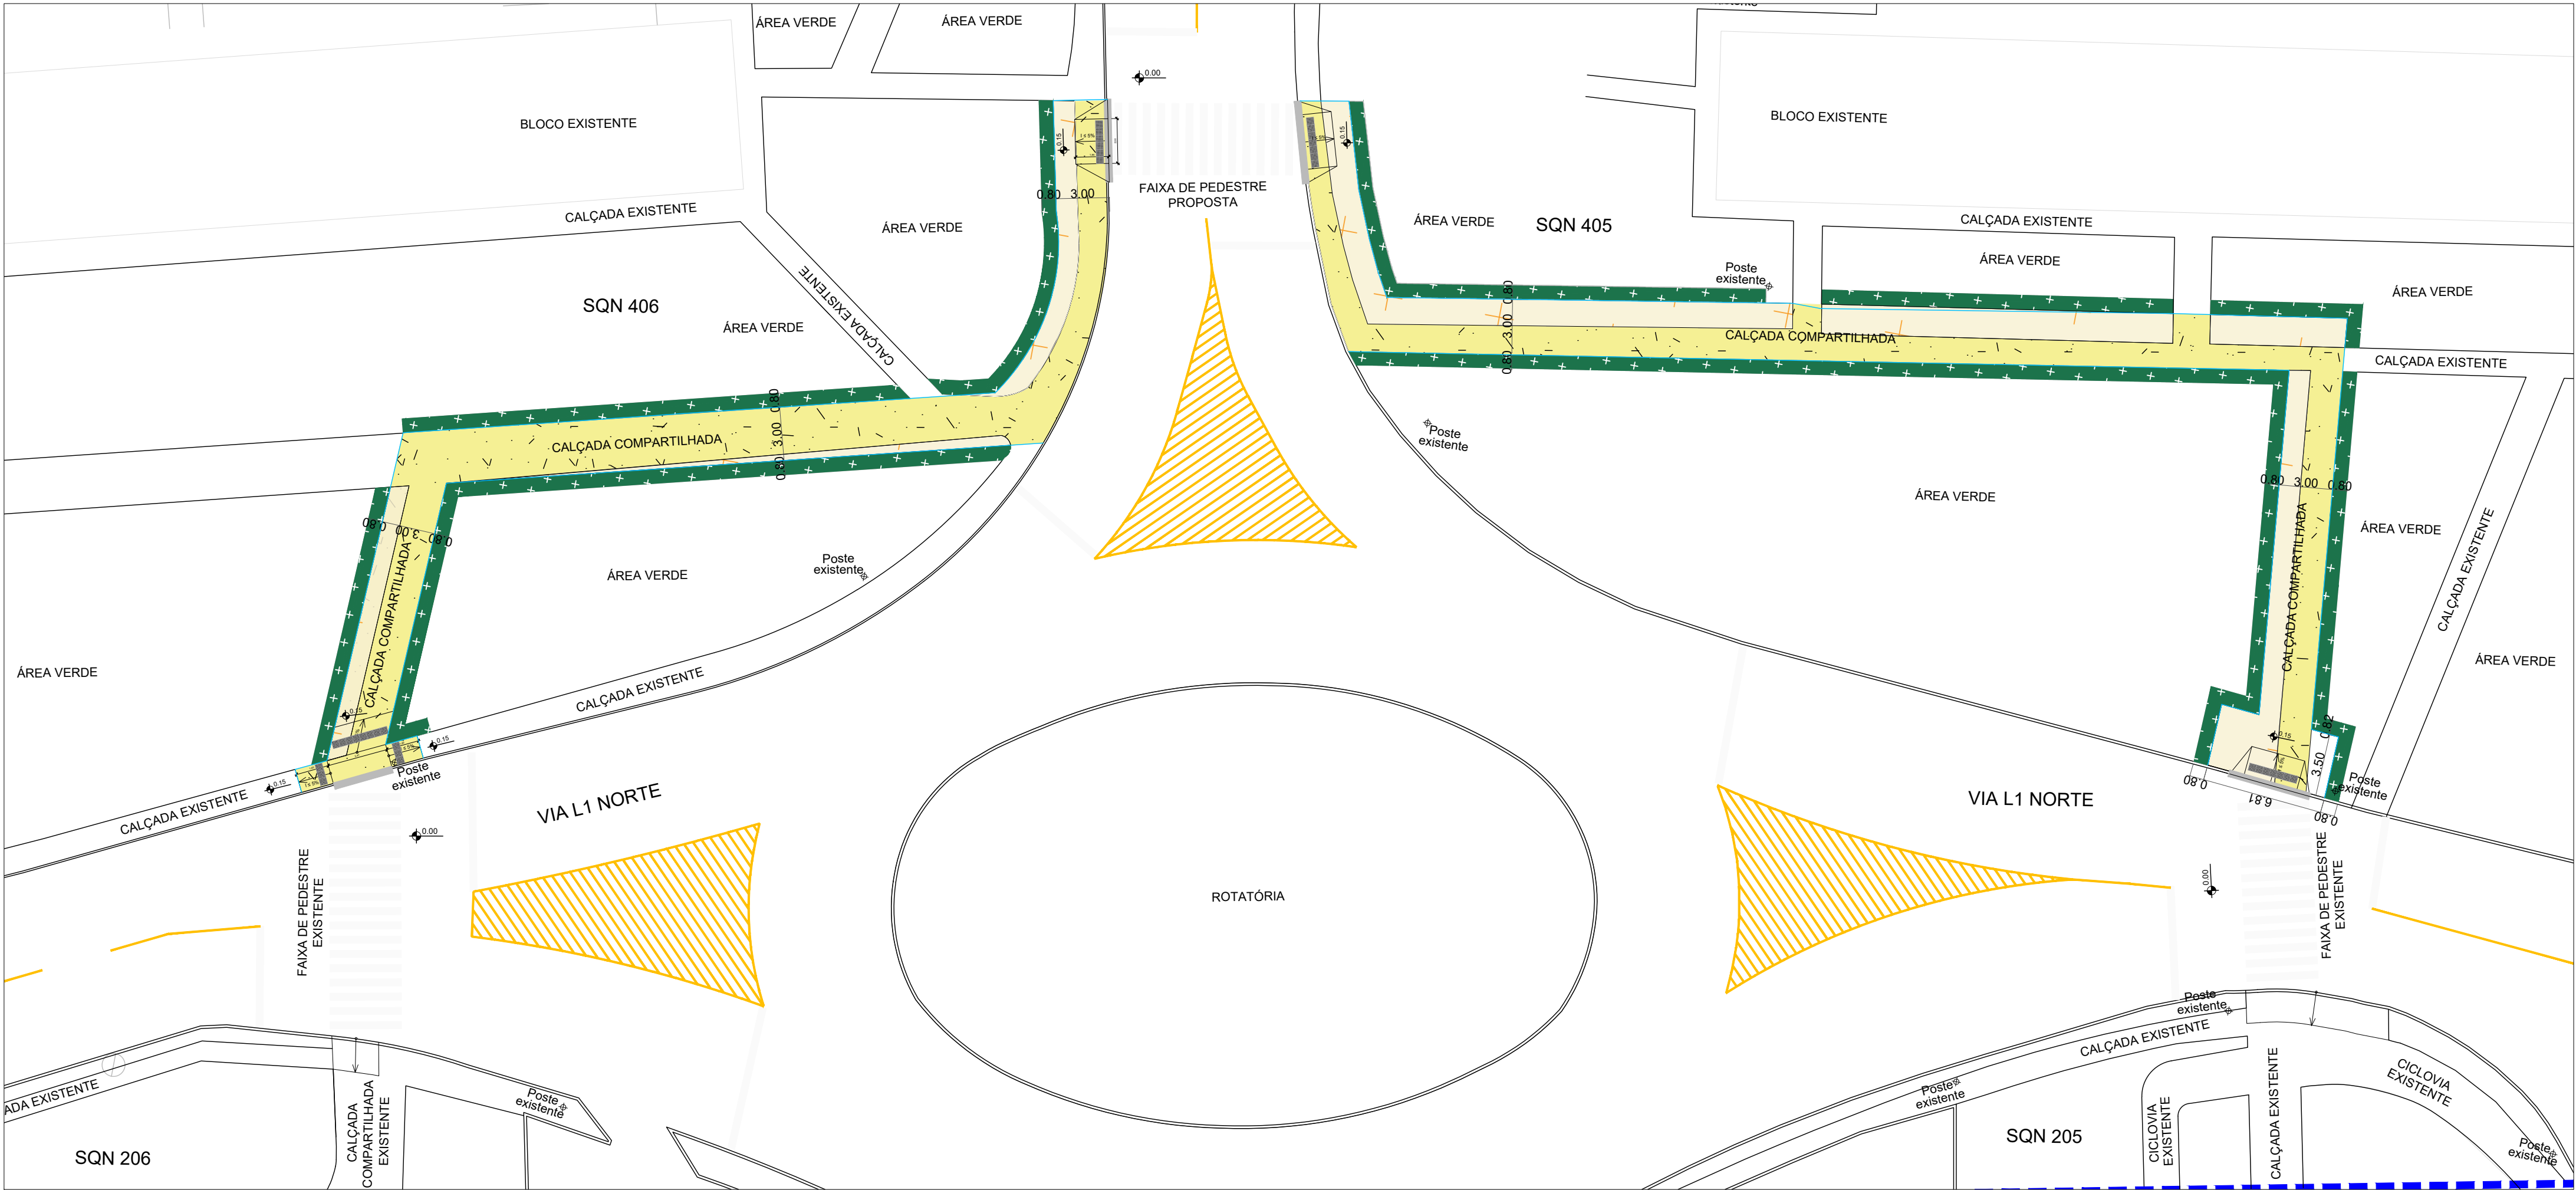

PLANTA – DEMOLIÇÃO
ESCALA 1/250


DEMOLIÇÃO E CONSTRUÇÃO		
SÍMBOLO	DESCRIÇÃO	QUANTIDADE
	DEMOLIÇÃO DE CALÇADA DE CONCRETO PARA EXECUÇÃO DE NOVAS CALÇADAS - $\approx 18\text{cm}$	336,36m²
	ÁREA DE REPLANTIO DE GRAMA BATATAIS EM PLACAS - AF_07/2024	218,01m²
	LIMPEZA DE TERRENO PARA EXECUÇÃO DE CALÇADAS EM CONCRETO	179,60m²
	PISO EM CONCRETO SEMI-POLIDO - 8cm - 20 Mpa - JUNTA DE DILATAÇÃO A CADA 1,5m	504,91m²
	MEIO-FIO - A DEMOLIR	17,37m
	MEIO-FIO REBAIXADO - A INSTALAR	17,37m
	CORDÃO DE CONCRETO PRÉ-FABRICADO - DIMENSÕES 1M x 30X10/10CM (COMPRIMENTO X BASE INFERIOR X BASE SUPERIOR X ALTURA) TRECHO RETO PARA DELIMITAÇÃO DE JARDINS, PASSEIOS, CICLOVIAS E PRAÇAS	341,41 m
	PISO PODOTÁTIL DE CONCRETO (ALERTA) EM PLACAS PRÉ-MOLDADAS DE 40x40cm, VIBRO-PRENSADAS, CONSTITUÍDAS DE CIMENTO, PIGMENTADAS NA COR PRETA.	34 unidades

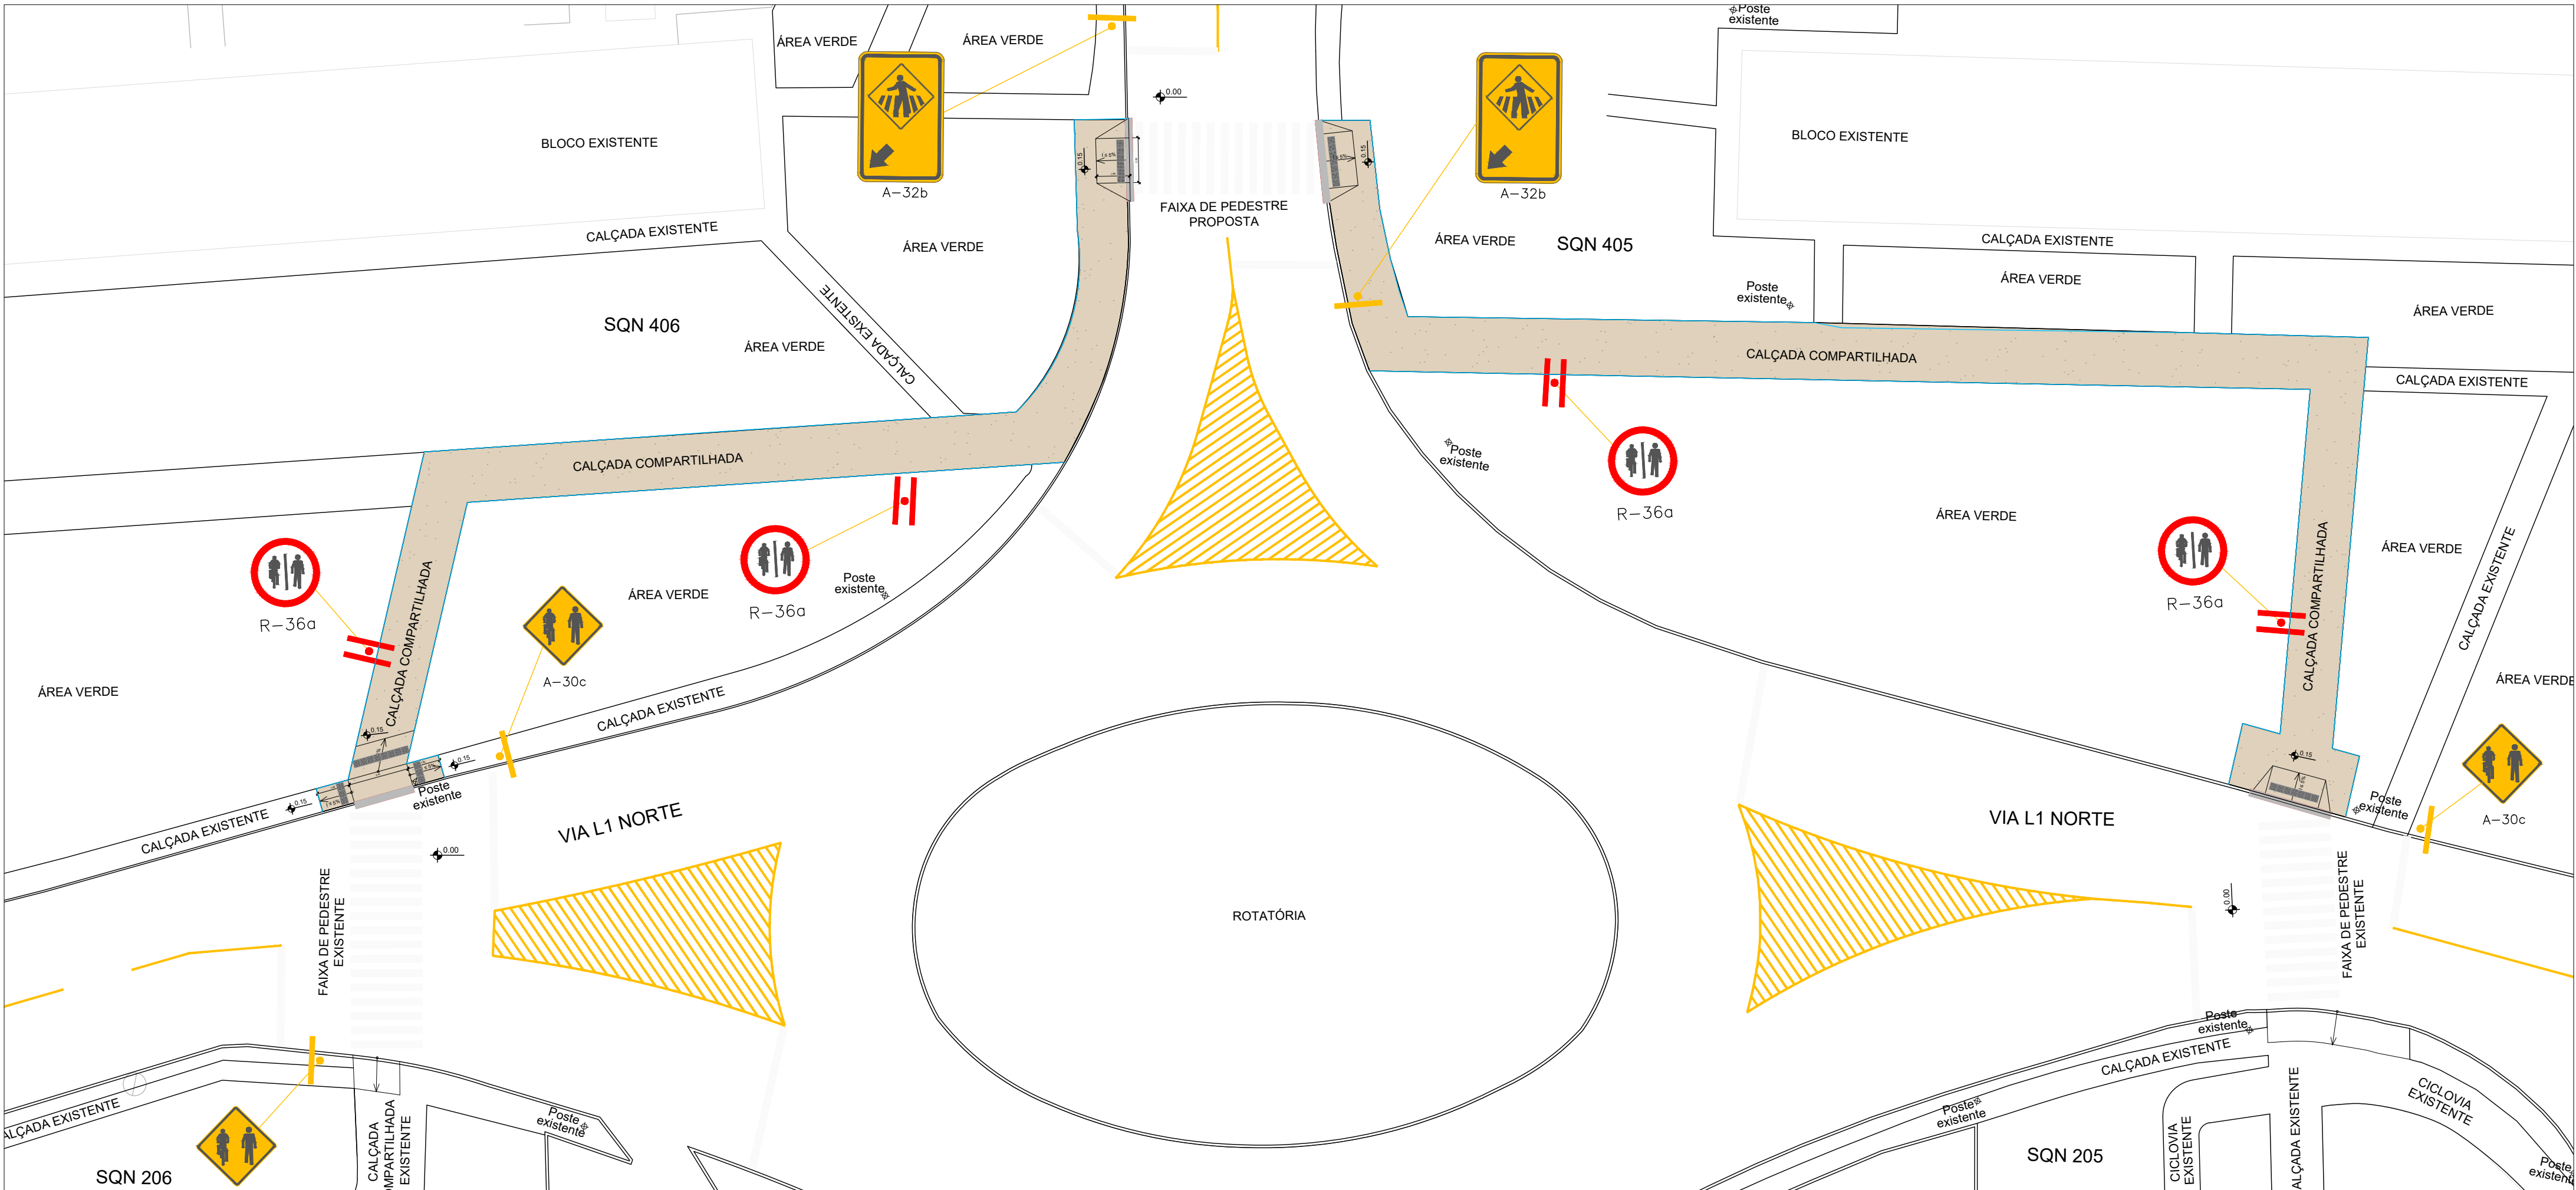


PLANTA – SINALIZAÇÃO
ESCALA 1/250




DETALHE 01
ESCALA 1/25

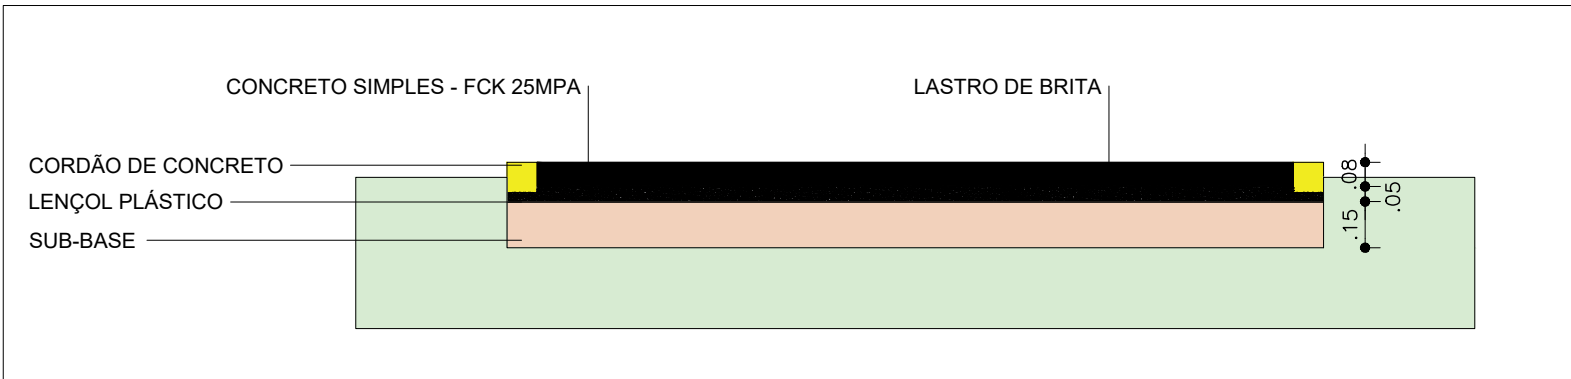


CORTE – PAVIMENTO
ESCALA 1/25

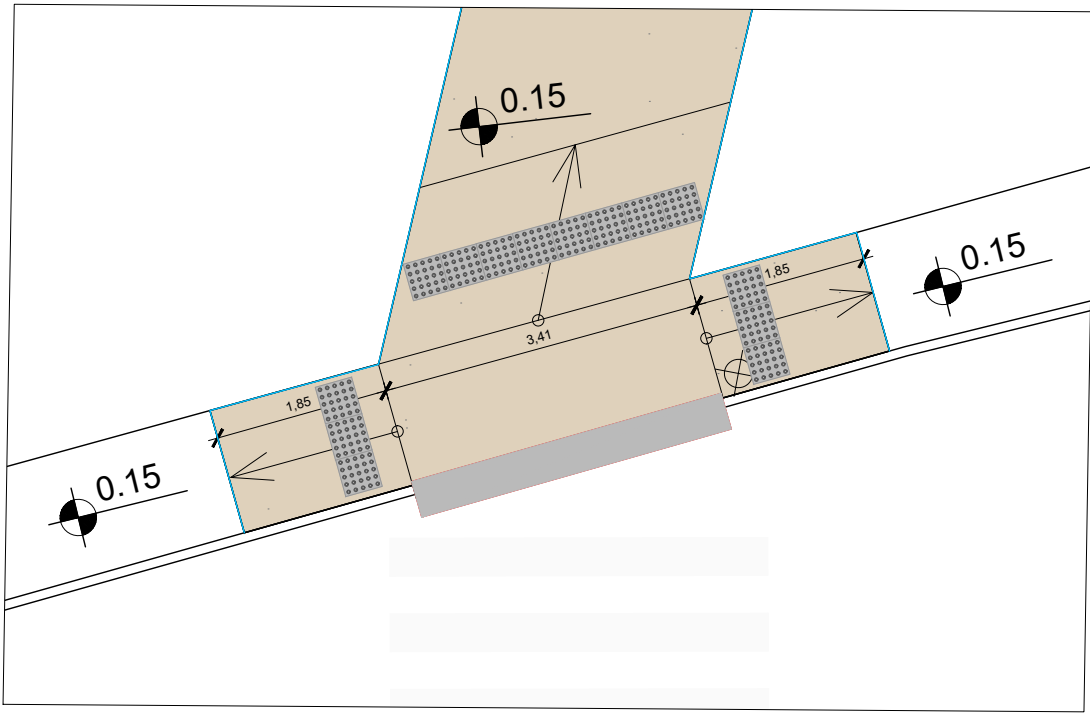

DETALHE 02
ESCALA 1/25

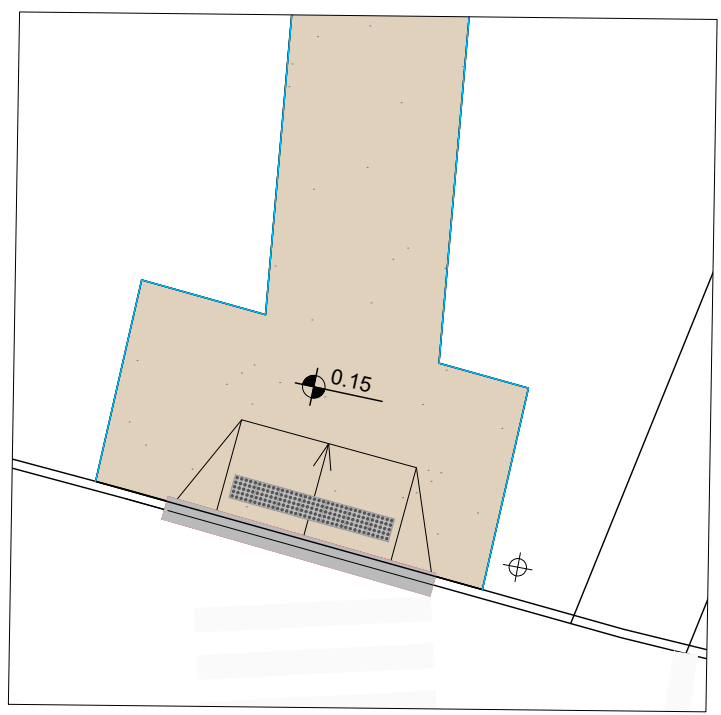

DETALHE 03
ESCALA 1/25

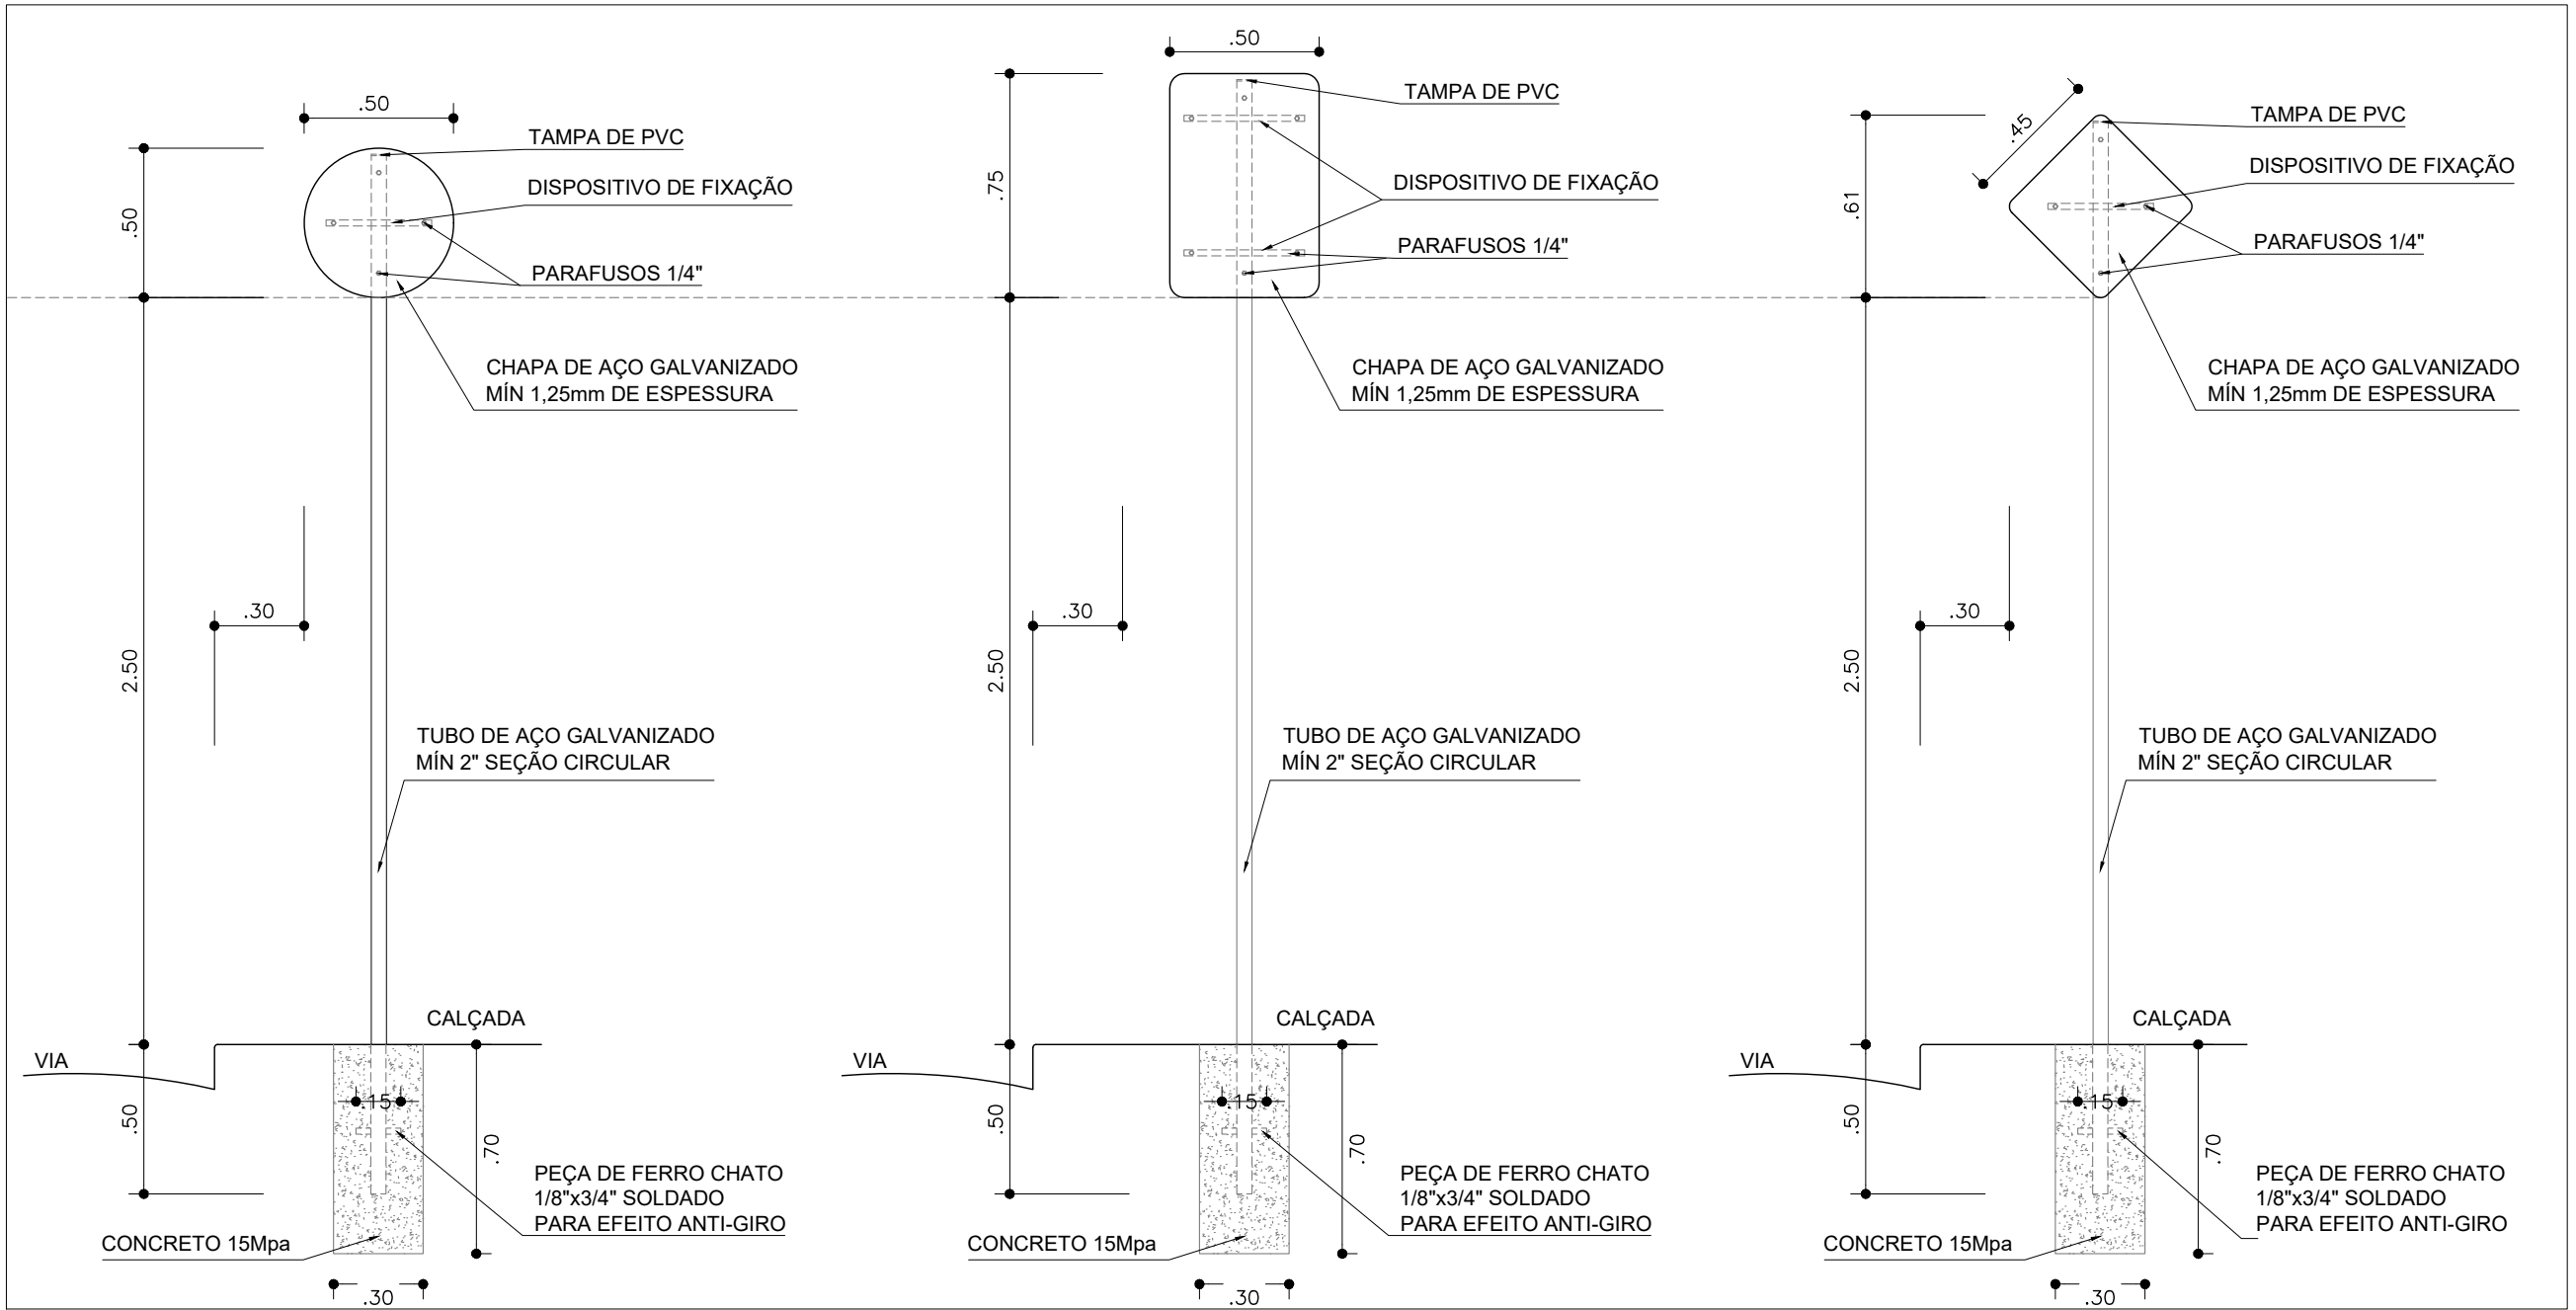

DETALHE 04
ESCALA 1/25

PLACAS DE REGULAMENTAÇÃO

PLACA	CÓDIGO	DIMENSÃO	ÁREA (m²)	QUANTIDADE (unidade)	ÁREA TOTAL (m²)
	R-36c	Ø=0,50m	0,196	08	1,568

PLACAS DE ADVERTÊNCIA

PLACA	CÓDIGO	DIMENSÃO	ÁREA (m²)	QUANTIDADE (unidade)	ÁREA TOTAL (m²)
	A-32b	0,50m x 0,75m	0,375	02	0,75
	A-30c	L= 0,45m	0,202	03	0,606

SINALIZAÇÃO HORIZONTAL

MARCAÇÃO	QUANTIDADE (unidade)
LRE - LINHA DE RETENÇÃO (e=40cm)	4,32 m²
FTP - FAIXA DE TRAVESSIA DE PEDESTRES (e=40cm)	5,12 m²

DEMOLIÇÃO E CONSTRUÇÃO

SÍMBOLO	DESCRIÇÃO	QUANTIDADE
	DEMOLIÇÃO DE CALÇADA DE CONCRETO PARA EXECUÇÃO DE NOVAS CALÇADAS - e=15cm	338,36m²
	ÁREA DE REPLANTIO DE GRAMA BATATAIS EM PLACAS - AF_07/2024	218,01m²
	LIMPEZA DE TERRENO PARA EXECUÇÃO DE CALÇADAS EM CONCRETO	179,80m²
	PISO EM CONCRETO SEMI POLIDO - 8cm - 20 Mpa	504,91m²
	- JUNTA DE DILATAÇÃO A CADA 1,5m	
	MEIO-FIO - A DEMOLIR	17,37m
	MEIO-FIO REBAIXADO - A INSTALAR	17,37m
	CORDÃO DE CONCRETO PRE-FABRICADO - DIMENSÕES 1M - 30X10/10CM (COMPRIMENTO X BASE INFERIOR X BASE SUPERIOR X ALTURA) TRECHO RETO PARA DELIMITAÇÃO DE JARDINS, PASSARELAS, CICLOVIAS E PRAÇAS	341,41 m
	PISO PODOATIL DE CONCRETO (ALERTA) EM PLACAS PRÉ-MOLDADAS DE 40x40cm, VIBRO-PRENSADAS, CONSTITUÍDAS DE CIMENTO, PIGMENTADAS NA COR PRETA.	34 unidades

SECRETARIA DE ESTADO DE OBRAS E INFRAESTRUTURA - SODF

RT: ELIZANGÉ BERNARDO
CAU: A193390-6

PROJETO EXECUTIVO DE CICLOVIA

REGIÃO ADMINISTRATIVA - RA I
CONEXÃO ASA NORTE - ROTATÓRIA ENTRE SQN 405 E SQN 406

PLANTA DE SINALIZAÇÃO E DETALHES	FOLHA: 03/03	ESCALA: 1/250	DATA: JULHO/2025	VER MDE
PROJETO: EQUIPE SUOP/SODF (VER MDE)	REVISÃO:	ASSESSOR UNEURB	VISTO: CHEFIA UNEURB	APROVO: SUBSECRETARIO SUOP