




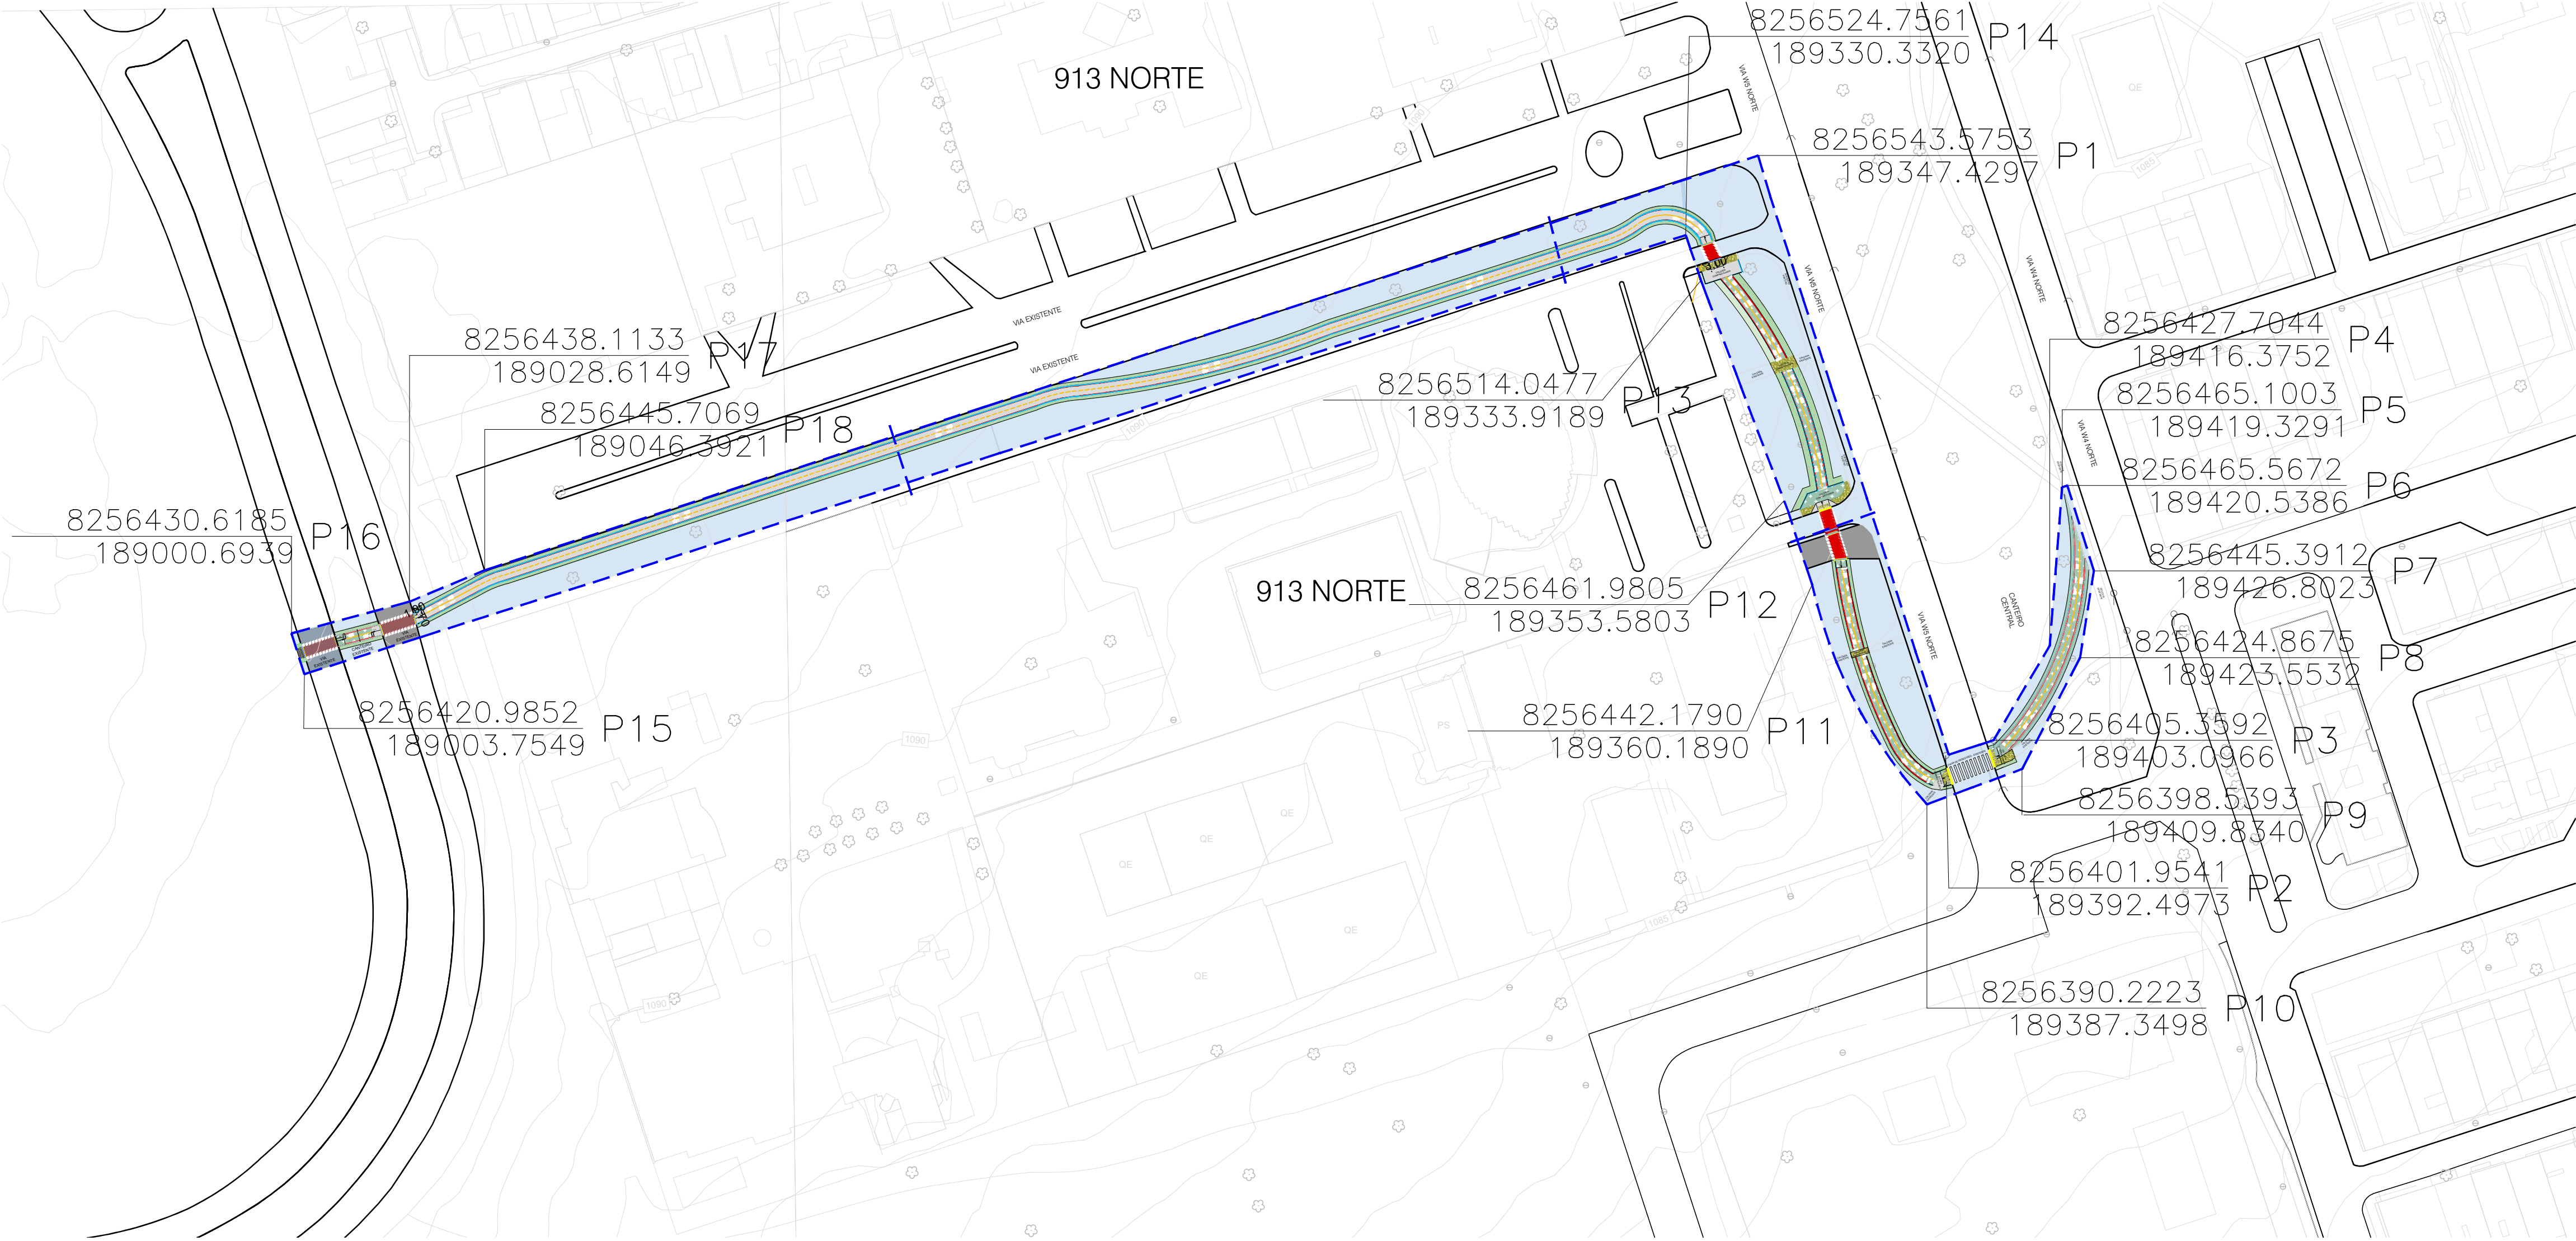


PLANTA GERAL
ESCALA 1/250

ARTICULAÇÃO DA FOLHA

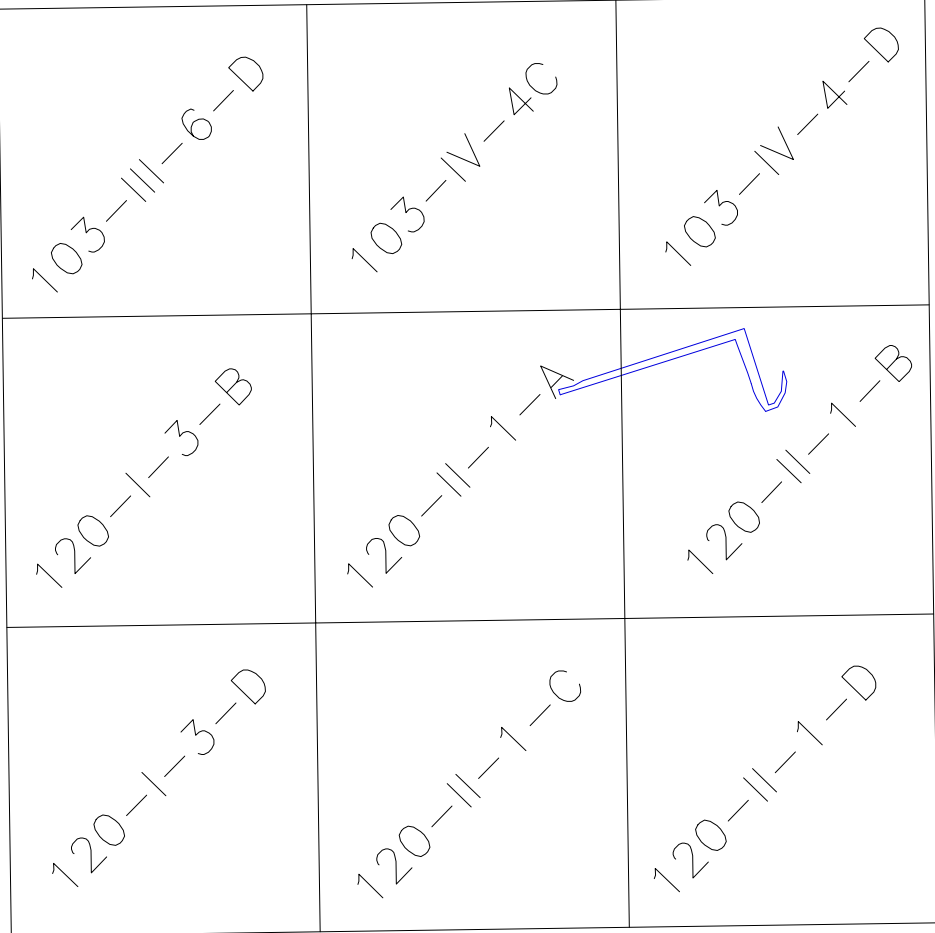

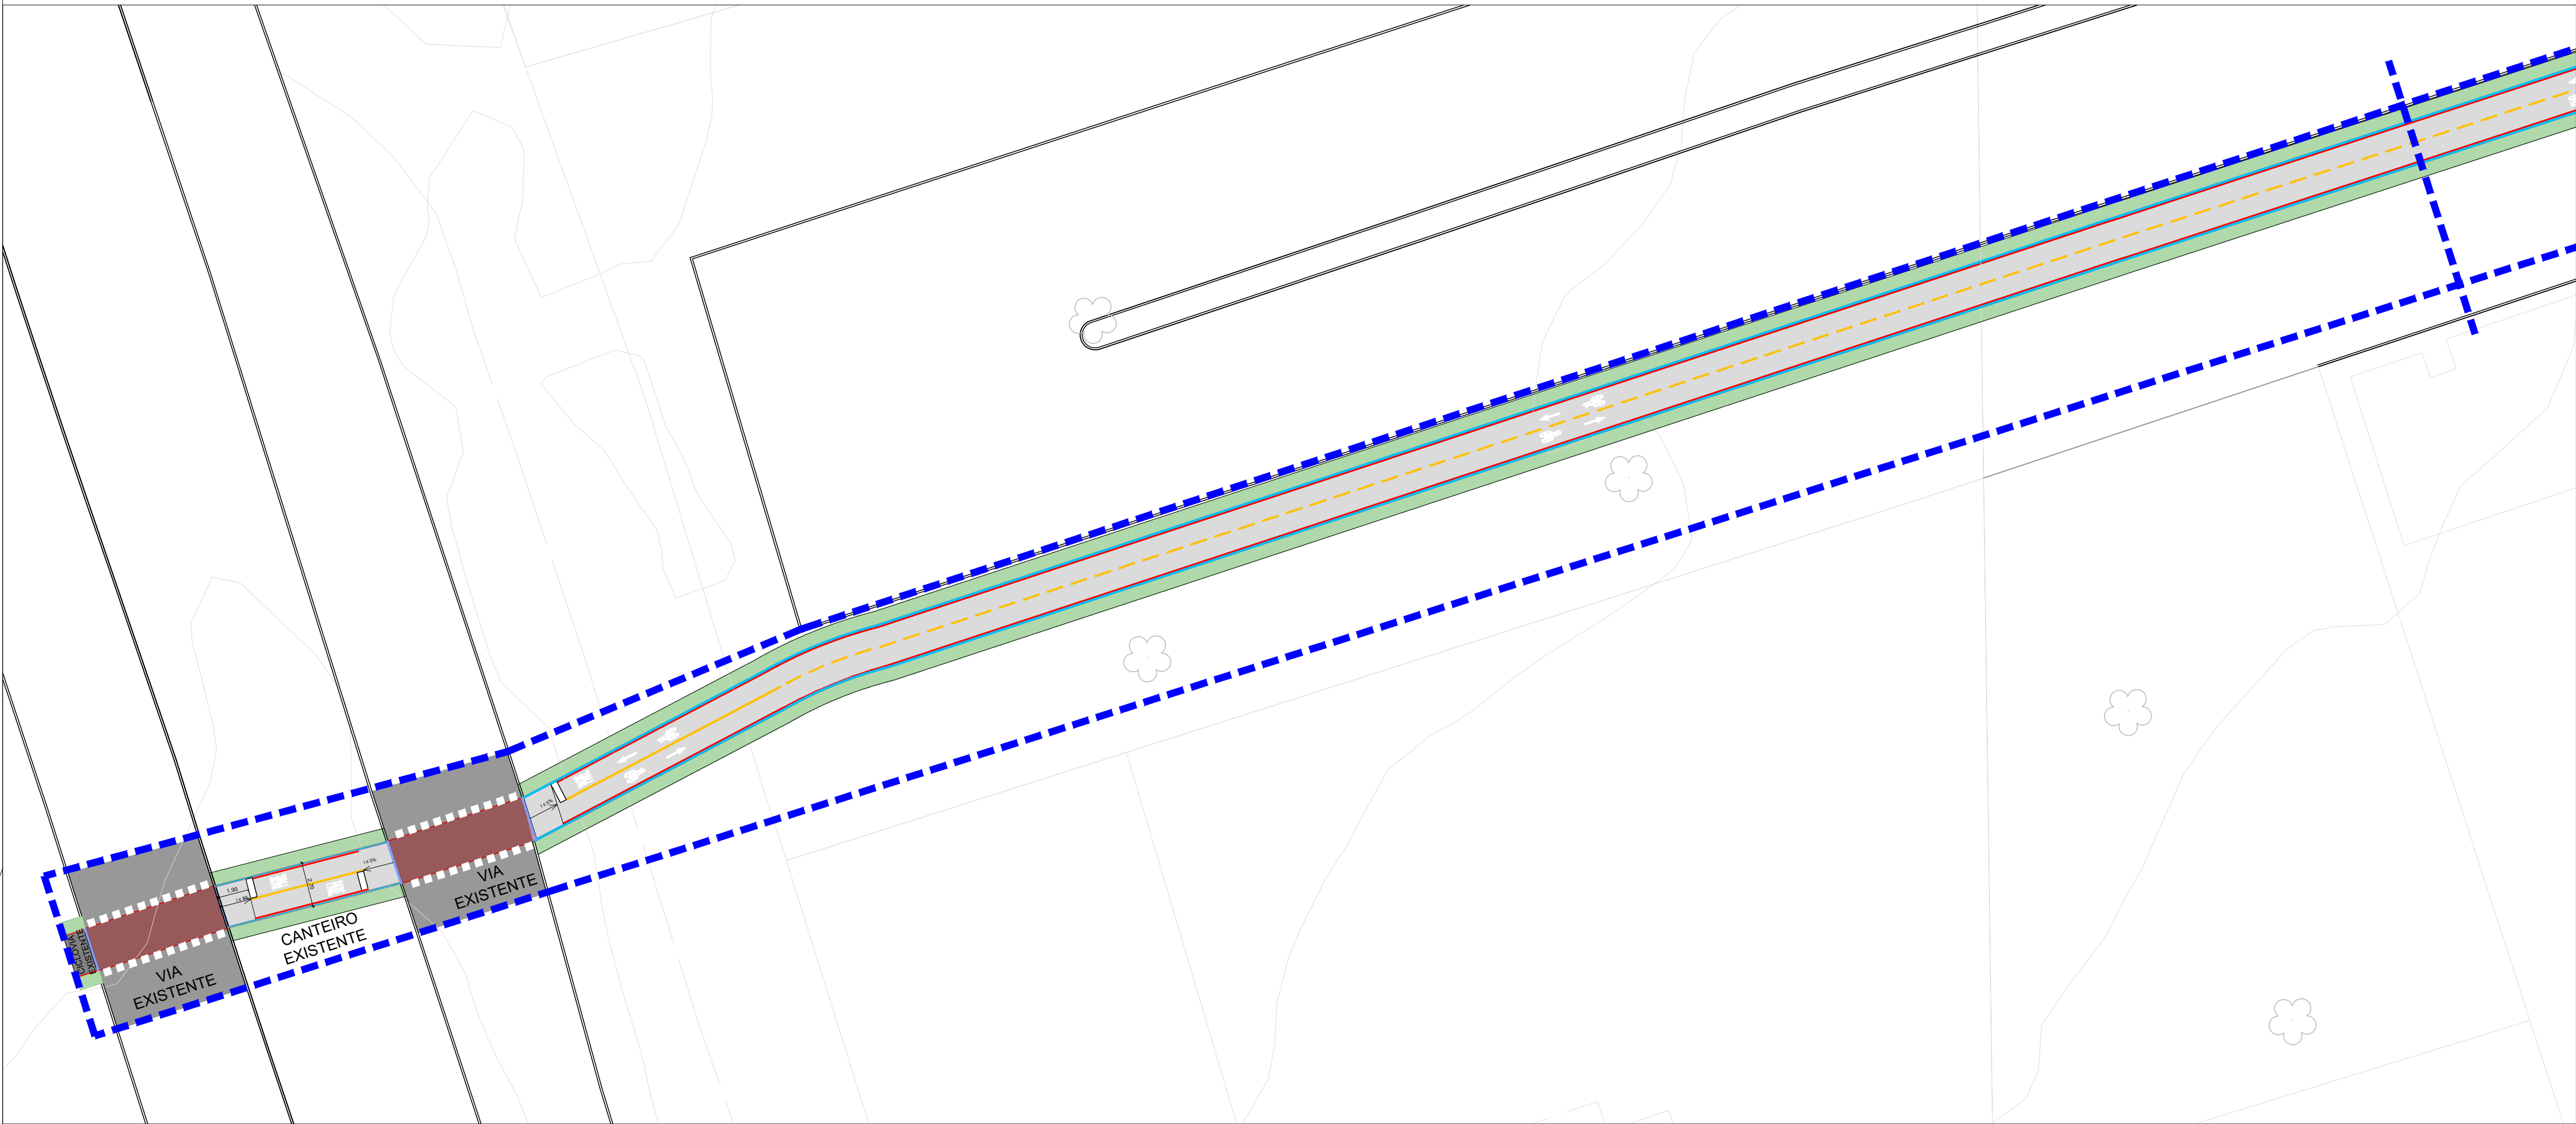

TRECHO 1
ESCALA 1/250

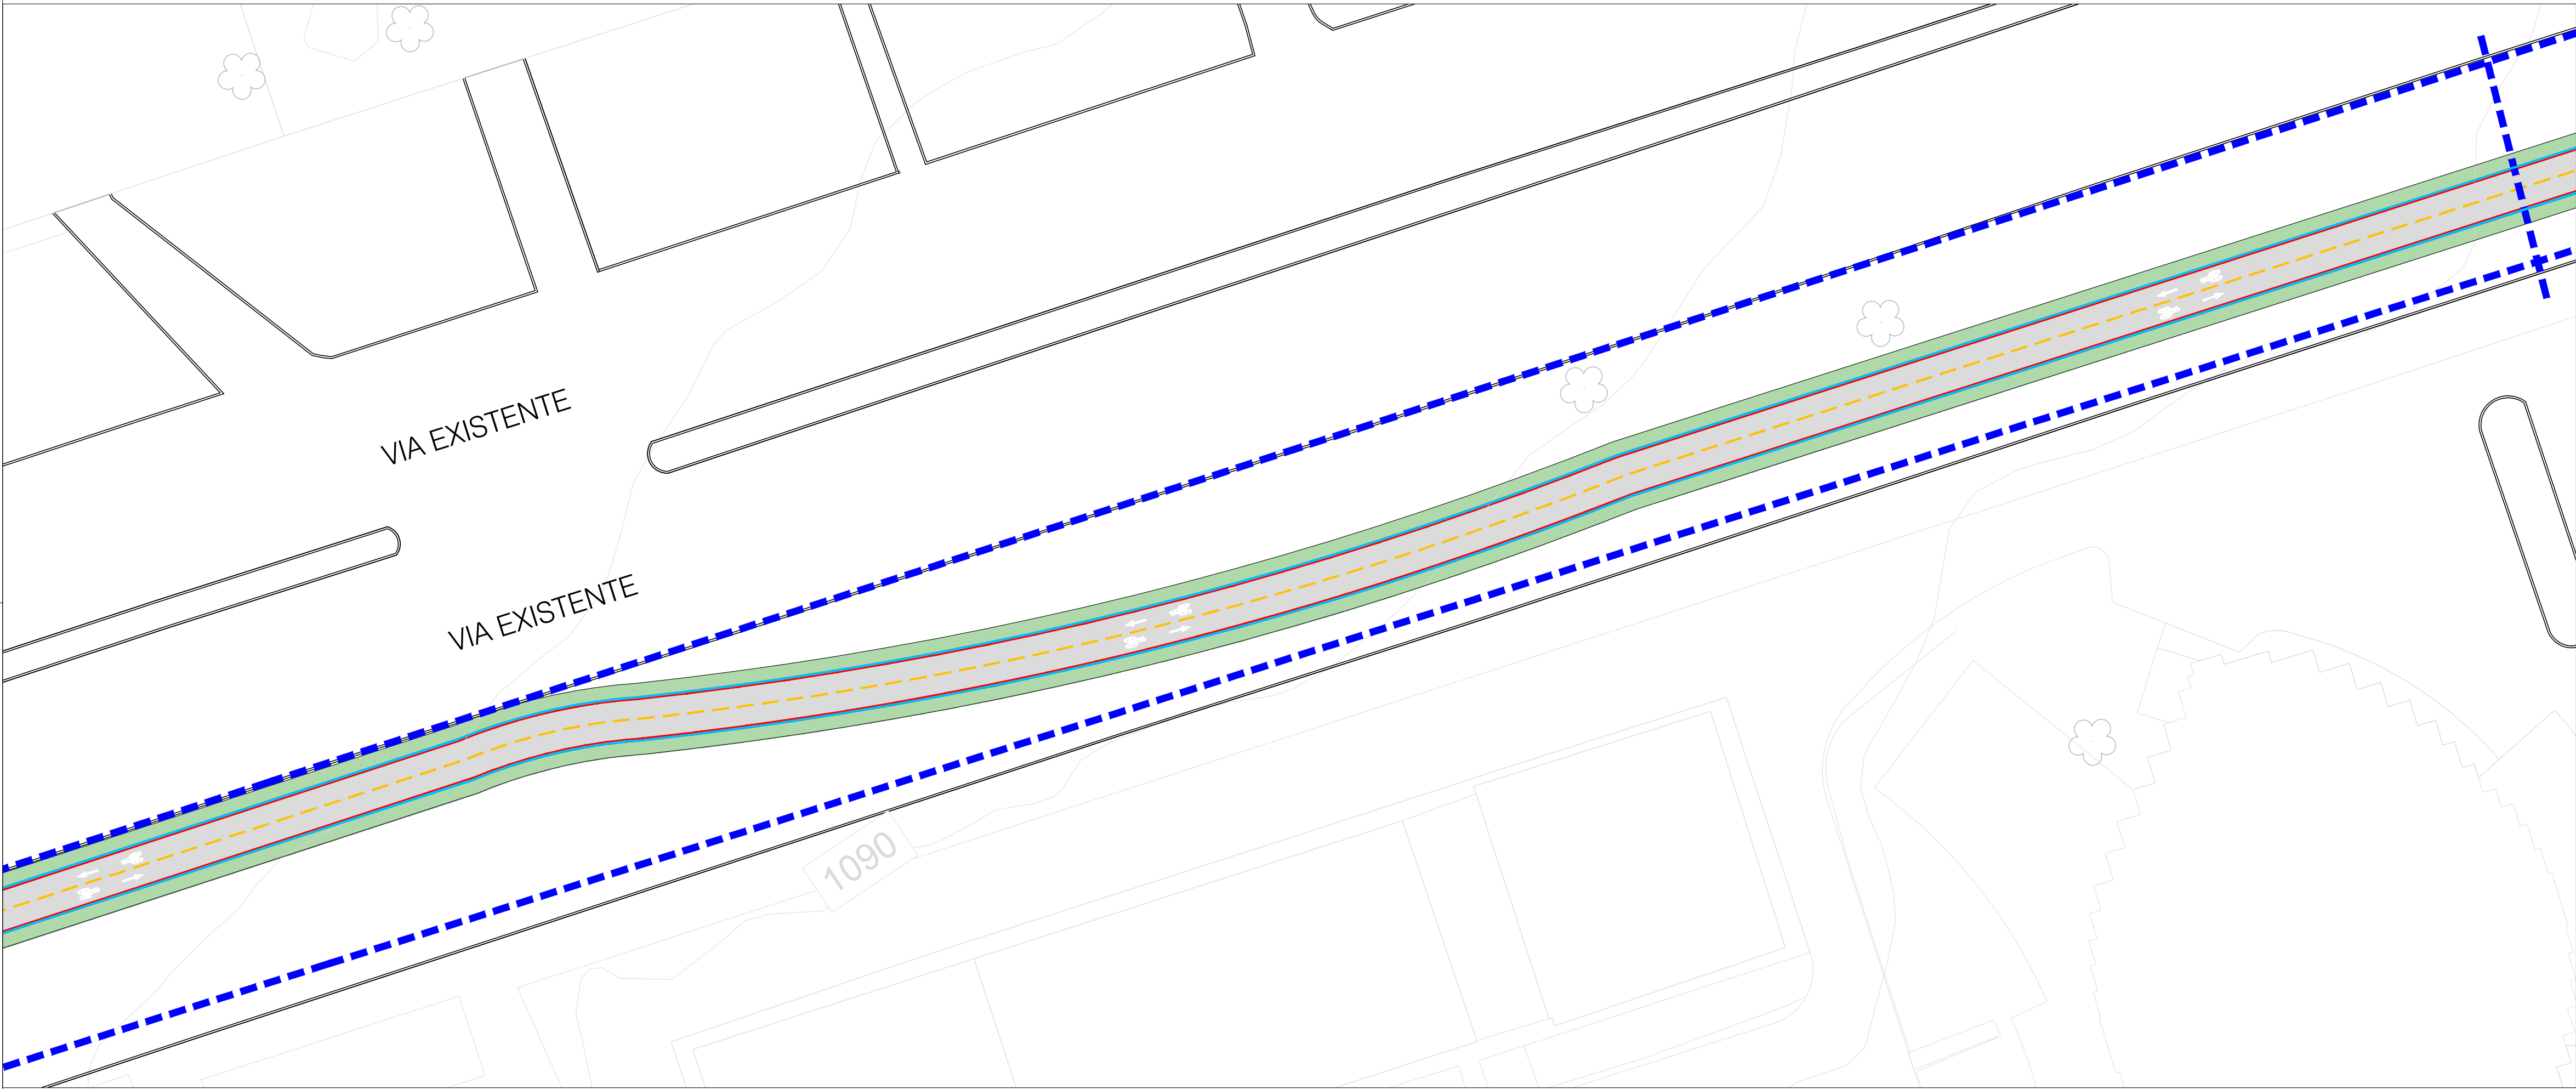

TRECHO 2
ESCALA 1/250

LEGENDA - DEMOLIR E CONSTRUIR			
SÍMBOLO	DESCRIÇÃO	UNIDADE	QUANTIDADE
	LIMPEZA DE TERRENO PARA EXECUÇÃO DE CICLOVIA EM CONCRETO	m²	1.413,914
	DEMOLIÇÃO DE CALÇADA DE CONCRETO PARA EXECUÇÃO DE NOVAS CALÇADAS - ESPESSURA 8 cm	m²	82,721
	ÁREA DE REPLANTIO DE GRAMA BATATAIS EM PLACAS. AF_07/2024	m²	906,851
	PAVIMENTO DE CONCRETO SIMPLES USINADO, FCK 25 MPA, ACABAMENTO CONVENCIONAL , NÃO ARMADO E = 8 cm (CICLOVIA)	m²	1397,14
	CORDÃO DE CONCRETO PRÉ-FABRICADO DIMENSÕES 1M - 30X10/10 CM (COMPRIMENTO X BASE INFERIOR X BASE SUPERIOR X ALTURA) TRECHO RETO PARA DELIMITAÇÃO DE JARDINS, PASSEIOS , CICLOVIAS E PRAÇAS	metro linear	1023,81
	REBAIXAMENTO DE GUIAS OU MEIO-FIOS	metro linear	30,00
	MEIO-FIO A DEMOLIR	metro linear	30,70
	MEIO-FIO A CONSTRUIR	metro linear	1,92
	PISO PODOTÁTIL DE CONCRETO (ALERTA) EM PLACAS PRÉ-MOLDADAS DE 40X40cm, VIBRO-PRENSADAS, CONSTITUÍDAS DE CIMENTO, PIGMENTADAS NA COR AMARELA.	unidade	16



MAPA CHAVE
ESC: 1:2500


SECRETARIA DE ESTADO DE OBRAS E INFRAESTRUTURA - SODF

RT: Ana Clara da Silva Leão
CAU: A273800-7


PROJETO EXECUTIVO DE CICLOVIA

REGIÃO ADMINISTRATIVA DO PLANO PILOTO - RA I
CONEXÃO ASA NORTE - SGAN 913 AO PARQUE BURLE MARX

PAVIMENTAÇÃO -TRECHO 1 E 2	FOLHA: 02/08	ESCALA: 1/250	DATA: JULHO/2025	VER MDE
PROJETO: EQUIPE SUPOR/SODF (VER MDE)	REVISÃO:	ASSESSOR UNEURB	VISTO: CHEFIA UNEURB	APROVO: SUBSECRETÁRIO SUPOR

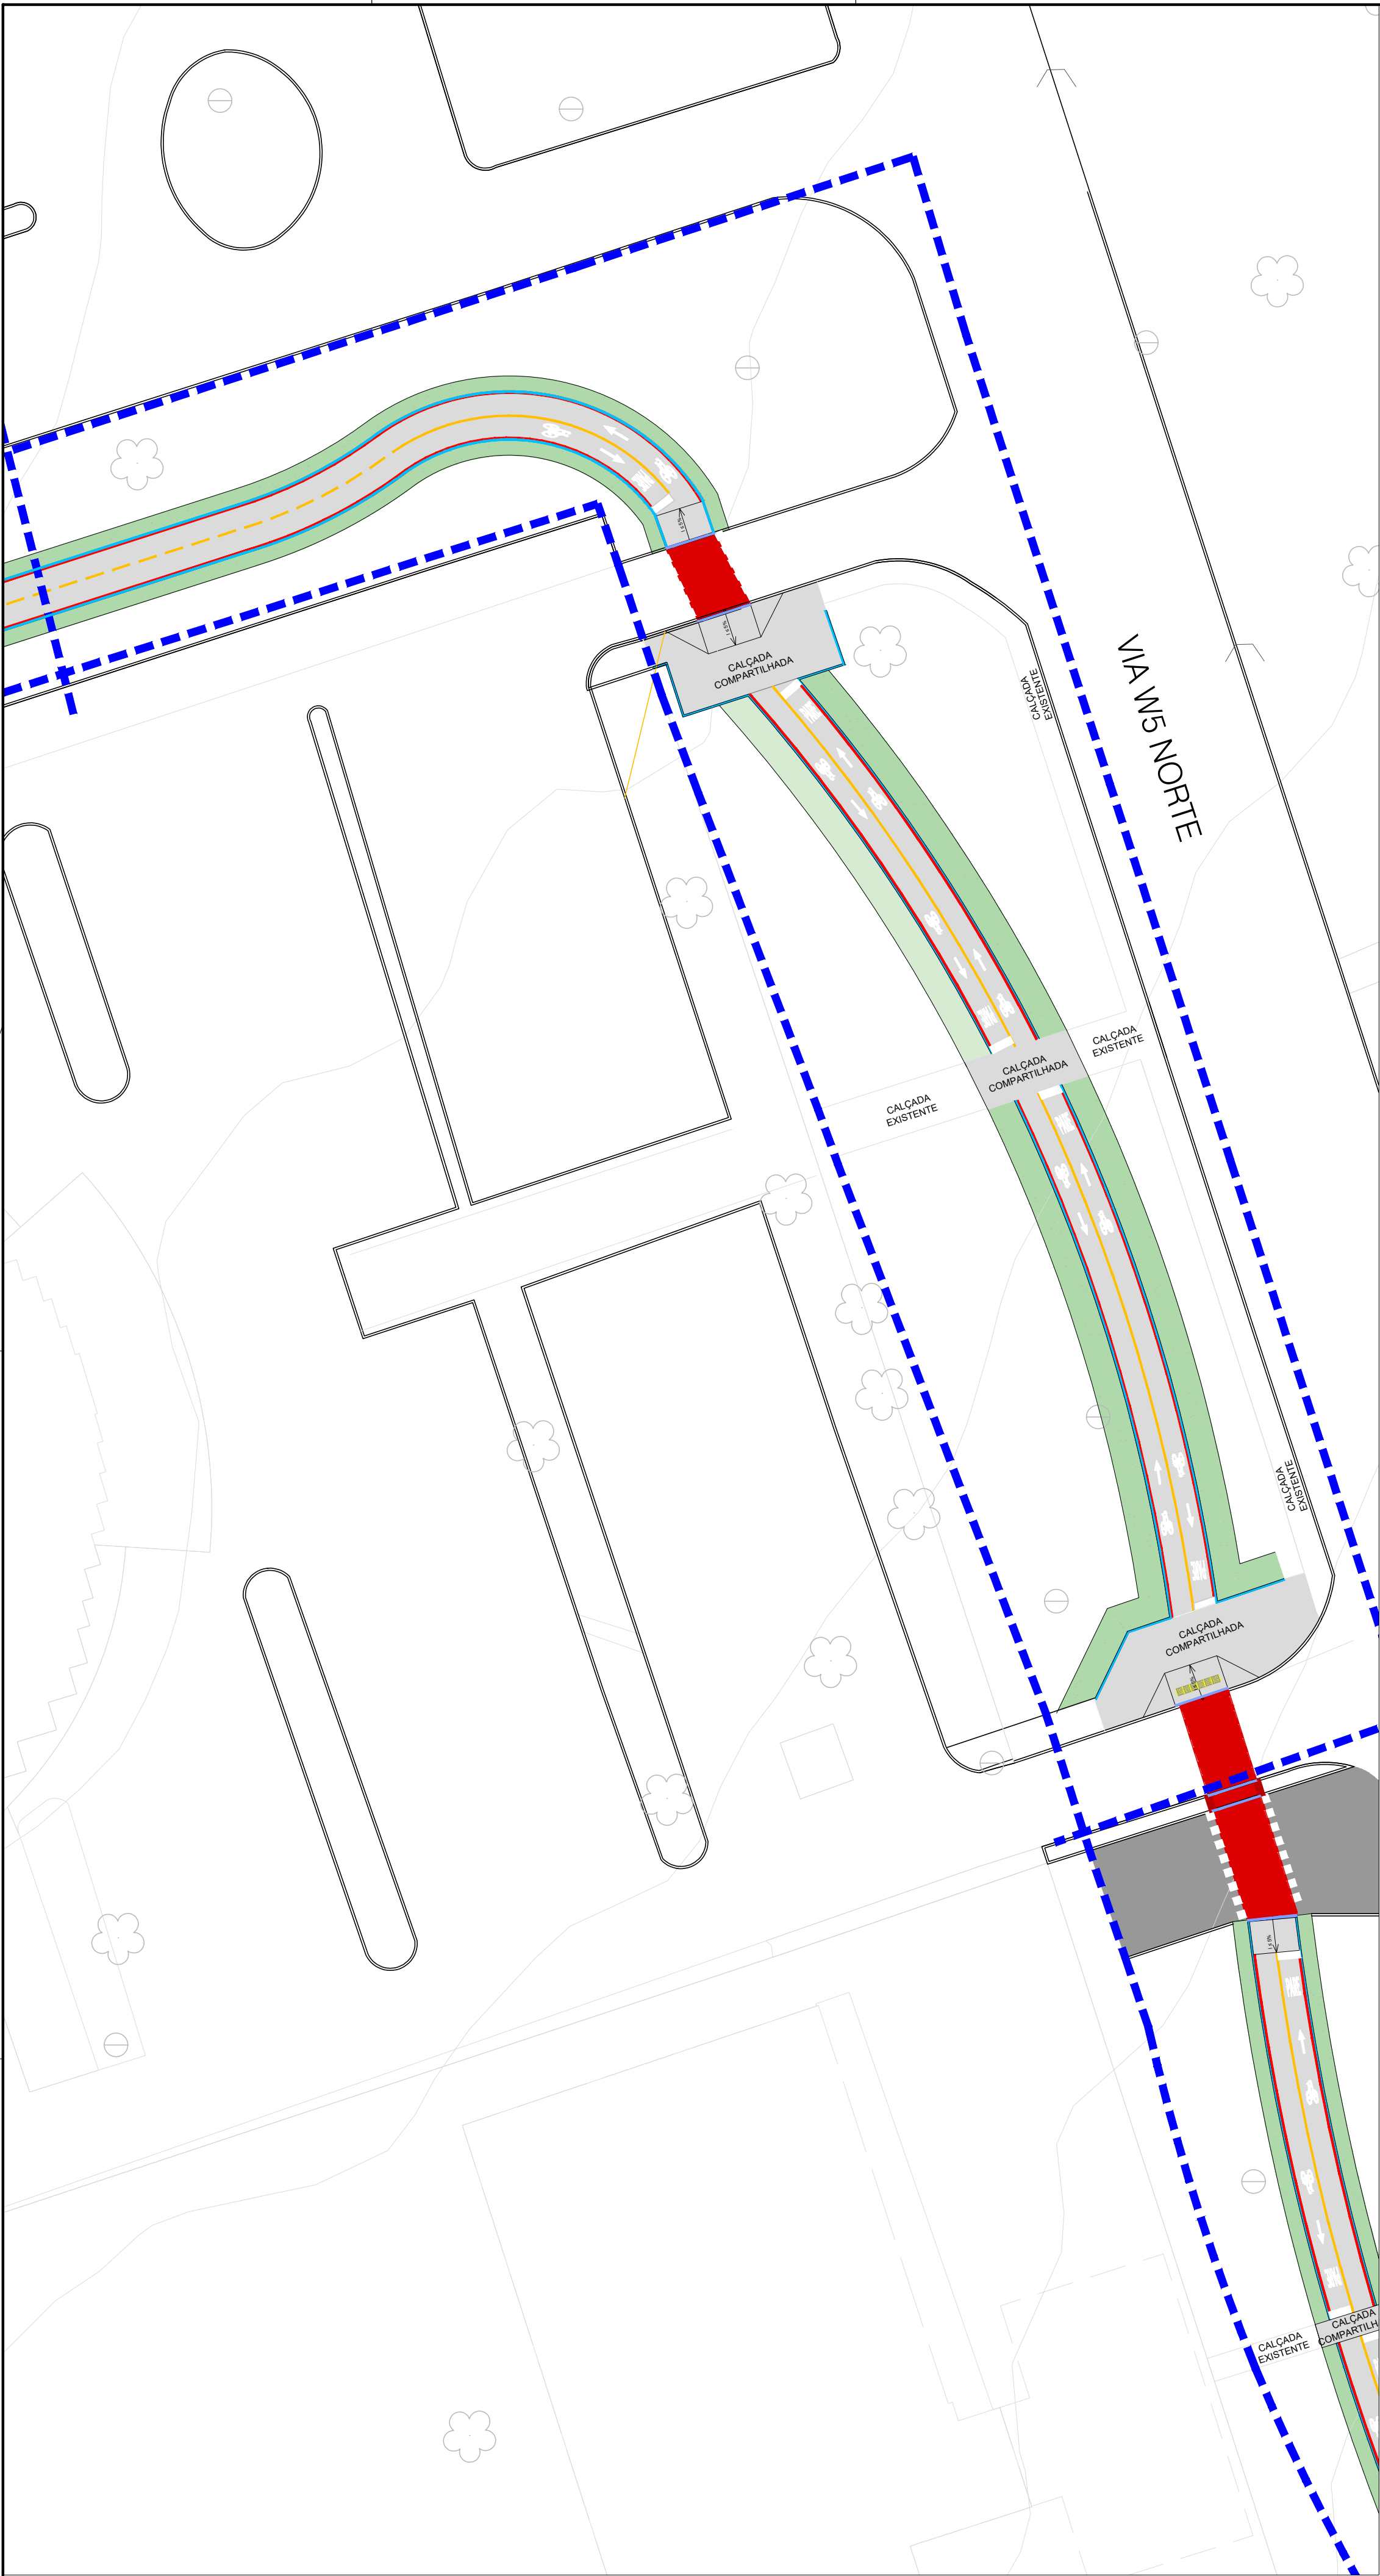


TRECHO 3
ESCALA 1/250

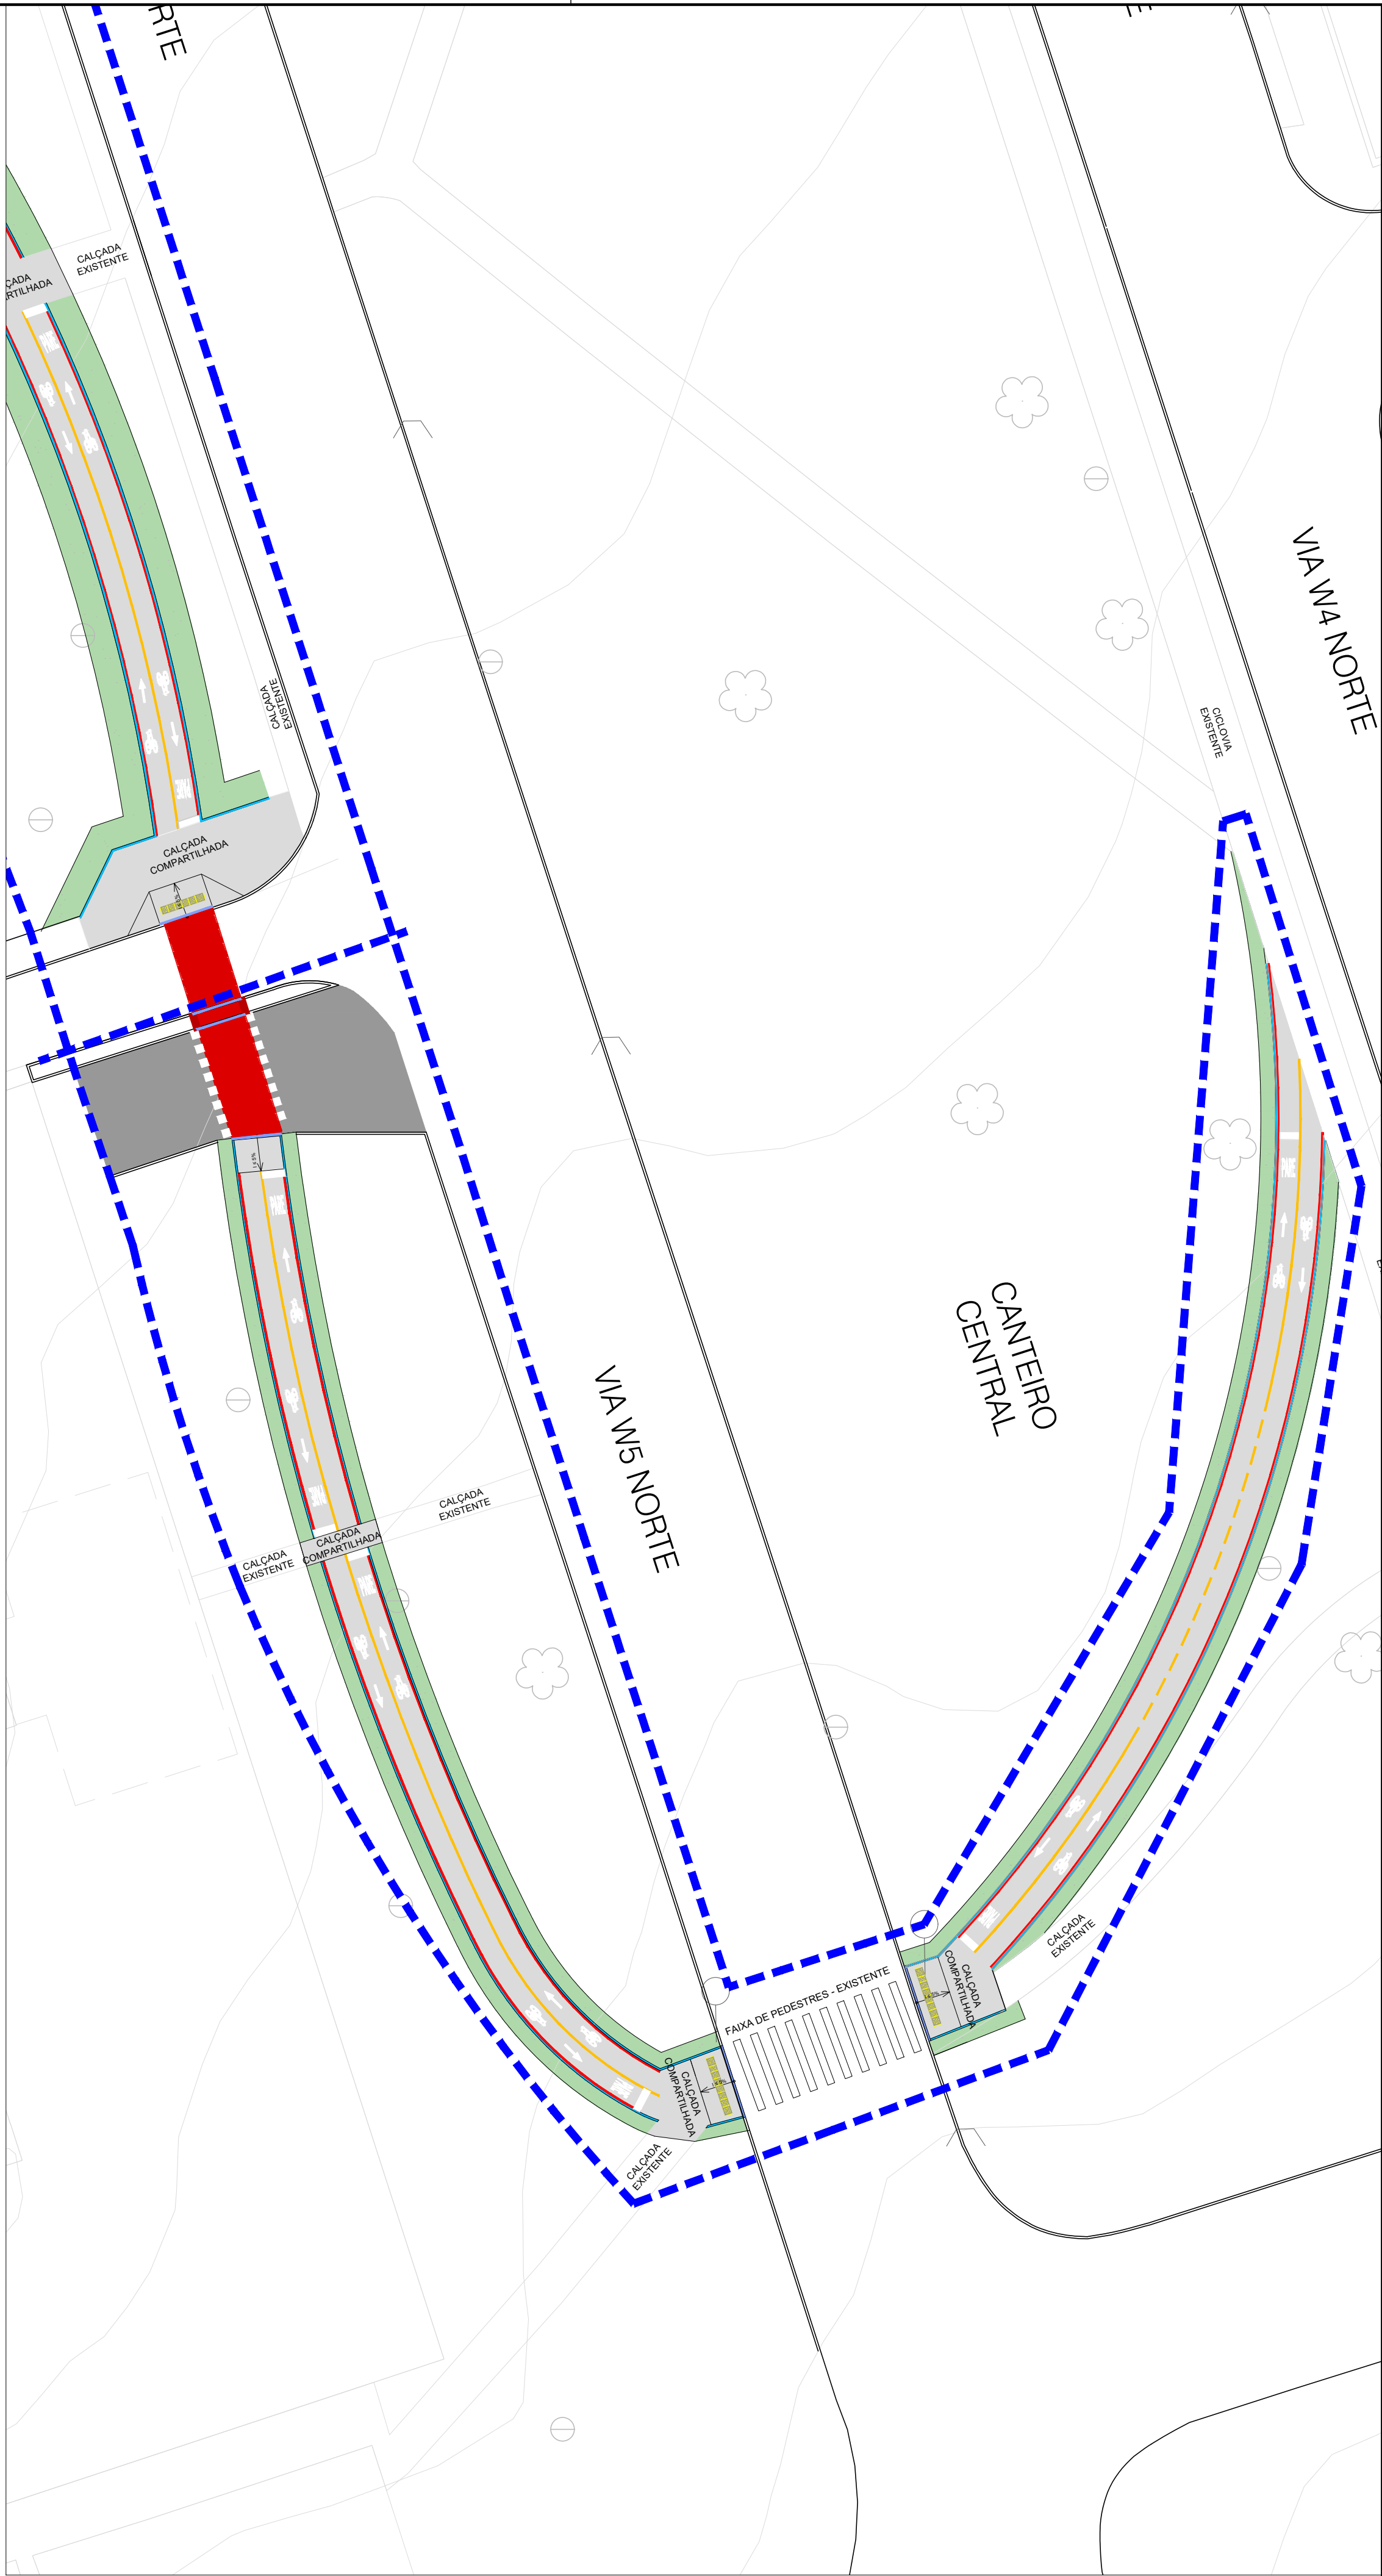


TRECHO 4
ESCALA 1/250


LEGENDA - DEMOLIR E CONSTRUIR			
SÍMBOLO	DESCRIÇÃO	UNIDADE	QUANTIDADE
	LIMPEZA DE TERRENO PARA EXECUÇÃO DE CICLOVIA EM CONCRETO	m²	1.413,914
	DEMOLIÇÃO DE CALÇADA DE CONCRETO PARA EXECUÇÃO DE NOVAS CALÇADAS - ESPESSURA 8 cm	m²	82,721
	ÁREA DE REPLANTIO DE GRAMA BATATAIS EM PLACAS. AF. 07/2024	m²	906,851
	PAVIMENTO DE CONCRETO SIMPLES USINADO, FCK 25 MPA, ACABAMENTO CONVENCIONAL, NÃO ARMADO E = 8 cm (CICLOVIA)	m²	1397,14
	CORDÃO DE CONCRETO PRÉ-FABRICADO DIMENSÕES 1M x 30X10/10 CM (COMPRIMENTO X BASE INFERIOR X BASE SUPERIOR X ALTURA) TRECHO RETO PARA DELIMITAÇÃO DE JARDINS, PASSEIOS, CICLOVIAS E PRAÇAS	metro linear	1023,81
	REBAIXAMENTO DE GUIAS OU MEIO-FIOS	metro linear	30,00
	MEIO-FIO A DEMOLIR	metro linear	30,70
	MEIO-FIO A CONSTRUIR	metro linear	1,92
	PISO PODOTÁTIL DE CONCRETO (ALERTA) EM PLACAS PRÉ-MOLDADAS DE 40X40cm, VIBRO-PRENSADAS, CONSTITUÍDAS DE CIMENTO, PIGMENTADAS NA COR AMARELA.	unidade	16

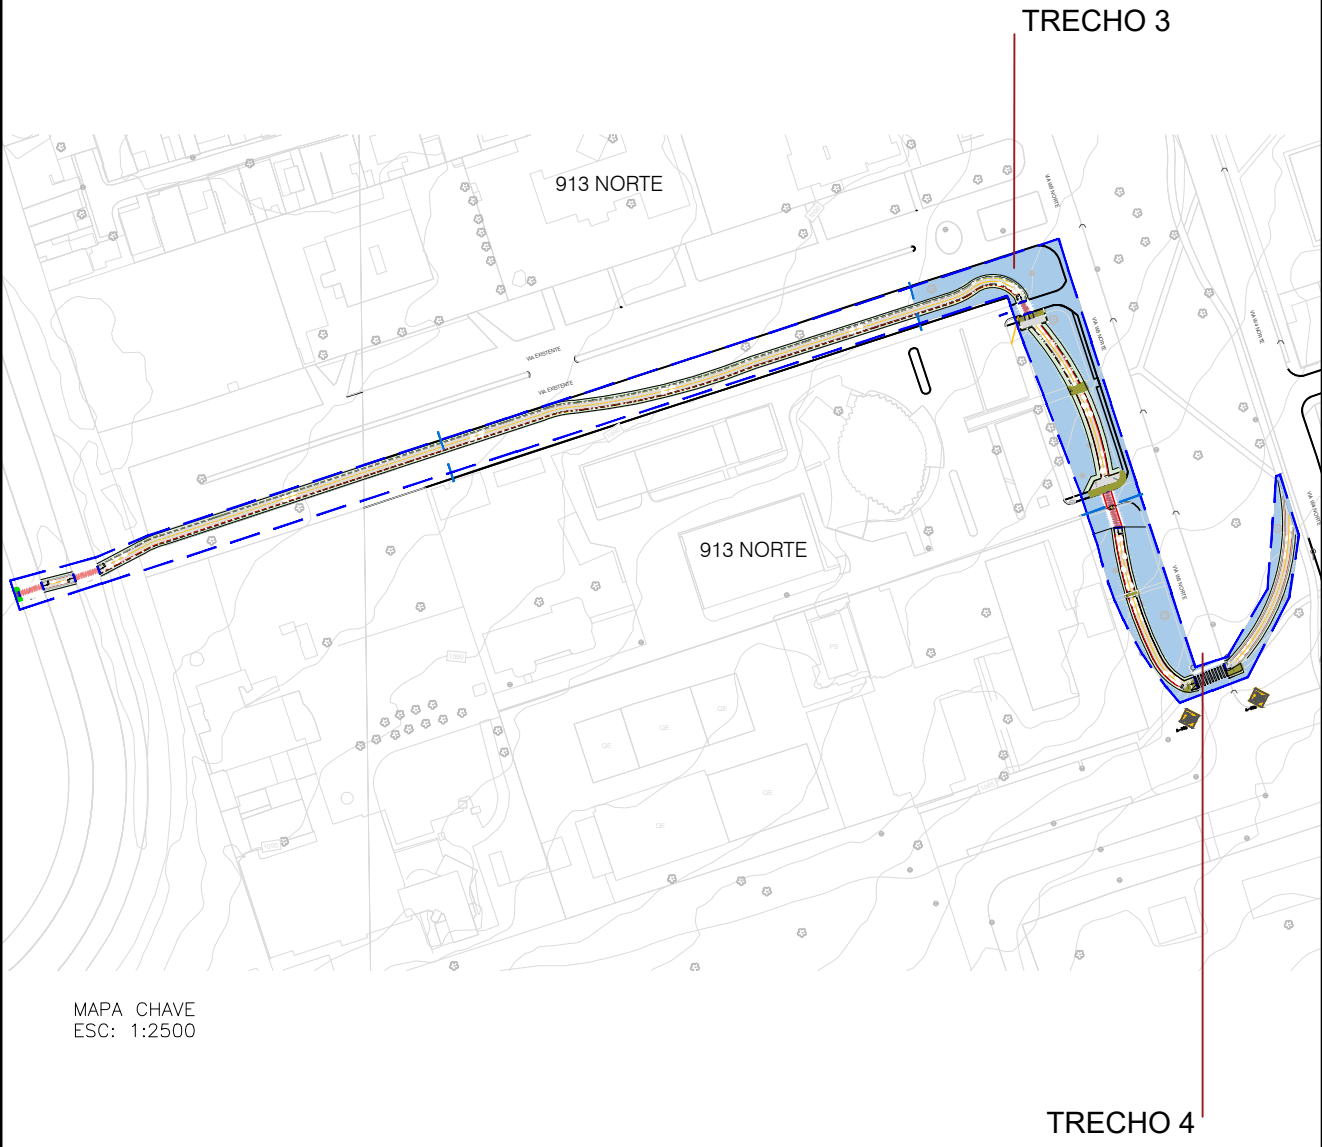

SECRETARIA DE ESTADO DE OBRAS E INFRAESTRUTURA - SODF				RT: Ana Clara da Silva Leão CAU: A273800-7	
PROJETO EXECUTIVO DE CICLOVIA					
REGIÃO ADMINISTRATIVA DO PLANO PILOTO - RA I CONEXÃO ASA NORTE - SGAN 913 AO PARQUE BURLE MARX					
PAVIMENTAÇÃO - TRECHO 3 E 4		FOLHA: 03/08	ESCALA: 1/250	DATA: JULHO/2025	VER MDE
PROJETO: EQUIPE SUPOR/SODF (VER MDE)		REVISÃO:	ASSESSOR UNEUBR	VISTO: _____ CHEFIA UNEUBR	APROVO: _____ SUBSECRETÁRIO SUPOR

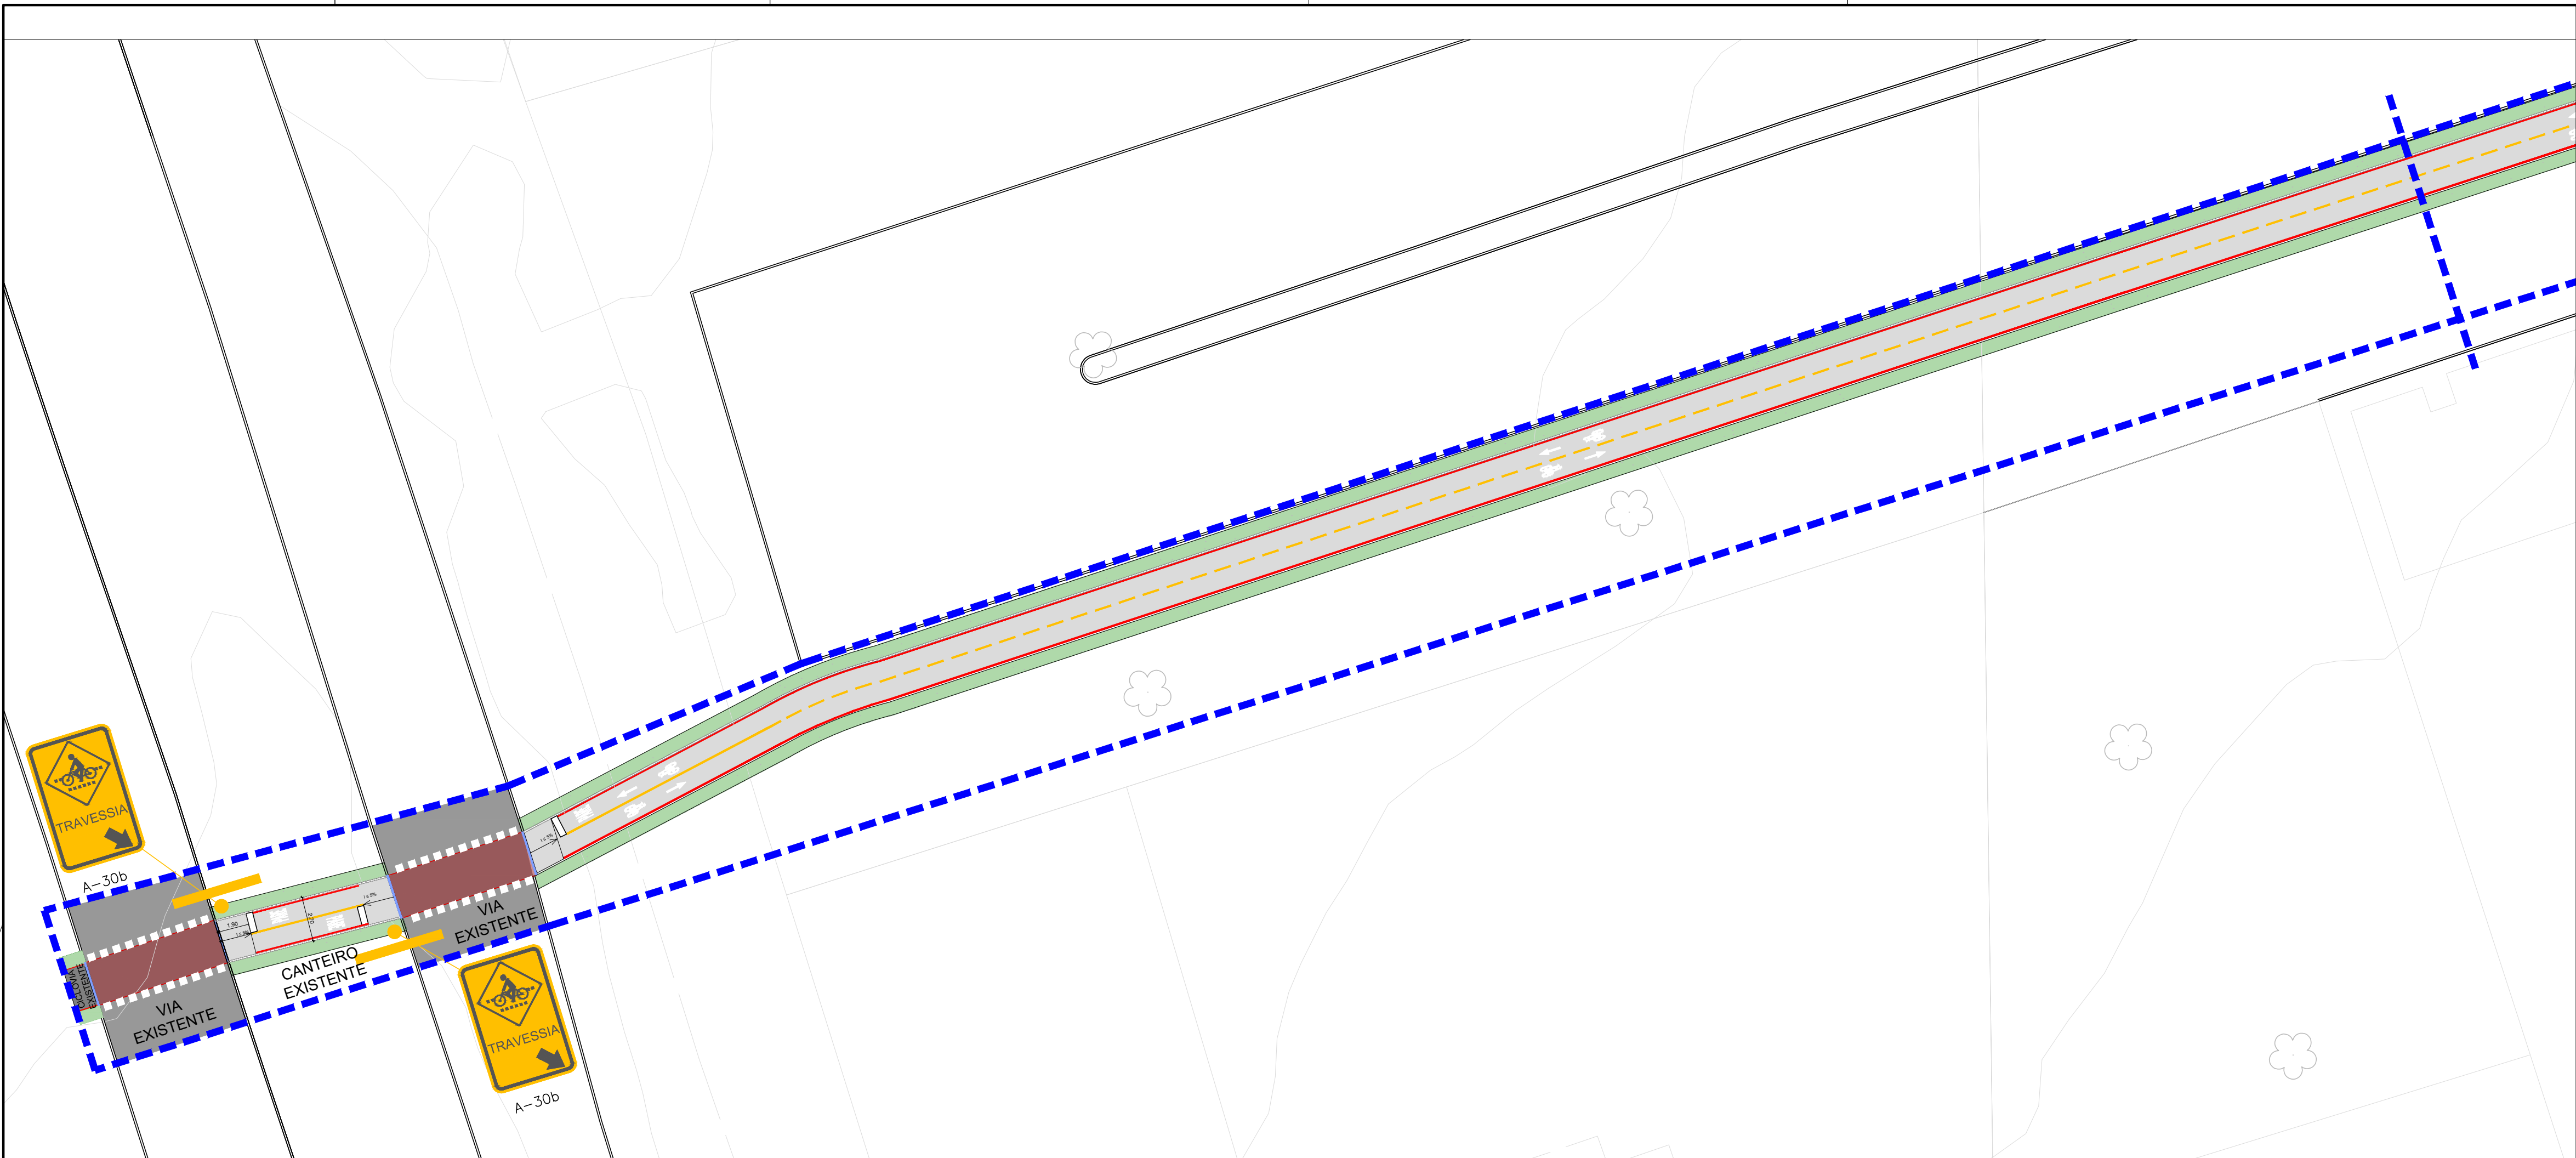

TRECHO 1
ESCALA 1/250

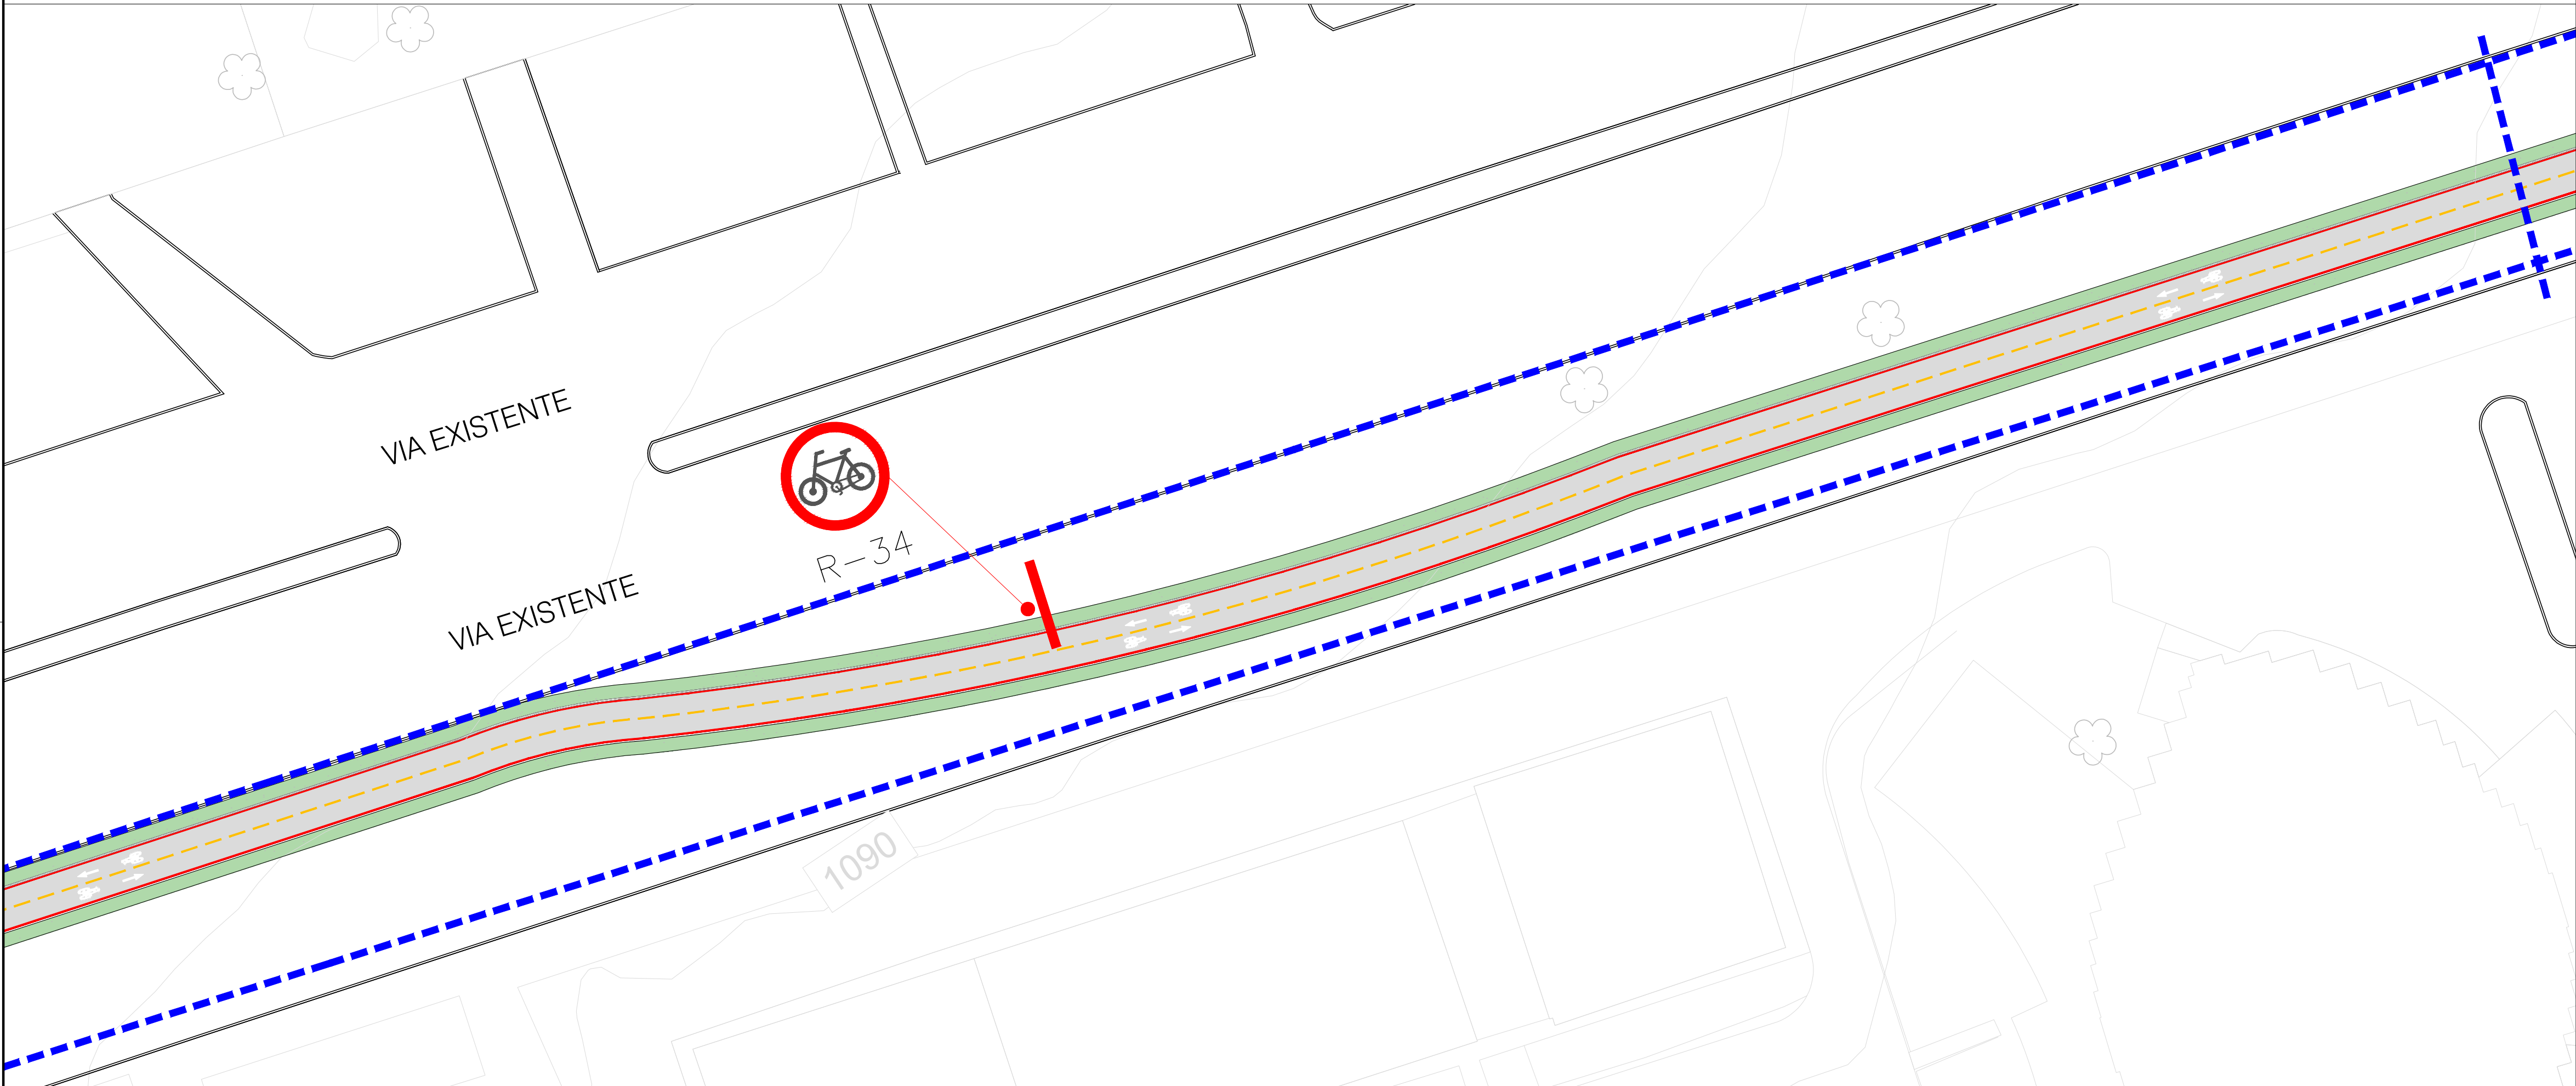

TRECHO 2
ESCALA 1/250


LEGENDA - SINALIZAÇÃO

PLACAS DE REGULAMENTAÇÃO

PLACA	CÓDIGO	DIMENSÃO (m)	ÁREA (m²)	QUANTIDADE (un)	ÁREA TOTAL (m²)
	R-34	Ø = 0,50m	0,196	01	0,196

PLACAS DE ADVERTÊNCIA

PLACA	CÓDIGO	DIMENSÃO (m)	ÁREA (m²)	QUANTIDADE (un)	ÁREA TOTAL (m²)
	A-32b	0,45 x 0,75	0,375	02	0,75
	A-30b	L = 0,45	0,202	02	0,202

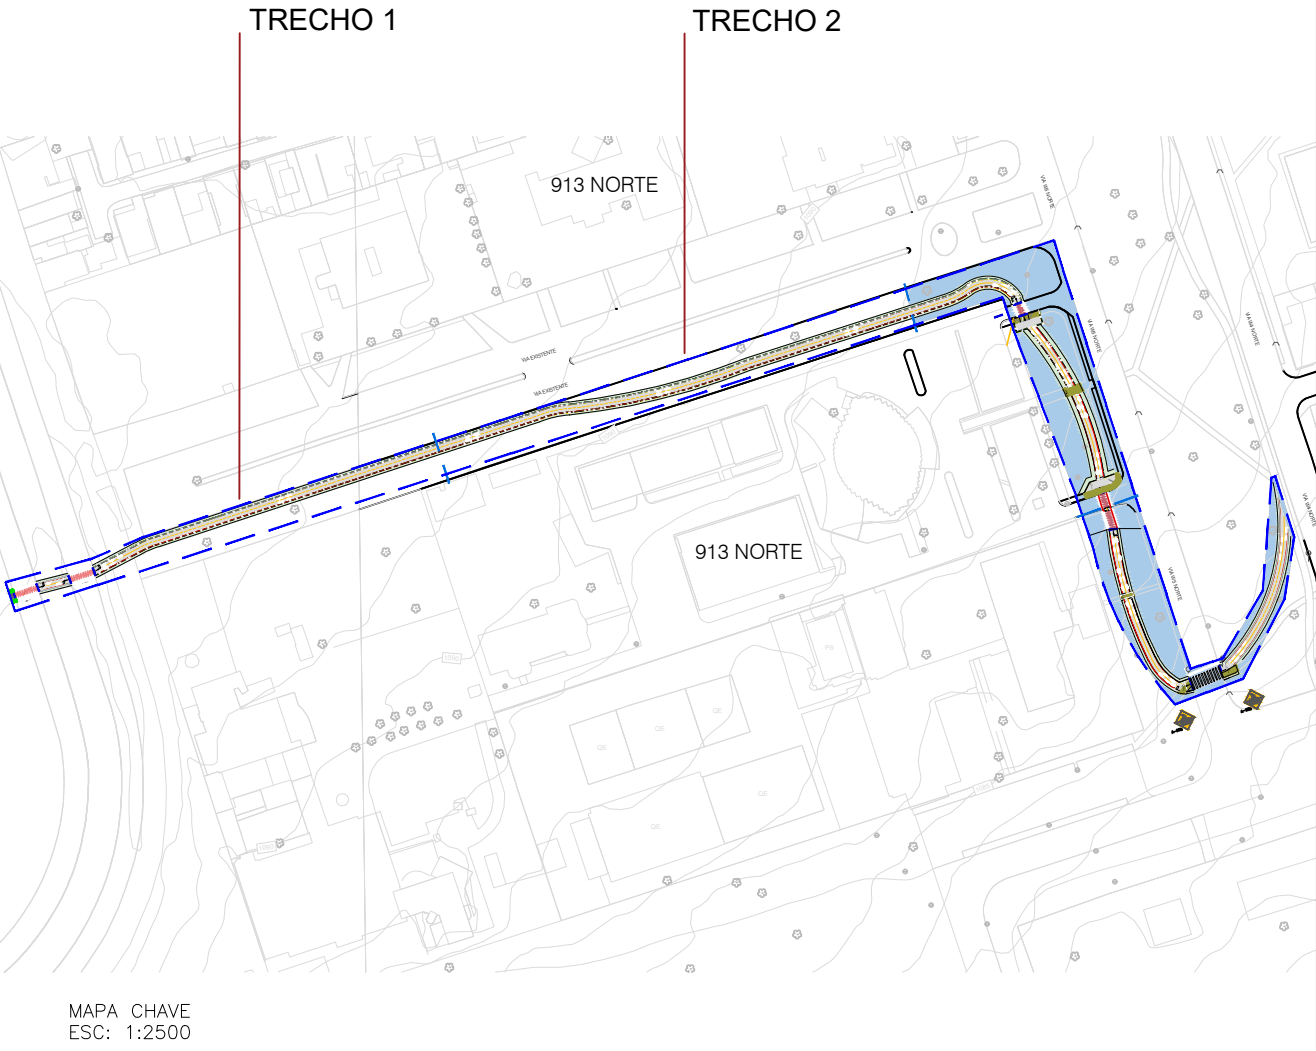

MAPA CHAVE
ESC: 1:2500


SECRETARIA DE ESTADO DE OBRAS E INFRAESTRUTURA - SODF

RT: Ana Clara da Silva Leão
CAU: A273800-7


PROJETO EXECUTIVO DE CICLOVIA

REGIÃO ADMINISTRATIVA DO PLANO PILOTO - RA I
CONEXÃO ASA NORTE - SGAN 913 AO PARQUE BURLE MARX

SINALIZAÇÃO TRECHO 1 E 2	FOLHA: 04/08	ESCALA: 1/250	DATA: JULHO/2025	VER MDE
PROJETO: EQUIPE SUPOR/SODF (VER MDE)	REVISÃO:	ASSESSOR UNEURB	VISTO: CHEFIA UNEURB	APPROVO: SUBSECRETARIO SUPOR

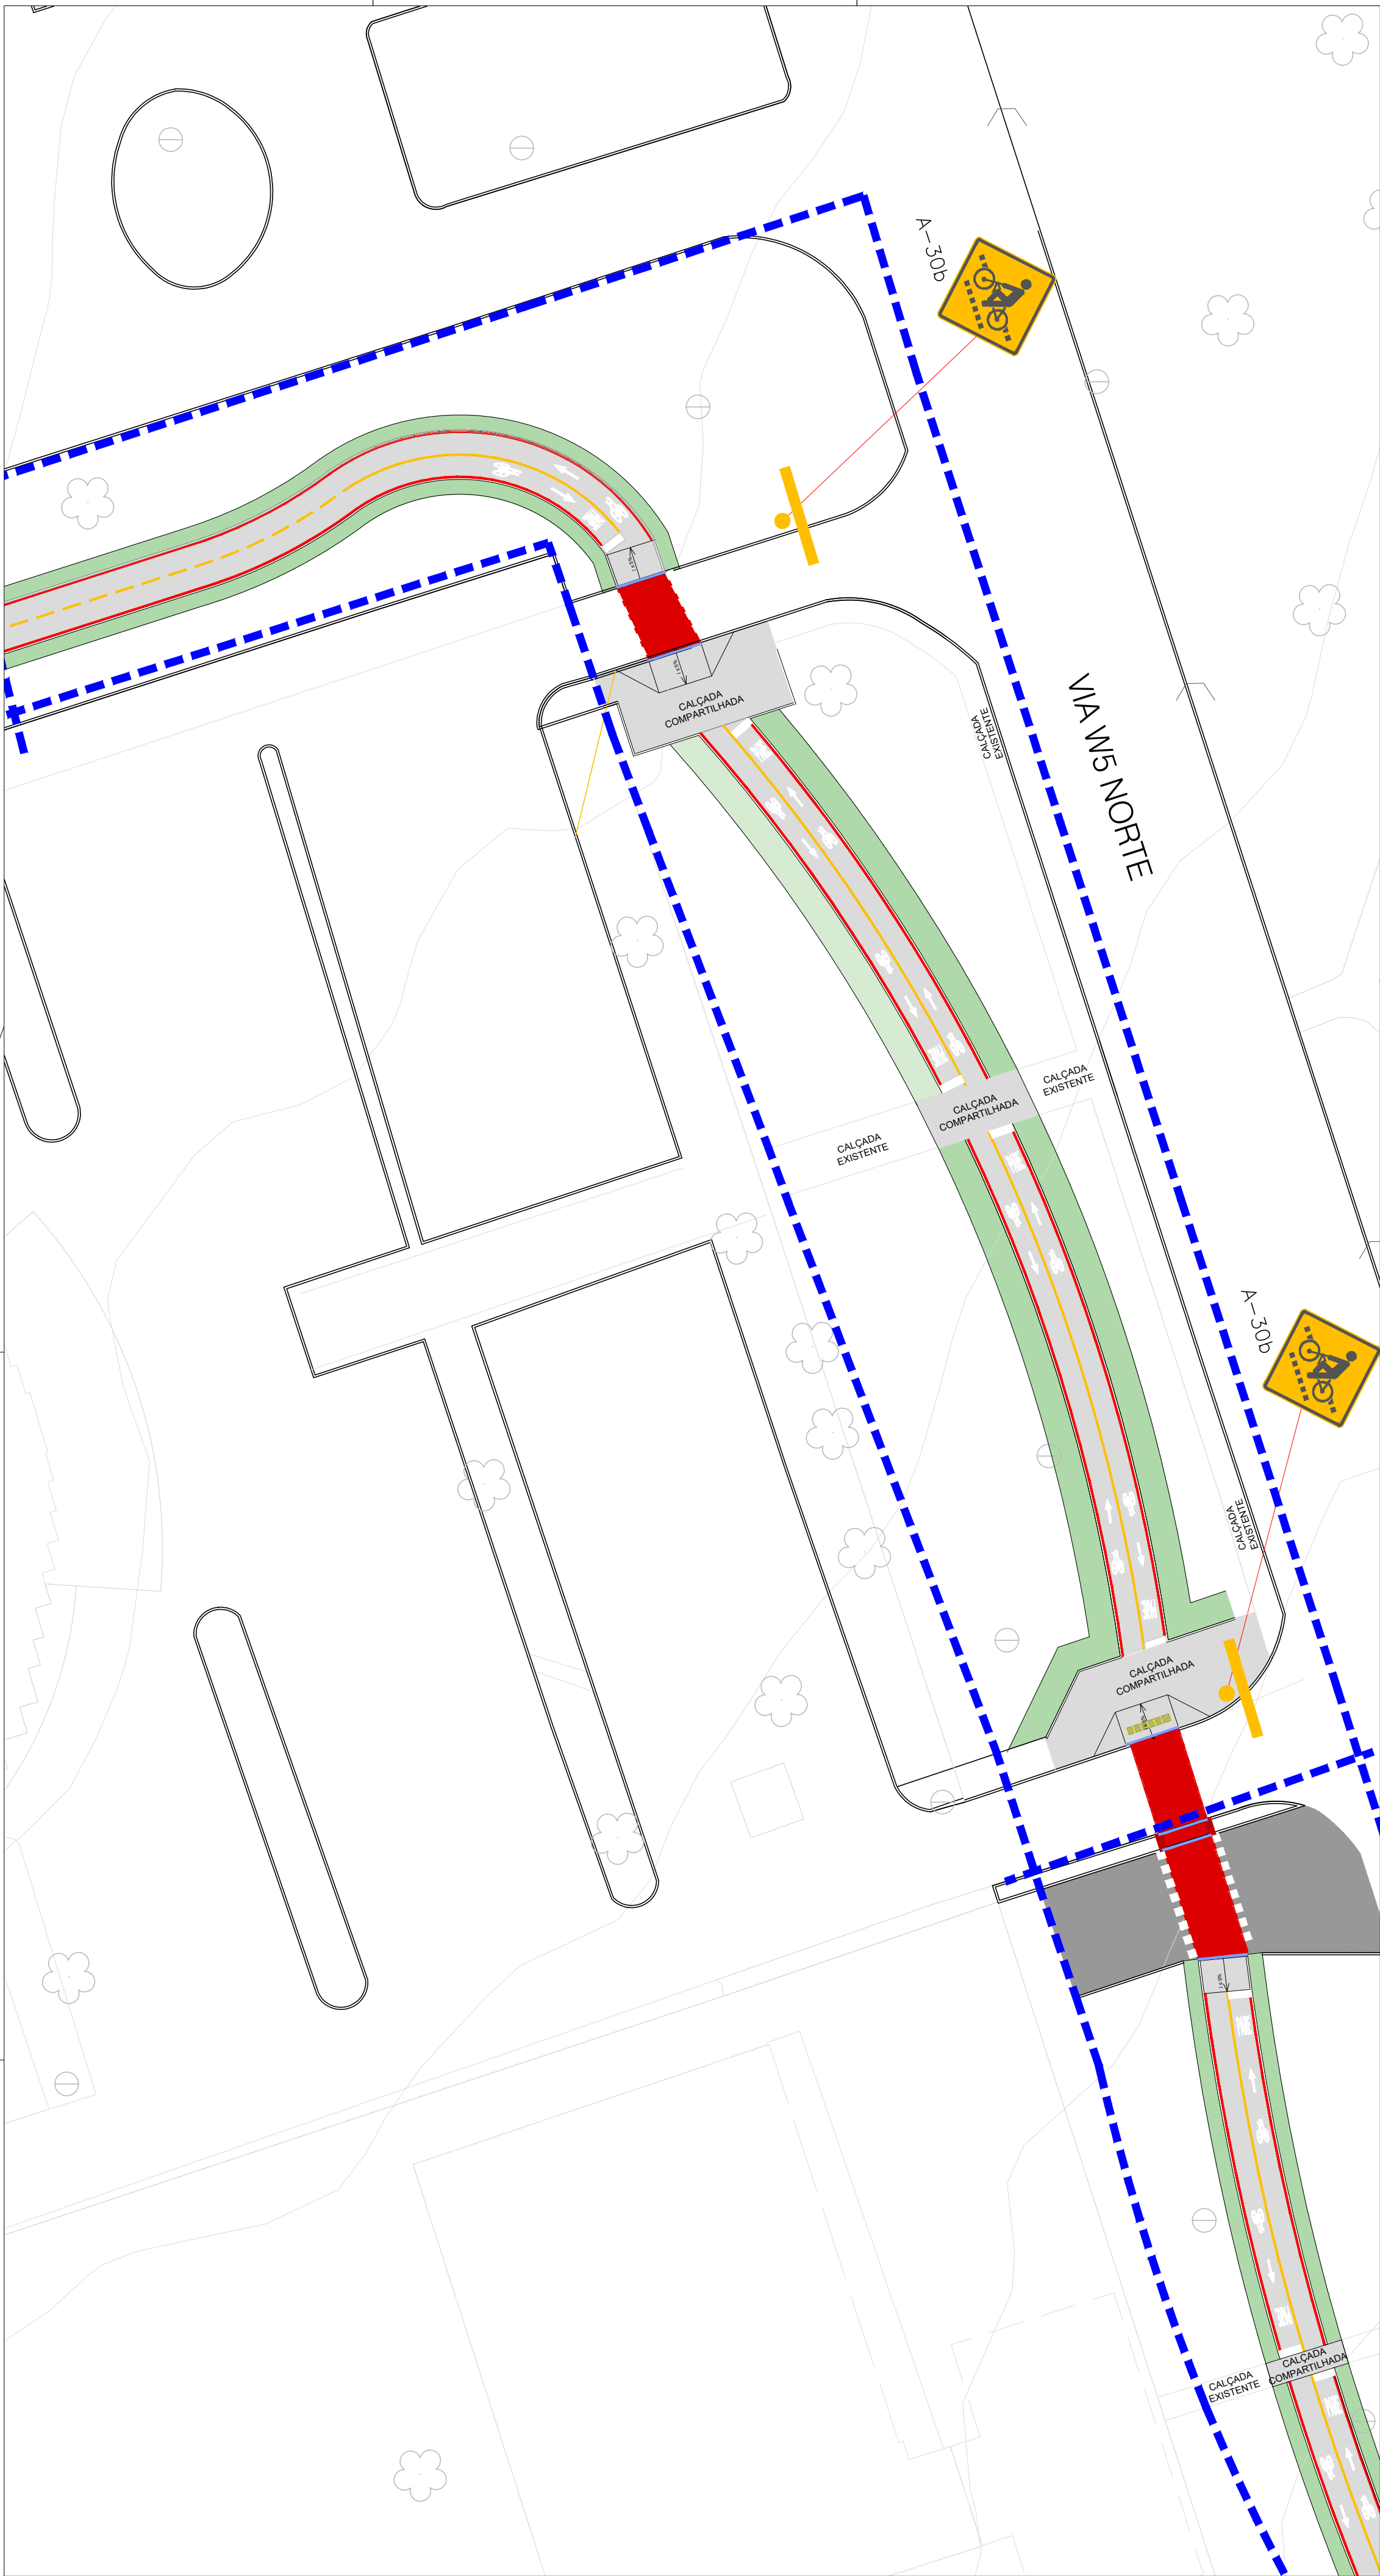

TRECHO 3
ESCALA 1/250

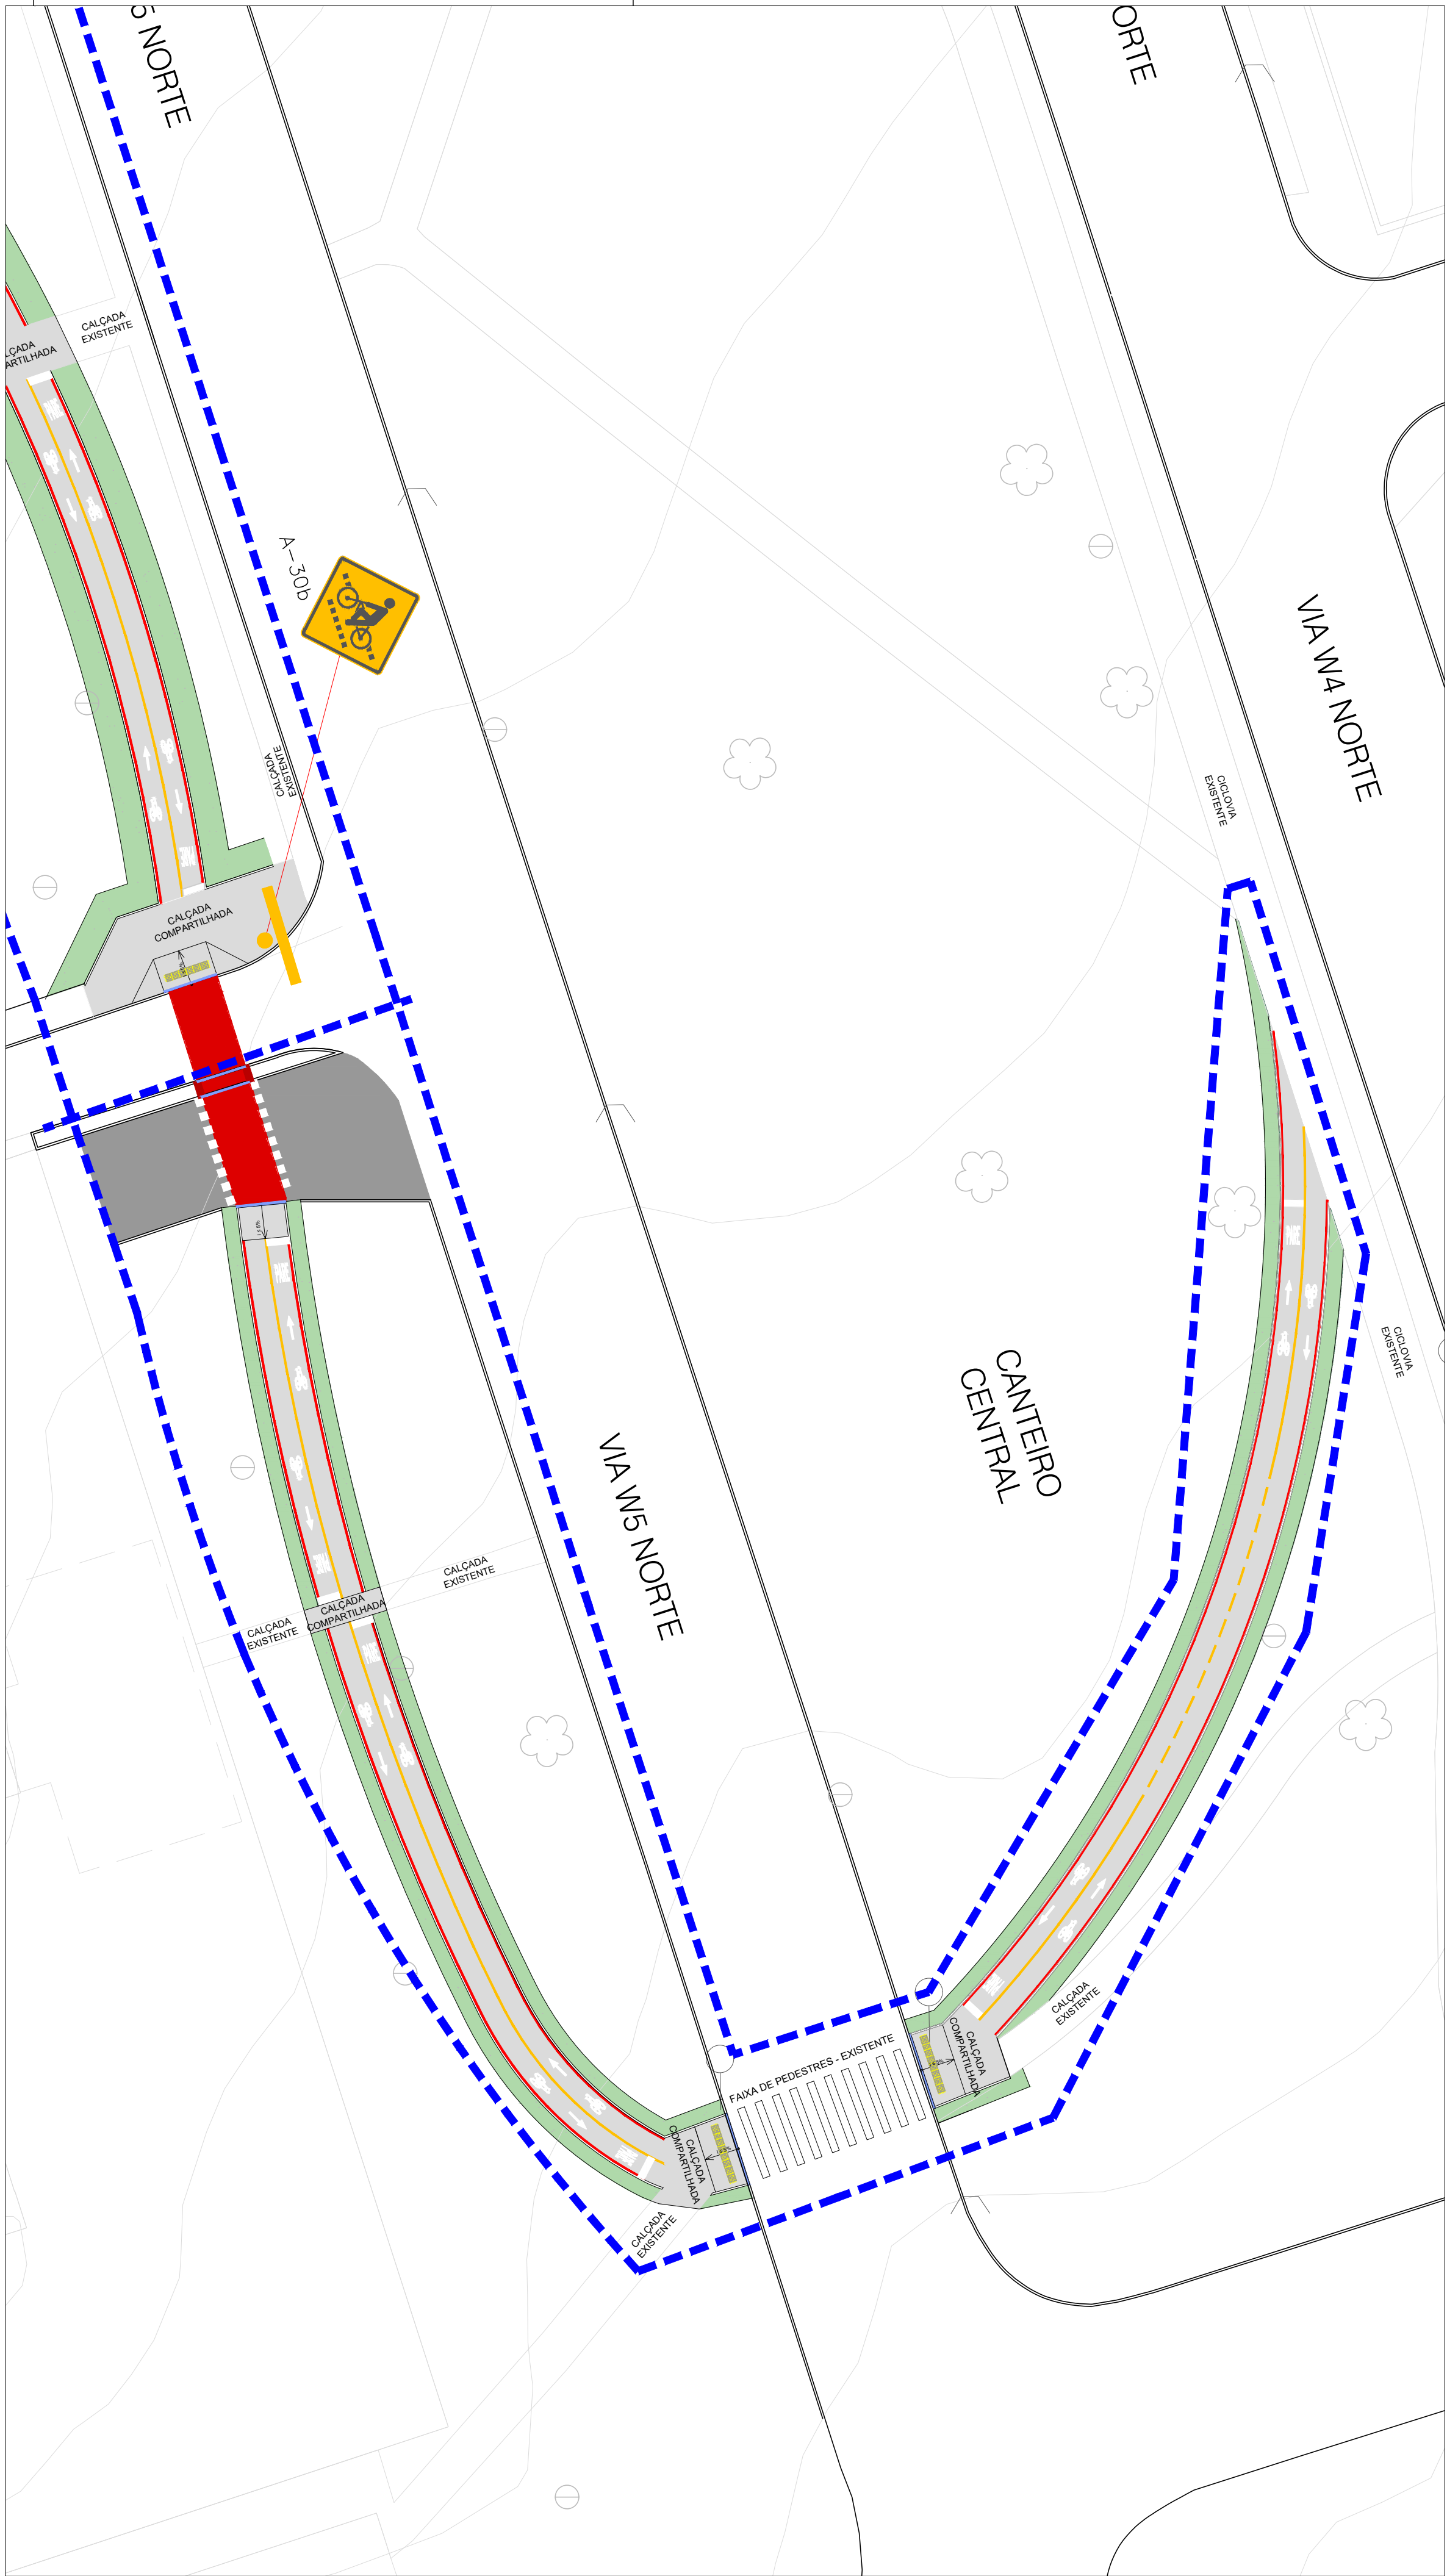

TRECHO 4
ESCALA 1/250


LEGENDA - SINALIZAÇÃO

PLACAS DE REGULAMENTAÇÃO

PLACA	CÓDIGO	DIMENSÃO (m)	ÁREA (m²)	QUANTIDADE (un)	ÁREA TOTAL (m²)
 CICLOVIA	R-34	Ø = 0,50m	0,196	01	0,196

PLACAS DE ADVERTÊNCIA

PLACA	CÓDIGO	DIMENSÃO (m)	ÁREA (m²)	QUANTIDADE (un)	ÁREA TOTAL (m²)
 TRAVESSIA DE CICLISTAS	A-32b	0,45 x 0,75	0,375	02	0,75
 TRAVESSIA SINALIZADA DE CICLISTAS	A-30b	L = 0,45	0,202	02	0,202

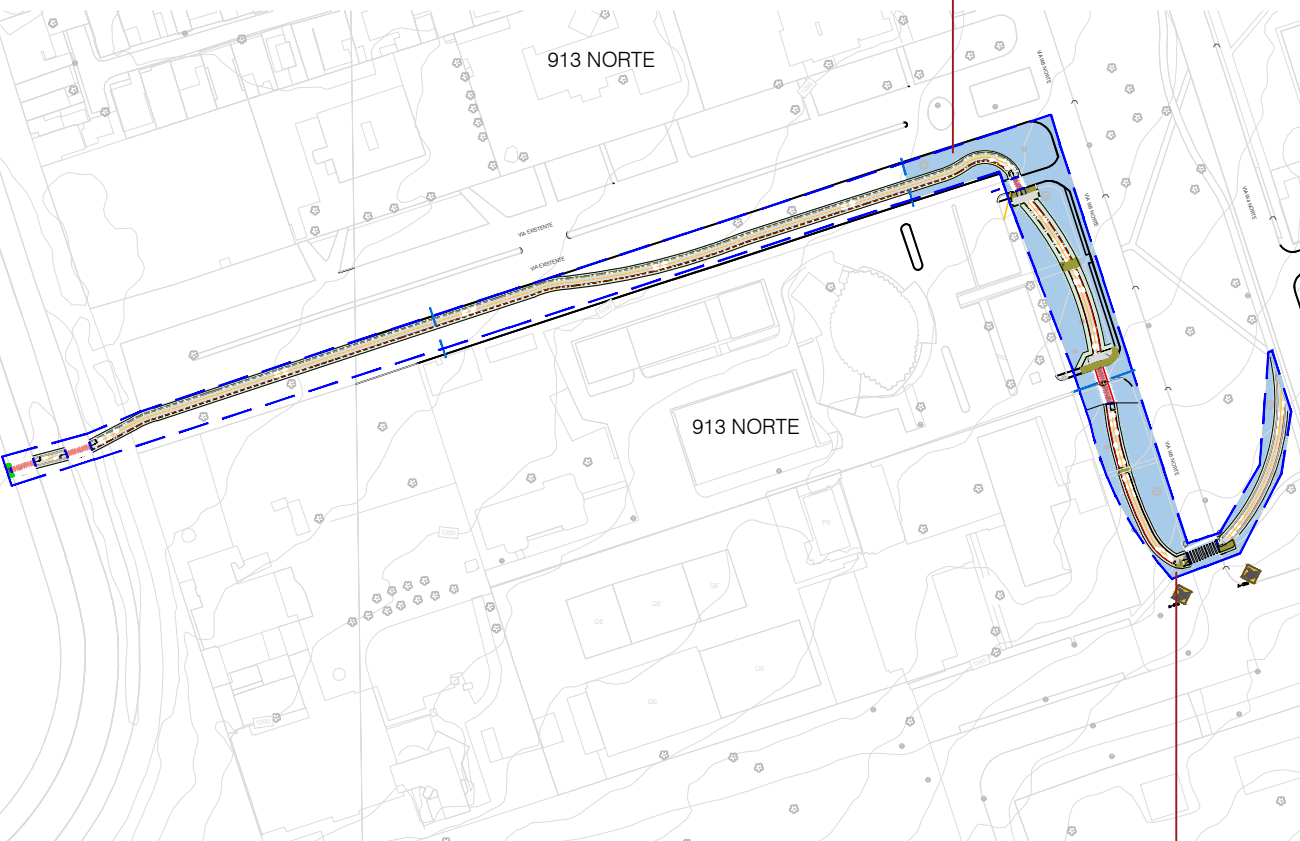

MAPA CHAVE
ESC: 1:2500

TRECHO 3

TRECHO 4


SECRETARIA DE ESTADO DE OBRAS E INFRAESTRUTURA - SODF

RT: Ana Clara da Silva Leão
CAU: A273800-7


PROJETO EXECUTIVO DE CICLOVIA

REGIÃO ADMINISTRATIVA DO PLANO PILOTO - RA I
CONEXÃO ASA NORTE - SGAN 913 AO PARQUE BURLE MARX

SINALIZAÇÃO -TRECHO 3 E 4	FOLHA: 05/08	ESCALA: 1/250	DATA: JULHO/2025	VER MDE
PROJETO: EQUIPE SUPOR/SODF (VER MDE)	REVISÃO:	ASSESSOR UNEURB	VISTO: CHEFIA UNEURB	APPROVO: SUBSECRETÁRIO SUPOR

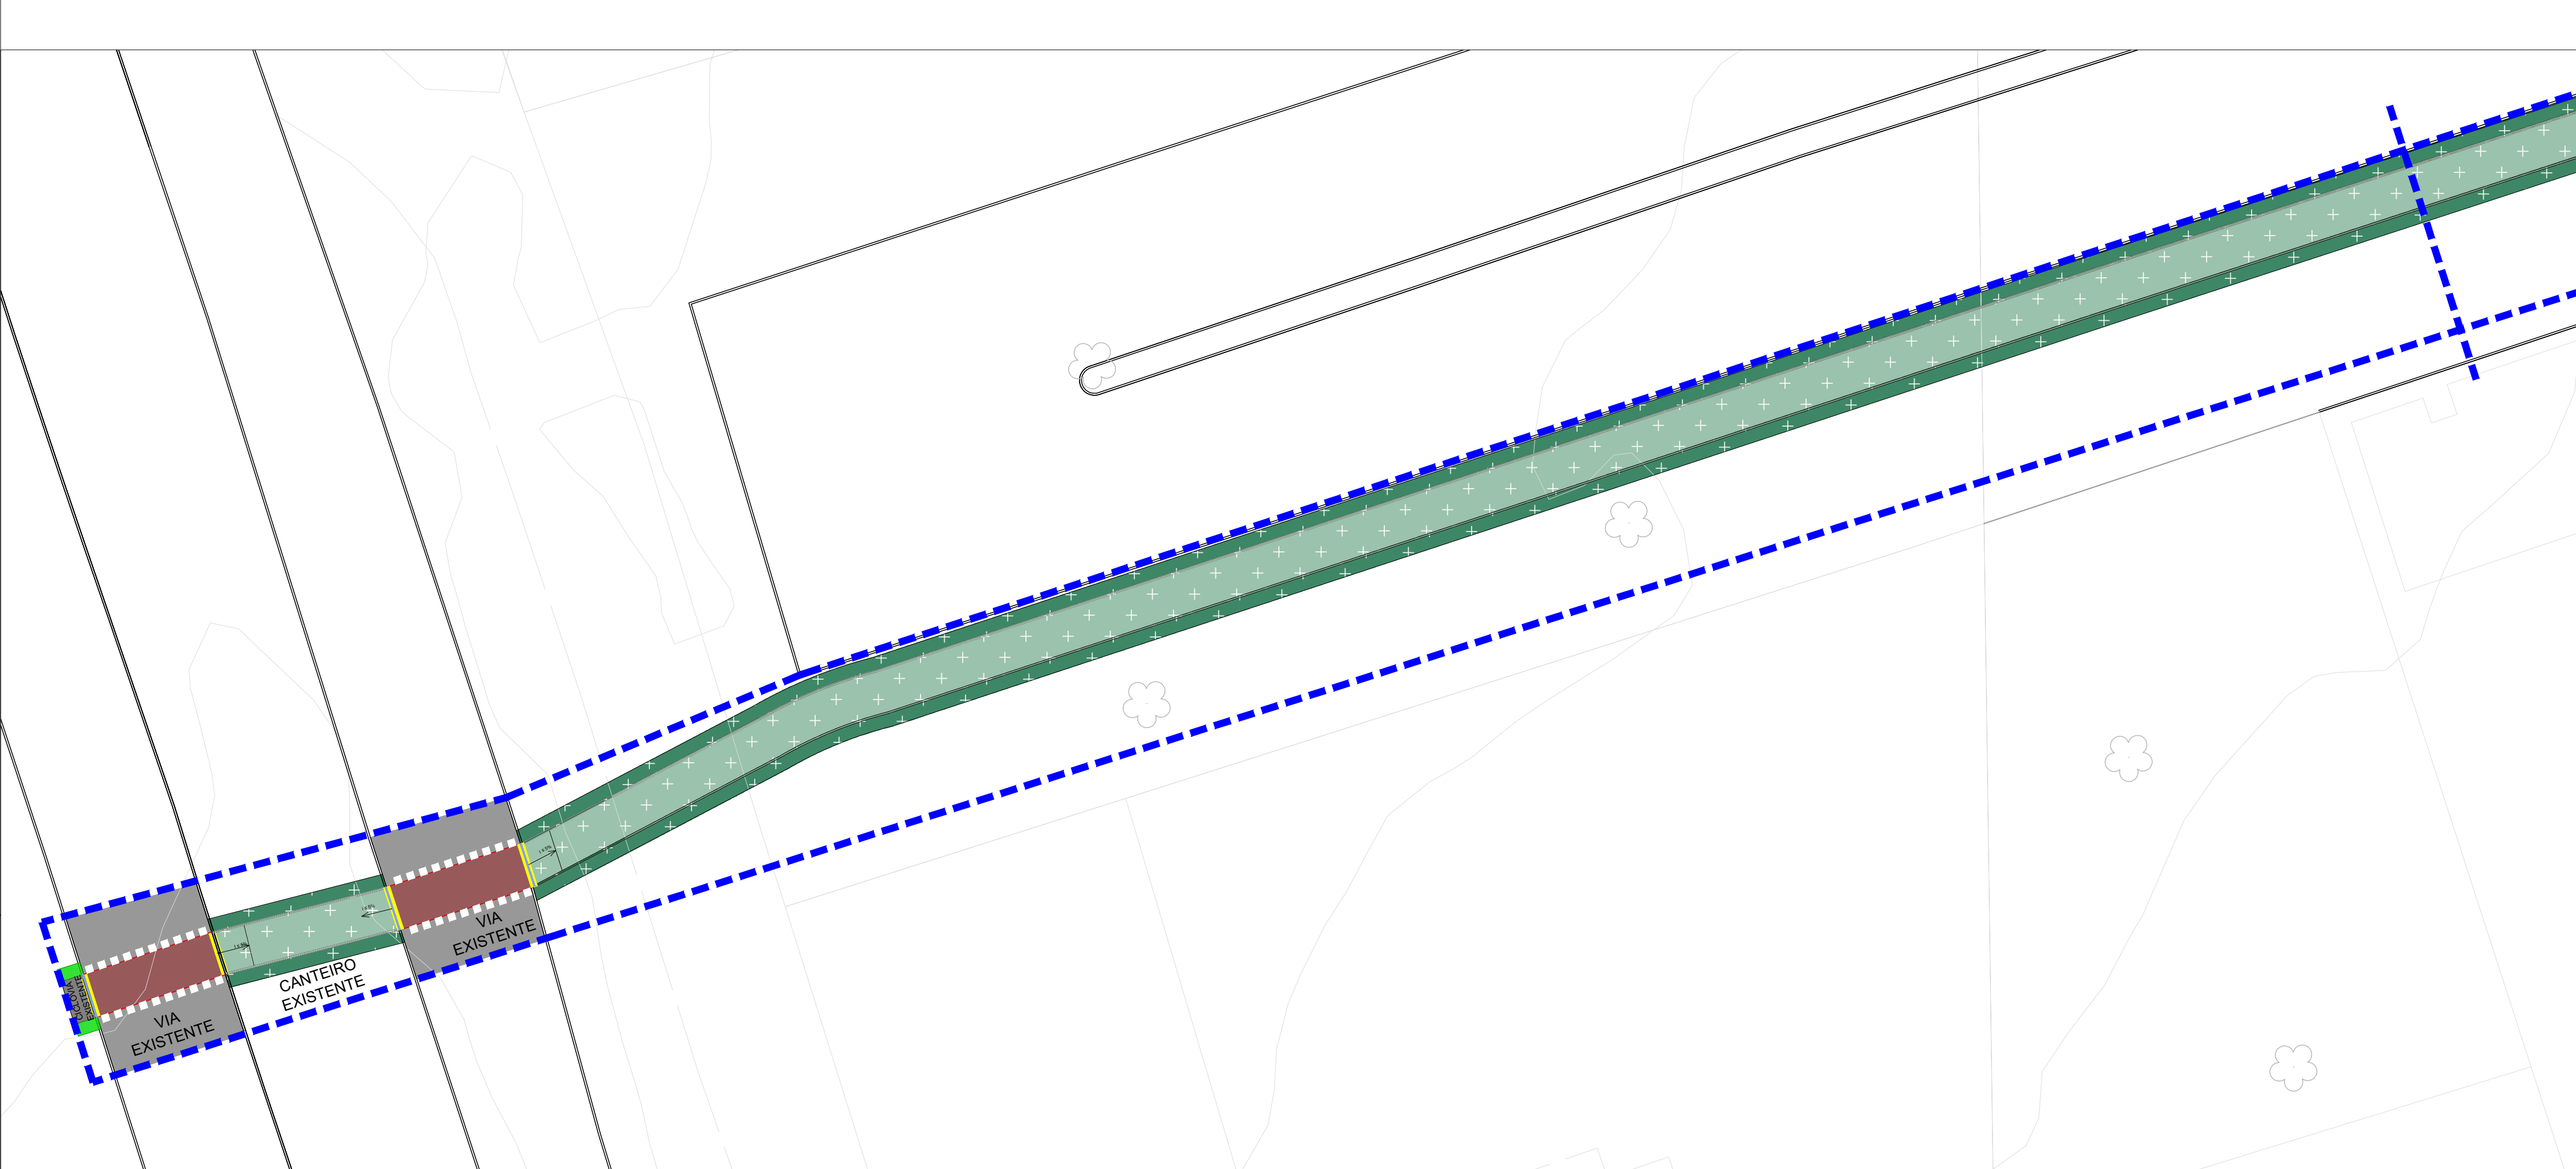

TRECHO 1
ESCALA 1/250

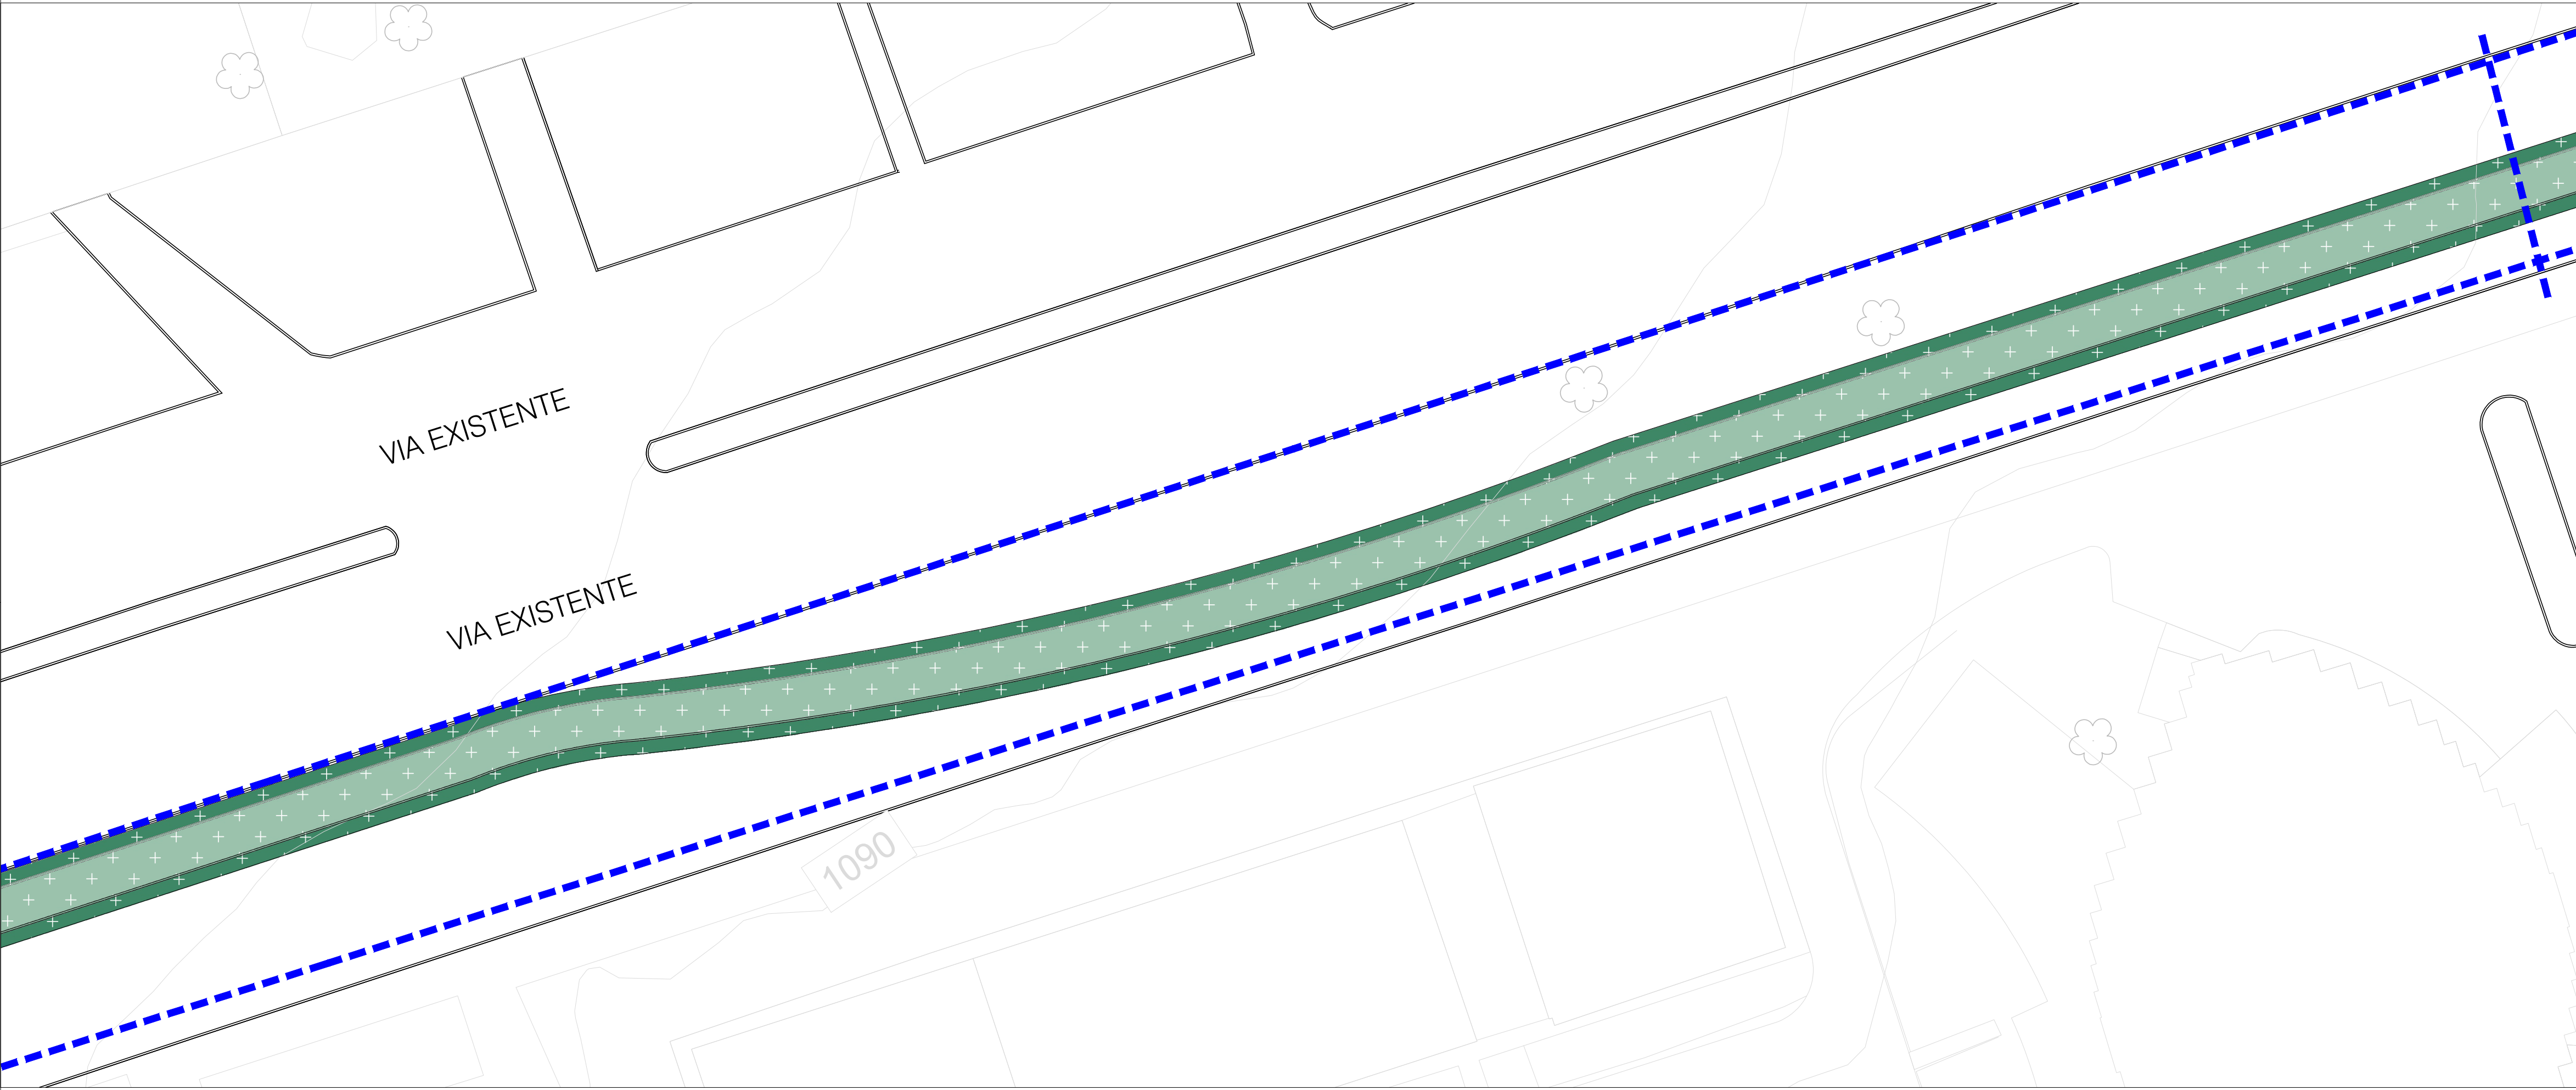

TRECHO 2
ESCALA 1/250

LEGENDA - DEMOLIR E CONSTRUIR

SÍMBOLO	DESCRIÇÃO	UNIDADE	QUANTIDADE
	LIMPEZA DE TERRENO PARA EXECUÇÃO DE CICLOVIA EM CONCRETO	m²	1.413,914
	DEMOLIÇÃO DE CALÇADA DE CONCRETO PARA EXECUÇÃO DE NOVAS CALÇADAS - ESPESSURA 8 cm	m²	82,721
	ÁREA DE REPLANTIO DE GRAMA BATATAIS EM PLACAS. AF_07/2024	m²	906,851
	PAVIMENTO DE CONCRETO SIMPLES USINADO, FCK 25 MPA, ACABAMENTO CONVENCIONAL , NÃO ARMADO E = 8 cm (CICLOVIA)	m²	1397,14
	CORDÃO DE CONCRETO PRÉ-FABRICADO DIMENSÕES 1M - 30X10/10 CM (COMPRIMENTO X BASE INFERIOR X BASE SUPERIOR X ALTURA) TRECHO RETO PARA DELIMITAÇÃO DE JARDINS, PASSEIOS , CICLOVIAS E PRAÇAS	metro linear	1023,81
	REBAIXAMENTO DE GUIAS OU MEIO-FIOS	metro linear	30,00
	MEIO-FIO A DEMOLIR	metro linear	30,70
	MEIO-FIO A CONSTRUIR	metro linear	1,92
	PISO PODOTÁTIL DE CONCRETO (ALERTA) EM PLACAS PRÉ-MOLDADAS DE 40X40cm, VIBRO-PRENSADAS, CONSTITUÍDAS DE CIMENTO, PIGMENTADAS NA COR AMARELA.	unidade	16

SECRETARIA DE ESTADO DE OBRAS E INFRAESTRUTURA - SODF

PROJETO EXECUTIVO DE CICLOVIA

REGIÃO ADMINISTRATIVA DO PLANO PILOTO - RA I
CONEXÃO ASA NORTE - SGAN 913 AO PARQUE BURLE MARX

DEMOLIÇÃO/CONSTRUÇÃO
-TRECHO 1 E 2

FOLHA: 0608

ESCALA: 1/250

DATA: JULHO/2025

VER MDE

PROJETO: EQUIPE SUPOR/SODF (VER MDE)

REVISÃO:


VISTO: ASSESSOR UNEURB

APROVO: CHEFIA UNEURB


VER MDE

APPROVO: SUBSECRETÁRIO SUPOR

RT: Ana Clara da Silva Leão
CAU: A273800-7

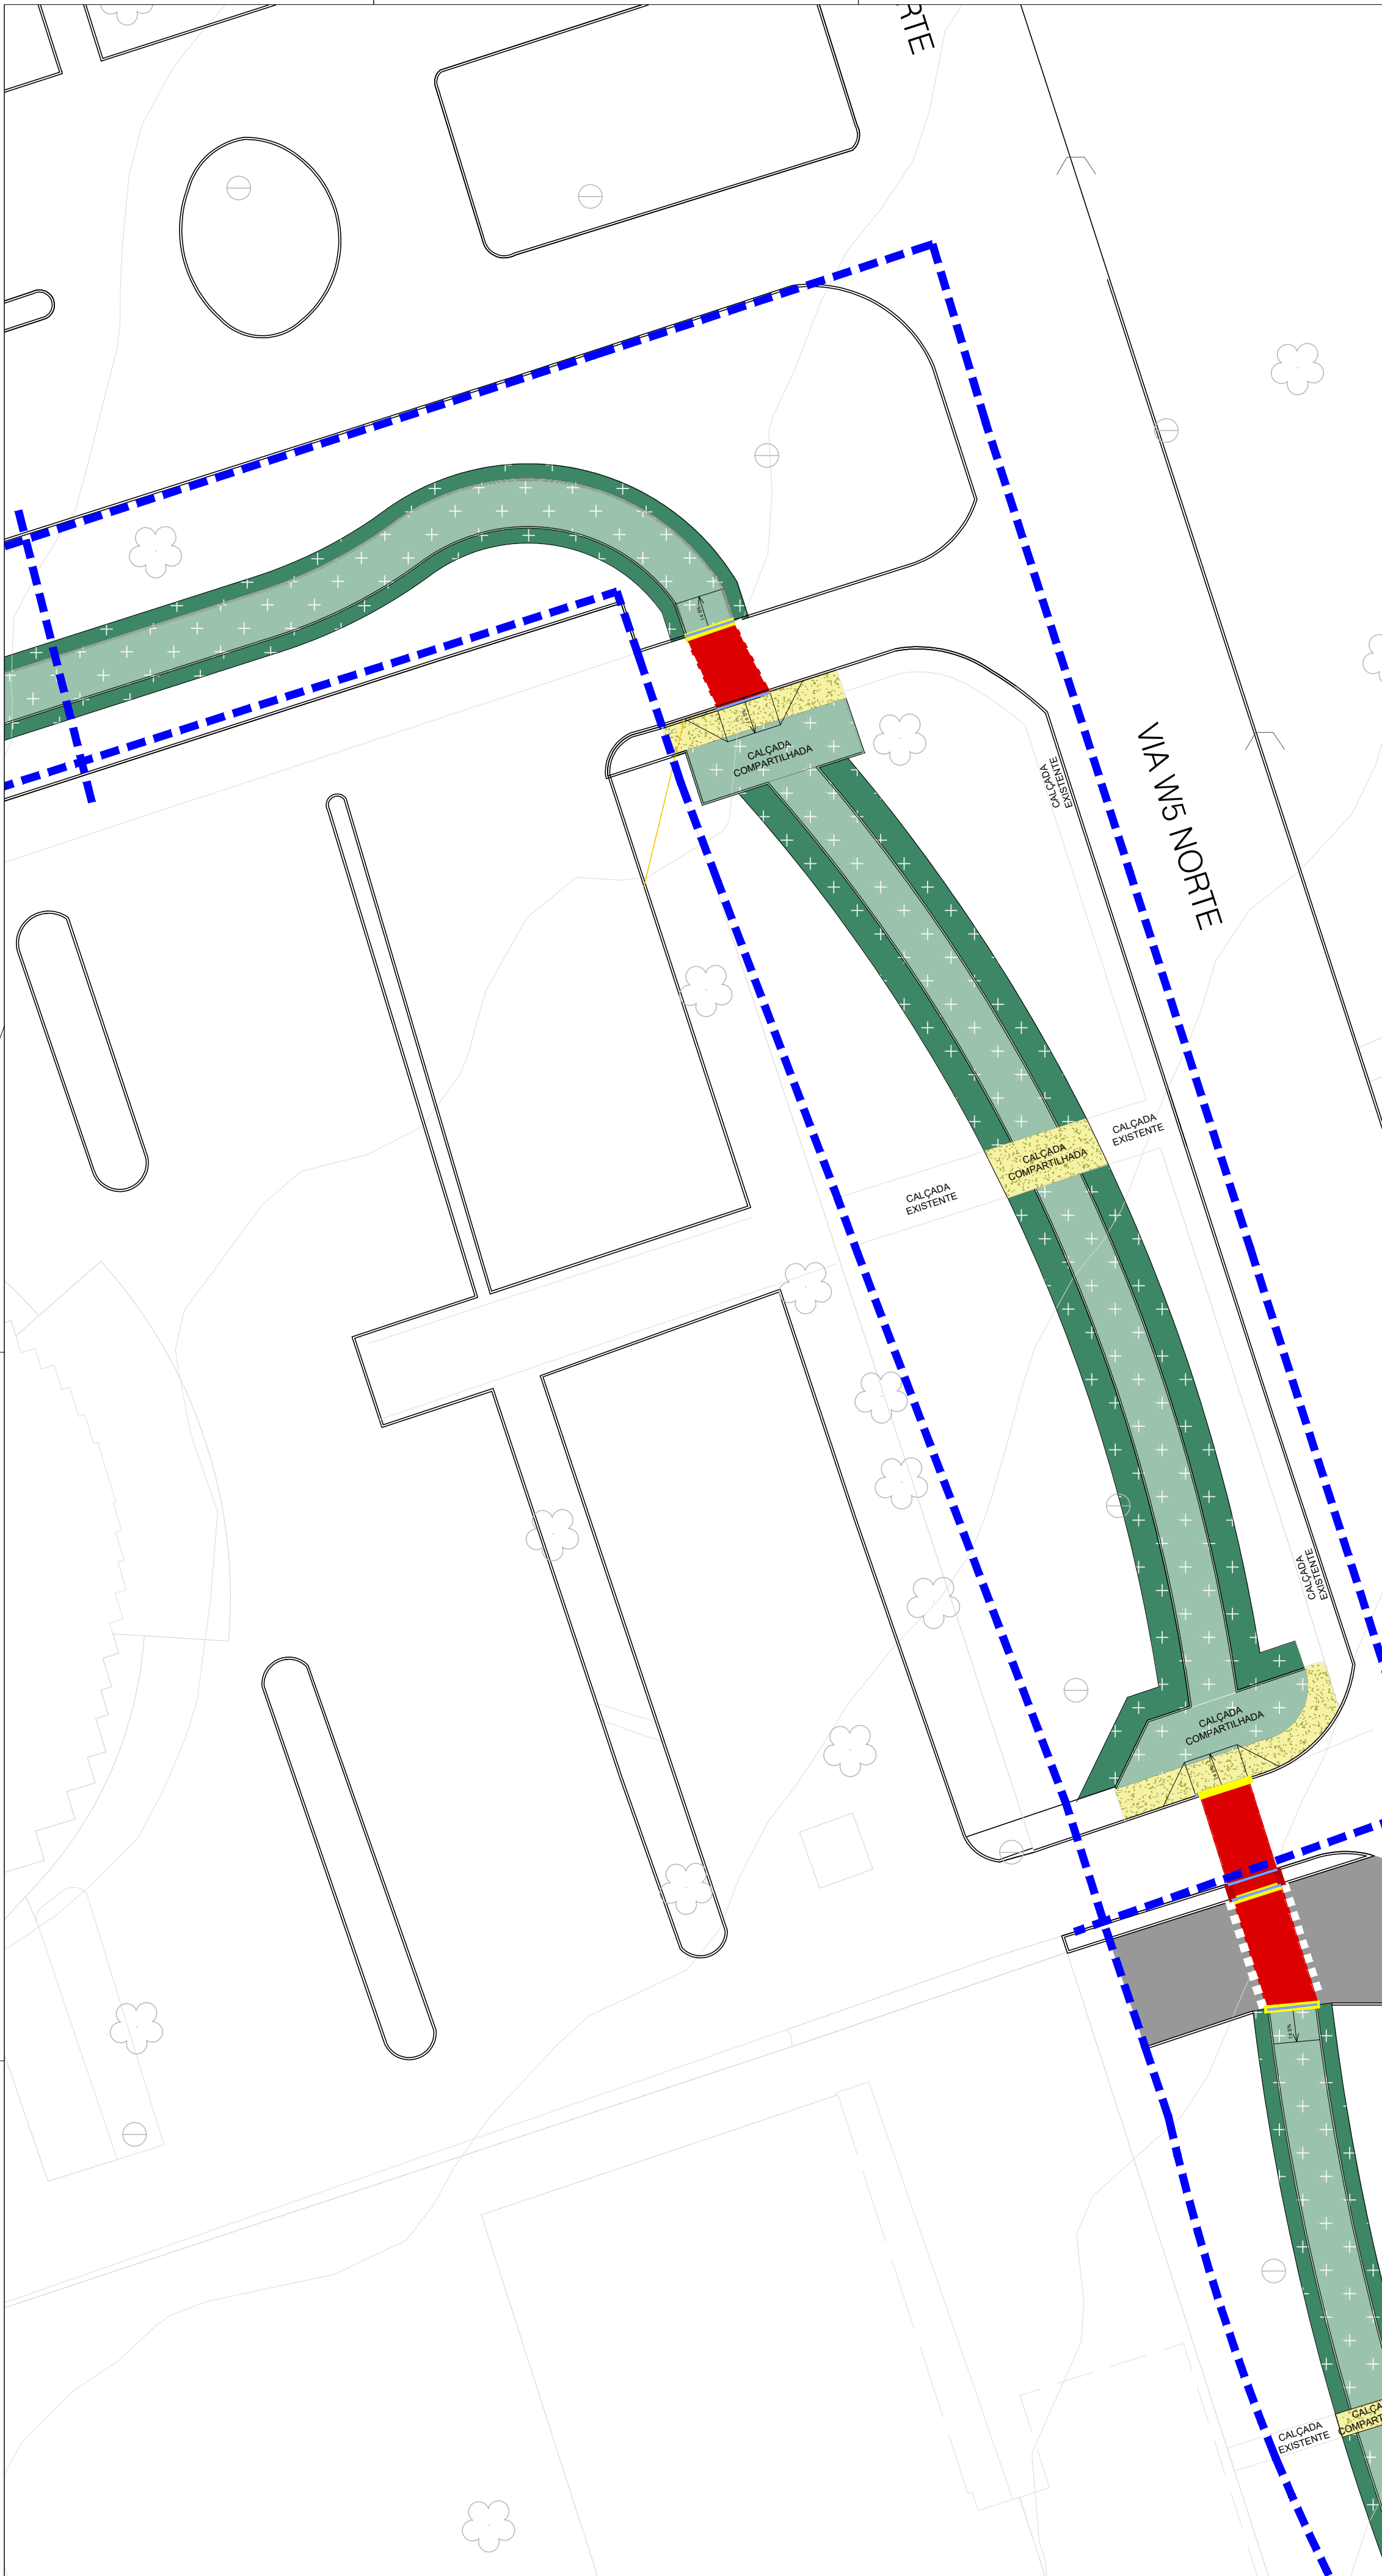


TRECHO 3
ESCALA 1/250

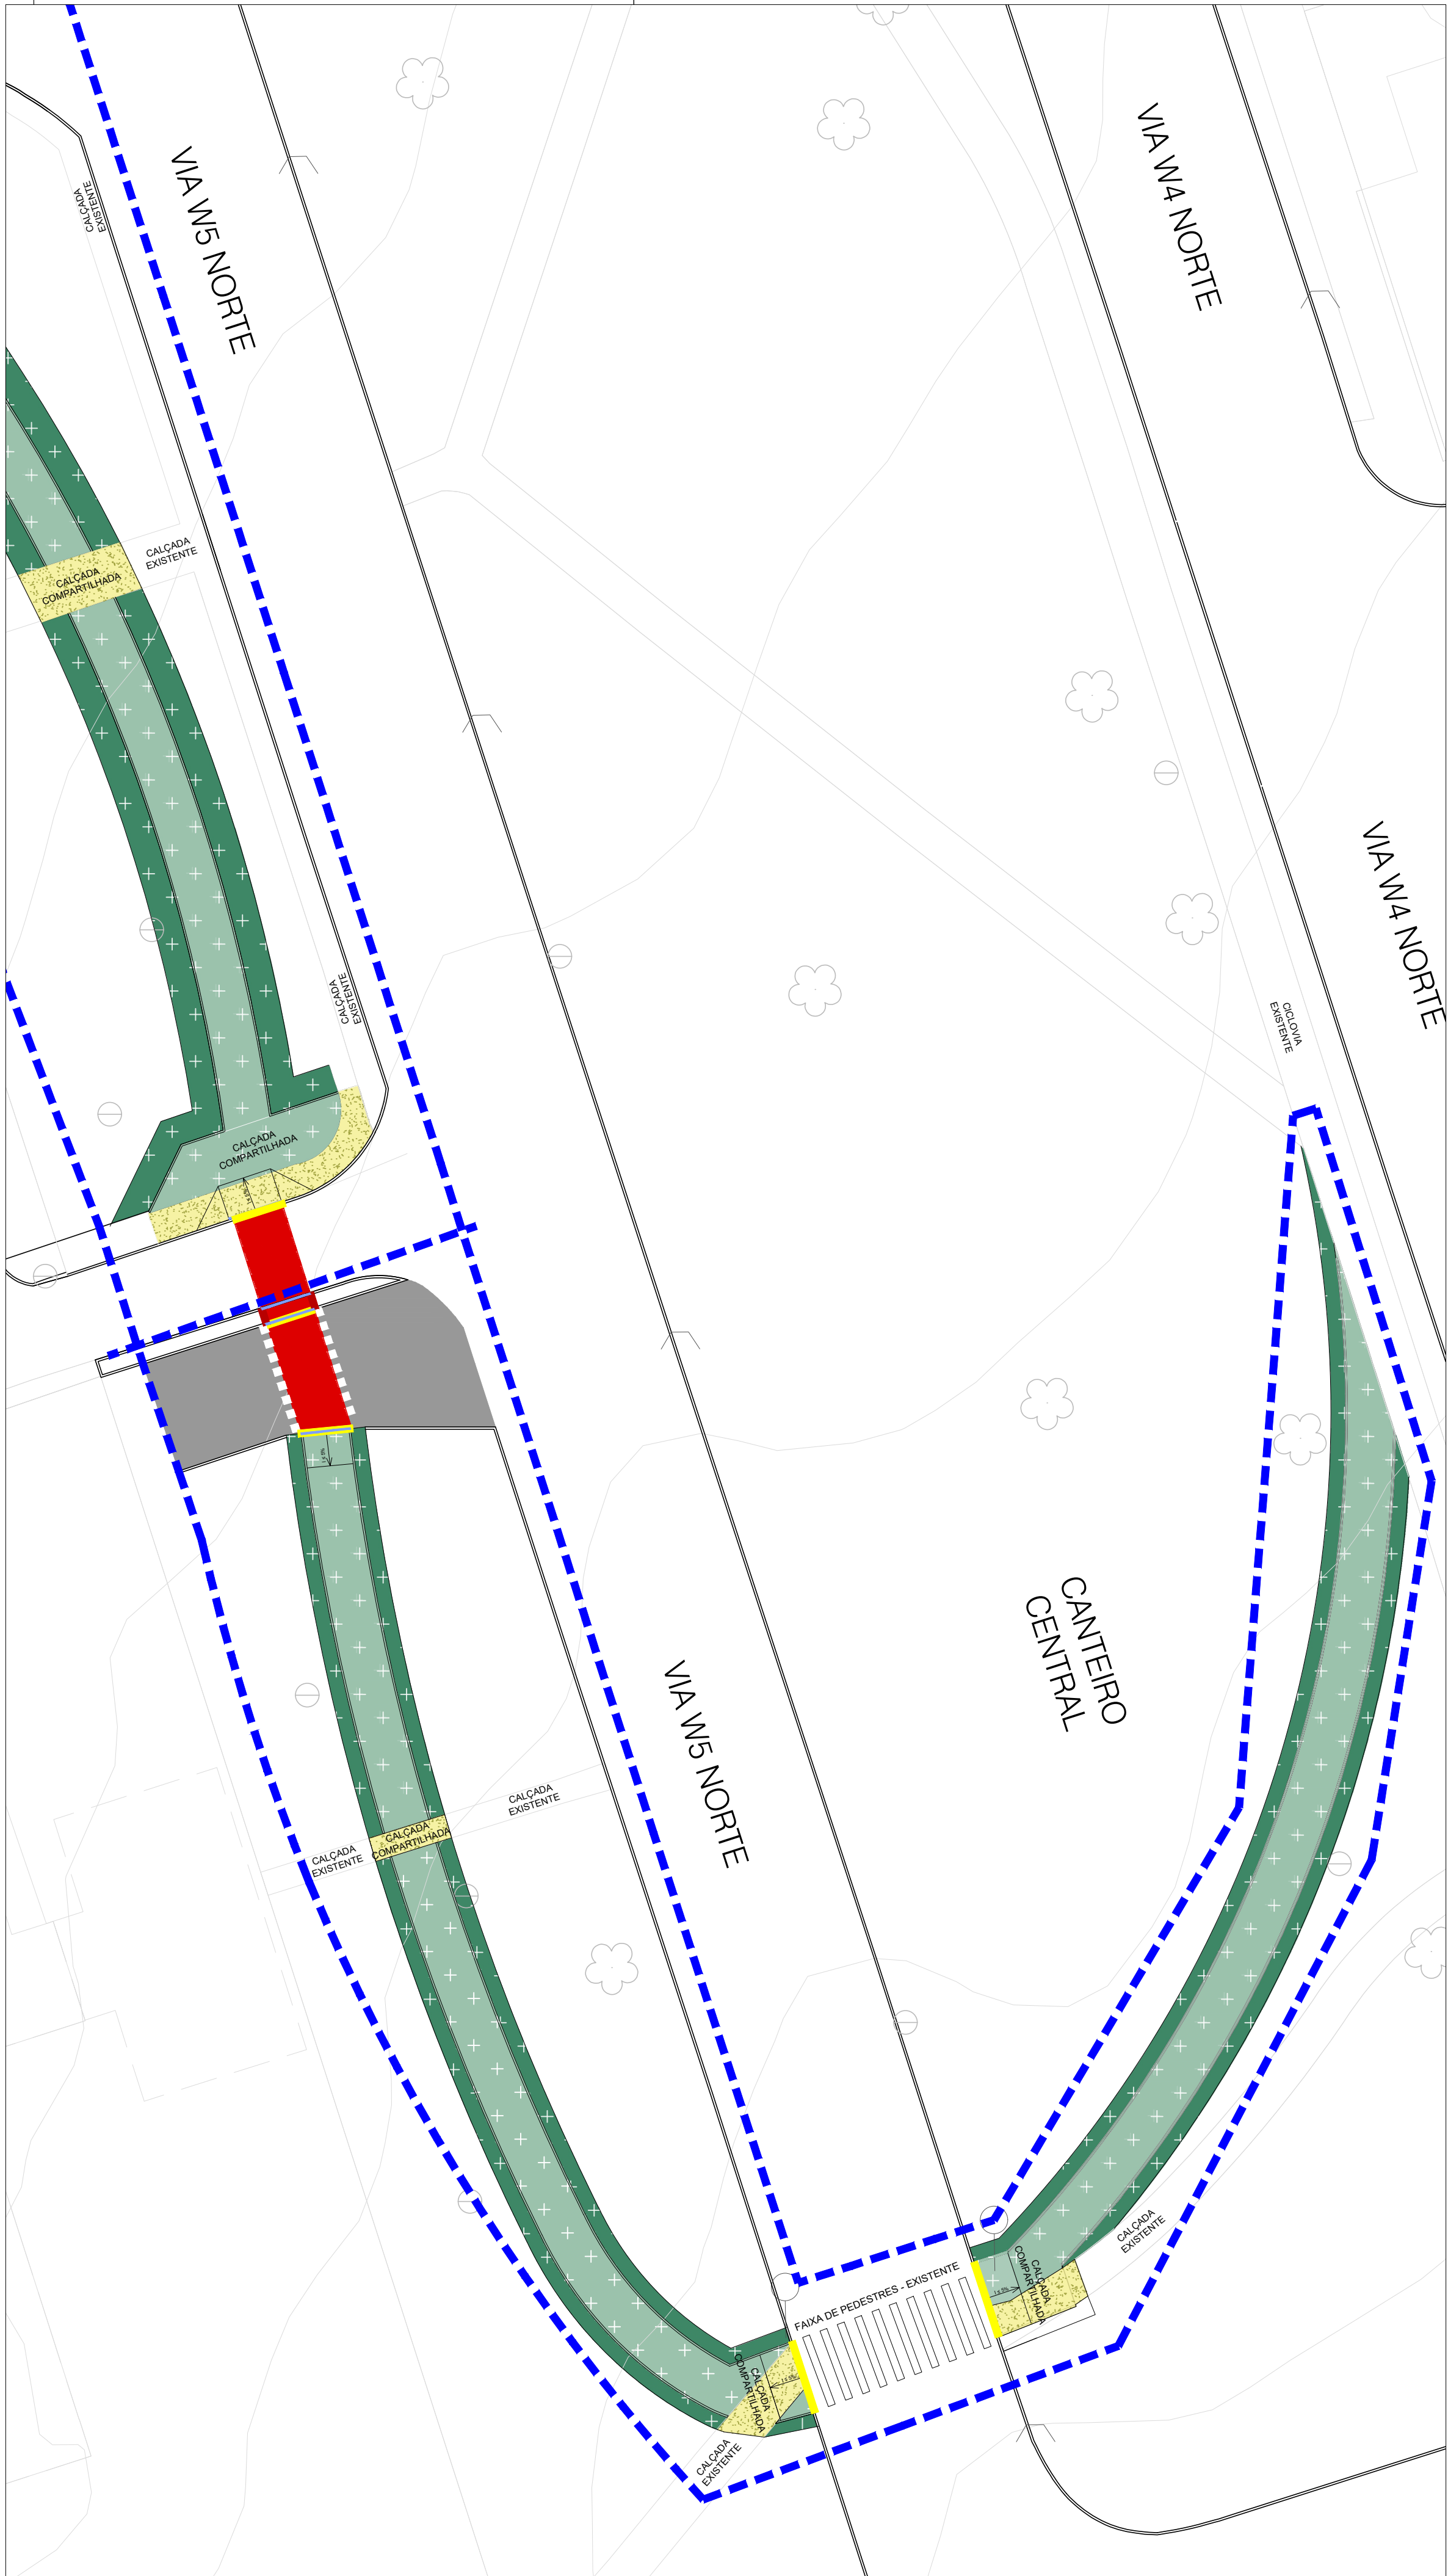


TRECHO 4
ESCALA 1/250


LEGENDA - DEMOLIR E CONSTRUIR			
SÍMBOLO	DESCRIÇÃO	UNIDADE	QUANTIDADE
	LIMPEZA DE TERRENO PARA EXECUÇÃO DE CICLOVIA EM CONCRETO	m²	1.413,914
	DEMOLIÇÃO DE CALÇADA DE CONCRETO PARA EXECUÇÃO DE NOVAS CALÇADAS - ESPESSURA 8 cm	m²	82,721
	ÁREA DE REPLANTIO DE GRAMA BATATAIS EM PLACAS. AF_07/2024	m²	906,851
	PAVIMENTO DE CONCRETO SIMPLES USINADO, FCK 25 MPA, ACABAMENTO CONVENCIONAL, NÃO ARMADO E = 8 cm (CICLOVIA)	m²	1397,14
	CORDÃO DE CONCRETO PRÉ-FABRICADO DIMENSÕES 1M x 30X10/10 CM (COMPRIMENTO X BASE INFERIOR X BASE SUPERIOR X ALTURA) TRECHO RETO PARA DELIMITAÇÃO DE JARDINS, PASSEIOS, CICLOVIAS E PRAÇAS	metro linear	1023,81
	REBAIXAMENTO DE GUIAS OU MEIO-FIOS	metro linear	30,00
	MEIO-FIO A DEMOLIR	metro linear	30,70
	MEIO-FIO A CONSTRUIR	metro linear	1,92
	PISO PODOTÁTIL DE CONCRETO (ALERTA) EM PLACAS PRÉ-MOLDADAS DE 40X40cm, VIBRO-PRENSADAS, CONSTITUÍDAS DE CIMENTO, PIGMENTADAS NA COR AMARELA.	unidade	16

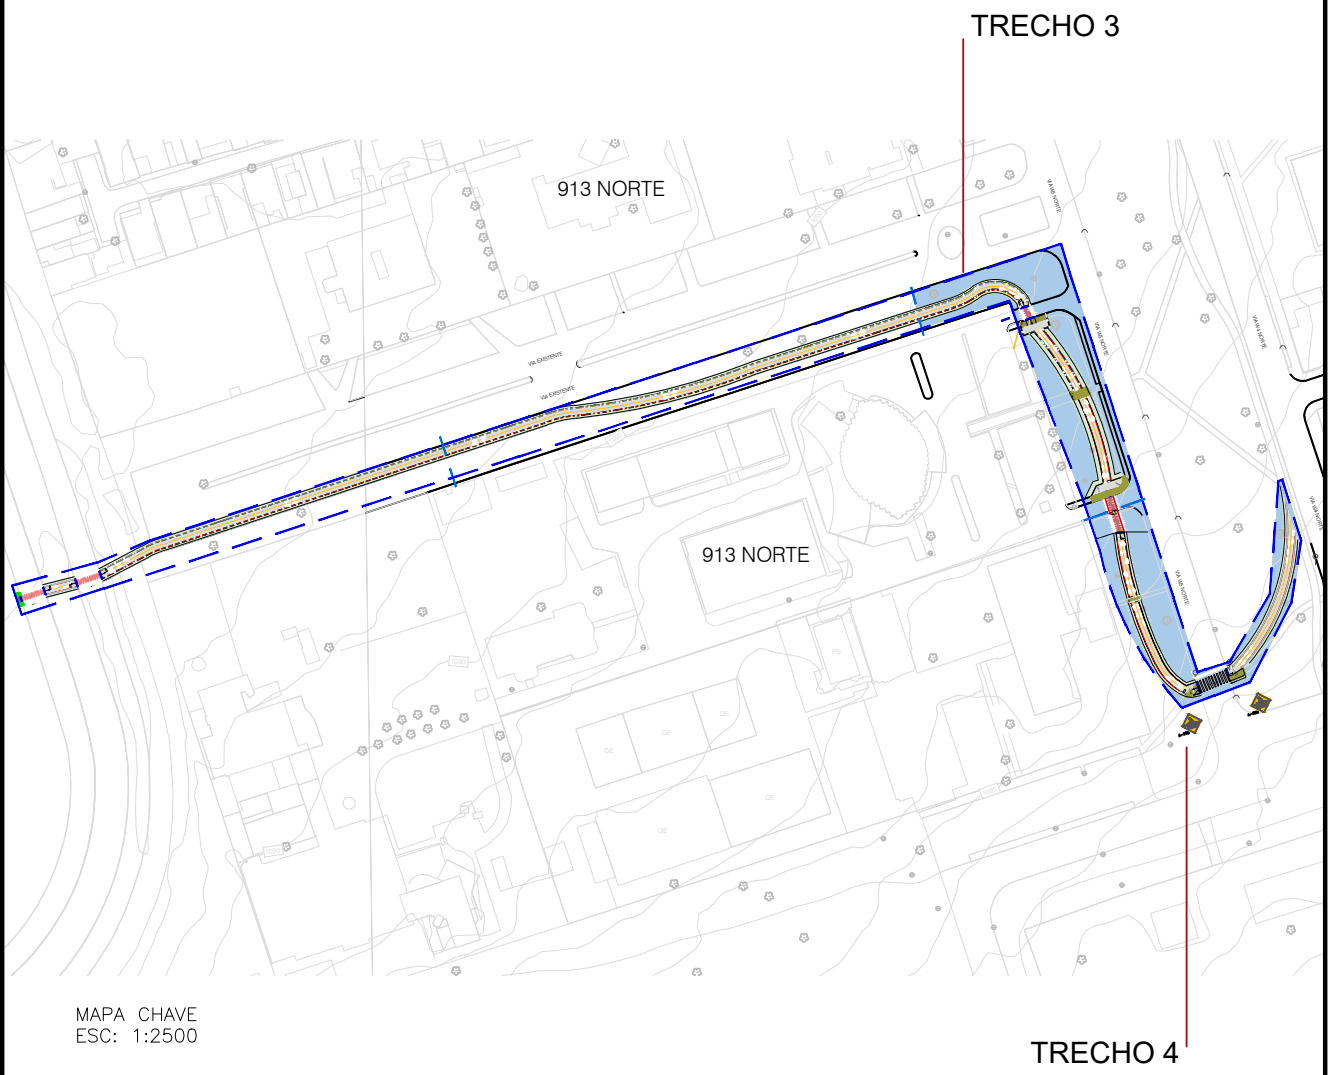


SECRETARIA DE ESTADO DE OBRAS E INFRAESTRUTURA - SODF				RT: Ana Clara da Silva Leão CAU: A273800-7	
PROJETO EXECUTIVO DE CICLOVIA					
REGIÃO ADMINISTRATIVA DO PLANO PILOTO - RA I CONEXÃO ASA NORTE - SGAN 913 AO PARQUE BURLE MARX					
DEMOLIÇÃO/CONSTRUÇÃO -TRECHO 3 E 4	FOLHA: 07/08	ESCALA: 1/250	DATA: JULHO/2025	VER MDE	
PROJETO:	REVISÃO:		VISTO:	APROVO:	
EQUIPE SUPOR/SODF (VER MDE)		ASSESSOR UNEURB	CHEFIA UNEURB	SUBSECRETÁRIO SUPOR	

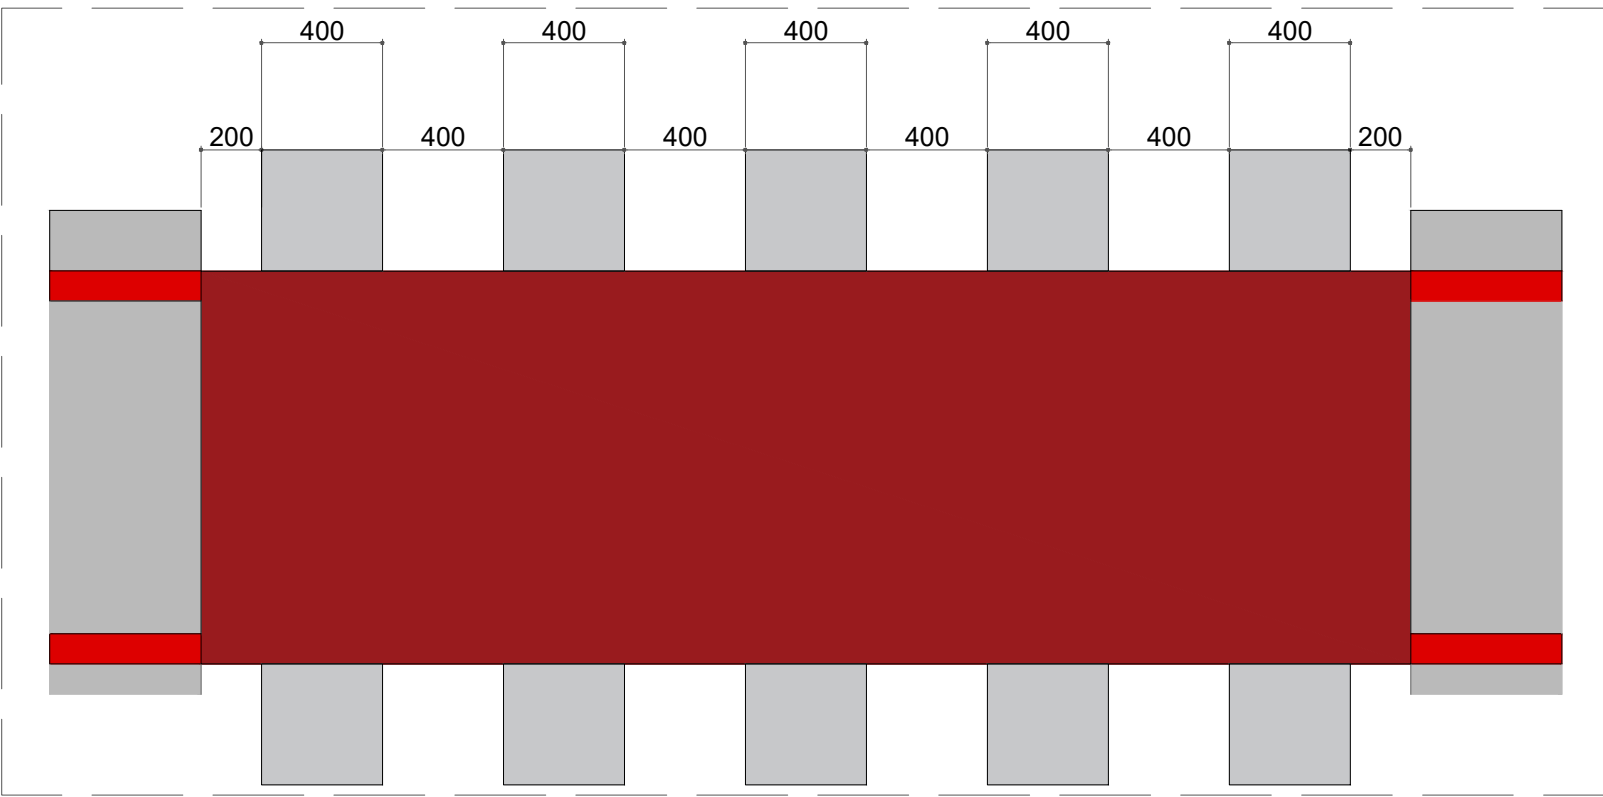

DETALHE 01 – TRAVESSIA CICLOFAIXA
ESCALA 1/50

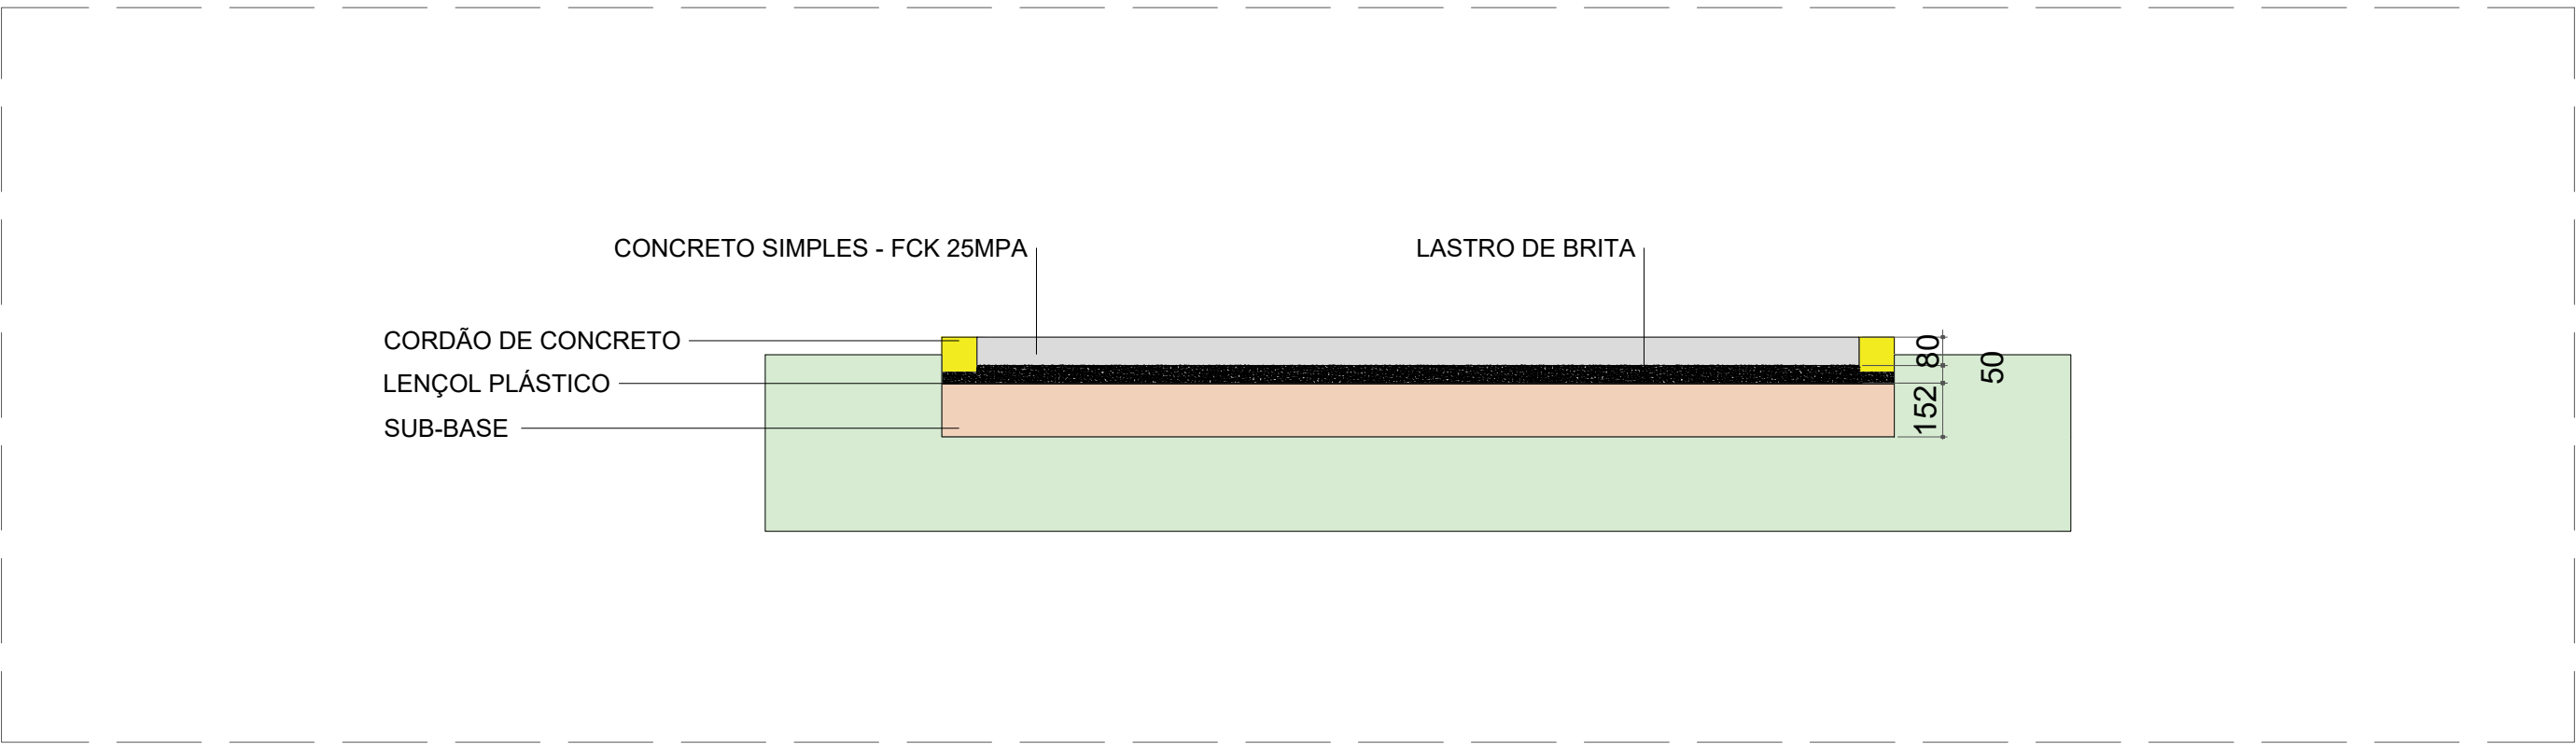


DETALHE 02 – CORTE DA CICLOVIA
ESCALA 1/20

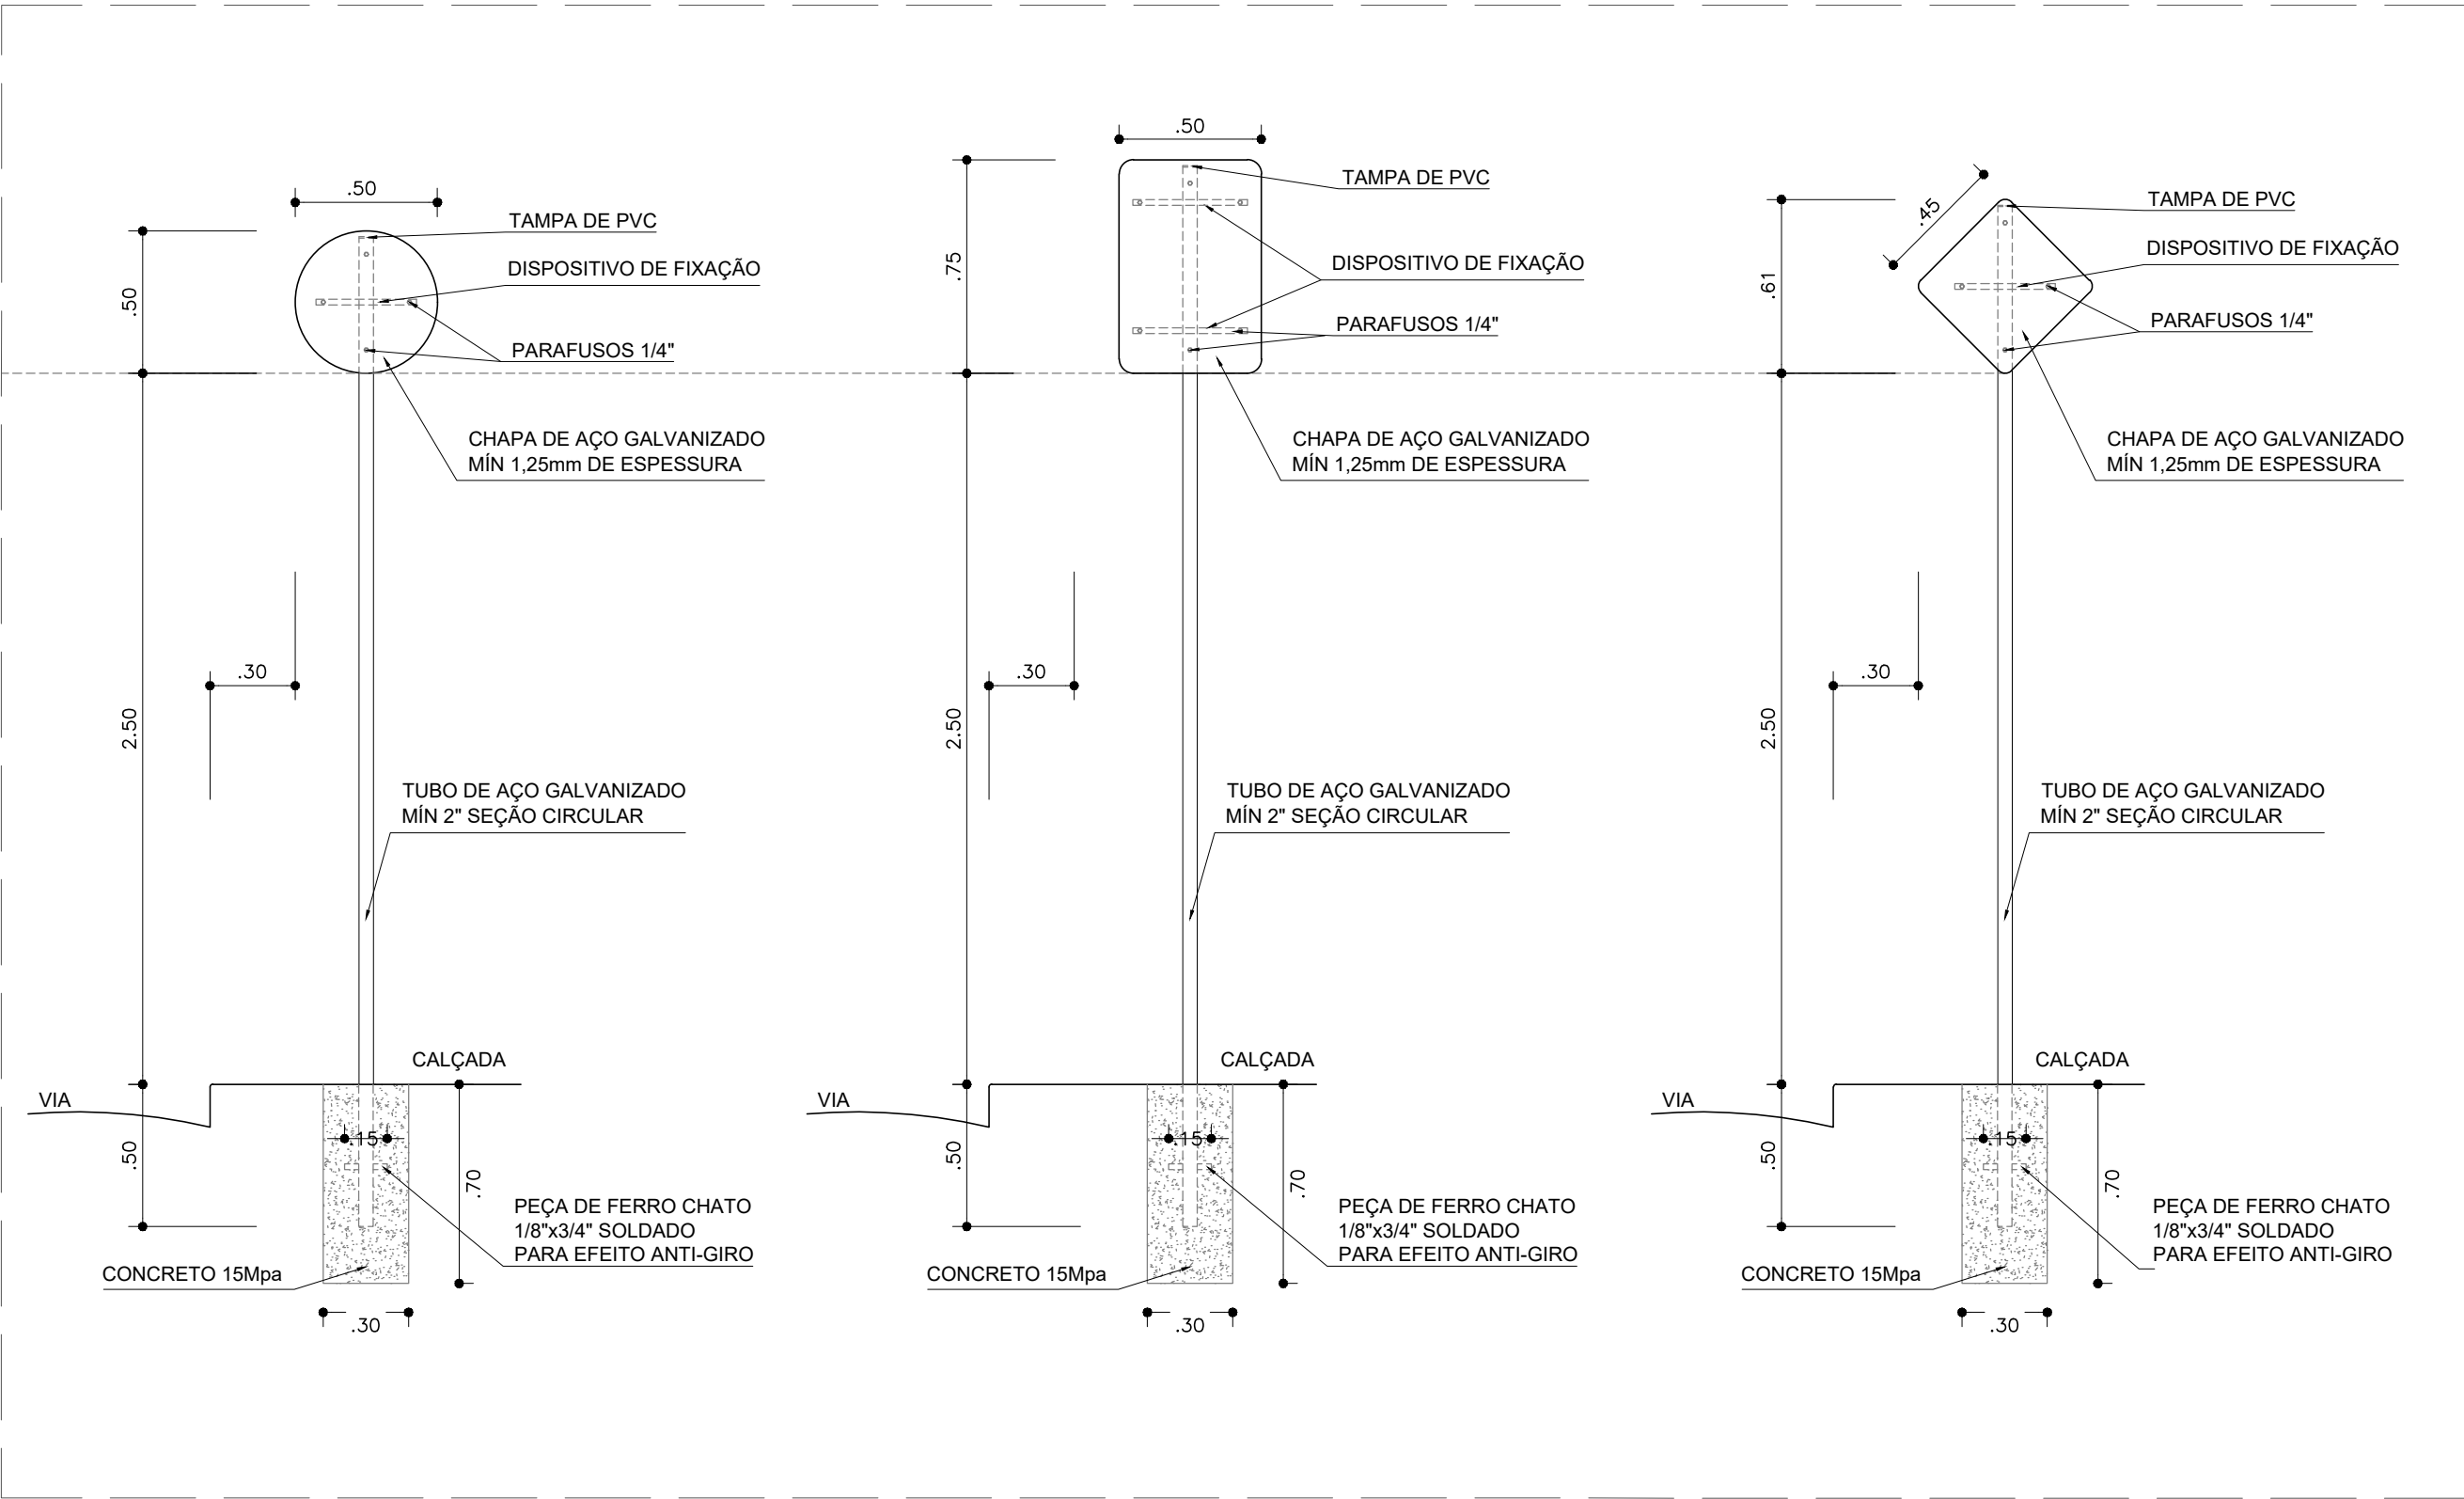


DETALHE 03 – PLACAS DE SINALIZAÇÃO
ESCALA 1/20



DETALHE 04 – FAIXA DE PEDESTRES EXISTENTE
ESCALA 1/50

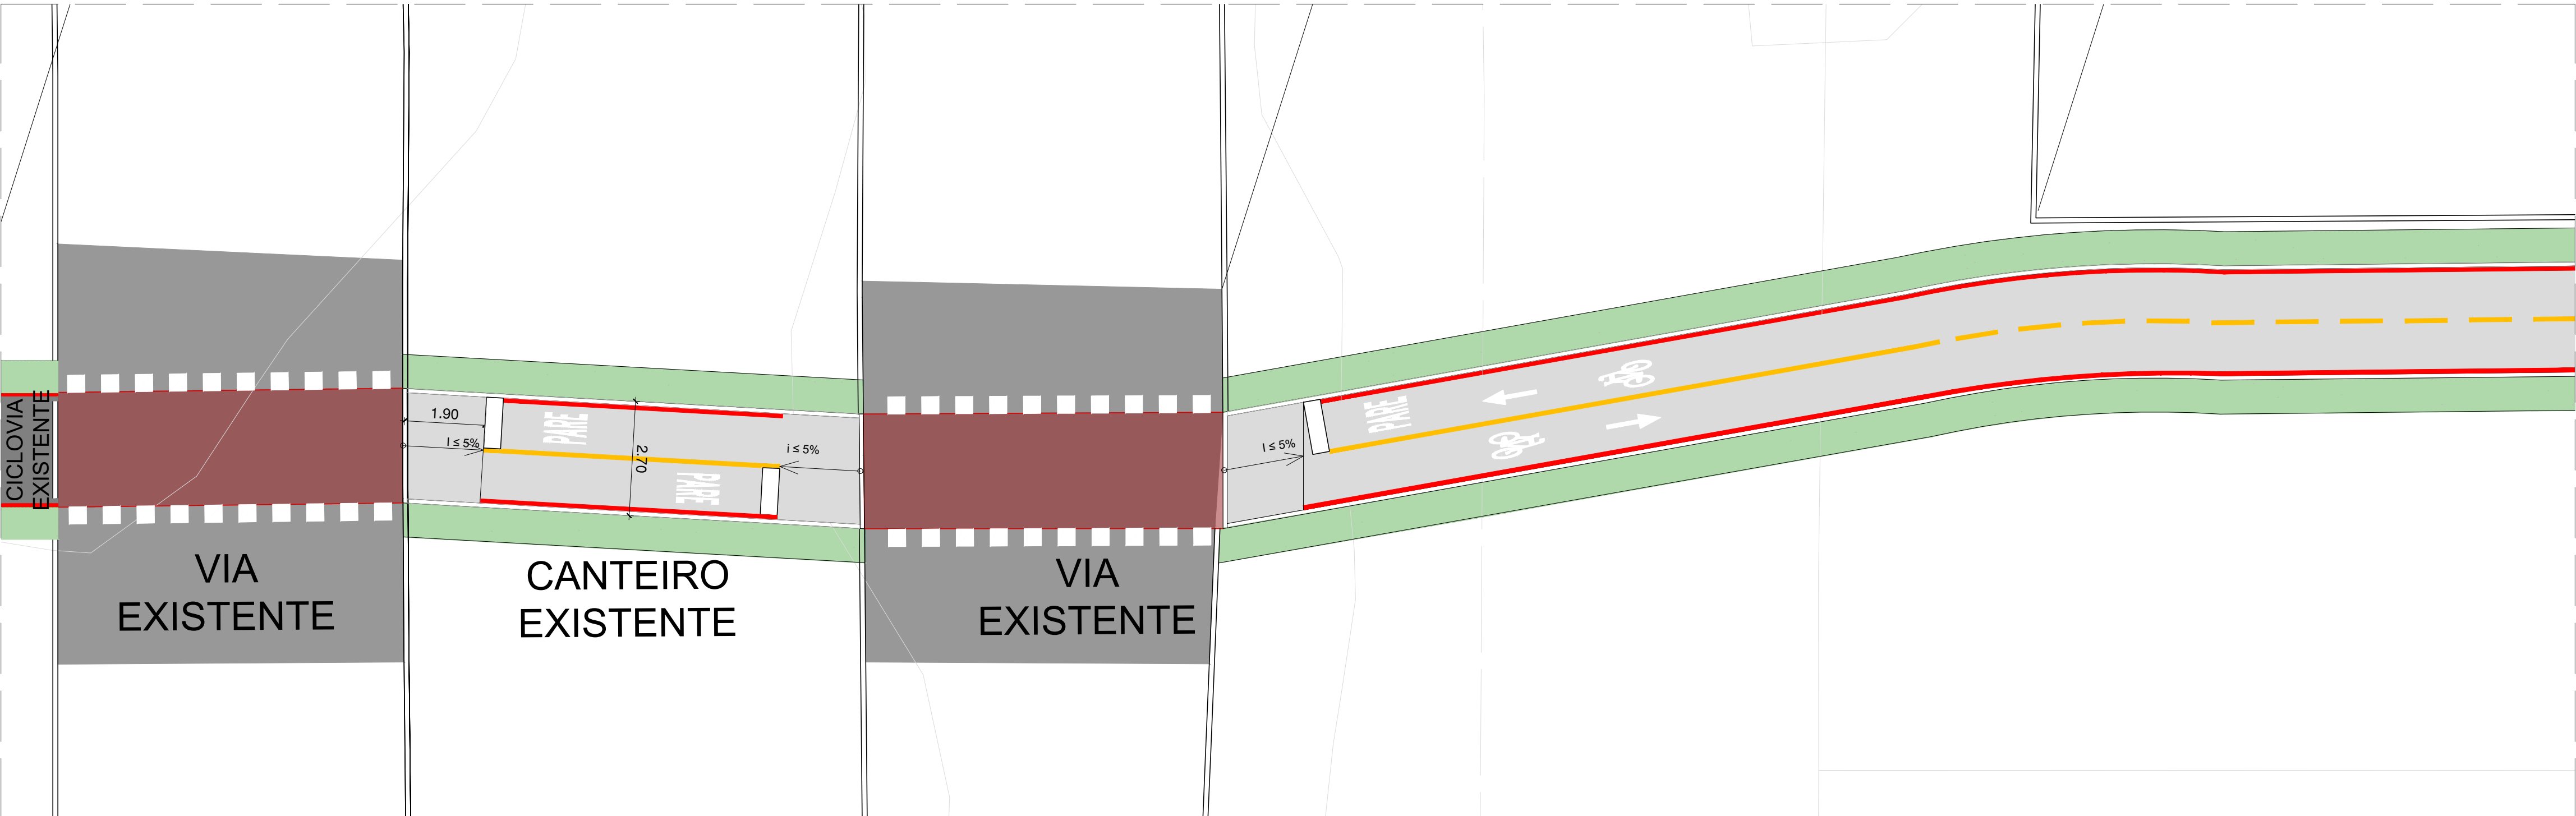

DETALHE 05 – TRAVESSIAS DAS CICLOVIAS
ESCALA 1/50

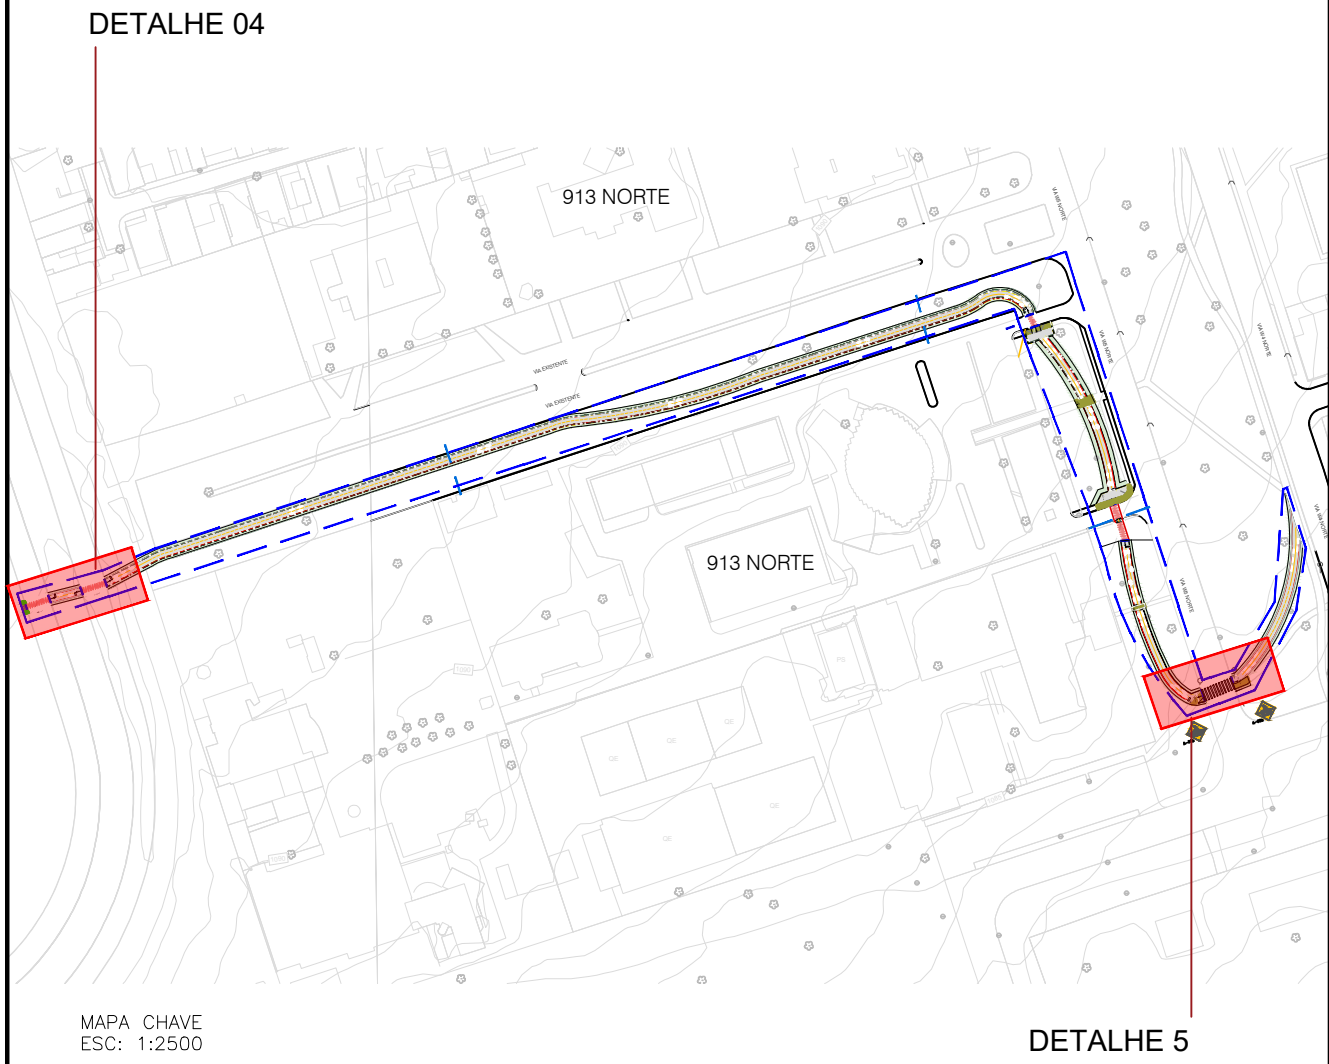

SECRETARIA DE ESTADO DE OBRAS E INFRAESTRUTURA - SODF

RT: Ana Clara da Silva Leão
CAU: A273800-7

PROJETO EXECUTIVO DE CICLOVIA

REGIÃO ADMINISTRATIVA DO PLANO PILOTO - RA I
CONEXÃO ASA NORTE - SGAN 913 AO PARQUE BURLE MARX

DETALHES	FOLHA: 08/08	ESCALA: 1/250	DATA: JULHO/2025	VER MDE
PROJETO: EQUIPE SUPOR/SODF (VER MDE)	REVISÃO:	ASSESSOR UNEURB	VISTO: CHEFIA UNEURB	APPROVO: SUBSECRETARIO SUPOR