
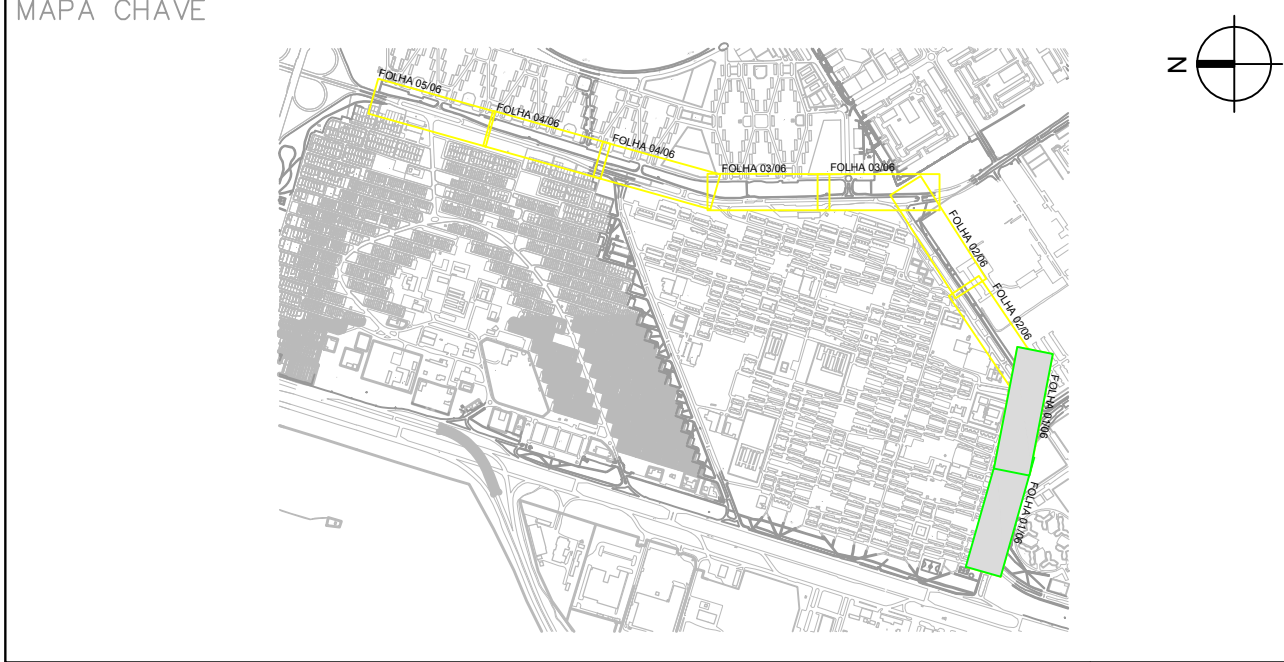
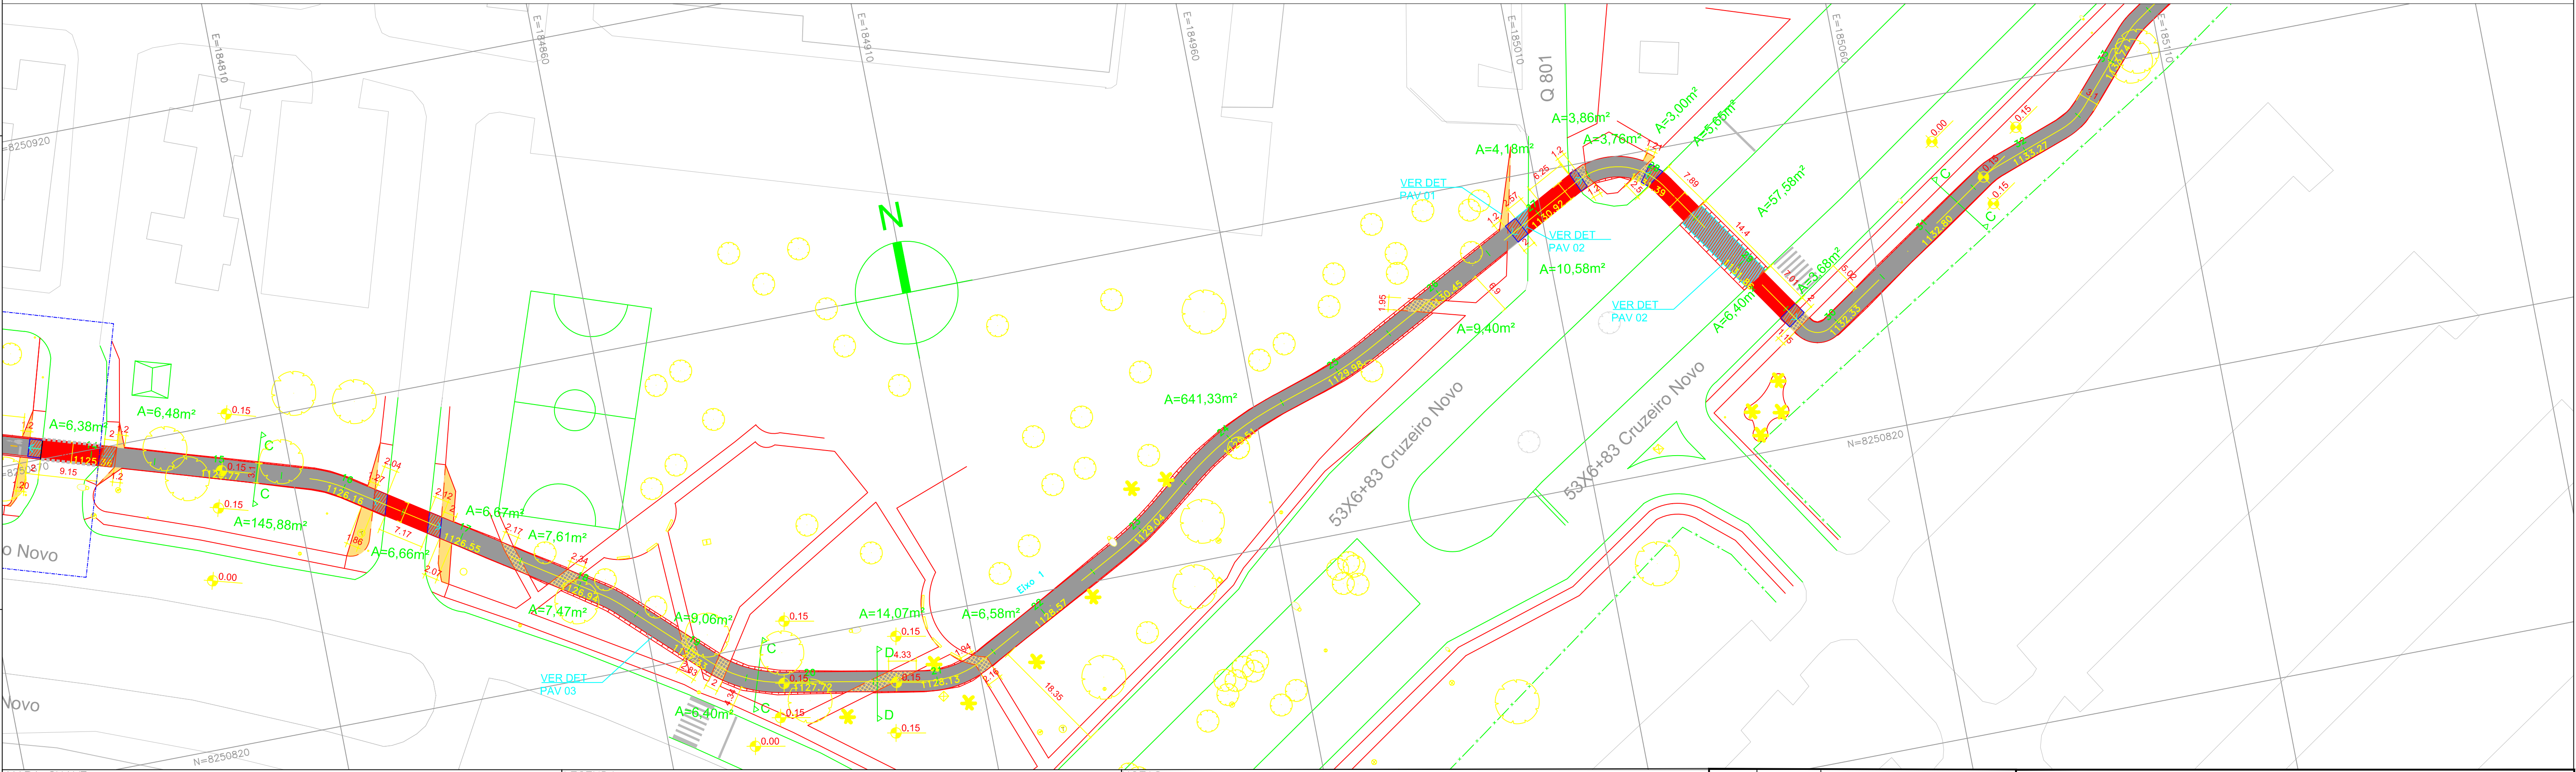


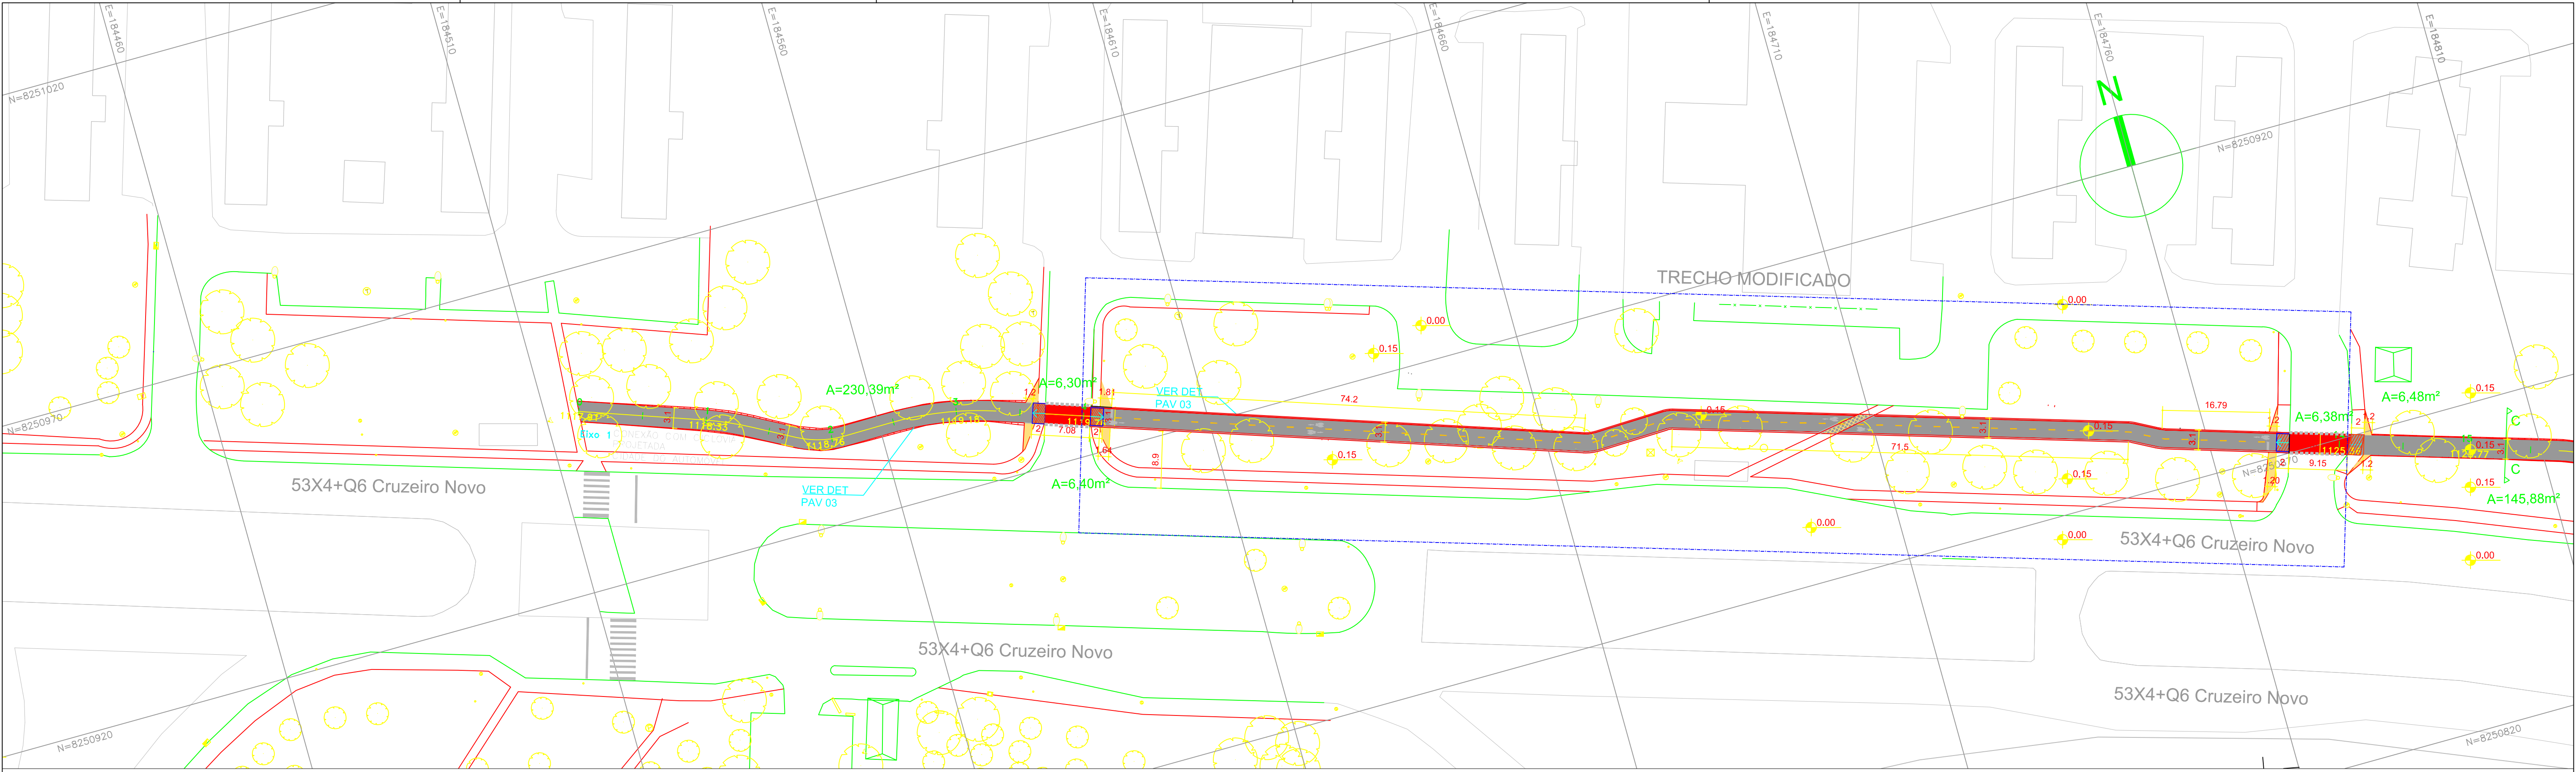





PROJETO DE PAVIMENTAÇÃO			
	Ciclovia - Pintura de Piso		Demolição de pavimento e guia elevada
	Ciclovia - Asfalto Projetado		Demolição de pavimento em nível
	Ciclovia - Concreto Armado Projetado para Passagem de Veículos		Requalificação de pavimento existente
	Ciclovia Compartilhada - Concreto Projetado		Ciclovia - Asfalto projetado sobre demolição de pavimento e guia elevada
	Passeio de Pedestre - Concreto Projetado		Ciclovia Compartilhada - Concreto projetado sobre demolição de pavimento e guia elevada
	Veículos - Recomposição de Pavimento		Ciclovia - Asfalto projetado sobre pavimento em nível demolido
	Ampliação de canteiro		Ciclovia Compartilhada - Requalificação de concreto existente a manter
			Veículos - Recomposição de pavimento asfáltico sobre canteiro central demolido

NOTAS

1 - Medidas em metro exceto onde indicado
2 - Para projetos de Sinalização, Paisagismo, Drenagem e Geométrico ver projetos complementares
3 - As cotas de nível 0,00 e 0,15 marcadas no desenho possuem função ilustrativa no intuito de indicar, respectivamente, os níveis do leito carroçável e do passeio do pedestre e não correspondem às cotas reais do pavimento existente ou levantadas em topografia.
4 - As faixas de rolamento e bordos da ciclovia nas cores branca, vermelha e amarela serão executadas em tinta acrílica.
5 - As faixas de pedestre, pictogramas e travessias cicloviárias nas cores vermelha ou branca deverão ser feitas em tinta termoplástica.

06	22/07/2025	Revisão Geral	SEMOP SUBSECRETARIA DE TERMINAIS	SEMOP - SECRETARIA DE ESTADO DE MOBILIDADE	
05	18/01/2023	Revisão Geral - Equipe Responsável			
			CONTRATO	CONTRATANTE	CONTRATADA
			Benevaldo S.R Filho- CAU A97157-0	SEMOP	TC Urbes Arquitetura e Urbanismo Ltda.
			Yasmin R. da Costa- CAU A162476-8		
			Luiza H. Guimaraes- CREA 24436/D-DF		
04	15/03/2022	Revisão Geral - Equipe Responsável	NOME DO PROJETO	LOCALIZAÇÃO DO PROJETO	
			ESTUDOS TÉCNICOS CICLOVIAS DF	DISTRITO FEDERAL	
			Thais Regal Araujo- CAU A47269-7		
			Marcos Junior- CREA 26525/D-DF	ORGÃO	REGIÃO
			Pedro Alves- CREA 25746/D-DF	SEMOP	OCTOGONAL SUDOESTE
03	23/11/2018	Revisão Geral	ETAPA	DISCIPLINA	FOLHA
02	10/10/2018	Revisão Geral	PROJETO BÁSICO	PAVIMENTAÇÃO	01/06
01	14/09/2018	Revisão Geral	RESPONSÁVEL TÉCNICO	DESENHISTAS	
00	07/08/2018	Emissão Inicial	RICARDO CORRÊA DA SILVA	Rodrigo Camara	
			Arquiteto e Urbanista	Daniela Perre	
			CAU A34915-1	Fernanda Steinberg	
REV N°	DATA	DESCRIÇÃO	NOME DO ARQUIVO	ESC	DATA
			R02_DF_65_PB_07_OCT_SUD_PAV_RS_FL1_6.dwg	1:500	18/01/2023

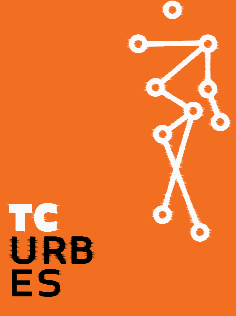

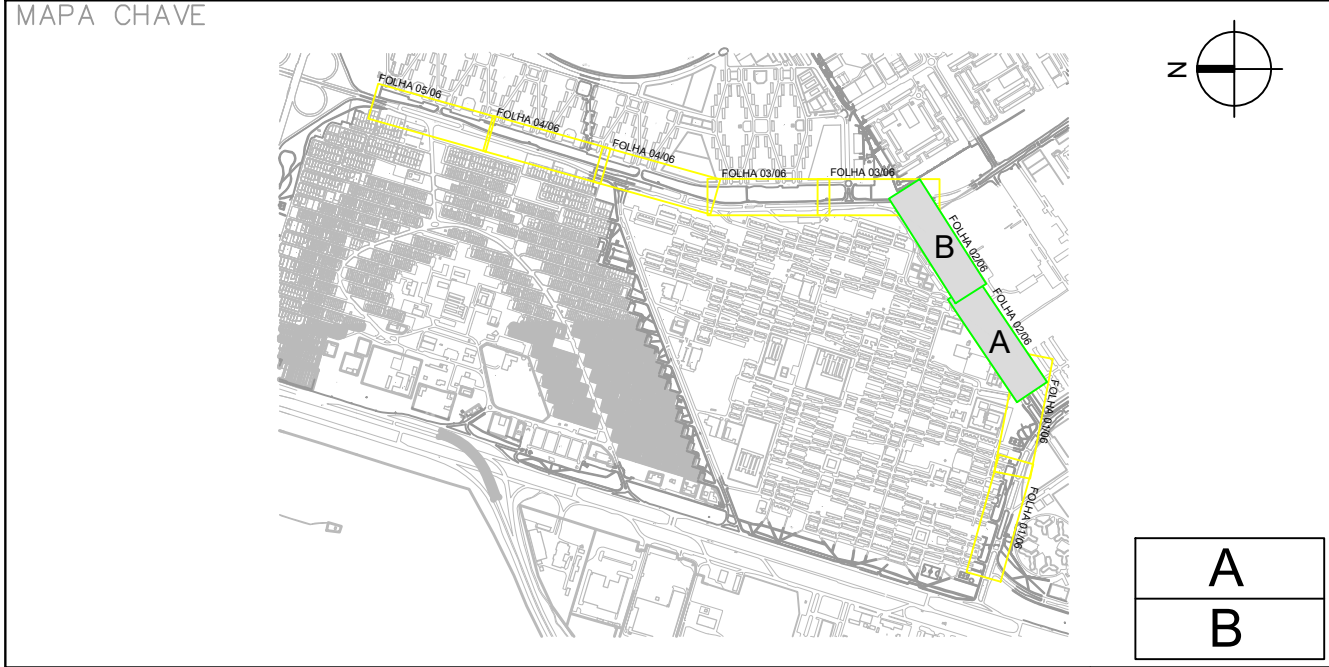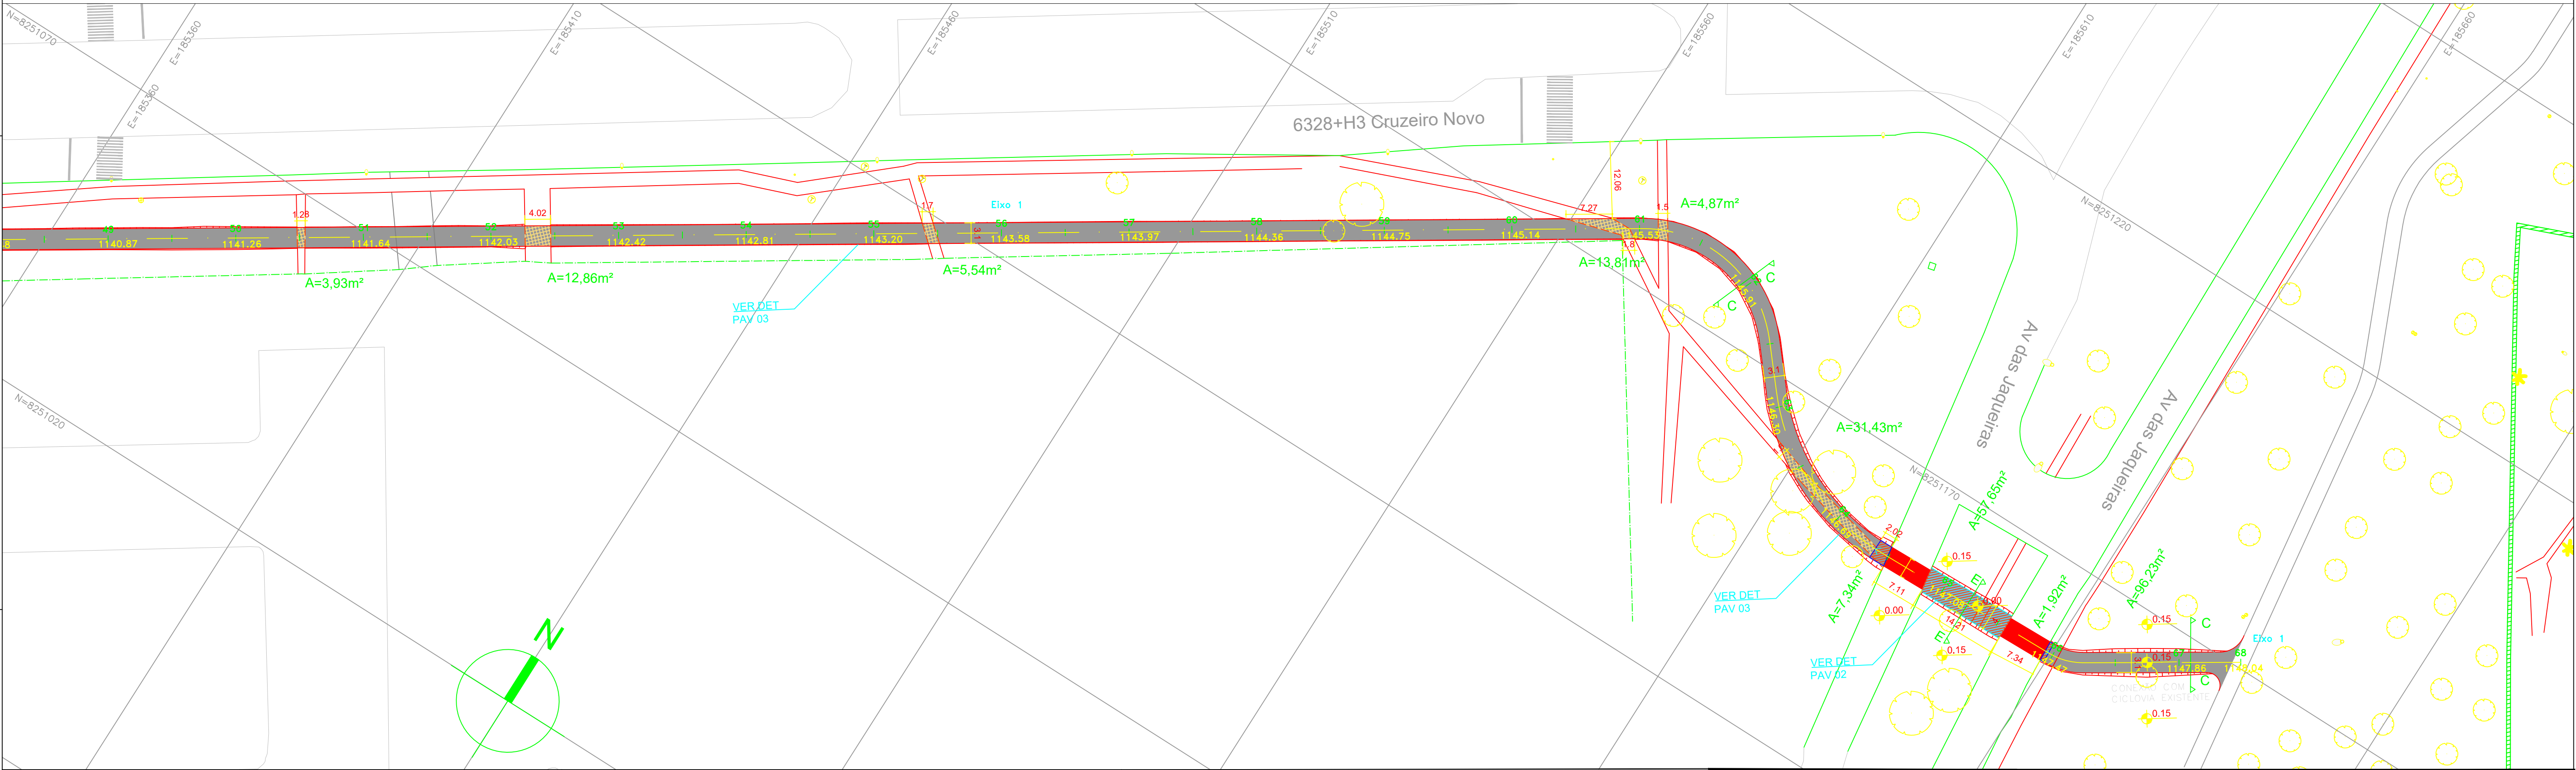
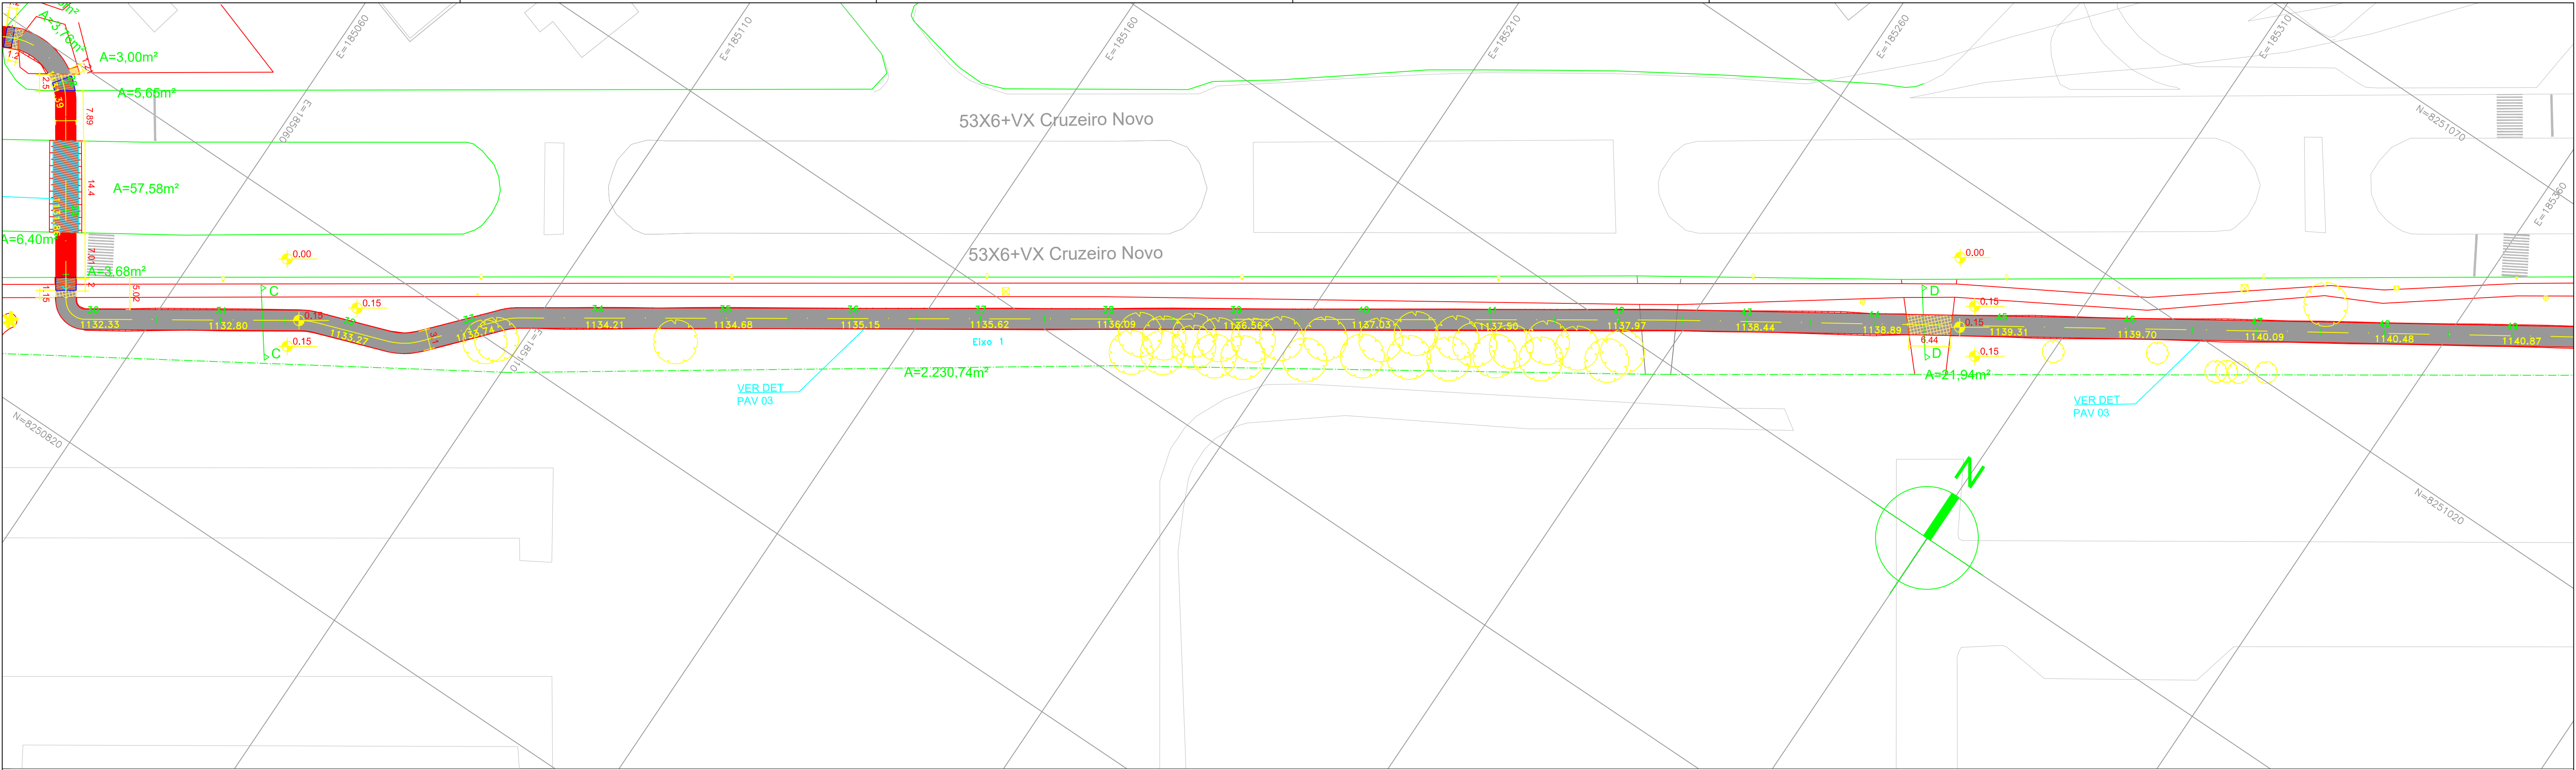


PROJETO DE PAVIMENTAÇÃO			
	Ciclovia - Pintura de Piso		Demolição de pavimento e guia elevada
	Ciclovia - Asfalto Projetado		Demolição de pavimento em nível
	Ciclovia - Concreto Armado Projetado para Passagem de Veículos		Requalificação de pavimento existente
	Ciclovia Compartilhada - Concreto Projetado		Ciclovia - Asfalto projetado sobre demolição de pavimento e guia elevada
	Passeio de Pedestre - Concreto Projetado		Ciclovia projetado sobre demolição de pavimento e guia elevada
	Veículos - Recomposição de Pavimento		Ciclovia - Asfalto projetado sobre pavimento em nível demolido
	Ampliação de canteiro		Ciclovia Compartilhada - Requalificação de concreto existente a manter
			Veículos - Recomposição de pavimento asfáltico sobre canteiro central demolido

NOTAS

1 - Medidas em metro exceto onde indicado
2 - Para projetos de Sinalização, Paisagismo, Drenagem e Geométrico ver projetos complementares
3 - As cotas de nível 0,00 e 0,15 marcadas no desenho possuem função ilustrativa no intuito de indicar, respectivamente, os níveis do leito carroçável e do passeio do pedestre e não correspondem às cotas reais do pavimento existente ou levantadas em topografia.
4 - As faixas de rolamento e bordos da ciclovia nas cores branca, vermelha e amarela serão executadas em tinta acrílica.
5 - As faixas de pedestre, pictogramas e travessias cicloviárias nas cores vermelha ou branca deverão ser feitas em tinta termoplástica.

06	22/07/2025	Revisão Geral	SEMOP SUBSECRETARIA DE TERMINAIS	SEMOP - SECRETARIA DE ESTADO DE MOBILIDADE	
05	18/01/2023	Revisão Geral - Equipe Responsável Benevaldo S.R Filho- CAU A97157-0 Yasmin R. da Costa- CAU A162476-8 Luíza H. Guimaraes- CREA 24436/D-DF		CONTRATO Nº 06/2017 - SEMOP-DF	CONTRATANTE SEMOP
04	15/03/2022	Revisão Geral - Equipe Responsável Thais Regal Araujo- CAU A47269-7 Marcos Junior- CREA 26525/D-DF Pedro Alves- CREA 25746/D-DF	NOME DO PROJETO ESTUDOS TÉCNICOS CICLOVIAS DF	LOCALIZAÇÃO DO PROJETO DISTRITO FEDERAL	CONTRATADA TC Urbes Arquitetura e Urbanismo Ltda.
03	23/11/2018	Revisão Geral	ORGÃO SEMOP	REGIÃO 07 OCTOGONAL SUDOESTE	
02	10/10/2018	Revisão Geral	ETAPA PROJETO BÁSICO	DISCIPLINA PAVIMENTAÇÃO	
01	14/09/2018	Revisão Geral	RESPONSÁVEL TÉCNICO RICARDO CORRÊA DA SILVA Arquiteto e Urbanista CAU A34815-1	DESENHISTAS Rodrigo Camara Daniela Perre Fernanda Steinberg	
00	07/08/2018	Emissão Inicial	NOME DO ARQUIVO R02_DF_65_PB_07_OCT_SUD_PAV_RS_FL1_6.dwg	ESC 1:500	
REV Nº	DATA	DESCRIÇÃO	FOLHA 02/06		DATA 18/01/2023


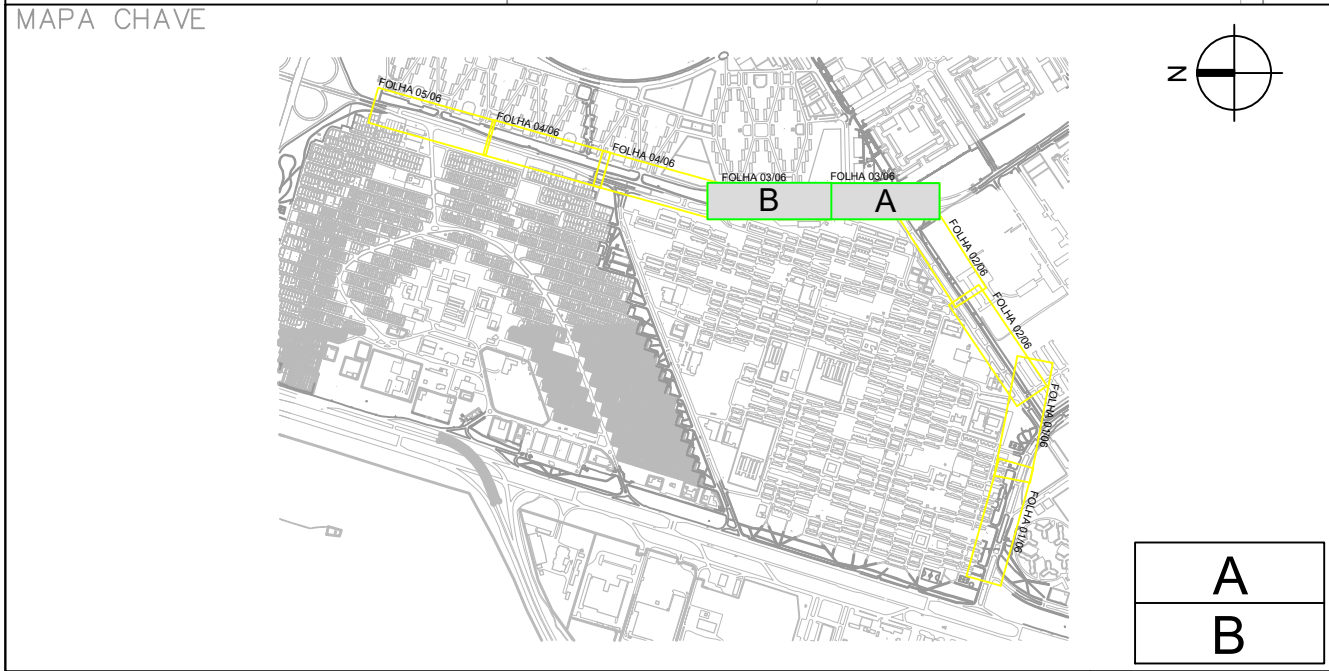
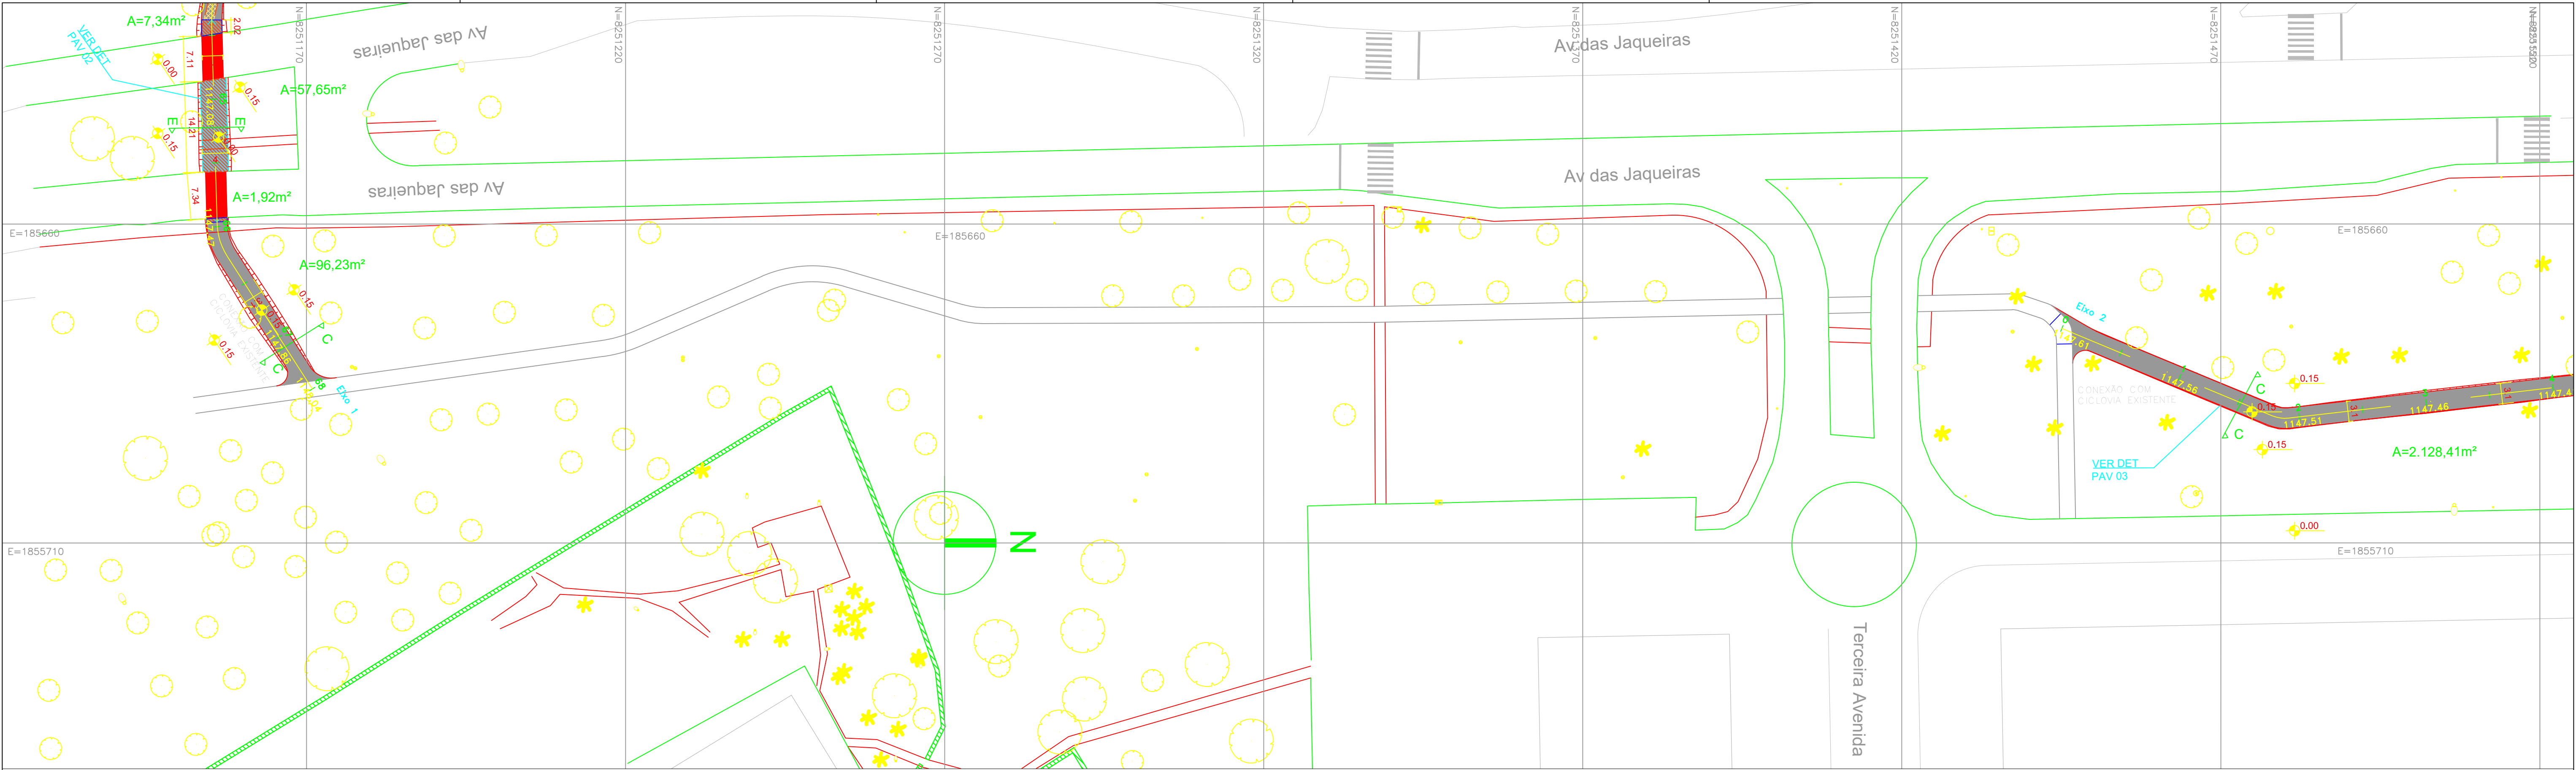


LEGENDA			
PROJETO DE PAVIMENTAÇÃO			
	Ciclovia - Pintura de Piso		Demolição de pavimento e guia elevada
	Ciclovia - Asfalto Projetado		Demolição de pavimento em nível
	Ciclovia - Concreto Armado Projetado para Passagem de Veículos		Requalificação de pavimento existente
	Ciclovia Compartilhada - Concreto Projetado		Ciclovia - Asfalto projetado sobre demolição de pavimento e guia elevada
	Passeio de Pedestre - Concreto Projetado		Ciclovia - Asfalto projetado sobre demolição de pavimento e guia elevada
	Veículos - Recomposição de Pavimento		Ciclovia - Asfalto projetado sobre pavimento em nível demolido
	Ampliação de canteiro		Ciclovia Compartilhada - Requalificação de concreto existente a manter
			Veículos - Recomposição de pavimento asfáltico sobre canteiro central demolido

NOTAS

1 - Medidas em metro exceto onde indicado
2 - Para projetos de Sinalização, Paisagismo, Drenagem e Geométrico ver projetos complementares
3 - As cotas de nível 0,00 e 0,15 marcadas no desenho possuem função ilustrativa no intuito de indicar, respectivamente, os níveis do leito carroçável e do passeio do pedestre e não correspondem às cotas reais do pavimento existente ou levantadas em topografia.
4 - As faixas de rolamento e bordos da ciclovia nas cores branca, vermelha e amarela serão executadas em tinta acrílica.
5 - As faixas de pedestre, pictogramas e travessias cicloviárias nas cores vermelha ou branca deverão ser feitas em tinta termoplástica.

06	22/07/2025	Revisão Geral	SEMOP SUBSECRETARIA DE TERMINAIS	SEMOP - SECRETARIA DE ESTADO DE MOBILIDADE	
05	18/01/2023	Revisão Geral - Equipe Responsável Benevaldo S.R Filho- CAU A97157-0 Yasmin R. da Costa- CAU A162476-8 Luiza H. Guimaraes- CREA 24436/D-DF		CONTRATO N° 06/2017 - SEMOP-DF	CONTRATANTE SEMOP
04	15/03/2022	Revisão Geral - Equipe Responsável Thais Regal Araujo- CAU A47269-7 Marcos Junior- CREA 26525/D-DF Pedro Alves- CREA 25746/D-DF	NOME DO PROJETO ESTUDOS TÉCNICOS CICLOVIAS DF	LOCALIZAÇÃO DO PROJETO DISTRITO FEDERAL	CONTRATADA TC Urbes Arquitetura e Urbanismo Ltda.
03	23/11/2018	Revisão Geral	ÓRGÃO SEMOP	REGIÃO 07 OCTOGONAL SUDOESTE	
02	10/10/2018	Revisão Geral	ETAPA PROJETO BÁSICO	DISCIPLINA PAVIMENTAÇÃO	
01	14/09/2018	Revisão Geral	RESPONSÁVEL TÉCNICO RICARDO CORRÊA DA SILVA Arquiteto e Urbanista CAU A34915-1	DESENHISTAS Rodrigo Camara Daniela Perre Fernanda Steinberg	
00	07/08/2018	Emissão Inicial	NOME DO ARQUIVO R02_DF_65_PB_07_OCT_SUD_PAV_R5_FL1_6.dwg	ESC 1:500	
REV N°	DATA	DESCRIÇÃO	FOLHA 03/06		DATA 18/01/2023

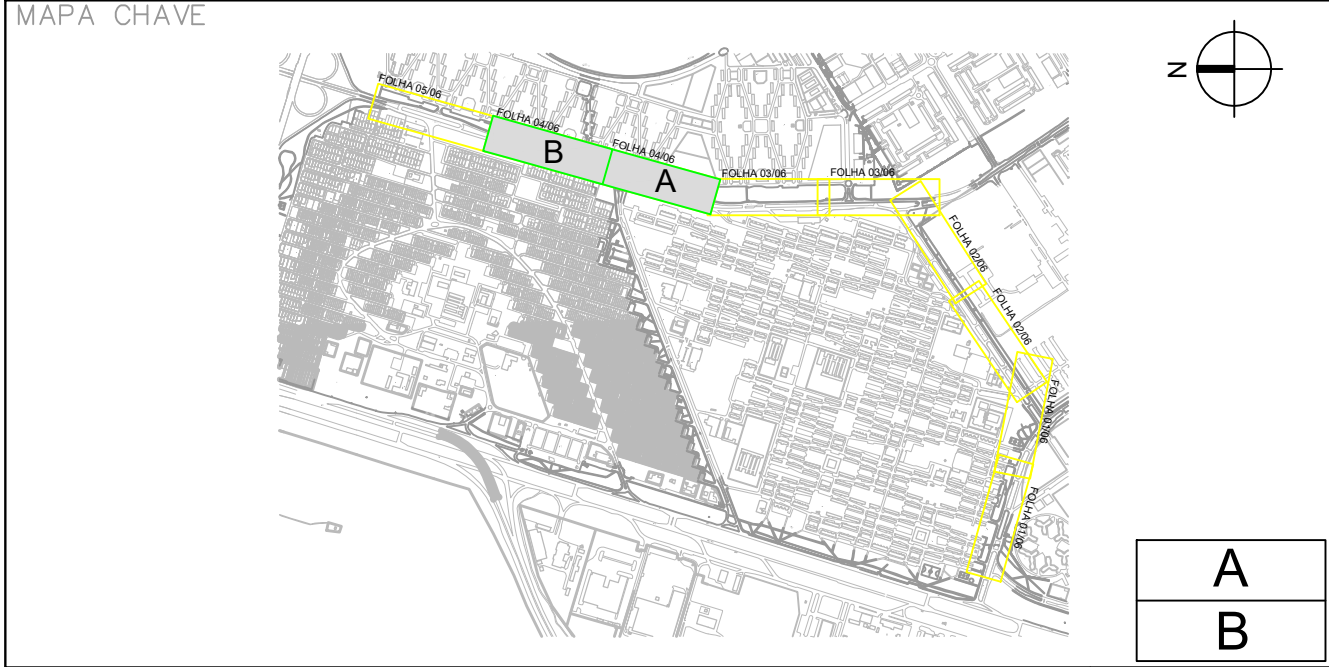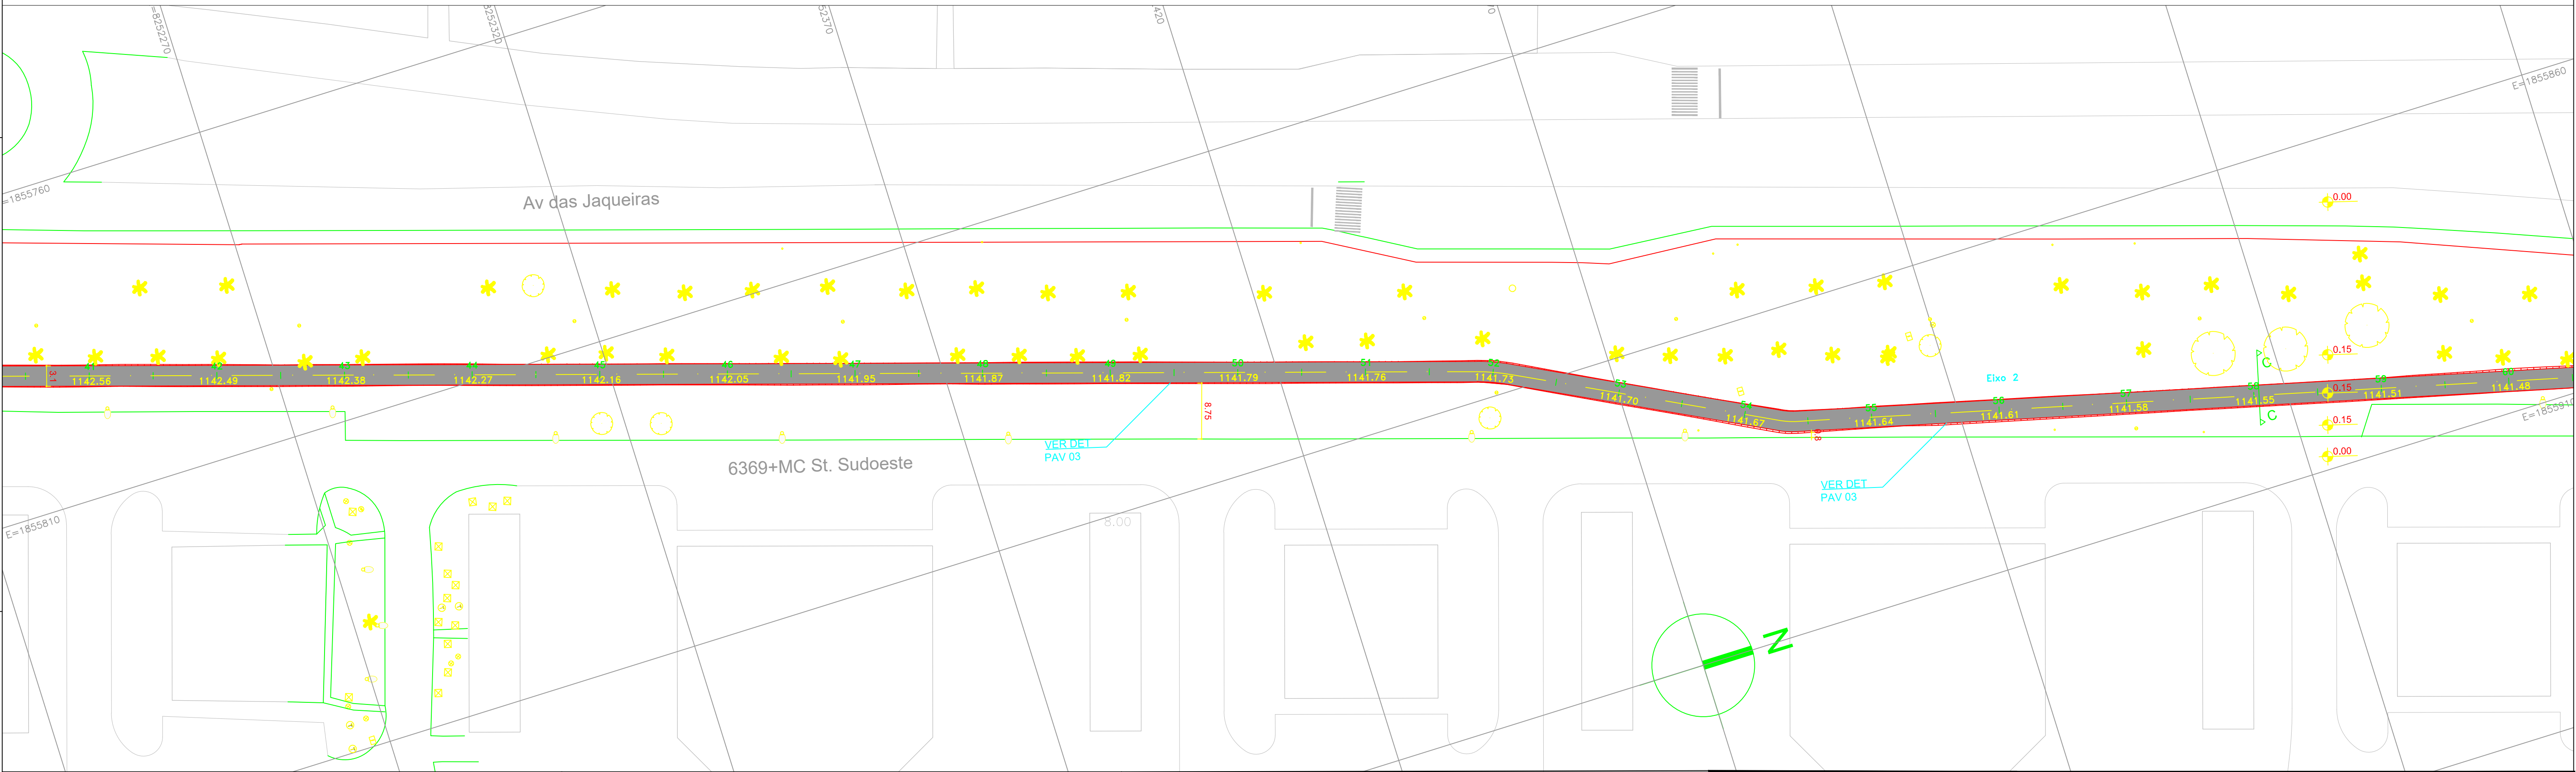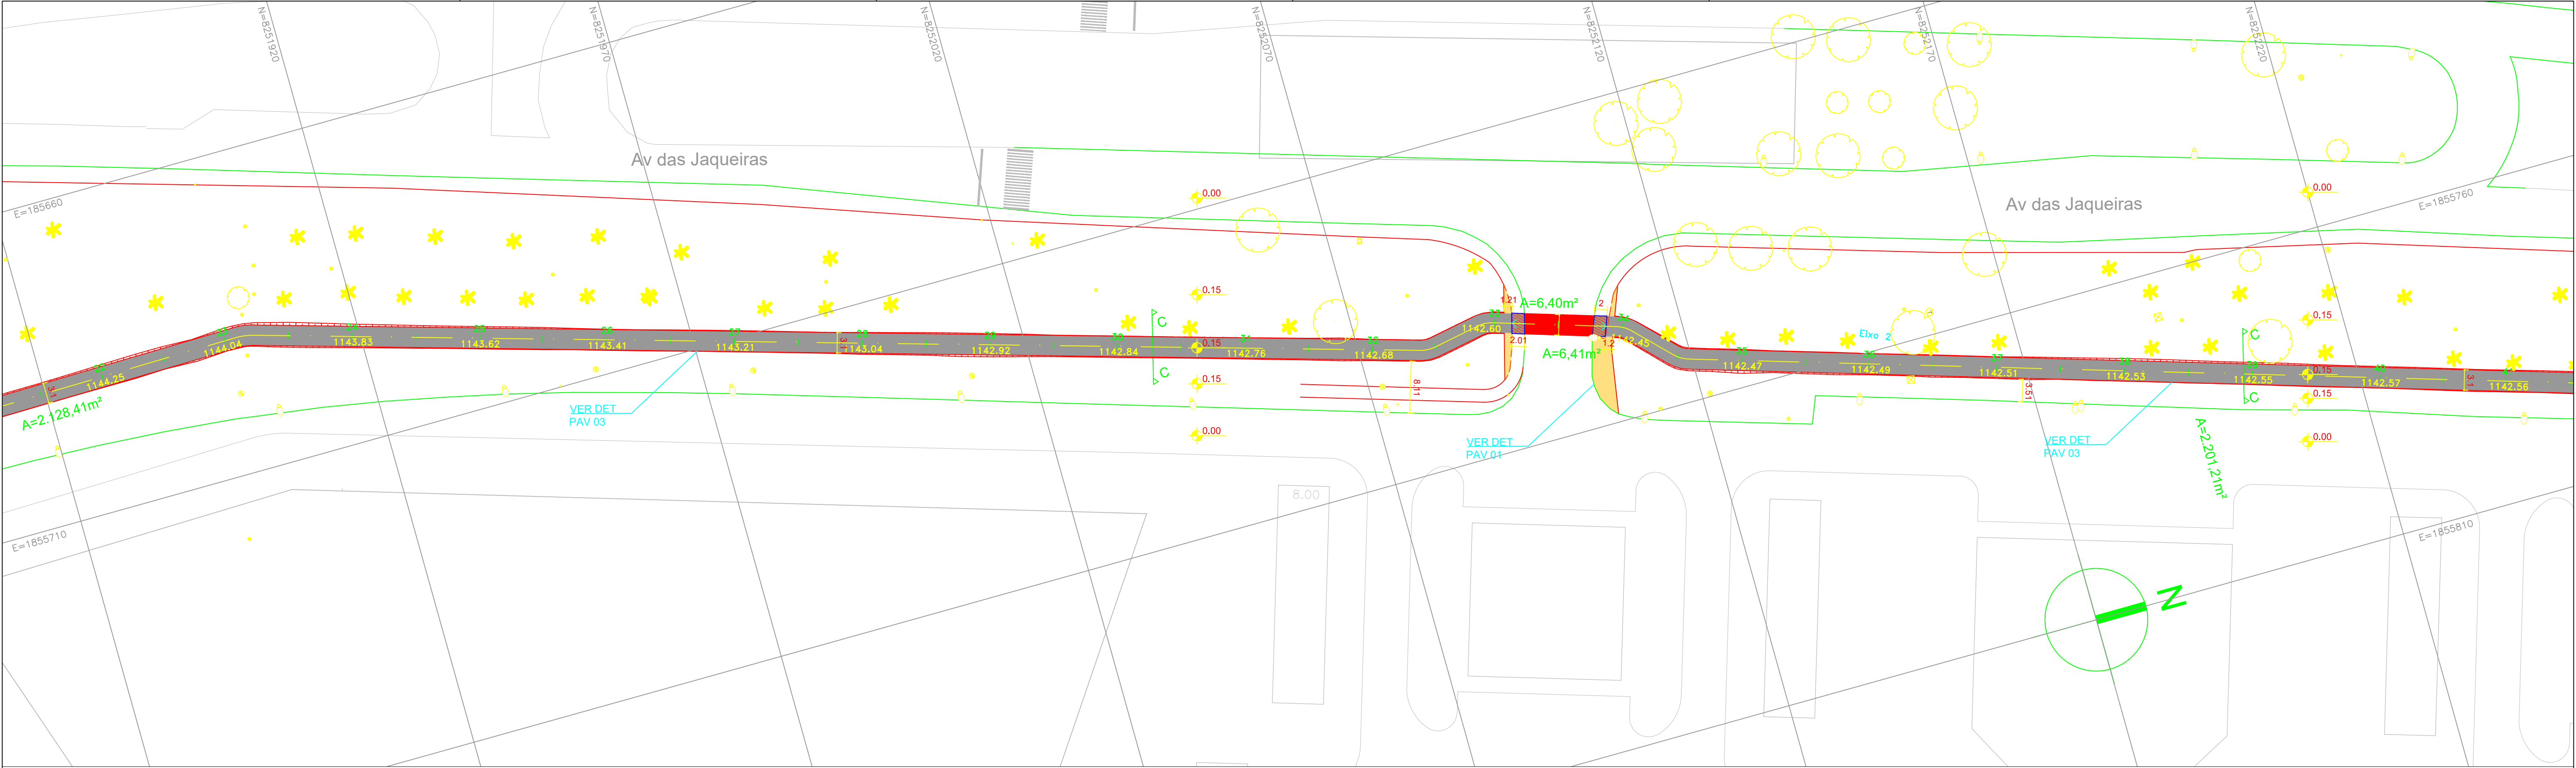




LEGENDA

PROJETO DE PAVIMENTAÇÃO	
Ciclovia - Pintura de Piso	Demolição de pavimento e guia elevada
Ciclovia - Asfalto Projetado	Demolição de pavimento em nível
Ciclovia - Concreto Armado Projetado para Passagem de Veículos	Requalificação de pavimento existente
Ciclovia Compartilhada - Concreto Projetado	Ciclovia - Asfalto projetado sobre demolição de pavimento e guia elevada
Passeio de Pedestre - Concreto Projetado	Ciclovia - Asfalto projetado sobre demolição de pavimento e guia elevada
Veículos - Recomposição de Pavimento	Ciclovia - Asfalto projetado sobre pavimento em nível demolido
Ampliação de canteiro	Ciclovia Compartilhada - Requalificação de concreto existente a manter
	Veículos - Recomposição de pavimento asfáltico sobre canteiro central demolido



NOTAS

1 - Medidas em metro exceto onde indicado
2 - Para projetos de Sinalização, Paisagismo, Drenagem e Geométrico ver projetos complementares
3 - As cotas de nível 0,00 e 0,15 marcadas no desenho possuem função ilustrativa no intuito de indicar, respectivamente, os níveis do leito carroçável e do passeio do pedestre e não correspondem às cotas reais do pavimento existente ou levantadas em topografia.
4 - As faixas de rolamento e bordos da ciclovia nas cores branca, vermelha e amarela serão executadas em tinta acrílica.
5 - As faixas de pedestre, pictogramas e travessias cicloviárias nas cores vermelha ou branca deverão ser feitas em tinta termoplástica.

06	22/07/2025	Revisão Geral	SEMOB SUBSECRETARIA DE TERMINAIS 3,3,3,00000P,1,000,0 SEMOB - SECRETARIA DE ESTADO DE MOBILIDADE			
05	18/01/2023	Revisão Geral - Equipe Responsável				
		Benevaldo S.R Filho- CAU A97157-0				
		Yasmin R. da Costa- CAU A162476-8				
		Luiza H. Guimaraes- CREA 24436/D-DF				
04	15/03/2022	Revisão Geral - Equipe Responsável	CONTRATO	CONTRATANTE	CONTRATADA	
		Thais Regal Araujo- CAU A47269-7	CONTRATO N° 06/2017 - SEMOB-DF	SEMOB		TC Urbes Arquitetura e Urbanismo Ltda.
		Marcos Junior- CREA 26525/D-DF	NOME DO PROJETO	LOCALIZAÇÃO DO PROJETO		
		Pedro Alves- CREA 25746/D-DF	ESTUDOS TÉCNICOS CICLOVIAS DF	DISTRITO FEDERAL		
			ÓRGÃO	REGIÃO		
03	23/11/2018	Revisão Geral	SEMOB	07 OCTOGONAL SUDOESTE		
02	10/10/2018	Revisão Geral	ETAPA	DISCIPLINA	FOLHA	
			PROJETO BÁSICO	PAVIMENTAÇÃO	04/06	
01	14/09/2018	Revisão Geral	RESPONSÁVEL TÉCNICO	DESENHISTAS		
00	07/08/2018	Emissão Inicial	RICARDO CORRÊA DA SILVA	Rodrigo Camara		
			Arquiteto e Urbanista	Daniela Perre		
			CAU A34815-1	Fernanda Steinberg		
REV N°	DATA	DESCRIÇÃO	NOME DO ARQUIVO	ESC	DATA	
			R02_DF_65_PB_07_OCT_SUD_PAV_R5_FL1_6.dwg	1:500	18/01/2023	

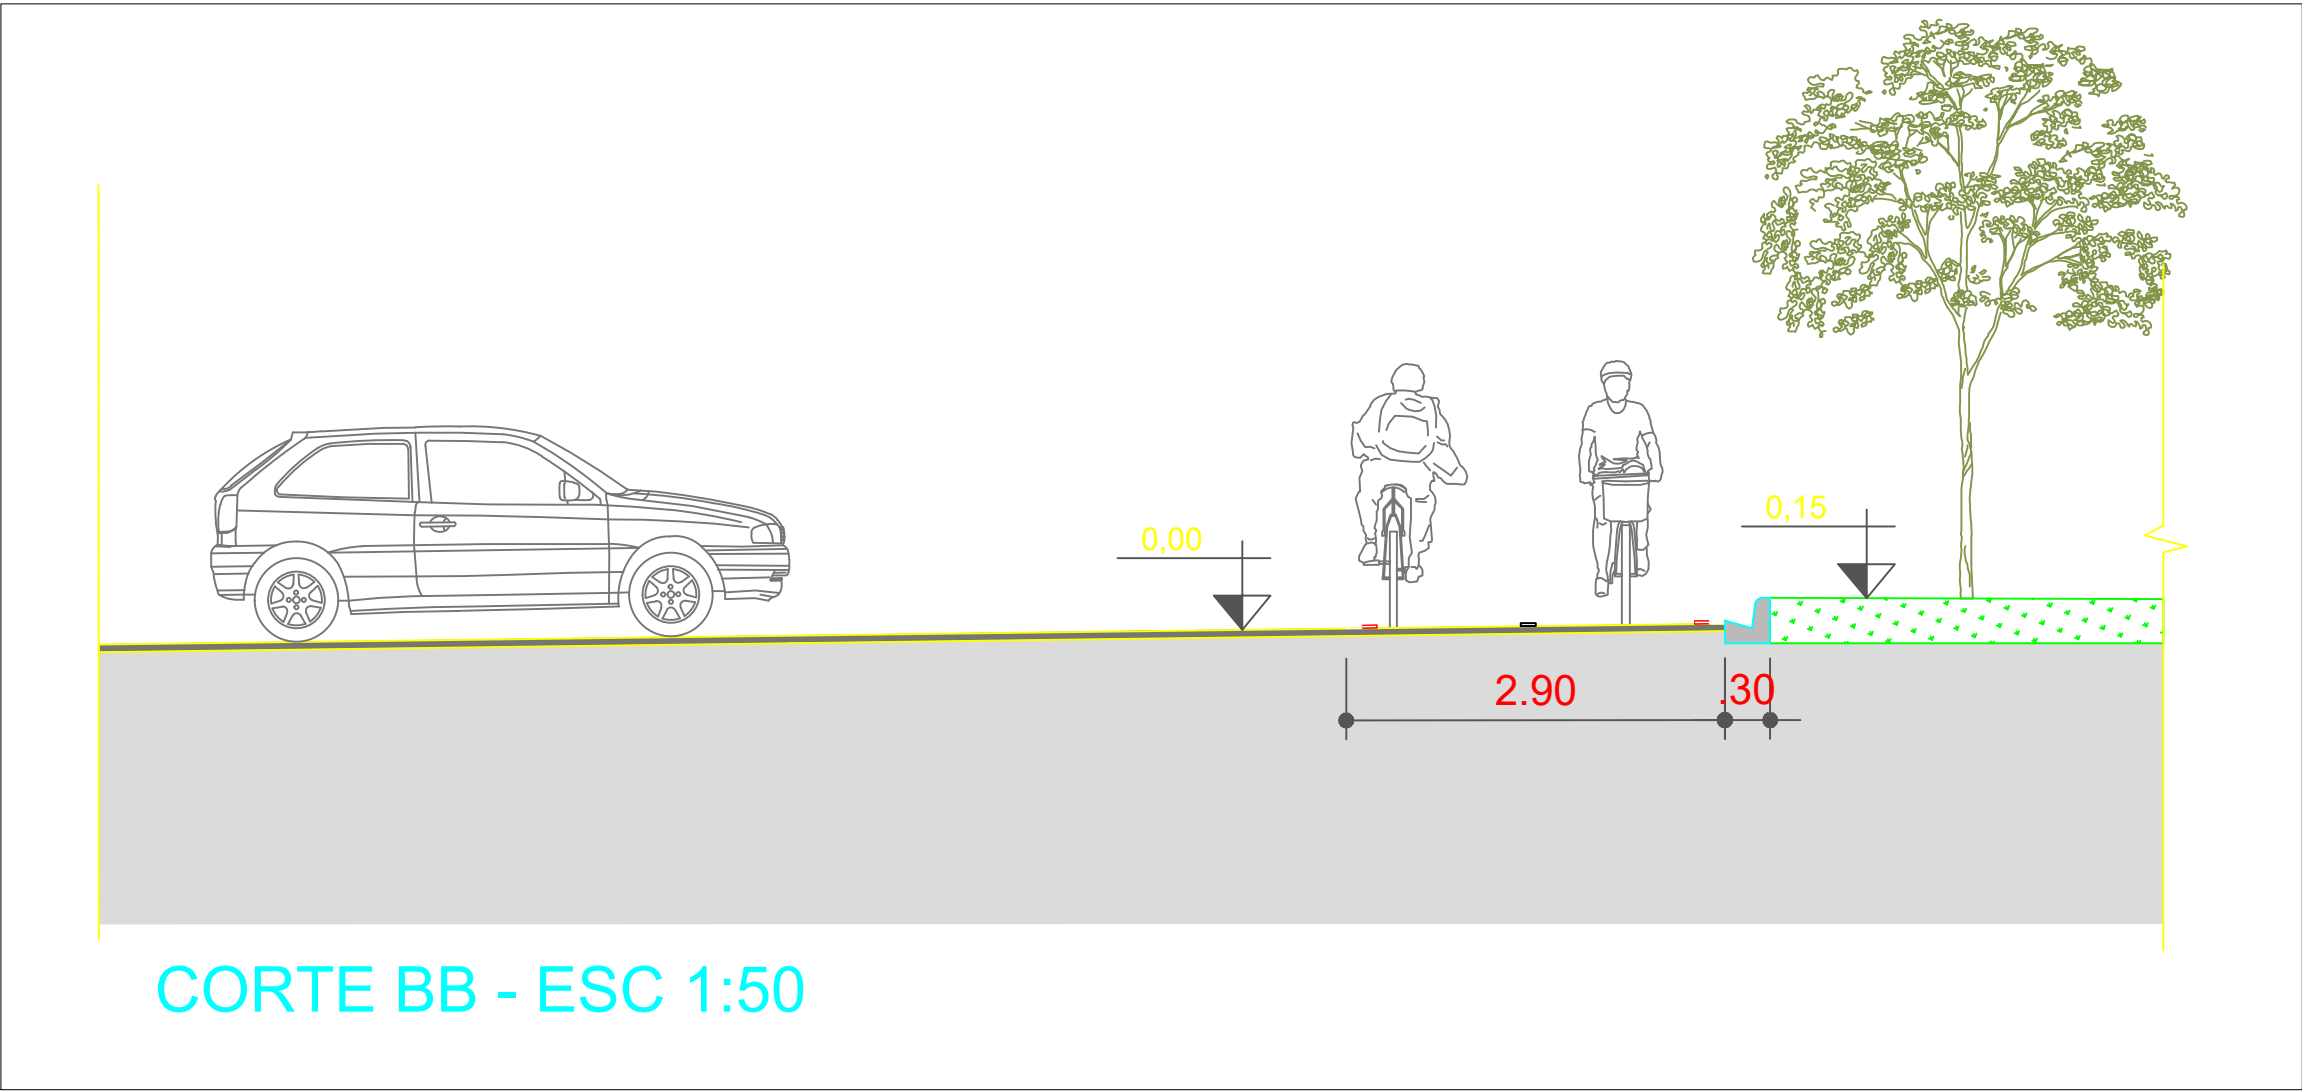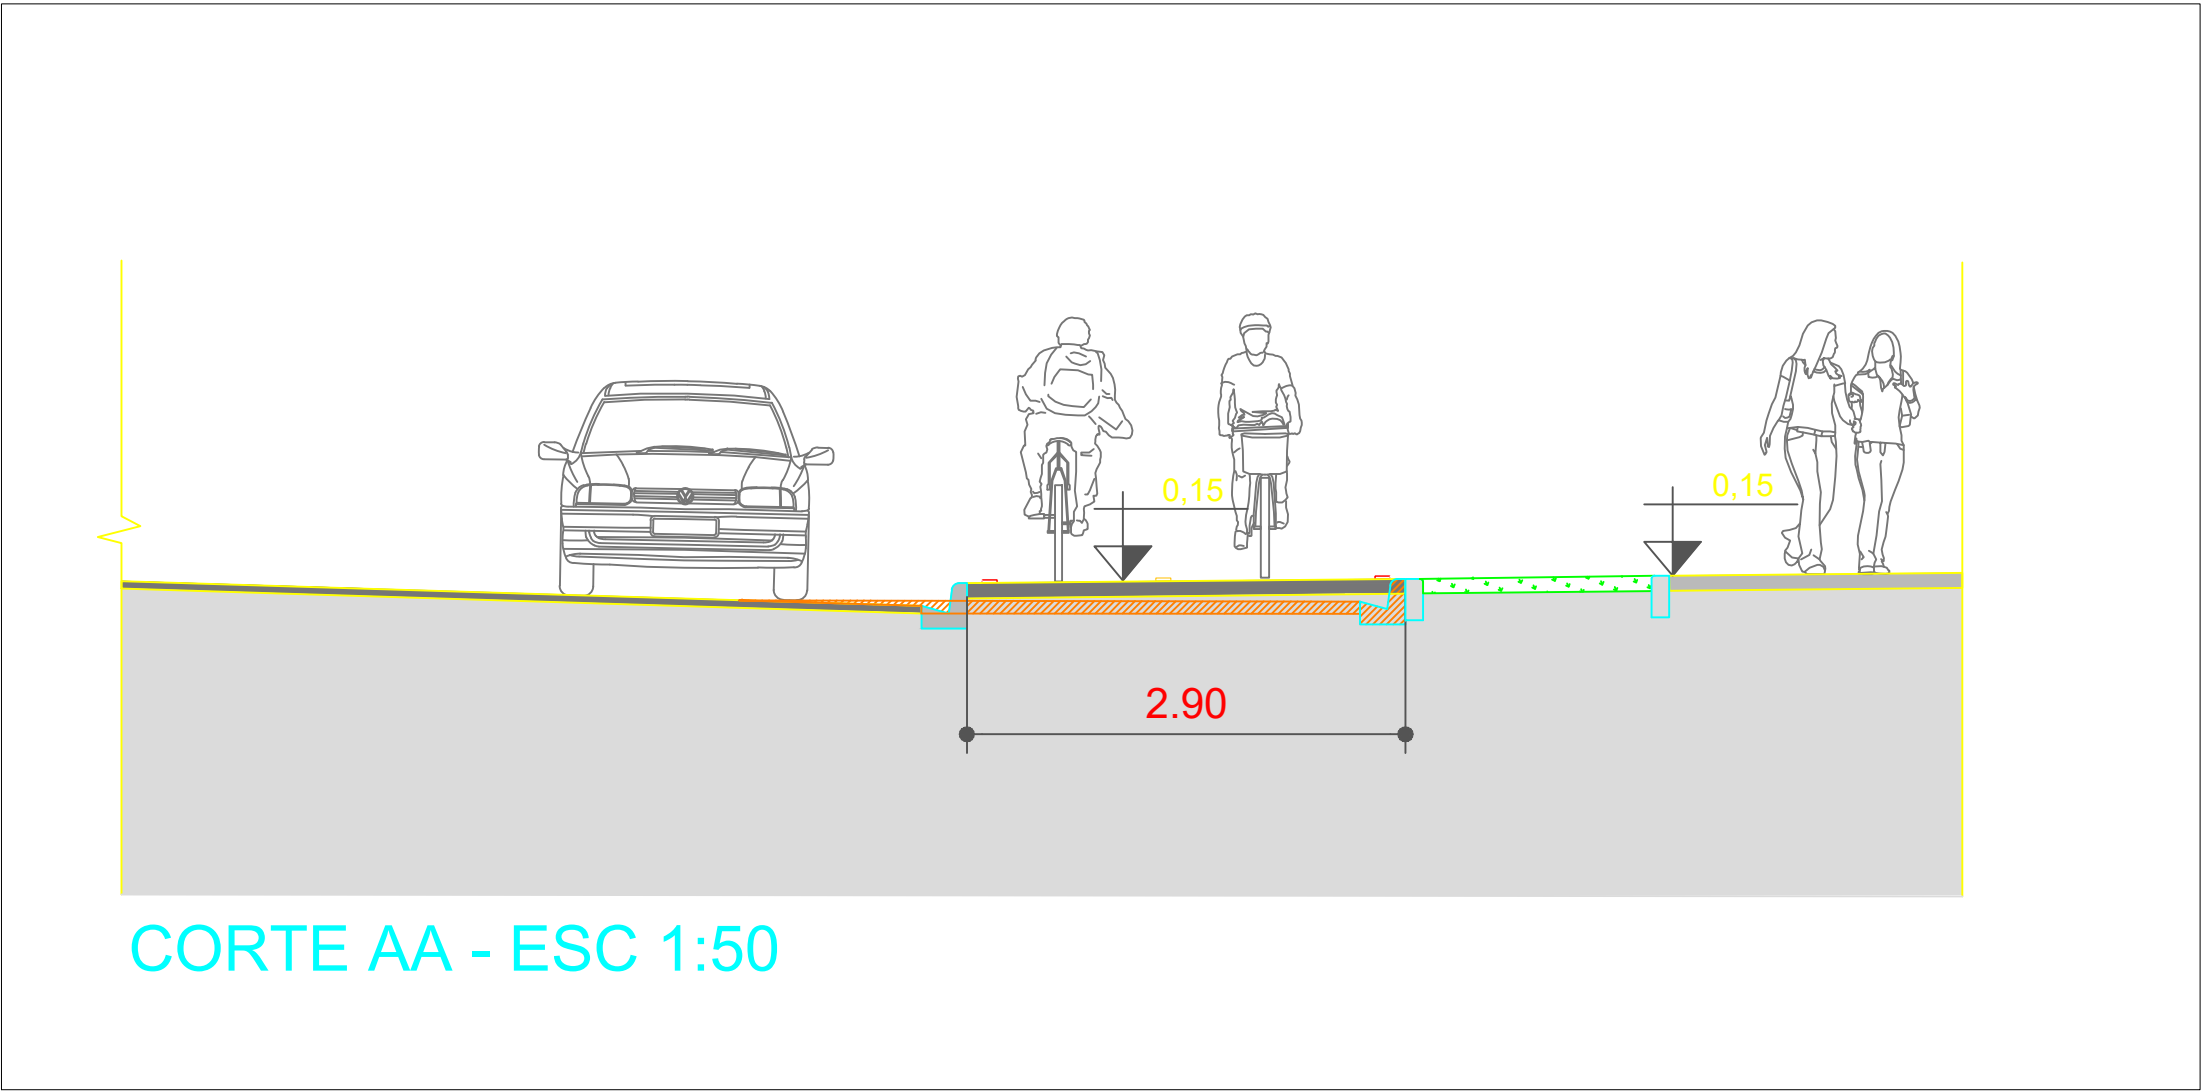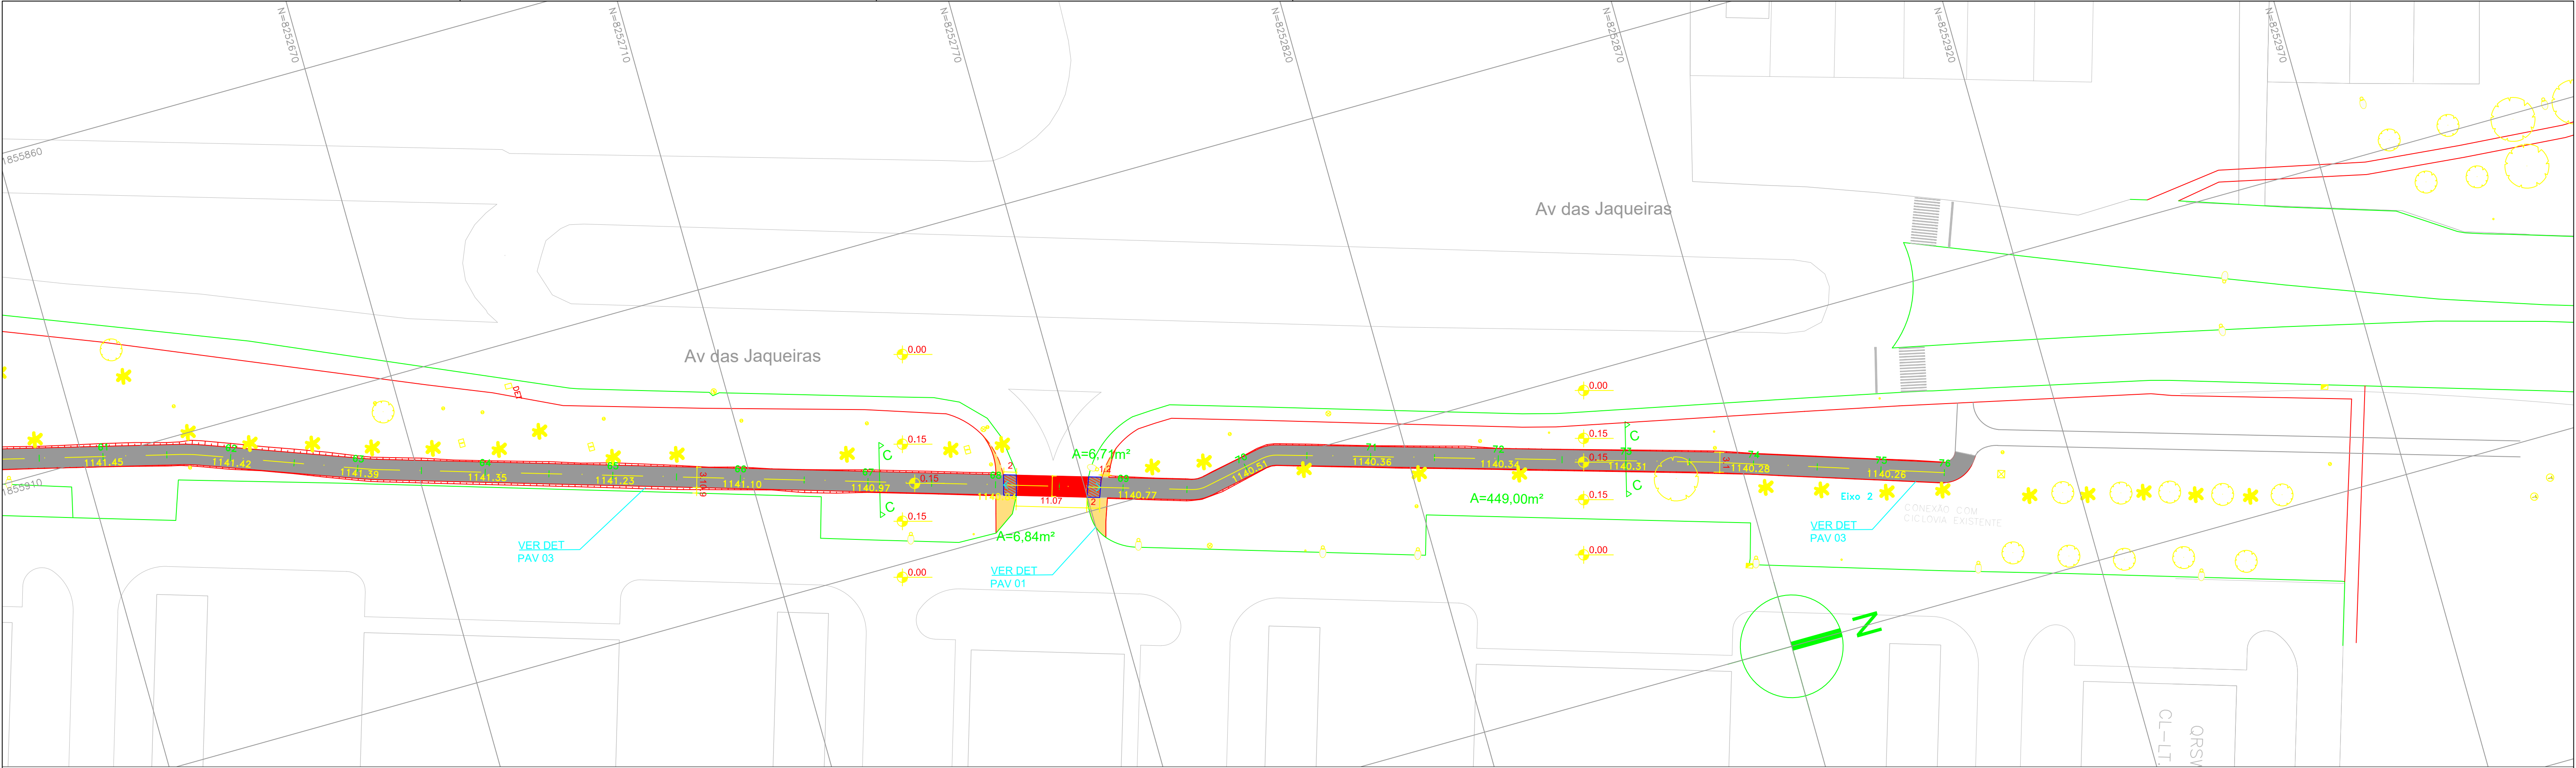

MAPA CHAVE

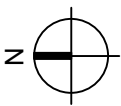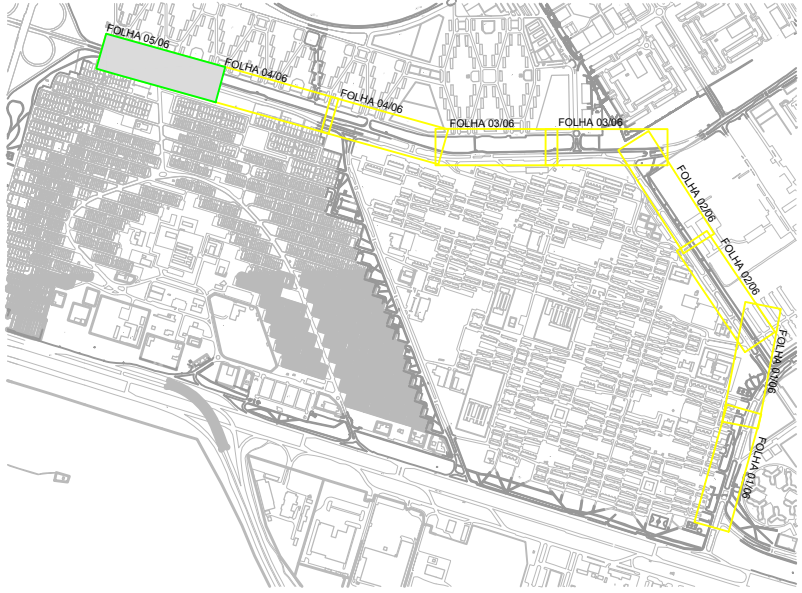


LEGENDA

PROJETO DE PAVIMENTAÇÃO			
	Ciclovia - Pintura de Piso		Demolição de pavimento e guia elevada
	Ciclovia - Asfalto Projetado		Demolição de pavimento em nível
	Ciclovia - Concreto Armado Projetado para Passagem de Veículos		Requalificação de pavimento existente
	Ciclovia Compartilhada - Concreto Projetado		Ciclovia - Asfalto projetado sobre demolição de pavimento e guia elevada
	Passeio de Pedestre - Concreto Projetado		Ciclovia - Asfalto projetado sobre demolição de pavimento e guia elevada
	Veículos - Recomposição de Pavimento		Ciclovia - Asfalto projetado sobre pavimento em nível demolido
	Ampliação de canteiro		Ciclovia Compartilhada - Requalificação de concreto existente a manter
			Veículos - Recomposição de pavimento asfáltico sobre canteiro central demolido


NOTAS

- 1 - Medidas em metro exceto onde indicado
- 2 - Para projetos de Sinalização, Paisagismo, Drenagem e Geométrico ver projetos complementares
- 3 - As cotas de nível 0,00 e 0,15 marcadas no desenho possuem função ilustrativa no intuito de indicar, respectivamente, os níveis do leito carroçável e do passeio do pedestre e não correspondem às cotas reais do pavimento existente ou levantadas em topografia.
- 4 - As faixas de rolamento e bordos da ciclovia nas cores branca, vermelha e amarela serão executadas em tinta acrílica.
- 5 - As faixas de pedestre, pictogramas e travessias cicloviárias nas cores vermelha ou branca deverão ser feitas em tinta termoplástica.


06	22/07/2025	Revisão Geral	SEMOP SUBSECRETARIA DE TERMINAIS		SEMOP - SECRETARIA DE ESTADO DE MOBILIDADE	
05	18/01/2023	Revisão Geral - Equipe Responsável				
		Benevaldo S.R Filho- CAU A97157-0	CONTRATO CONTRATO Nº 06/2017 - SEMOB-DF		CONTRATANTE SEMOP	CONTRATADA TC Urbes Arquitetura e Urbanismo Ltda.
		Yasmin R. da Costa- CAU A162476-8				
		Luiza H. Guimaraes- CREA 24436/D-DF				
04	15/03/2022	Revisão Geral - Equipe Responsável	NOME DO PROJETO ESTUDOS TÉCNICOS CICLEVIAS DF		LOCALIZAÇÃO DO PROJETO DISTRITO FEDERAL	
		Thais Regal Araujo- CAU A47269-7				
		Marcos Junior- CREA 26525/D-DF				
		Pedro Alves- CREA 25746/D-DF	ORÇAO SEMOP		REGIÃO 07 OCTOGONAL SUDOESTE	
03	23/11/2018	Revisão Geral	ETAPA PROJETO BÁSICO		DISCIPLINA PAVIMENTAÇÃO	FOLHA 05/06
02	10/10/2018	Revisão Geral	RESPONSÁVEL TÉCNICO RICARDO CORRÊA DA SILVA Arquiteto e Urbanista CAU A34815-1		DESENHISTAS Rodrigo Camara Daniela Perre Fernanda Steinberg	
01	14/09/2018	Revisão Geral				
00	07/08/2018	Emissão Inicial				
REV Nº	DATA	DESCRIÇÃO	NOME DO ARQUIVO R02_DF_65_PB_07_OCT_SUD_PAV_RS_FL1_6.dwg		ESC 1:500/ INDICADO	DATA 18/01/2023

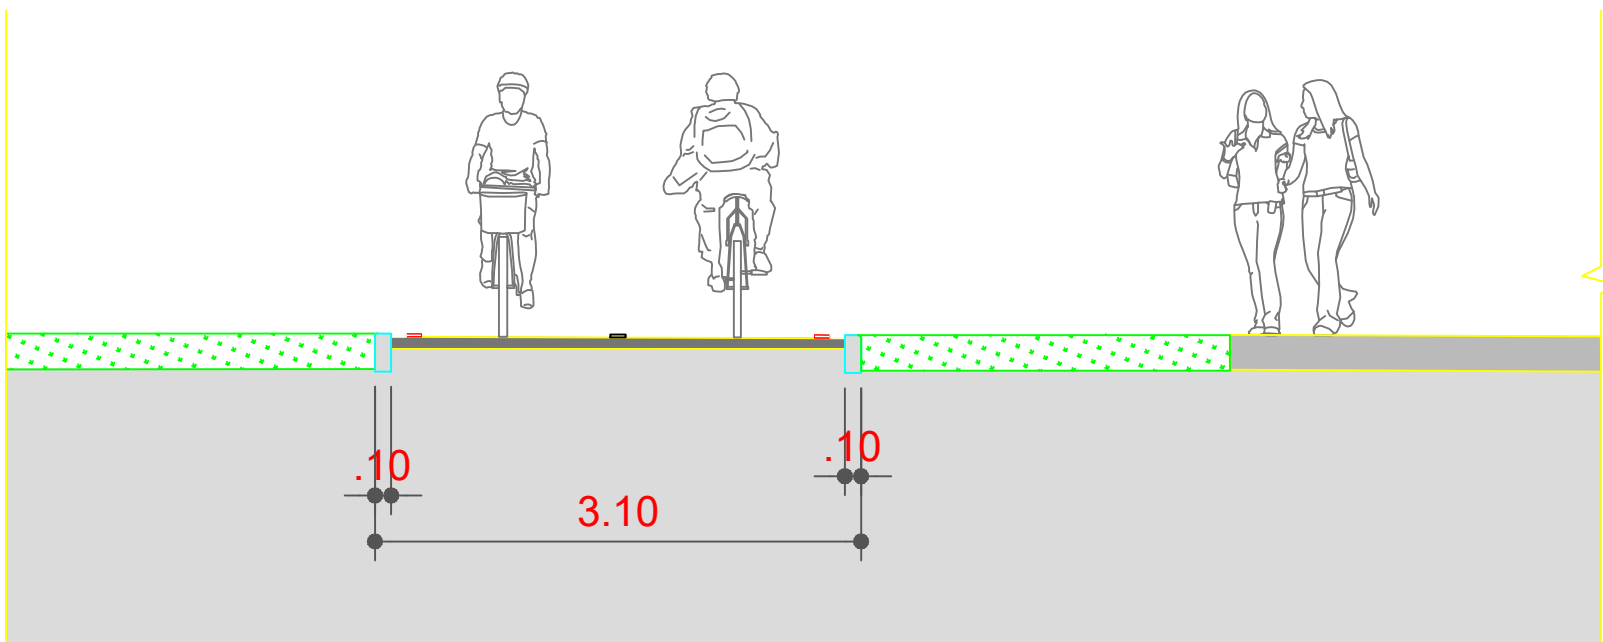

CORTE CC - ESC 1:50

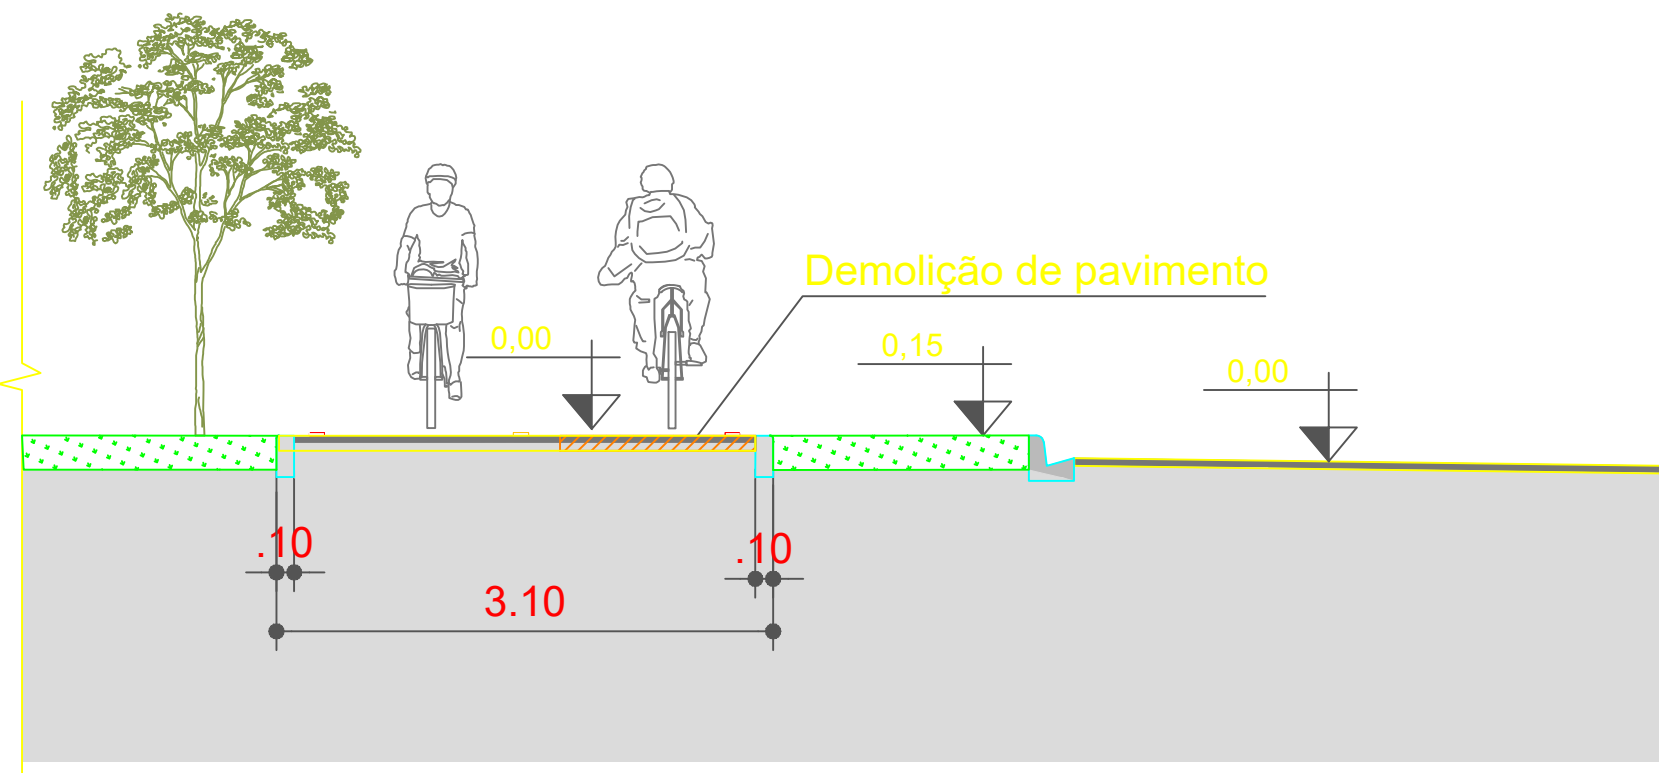


CORTE DD - ESC 1:50

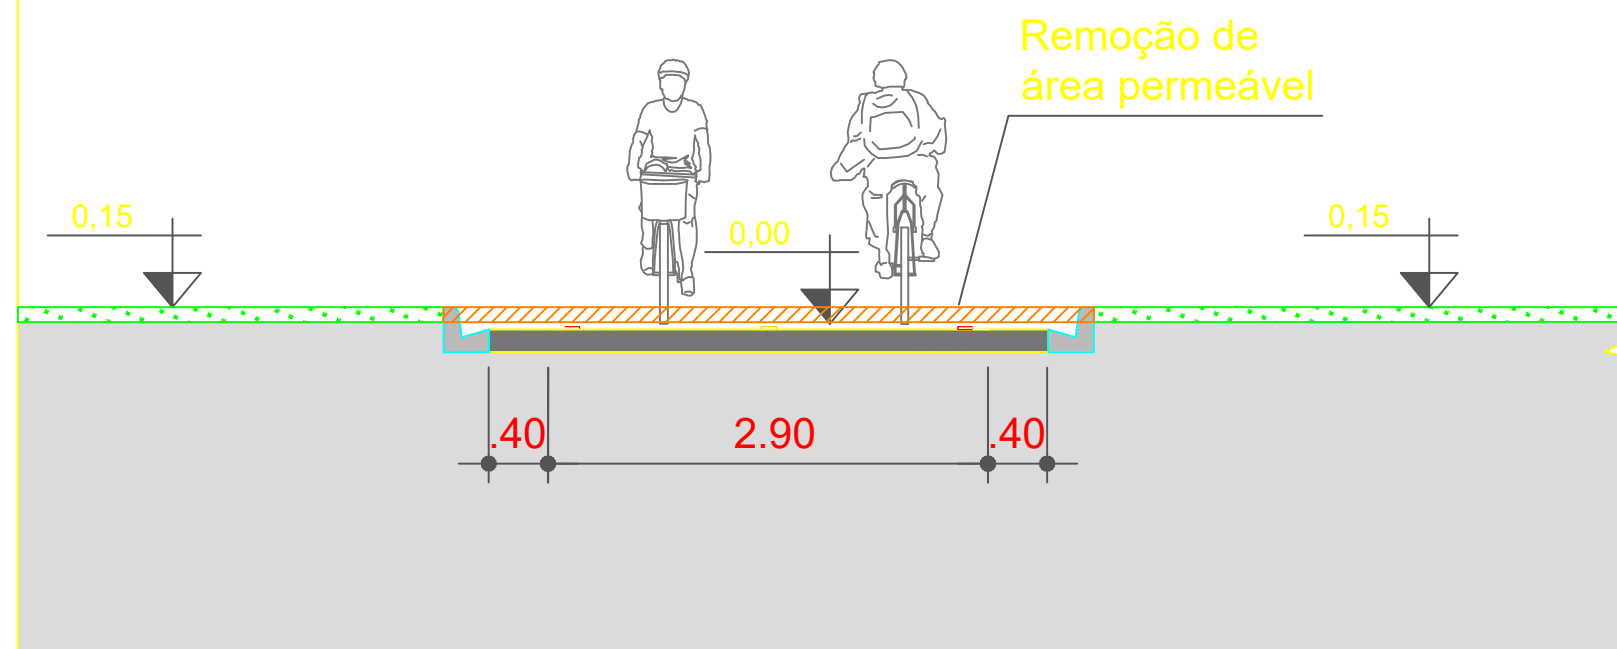

CORTE EE - ESC 1:50


DETALHE 01

Execução em concreto (calçada compartilhada / requalificação de passeio)
Esc.: 1:20

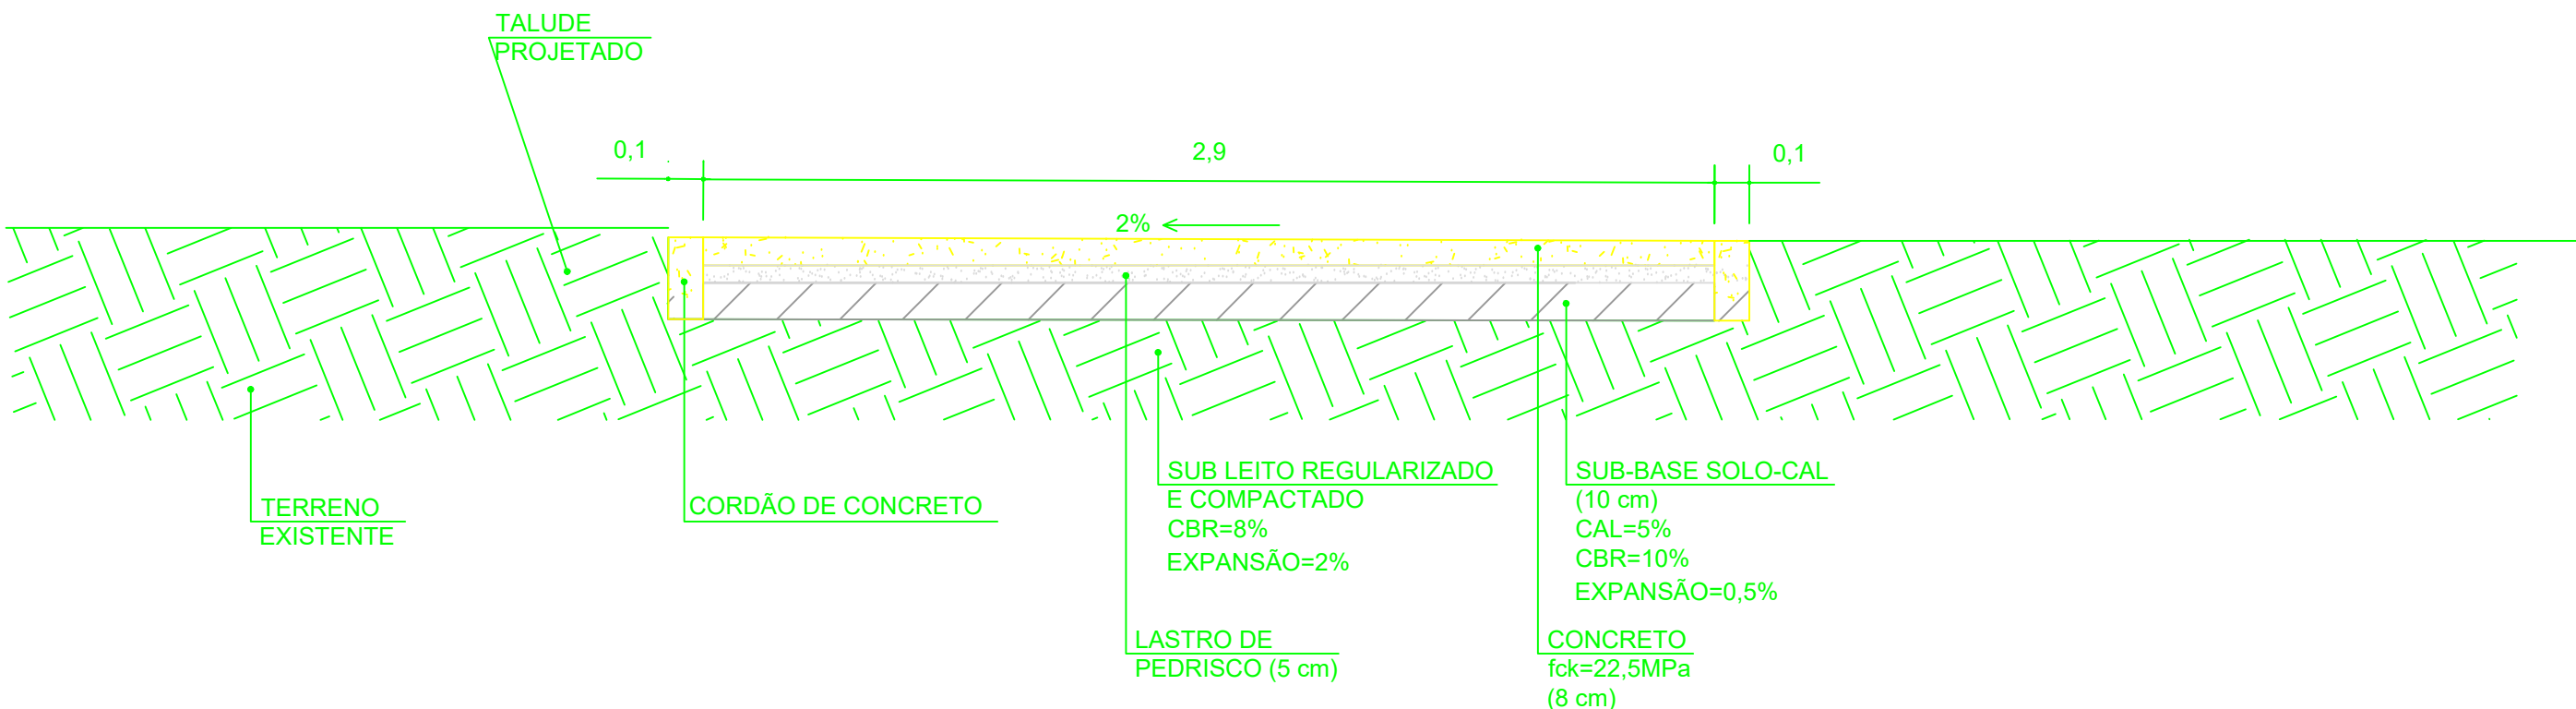


DETALHE 02

Proposto para Recomposição Asfáltica
Esc.: 1:20

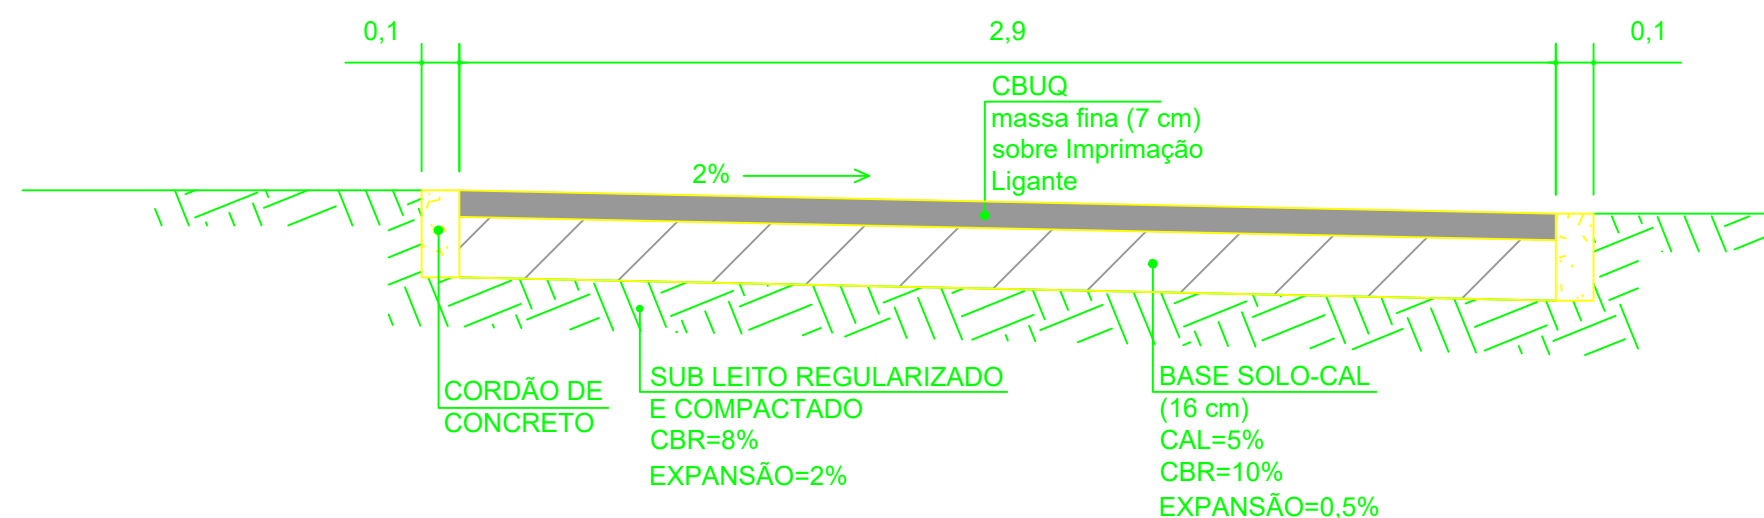


DETALHE 03

Execução em asfalto (pavimento ciclovia)
Esc.: 1:20

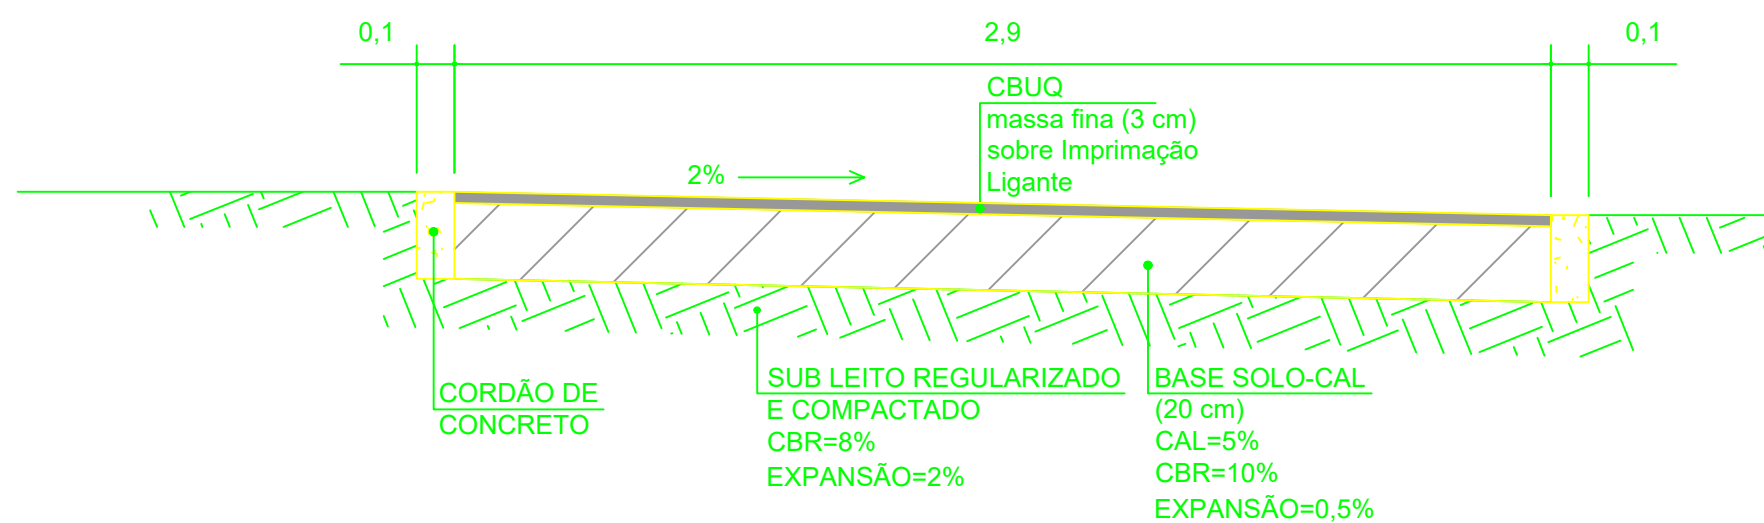

QUANTIDADES		
Demolição de Pavimento Elevado	208,80	m²
Demolição de Guia	55,15	m
Demolição de Pavimento em Nível	172,25	m²
Guia Projetada	5719,22	m
Asfalto Projetado - Ciclovia	8.288,05	m²
Concreto Projetado - Requalificação de Passeio	165,55	m²
Recomposição de Asfalto	226,21	m²
Ampliação de Canteiro	00,80	m²

MAPA CHAVE

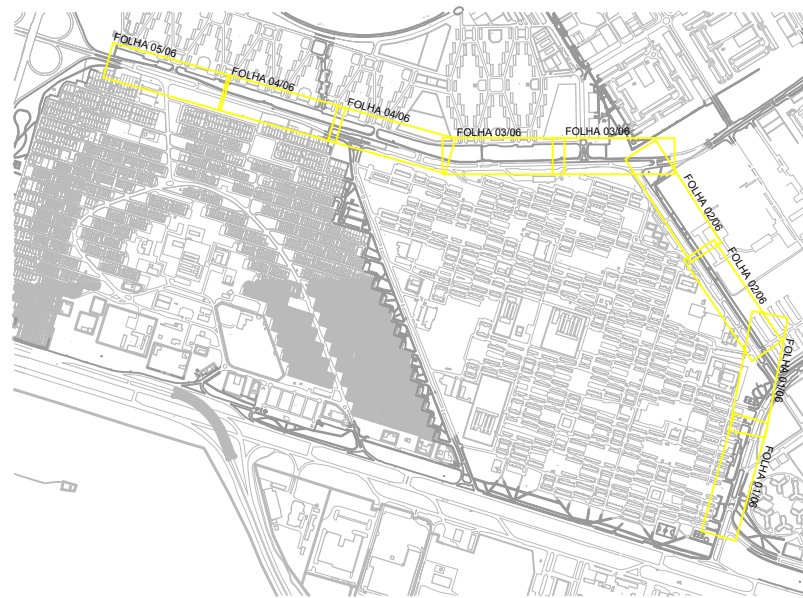

LEGENDA

PROJETO DE PAVIMENTAÇÃO	
	Ciclovia - Pintura de Piso
	Ciclovia - Asfalto Projetado
	Ciclovia - Concreto Armado Projetado para Passagem de Veículos
	Ciclovia Compartilhada - Concreto Projetado
	Passeio de Pedestre - Concreto Projetado
	Veículos - Recomposição de Pavimento
	Ampliação de canteiro
	Demolição de pavimento e guia elevada
	Demolição de pavimento em nível
	Requalificação de pavimento existente
	Ciclovia - Asfalto projetado sobre demolição de pavimento e guia elevada
	Ciclovia Compartilhada - Concreto projetado sobre demolição de pavimento e guia elevada
	Ciclovia - Asfalto projetado sobre pavimento em nível denodido
	Ciclovia Compartilhada - Requalificação de concreto existente a manter
	Veículos - Recomposição de pavimento asfáltico sobre canteiro central demolido

NOTAS

- 1 - Medidas em metro exceto onde indicado
- 2 - Para projetos de Sinalização, Paisagismo, Drenagem e Geométrico ver projetos complementares
- 3 - As cotas de nível 0,00 e 0,15 marcadas no desenho possuem função ilustrativa no intuito de indicar, respectivamente, os níveis do leito carroçável e do passeio do pedestre e não correspondem às cotas reais do pavimento existente ou levantadas em topografia.
- 4 - As faixas de rolamento e bordos da ciclovia nas cores branca, vermelha e amarela serão executadas em tinta acrílica.
- 5 - As faixas de pedestre, pictogramas e travessias cicloviárias nas cores vermelha ou branca deverão ser feitas em tinta termoplástica.

06	22/07/2025	Revisão Geral	SEMOP SUBSECRETARIA DE TERMINAIS	SEMOP - SECRETARIA DE ESTADO DE MOBILIDADE		
05	18/01/2023	Revisão Geral - Equipe Responsável				
			CONTRATO	CONTRATO N° 06/2017 - SEMOP-DF	CONTRATANTE	CONTRATADA
			Benevaldo S.R Filho- CAU A97157-0			TC Urbes Arquitetura e Urbanismo Ltda.
			Yasmin R. da Costa- CAU A162476-8			
			Luiza H. Guimaraes- CREA 24436/D-DF			
04	15/03/2022	Revisão Geral - Equipe Responsável	NOME DO PROJETO	ESTUDOS TÉCNICOS CICLOVIAS DF		
			THAIS REGAL ARAUJO- CAU A47269-7	LOCALIZAÇÃO DO PROJETO		
			MARCOS JUNIOR- CREA 26525/D-DF	DISTRITO FEDERAL		
			PEDRO ALVES- CREA 25746/D-DF	REGIÃO		
				07 OCTOGONAL SUDOESTE		
03	23/11/2018	Revisão Geral	ORGÃO	SEMOP		
02	10/10/2018	Revisão Geral	ETAPA	PROJETO BÁSICO		
01	14/09/2018	Revisão Geral	DISCIPLINA	PAVIMENTAÇÃO		
00	07/08/2018	Emissão Inicial	DESENHISTAS	Rodrigo Camara Daniela Perre Fernanda Steinberg		
REV N°	DATA	DESCRIÇÃO	NOME DO ARQUIVO	ESC	INDICADO	DATA
			R02_DF_65_PB_07_OCT_SUD_PAV_R5_FL1_6.dwg			18/01/2023

