

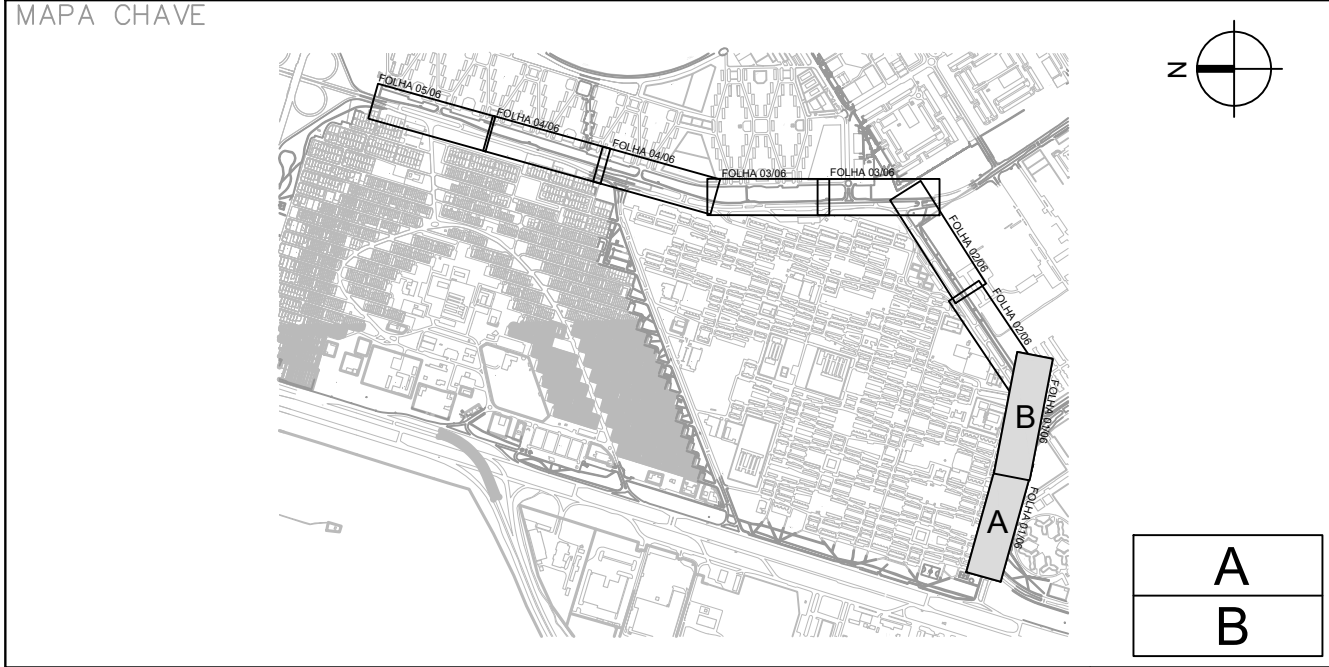


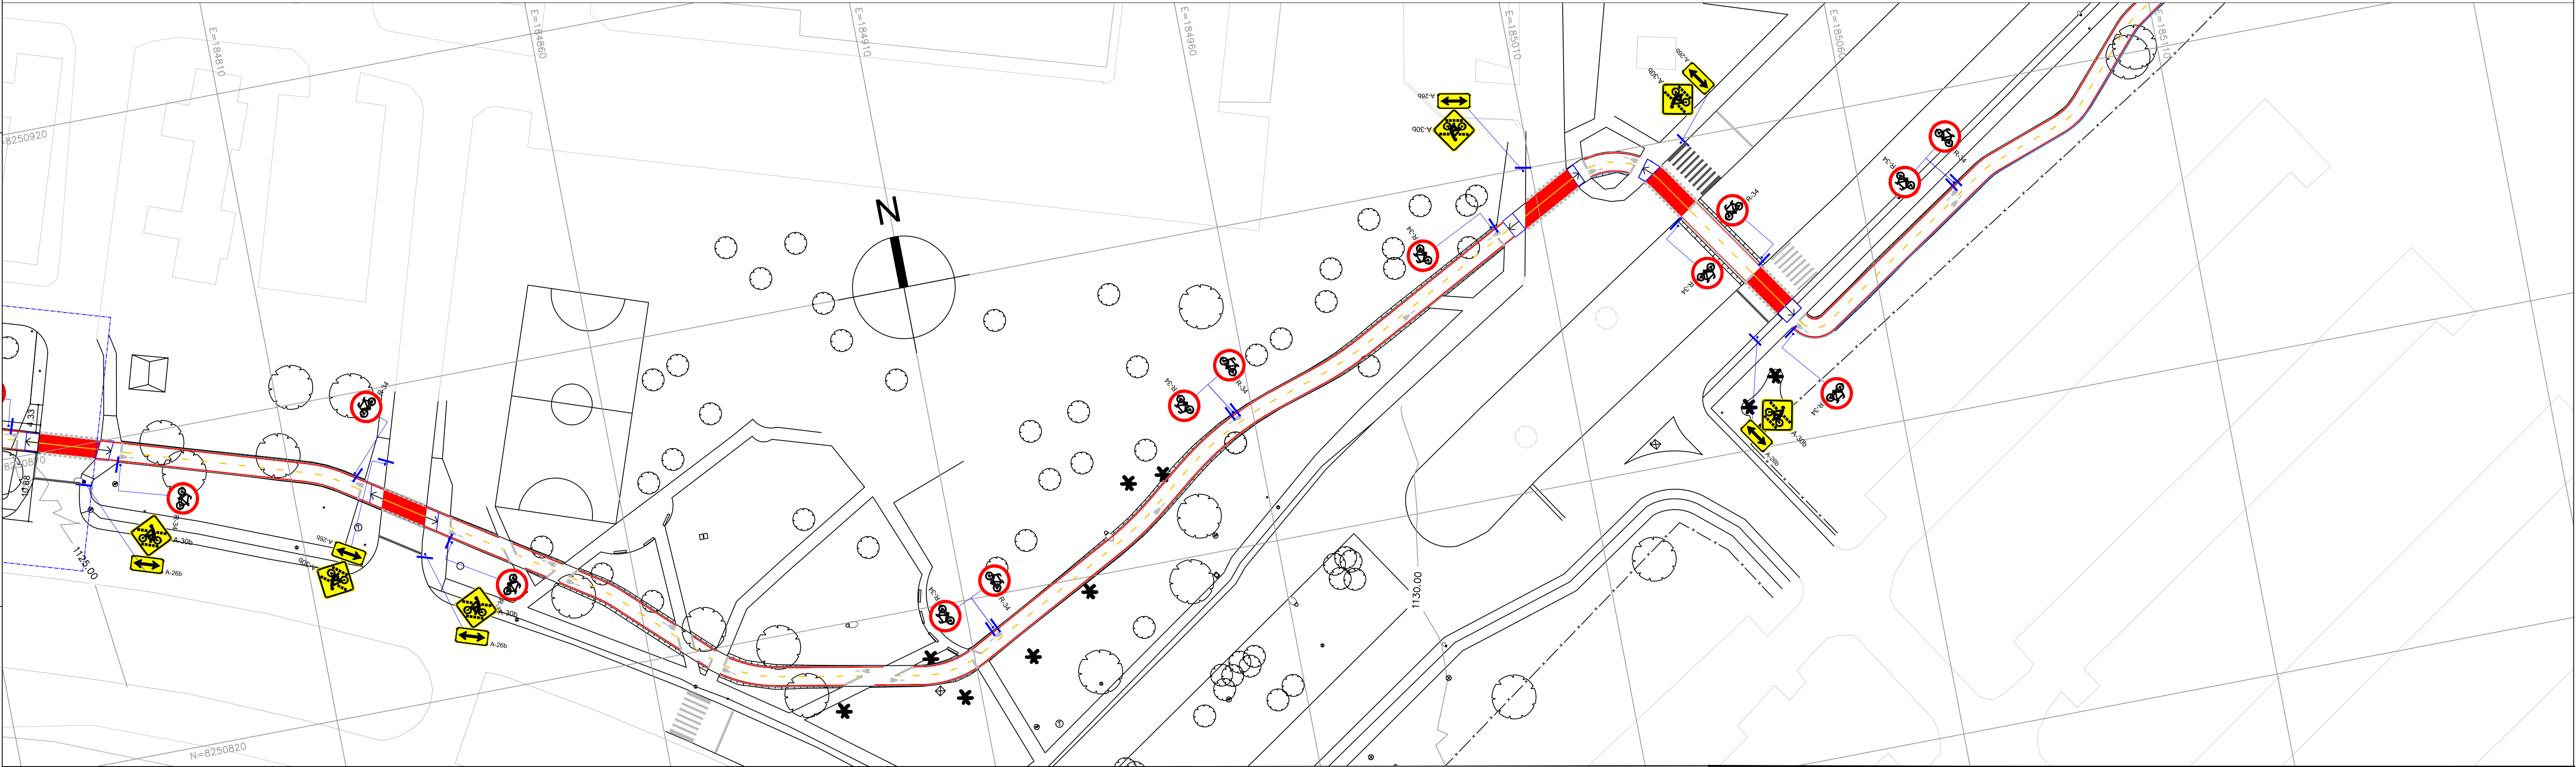

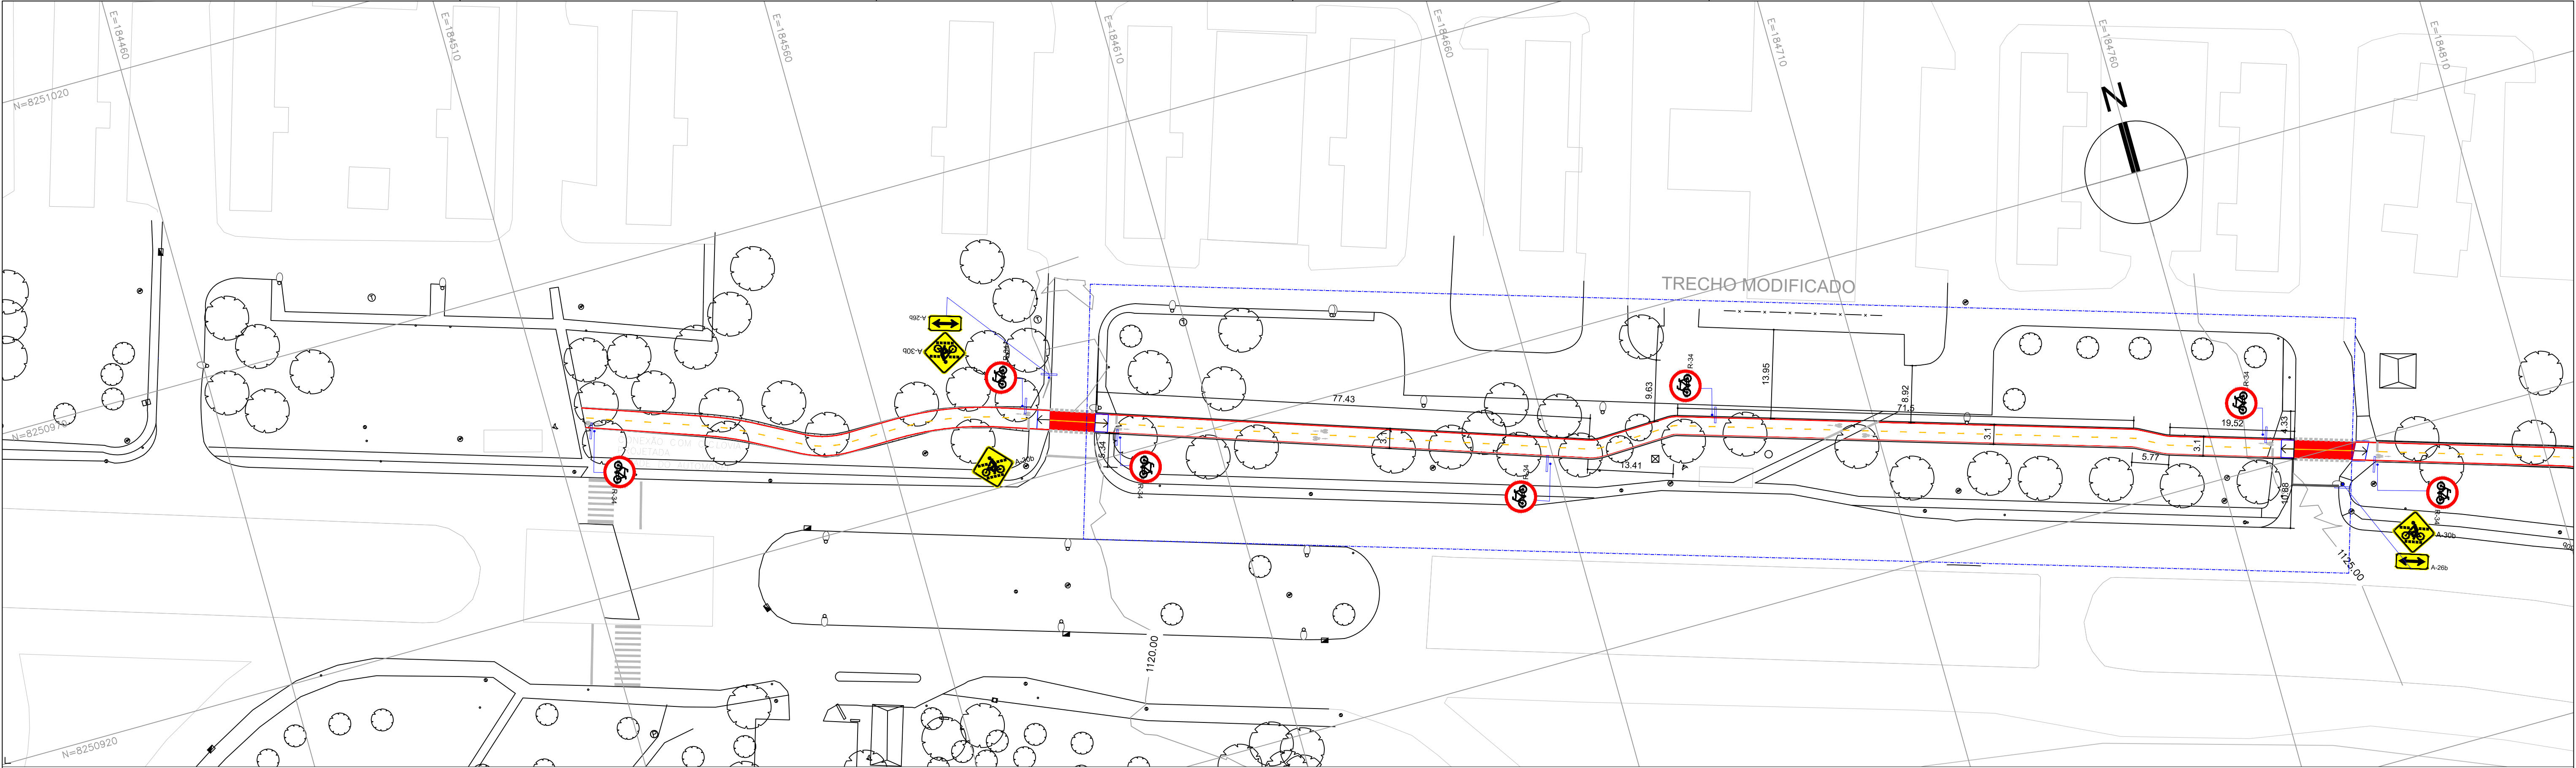




LEGENDA

PROJETO DE SINALIZAÇÃO			
	Guia a remover		Calçada compartilhada
	Calçada a remover		Travessia rododocivária
	Taludes		Coluna para sinalização vertical
	Faixa de pedestre a remover		Semáforo para ciclista
	Faixa de pedestre a executar		Semáforo viário
	Faixa de pedestre existente		Tacha
	Ciclovía/ciclofaixa bidirecional		Balizador
	Ciclovía/ciclofaixa unidirecional		

NOTAS

1 - Medidas em metro exceto onde indicado
2 - Para projetos de Pavimentação, Paisagismo, Drenagem e Geométrico ver projetos complementares
3- Sinalização vertical padrão locada de 50 em 50 metros, casos de exceção ver cota em projeto

06	22/07/2025	Revisão Geral	SEMOP SUBSECRETARIA DE TERMINAIS	SEMOP - SECRETARIA DE ESTADO DE MOBILIDADE	
05	18/01/2023	Revisão Geral - Equipe Responsável Benevaldo S.R Filho- CAU A97157-0 Yasmin R. da Costa- CAU A162476-8 Luiza H. Guimaraes- CREA 24436/D-DF			
04	15/03/2022	Revisão Geral - Equipe Responsável Thais Regal Araujo- CAU A47269-7 Marcos Junior- CREA 26525/D-DF Pedro Alves- CREA 25746/D-DF	NOME DO PROJETO ESTUDOS TÉCNICOS CICLOVIAS DF	LOCALIZAÇÃO DO PROJETO DISTRITO FEDERAL	CONTRATADA TC Urbes Arquitetura e Urbanismo Ltda.
03	23/11/2018	Revisão Geral	ORGÃO SEMOP	REGIÃO 07 OCTOGONAL SUDOESTE	
02	10/10/2018	Revisão Geral	ETAPA PROJETO BÁSICO	DISCIPLINA SINALIZAÇÃO	
01	14/09/2018	Revisão Geral	RESPONSÁVEL TÉCNICO RICARDO CORRÊA DA SILVA Arquiteto e Urbanista CAU A34815-1	DESENHISTAS Rodrigo Camara Gabriela Ortega Guilherme Pucci	
00	07/08/2018	Emissão Inicial	NOME DO ARQUIVO R02_DF_65_PB_07_OCT_SUD_SIN_R5_FL1_6.dwg	ESC 1:500	
REV Nº	DATA	DESCRIÇÃO	DATA	18/01/2023	

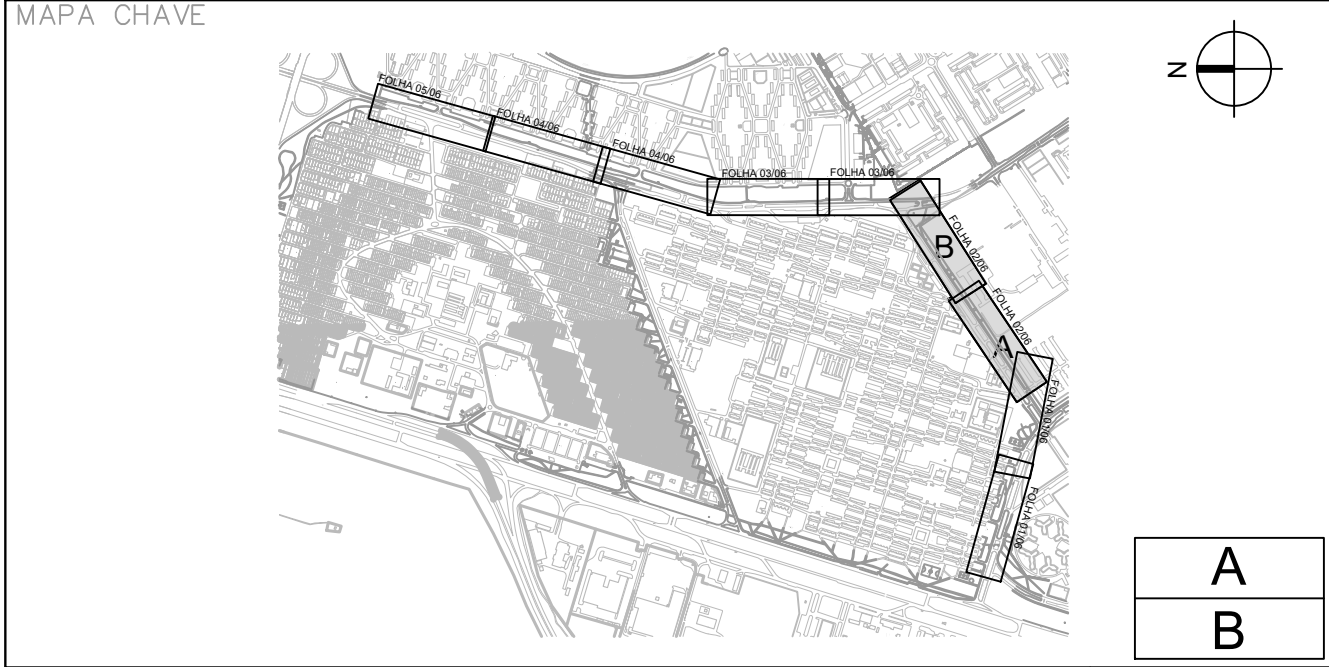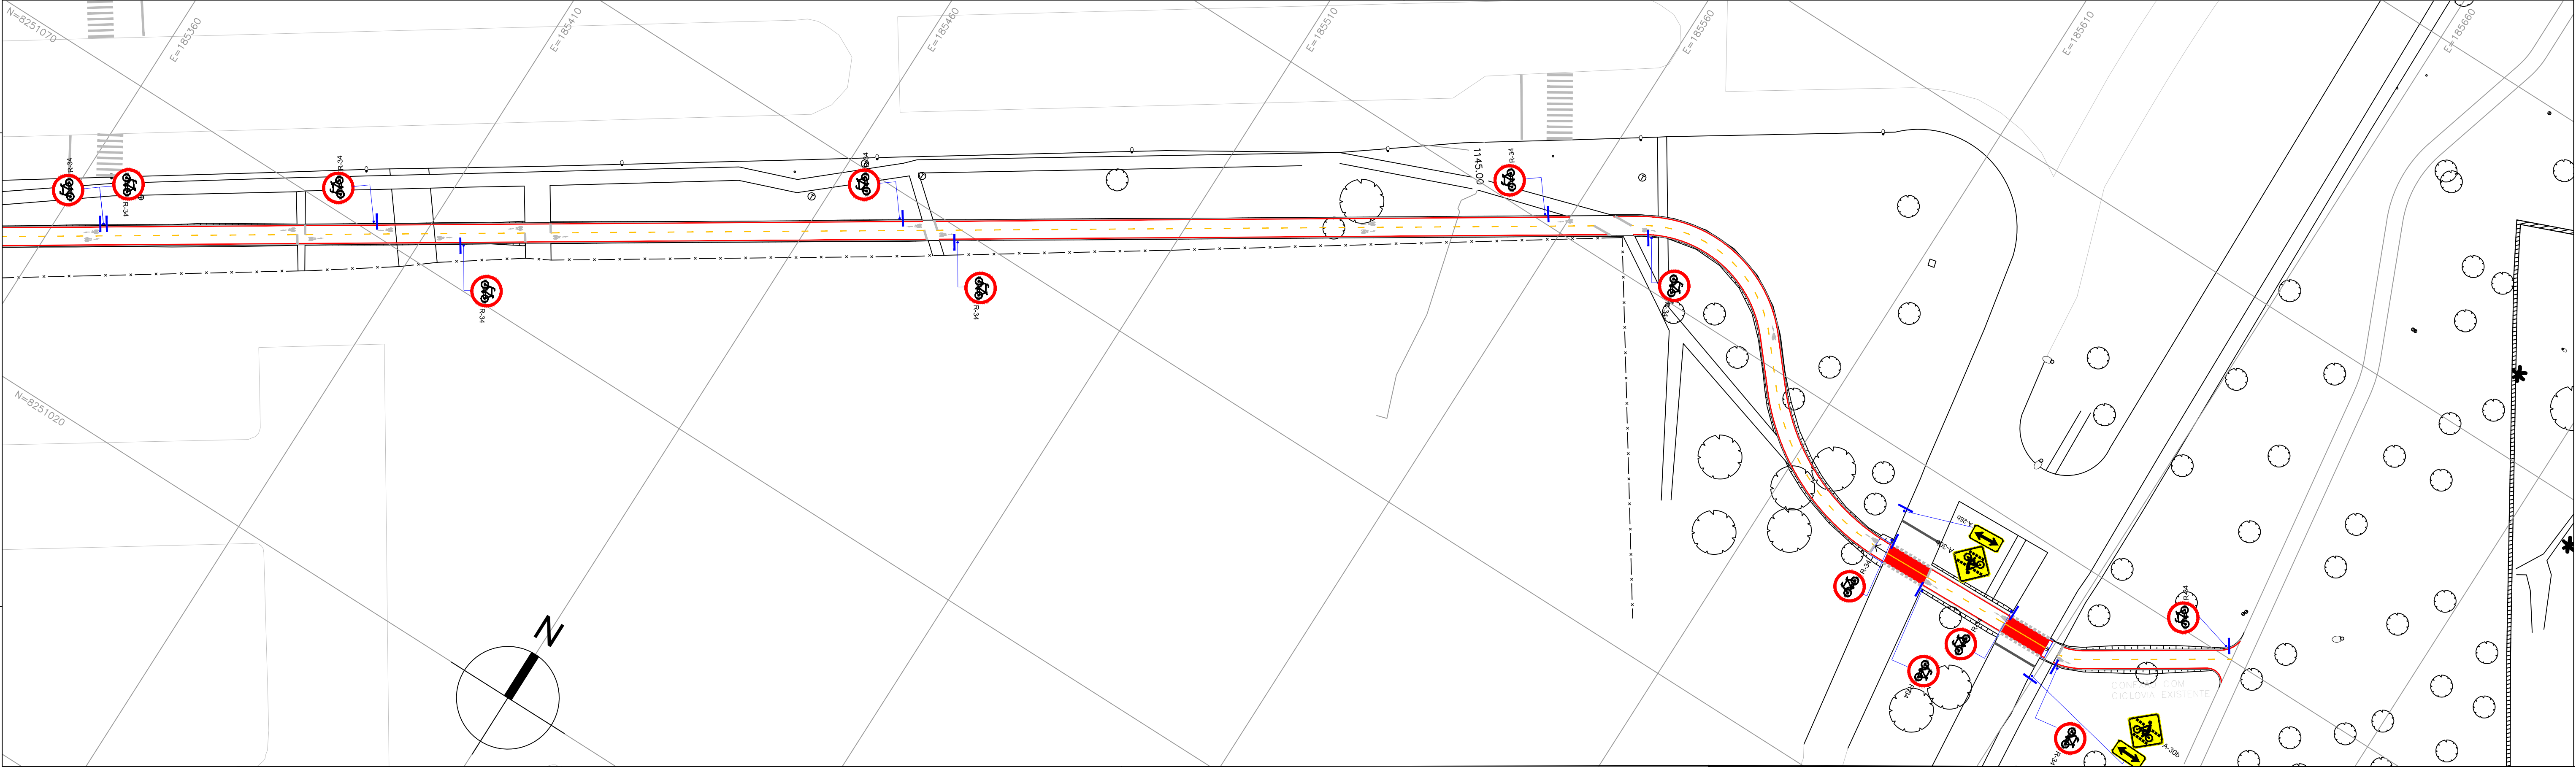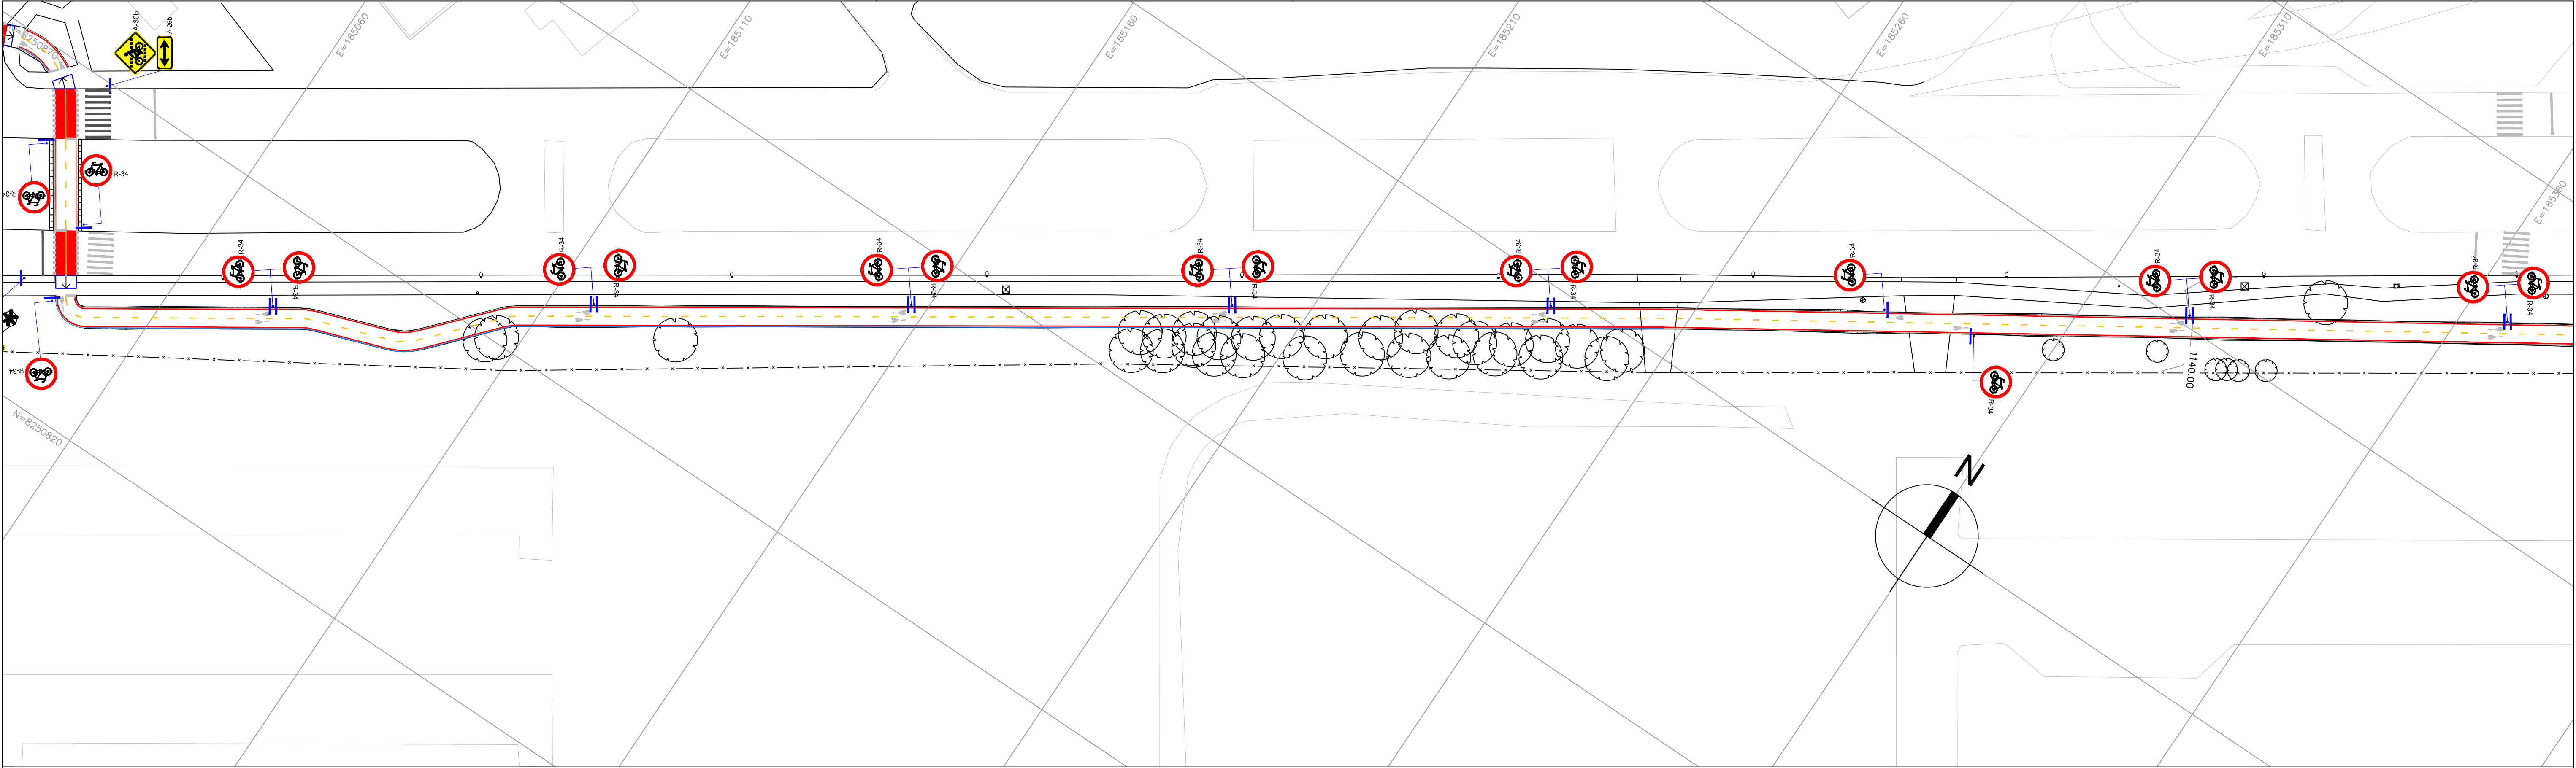


LEGENDA



PROJETO DE SINALIZAÇÃO	
Guia a remover	Calçada compartilhada
Calçada a remover	Travessia rododocivária
Taludes	Coluna para sinalização vertical
Faixa de pedestre a remover	Semáforo para ciclista
Faixa de pedestre a executar	Semáforo viário
Faixa de pedestre existente	Tacha
Ciclovia/ciclofaixa bidirecional	Balizador
Ciclovia/ciclofaixa unidirecional	

NOTAS



- 1 - Medidas em metro exceto onde indicado
- 2 - Para projetos de Pavimentação, Paisagismo, Drenagem e Geométrico ver projetos complementares
- 3- Sinalização vertical padrão locada de 50 em 50 metros, casos de exceção ver cota em projeto

06	22/07/2025	Revisão Geral	SEMOP SUBSECRETARIA DE TERMINAIS	SEMOP - SECRETARIA DE ESTADO DE MOBILIDADE	
05	18/01/2023	Revisão Geral - Equipe Responsável Benevaldo S.R Filho- CAU A97157-0 Yasmin R. da Costa- CAU A162476-8 Luiza H. Guimaraes- CREA 24436/D-DF			
04	15/03/2022	Revisão Geral - Equipe Responsável Thais Regal Araujo- CAU A47269-7 Marcos Junior- CREA 26525/D-DF Pedro Alves- CREA 25746/D-DF	CONTRATO Nº 06/2017 - SEMOP-DF		CONTRATANTE SEMOP
03	23/11/2018	Revisão Geral	NOME DO PROJETO ESTUDOS TÉCNICOS CICLOVIAS DF		LOCALIZAÇÃO DO PROJETO DISTRITO FEDERAL
02	10/10/2018	Revisão Geral	ORGÃO SEMOP		REGIÃO 07 OCTOGONAL SUDOESTE
01	14/09/2018	Revisão Geral	ETAPA PROJETO BÁSICO		DISCIPLINA SINALIZAÇÃO
00	07/08/2018	Emissão Inicial	RESPONSÁVEL TÉCNICO RICARDO CORRÊA DA SILVA Arquiteto e Urbanista CAU A34815-1		DESENHISTAS Rodrigo Camara Gabriela Ortega Guilherme Pucci
REV Nº	DATA	DESCRIÇÃO	NOME DO ARQUIVO R02_DF_65_PB_07_OCT_SUD_SIN_R5_FL1_6.dwg		ESC 1:500
			FOLHA 02/06		DATA 18/01/2023

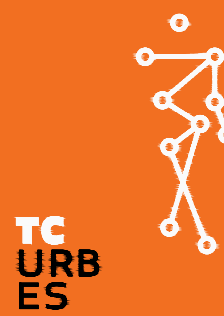

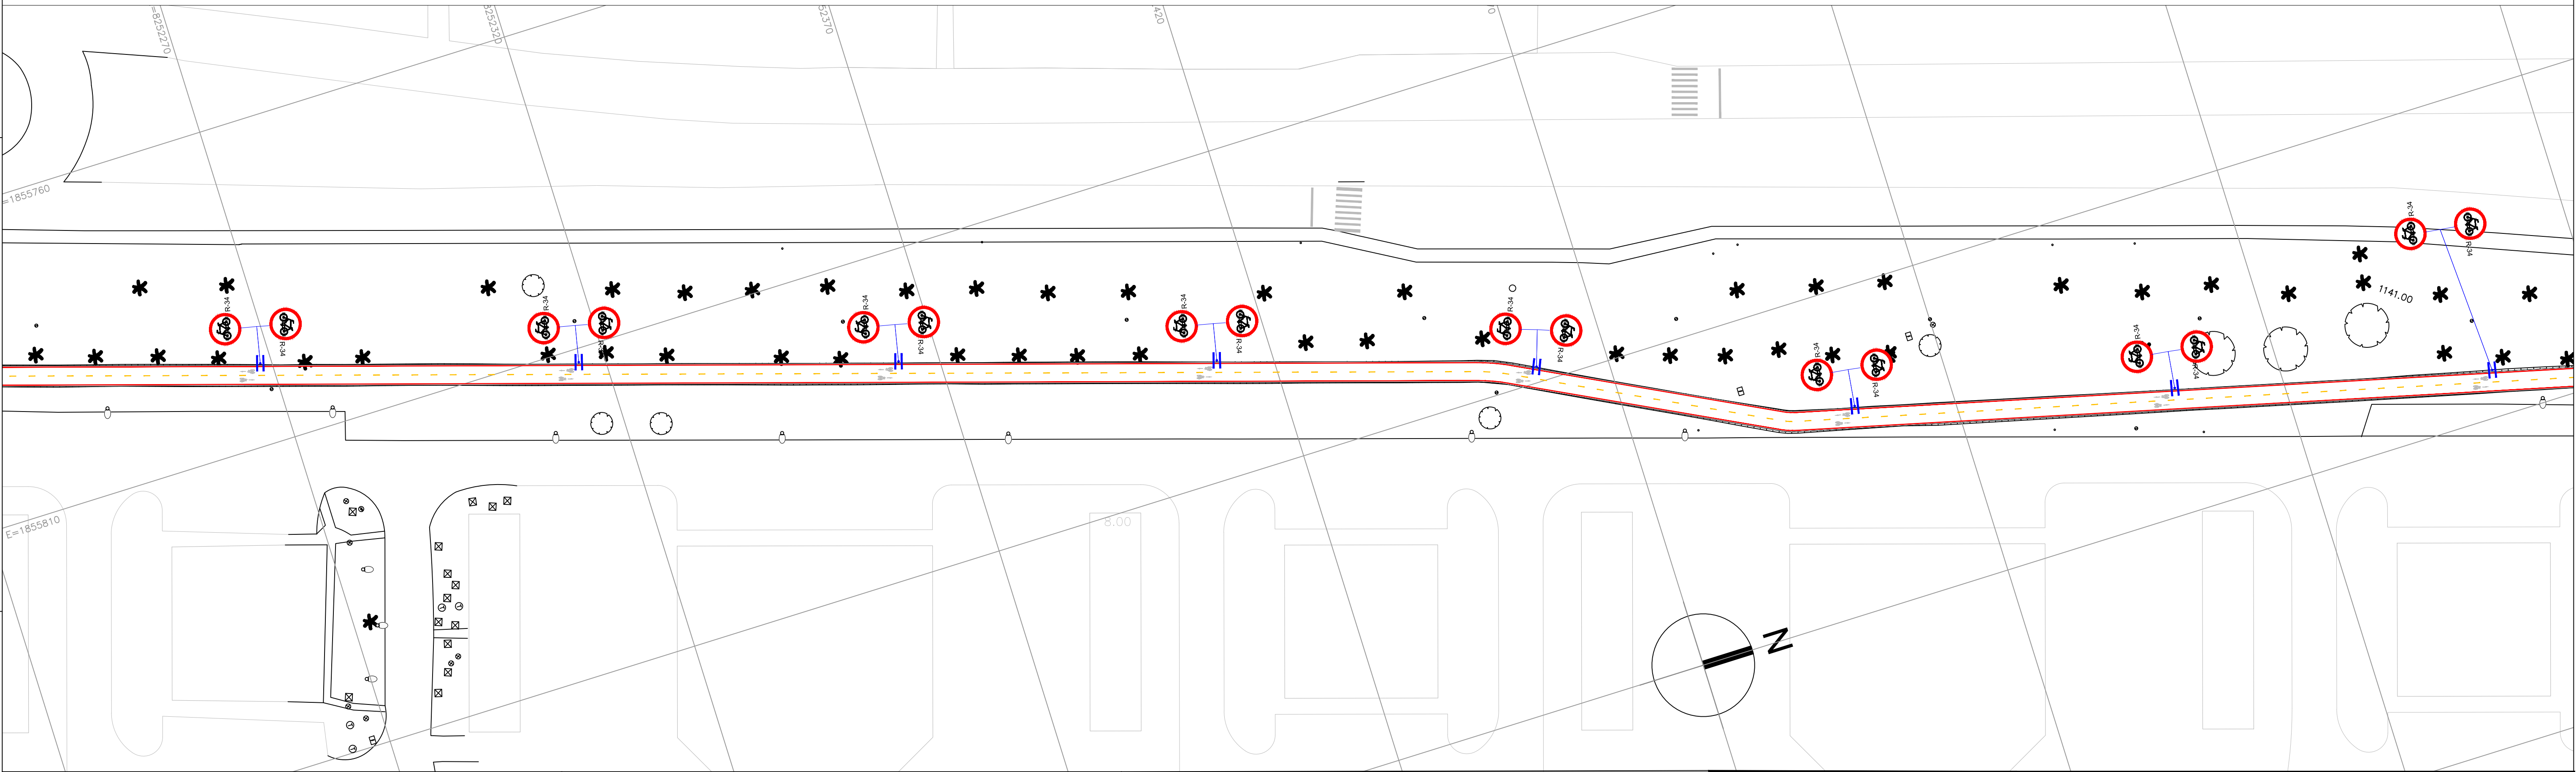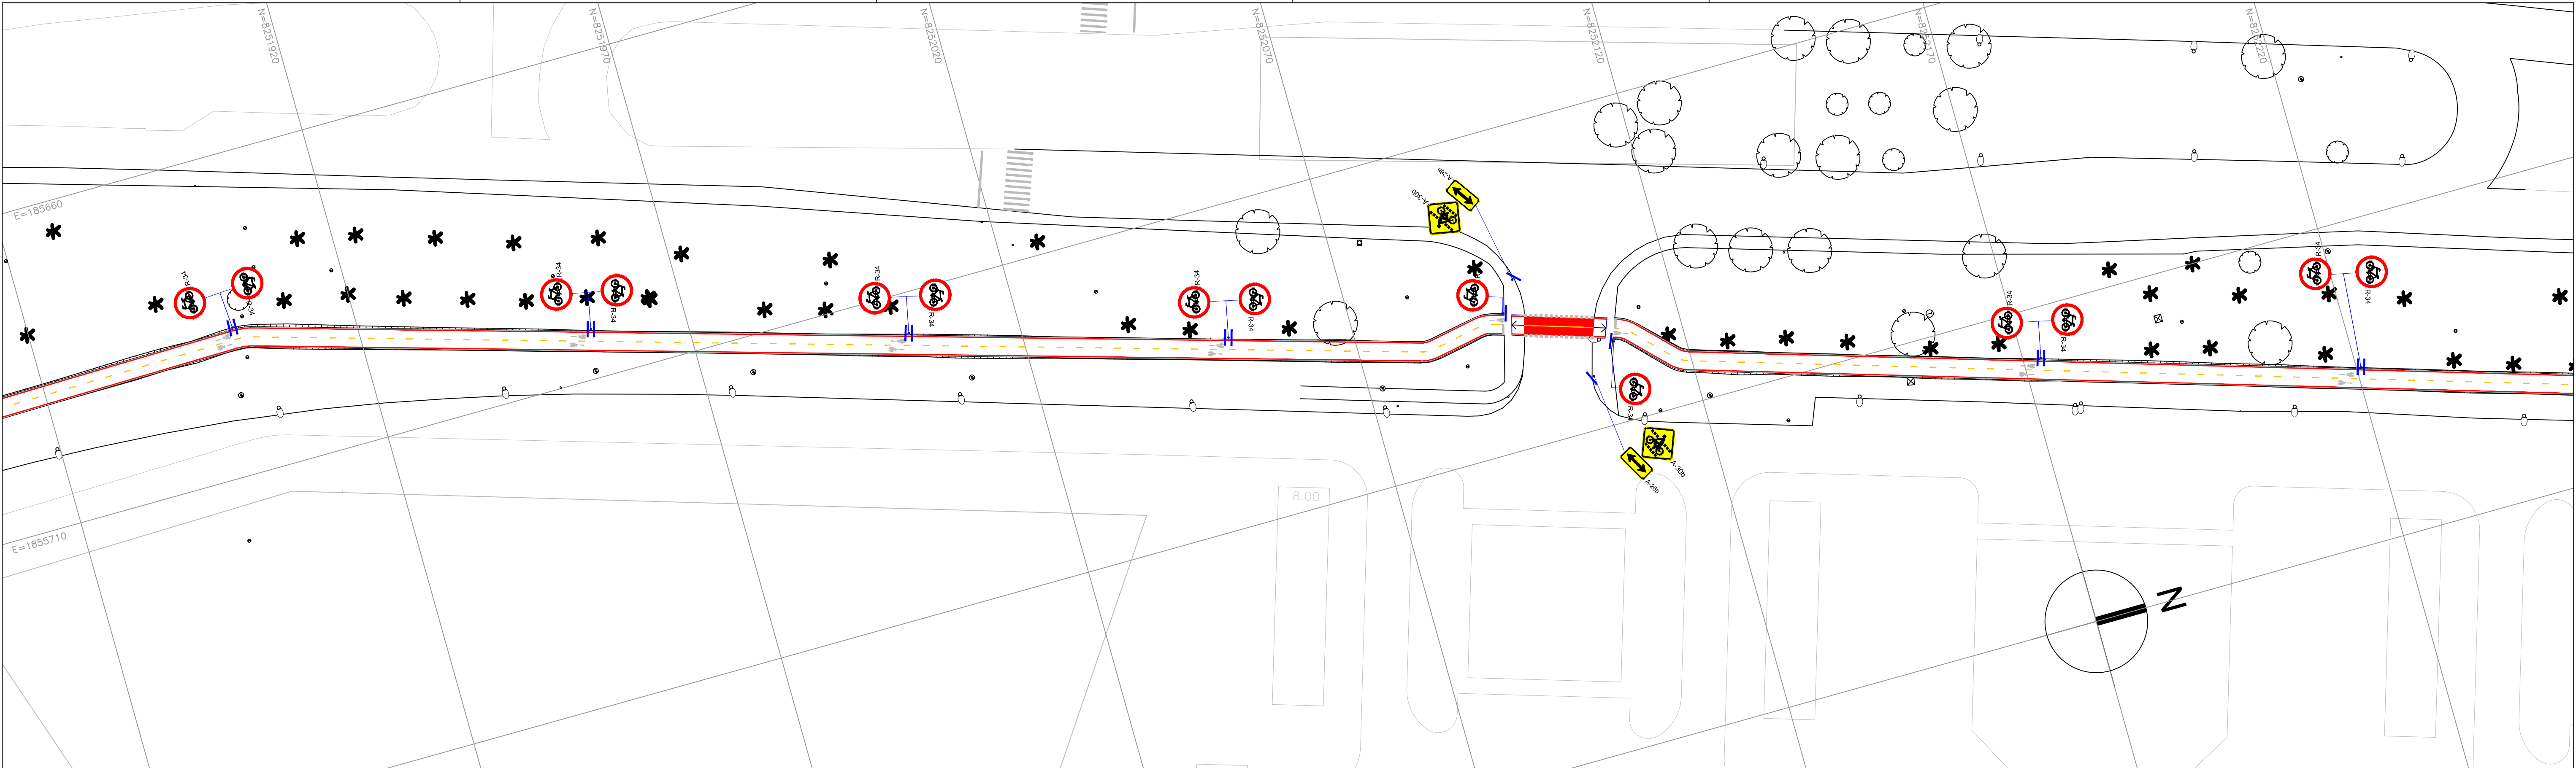

MAPA CHAVE

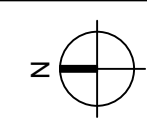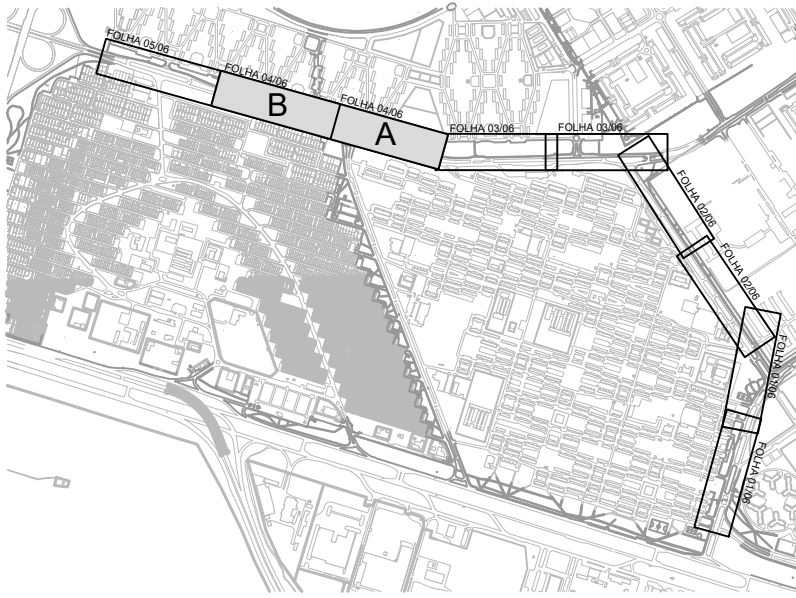

A
B


LEGENDA

PROJETO DE SINALIZAÇÃO	
Guia a remover	Calçada compartilhada
Calçada a remover	Travessia rododocivária
Taludes	Coluna para sinalização vertical
Faixa de pedestre a remover	Semáforo para ciclista
Faixa de pedestre a executar	Semáforo viário
Faixa de pedestre existente	Tacha
Ciclovia/ciclofaixa bidirecional	Balizador
Ciclovia/ciclofaixa unidirecional	


NOTAS

- 1 - Medidas em metro exceto onde indicado
- 2 - Para projetos de Pavimentação, Paisagismo, Drenagem e Geométrico ver projetos complementares
- 3- Sinalização vertical padrão locada de 50 em 50 metros, casos de exceção ver cota em projeto


06	22/07/2025	Revisão Geral	SEMOP - SECRETARIA DE ESTADO DE MOBILIDADE		
05	18/01/2023	Revisão Geral - Equipe Responsável Benevaldo S.R Filho- CAU A97157-0 Yasmin R. da Costa- CAU A162476-8 Luiza H. Guimaraes- CREA 24436/D-DF	CONTRATO N° 06/2017 - SEMOB-DF	CONTRATANTE SEMOP	CONTRATADA TC Urbes Arquitetura e Urbanismo Ltda.
04	15/03/2022	Revisão Geral - Equipe Responsável Thais Regal Araujo- CAU A47269-7 Marcos Junior- CREA 26525/D-DF Pedro Alves- CREA 25746/D-DF	NOME DO PROJETO ESTUDOS TÉCNICOS CICLOVIAS DF	LOCALIZAÇÃO DO PROJETO DISTRITO FEDERAL	
03	23/11/2018	Revisão Geral	ÓRGÃO SEMOP	REGIÃO 07 OCTOGONAL SUDOESTE	
02	10/10/2018	Revisão Geral	ETAPA PROJETO BÁSICO	DISCIPLINA SINALIZAÇÃO	
01	14/09/2018	Revisão Geral	RESPONSÁVEL TÉCNICO RICARDO CORRÊA DA SILVA Arquiteto e Urbanista CAU A34815-1	DESENHISTAS Rodrigo Camara Gabriela Ortega Guilherme Pucci	
00	07/08/2018	Emissão Inicial	NOME DO ARQUIVO R02_DF_65_PB_07_OCT_SUD_SIN_RS_FL1_6.dwg	ESC 1:500	
REV N°	DATA	DESCRIÇÃO	ESC	DATA	18/01/2023

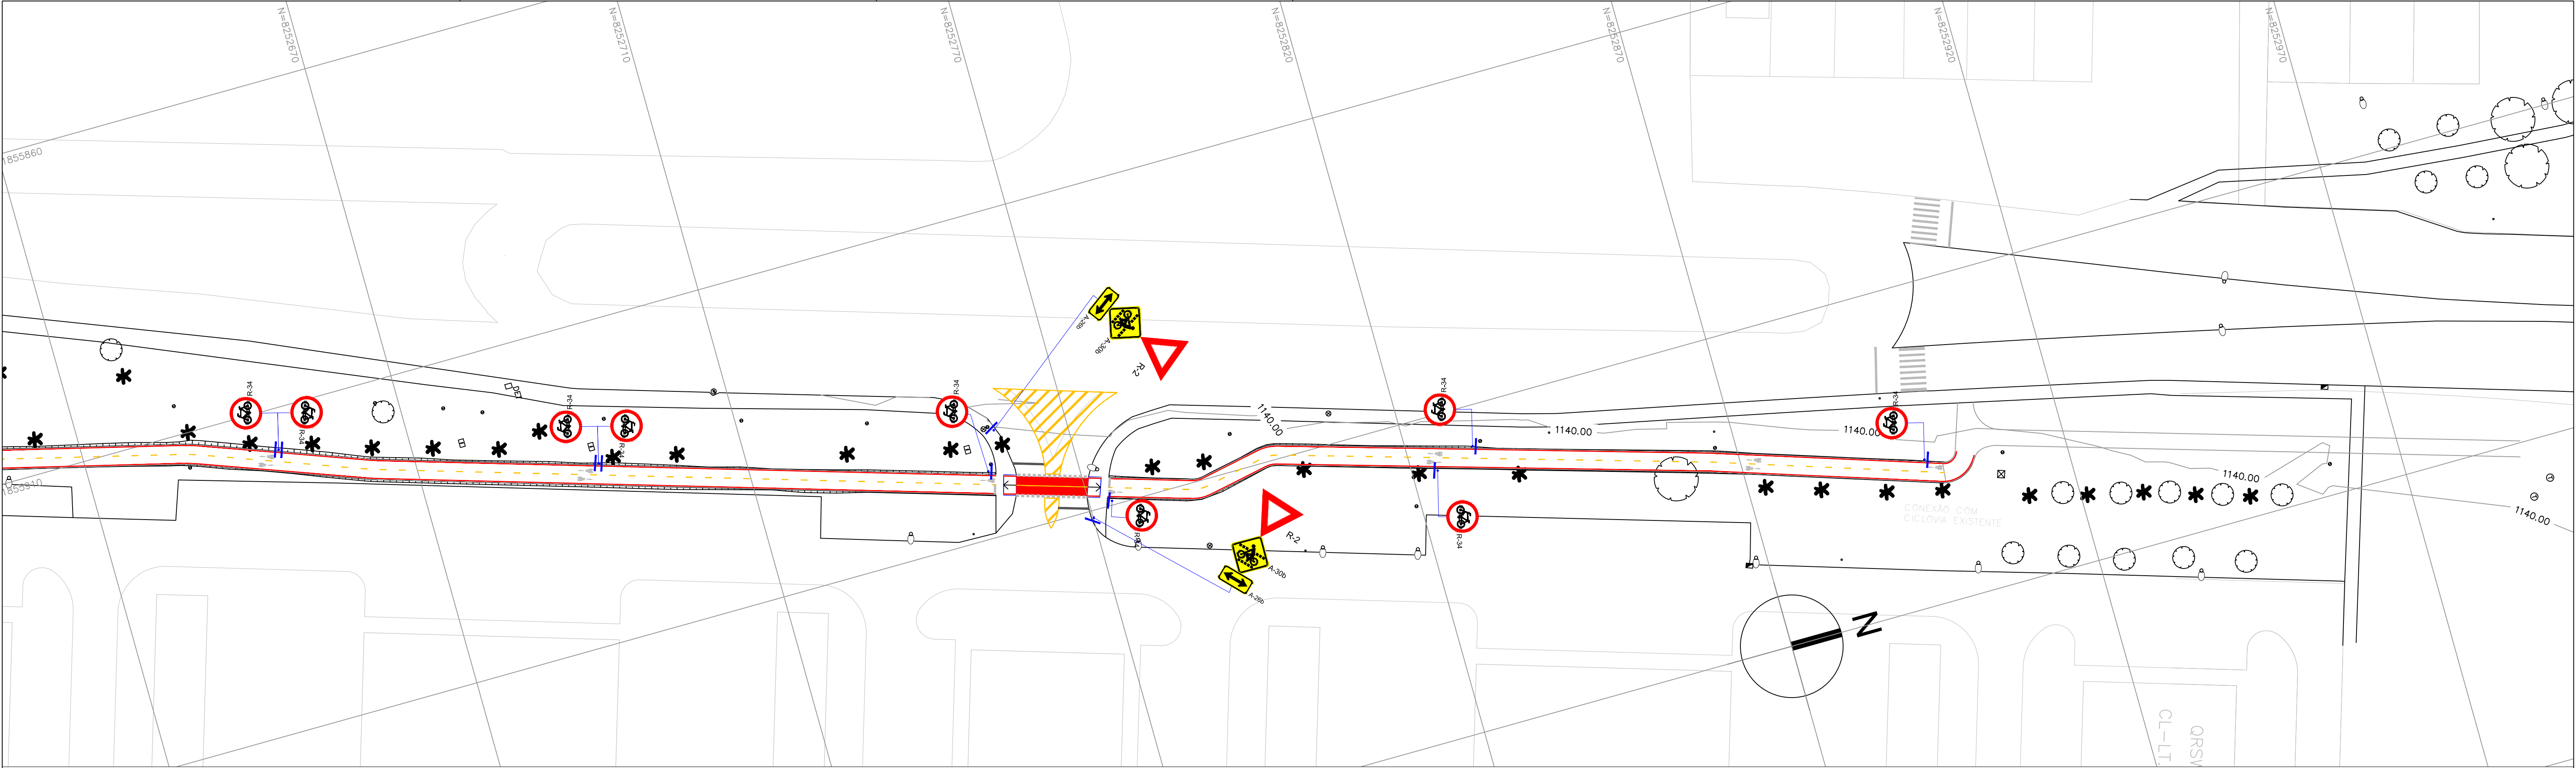


Símbolo indicativo de via, pista ou faixa de trânsito de uso de ciclistas (SIC)
ESC: 1:50

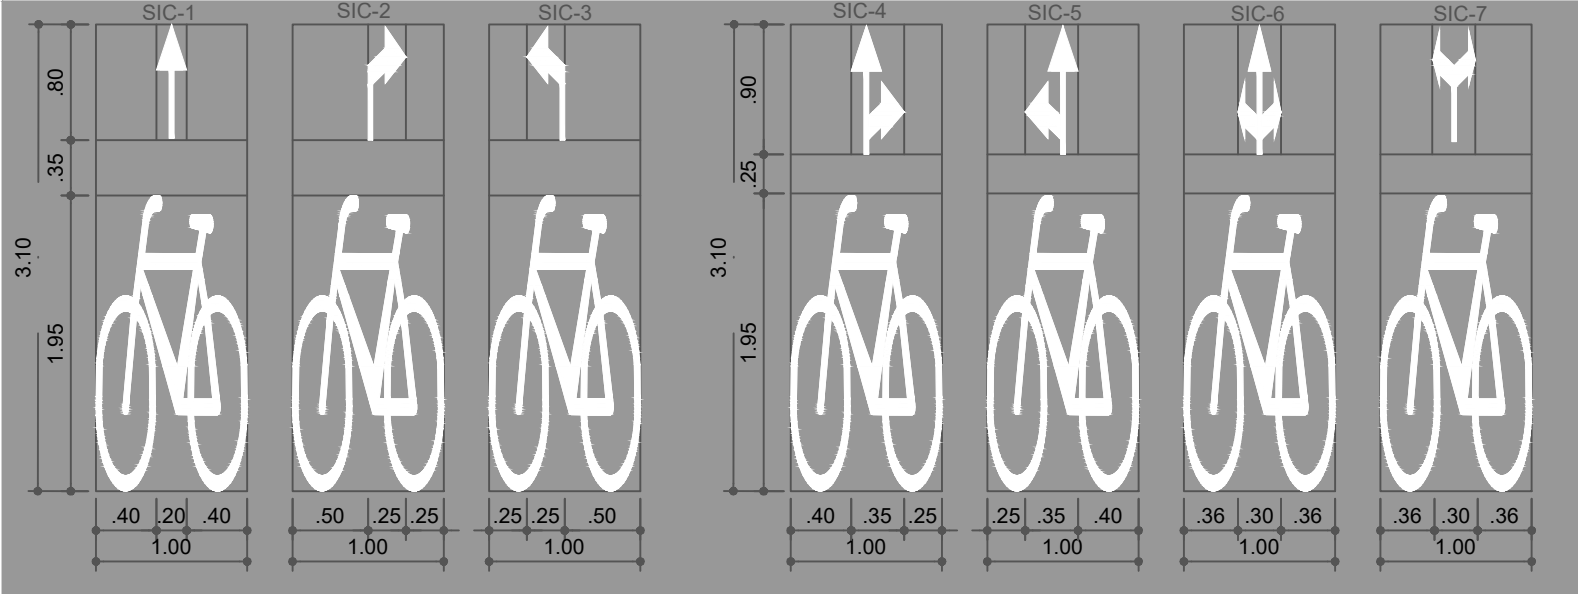


Travessia rododociclovária, tipologia bidirecional
ESC: 1:50

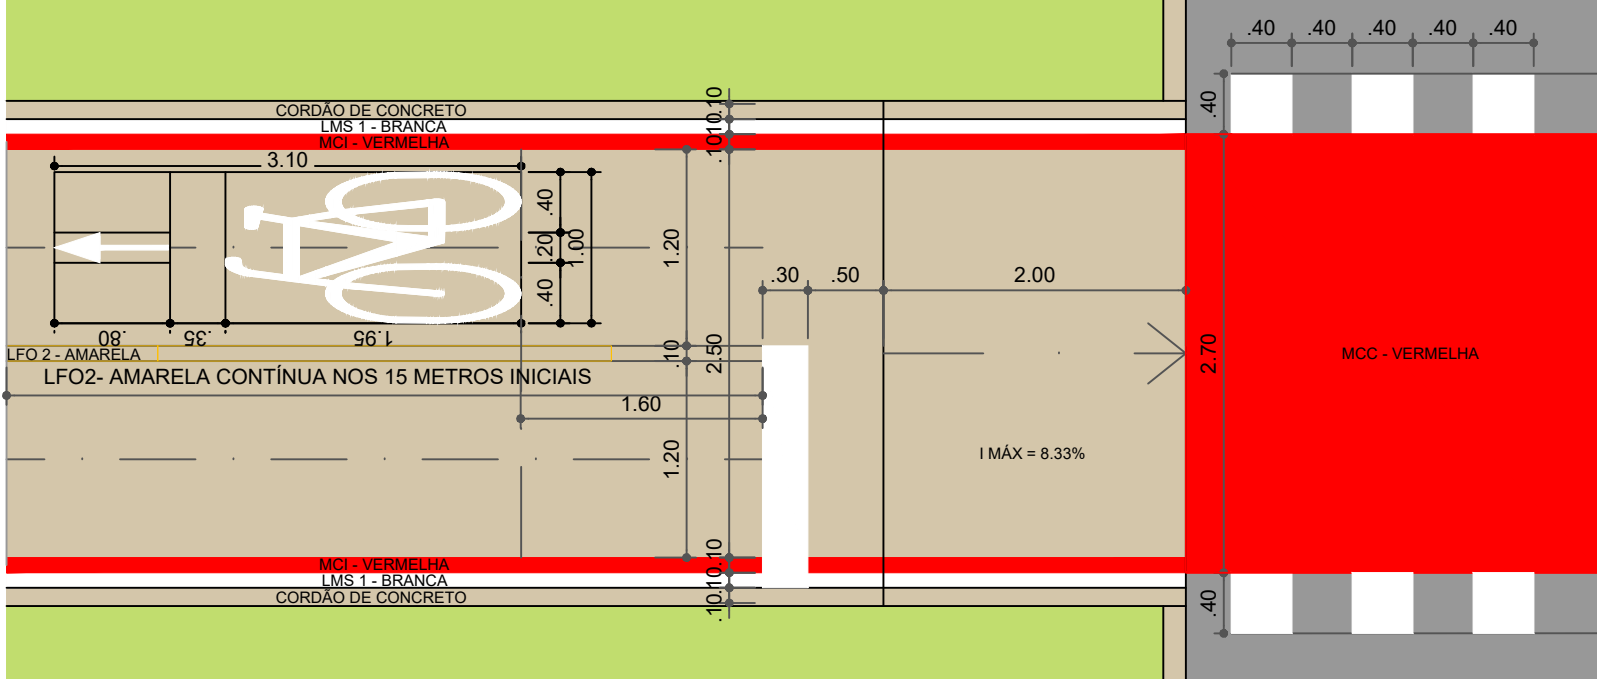



Marcação - Separação de fluxo de tráfego de sentido oposto
ESC: 1:50

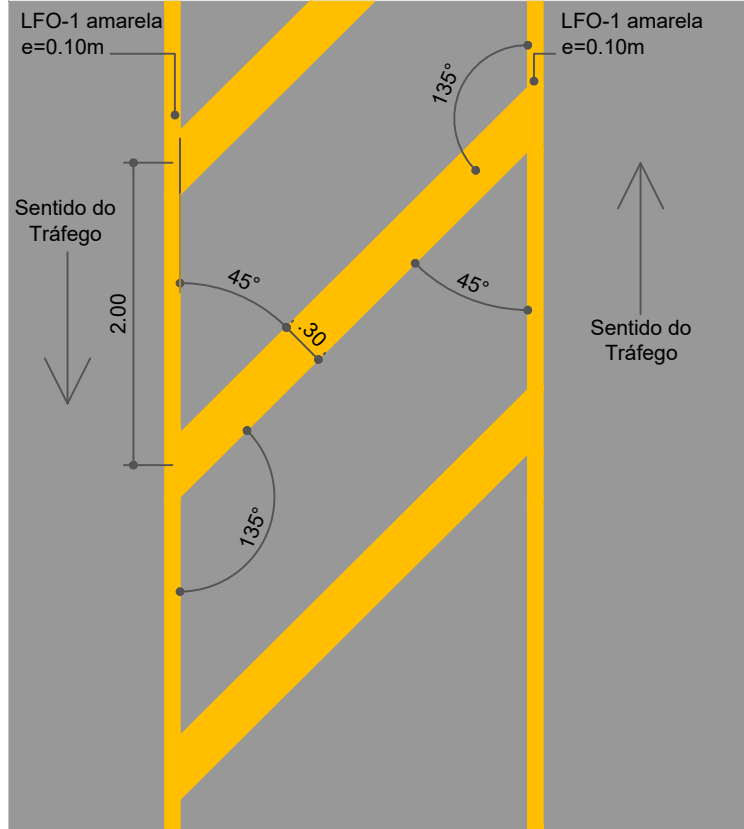

Marcação - Separação de fluxo de mesmo sentido
ESC: 1:50

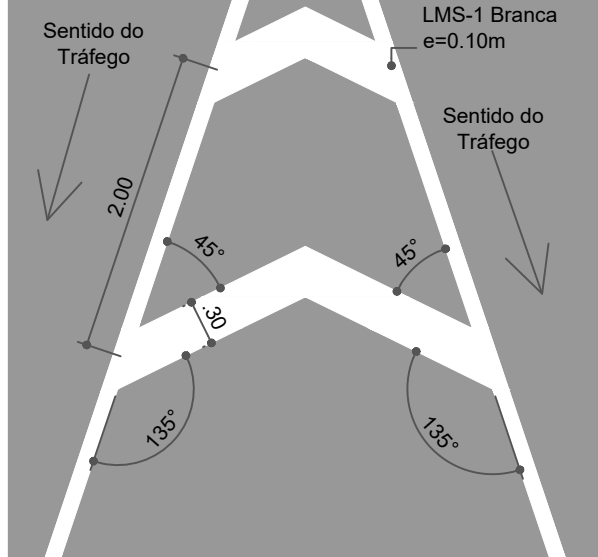

MAPA CHAVE

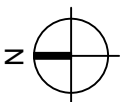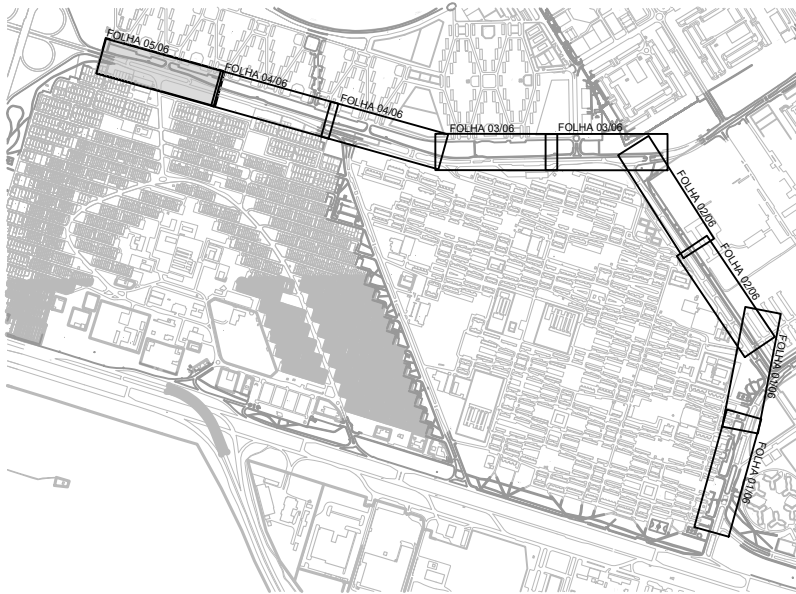

LEGENDA

PROJETO DE SINALIZAÇÃO	
Guia a remover	Calçada compartilhada
Calçada a remover	Travessia rododociclovária
Taludes	Coluna para sinalização vertical
Faixa de pedestre a remover	Semáforo para ciclista
Faixa de pedestre a executar	Semáforo viário
Faixa de pedestre existente	Tacha
Ciclovia/ciclofaixa bidirecional	Balizador
Ciclovia/ciclofaixa unidirecional	


NOTAS

- 1 - Medidas em metro exceto onde indicado
- 2 - Para projetos de Pavimentação, Paisagismo, Drenagem e Geométrico ver projetos complementares
- 3- Sinalização vertical padrão locada de 50 em 50 metros, casos de exceção ver cota em projeto


06	22/07/2025	Revisão Geral	SEMOM - SECRETARIA DE ESTADO DE MOBILIDADE		
05	18/01/2023	Revisão Geral - Equipe Responsável	SEMOM - SECRETARIA DE ESTADO DE MOBILIDADE		
		Benevaldo S.R Filho- CAU A97157-0			
		Yasmin R. da Costa- CAU A162476-8			
		Luiza H. Guimaraes- CREA 24436/D-DF			
04	15/03/2022	Revisão Geral - Equipe Responsável			
		Thais Regal Araujo- CAU A47269-7			
		Marcos Junior- CREA 26525/D-DF			
		Pedro Alves- CREA 25746/D-DF			
03	23/11/2018	Revisão Geral			
02	10/10/2018	Revisão Geral			
01	14/09/2018	Revisão Geral			
00	07/08/2018	Emissão Inicial			
REV N°	DATA	DESCRIÇÃO	NOME DO ARQUIVO	ESC	DATA
			R02_DF_65_PB_07_OCT_SUD_SIN_R5_FL1_6.dwg	1:500/INDICADO	18/01/2023
			SEMOM - SECRETARIA DE ESTADO DE MOBILIDADE	DISCIPLINA	FOLHA
			CONTRATO N° 06/2017 - SEMOB-DF	SINALIZAÇÃO	05/06
			SEMOM	DESENHISTAS	
			RICARDO CORRÊA DA SILVA	Rodrigio Camara	
			Arquiteto e Urbanista	Gabriela Ortega	
			CAU A34815-1	Guilherme Pucci	
			TC URB ES		

DET - Placas de Sinalização Vertical
esc. 1:50


Regulamentação

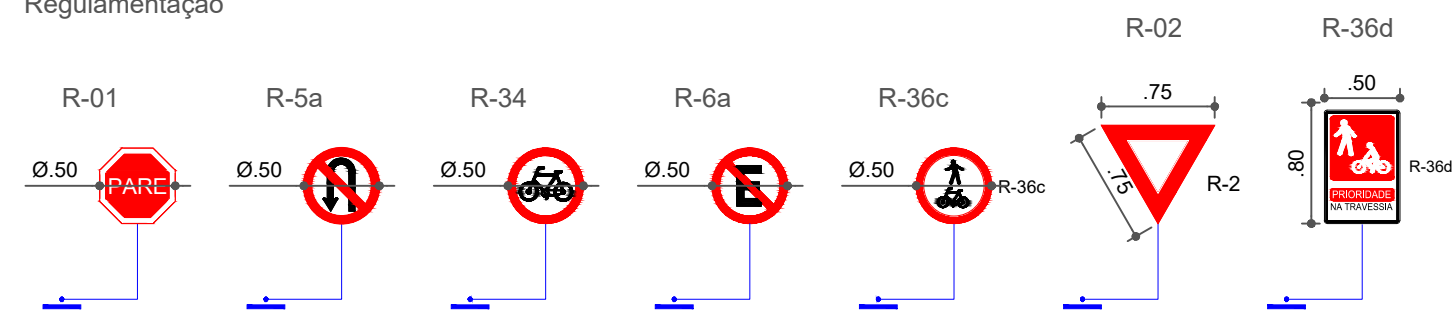

Advertência

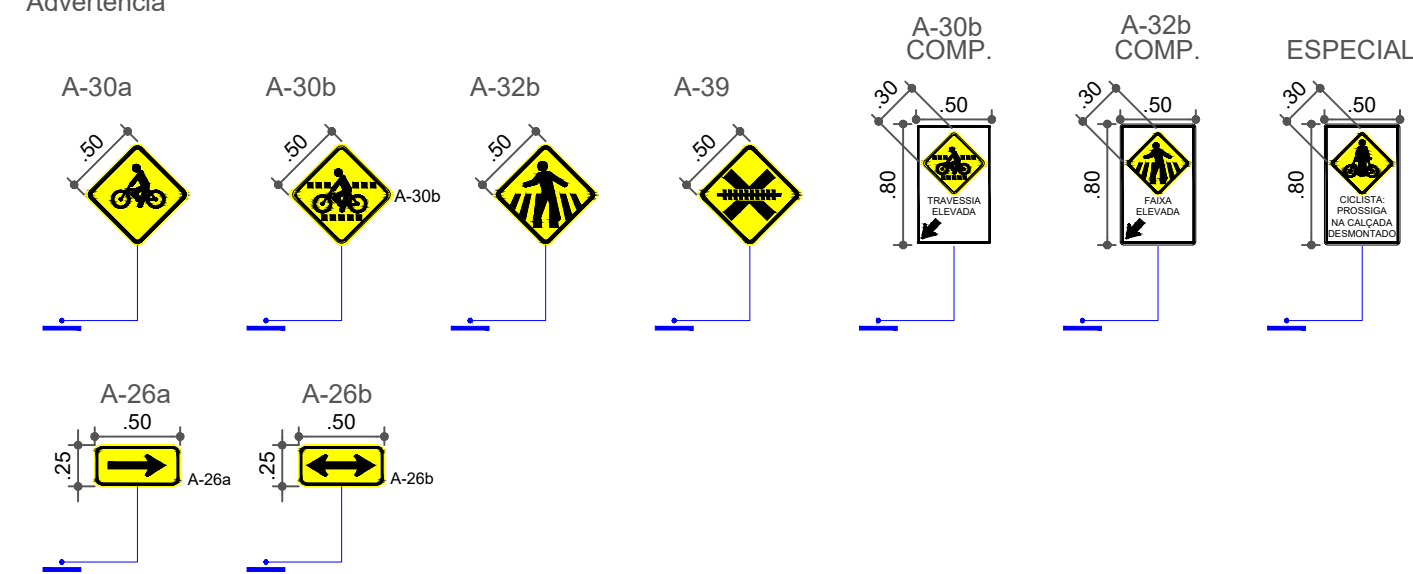

DET - Placas de Sinalização Vertical
esc. 1:50

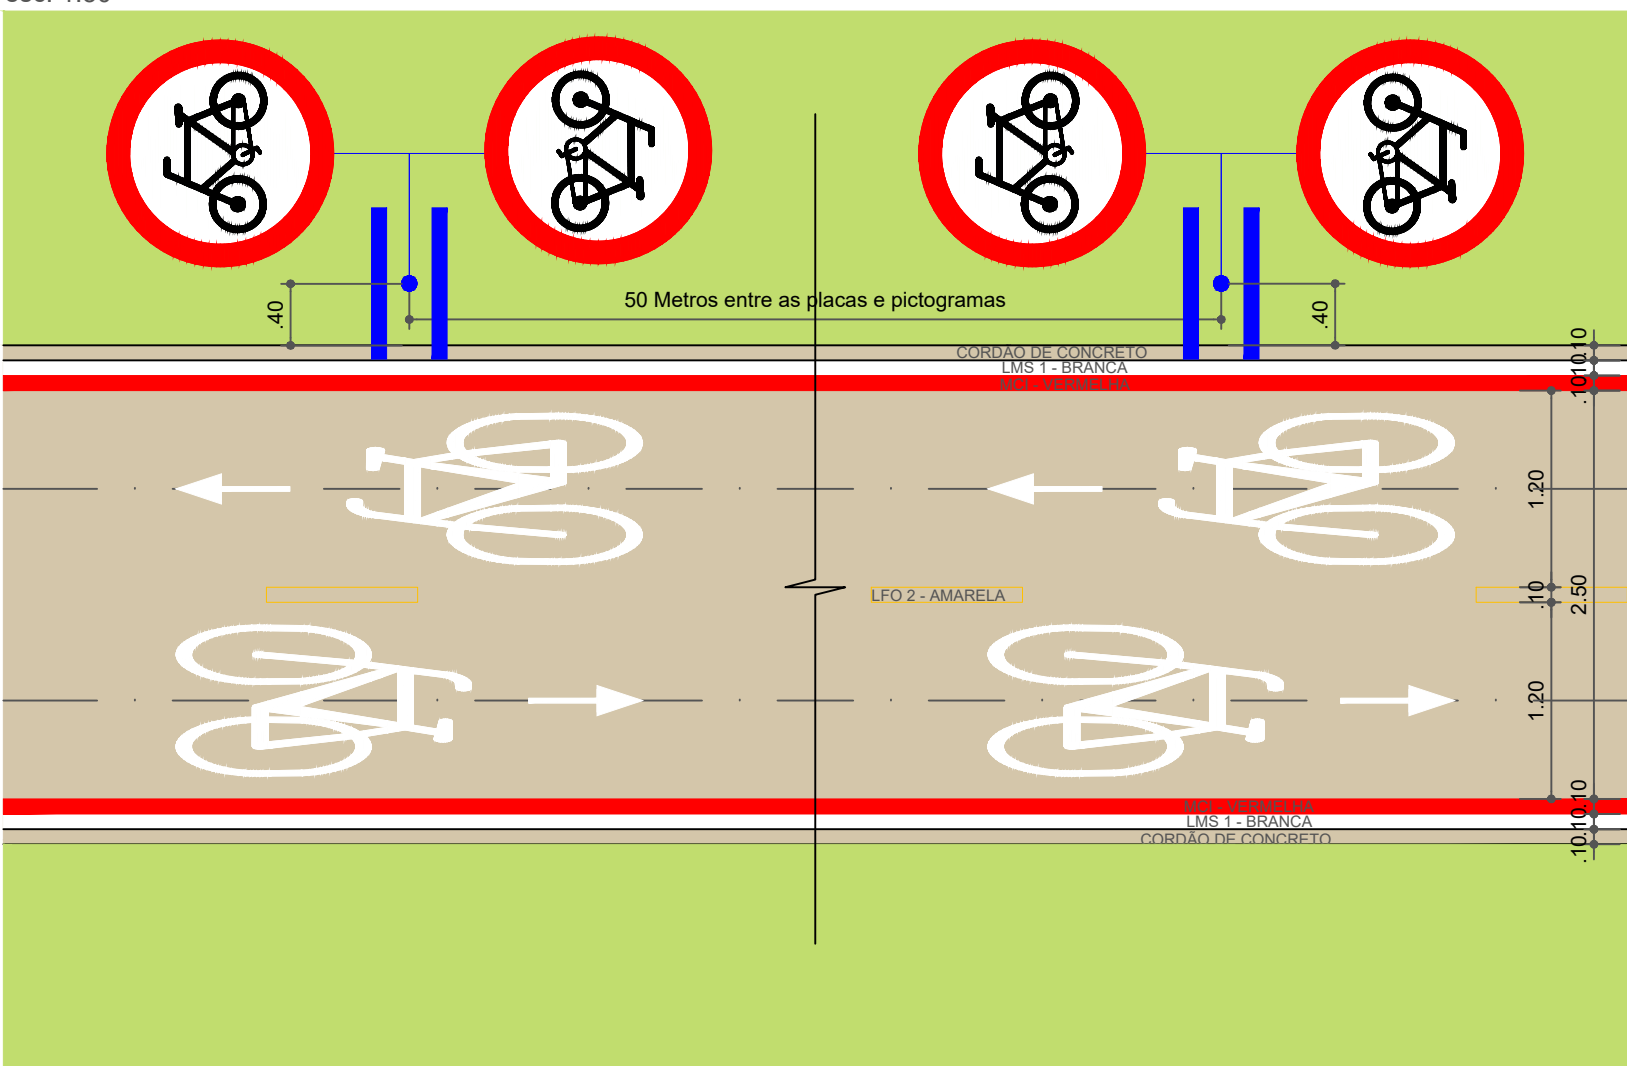

OBSERVAÇÃO: Placas com diferentes medidas estão cotadas no projeto.



SINALIZAÇÃO VERTICAL

Símbolo	Elemento	Quantid.
	Coluna simples em aço galvanizado	117
	Semáforo para ciclista	00
	Semáforo viário	00
	Dê a preferência	02
	Proibido retornar à esquerda	00
	Proibido estacionar	02
	Circulação exclusiva de bicicletas	102
	Circulação compartilhada de ciclistas e pedestres	00
	Prioridade na Travessia	00
	Travessia de ciclistas sinalizada	15
	Sentido da travessia de ciclistas (sentido único)	00
	Sentido da travessia de ciclistas (sentido duplo)	15
	Sentido de circulação da via	03
	Sentido proibido	01
	Proibido virar à esquerda	02
	Proibido virar à direita	01

SINALIZAÇÃO HORIZONTAL

Símbolo	Elemento	Quantid.
	Sinalização branca (tinta acrílica)	560,7 m²
	Sinalização branca (termoplástica)	157,5 m²
	Sinalização amarela (tinta acrílica)	158,0 m²
	Sinalização amarela (termoplástica)	25,0 m²
	Sinalização vermelha (tinta acrílica)	551,5 m²
	Sinalização vermelha (termoplástico)	249,0 m²

MAPA CHAVE

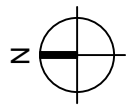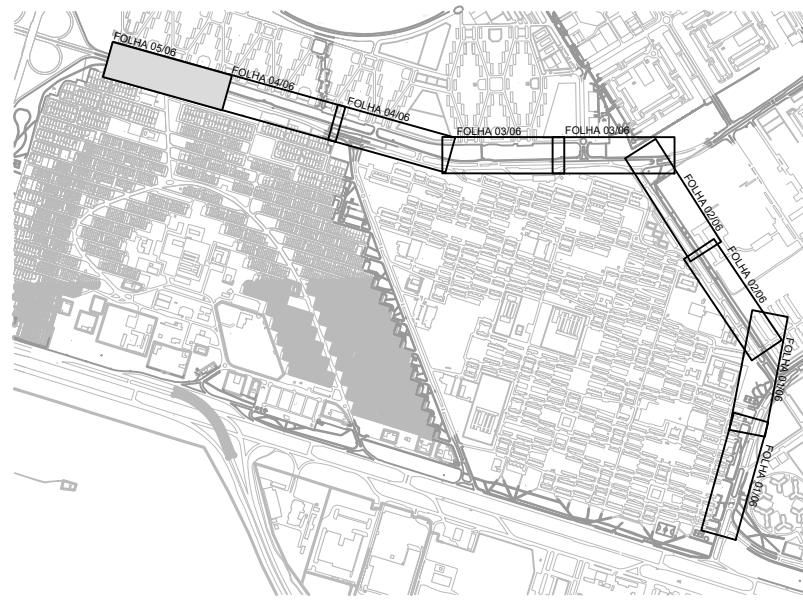

LEGENDA

PROJETO DE SINALIZAÇÃO	
	Guia a remover
	Calçada a remover
	Taludes
	Faixa de pedestre a remover
	Faixa de pedestre a executar
	Faixa de pedestre existente
	Ciclovia/ciclofaixa bidirecional
	Ciclovia/ciclofaixa unidirecional
	Calçada compartilhada
	Travessia rododociclovária
	Coluna para sinalização vertical
	Semáforo para ciclista
	Semáforo viário
	Tacha
	Balizador

NOTAS

- 1 - Medidas em metro exceto onde indicado
- 2 - Para projetos de Pavimentação, Paisagismo, Drenagem e Geométrico ver projetos complementares
- 3- Sinalização vertical padrão locada de 50 em 50 metros, casos de exceção ver cota em projeto

06	22/07/2025	Revisão Geral	SEMOP SUBSECRETARIA DE TERMINAIS SEMOP - SECRETARIA DE ESTADO DE MOBILIDADE		
05	18/01/2023	Revisão Geral - Equipe Responsável Benevaldo S.R Filho- CAU A97157-0 Yasmin R. da Costa- CAU A162476-8 Luiza H. Guimaraes- CREA 24436/D-DF	CONTRATO CONTRATO N° 06/2017 - SEMOP-DF	CONTRATANTE SEMOP	CONTRATADA TC Urbes Arquitetura e Urbanismo Ltda.
04	15/03/2022	Revisão Geral - Equipe Responsável Thais Regal Araujo- CAU A47269-7 Marcos Junior- CREA 26525/D-DF Pedro Alves- CREA 25746/D-DF	NOME DO PROJETO ESTUDOS TÉCNICOS CICLOVIAS DF	LOCALIZAÇÃO DO PROJETO DISTRITO FEDERAL	
03	23/11/2018	Revisão Geral	ÓRGÃO SEMOP	REGIÃO 07 OCTOGONAL SUDOESTE	
02	10/10/2018	Revisão Geral	ETAPA PROJETO BÁSICO	DISCIPLINA SINALIZAÇÃO	FOLHA 06/06
01	14/09/2018	Revisão Geral	RESPONSÁVEL TÉCNICO RICARDO CORRÊA DA SILVA Arquiteto e Urbanista CAU A34815-1	DESENHISTAS Rodrigo Camara Gabriela Ortega Guilherme Pucci	
00	07/08/2018	Emissão Inicial	NOME DO ARQUIVO R02_DF_65_PB_07_OCT_SUD_SIN_R5_FL1_6.dwg	ESC. INDICADO	DATA 18/01/2023

