



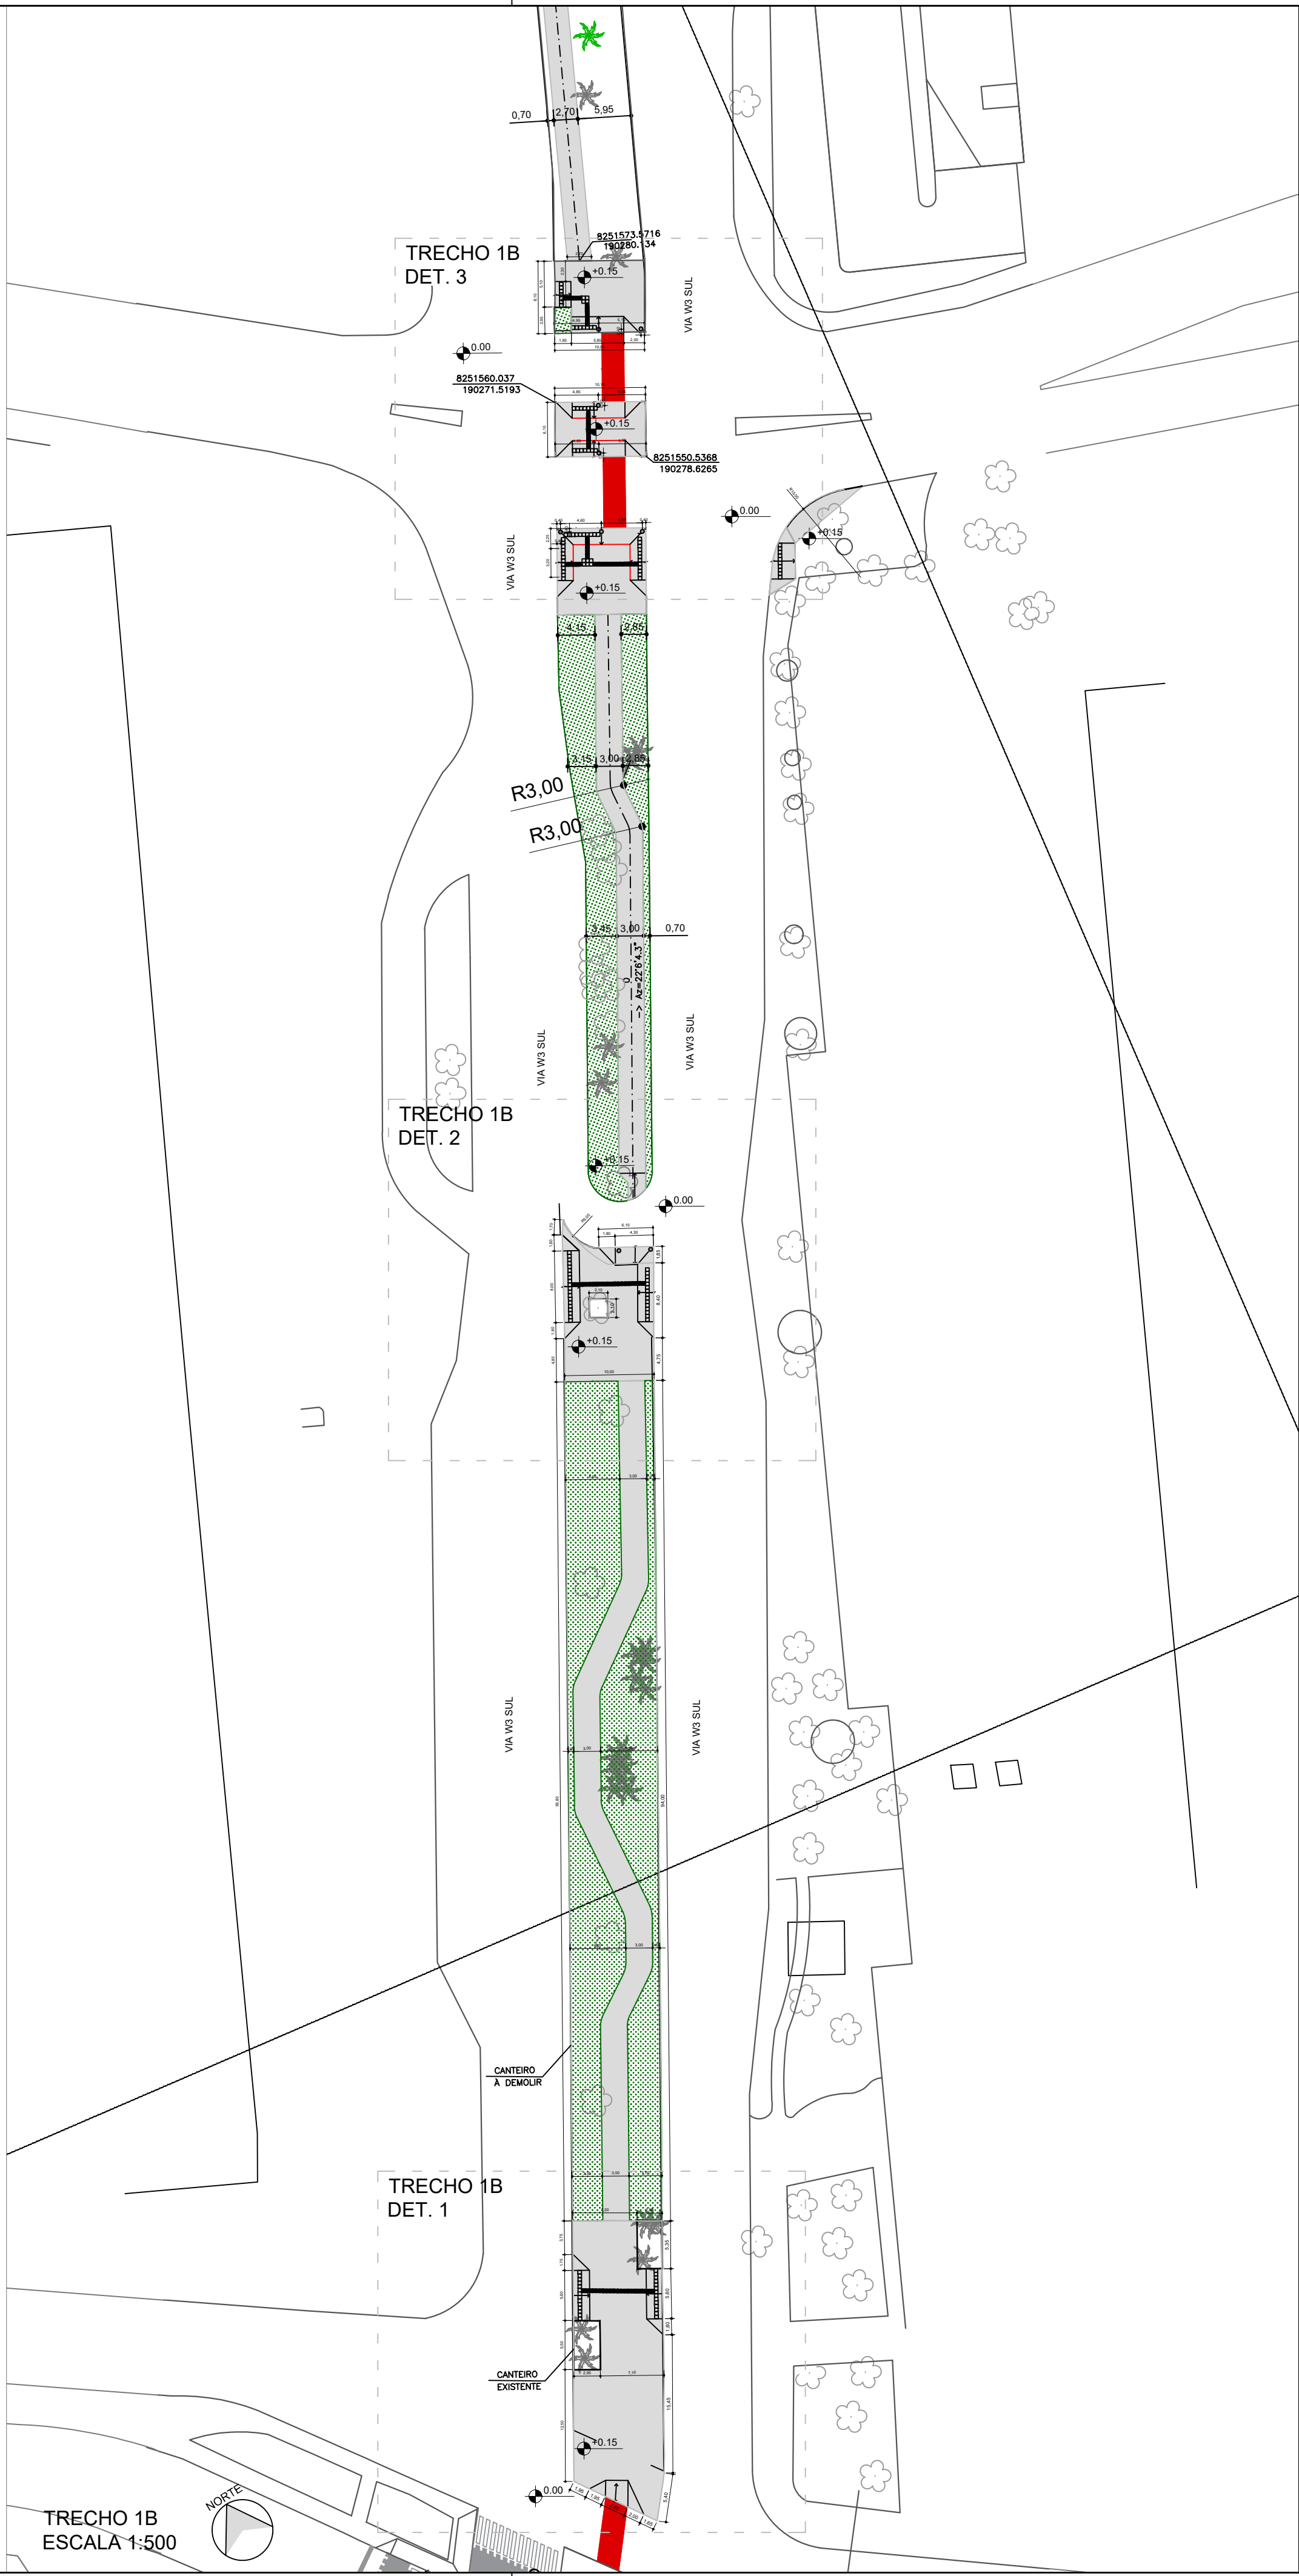

SECRETARIA DE ESTADO DE OBRAS E INFRAESTRUTURA - SODF				RT: BÁRBARA OLIVEIRA SILVA CAU: A154734-9										
PROJETO DE INFRAESTRUTURA CICLOVIÁRIA														
			REGIÃO ADMINISTRATIVA DO PLANO PILOTO - RA I AVENIDA W3 ENTRE A SRTVS E AS SMHS E SRTVN-SMHN											
PLANTA GERAL	FOLHA: 01/15	ESCALA: 1/1000	DATA: JULHO/2025	VER MDE										
PROJETO: EQUIPE SUPOR/SODF (VER MDE)		REVISÃO: 00	ANALISTA	VISTO: COORDENADOR	APROVO:									
Esse projeto complementa os projetos de urbanismo registrados no SIV - 016/2018					CHEFE DE UNIDADE									
 GDF GOVERNO DO DISTRITO FEDERAL			ARTICULAÇÃO DAS FOLHAS											
			<table><tr><td>120_IV_1</td><td>120_IV_2</td><td>120_IV_3</td></tr><tr><td>120_IV_4</td><td>120_IV_5</td><td>120_IV_6</td></tr><tr><td>137_II_1</td><td>137_II_1</td><td>137_II_1</td></tr></table>			120_IV_1	120_IV_2	120_IV_3	120_IV_4	120_IV_5	120_IV_6	137_II_1	137_II_1	137_II_1
			120_IV_1	120_IV_2	120_IV_3									
			120_IV_4	120_IV_5	120_IV_6									
137_II_1	137_II_1	137_II_1												
PLANO PILOTO - RA I			Kr = 1.0006368											

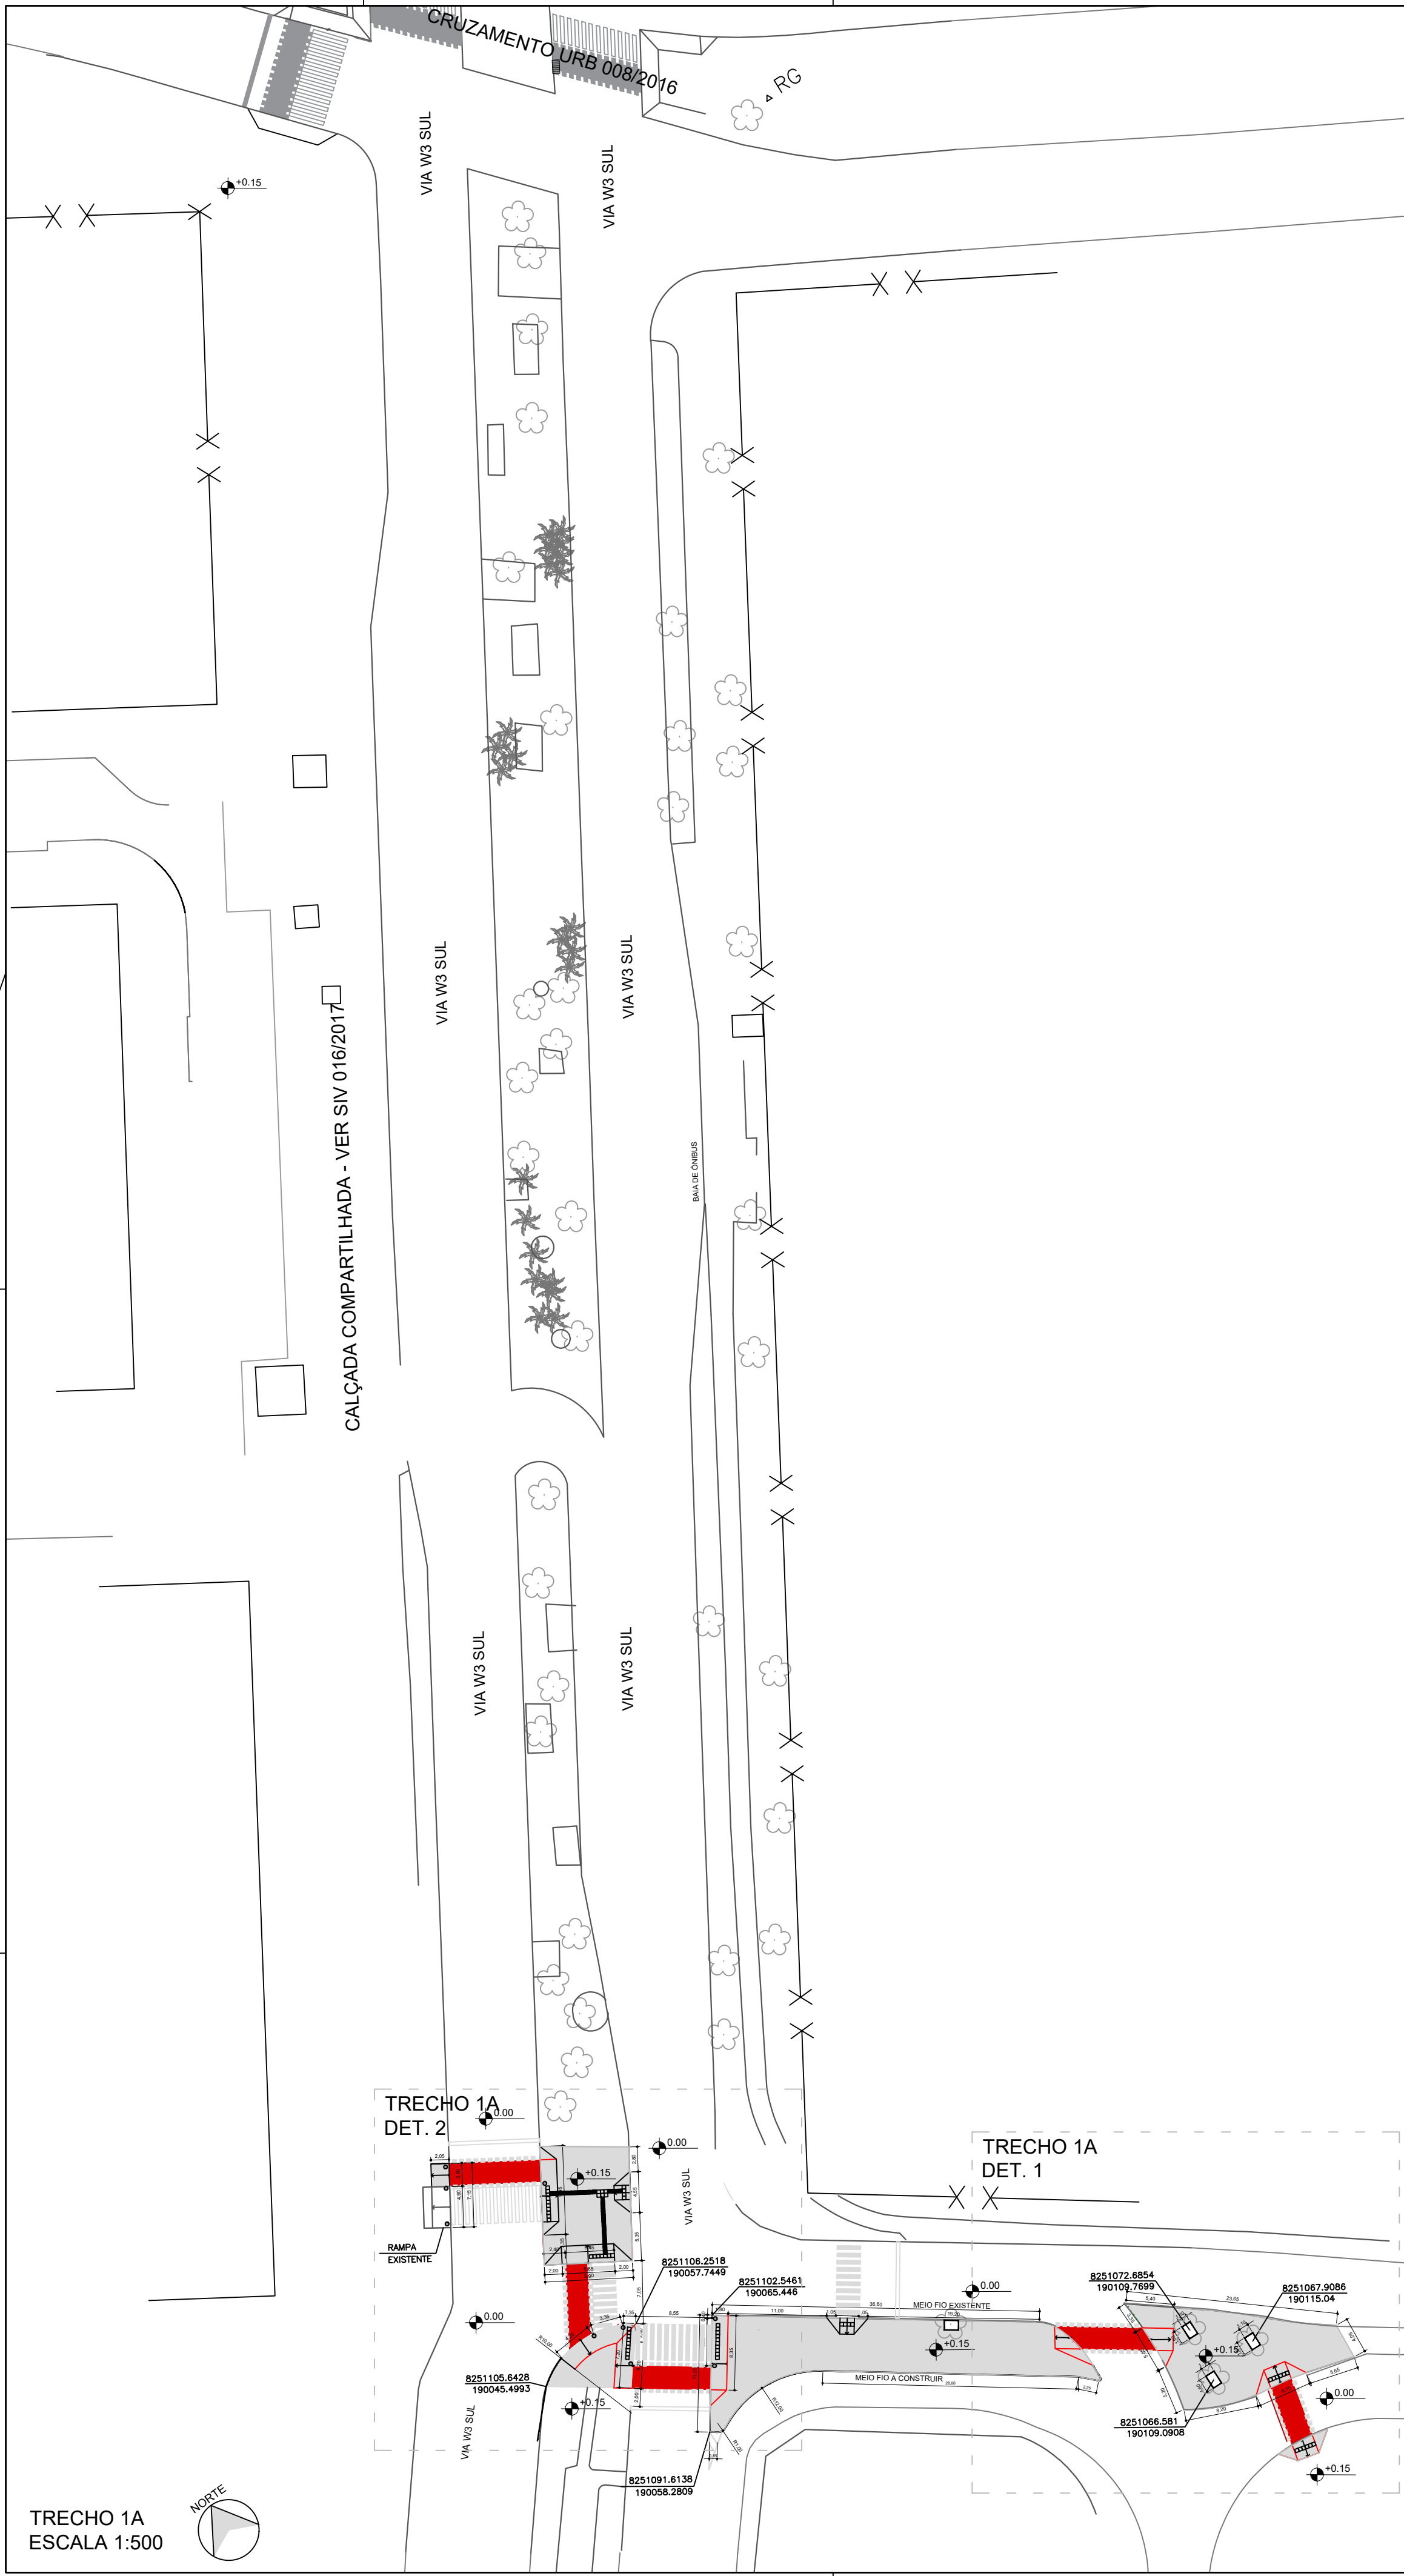

LEGENDA - PAISAGISMO		
SÍMBOLO	DESCRIÇÃO	QUANTIDADE
	PALMEIRA EXISTENTE - PERMANECER	
	PALMEIRA EXISTENTE - RELOCAR PLANTA REMOVIDA	28
	PALMEIRA EXISTENTE - REMOVER	28
	GRAMA BATATAIS	975,39 m2

LEGENDA - MOBILIÁRIO		
SÍMBOLO	DESCRIÇÃO	QUANTIDADE
	BALIZADOR EM CONCRETO Ø 40 cm	49 un

LEGENDA - CONSTRUÇÃO		
SÍMBOLO	DESCRIÇÃO	QUANTIDADE
	PISO EM CONCRETO SEMI POLIDO - CICLOVIA, CALÇADA E CALÇADA COMPARTILHADA - 8cm - 22,5 Mpa	6131,96 m²
	PISO EM ASFALTO	0 m²
	CORDÃO DE CONCRETO	2482,98 m
	MEIO FIO	198,38 m
	MEIO FIO REBAIXADO	566,81 m
	PISO TÁTIL DE ALERTA - 40x40cm	680 un
	PISO TÁTIL DIRECIONAL - 40x40cm	282 un
	PINTURA TERMOPLÁSTICA POR ASPERSÃO, ESPESSURA DE 1,5mm (SICRO 5213408) COR BRANCA	2482,98 m
	PINTURA TERMOPLÁSTICA POR ASPERSÃO, ESPESSURA DE 1,5mm (SICRO 5213408) COR VERMELHA	2482,98 m
	PINTURA TERMOPLÁSTICA POR ASPERSÃO, ESPESSURA DE 1,5mm (SICRO 5213408) COR AMARELA	1185,79 m
	PLACA - A RELOCAR	09 un
	LINHA DE RETENÇÃO (e= 40cm)	12 un
	SÍMBOLO PARE (0,32 m²)	12 un
	SÍMBOLO SENTIDO (0,55 m²)	58 un
	SUPORTE METÁLICO PARA PLACA	37 un
	TRAVESSIA RODOCICLOVIÁRIA	621,11 m²
	FAIXA DE PEDESTRE A EXECUTAR	156,80 m²

NOTA: OS QUANTITATIVOS APRESENTADOS REFEREM-SE AO PROJETO GLOBAL E, NÃO, AO TRECHO

MAPA CHAVE
ESCALA 1:5.000

SECRETARIA DE ESTADO DE OBRAS E INFRAESTRUTURA-SODF
PROJETO DE SISTEMA CICLOVIÁRIO

RT: BARBARA OLIVEIRA SILVA
CAU: A134734-6

PAVIMENTAÇÃO

PLANO: PILOTO, RA. 1
INFRAESTRUTURA CICLOVIÁRIA
AVENIDA W3, ENTRE SRTVS-SMHS_E_SRTVN-SMHN

TRECHOS_01_A_E_B

FOLHA: 02/15

ESCALA: 1/500

DATA: JULHO/2025

APROVO:

PROJETO:

EQUIPE SUPORTE/SCOP (VER NÍDE)

REVISÃO:

VISTO:



LEGENDA - PAISAGISMO		
SÍMBOLO	DESCRIÇÃO	QUANTIDADE
	PALMEIRA EXISTENTE - PERMANECER	
	PALMEIRA EXISTENTE - RELOCAR PLANTA REMOVIDA	28
	PALMEIRA EXISTENTE - REMOVER	28
	GRAMA BATATAIS	975,39 m2

LEGENDA - MOBILIÁRIO		
SÍMBOLO	DESCRIÇÃO	QUANTIDADE
	BALIZADOR EM CONCRETO Ø 40 cm	49 un

LEGENDA - CONSTRUÇÃO		
SÍMBOLO	DESCRIÇÃO	QUANTIDADE
	PISO EM CONCRETO SEMI POLIDO - CICLOVIA, CALÇADA E CALÇADA COMPARTILHADA - 8cm - 22,5 Mpa	6131,06 m²
	PISO EM ASFALTO	0 m²
	CORDÃO DE CONCRETO	2482,98 m
	MEIO FIO	198,38 m
	MEIO FIO REBAIXADO	566,01 m
	PISO TÁTIL DE ALERTA - 40x40cm	680 un
	PISO TÁTIL DIRECIONAL - 40x40cm	282 un
	PINTURA TERMOPLÁSTICA POR ASPERSÃO, ESPESSURA DE 1,5mm (SICRO 5213408) COR BRANCA	2482,98 m
	PINTURA TERMOPLÁSTICA POR ASPERSÃO, ESPESSURA DE 1,5mm (SICRO 5213408) COR VERMELHA	2482,98 m
	PINTURA TERMOPLÁSTICA POR ASPERSÃO, ESPESSURA DE 1,5mm (SICRO 5213408) COR AMARELA	1185,79 m
	PLACA - A RELOCAR	09 un
	LINHA DE RETENÇÃO (e= 40cm)	12 un
	SÍMBOLO PARE (0,32 m²)	12 un
	SÍMBOLO SENTIDO (0,55 m²)	58 un
	SUORTE METÁLICO PARA PLACA	37 un
	TRAVESSIA RODOCICLOVIÁRIA	621,11 m²
	FAIXA DE PEDESTRE A EXECUTAR	156,80 m²

NOTA: OS QUANTITATIVOS APRESENTADOS REFEREM-SE AO PROJETO GLOBAL E, NÃO, AO TRECHO

MAPA CHAVE
ESCALA 1:5.000

SECRETARIA DE ESTADO DE OBRAS E INFRAESTRUTURA-SODF
PROJETO DE SISTEMA CICLOVIÁRIO

RT: BARBARA_OLIVEIRA_SILVA
CAU: A134734-G

PAVIMENTAÇÃO

PLANO: PILOTO, RA-1
INFRAESTRUTURA CICLOVIÁRIA
AVENIDA_W3_ENTRE_SRTVS-SMHS_E_SRTVN-SMHN

TRECHOS_02_A_E_B

FOLHA: 03/15

ESCALA: 1/500



DATA: JULHO/2025

APROVO: _____

PROJETO: _____

REVISÃO: _____

VISTO: _____

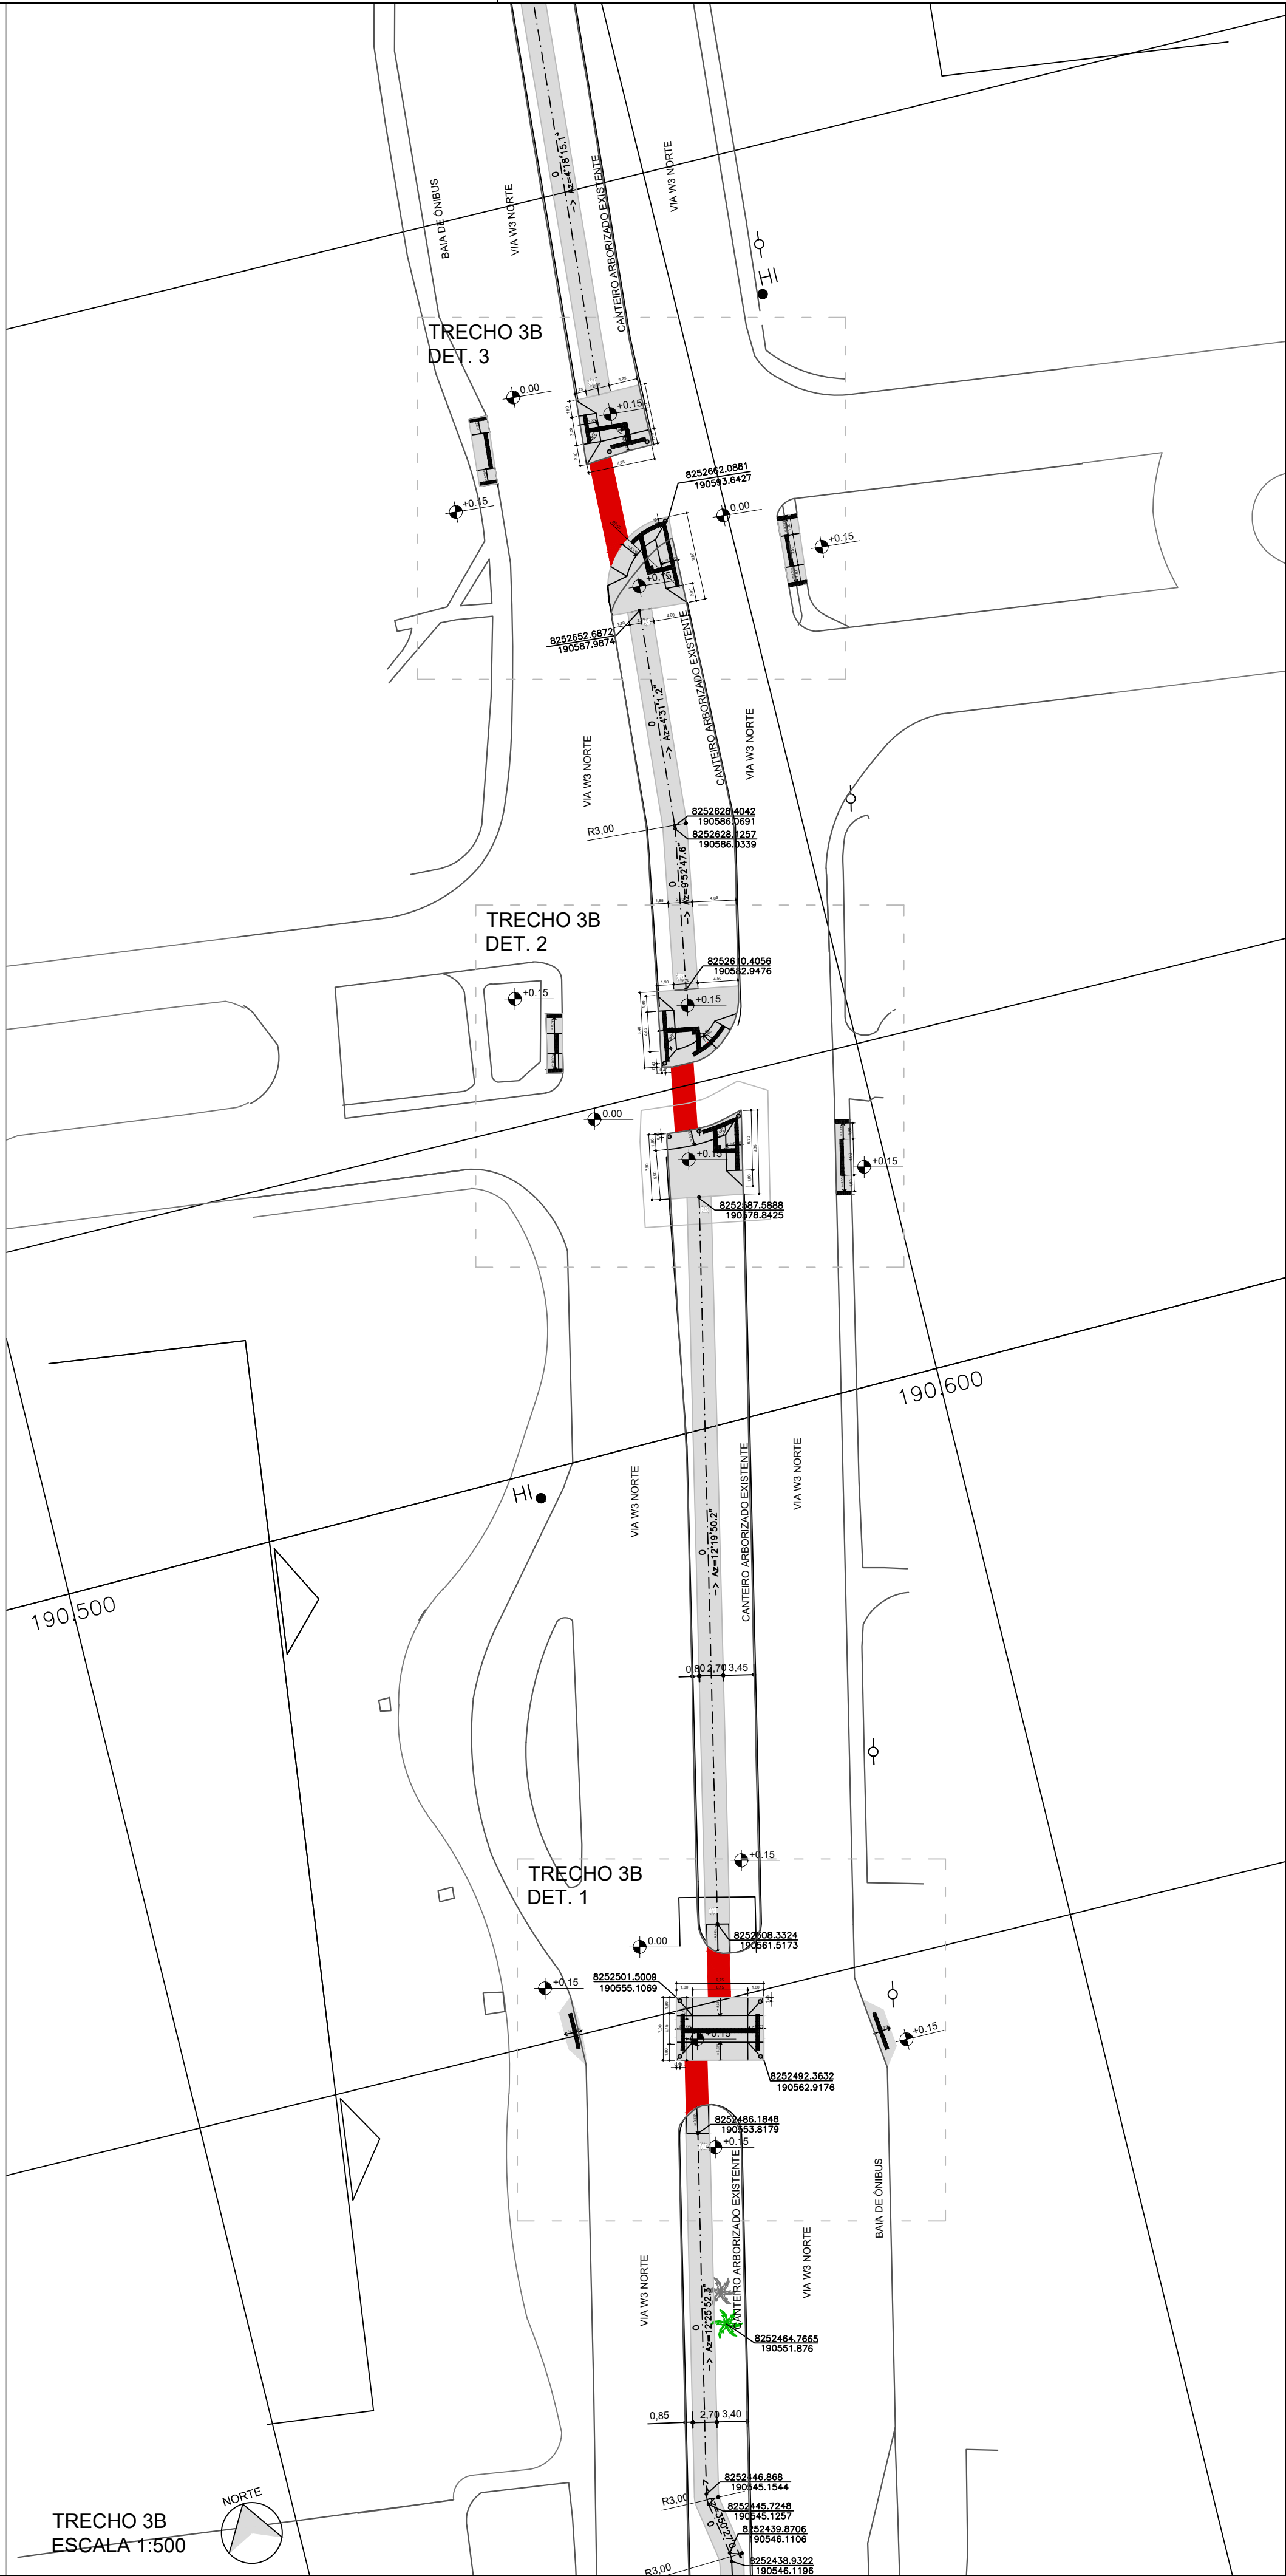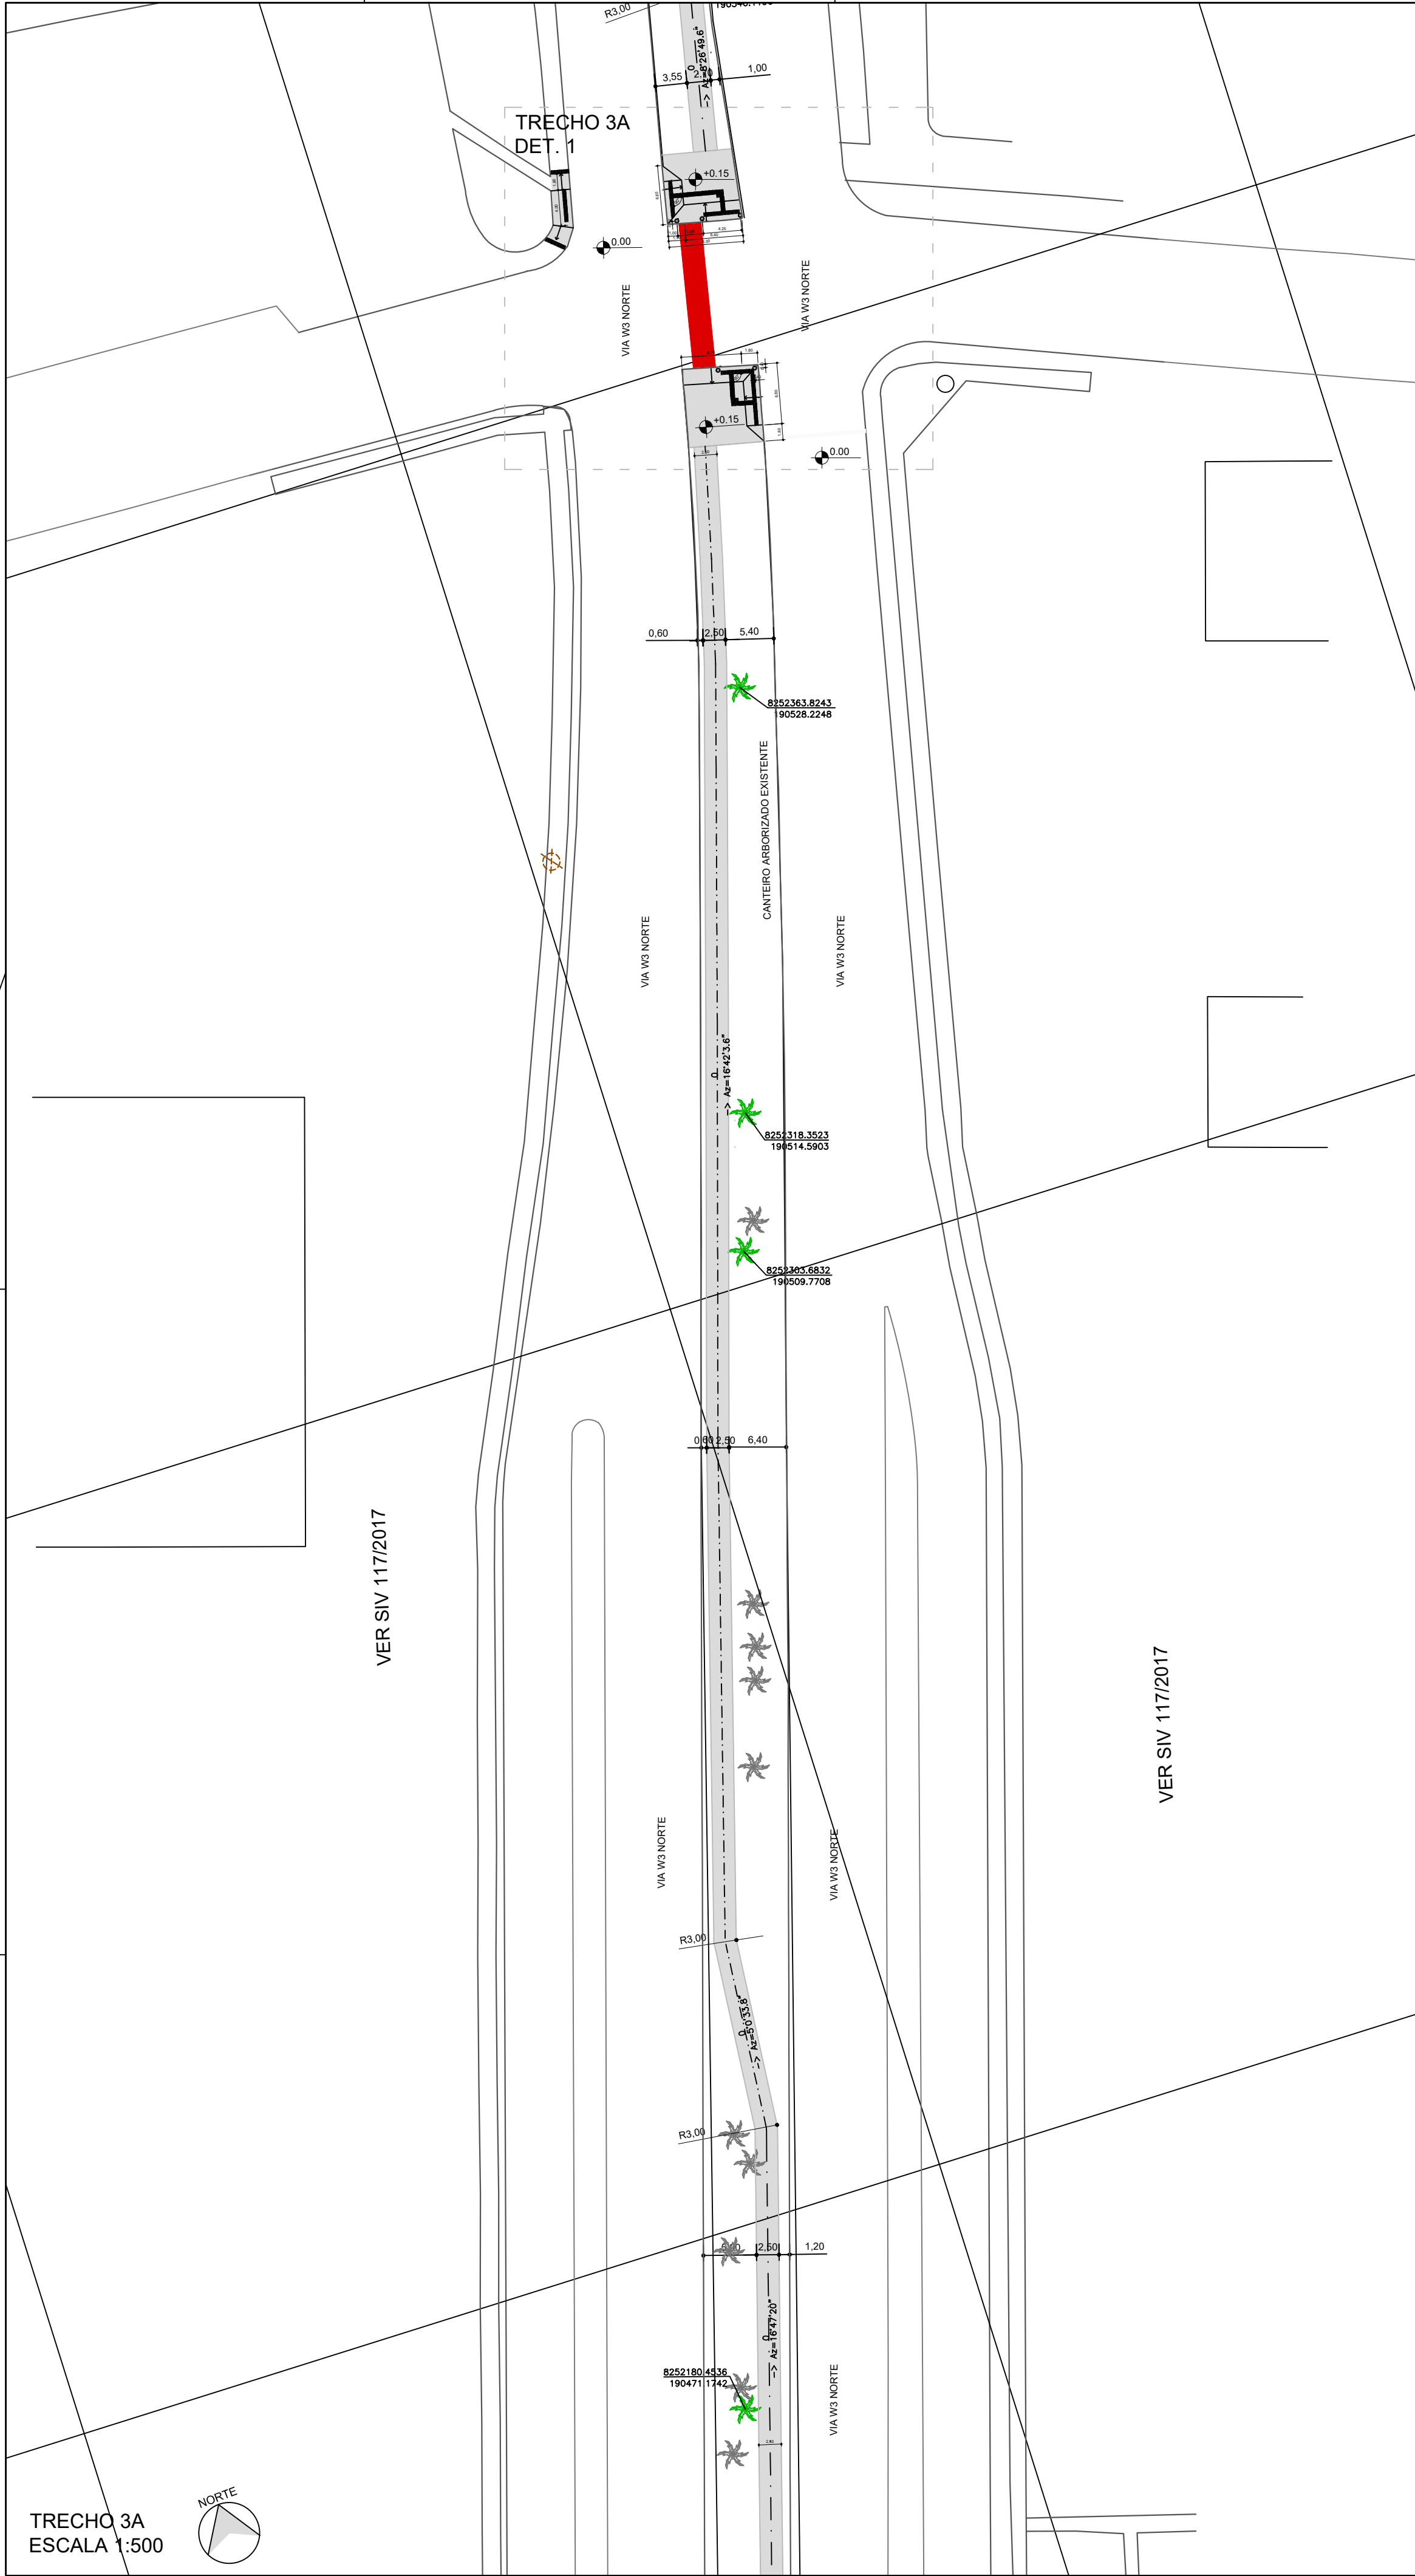

LEGENDA - PAISAGISMO		
SÍMBOLO	DESCRIÇÃO	QUANTIDADE
	PALMEIRA EXISTENTE - PERMANECER	
	PALMEIRA EXISTENTE - RELOCAR PLANTA REMOVIDA	28
	PALMEIRA EXISTENTE - REMOVER	28
	GRAMA BATATAIS	975,39 m2


LEGENDA - MOBILIÁRIO		
SÍMBOLO	DESCRIÇÃO	QUANTIDADE
	BALIZADOR EM CONCRETO Ø 40 cm	49 un

LEGENDA - CONSTRUÇÃO		
SÍMBOLO	DESCRIÇÃO	QUANTIDADE
	PISO EM CONCRETO SEMI POLIDO - CICLOVIA, CALÇADA E CALÇADA COMPARTILHADA - 8cm - 22,5 Mpa	6131,86 m²
	PISO EM ASFALTO	0 m²
	CORDÃO DE CONCRETO	2482,98 m
	MEIO FIO	198,38 m
	MEIO FIO REBAIXADO	566,81 m
	PISO TÁTIL DE ALERTA - 40x40cm	680 un
	PISO TÁTIL DIRECIONAL - 40x40cm	282 un
	PINTURA TERMOPLÁSTICA POR ASPERSÃO, ESPESSURA DE 1,5mm (SICRO 5213408) COR BRANCA	2482,98 m
	PINTURA TERMOPLÁSTICA POR ASPERSÃO, ESPESSURA DE 1,5mm (SICRO 5213408) COR VERMELHA	2482,98 m
	PINTURA TERMOPLÁSTICA POR ASPERSÃO, ESPESSURA DE 1,5mm (SICRO 5213408) COR AMARELA	1185,79 m
	PLACA - A RELOCAR	09 un
	LINHA DE RETENÇÃO (e= 40cm)	12 un
	SÍMBOLO PARE (0,32 m²)	12 un
	SÍMBOLO SENTIDO (0,55 m²)	58 un
	SUPORTE METÁLICO PARA PLACA	37 un
	TRAVESSIA RODOCICLOVIÁRIA	621,11 m²
	FAIXA DE PEDESTRE A EXECUTAR	156,80 m²


NOTA: OS QUANTITATIVOS APRESENTADOS REFEREM-SE AO PROJETO GLOBAL E, NÃO, AO TRECHO




SECRETARIA DE ESTADO DE OBRAS E INFRAESTRUTURA-SODF				
PROJETO DE SISTEMA CICLOVIÁRIO				
PAVIMENTAÇÃO		PLANO: PILOTO, RA-1 INFRAESTRUTURA CICLOVIÁRIA AVENIDA W3, ENTRE SRTVS-SMHS E SRTVN-SMHN		
TRECHOS_03_A_E_B	FOLHA: 04/15	ESCALA: 1/500	DATA: JULHO/2025	APROVO: _____
PROJETO: _____		REVISÃO: _____	VISTO: _____	

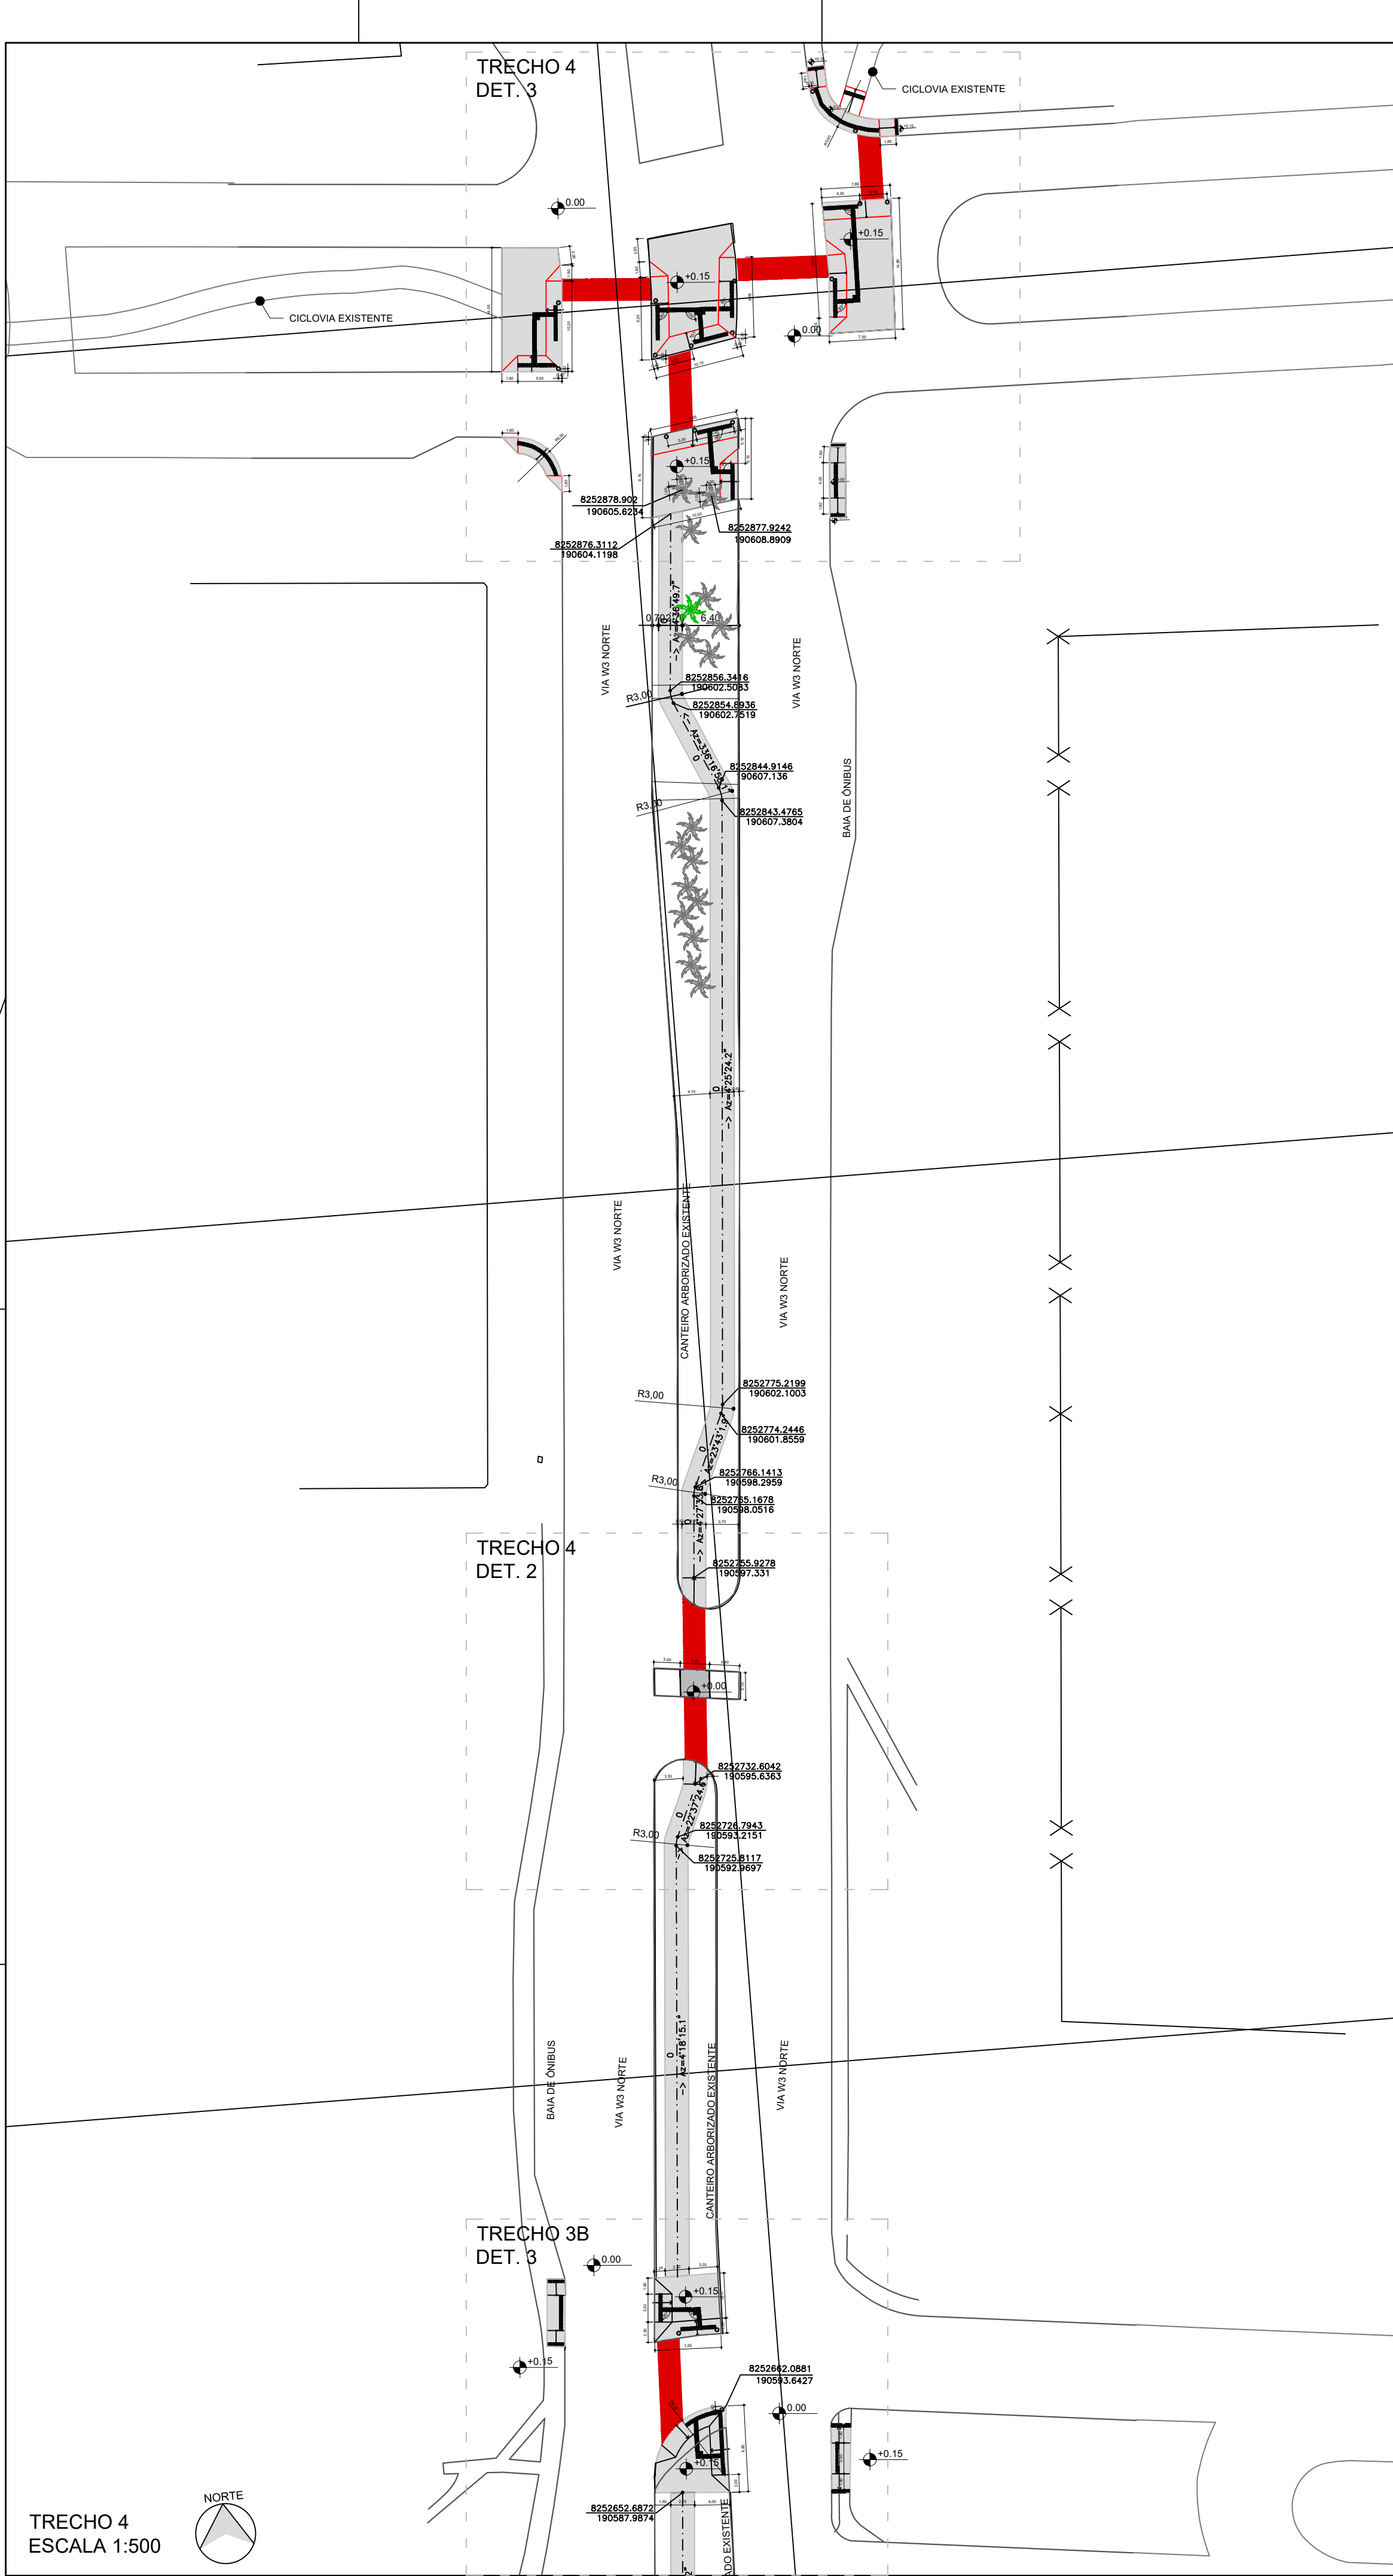


TRECHO 4
ESCALA 1:500

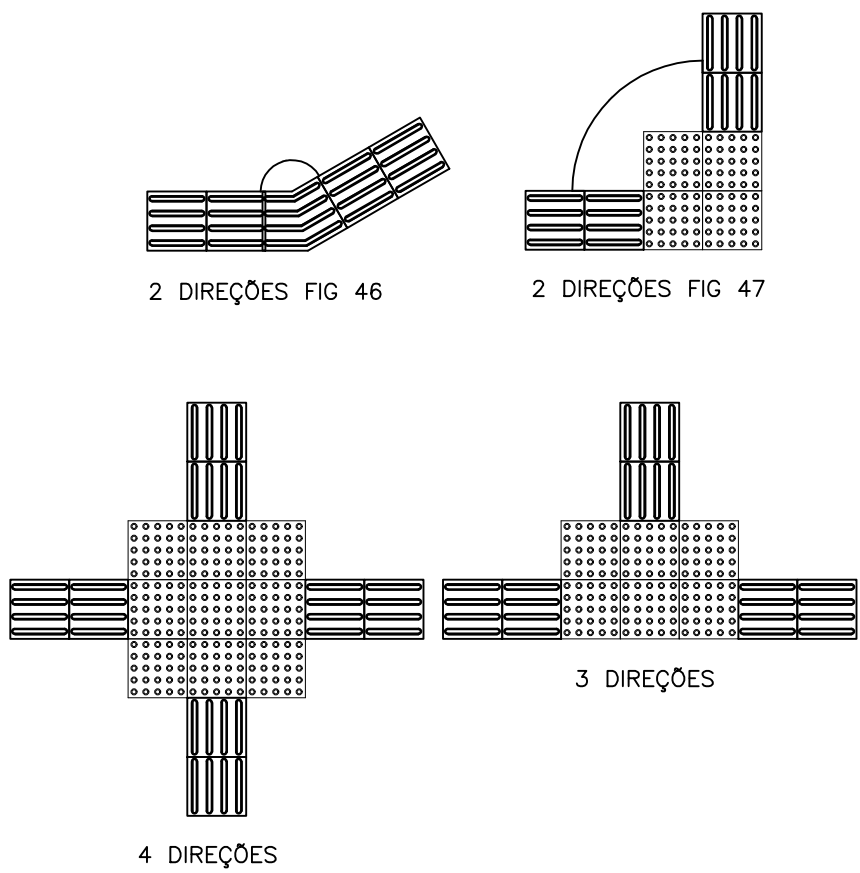

DETALHE PISO TÁTIL

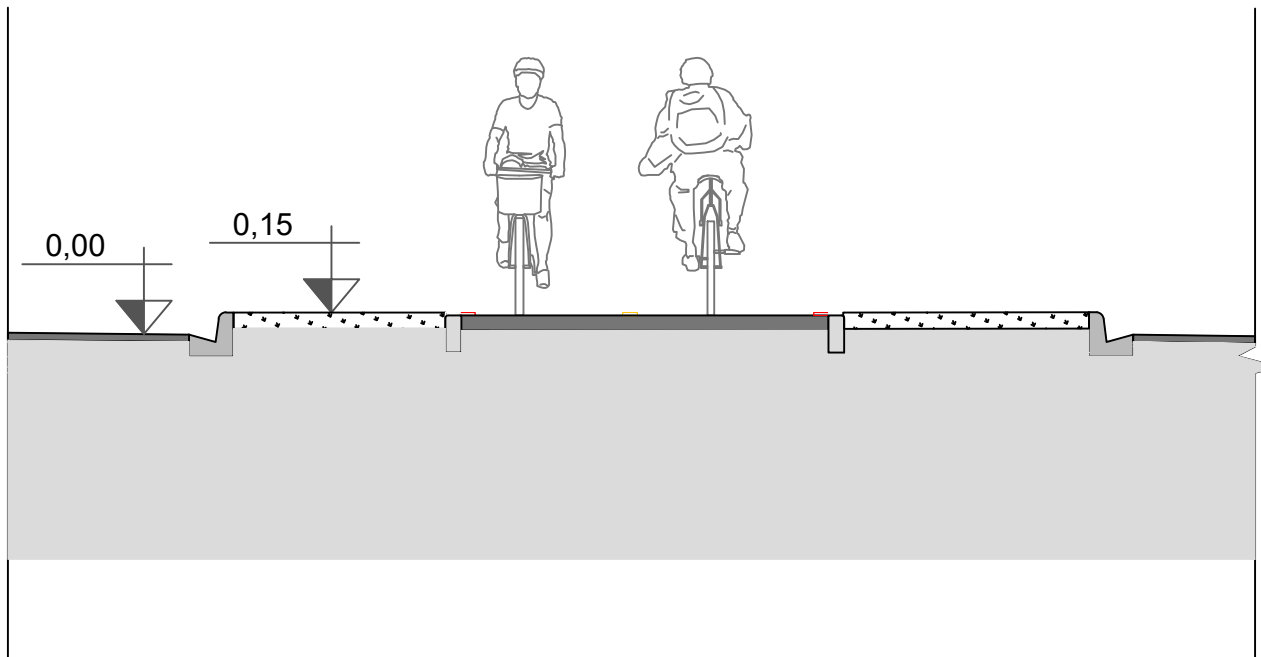

CORTE AA
Esc.: 1:50

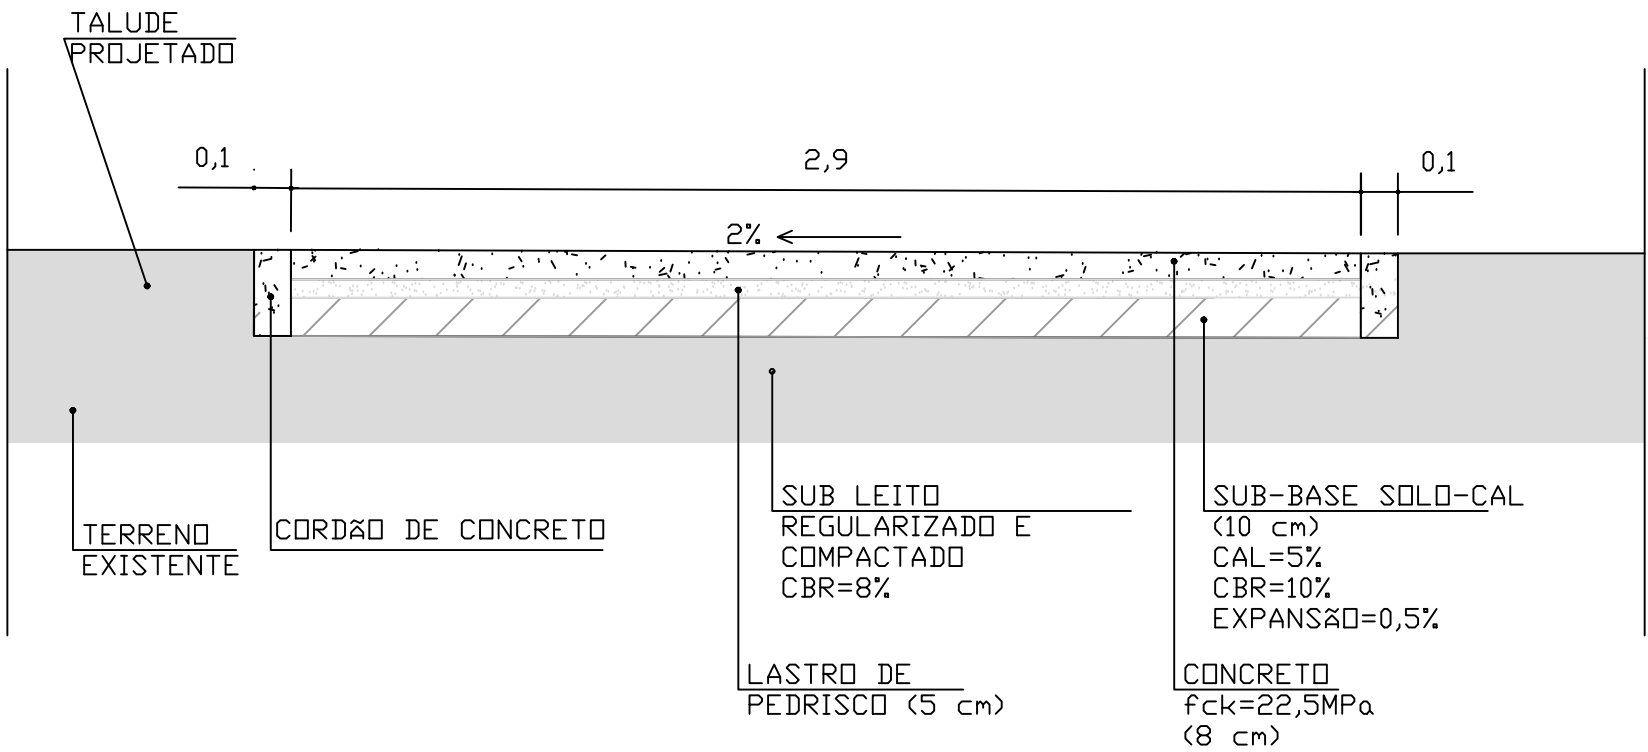


DETALHE PAV
Execução em concreto
Esc.: 1:20

LEGENDA - PAISAGISMO		
SÍMBOLO	DESCRIÇÃO	QUANTIDADE
	PALMEIRA EXISTENTE - PERMANECER	
	PALMEIRA EXISTENTE - RELOCAR PLANTA REMOVIDA	28
	PALMEIRA EXISTENTE - REMOVER	28
	GRAMA BATATAIS	975,39 m2







LEGENDA - MOBILIÁRIO		
SÍMBOLO	DESCRIÇÃO	QUANTIDADE
	BALIZADOR EM CONCRETO Ø 40 cm	49 un

LEGENDA - CONSTRUÇÃO		
SÍMBOLO	DESCRIÇÃO	QUANTIDADE
	PISO EM CONCRETO SEMI POLIDO - CICLOVIA, CALÇADA E CALÇADA COMPARTILHADA - 8cm - 22,5 Mpa	6131,96 m²
	PISO EM ASFALTO	0 m²
	CORDÃO DE CONCRETO	2482,98 m
	MEIO FIO	198,38 m
	MEIO FIO REBAIXADO	566,01 m
	PISO TÁTIL DE ALERTA - 40x40cm	680 un
	PISO TÁTIL DIRECIONAL - 40x40cm	282 un
	PINTURA TERMOPLÁSTICA POR ASPERSÃO, ESPESSURA DE 1,5mm (SICRO 5213408) COR BRANCA	2482,98 m
	PINTURA TERMOPLÁSTICA POR ASPERSÃO, ESPESSURA DE 1,5mm (SICRO 5213408) COR VERMELHA	2482,98 m
	PINTURA TERMOPLÁSTICA POR ASPERSÃO, ESPESSURA DE 1,5mm (SICRO 5213408) COR AMARELA	1185,79 m
	PLACA - A RELOCAR	09 un
	LINHA DE RETENÇÃO (e= 40cm)	12 un
	SÍMBOLO PARE (0,32 m²)	12 un
	SÍMBOLO SENTIDO (0,55 m²)	58 un
	SUORTE METÁLICO PARA PLACA	37 un
	TRAVESSIA RODOCICLOVIÁRIA	621,11 m²
	FAIXA DE PEDESTRE A EXECUTAR	156,80 m²

NOTA: OS QUANTITATIVOS APRESENTADOS REFEREM-SE AO PROJETO GLOBAL E, NÃO, AO TRECHO

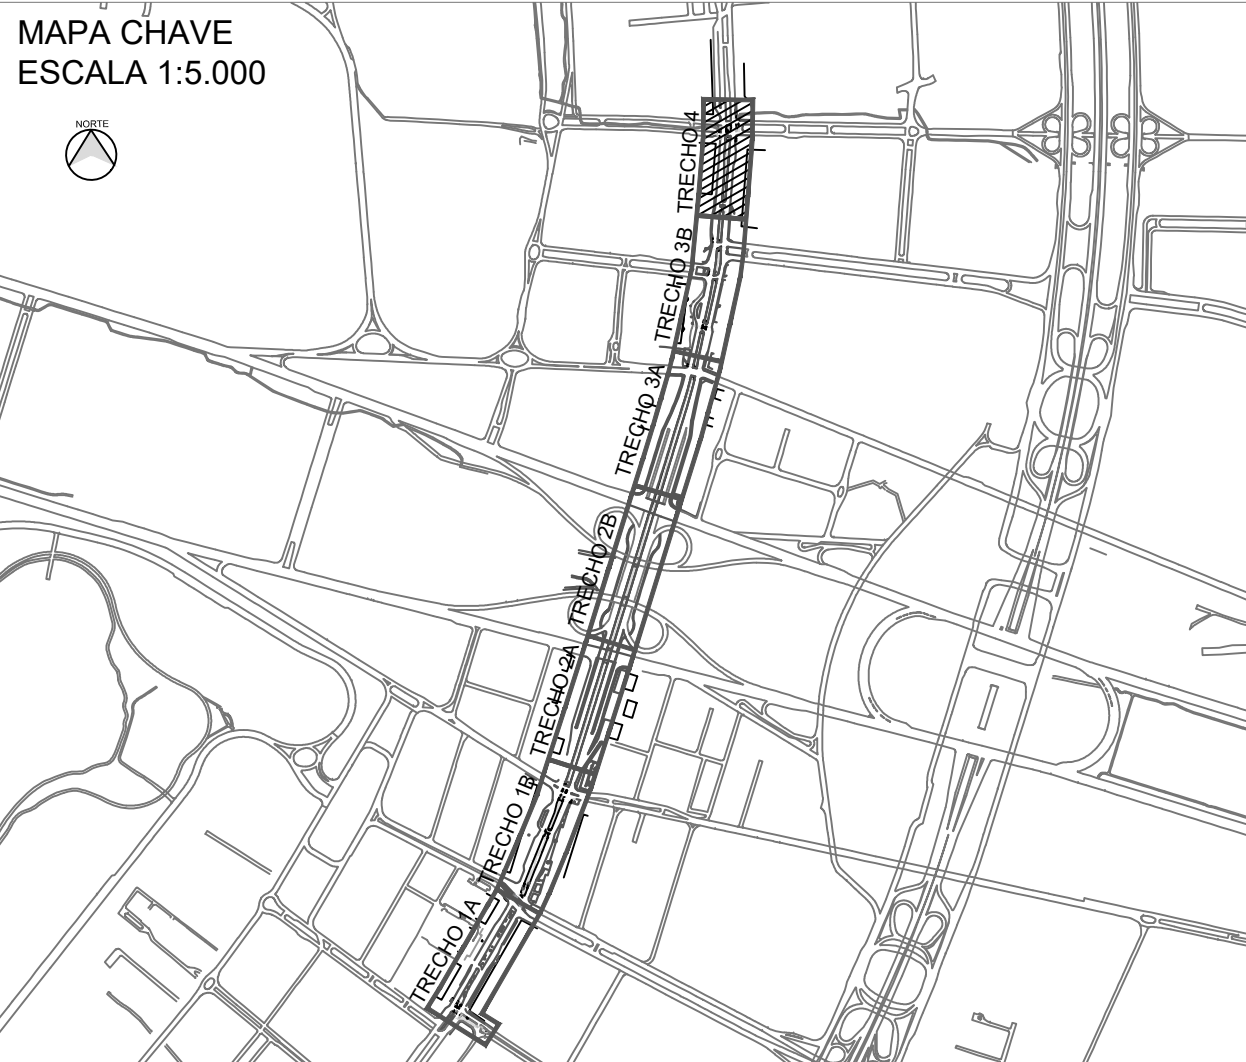

SECRETARIA DE ESTADO DE OBRAS E INFRAESTRUTURA-SODF				
PROJETO DE SISTEMA CICLOVIÁRIO				
PAVIMENTAÇÃO		PLANO: PILOTO, RA_1 INFRAESTRUTURA CICLOVIÁRIA AVENIDA W3 ENTRE SRTVS-SMHS_E_SRTVN-SMHN		
TRECHOS_04_A	FOLHA: 05/15	ESCALA: 1/500	DATA: JULHO/2025	APROVO: _____
PROJETO: _____ (EQUIPE SUPORTE/SODF/VERMIDE)		REVISÃO: _____	VISTO: _____	

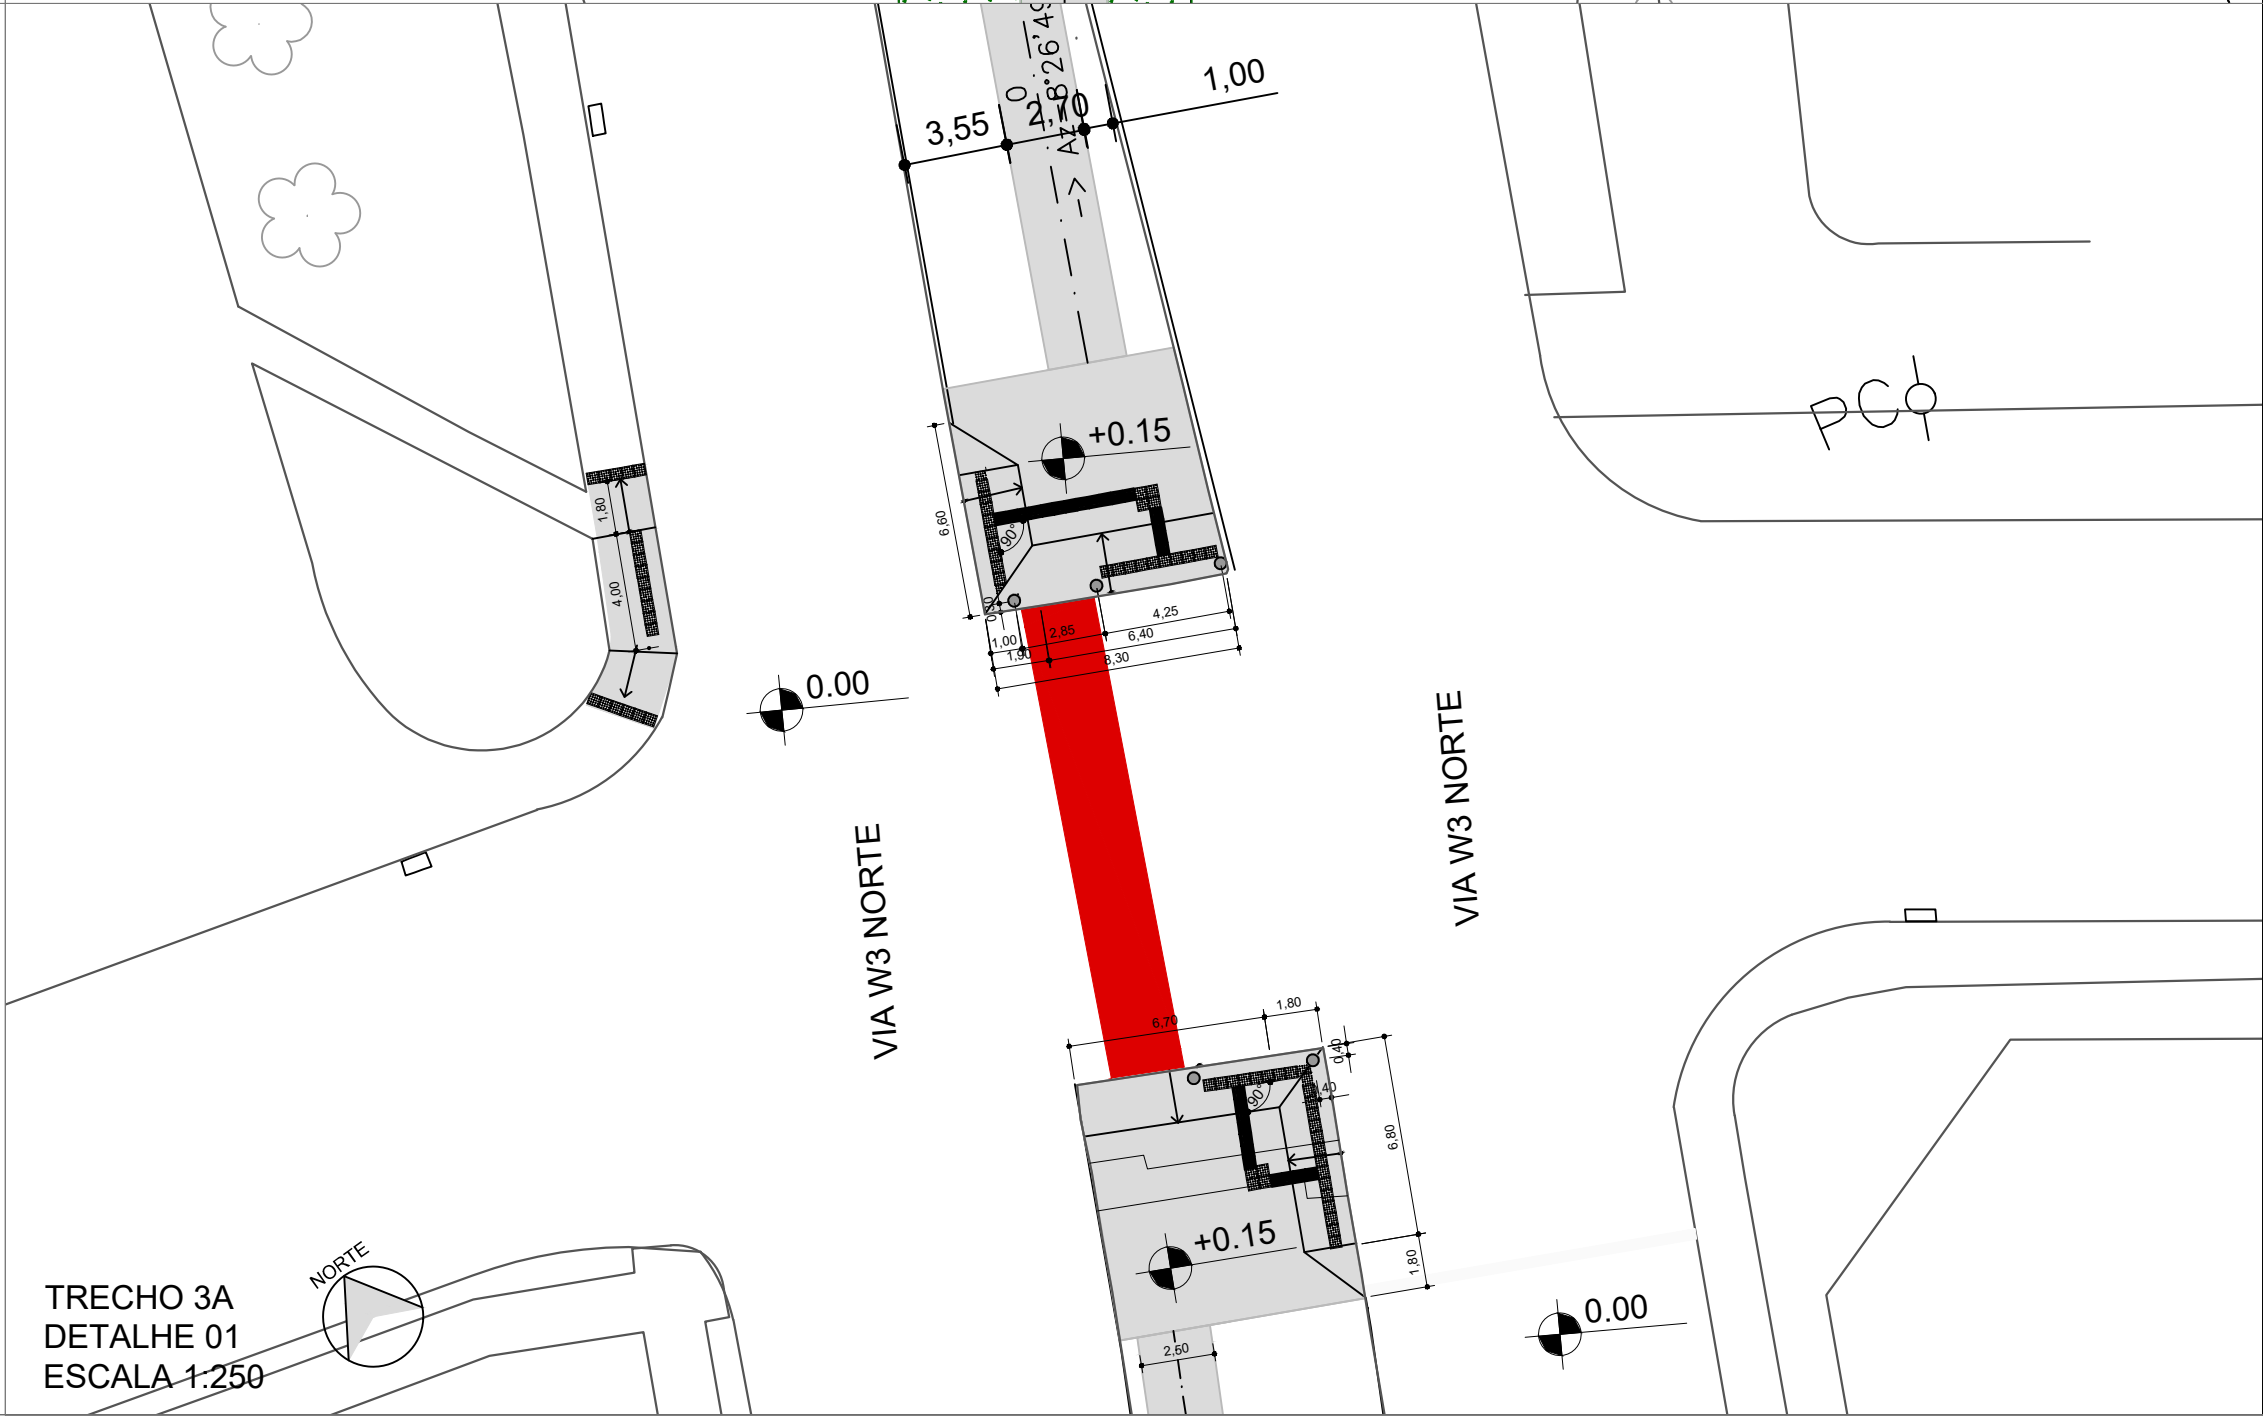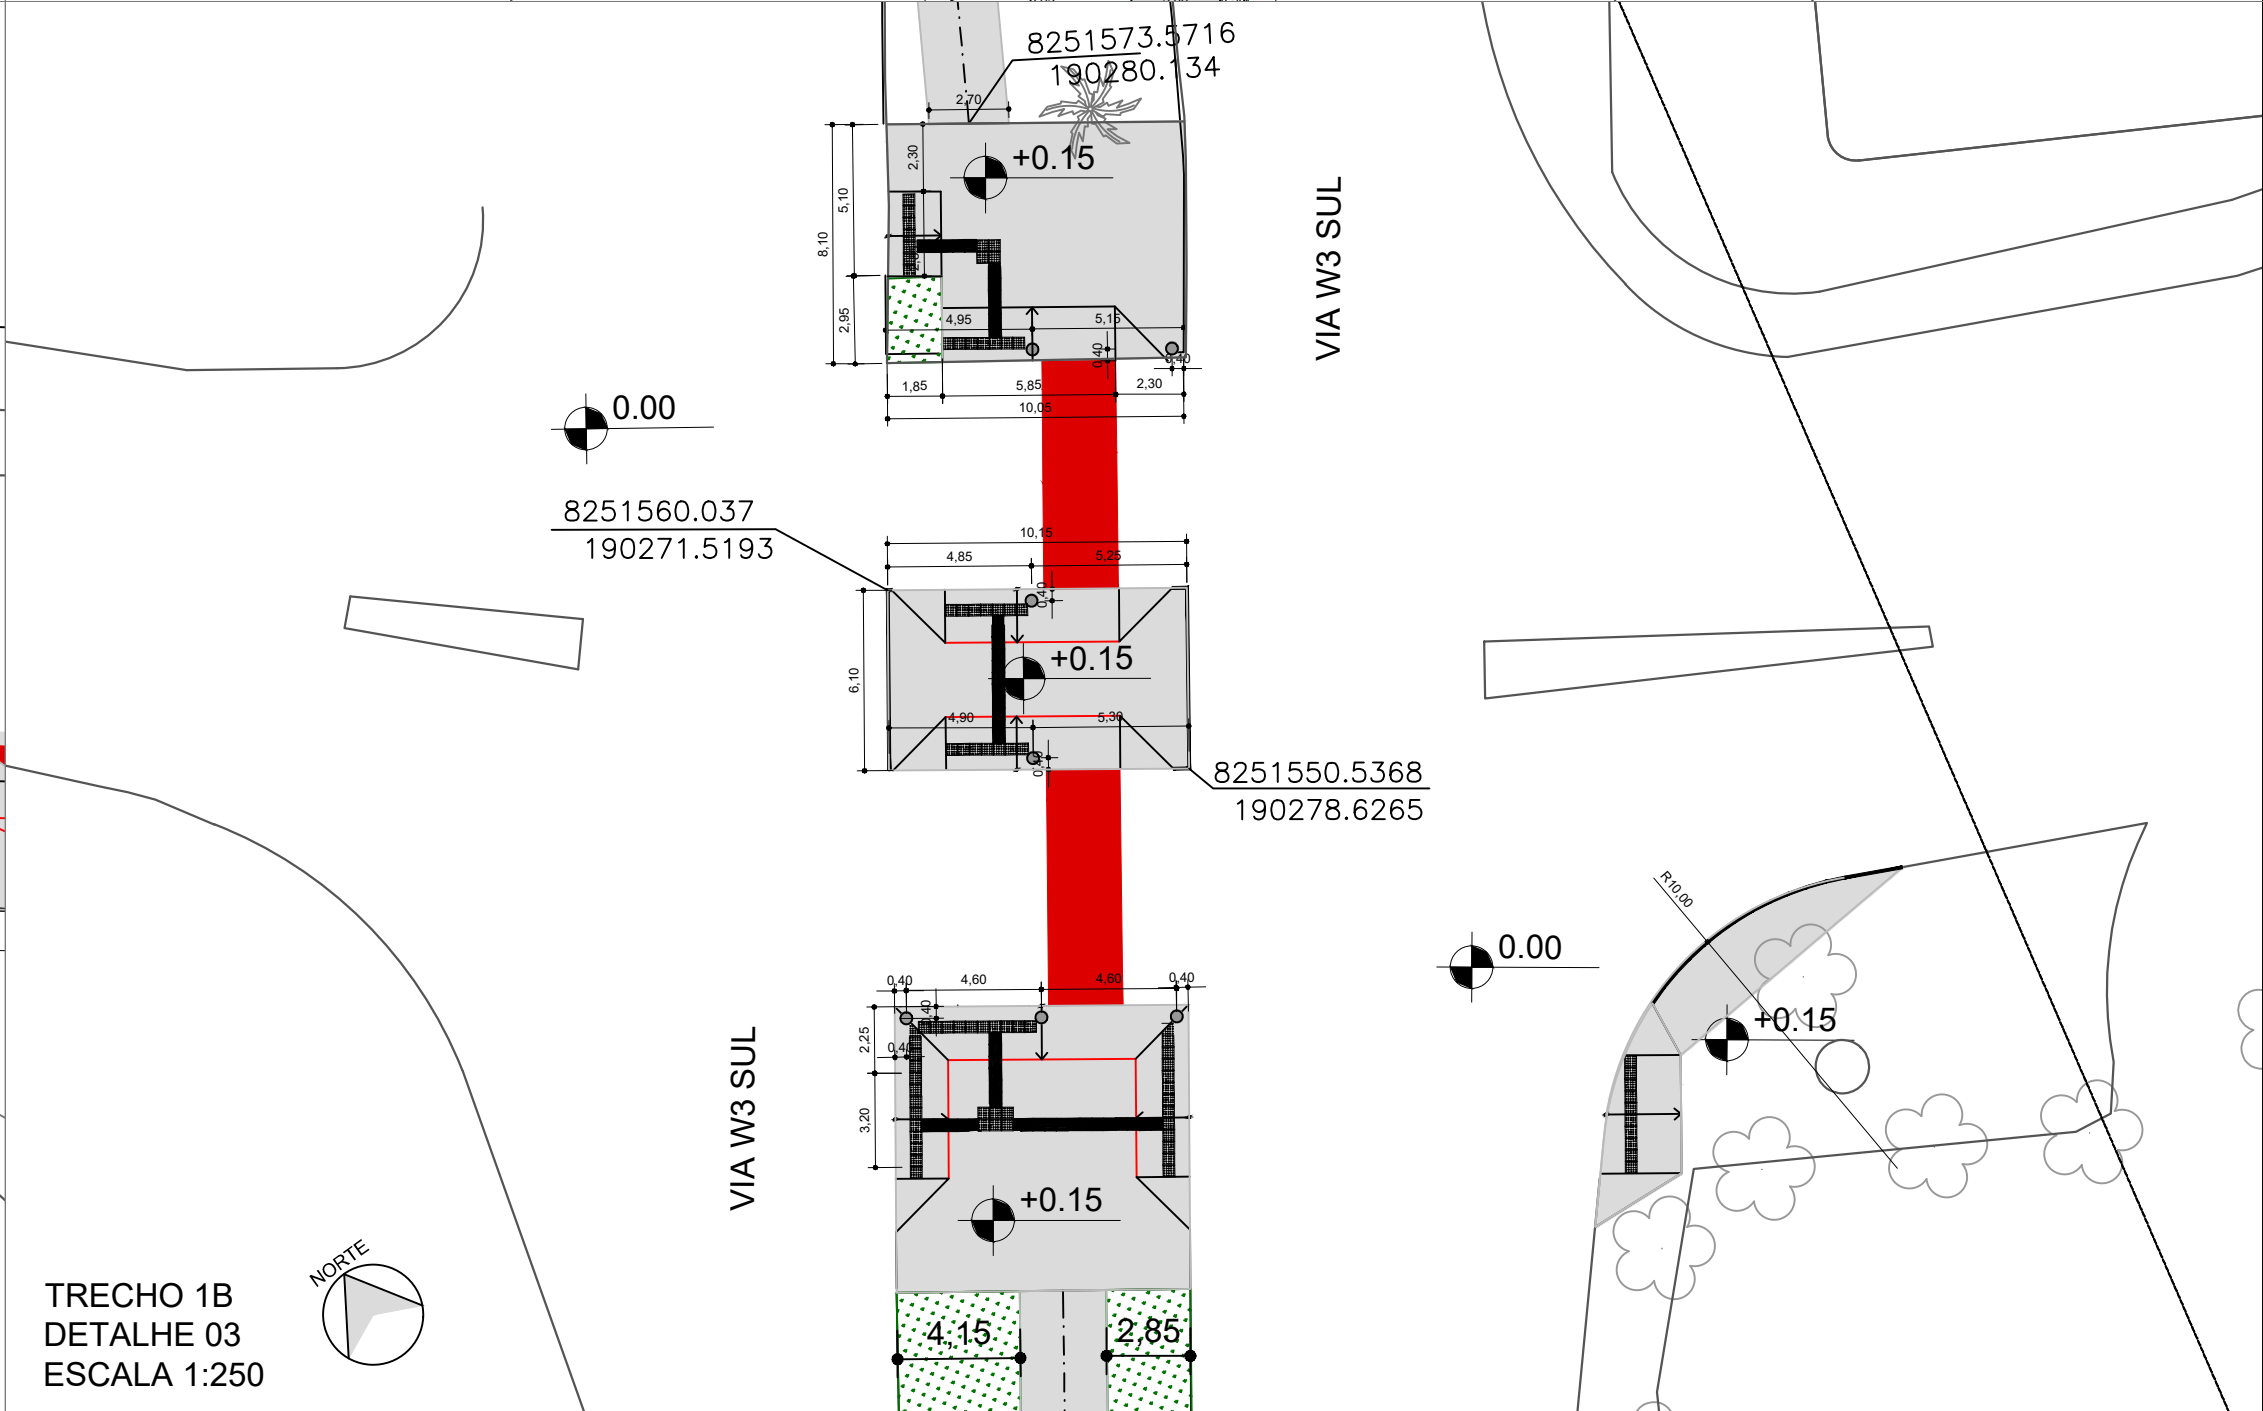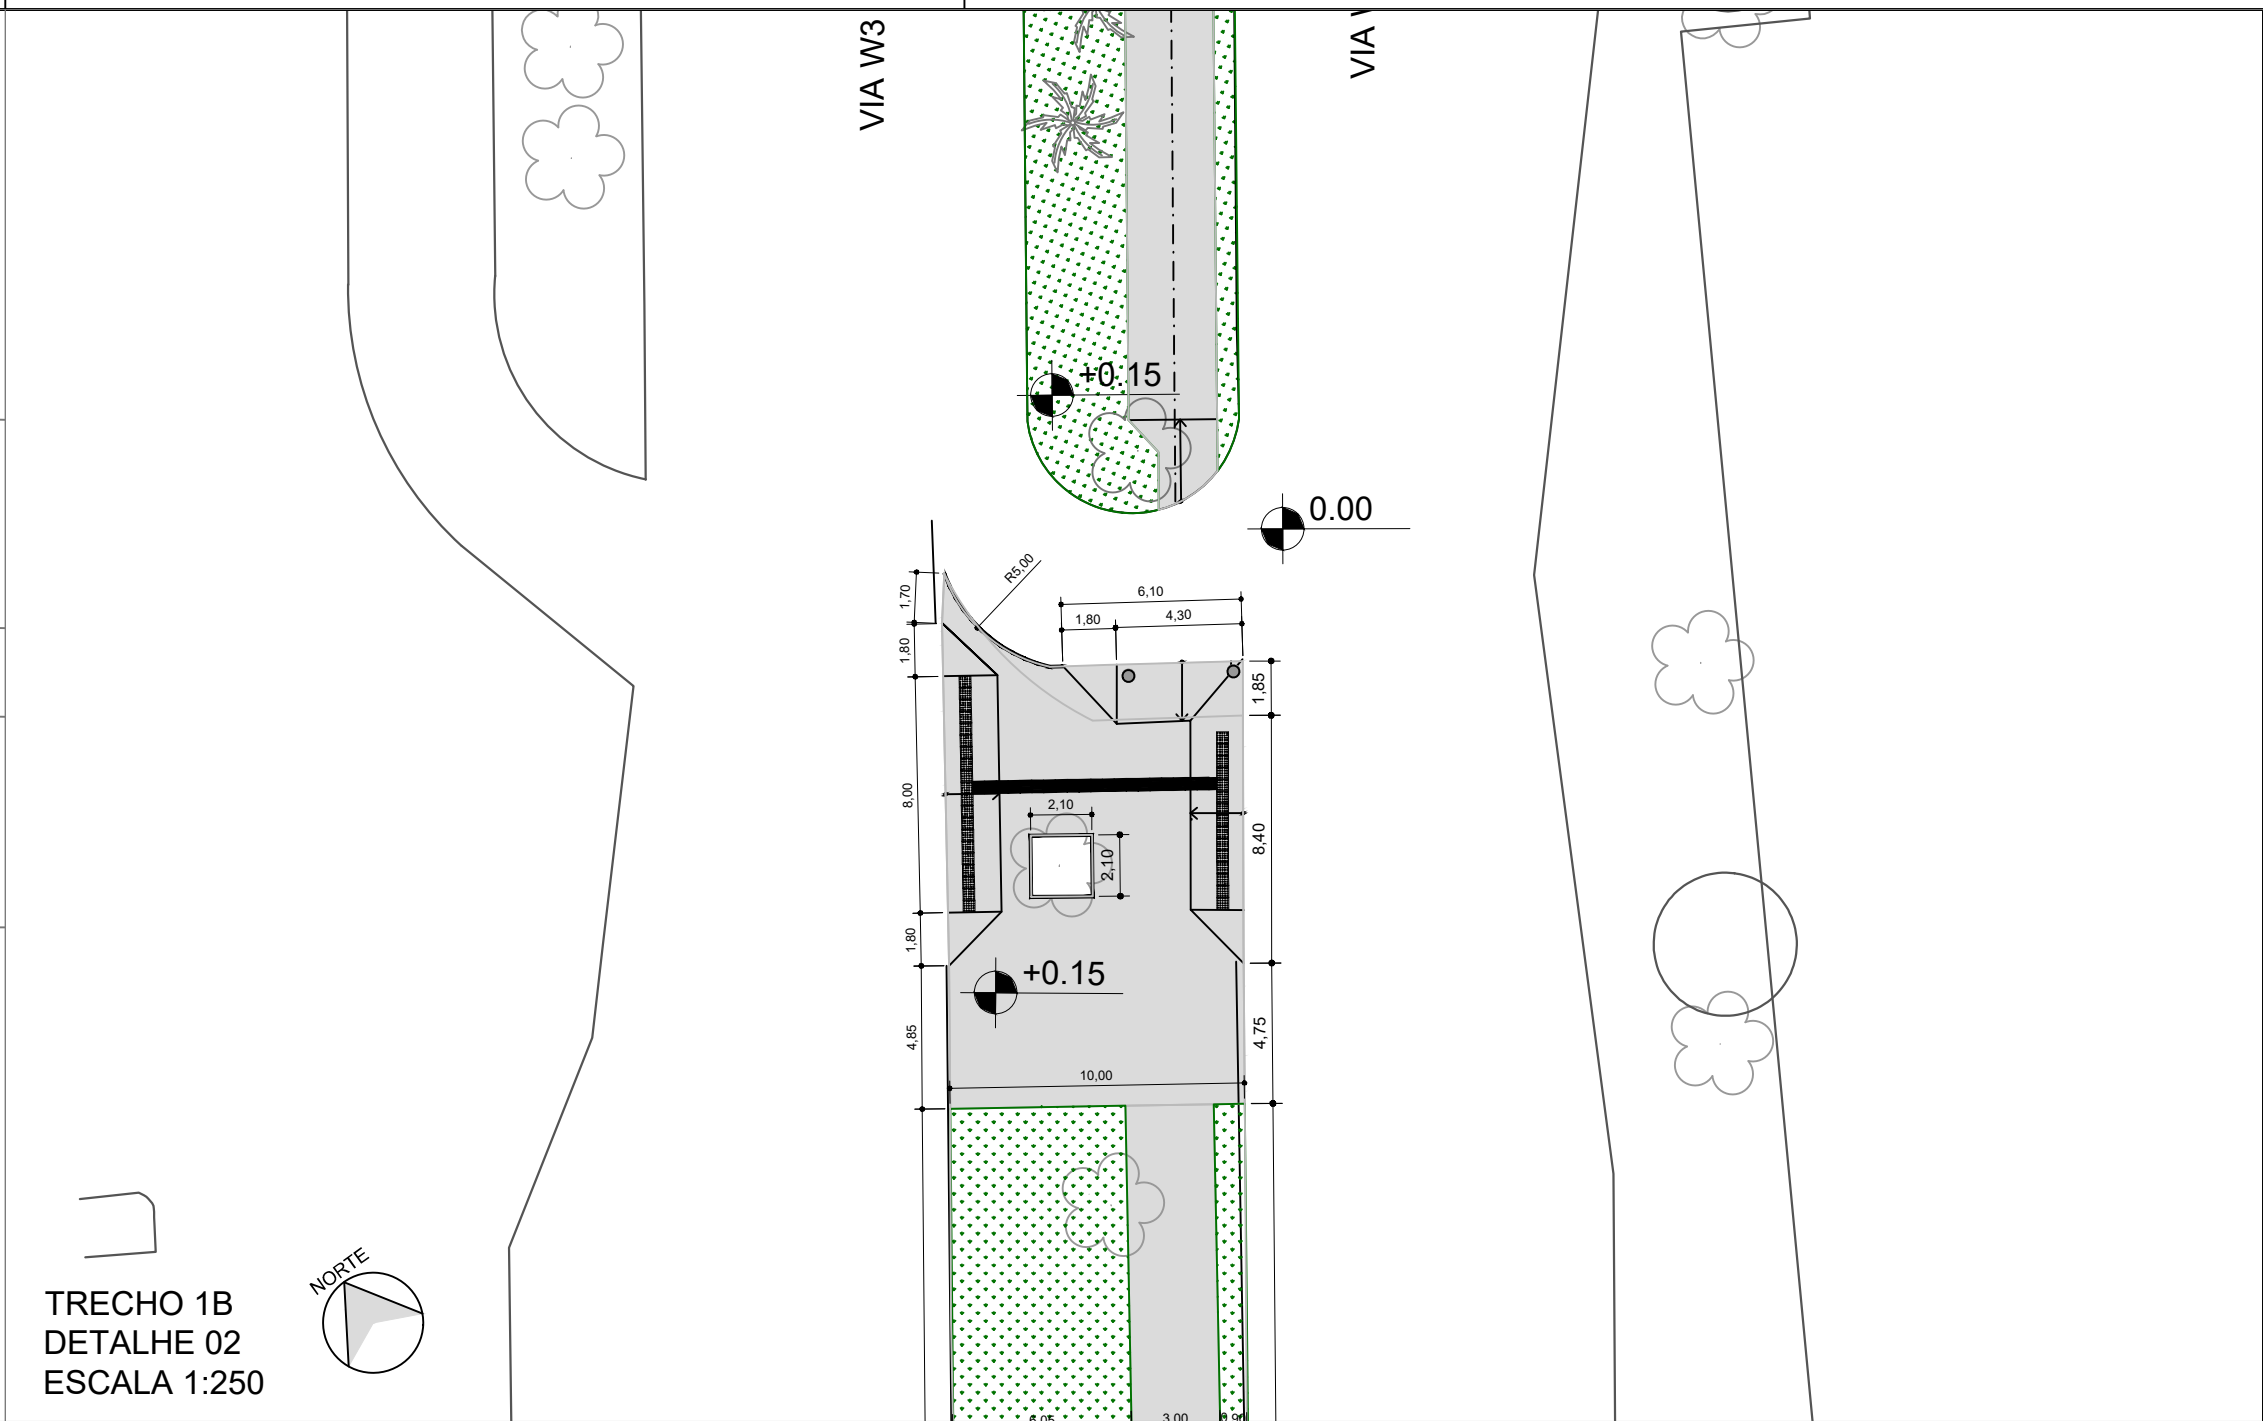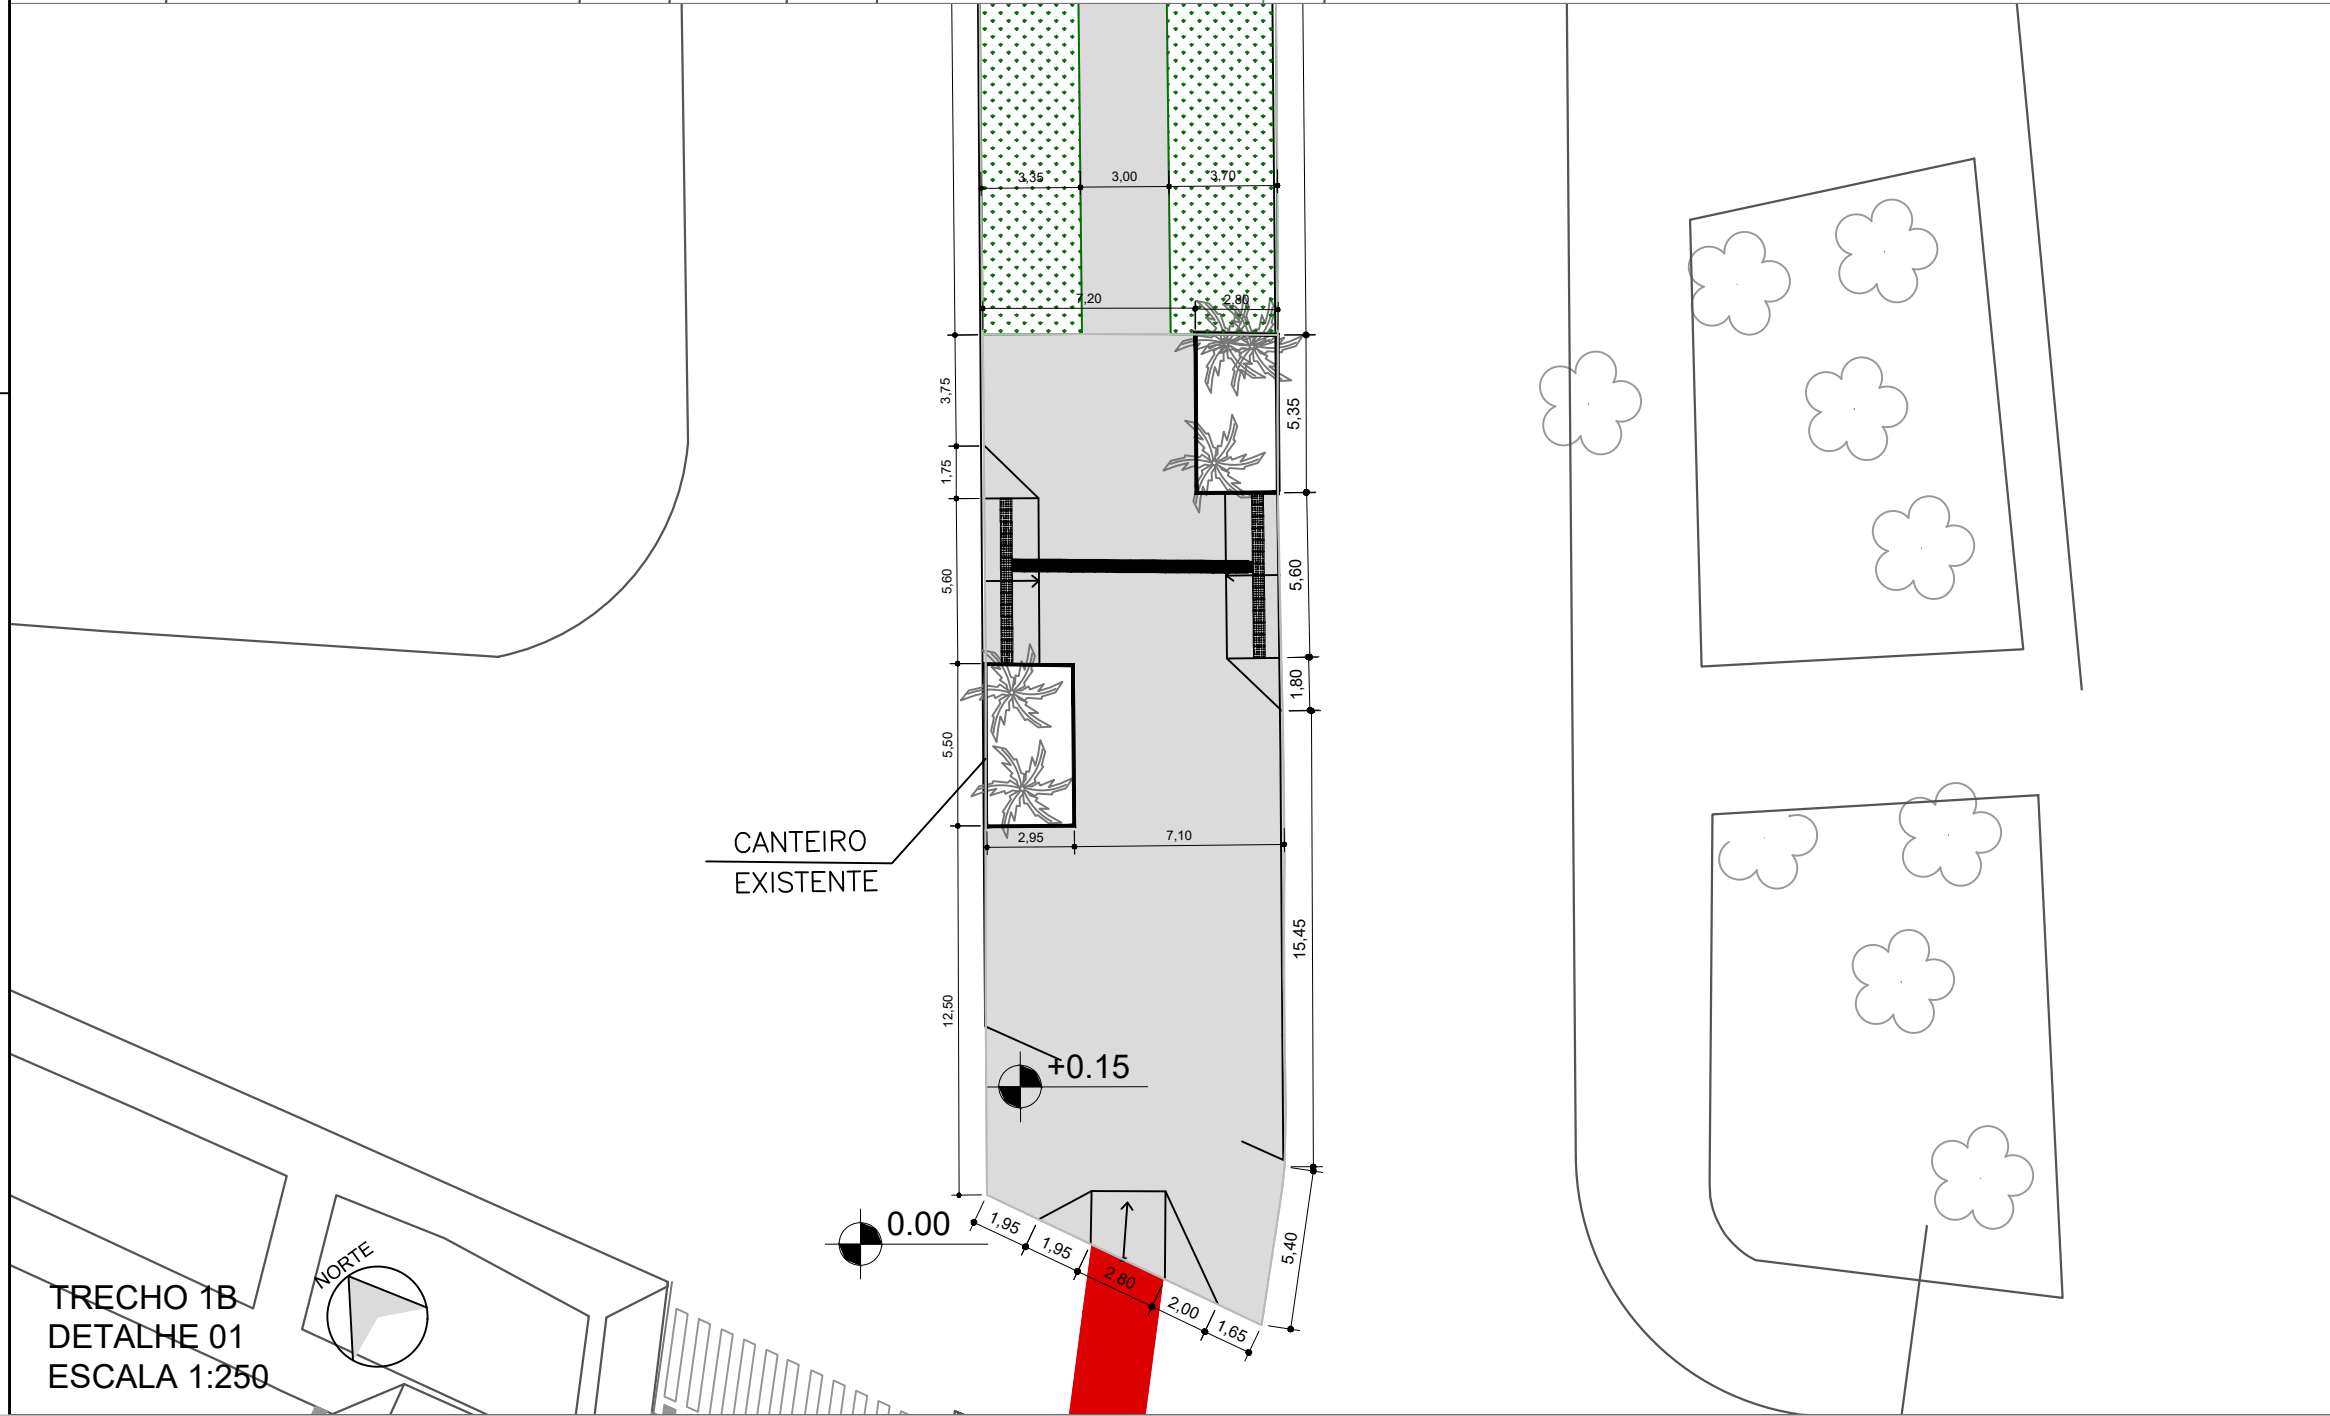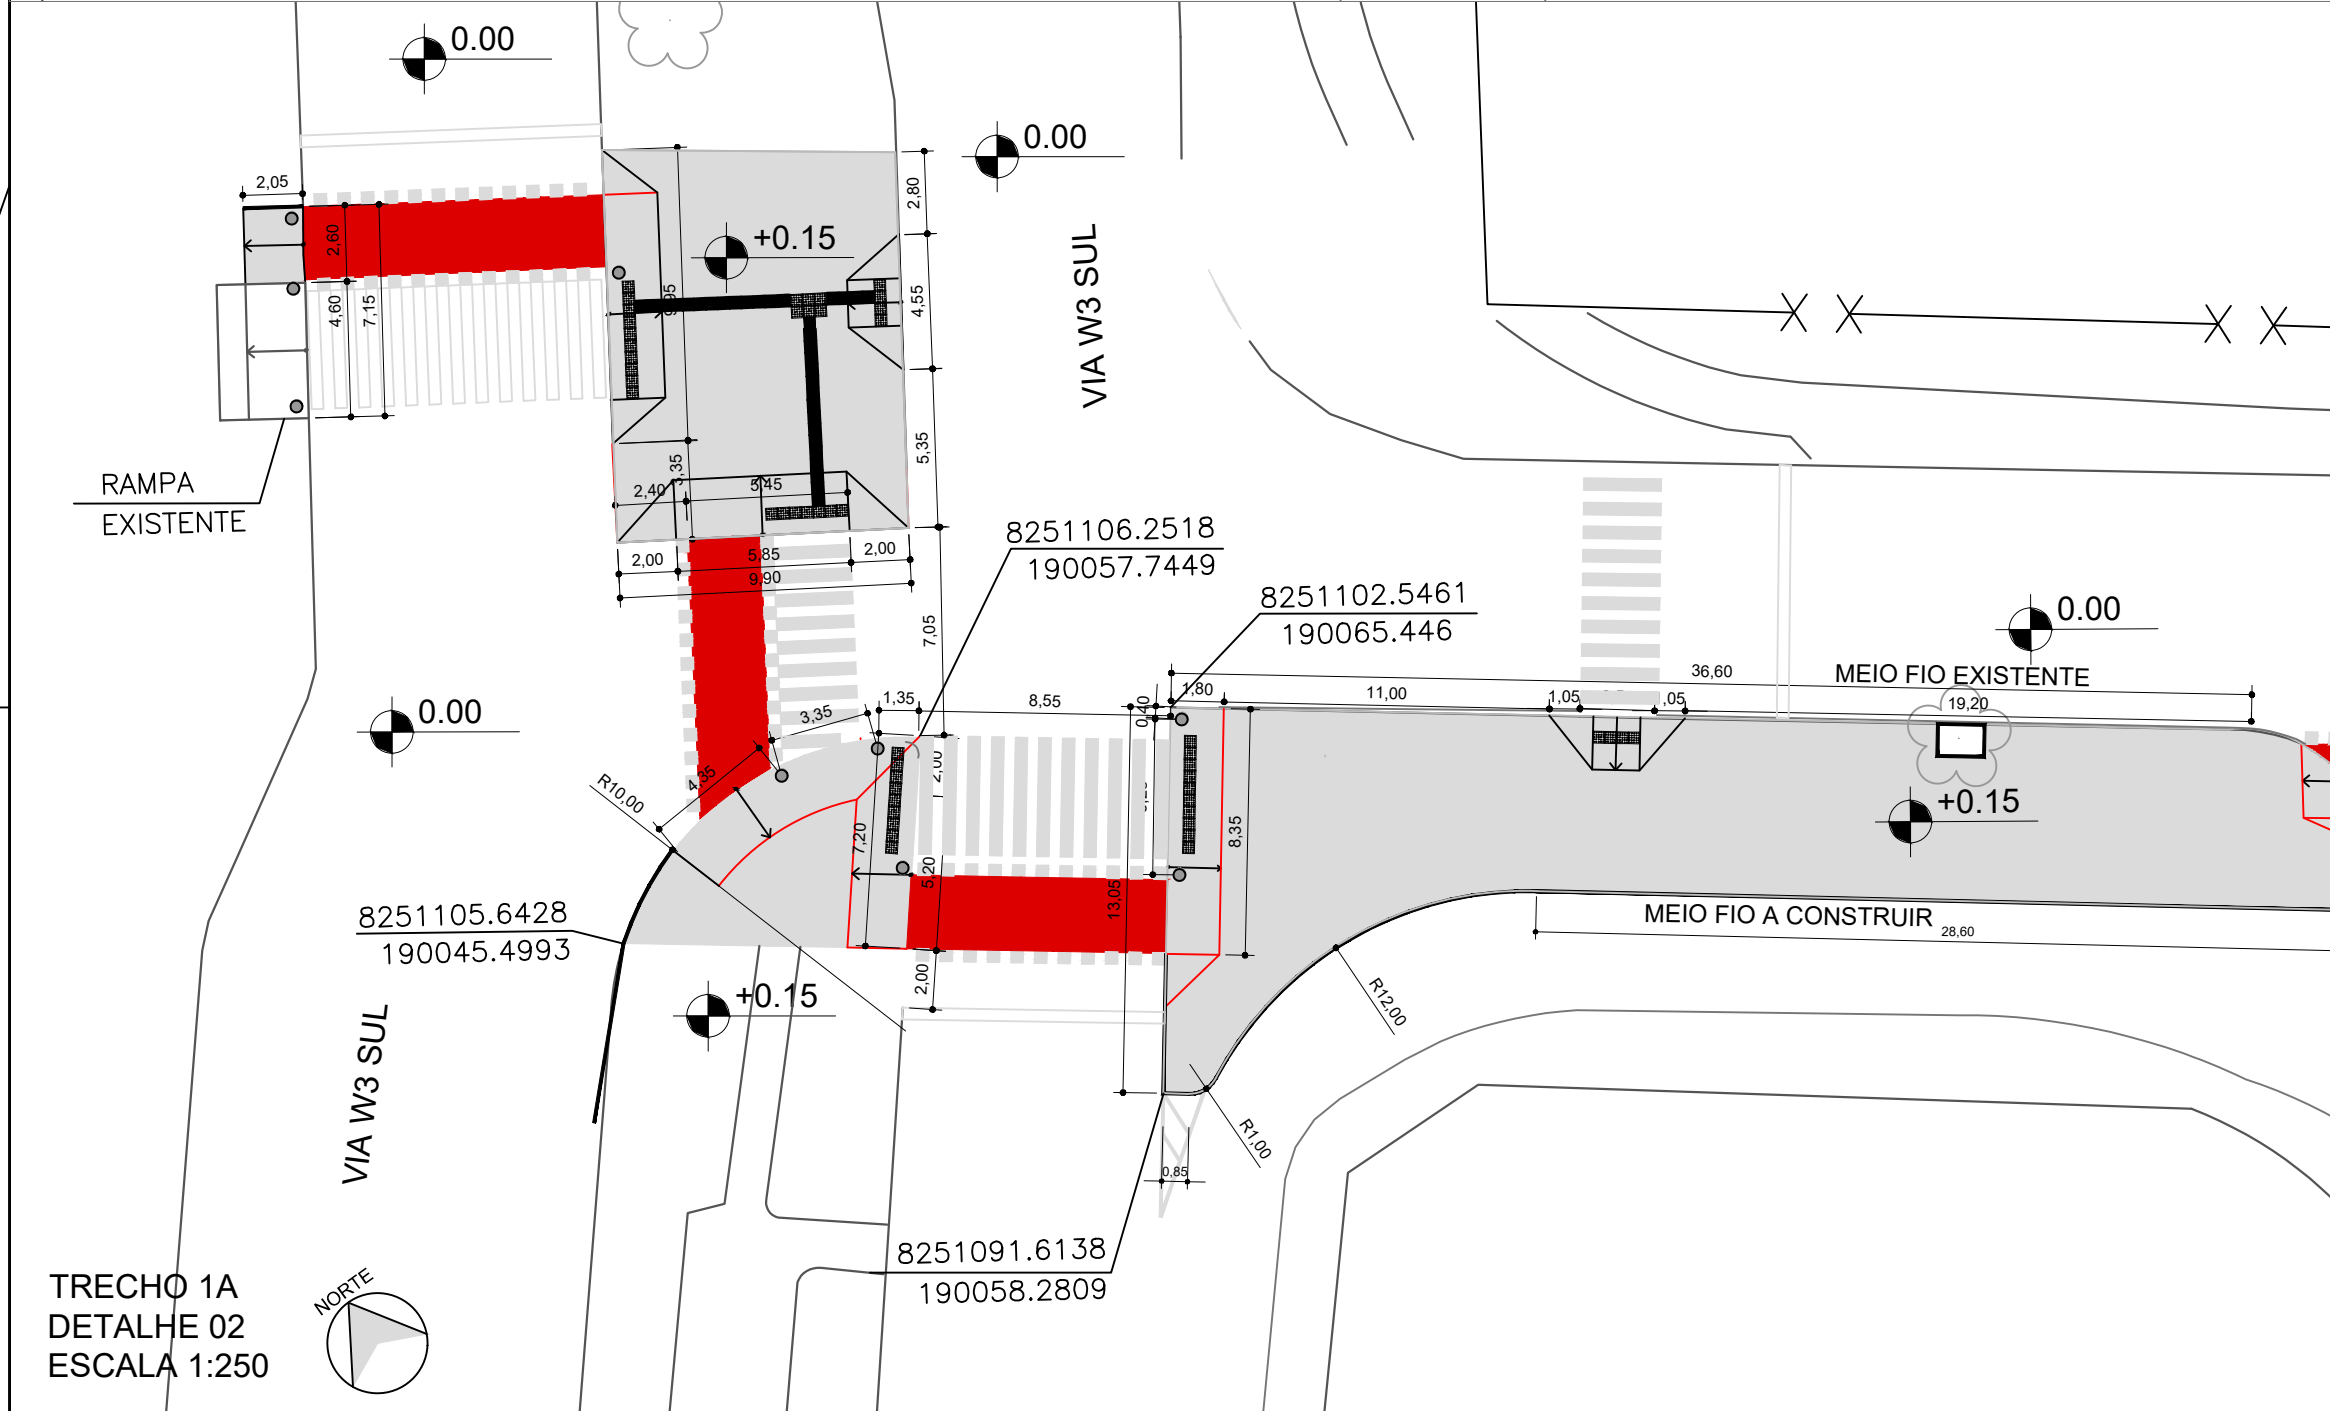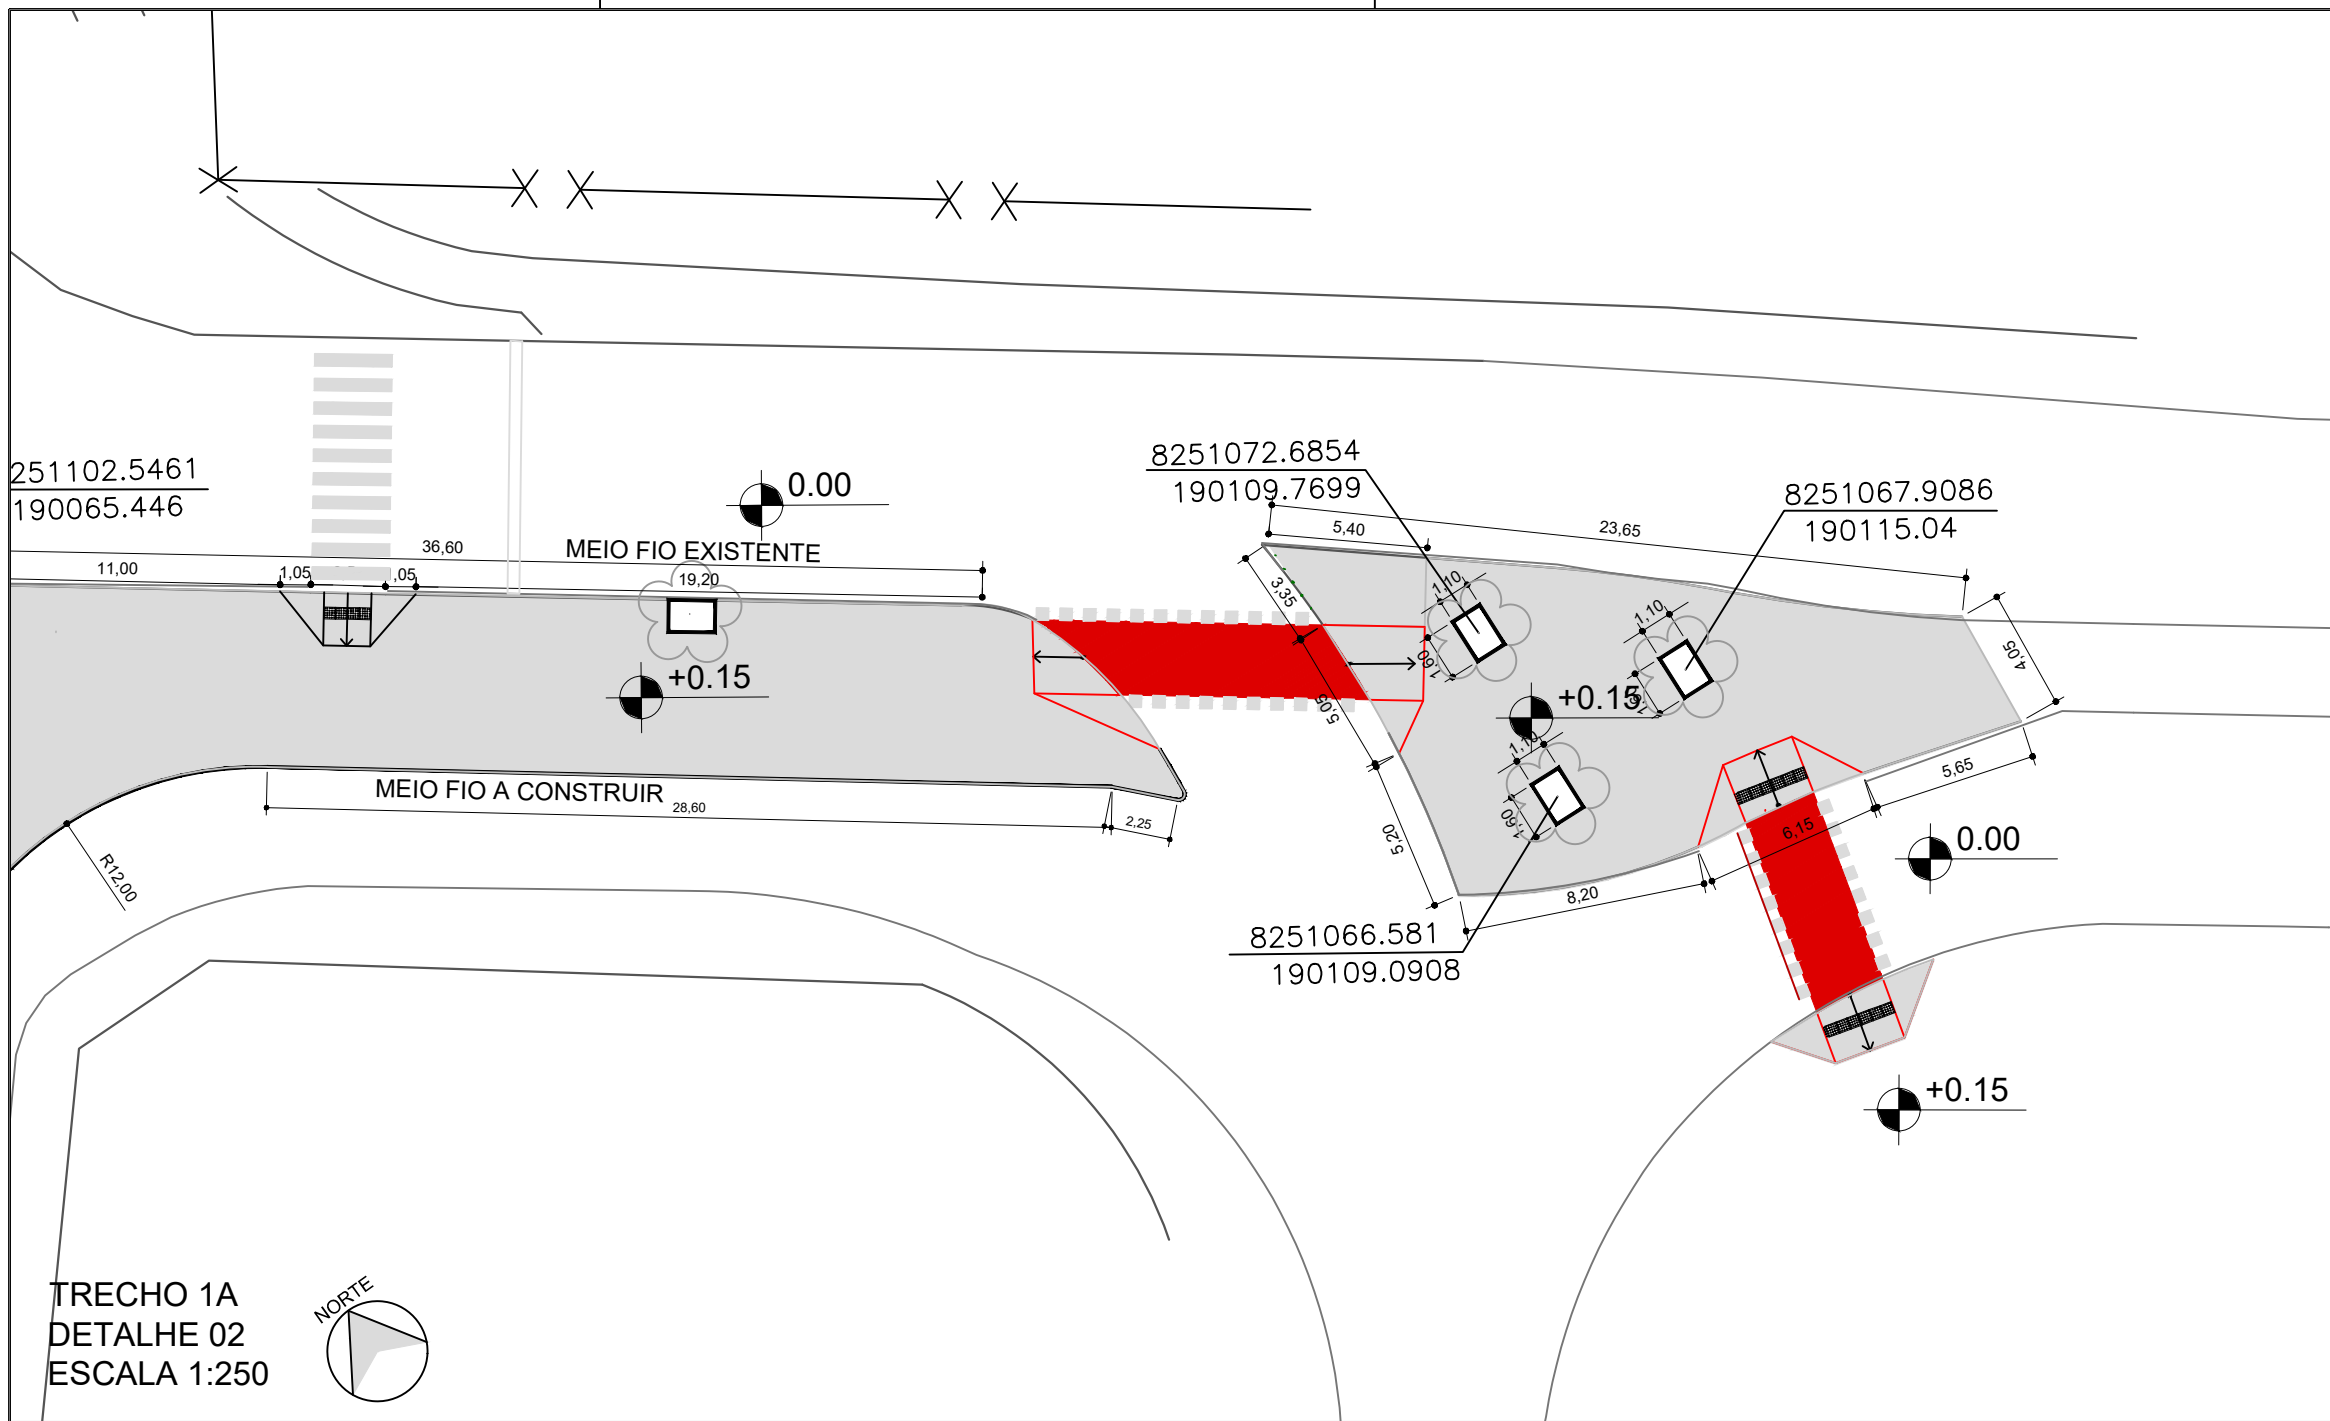

LEGENDA - PAISAGISMO		
SÍMBOLO	DESCRIÇÃO	QUANTIDADE
	PALMEIRA EXISTENTE - PERMANECER	
	PALMEIRA EXISTENTE - RELOCAR PLANTA REMOVIDA	28
	PALMEIRA EXISTENTE - REMOVER	28
	GRAMA BATATAIS	975,39 m2

LEGENDA - MOBILIÁRIO		
SÍMBOLO	DESCRIÇÃO	QUANTIDADE
	BALIZADOR EM CONCRETO Ø 40 cm	49 un

LEGENDA - CONSTRUÇÃO		
SÍMBOLO	DESCRIÇÃO	QUANTIDADE
	PISO EM CONCRETO SEMI POLIDO - CICLOVIA, CALÇADA E CALÇADA COMPARTILHADA - 8cm - 22,5 Mpa	6131,96 m²
	PISO EM ASFALTO	0 m²
	CORDÃO DE CONCRETO	2482,98 m
	MEIO FIO	198,38 m
	MEIO FIO REBAIXADO	566,81 m
	PISO TÁTIL DE ALERTA - 40x40cm	680 un
	PISO TÁTIL DIRECIONAL - 40x40cm	282 un
	PINTURA TERMOPLÁSTICA POR ASPERSÃO, ESPESSURA DE 1,5mm (SICRO 5213408) COR BRANCA	2482,98 m
	PINTURA TERMOPLÁSTICA POR ASPERSÃO, ESPESSURA DE 1,5mm (SICRO 5213408) COR VERMELHA	2482,98 m
	PINTURA TERMOPLÁSTICA POR ASPERSÃO, ESPESSURA DE 1,5mm (SICRO 5213408) COR AMARELA	1185,79 m
	PLACA - A RELOCAR	09 un
	LINHA DE RETENÇÃO (e= 40cm)	12 un
	SÍMBOLO PARE (0,32 m²)	12 un
	SÍMBOLO SENTIDO (0,55 m²)	58 un
	SUORTE METÁLICO PARA PLACA	37 un
	TRAVESSIA RODOCICLOVIÁRIA	621,11 m²
	FAIXA DE PEDESTRE A EXECUTAR	156,80 m²

NOTA: OS QUANTITATIVOS APRESENTADOS REFEREM-SE AO PROJETO GLOBAL E, NÃO, AO TRECHO

MAPA CHAVE
ESCALA 1:5.000

SECRETARIA DE ESTADO DE OBRAS E INFRAESTRUTURA-SODF

PROJETO DE SISTEMA CICLOVIÁRIO

RT: BARBARA OLIVEIRA SILVA
CAU: A134734-5

PAVIMENTAÇÃO

PLANO: PILOTO, RA-1
INFRAESTRUTURA CICLOVIÁRIA
AVENIDA W3 ENTRE SRTVS-SMHS E SRTVN-SMHN

DETALHES

FOLHA: 06/15

ESCALA: 1/250


DATA: JULHO/2025

APROVO:


PROJETO: EQUIPE SUPORTE/SODF (VER MIDE)

REVISÃO:

VISTO:

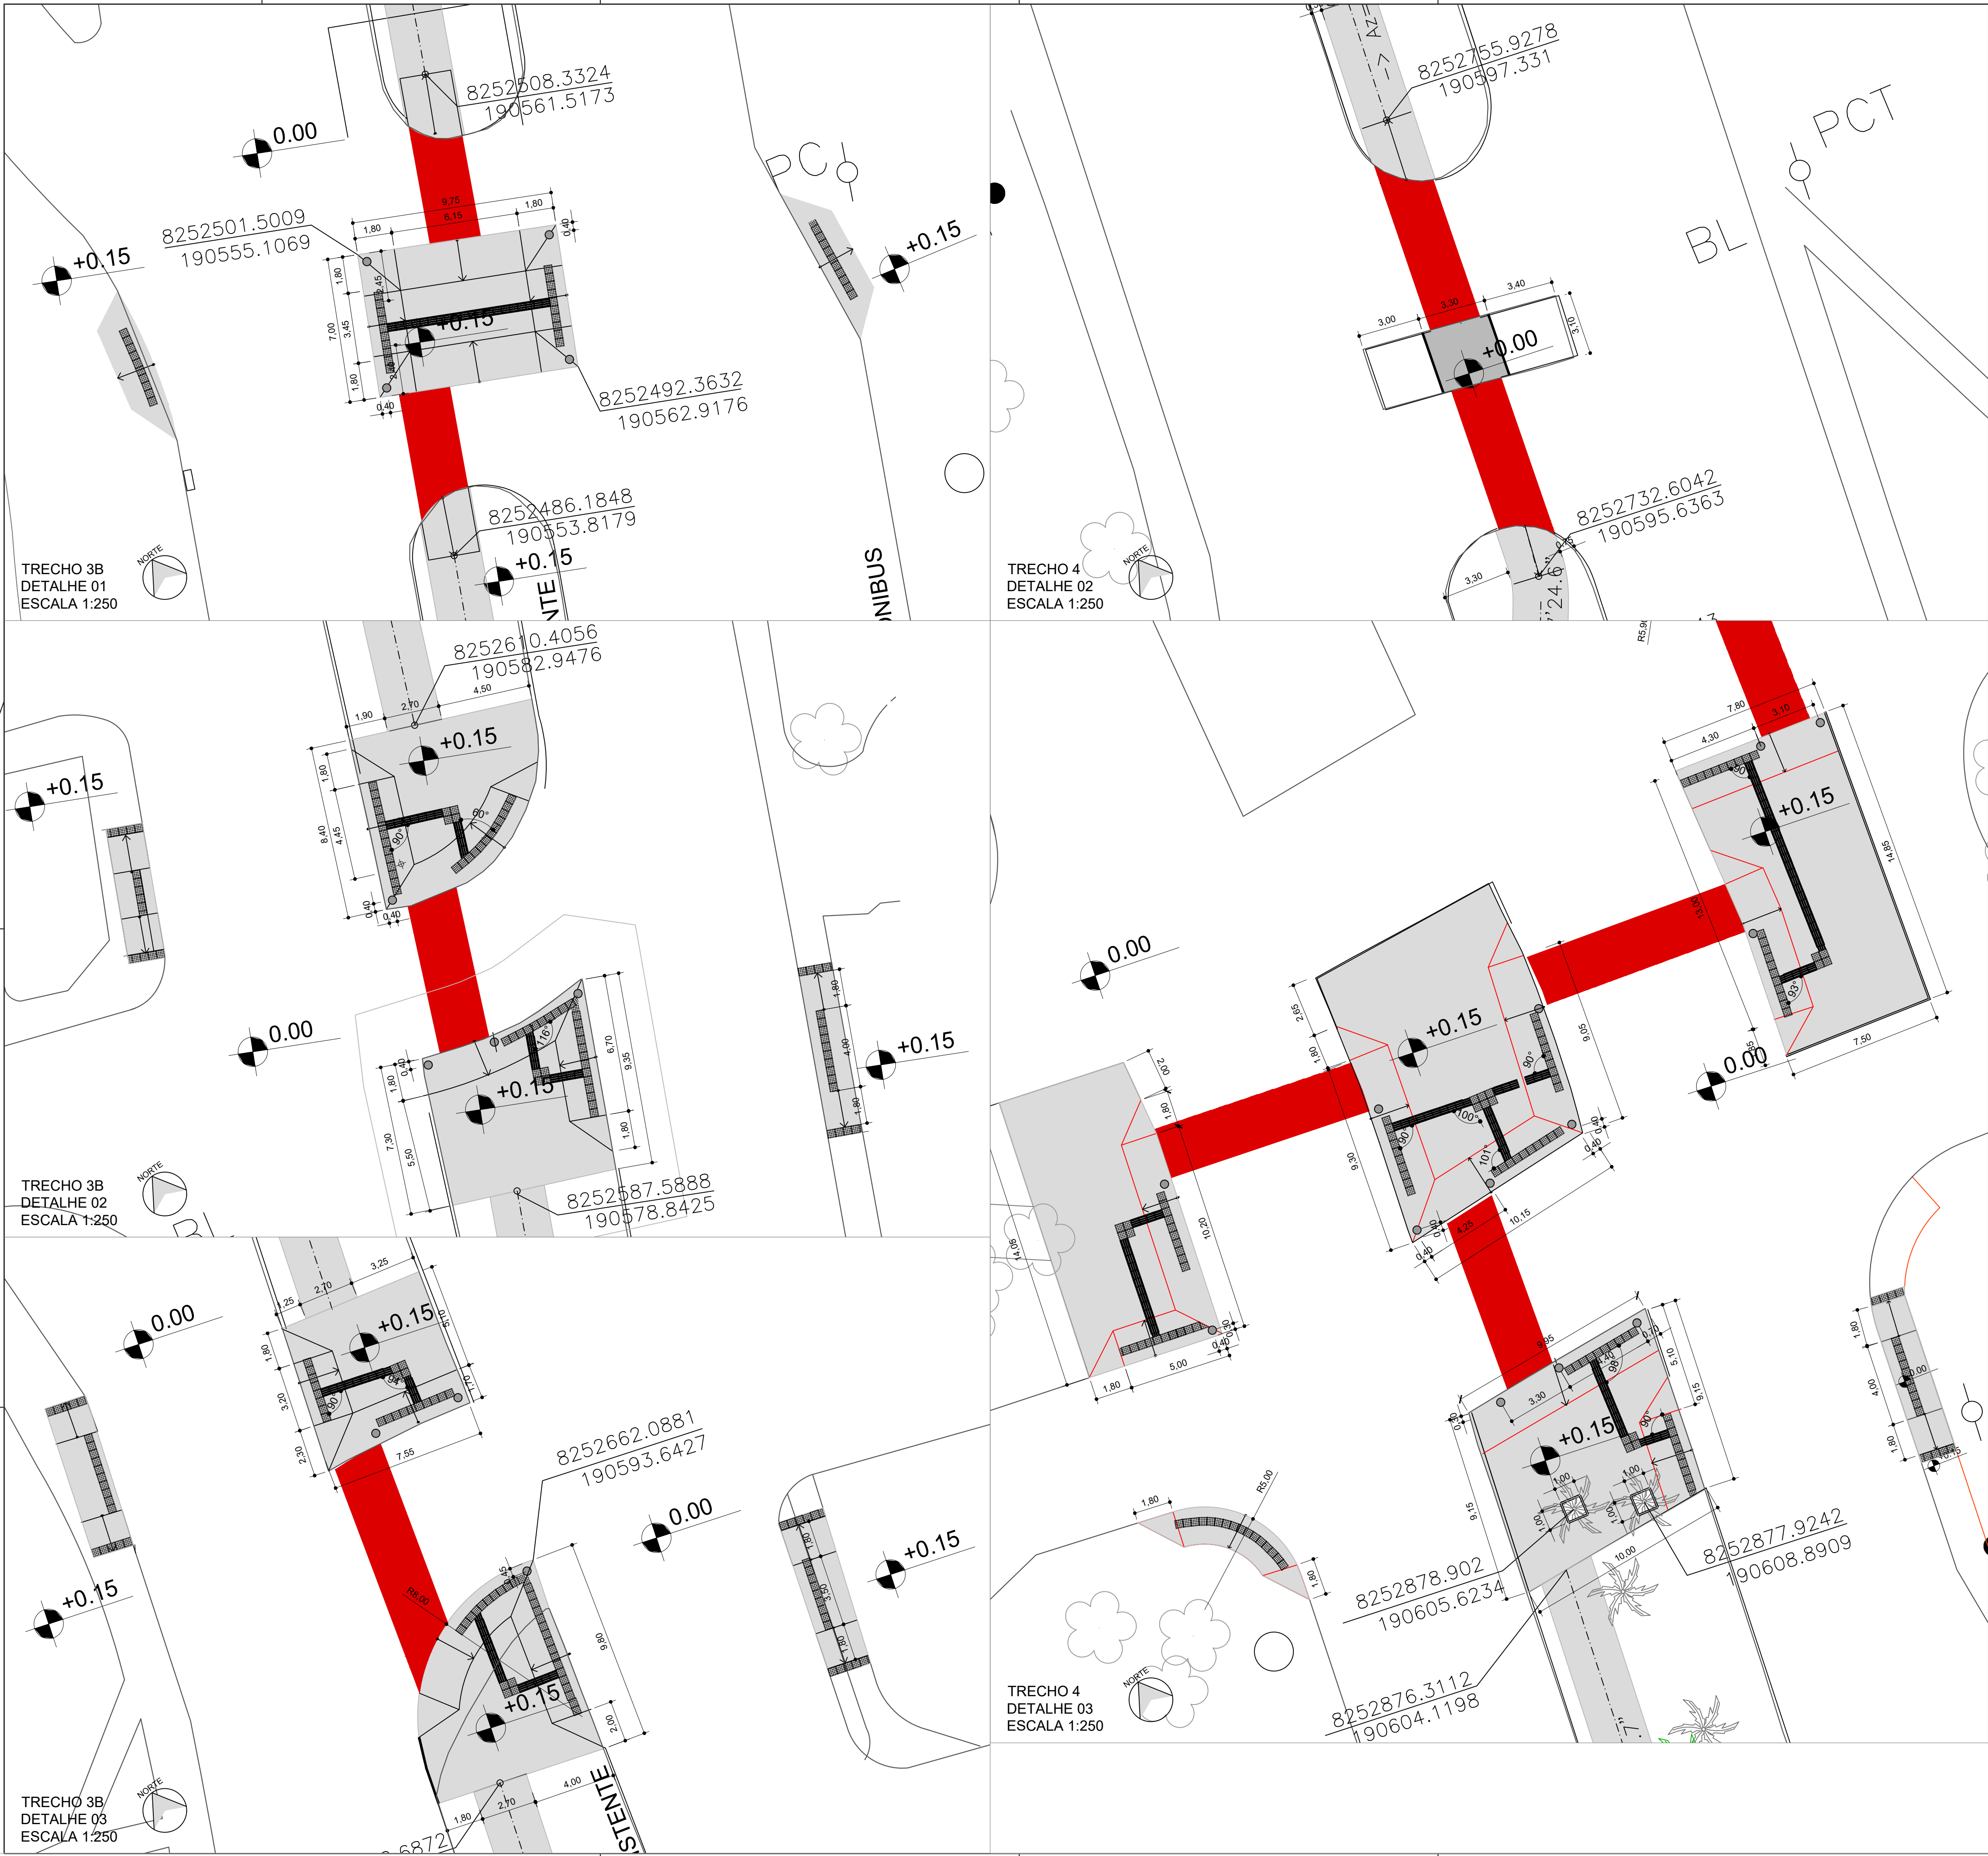



LEGENDA - PAISAGISMO		
SÍMBOLO	DESCRIÇÃO	QUANTIDADE
	PALMEIRA EXISTENTE - PERMANECER	
	PALMEIRA EXISTENTE - RELOCAR PLANTA REMOVIDA	28
	PALMEIRA EXISTENTE - REMOVER	28
	GRAMA BATATAIS	975,39 m2
LEGENDA - MOBILIÁRIO		
SÍMBOLO	DESCRIÇÃO	QUANTIDADE
	BALIZADOR EM CONCRETO Ø 40 cm	49 un
LEGENDA - CONSTRUÇÃO		
SÍMBOLO	DESCRIÇÃO	QUANTIDADE
	PISO EM CONCRETO SEMI POLIDO - CICLOVIA, CALÇADA E CALÇADA COMPARTILHADA - 8cm - 22,5 Mpa	6131,86 m²
	PISO EM ASFALTO	0 m²
	CORDÃO DE CONCRETO	2482,98 m
	MEIO FIO	198,38 m
	MEIO FIO REBAIXADO	566,81 m
	PISO TÁTIL DE ALERTA - 40x40cm	680 un
	PISO TÁTIL DIRECIONAL - 40x40cm	282 un
	PINTURA TERMOPLÁSTICA POR ASPERSÃO, ESPESSURA DE 1,5mm (SICRO 5213408) COR BRANCA	2482,98 m
	PINTURA TERMOPLÁSTICA POR ASPERSÃO, ESPESSURA DE 1,5mm (SICRO 5213408) COR VERMELHA	2482,98 m
	PINTURA TERMOPLÁSTICA POR ASPERSÃO, ESPESSURA DE 1,5mm (SICRO 5213408) COR AMARELA	1185,79 m
	PLACA - A RELOCAR	09 un
	LINHA DE RETENÇÃO (ø= 40cm)	12 un
	SÍMBOLO PARE (0,32 m²)	12 un
	SÍMBOLO SENTIDO (0,55 m²)	58 un
	SUPORTE METÁLICO PARA PLACA	37 un
	TRAVESSIA RODOCICLOVIÁRIA	621,11 m²
	FAIXA DE PEDESTRE A EXECUTAR	156,80 m²
NOTA: OS QUANTITATIVOS APRESENTADOS REFEREM-SE AO PROJETO GLOBAL E, NÃO, AO TRECHO		
MAPA CHAVE ESCALA 1:5.000		
SECRETARIA DE ESTADO DE OBRAS E INFRAESTRUTURA-SODF		
PROJETO DE SISTEMA CICLOVIÁRIO RT: BARBARA OLIVEIRA SILVA CAU: A134724-9		
PAVIMENTAÇÃO		
PLANO: PILOTO, RA-1 INFRAESTRUTURA CICLOVIÁRIA AVENIDA W3, ENTRE SRTVS-SMHS E SRTVN-SMHN		
DETALHES	FOLHA: 07/15	ESCALA: 1/250
PROJETO: EQUIPE SUPORTE/SODF (VER MIDE)	REVISÃO:	DATA: JULHO/2025
		VISTO:
		APROVO:

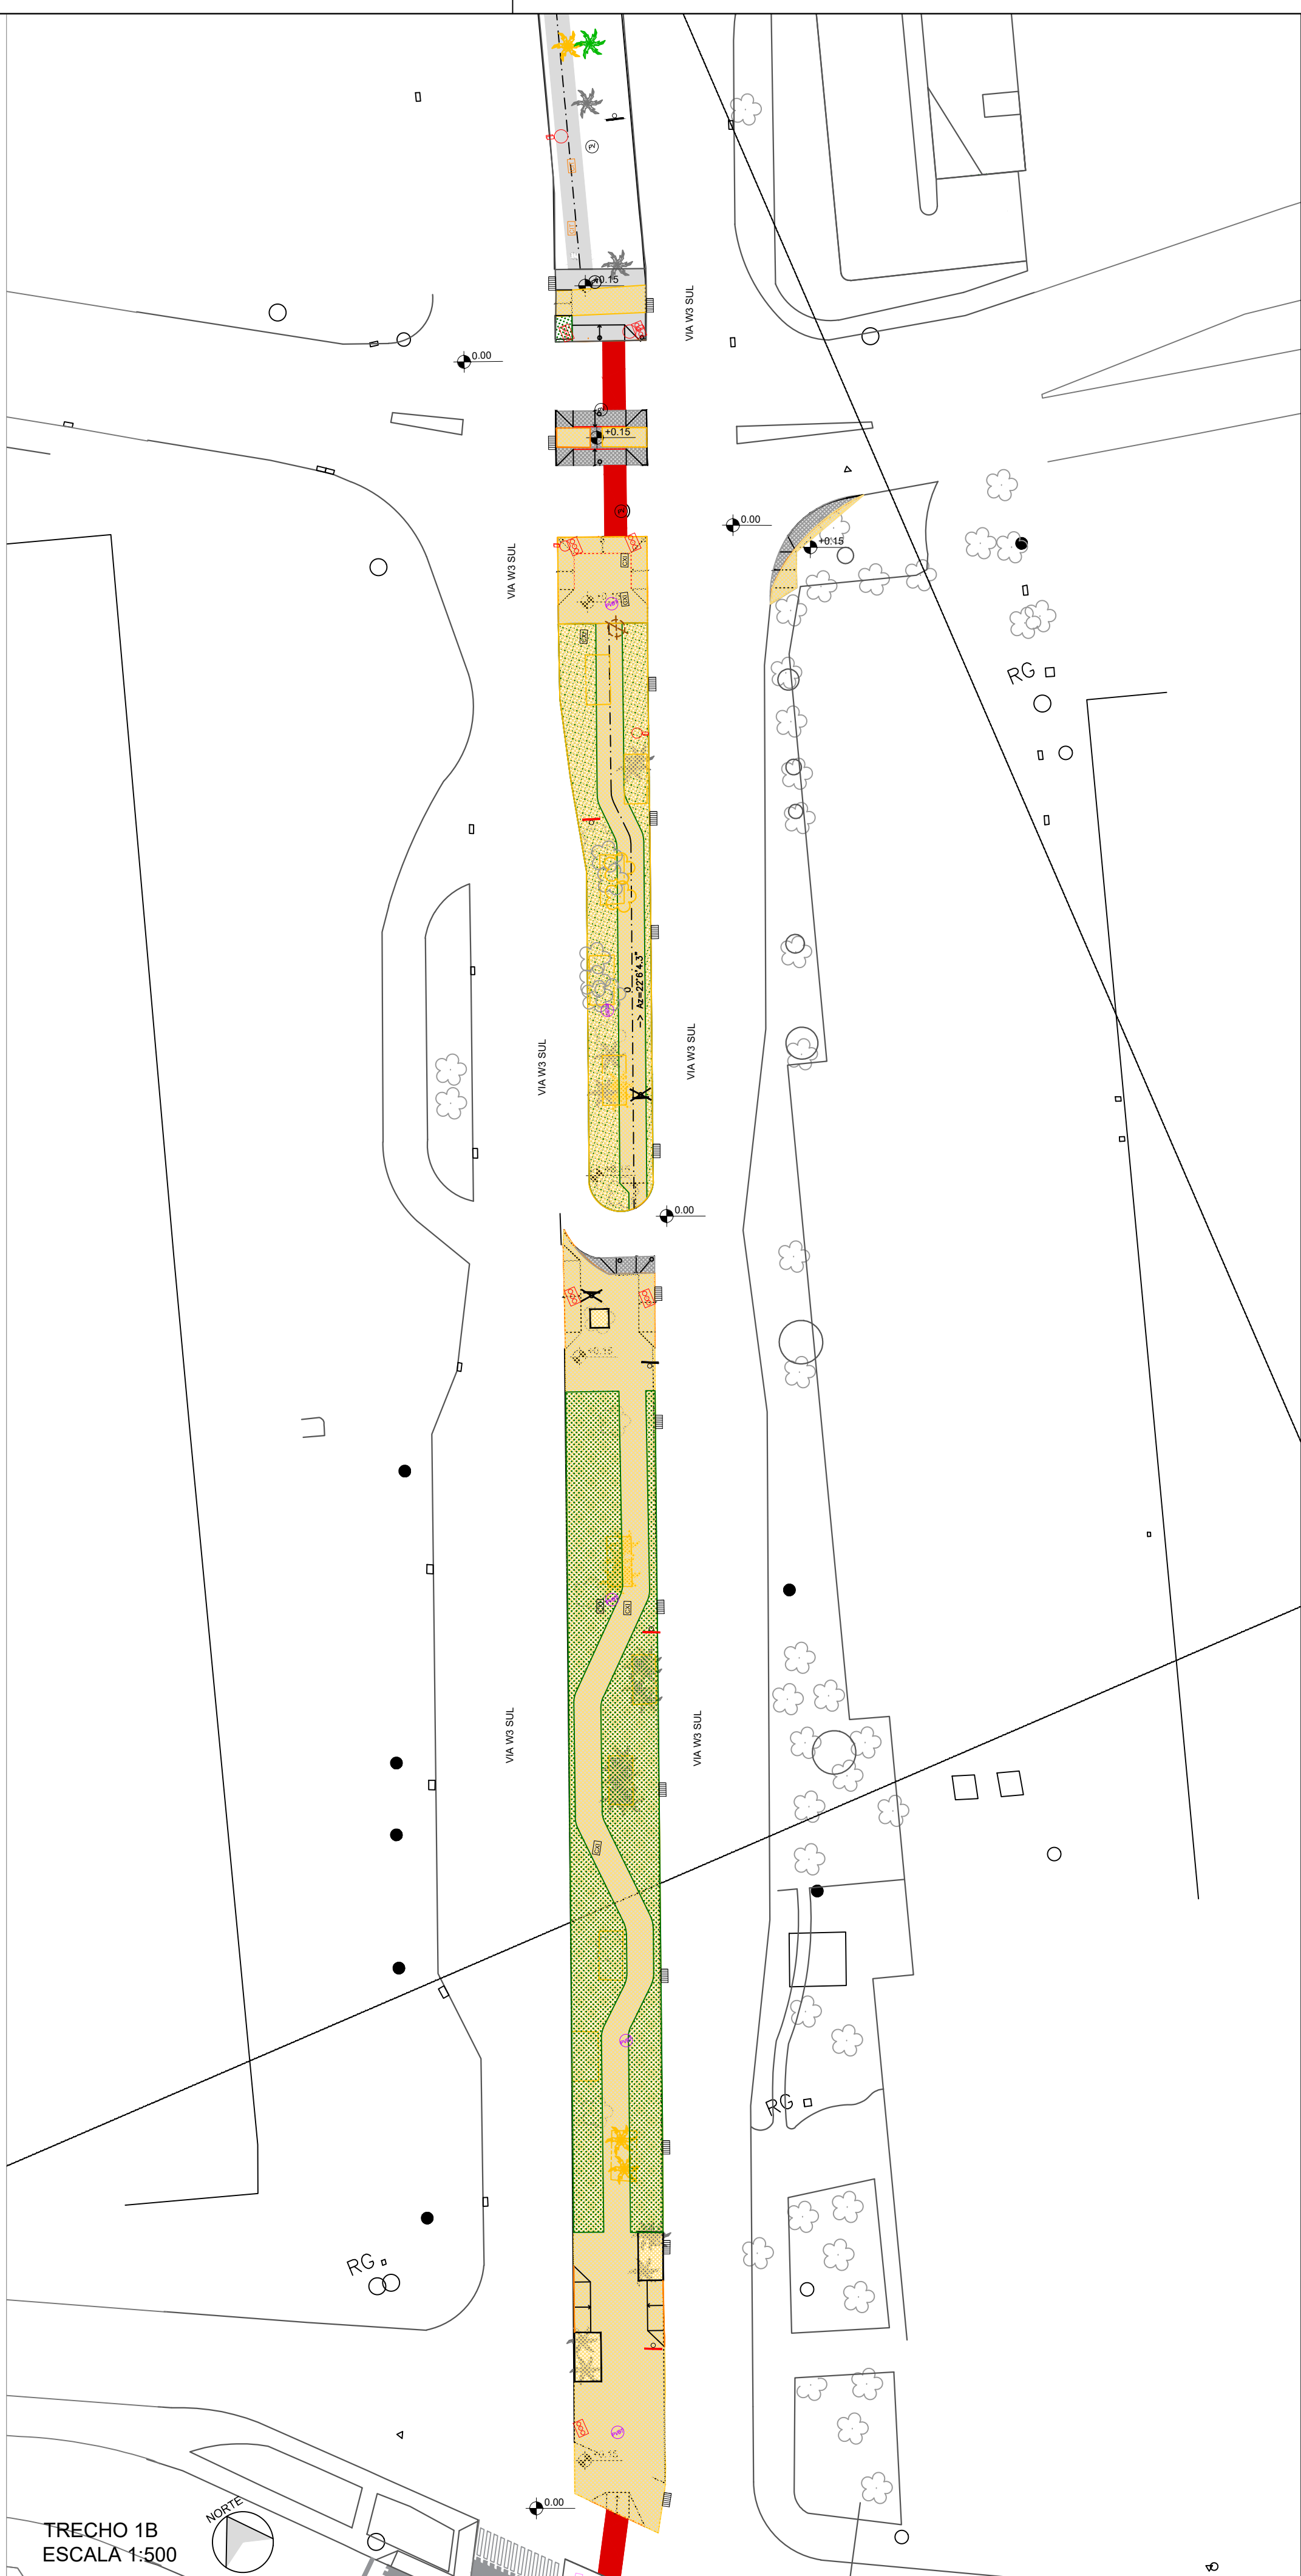


NOTA: OS QUANTITATIVOS APRESENTADOS REFEREM-SE AO PROJETO GLOBAL E, NÃO, AO TRECHO

NOTA: RELOCAR CAIXAS COM INTERFERÊNCIA NAS CICLOVIAS.

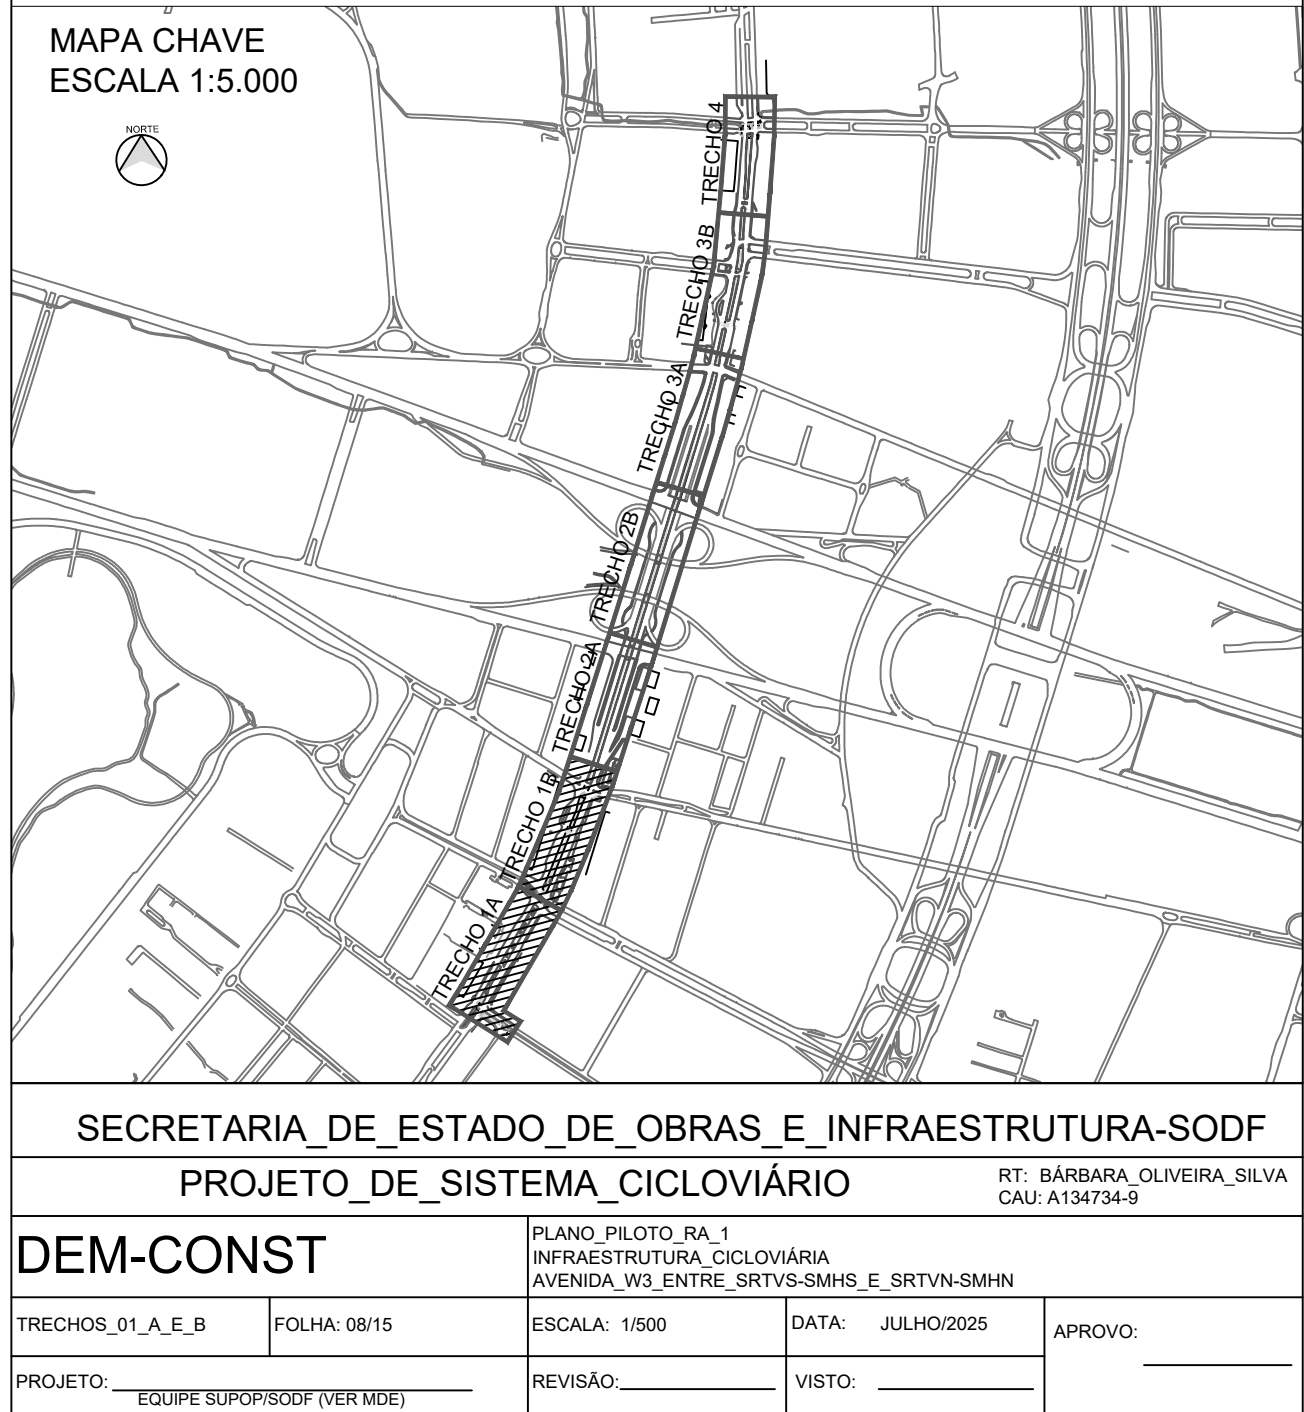

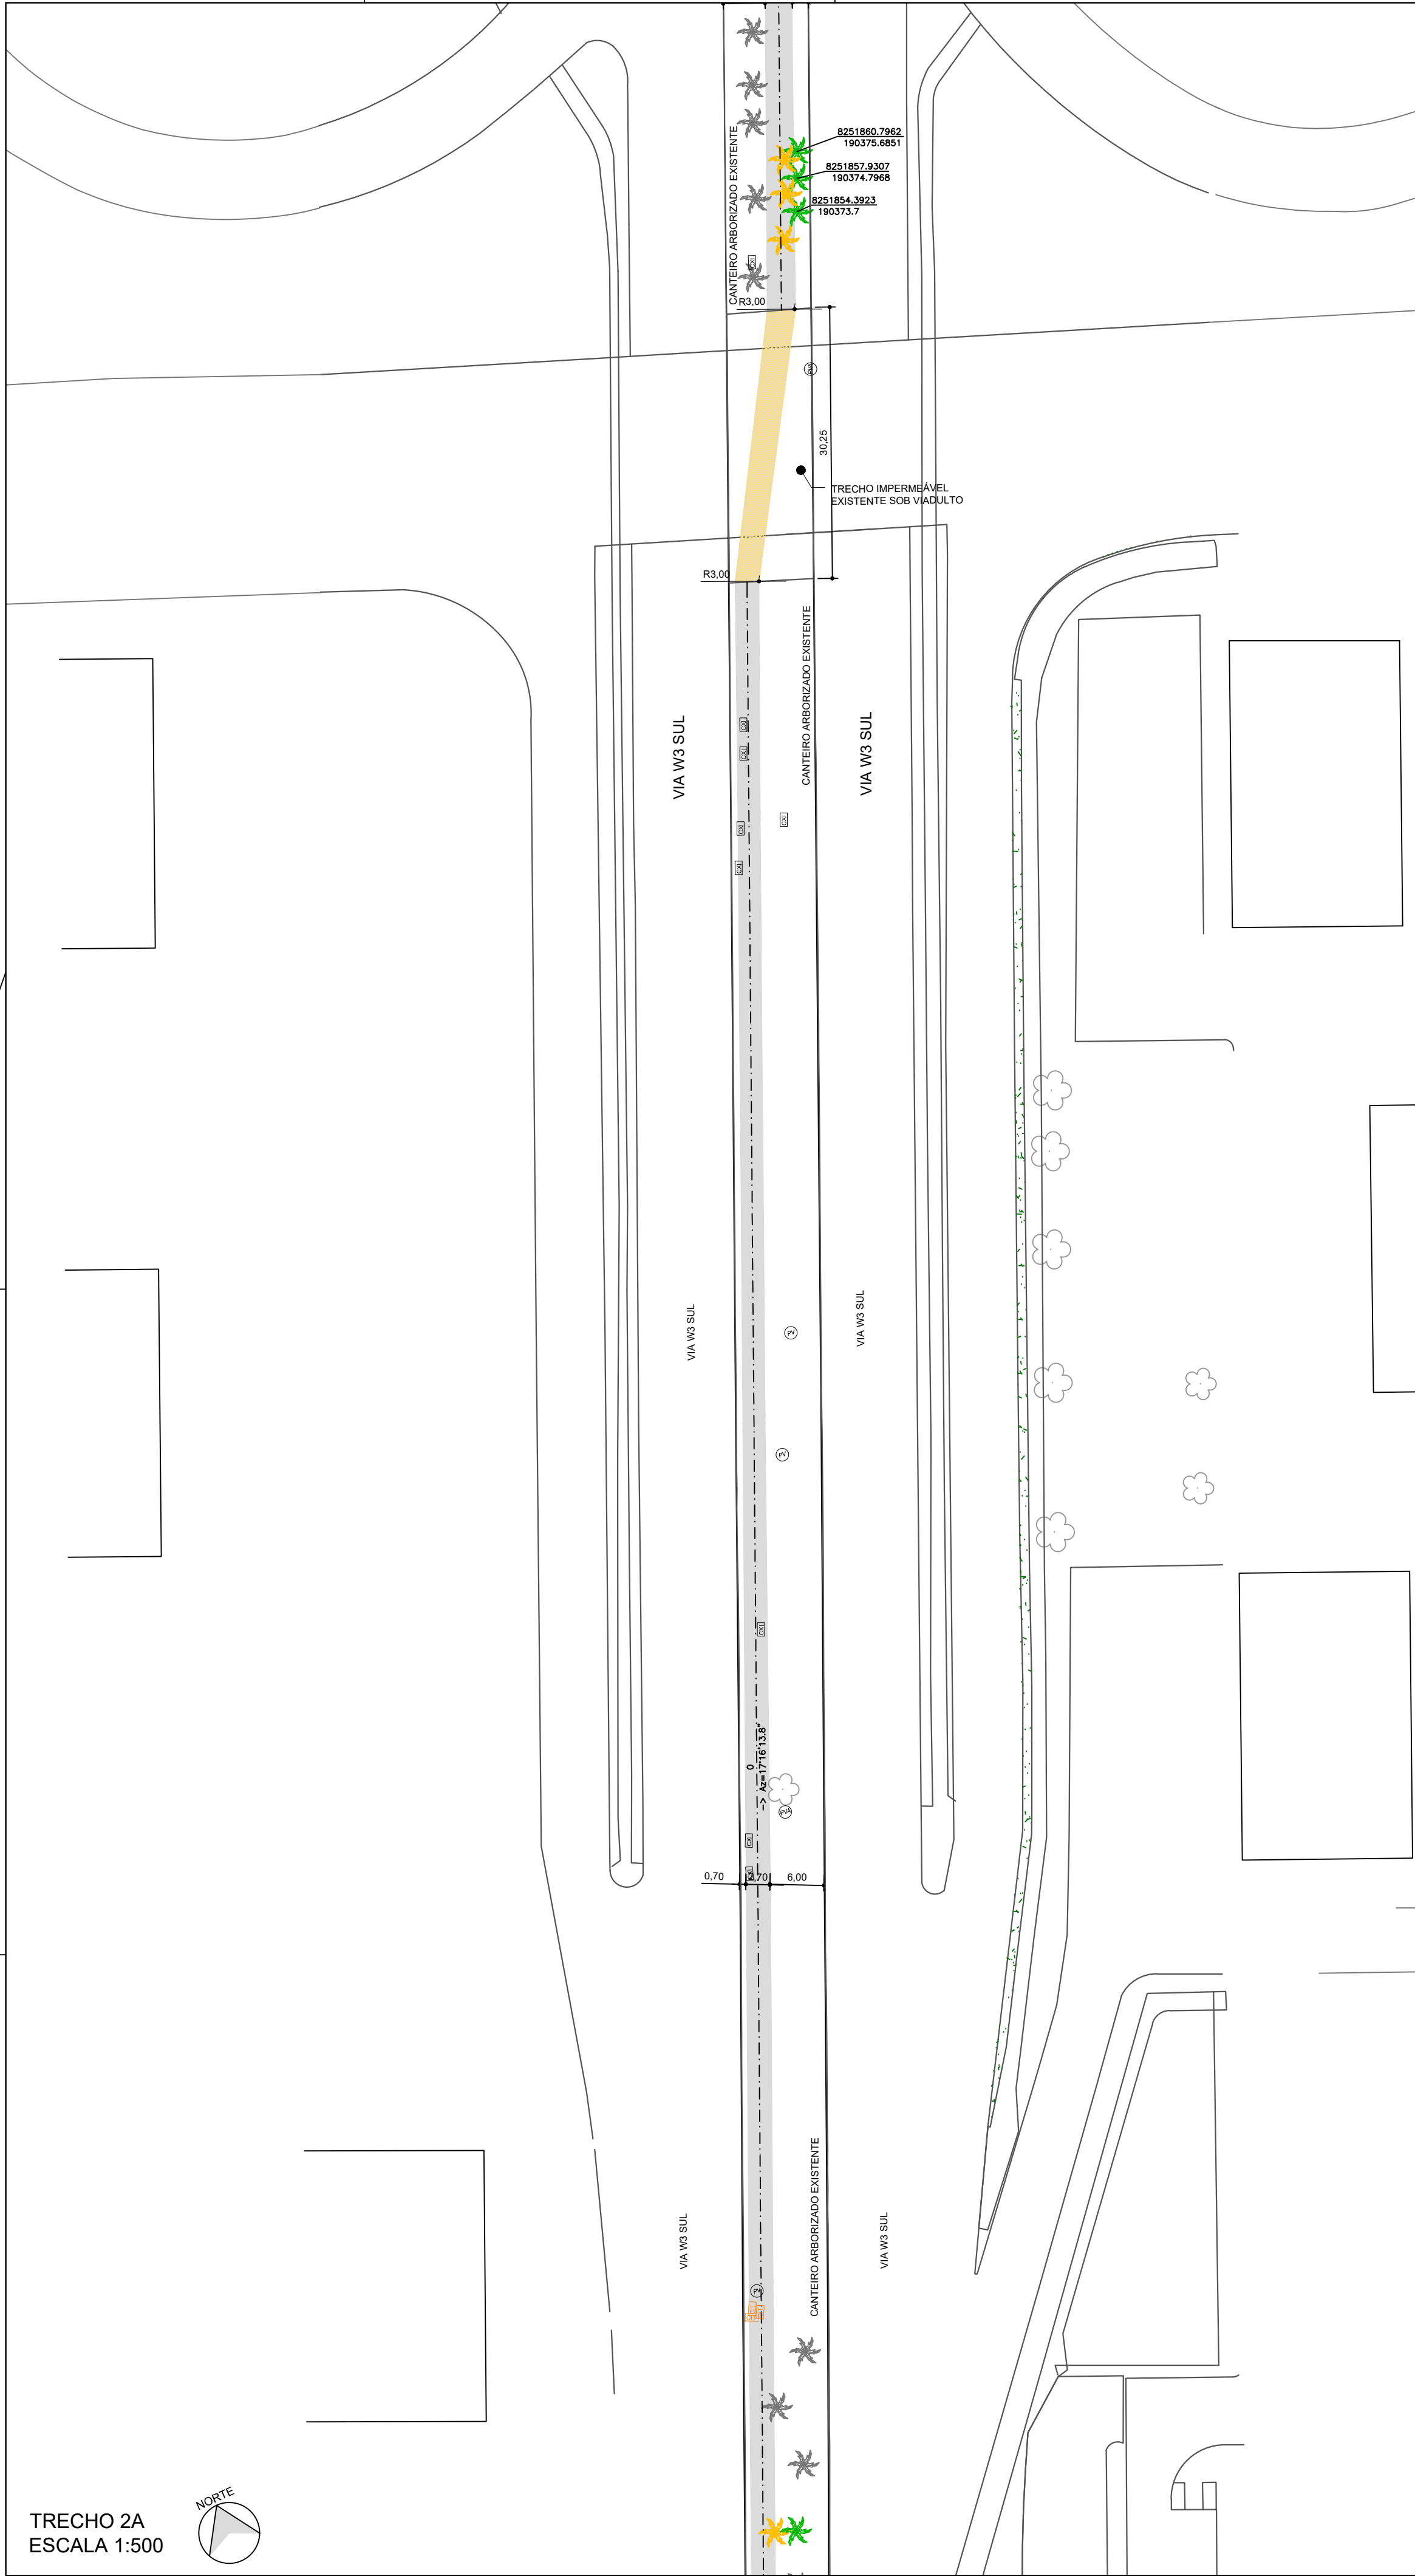

TRECHO 2A
ESCALA 1:500

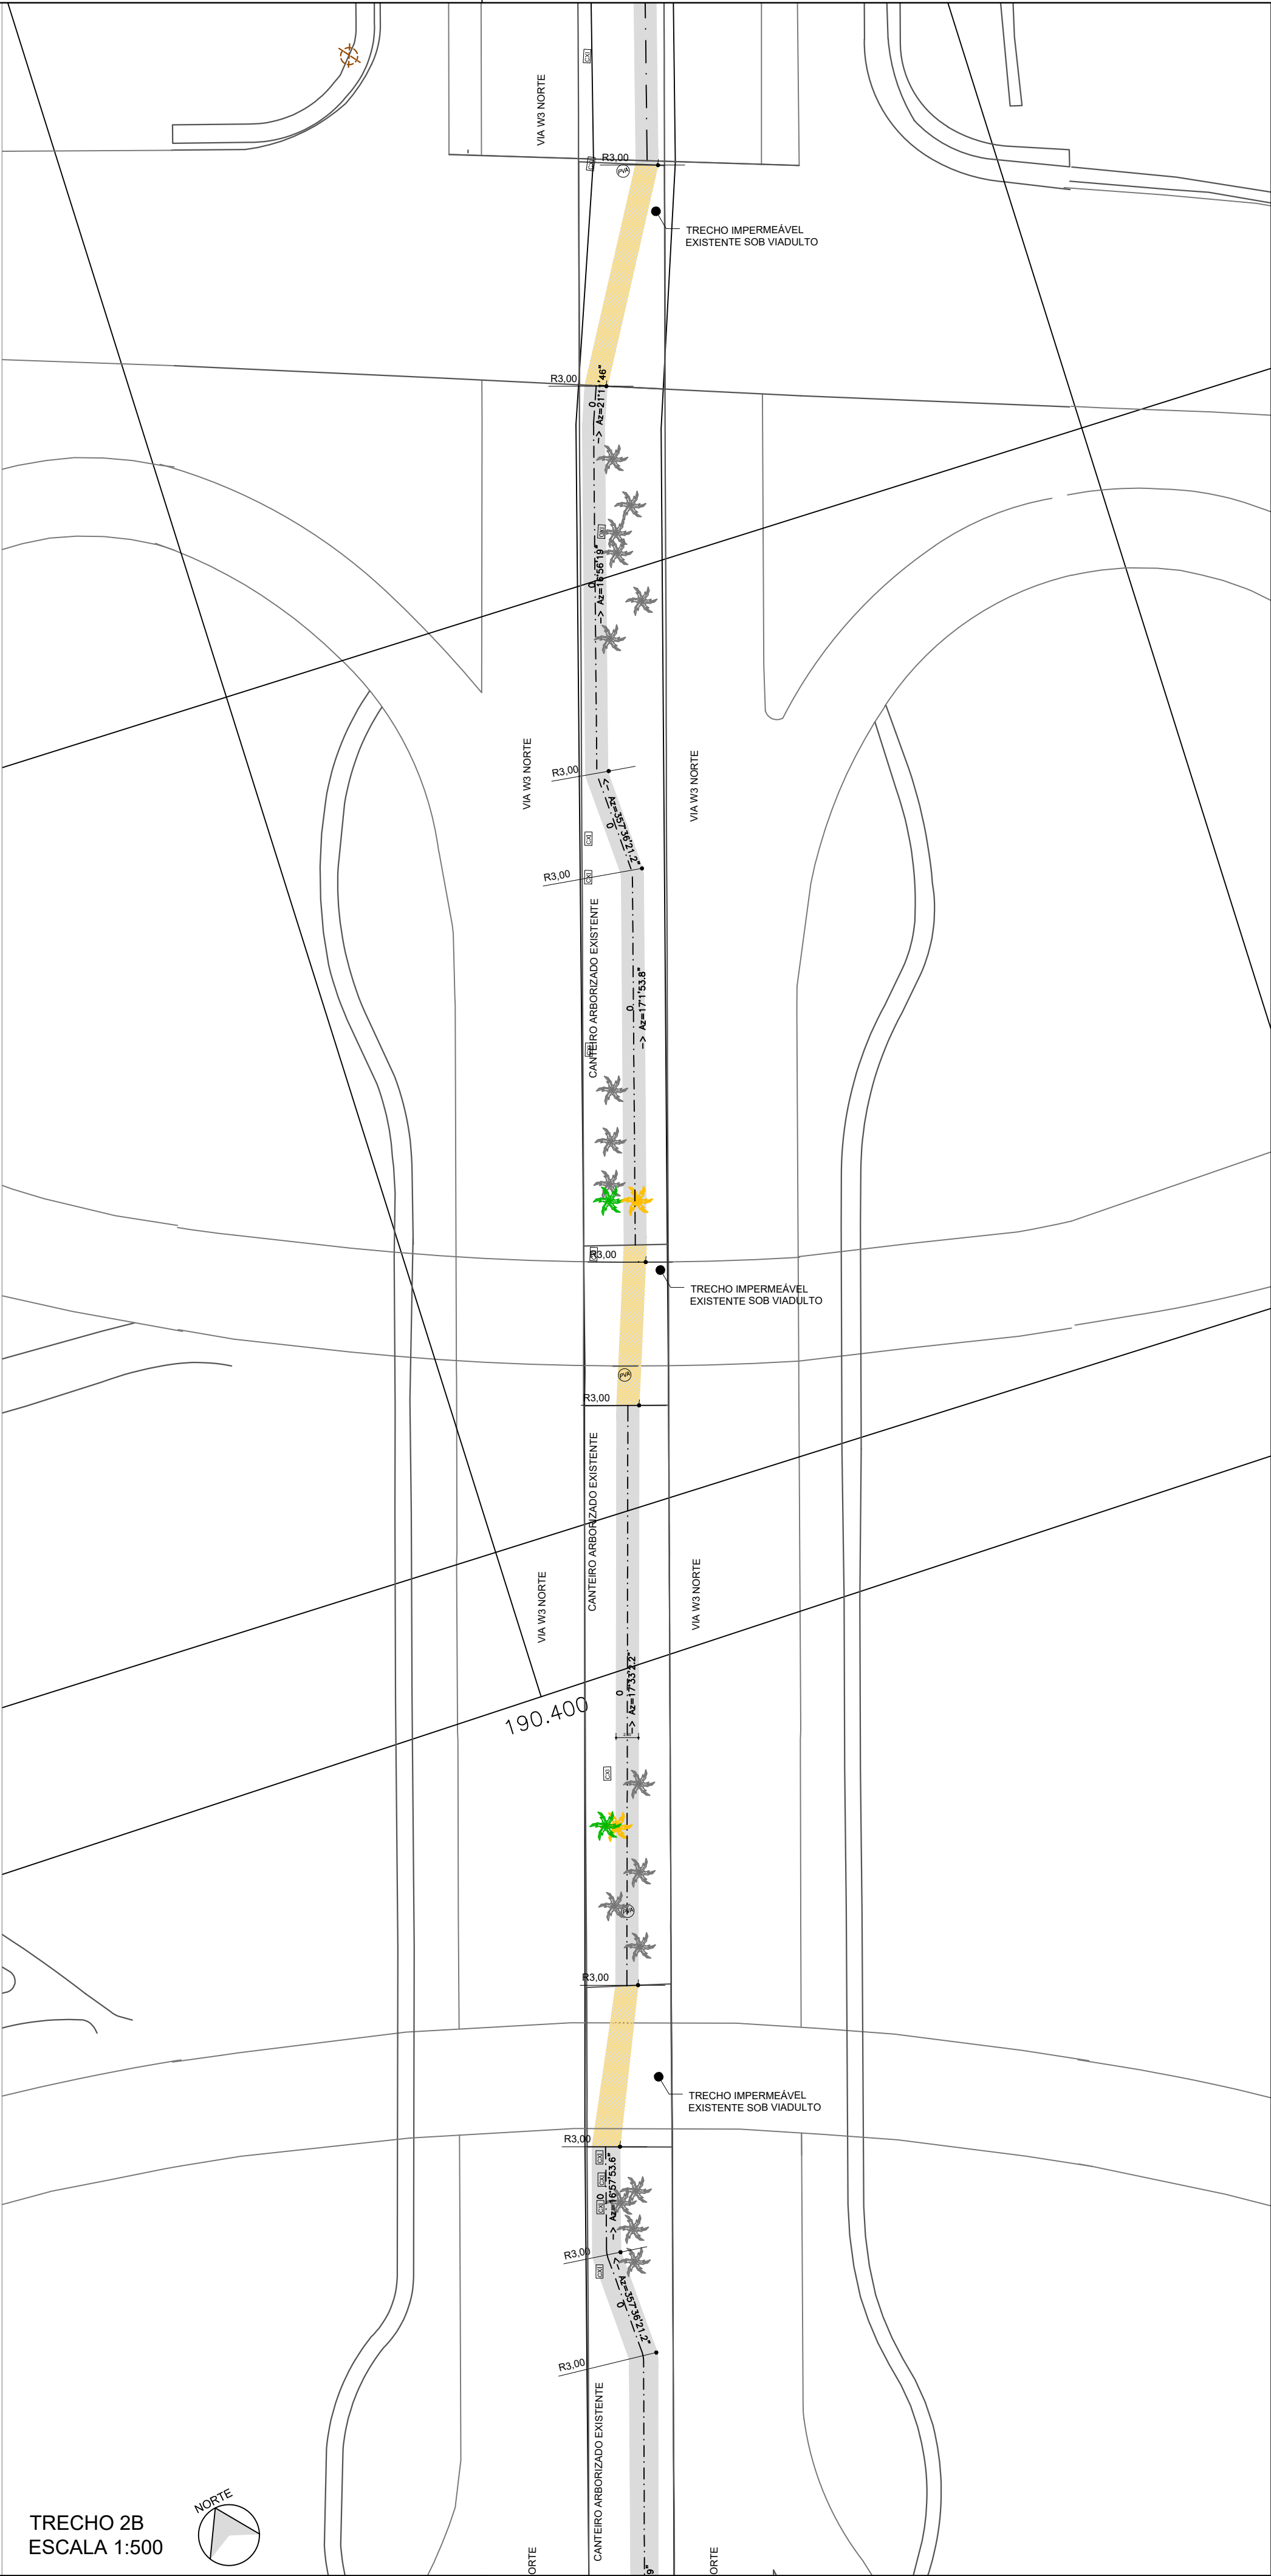

TRECHO 2B
ESCALA 1:500

LEGENDA DE DEMOUR-CONSTRUIR		
SÍMBOLO	DESCRIÇÃO	QUANTIDADE
	PISO EM CONCRETO - A RETIRAR	3187,38 m²
	AMPLIAÇÃO DE CANTEIRO - A CONSTRUIR	191,15 m²
	COBERTURA VEGETAL - A CONSTRUIR	975,39 m²
	CICLOVIA CONCRETO - A CONSTRUIR	621,11 m²
	CICLOVIA CONCRETO - A CONSTRUIR	6131,86 m²
	MEIO FIO - A RETIRAR	566,81 m²
	MEIO FIO - A CONSTRUIR	198,38 m²
	PLACA - A RELOCAR PARA DENTRO DA FAIXA DE SERVIÇO	09 un.
	LIXEIRA - A RELOCAR PARA DENTRO DA FAIXA DE SERVIÇO	05 un.
	VEGETAÇÃO - A RETIRAR	28 un.
	VEGETAÇÃO - A RELOCAR	28 un.



NOTA: OS QUANTITATIVOS APRESENTADOS REFEREM-SE AO PROJETO GLOBAL E, NÃO, AO TRECHO

LEGENDA CONVENÇÕES TOPOGRÁFICAS	
SÍMBOLO	DESCRIÇÃO
	TOP-REDE_ELETRICA_POSTE-CONCRETO
	TOP-REDE_ELETRICA_POSTE-CONCRETO-AMARRAÇÃO
	TOP-REDE_ELETRICA_POSTE-CONCRETO-LUMINÁRIA
	TOP-REDE_ELETRICA_POSTE-CONC-TRANSFORMADOR
	TOP-REDE_ELETRICA_POSTE-CONC-TRANSF-LUMIN
	TOP-REDE_ELETRICA_LUMINÁRIA-CONCRETO
	TOP-REDE_ELETRICA_LUMINÁRIA-FERRO
	TOP-REDE_ELETRICA_LUMINÁRIA-FERRO-JARDIM
	TOP-REDE_ELETRICA_REFLETOR
	TOP-REDE_ELETRICA_PADRAO-ENERGIA
	TOP-REDE_ELETRICA_LUZ_DE_ALERTA
	TOP-REDE_ELETRICA_SEMÁFORO
	TOP-REDE_ELETRICA_SENSOR
	TOP-PLACA
	TOP-PLACA-OUTDOOR
	TOP-PLACA-SINALIZAÇÃO
	TOP-REDE_TELEFONICA_TELEFONE_PUBLICO
	TOP-LIXEIRA
	TOP-ANTENA
	TOP-BALIZADOR
	TOP-POÇO DE VISITA NÃO IDENTIFICADO
	TOP-REDE_ELETRICA_POÇO DE VISITA
	TOP-REDE_ELETRICA_POÇO DE VISITA-ALTA TENSÃO
	TOP-REDE_ELETRICA_POÇO DE VISITA-BAIXA TENSÃO
	TOP-REDE_TELEFONICA_POÇO DE VISITA
	TOP-REDE_DE ESGOTO_POÇO DE VISITA
	TOP-REDE_AGUAS PLUVIAIS_POÇO DE VISITA
	TOP-CAIXA INSPEÇÃO SEM IDENTIFICAÇÃO
	TOP-REDE_ELETRICA_CAIXA DE INSPEÇÃO
	TOP-REDE TELEFONICA_CAIXA DE INSPEÇÃO
	TOP-REDE DE ESGOTO_CAIXA DE INSPEÇÃO
	TOP-REDE AGUA POTÁVEL_CAIXA-HIDRANTE
	TOP-REDE ELETRICA_CAIXA DETRAN
	TOP-REDE TELEFONICA_CAIXA-INTERNET
	TOP-REDE AGUA POTÁVEL_REGISTRO
	TOP-REDE AGUAS PLUVIAIS_BOCA DE LOBO
	TOP-REDE AGUAS PLUVIAIS_BOCA DE LOBO-GRELHA
	TOP-REDE AGUA POTÁVEL_HIDRANTE
	TOP-REDE AGUA POTÁVEL_TORNEIRA
	TOP-MASTRO
	TOP-AP_GINASTICA

MAPA CHAVE
ESCALA 1:5.000





SECRETARIA DE ESTADO DE OBRAS E INFRAESTRUTURA-SODF			
PROJETO DE SISTEMA CICLOVIÁRIO			
PLANO: PILOTO, RA-1		RT: BARBARA OLIVEIRA SILVA	
INFRAESTRUTURA CICLOVIÁRIA		CAU: A134734-9	
AVENIDA W3 ENTRE SRTVS-SMHS E SRTVN-SMHN			
TRECHOS_02_A_E_B	FOLHA: 09/15	ESCALA: 1/500	DATA: JULHO/2025
PROJETO: EQUIPE SUPORTE/SODF (VER MDE)	REVISÃO:	VISTO:	APROVO:

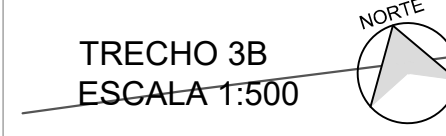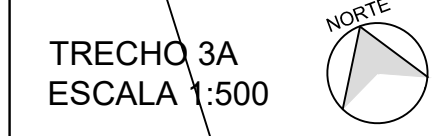

NOTA: OS QUANTITATIVOS APRESENTADOS REFEREM-SE AO PROJETO GLOBAL E, NÃO, AO TRECHO

LEGENDA CONVENÇÕES TOPOGRÁFICAS	
SÍMBOLO	DESCRIÇÃO
	TOP-REDE ELÉTRICA_POSTE-CONCRETO
	TOP-REDE ELÉTRICA_POSTE-CONCRETO-AMARRADO
	TOP-REDE ELÉTRICA_POSTE-CONCRETO-LUMINÁRIA
	TOP-REDE ELÉTRICA_POSTE-CONE-TRANSFORMADOR
	TOP-REDE ELÉTRICA_POSTE-CONE-TRANSF-LUMIN
	TOP-REDE ELÉTRICA_LUMINÁRIA-CONCRETO
	TOP-REDE ELÉTRICA_LUMINÁRIA-FERRO
	TOP-REDE ELÉTRICA_LUMINÁRIA-FERRO-JARDIM
	TOP-REDE ELÉTRICA_REFLETOR
	TOP-REDE ELÉTRICA_PADRÃO-ENERGIA
	TOP-REDE ELÉTRICA_LUZ DE ALERTA
	TOP-REDE ELÉTRICA_SEMÁFORO
	TOP-REDE ELÉTRICA_SENSOR
	TOP-PLACA
	TOP-PLACA-OUTDOOR
	TOP-PLACA-SINALIZAÇÃO
	TOP-REDE TELEFÔNICA_TELEFONE PÚBLICO
	TOP-LIXEIRA
	TOP-ANTENA
	TOP-BALIZADOR
	TOP-POÇO DE VISITA NÃO IDENTIFICADO
	TOP-REDE ELÉTRICA_POÇO DE VISITA
	TOP-REDE ELÉTRICA_POÇO DE VISITA-ALTA TENSÃO
	TOP-REDE ELÉTRICA_POÇO DE VISITA-BAIXA TENSÃO
	TOP-REDE TELEFÔNICA_POÇO DE VISITA
	TOP-REDE DE ESGOTO_POÇO DE VISITA
	TOP-REDE ÁGUAS PLUVIAIS_POÇO DE VISITA
	TOP-CAIXA INSPEÇÃO SEM IDENTIFICAÇÃO
	TOP-REDE ELÉTRICA_CAIXA DE INSPEÇÃO
	TOP-REDE DE ESGOTO_CAIXA DE INSPEÇÃO
	TOP-REDE ÁGUA POTÁVEL_CAIXA-HIDRANTE
	TOP-REDE ELÉTRICA_CAIXA DETRAN
	TOP-REDE TELEFÔNICA_CAIXA-INTERNET
	TOP-REDE ÁGUA POTÁVEL_REGISTRO
	TOP-REDE ÁGUAS PLUVIAIS_BOCA DE LOBO
	TOP-REDE ÁGUAS PLUVIAIS_BOCA DE LOBO-GRELHA
	TOP-REDE ÁGUA POTÁVEL_HIDRANTE
	TOP-REDE ÁGUA POTÁVEL_TORNEIRA
	TOP-MASTRO
	TOP-AP. GINÁSTICA

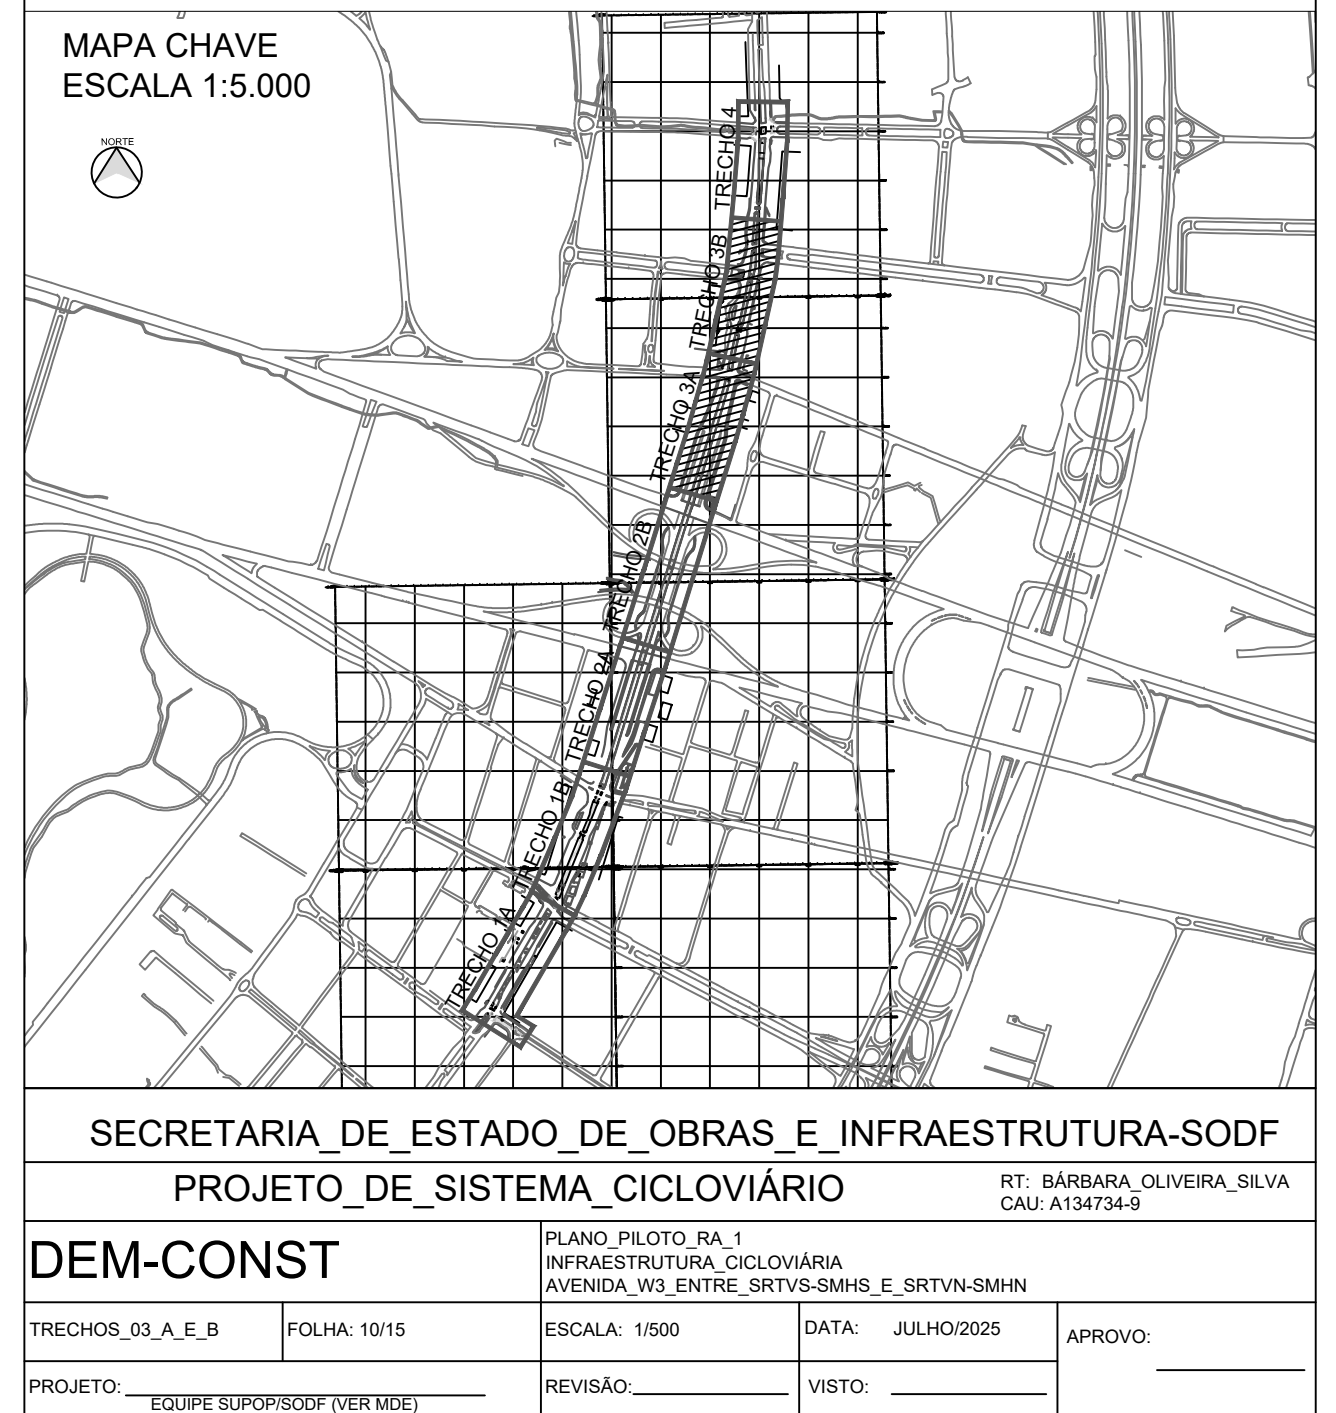

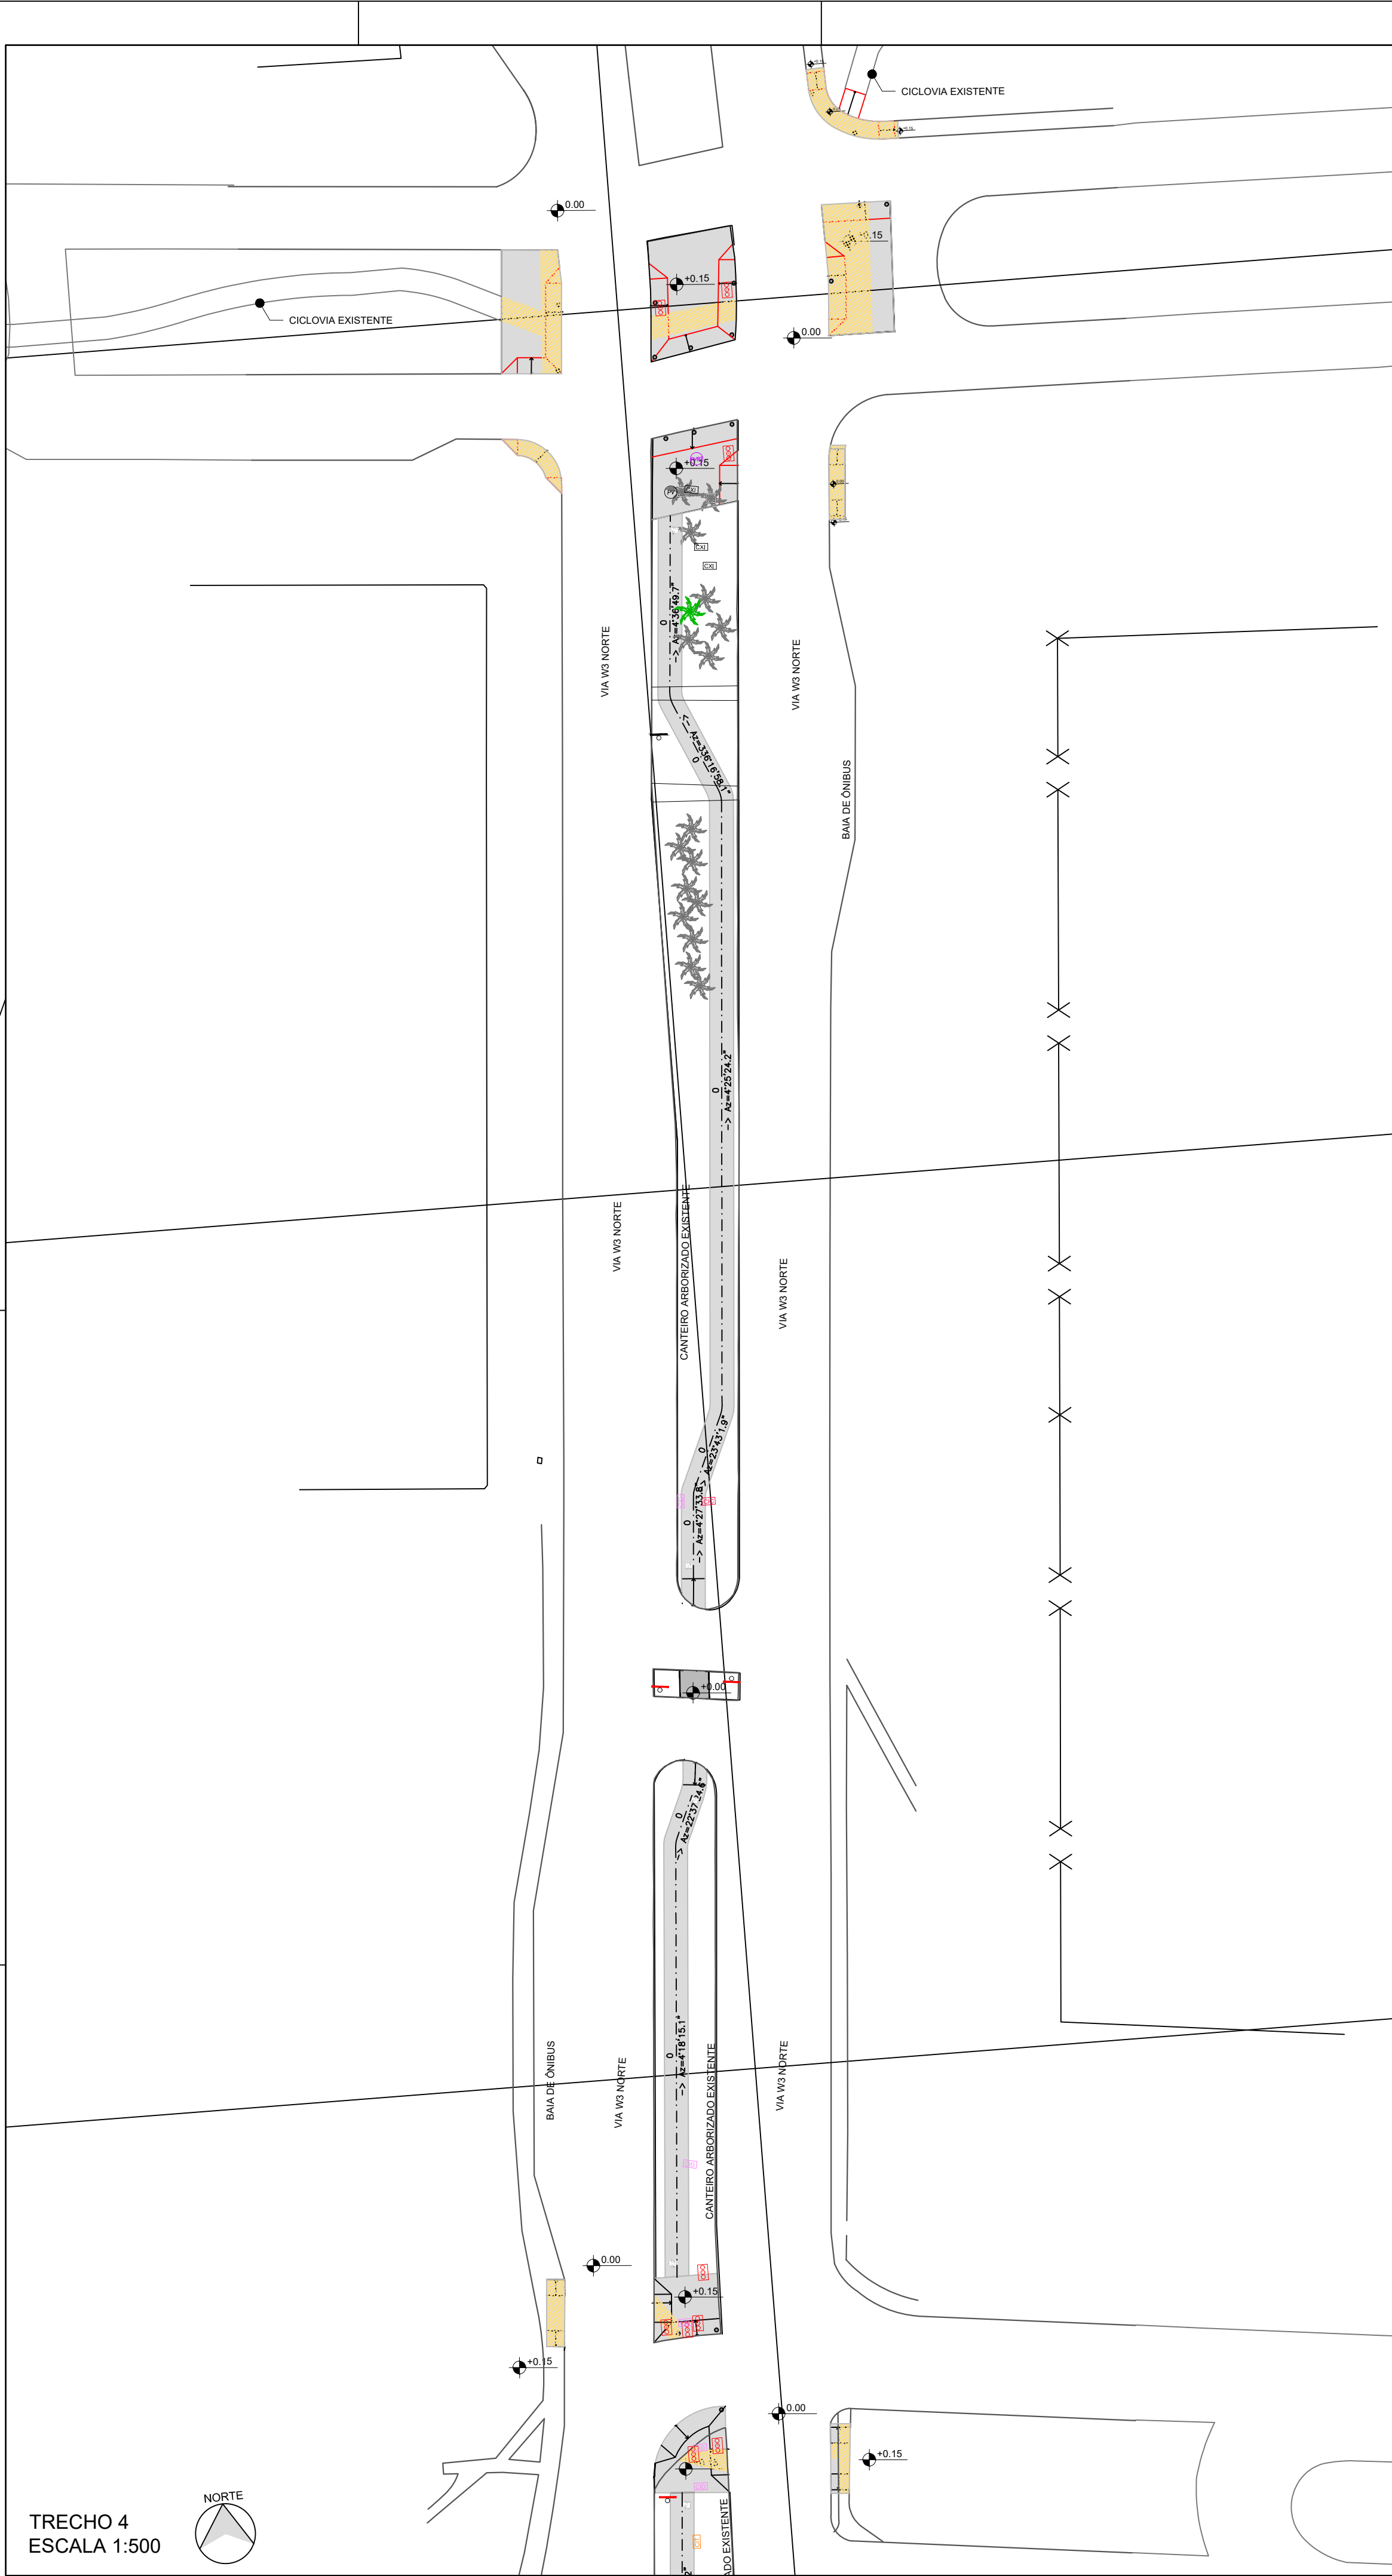


TRECHO 4
ESCALA 1:500

LEGENDA DE DEMOUIR-CONSTRUIR		
SÍMBOLO	DESCRIÇÃO	QUANTIDADE
	PISO EM CONCRETO - A RETIRAR	3107,38 m²
	AMPLIAÇÃO DE CANTEIRO - A CONSTRUIR	191,15 m²
	COBERTURA VEGETAL - A CONSTRUIR	975,39 m²
	CICLOVIA PINTURA PISO - A CONSTRUIR	621,11 m²
	CICLOVIA CONCRETO - A CONSTRUIR	6131,06 m²
	MEIO FIO - A RETIRAR	566,01 m²
	MEIO FIO - A CONSTRUIR	198,30 m²
	PLACA - A RELOCAR PARA DENTRO DA FAIXA DE SERVIÇO	09 un.
	LIXEIRA - A RELOCAR PARA DENTRO DA FAIXA DE SERVIÇO	05 un.
	VEGETAÇÃO - A RETIRAR	28 un.
	VEGETAÇÃO - A RELOCAR	28 un.



NOTA: OS QUANTITATIVOS APRESENTADOS REFEREM-SE AO PROJETO GLOBAL E, NÃO, AO TRECHO

LEGENDA CONVENÇÕES TOPOGRÁFICAS	
SÍMBOLO	DESCRIÇÃO
	TOP-REDE_ELETRICA_POSTE-CONCRETO
	TOP-REDE_ELETRICA_POSTE-CONCRETO-AMARRAÇÃO
	TOP-REDE_ELETRICA_POSTE-CONCRETO-LUMINÁRIA
	TOP-REDE_ELETRICA_POSTE-CONC-TRANSFORMADOR
	TOP-REDE_ELETRICA_POSTE-CONC-TRANSF-LUMIN
	TOP-REDE_ELETRICA_LUMINÁRIA-CONCRETO
	TOP-REDE_ELETRICA_LUMINÁRIA-FERRO
	TOP-REDE_ELETRICA_LUMINÁRIA-FERRO-JARDIM
	TOP-REDE_ELETRICA_REFLETOR
	TOP-REDE_ELETRICA_PADRAD-ENERGIA
	TOP-REDE_ELETRICA_LUZ DE ALERTA
	TOP-REDE_ELETRICA_SEMÁFORO
	TOP-REDE_ELETRICA_SENSOR
	TOP-PLACA
	TOP-PLACA-OUTDOOR
	TOP-PLACA-SINALIZAÇÃO
	TOP-REDE_TELEFONICA_TELEFONE PUBLICO
	TOP-LIXEIRA
	TOP-ANTENA
	TOP-BALIZADOR
	TOP-POÇO DE VISITA NAO IDENTIFICADO
	TOP-REDE_ELETRICA_POÇO DE VISITA
	TOP-REDE_ELETRICA_POÇO DE VISITA-ALTA TENSÃO
	TOP-REDE_ELETRICA_POÇO DE VISITA-BAIXA TENSÃO
	TOP-REDE_TELEFONICA_POÇO DE VISITA
	TOP-REDE_DE ESGOTO_POÇO DE VISITA
	TOP-REDE_AGUAS PLUVIAIS_POÇO DE VISITA
	TOP-CAIXA INSPEÇÃO SEM IDENTIFICAÇÃO
	TOP-REDE_ELETRICA_CAIXA DE INSPEÇÃO
	TOP-REDE_TELEFONICA_CAIXA DE INSPEÇÃO
	TOP-REDE_DE ESGOTO_CAIXA DE INSPEÇÃO
	TOP-REDE_AGUA POTÁVEL_CAIXA-HIDRANTE
	TOP-REDE_ELETRICA_CAIXA DETRAN
	TOP-REDE_TELEFONICA_CAIXA-INTERNET
	TOP-REDE_AGUA POTÁVEL_REGISTRO
	TOP-REDE_AGUAS PLUVIAIS_BOCA DE LOBO
	TOP-REDE_AGUAS PLUVIAIS_BOCA DE LOBO-GRELHA
	TOP-REDE_AGUA POTÁVEL_HIDRANTE
	TOP-REDE_AGUA POTÁVEL_TORNEIRA
	TOP-MASTRO
	TOP-AP_GINASTICA

MAPA CHAVE
ESCALA 1:5.000

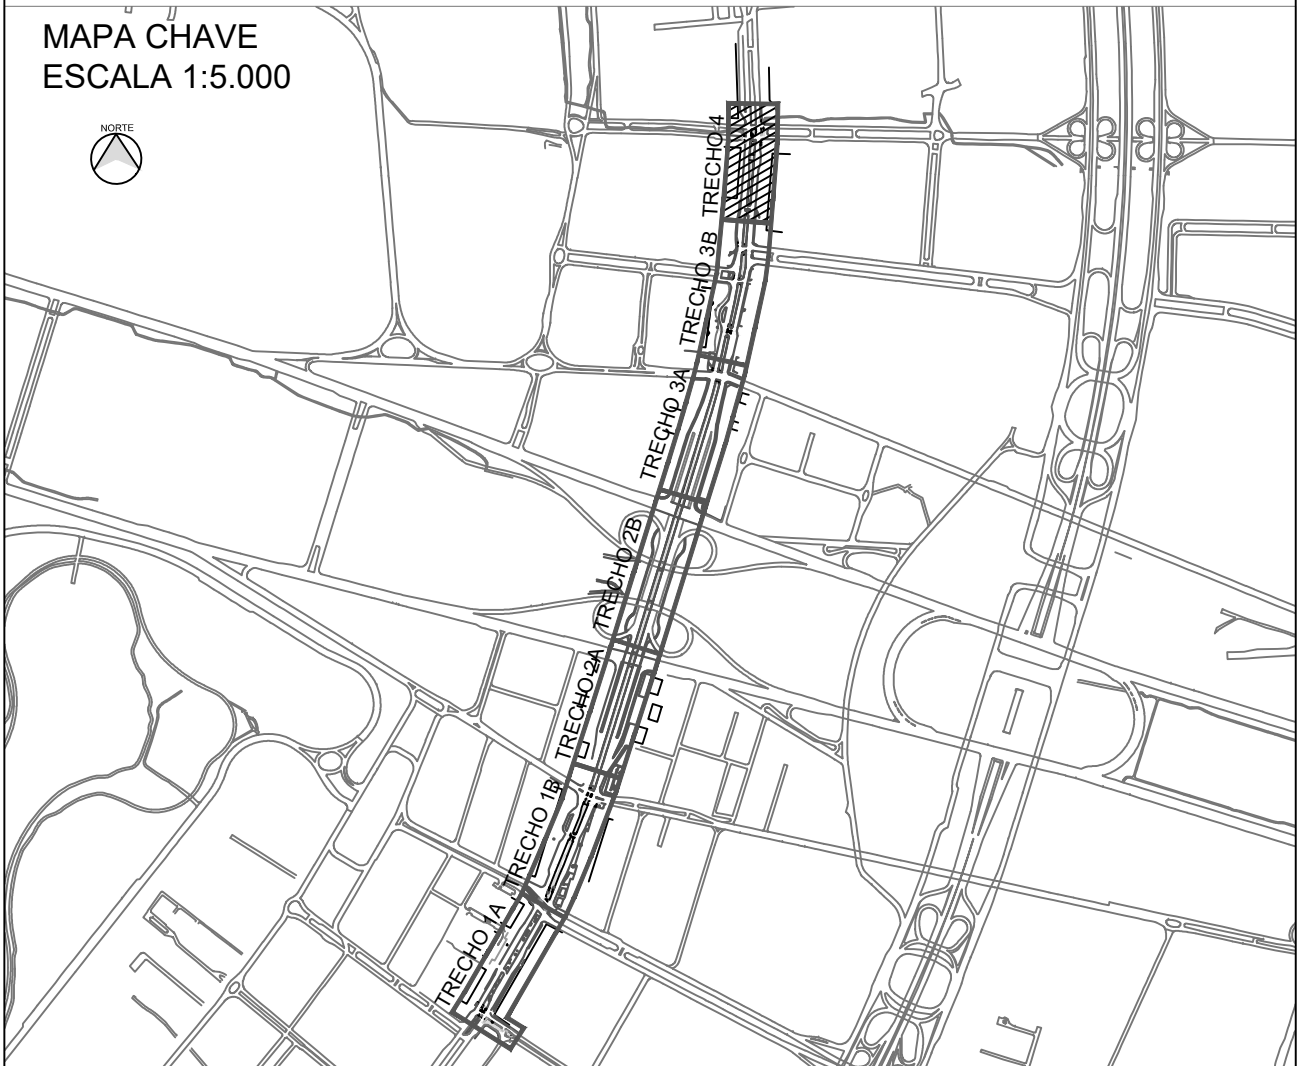

SECRETARIA DE ESTADO DE OBRAS E INFRAESTRUTURA-SODF				
PROJETO DE SISTEMA CICLOVIÁRIO				
DEMO-CONST		PLANO: PILOTO, RA. 1 INFRAESTRUTURA CICLOVIÁRIA AVENIDA W3, ENTRE SRTVS-SMHS E SRTVN-SMHN		
TRECHOS_04_A	FOLHA: 11/15	ESCALA: 1/500	DATA: JULHO/2025	APROVO: _____
PROJETO: _____		REVISÃO: _____	VISTO: _____	_____
EQUIPE SUPORTE/SODF (VER MDE)				

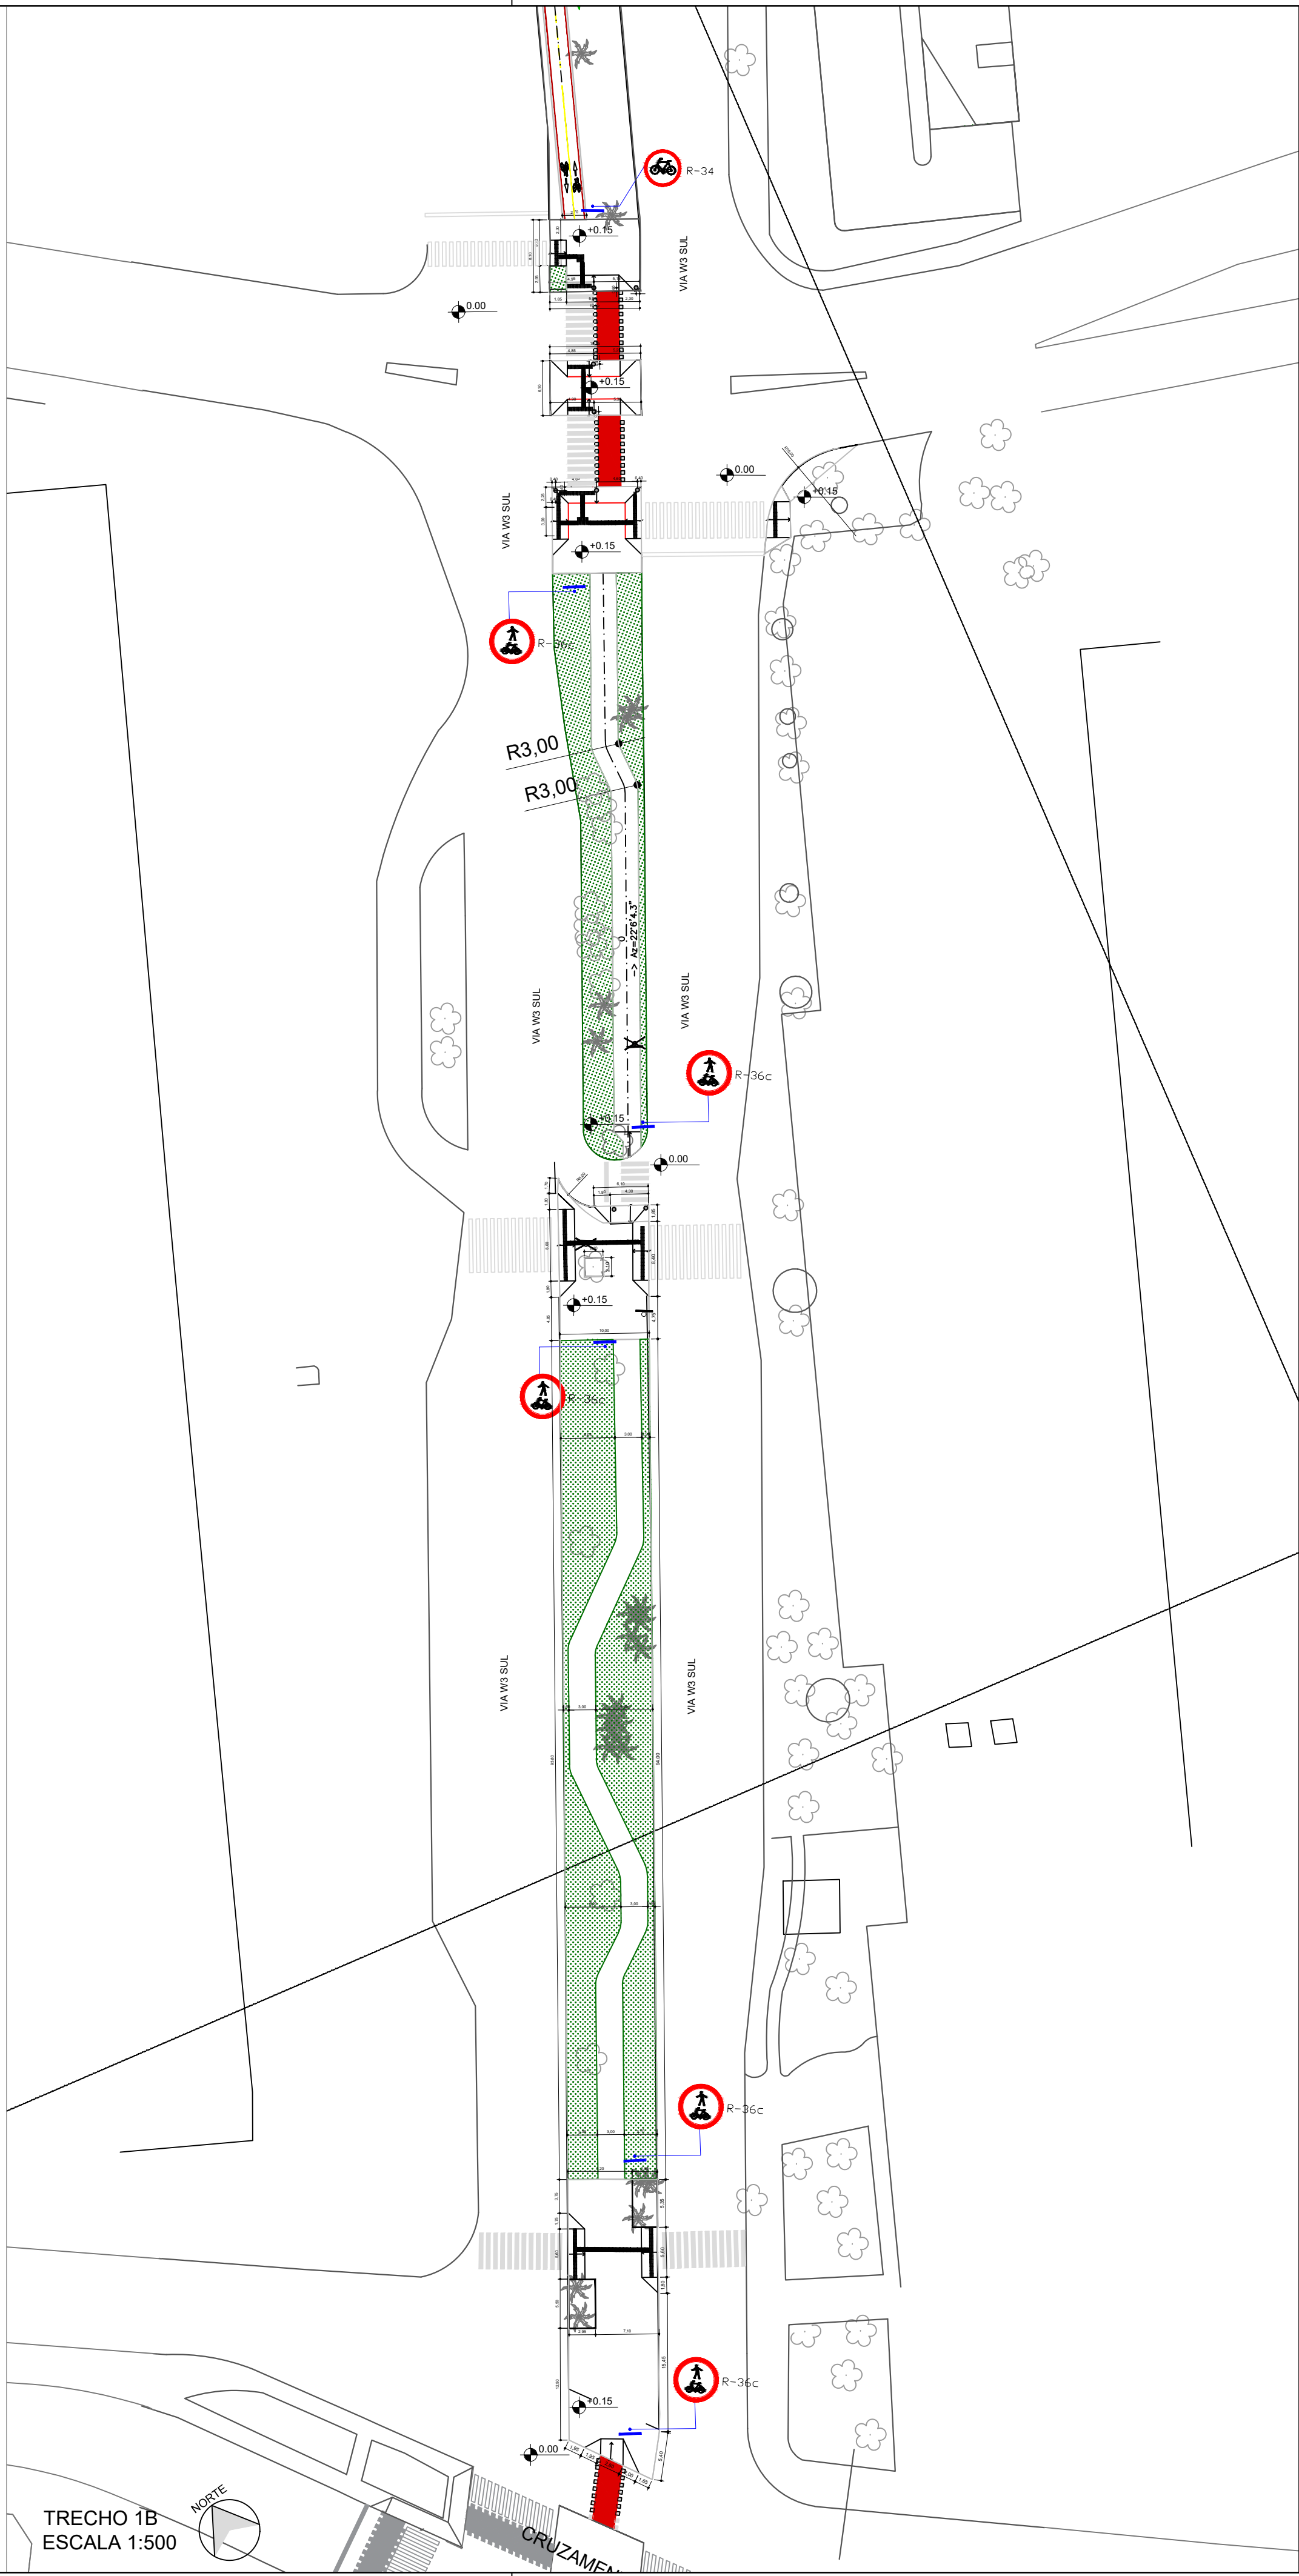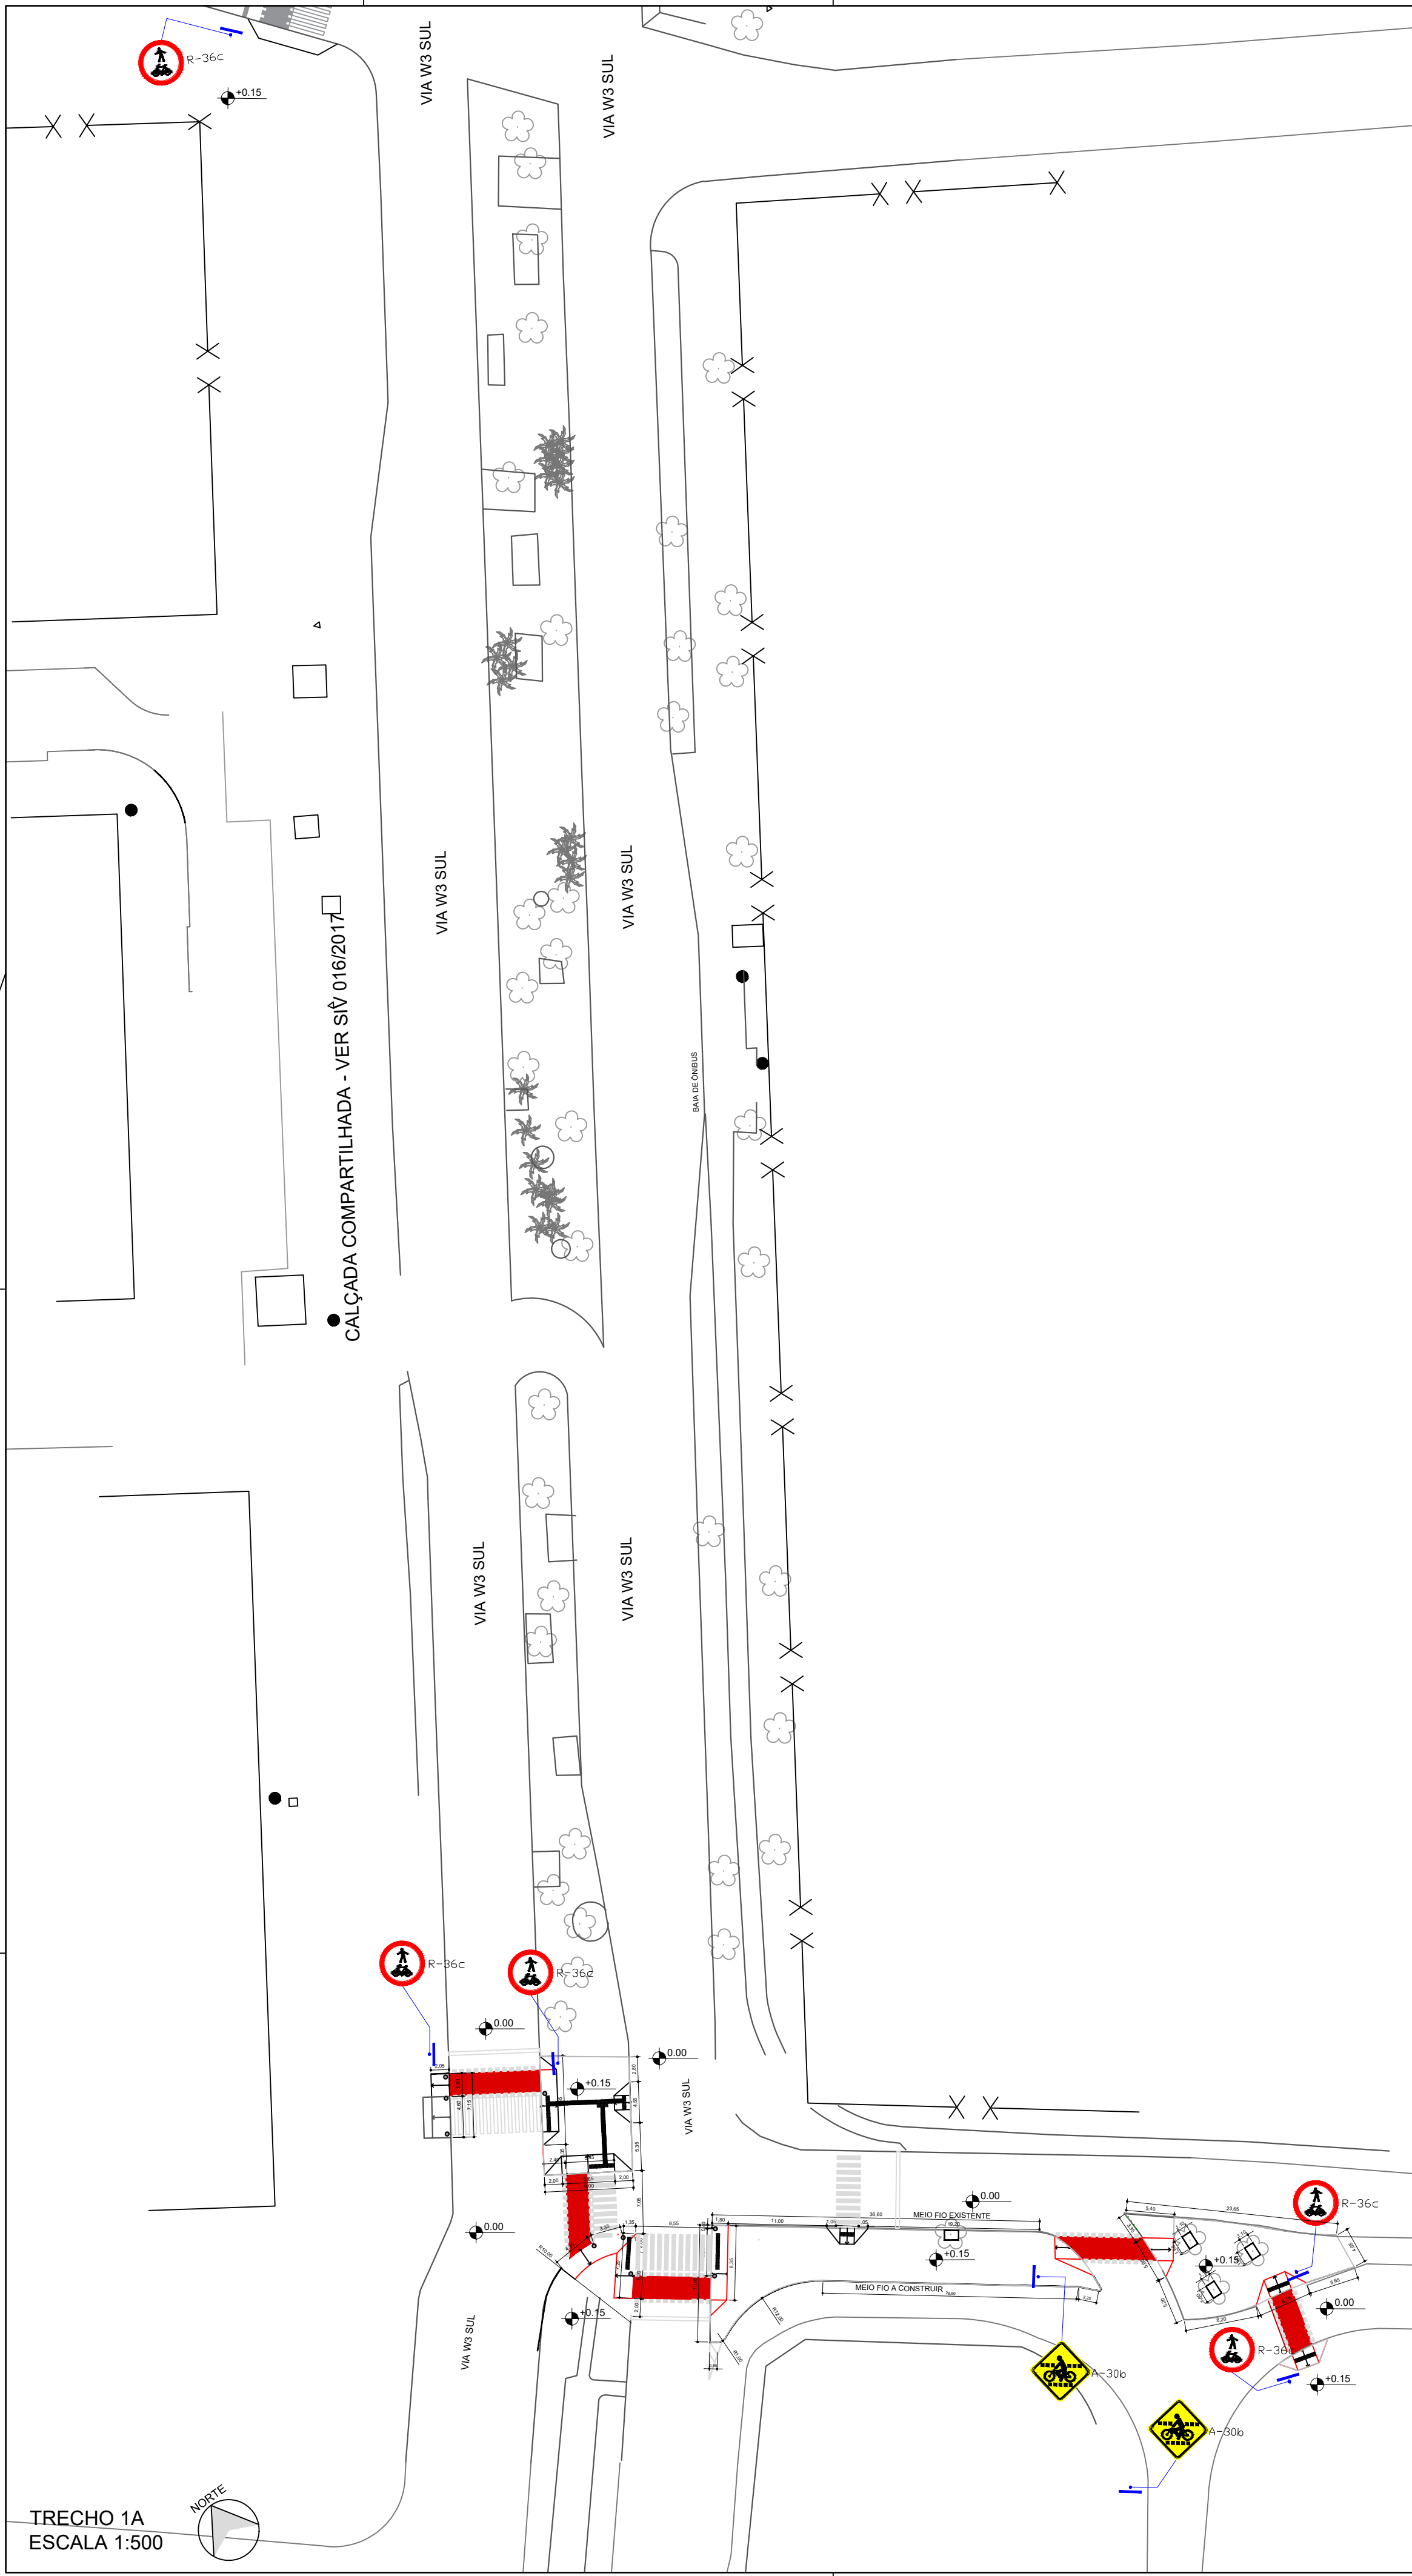

LEGENDA

PROJETO DE SINALIZAÇÃO			
	Guia a remover		Calçada compartilhada
	Calçada a remover		Travessia rodoviária
	Taludes		Coluna para sinalização vertical
	Faixa de pedestre a remover		Semáforo para ciclista
	Faixa de pedestre a executar		Semáforo viário
	Faixa de pedestre existente		Tacha
	Ciclovia/ciclofaixa bidirecional		Balizador
	Ciclovia/ciclofaixa unidirecional		

NOTAS

- 1 - Medidas em metro exceto onde indicado;
- 2 - Para projetos de Pavimentação, Paisagismo, Drenagem e Geométrico ver projetos complementares;
- 3 - Sinalização vertical padrão locada de 50 em 50 metros, casos de exceção ver cota em projeto.

QUADRO DE QUANTIDADES - GERAL
PLACAS DE REGULAMENTAÇÃO


PLACA	CÓDIGO	DIMENSÃO	ÁREA (m²)	QUANTIDADE (un)	ÁREA TOTAL (m²)
	R-36c	Ø=0,50m	0,196	10	1,96
CIRCULAÇÃO COMPARTILHADA					
	R-34	Ø=0,50m	0,196	26	5,09
CIRCULAÇÃO EXCLUSIVA DE BICICLETAS					

PLACAS DE ADVERTÊNCIA

PLACA	CÓDIGO	DIMENSÃO	ÁREA (m²)	QUANTIDADE (un)	ÁREA TOTAL (m²)
	A-30b	L= 0,45m	0,202	4	0,80
PASSAGEM SINALIZADA DE CICLISTAS					

NOTA: OS QUANTITATIVOS APRESENTADOS REFEREM-SE AO PROJETO GLOBAL E, NÃO, AO TRECHO


MAPA CHAVE
ESCALA 1:5.000

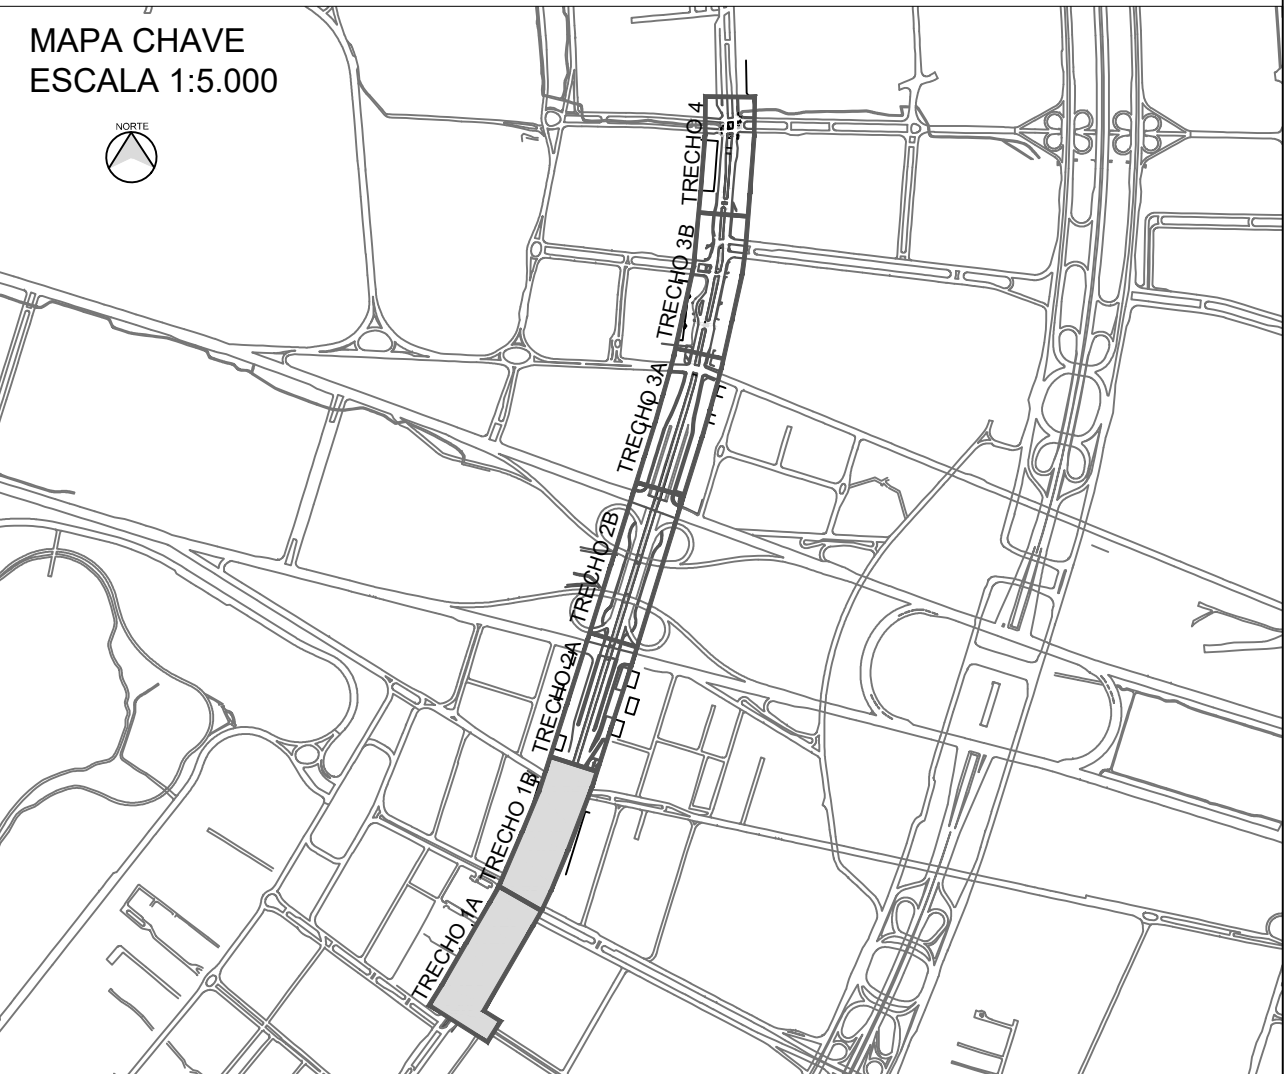

SECRETARIA DE ESTADO DE OBRAS E INFRAESTRUTURA-SODF
PROJETO DE SISTEMA CICLOVIÁRIO

RT: BARBARA_OLIVEIRA_SILVA
CAU: A134724-9

SINALIZAÇÃO		PLANO: PILOTO, RA. 1 INFRAESTRUTURA CICLOVIÁRIA AVENIDA W3 ENTRE SRTVS-SMHS E SRTVN-SMHN	
TRECHOS_01_A_E_B	FOLHA: 12/15	ESCALA: 1/500	DATA: JULHO/2025
PROJETO: EQUIPE SUPORISCOF (VER MIDE)	REVISÃO:	VISTO:	APROVO:

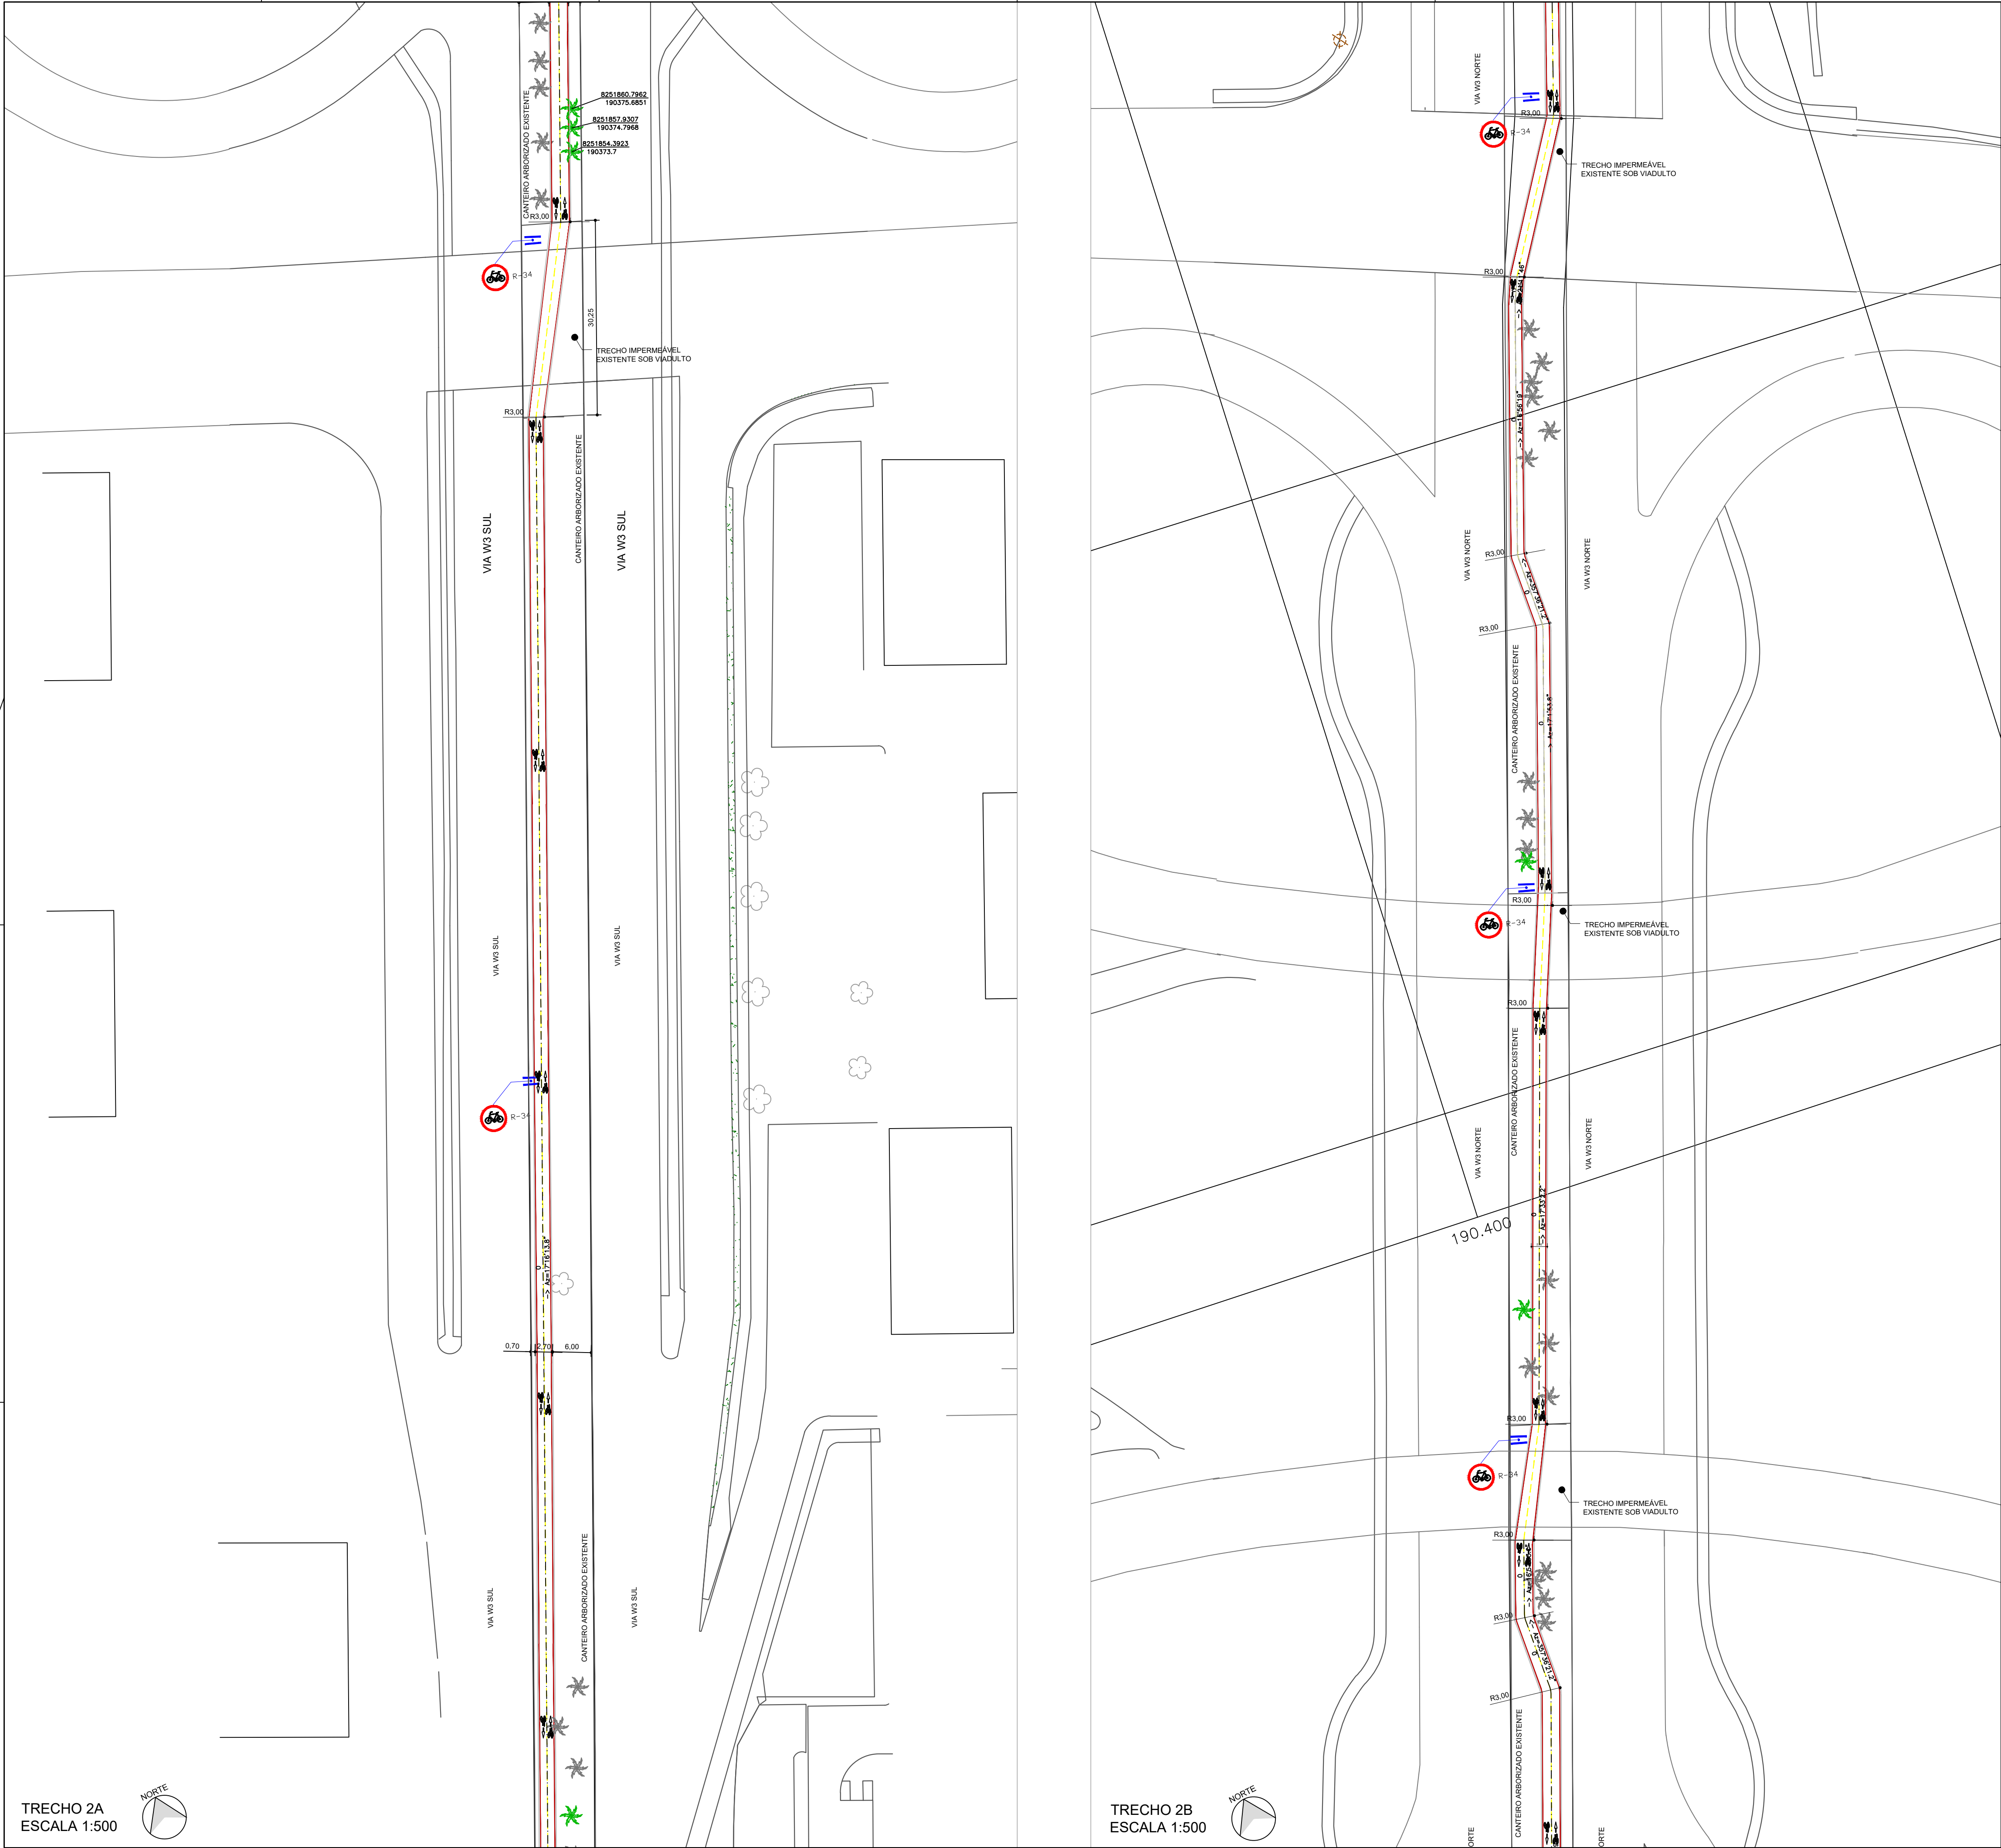

LEGENDA

PROJETO DE SINALIZAÇÃO	
Guia a remover	Calçada compartilhada
Calçada a remover	Travessia rododociclovitária
Taludes	Coluna para sinalização vertical
Faixa de pedestre a executar	Semáforo para ciclista
Faixa de pedestre existente	Semáforo viário
Ciclovia/ciclofaixa bidirecional	Tacha
Ciclovia/ciclofaixa unidirecional	Balizador

NOTAS

- 1 - Medidas em metro exceto onde indicado;
2 - Para projetos de Pavimentação, Paisagismo, Drenagem e Geométrico ver projetos complementares;
3 - Sinalização vertical padrão locada de 50 em 50 metros, casos de exceção ver cota em projeto.

QUADRO DE QUANTIDADES – GERAL


PLACAS DE REGULAMENTAÇÃO		PLACA	CÓDIGO	DIMENSÃO	ÁREA (m²)	QUANTIDADE (un)	ÁREA TOTAL (m²)
	CIRCULAÇÃO COMPARTILHADA	R-36c	R-36c	Ø=0,50m	0,196	10	1,96
			R-34	R-34	Ø=0,50m	0,196	26
CIRCULAÇÃO EXCLUSIVA DE BICICLETAS							

PLACAS DE ADVERTÊNCIA

PLACA	CÓDIGO	DIMENSÃO	ÁREA (m²)	QUANTIDADE (un)	ÁREA TOTAL (m²)
	A30b	L= 0,45m	0,202	4	0,80
PASSAGEM SINALIZADA DE CICLISTAS					

NOTA: OS QUANTITATIVOS APRESENTADOS REFEREM-SE AO PROJETO GLOBAL E, NÃO, AO TRECHO


MAPA CHAVE
ESCALA 1:5.000

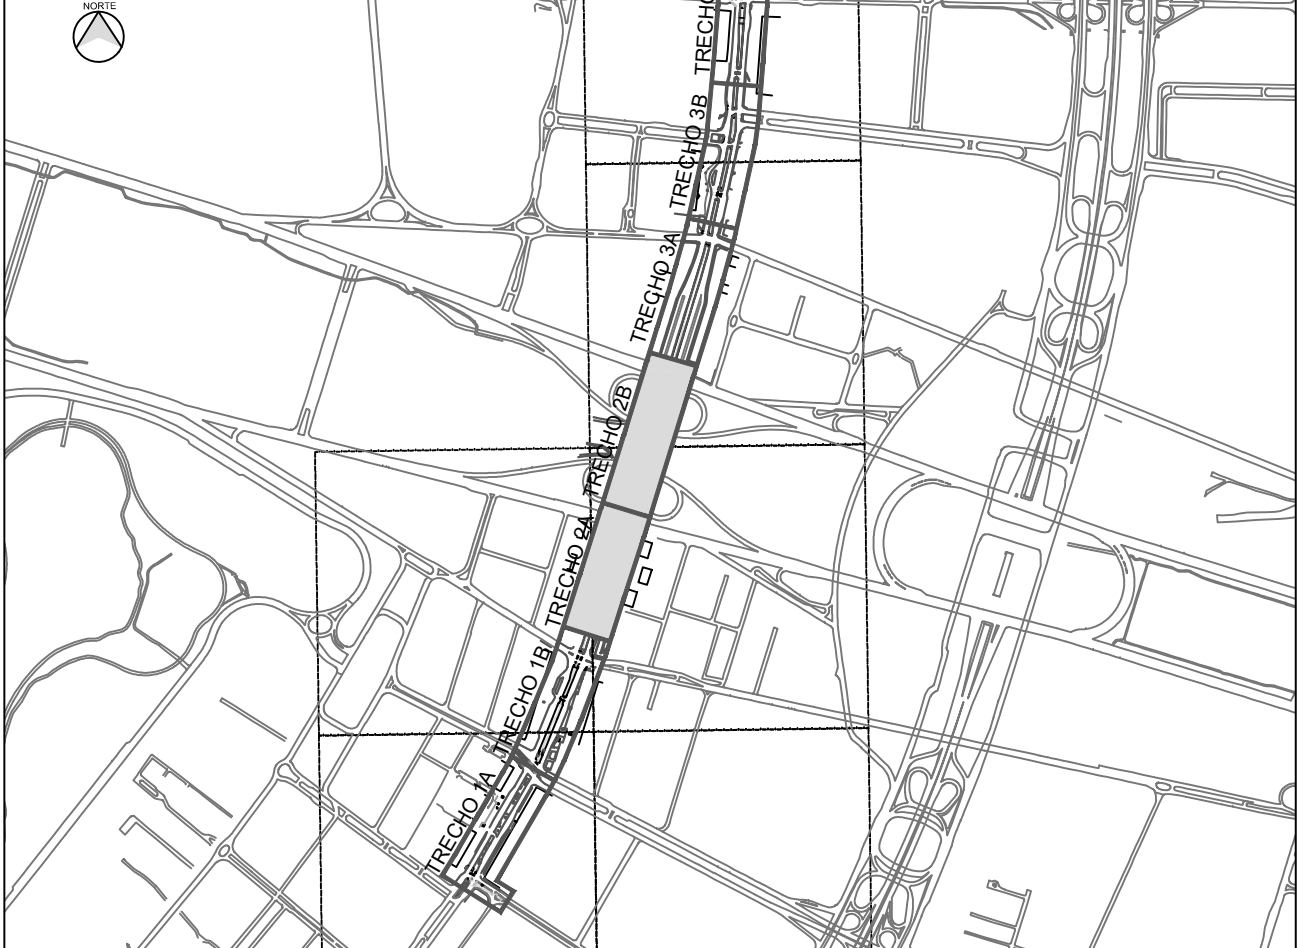


SECRETARIA DE ESTADO DE OBRAS E INFRAESTRUTURA-SODF
PROJETO DE SISTEMA CICLOVIÁRIO
RT: BÁRBARA OLIVEIRA SILVA
CAU: A154734-8

SINALIZAÇÃO

TRECHOS_02_A_E_B		FOLHA: 13/15	ESCALA: 1/500	DATA: JULHO/2025	APROVO: _____
PROJETO: _____		REVISÃO: _____	VISTO: _____		

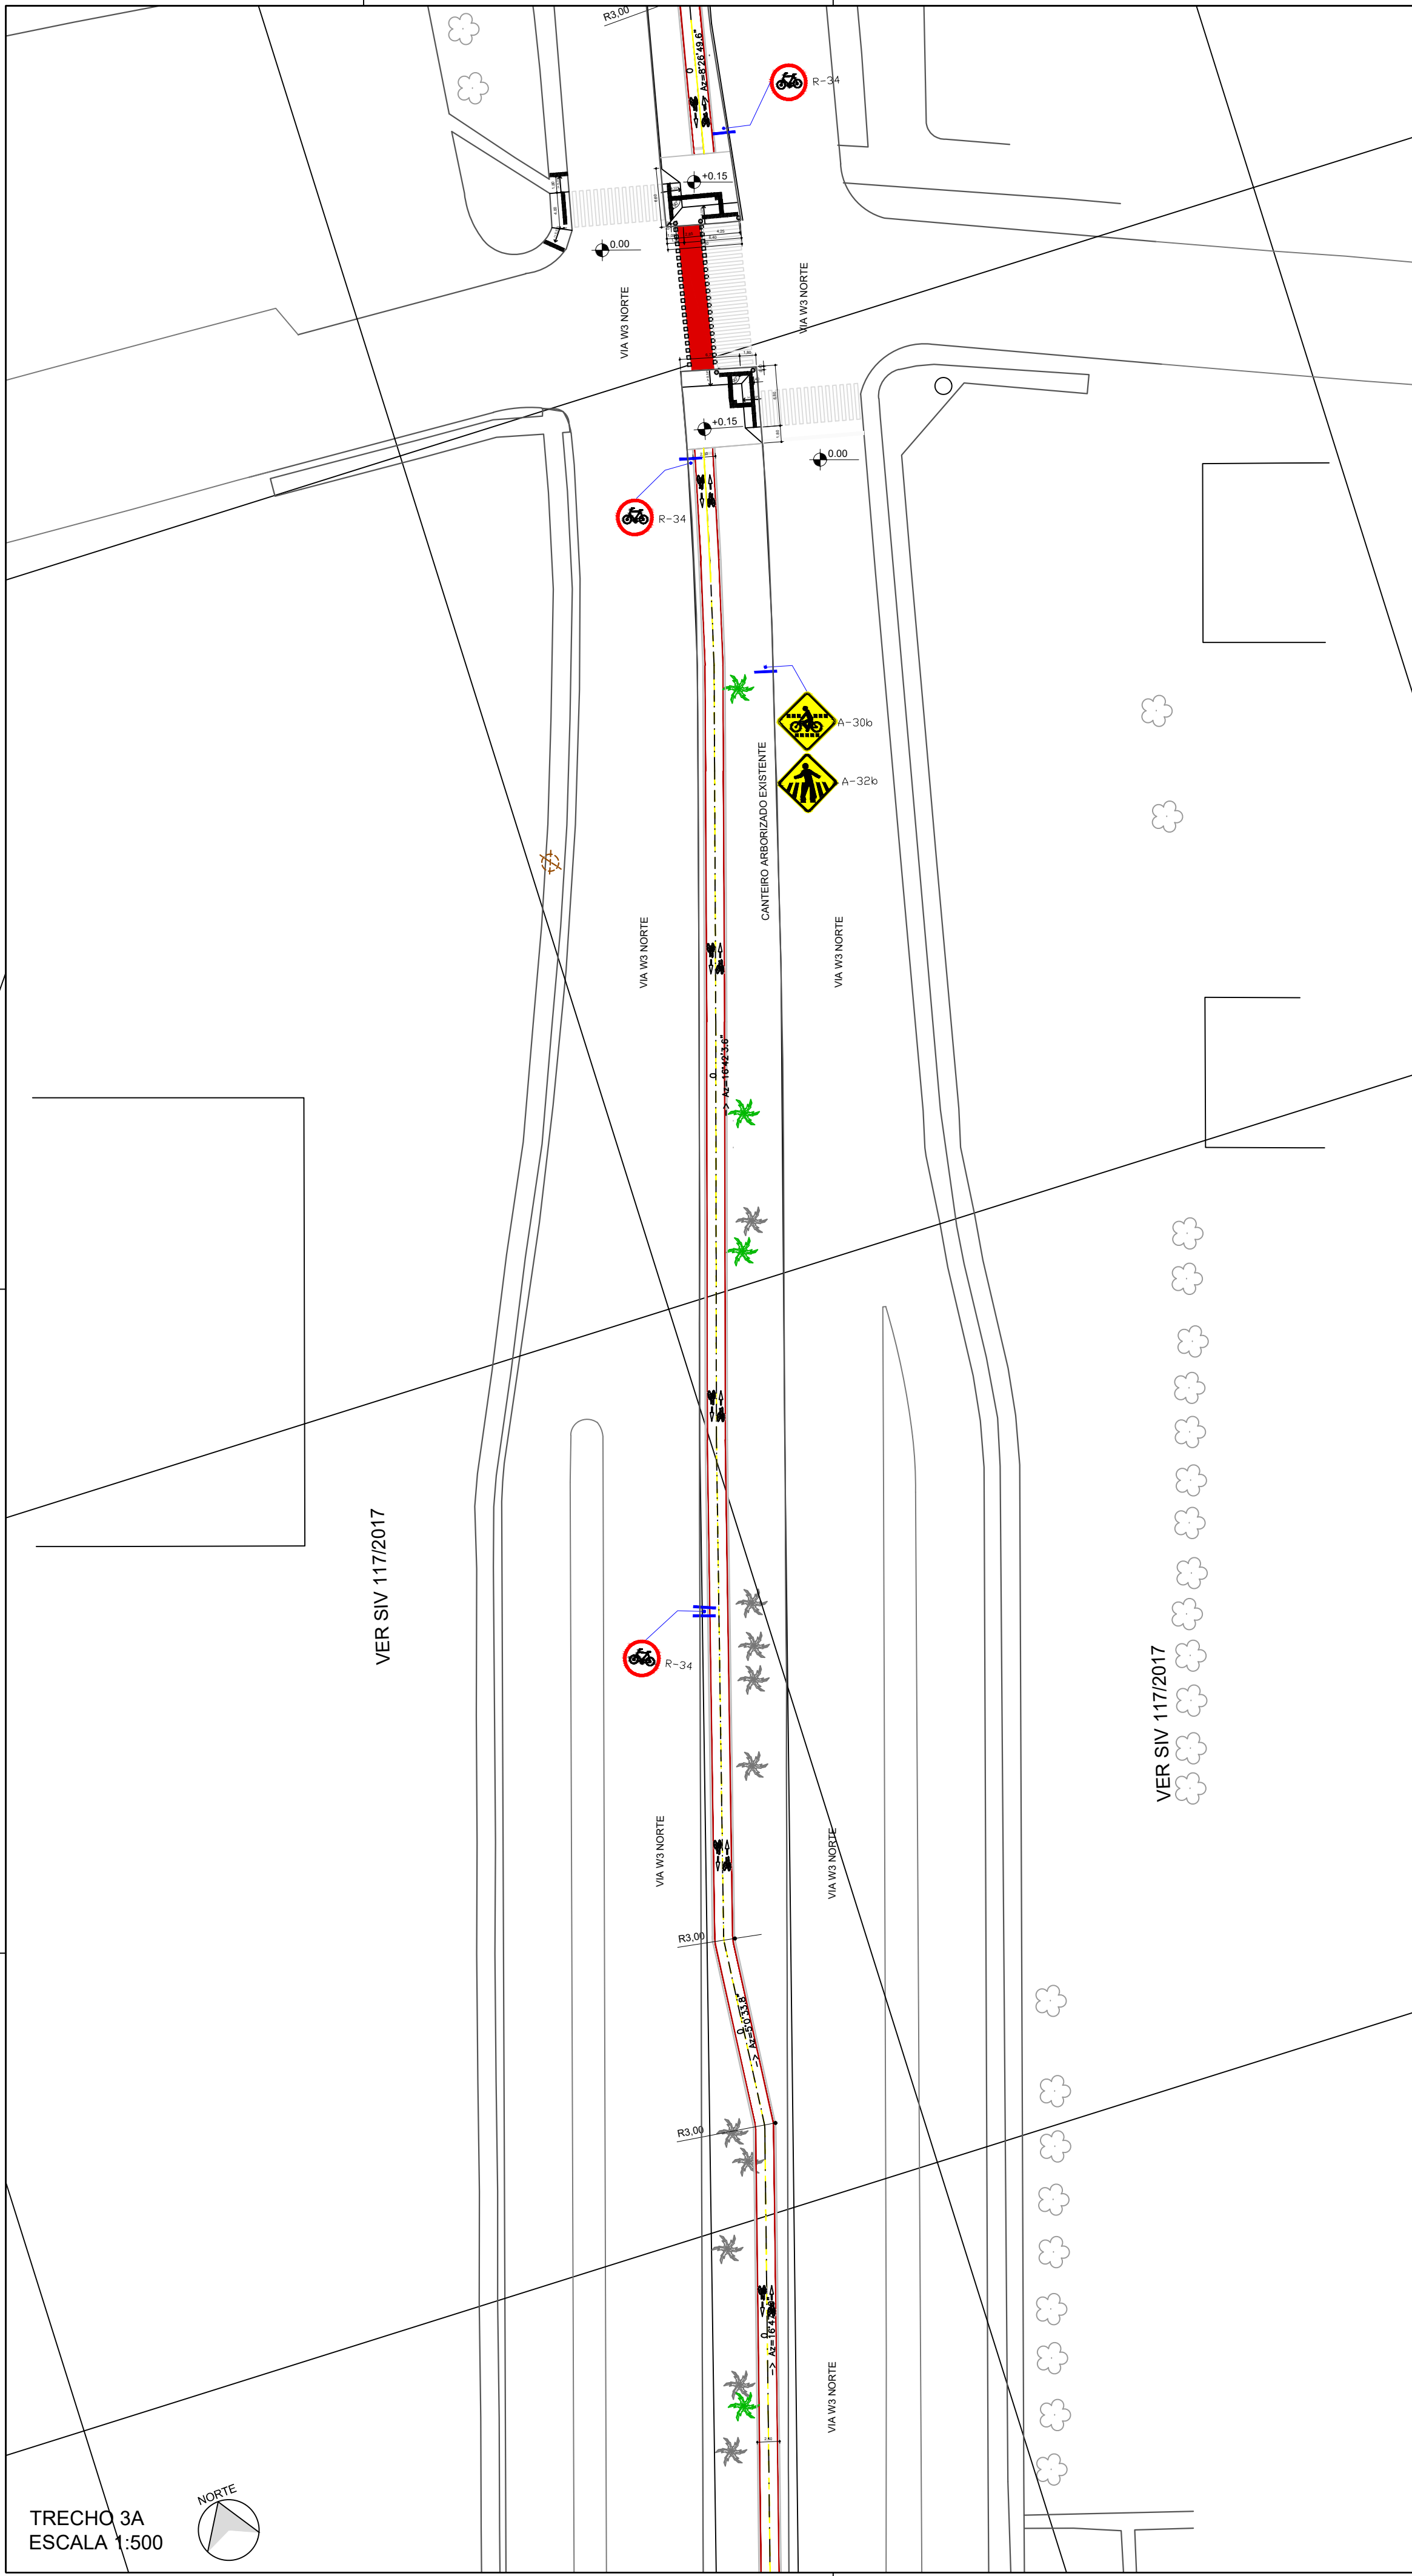

TRECHO 3A
ESCALA 1:500

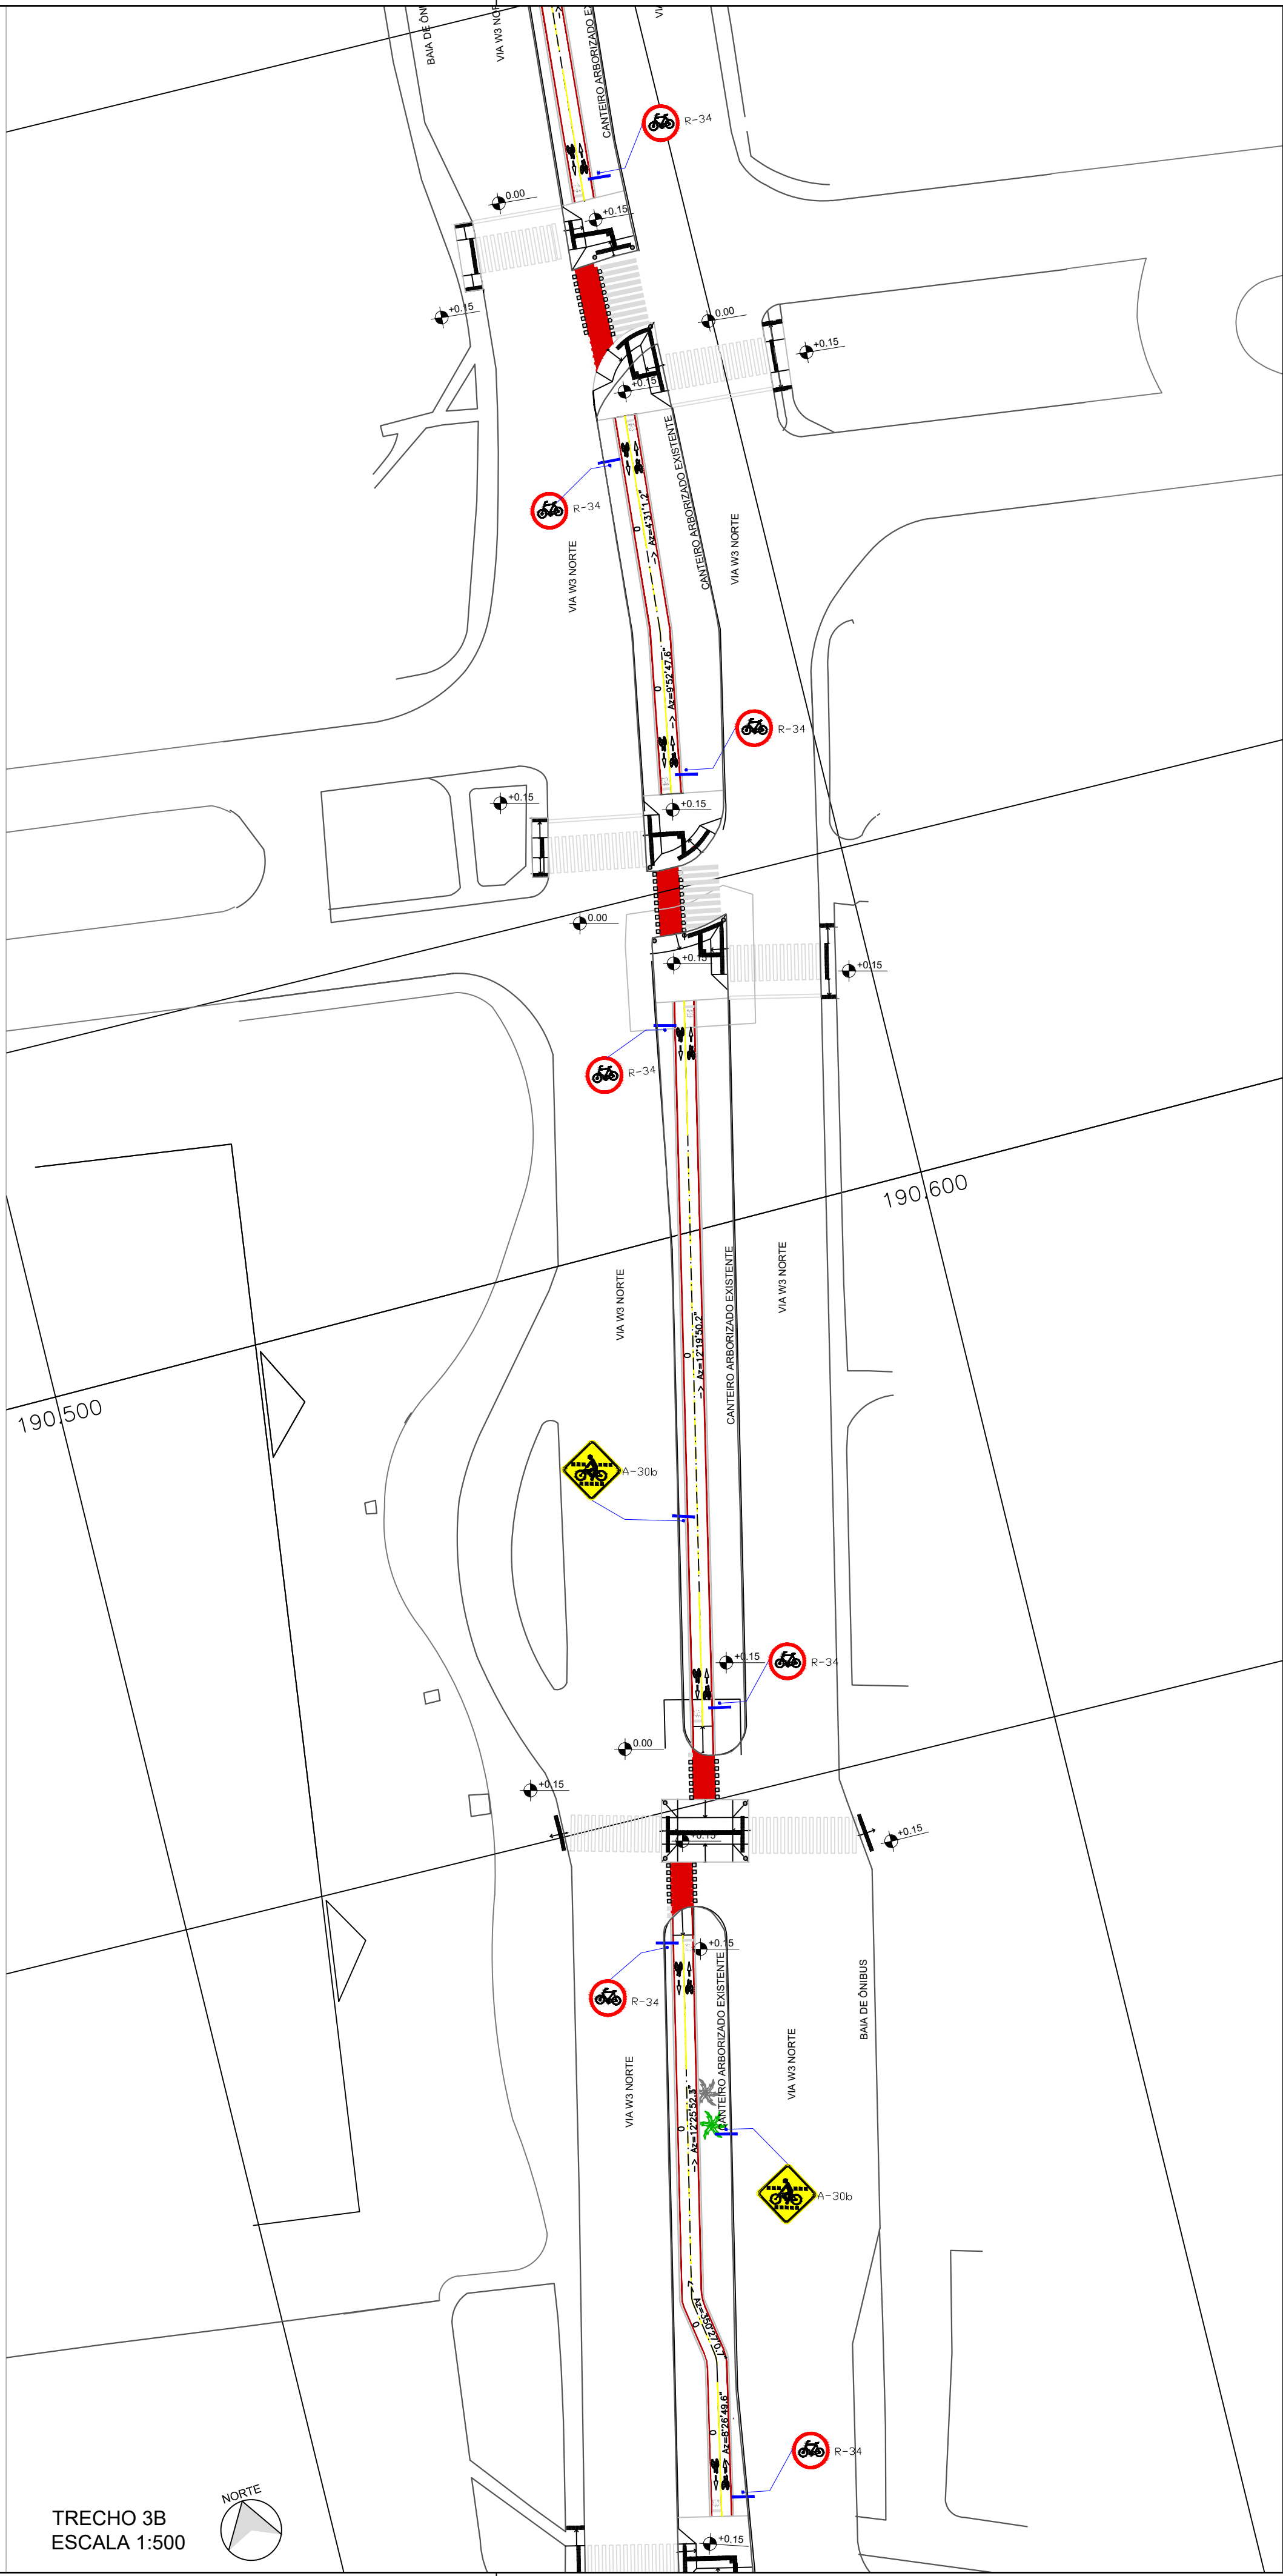

TRECHO 3B
ESCALA 1:500

LEGENDA

PROJETO DE SINALIZAÇÃO	
Guia a remover	Calçada compartilhada
Calçada a remover	Travessia rodociclovária
Taludes	Coluna para sinalização vertical
Faixa de pedestre a remover	Semáforo para ciclista
Faixa de pedestre a executar	Semáforo viário
Faixa de pedestre existente	Tacha
Ciclovia/ciclofaixa bidirecional	Balizador
Ciclovia/ciclofaixa unidirecional	

NOTAS

- 1 - Medidas em metro exceto onde indicado;
- 2 - Para projetos de Pavimentação, Paisagismo, Drenagem e Geométrico ver projetos complementares;
- 3 - Sinalização vertical padrão locada de 50 em 50 metros, casos de exceção ver cota em projeto.

QUADRO DE QUANTIDADES – GERAL


PLACAS DE REGULAMENTAÇÃO					
PLACA	CÓDIGO	DIMENSÃO	ÁREA (m²)	QUANTIDADE (un)	ÁREA TOTAL (m²)
CIRCULAÇÃO COMPARTILHADA	R-36c	Ø=0,50m	0,196	10	1,96
CIRCULAÇÃO EXCLUSIVA DE BICICLETAS	R-34	Ø=0,50m	0,196	26	5,09

PLACAS DE ADVERTÊNCIA

PLACA	CÓDIGO	DIMENSÃO	ÁREA (m²)	QUANTIDADE (un)	ÁREA TOTAL (m²)
PASSAGEM SINALIZADA DE CICLISTAS	A30b	L= 0,45m	0,202	4	0,80

NOTA: OS QUANTITATIVOS APRESENTADOS REFEREM-SE AO PROJETO GLOBAL E, NÃO, AO TRECHO


MAPA CHAVE
ESCALA 1:5.000

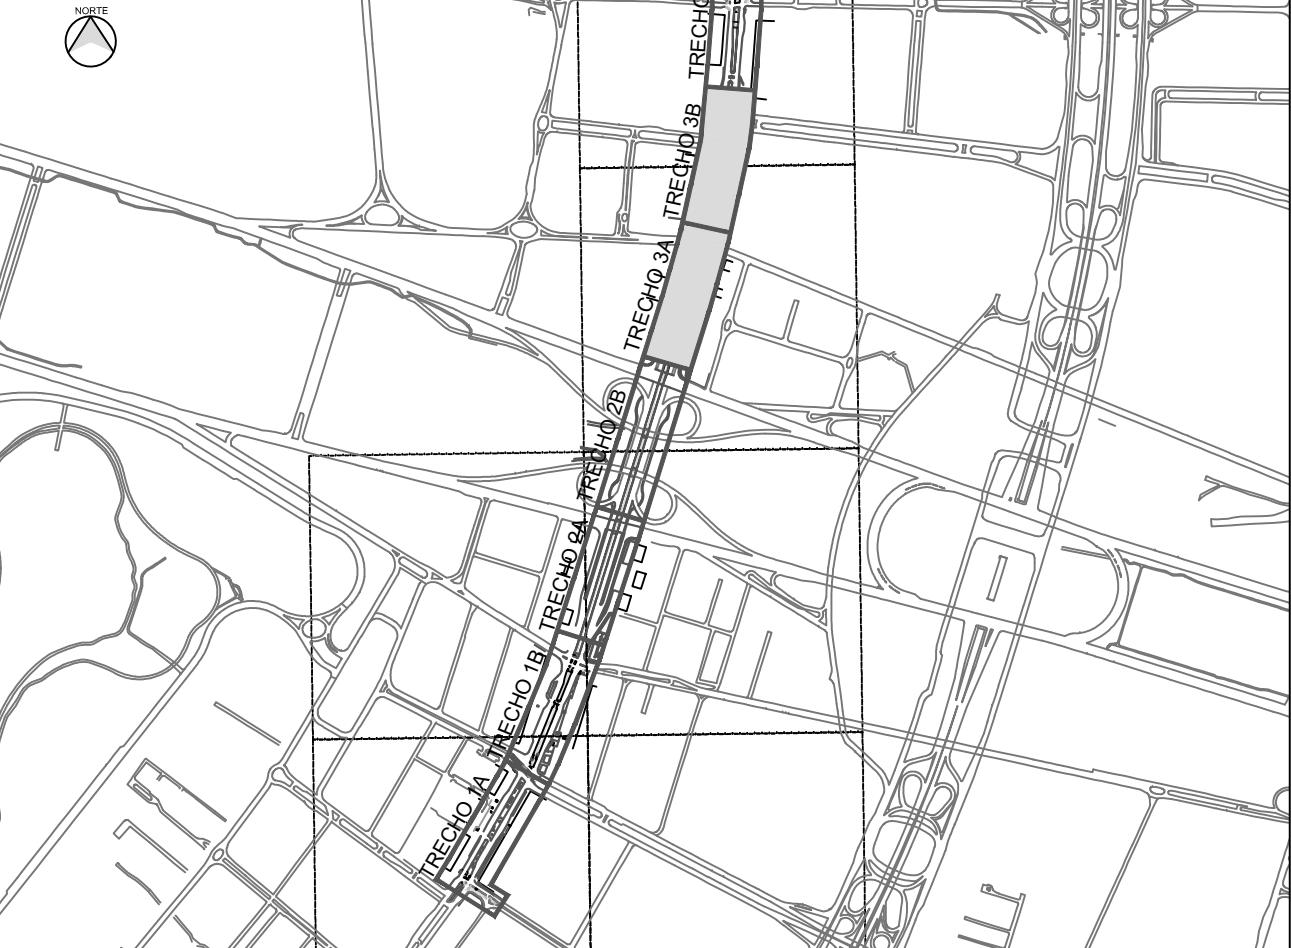


SECRETARIA DE ESTADO DE OBRAS E INFRAESTRUTURA-SODF
PROJETO DE SISTEMA CICLOVIÁRIO

RT: BARBARA OLIVEIRA SILVA
CAU: A134734-9


SINALIZAÇÃO		PLANO: PILOTO, RA-1 INFRAESTRUTURA CICLOVIÁRIA AVENIDA W3 ENTRE SRTVS-SMHS E SRTVN-SMHN		
TRECHOS_03_A_E_B	FOLHA: 14/15	ESCALA: 1/500	DATA: JULHO/2025	APROVO: _____
PROJETO: _____	EQUIPE SUPORTE/SODF (VER MDE)	REVISÃO: _____	VISTO: _____	

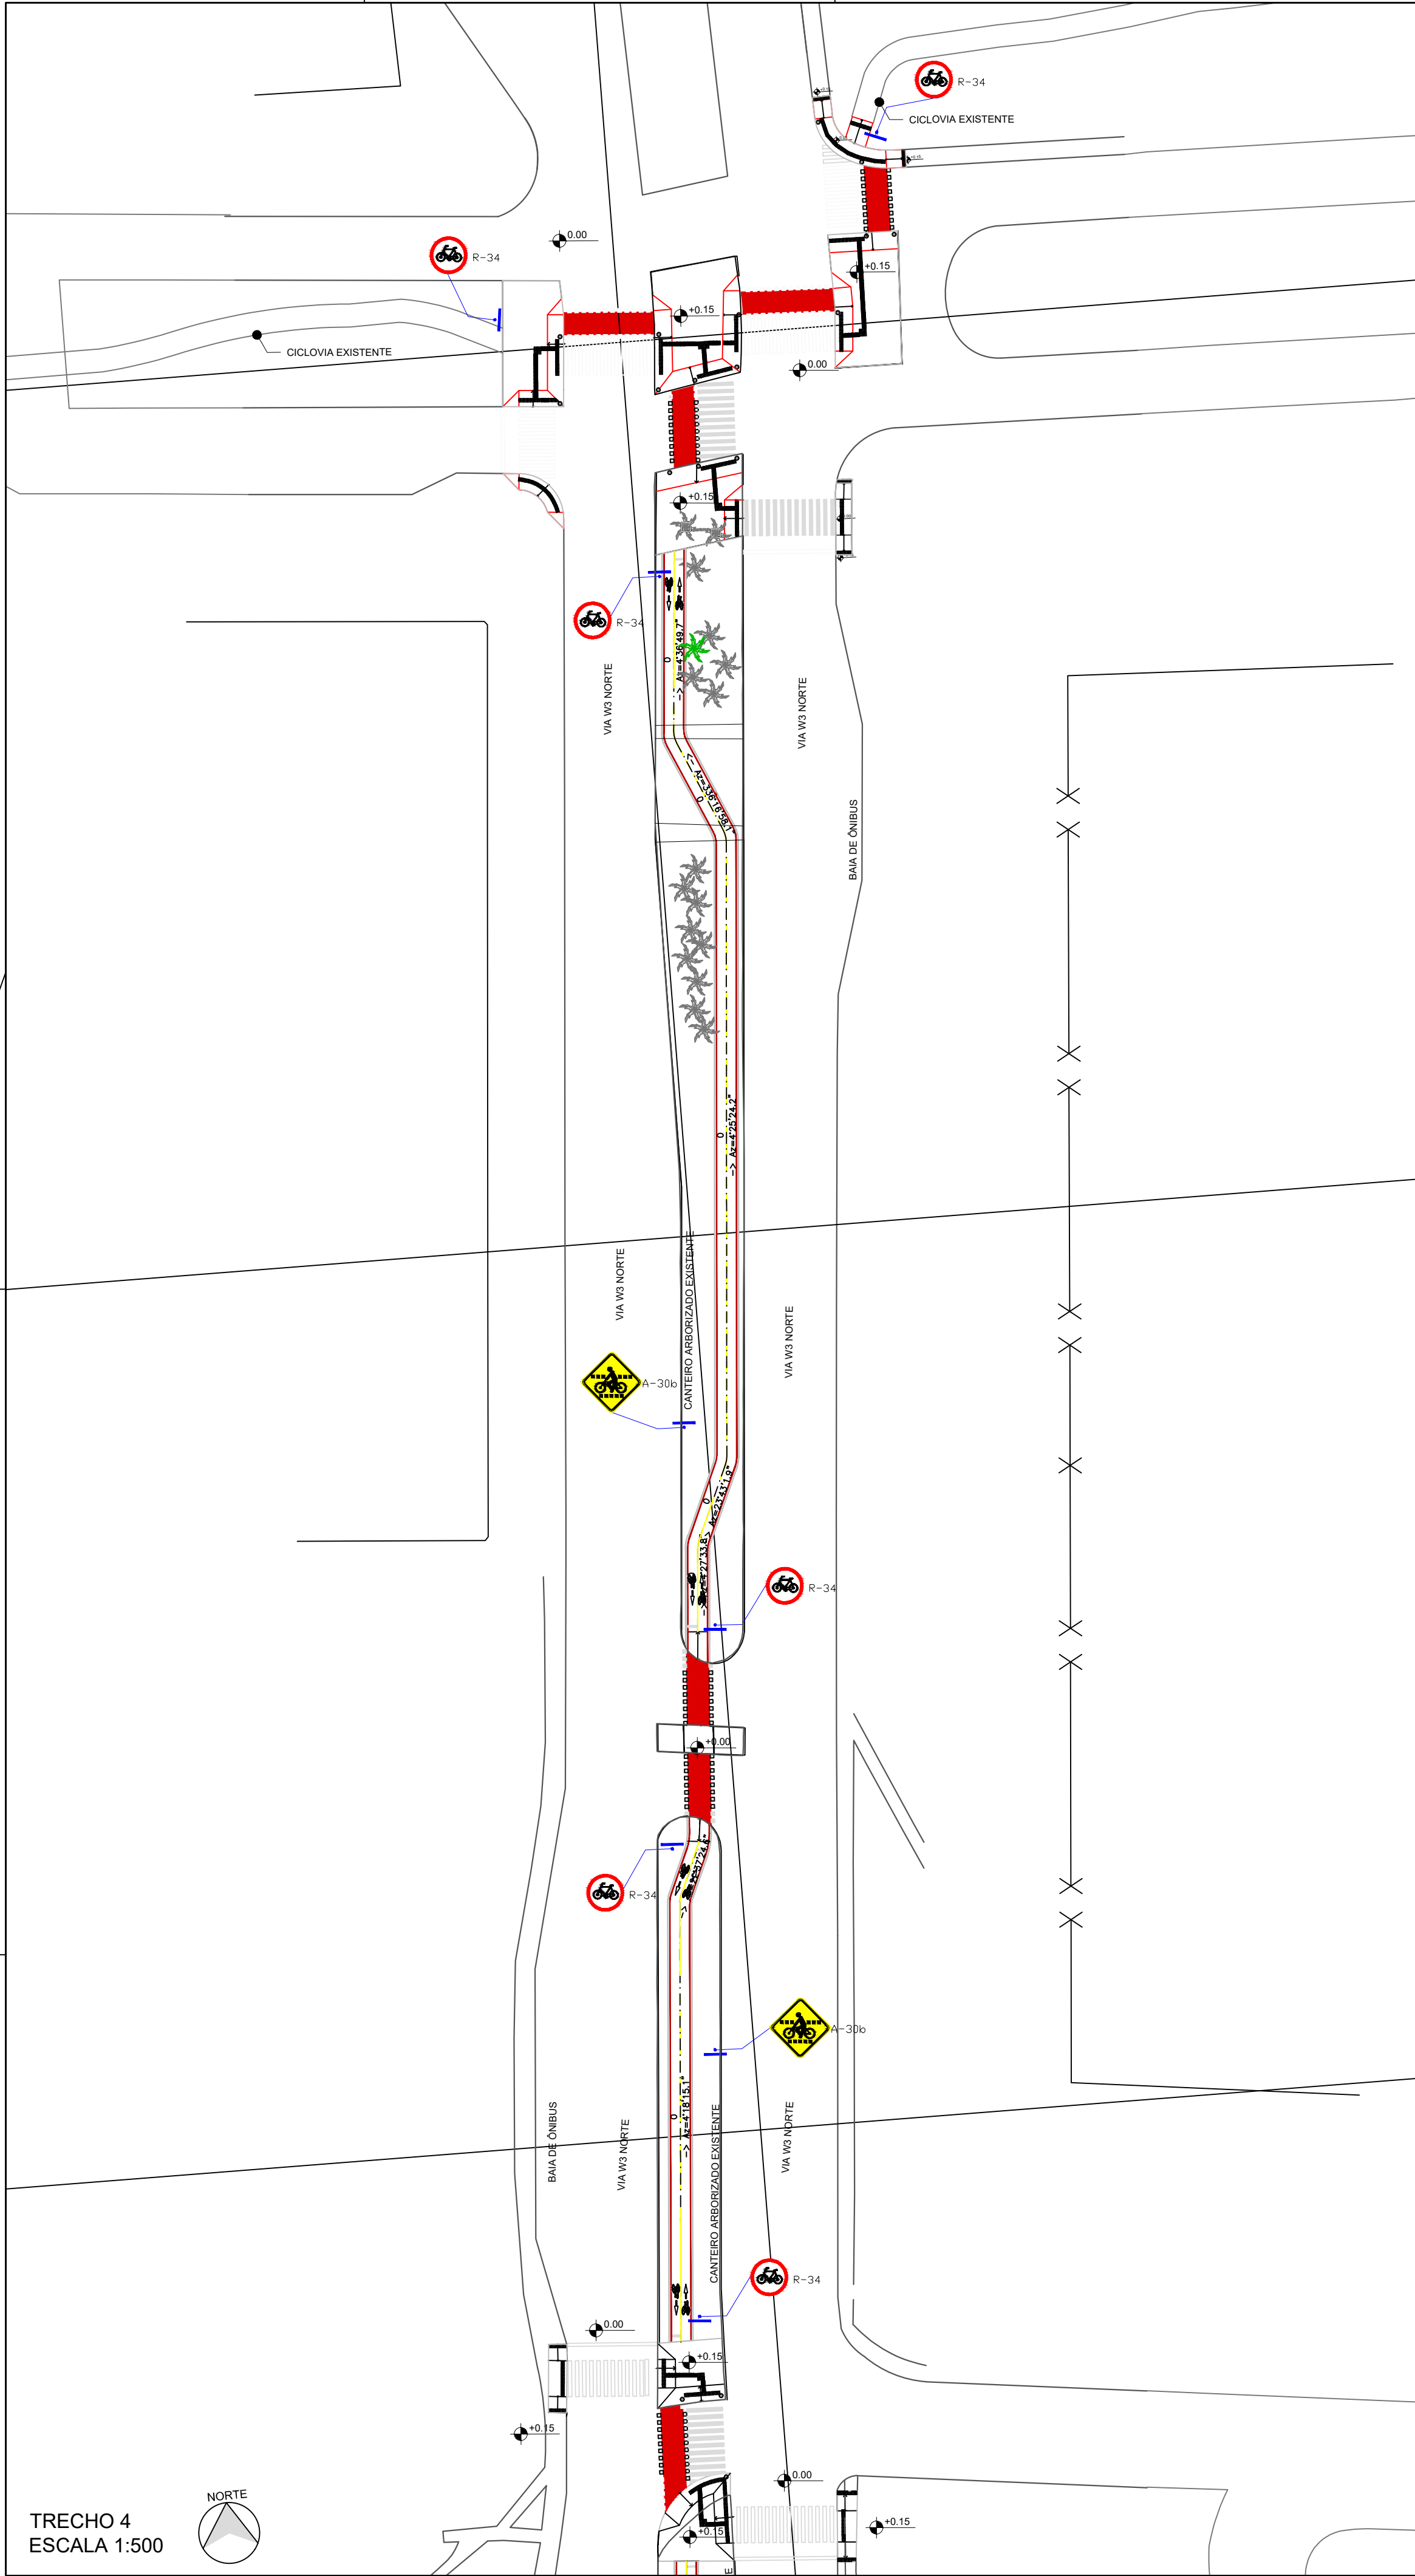


DET - Placas de Sinalização Vertical
esc. 1:50

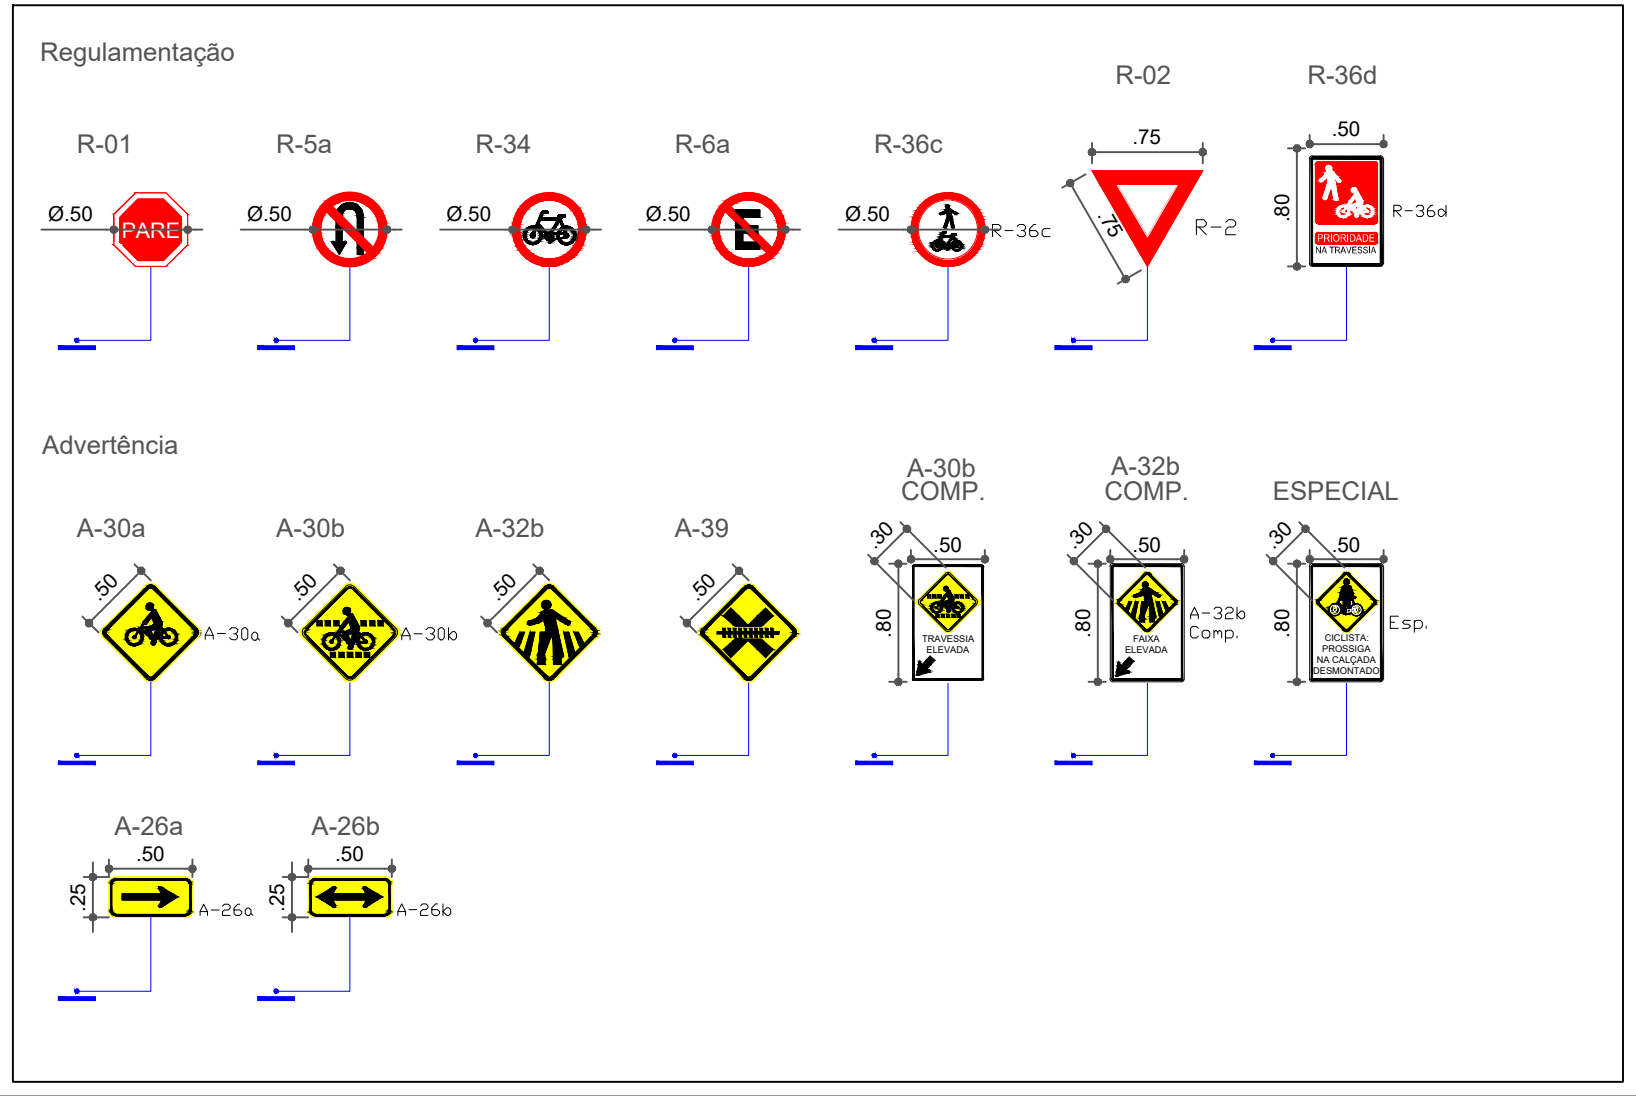


Símbolo indicativo de via, pista ou faixa de trânsito de uso de ciclistas (SIC)
ESC: 1:50

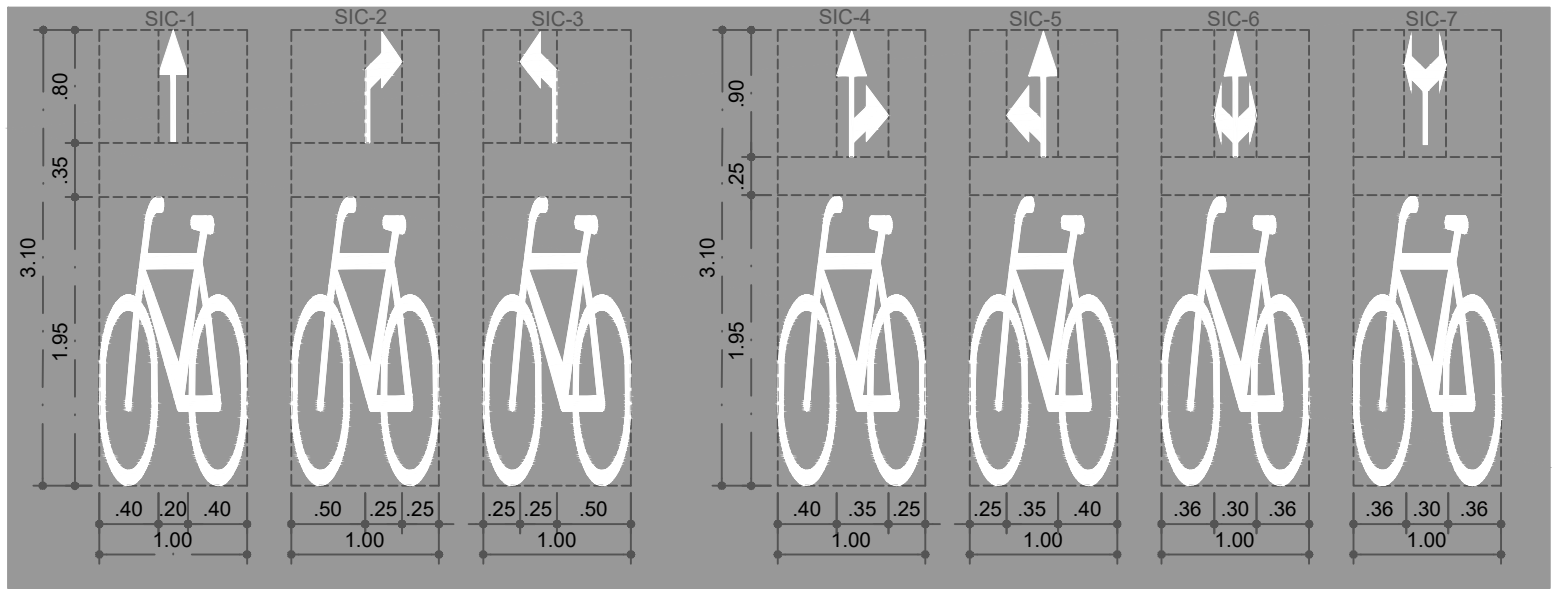


Travessia rododociclovária, tipologia bidirecional
ESC: 1:50

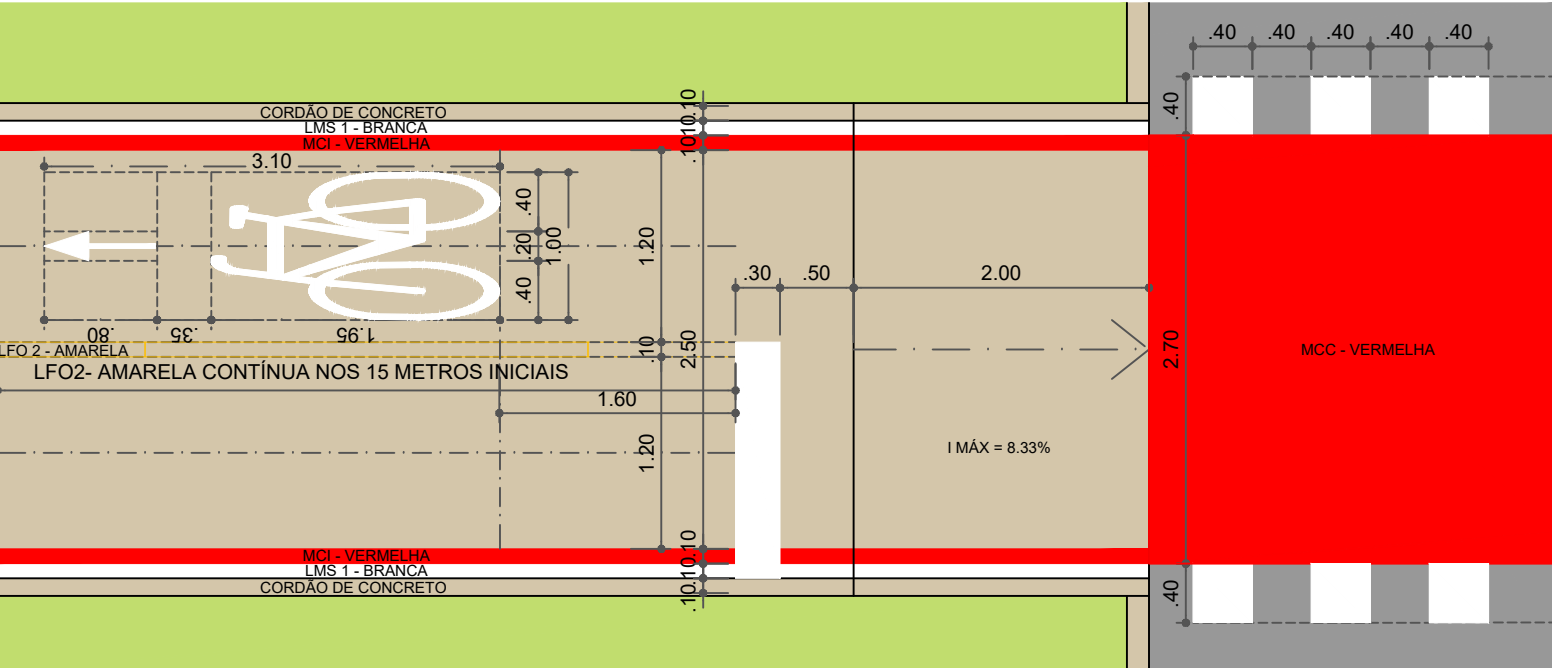

Travessia rododociclovária, tipologia compartilhada
ESC: 1:50

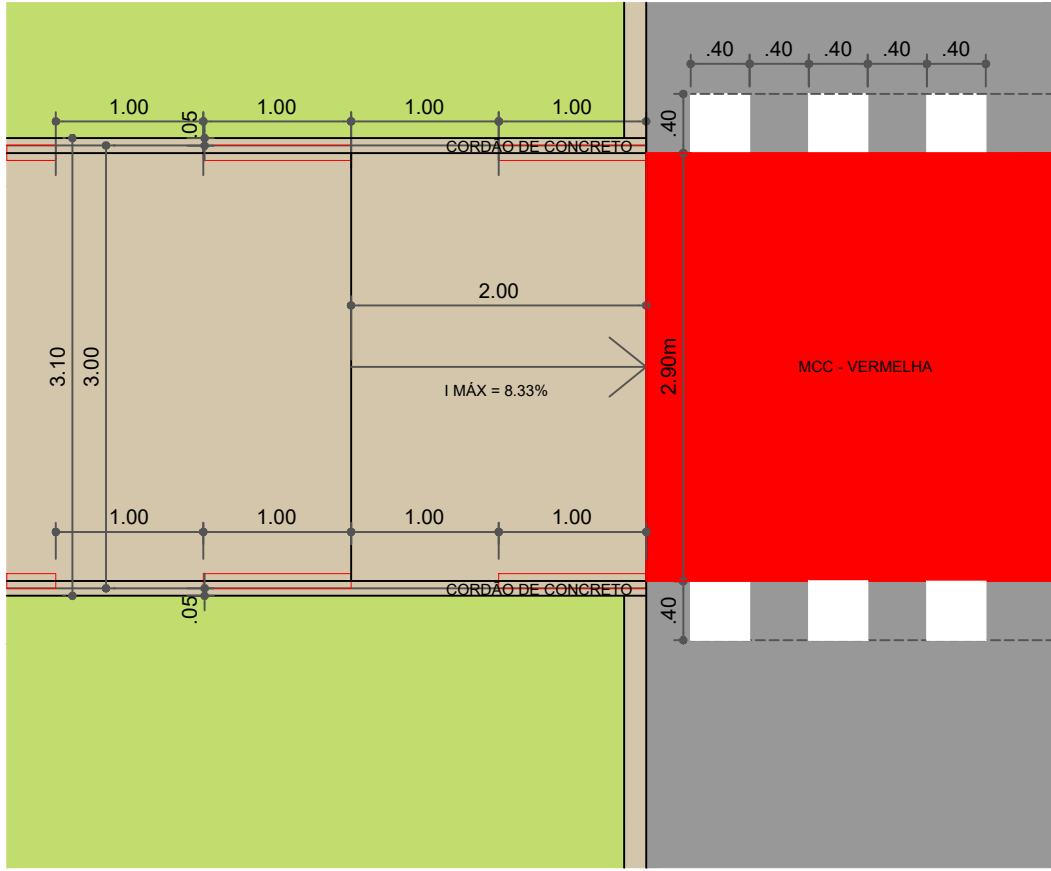

DET - Placas de Sinalização Vertical
Esc. 1:100

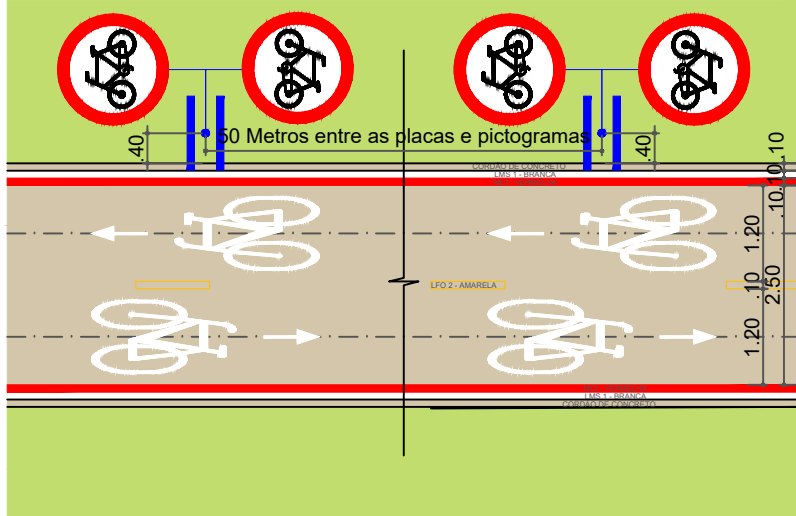

OBSERVAÇÃO: Placas com diferente medidas estão cotadas no projeto.

LEGENDA

PROJETO DE SINALIZAÇÃO	
Guia a remover	Calçada compartilhada
Calçada a remover	Travessia rododociclovária
Taludes	Coluna para sinalização vertical
Faixa de pedestre a remover	Semáforo para ciclista
Faixa de pedestre a executar	Semáforo viário
Faixa de pedestre existente	Tacha
Ciclovia/ciclofaixa bidirecional	Balizador
Ciclovia/ciclofaixa unidirecional	

QUADRO DE QUANTIDADES - GERAL

PLACAS DE REGULAMENTAÇÃO					
PLACA	CÓDIGO	DIMENSÃO	ÁREA (m²)	QUANTIDADE (un)	ÁREA TOTAL (m²)
	R-36c	Ø=0,50m	0,196	10	1,96
	R-34	Ø=0,50m	0,196	26	5,09

PLACAS DE ADVERTÊNCIA

PLACA	CÓDIGO	DIMENSÃO	ÁREA (m²)	QUANTIDADE (un)	ÁREA TOTAL (m²)
	A30b	L= 0,45m	0,202	4	0,80

NOTA: OS QUANTITATIVOS APRESENTADOS REFEREM-SE AO PROJETO GLOBAL E, NÃO, AO TRECHO

NOTAS

- 1 - Medidas em metro exceto onde indicado;
- 2 - Para projetos de Pavimentação, Paisagismo, Drenagem e Geométrico ver projetos complementares;
- 3 - Sinalização vertical padrão locada de 50 em 50 metros, casos de exceção ver cota em projeto.

MAPA CHAVE
ESCALA 1:5.000



SECRETARIA DE ESTADO DE OBRAS E INFRAESTRUTURA-SODF
PROJETO DE SISTEMA CICLOVIÁRIO

RT: BARBARA_OLIVEIRA_SILVA
CAU: A134724-9

SINALIZAÇÃO

PLANO: PILOTO, RA-1
INFRAESTRUTURA CICLOVIÁRIA
AVENIDA W3, ENTRE SRTVS-SMHS E SRTVN-SMHN

TRECHOS_04_A

FOLHA: 15/15

ESCALA: 1/500

DATA: JULHO/2025

APROVO:

PROJETO: EQUIPE SUPORISODF (VER MDE)

REVISÃO:

VISTO: